



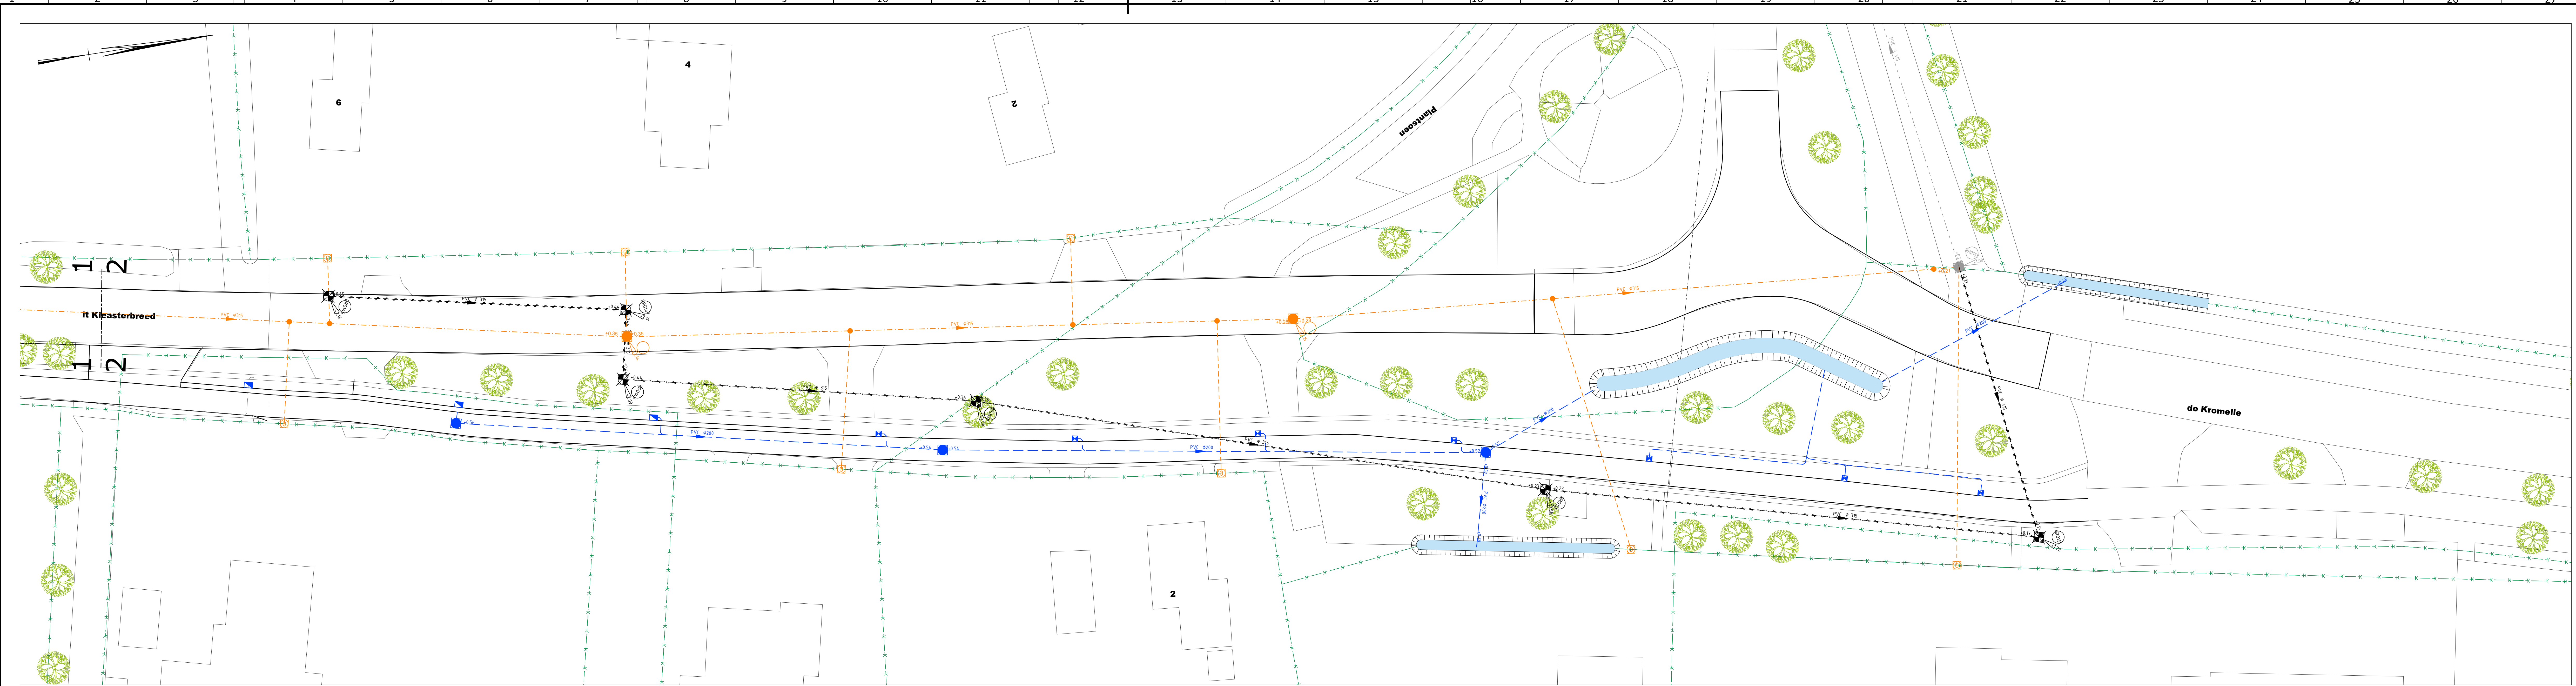

- Legenda riolering**
- GBKN kaart
 - Kadastrale grens
 - Bestaande VWA transportleiding
 - Bestaande VWA inspectieput
 - Aanbrengen inspectieput DWA, b.o.b., -code en putdiepte/hoogte
 - Aanbrengen DWA met stroomrichting
 - Aanbrengen inlaat op VWA riool
 - Aanbrengen uitlegger met ontsoppingstuk VWA
 - Aanbrengen inspectieput DWA, b.o.b., -code en putdiepte/hoogte
 - Aanbrengen HWA met stroomrichting
 - Aanbrengen inlaat kolk op HWA riool
 - Aanbrengen straatkolken, type STRA-3545
 - Aanbrengen uitlegger met ontsoppingstuk HWA
 - Verwijderen VWA inspectieput
 - Verwijderen VWA riool
 - Volgschuren VWA riool
 - Bestaande bomen handhaven

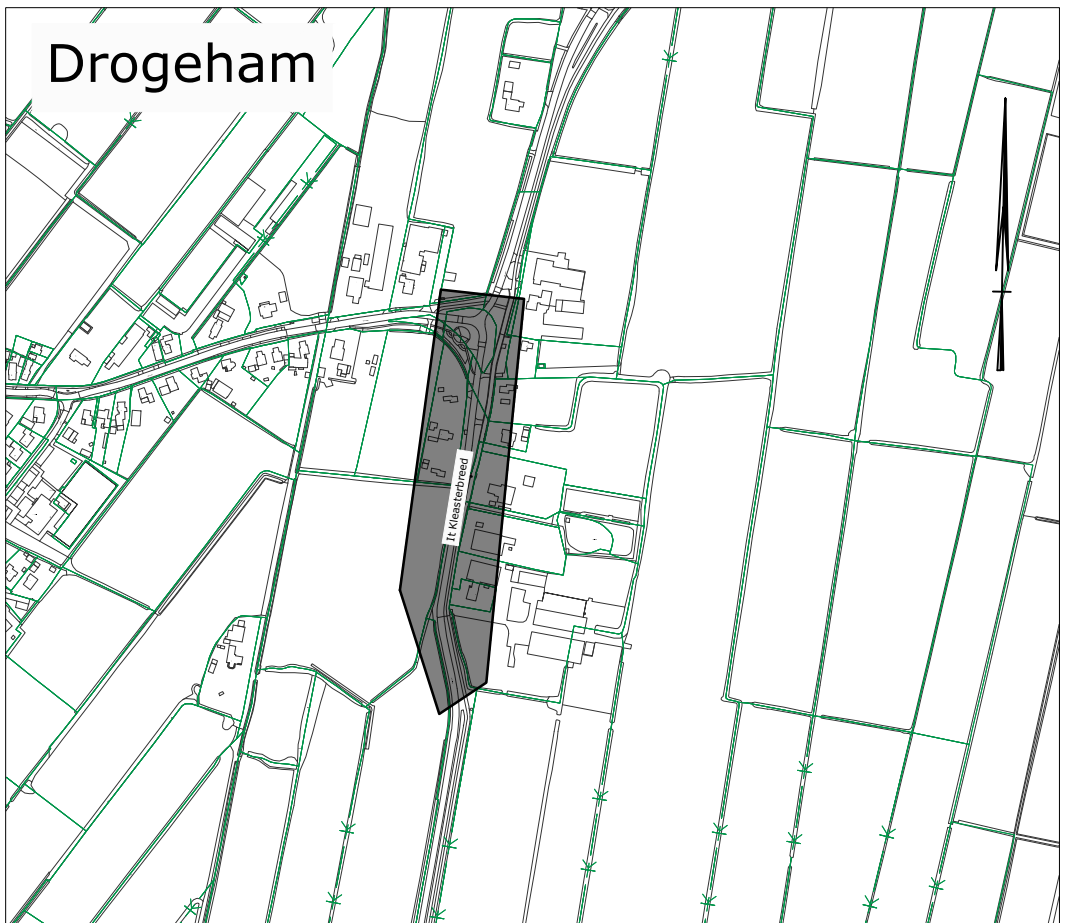

Overzicht situatie schaal 1:5000

Opmerkingen:

Voor de exacte ligging van de kabels en leidingen dient contact opgenomen te worden met de desbetreffende instanties.

Maten in meters, tenzij anders aangegeven

Hoogtematen in meters t.o.v. N.A.P.

Coördinaten in meters t.o.v. RD (RD=rijksdriehoekstelsel)

A	B	C	D	E	F	G	H	I	J	K	L	M	N	O	P	Q	R	S	T	U	V	W	X	Y	Z		
Opmerkingen:																									Datum:	Get.:	Get.:

Gemeente Achtkarspelen	
Divisie	: Uitvoering & Beleid
Team	: Infra, Gebouwen & Kruidhof
Project: W10-2026 Herinrichting Kleasterpaed Drogeham	

Onderdeel: Situatie met riolering		
Schaal: 1:2000	Projectleider: SJB PP	Tekeningnummer: R-01
Datum: 22-09-2025	Tekenaar: JTB	Blad: 01 van 01
Formaat: A3, 841x1189mm	Gecontroleerd: SJB PP	Blad: 01 van 01
Gemeente Achtkarspelen, Postbus 2, 9385 ZV Buiterspost		Tel.: 140511