




**LEGENDA DWARSPROFIELEN**

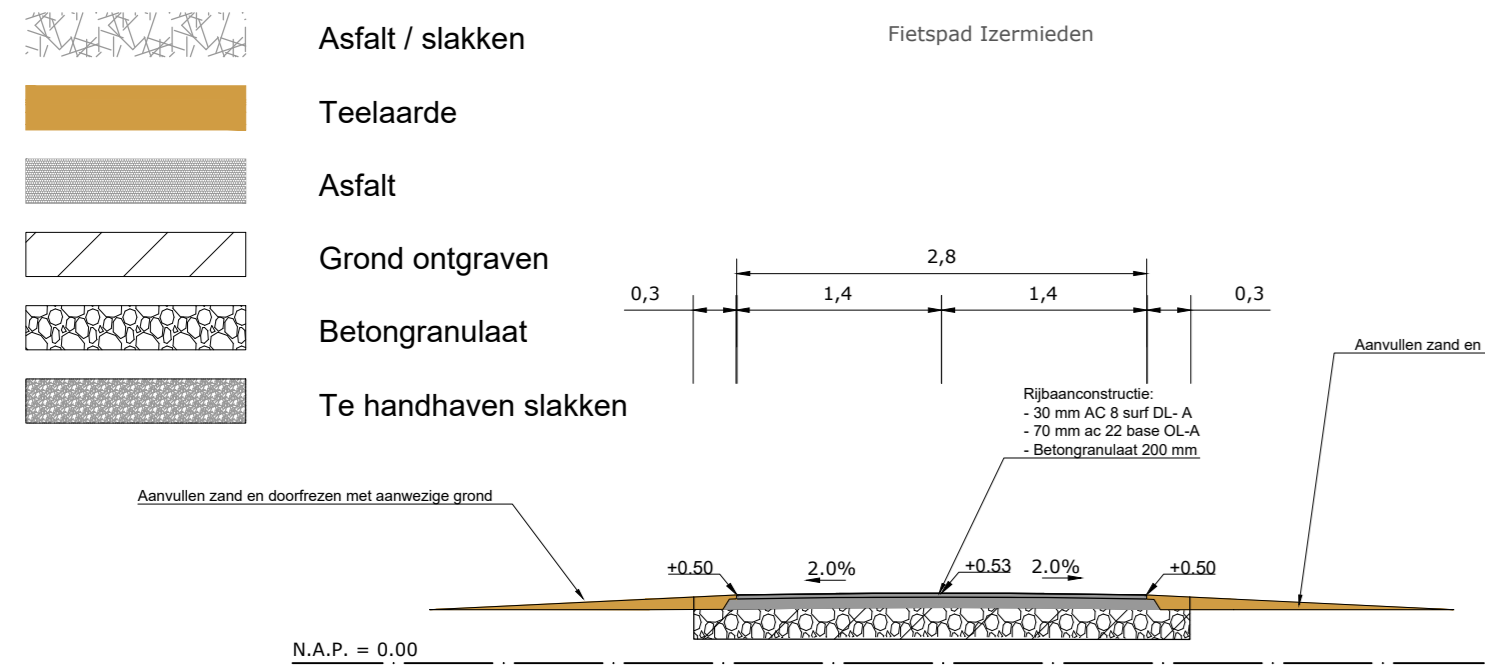

PRINCIPROFIEEL A-A, IZermieden  
Schaal 1:50

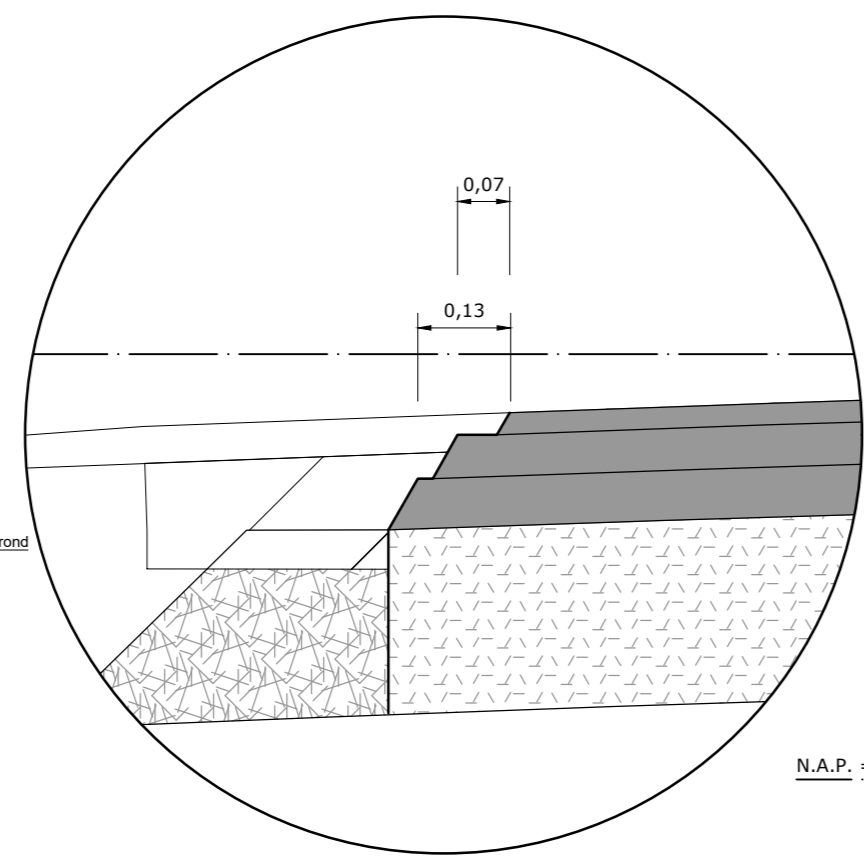


Detail 1 opbouw asfalt  
Schaal 1:10

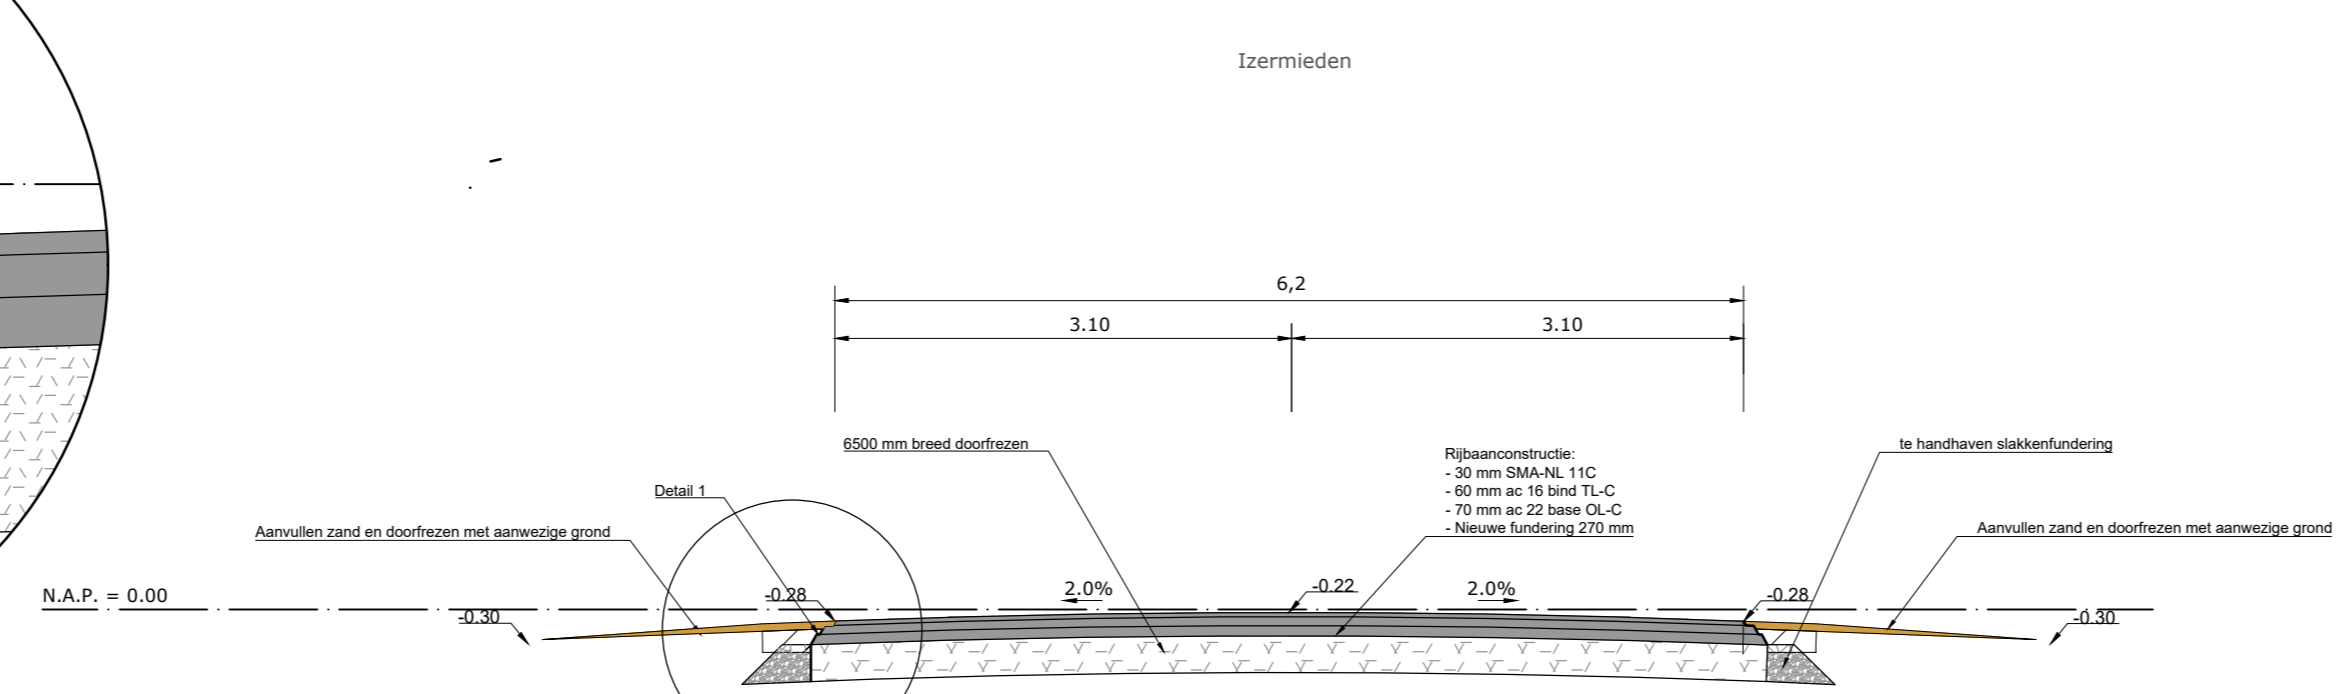

PRINCIPROFIEEL B-B, IZermieden  
Schaal 1:50

**LEGENDA WEGMARKERING**




- Aanbrengen markering 9-3 streep (0.10) thermoplastisch
- Aanbrengen markering 1-1 streep (0.10) thermoplastisch
- Aanbrengen markering 3-3 streep (0.10) thermoplastisch
- Aanbrengen markering doorgetrokken streep (0.10) thermoplastisch

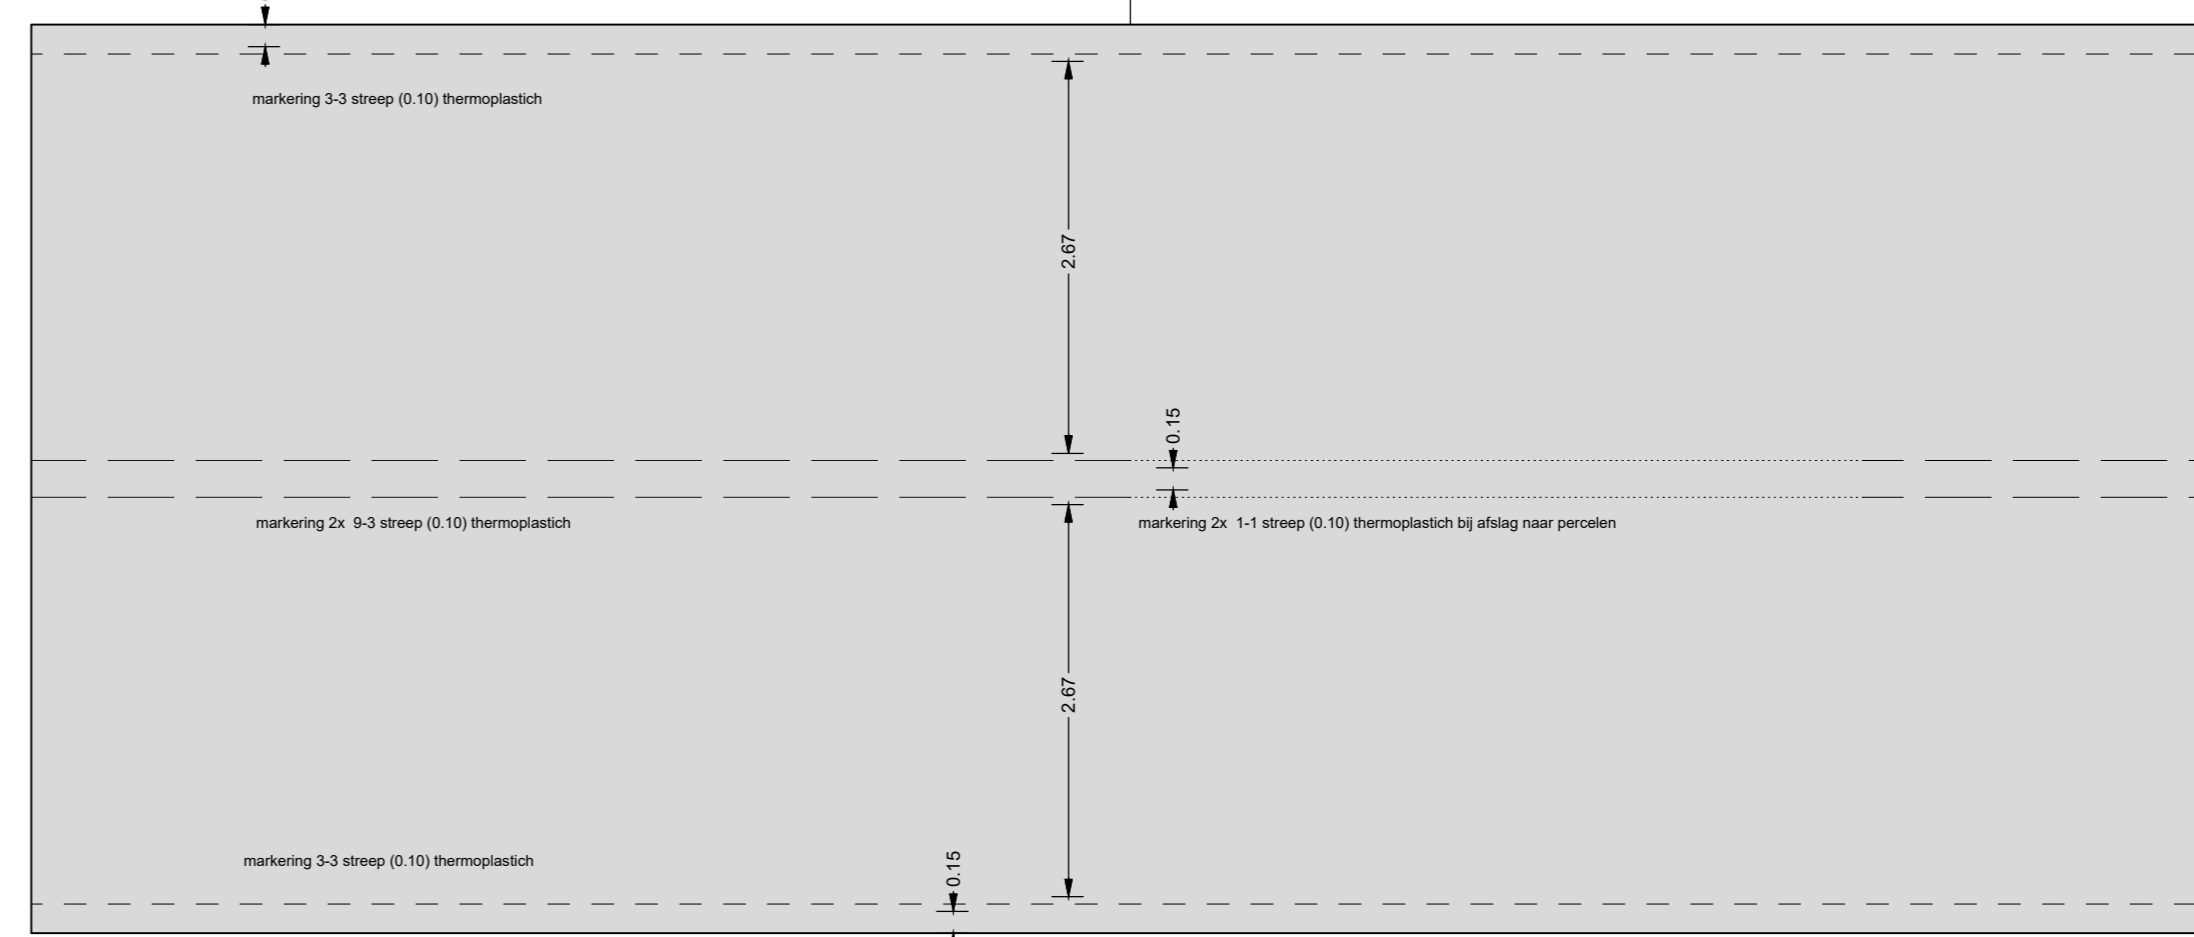

Detail wegmakering  
Schaal 1:50



Overzicht situatie schaal 1:40000

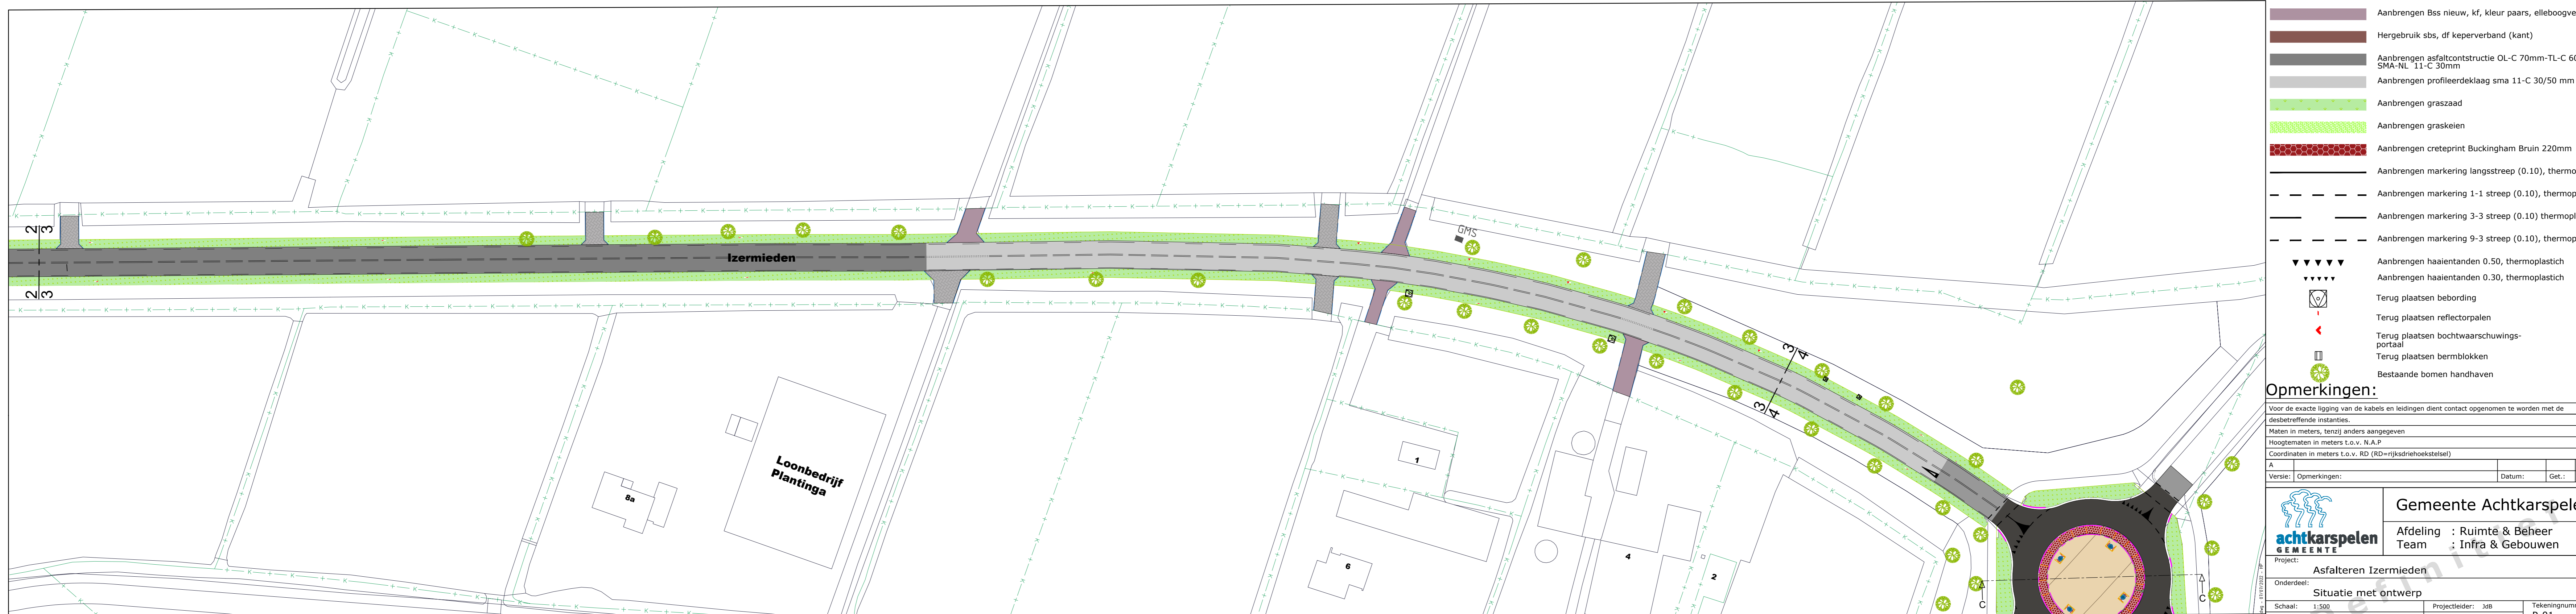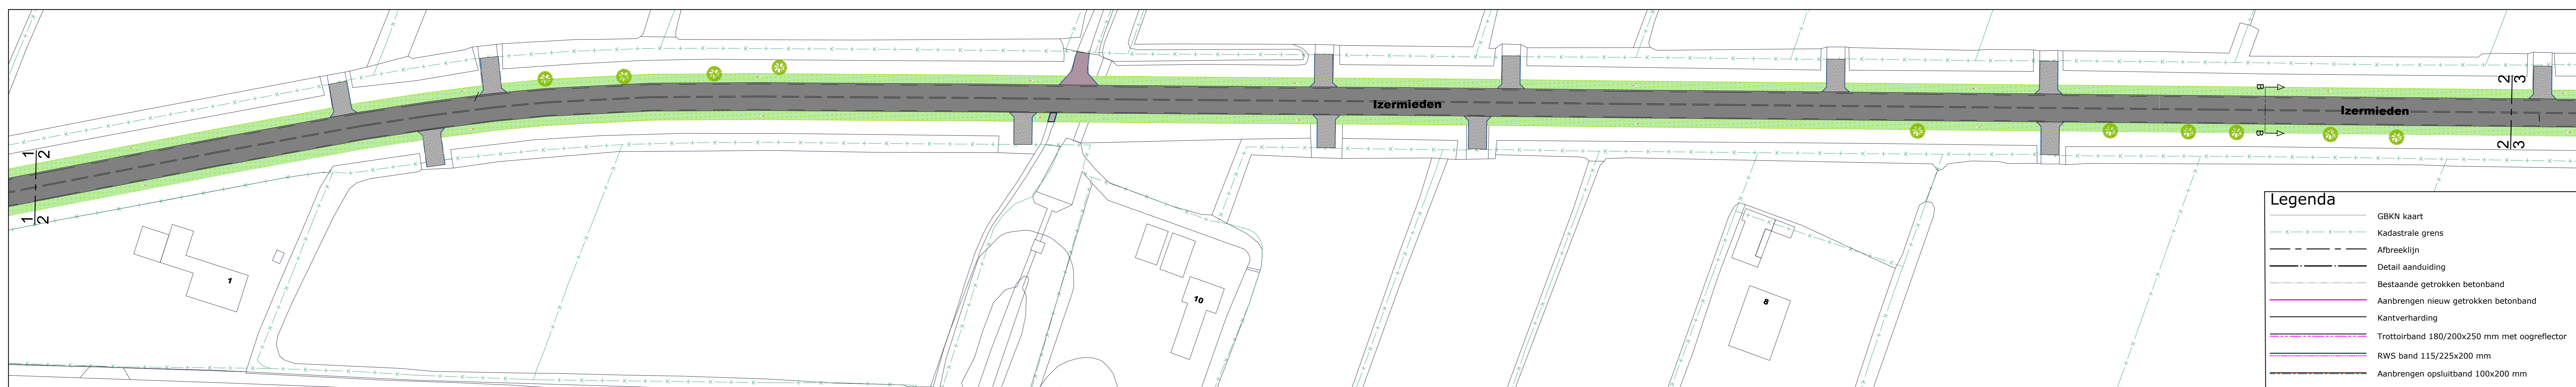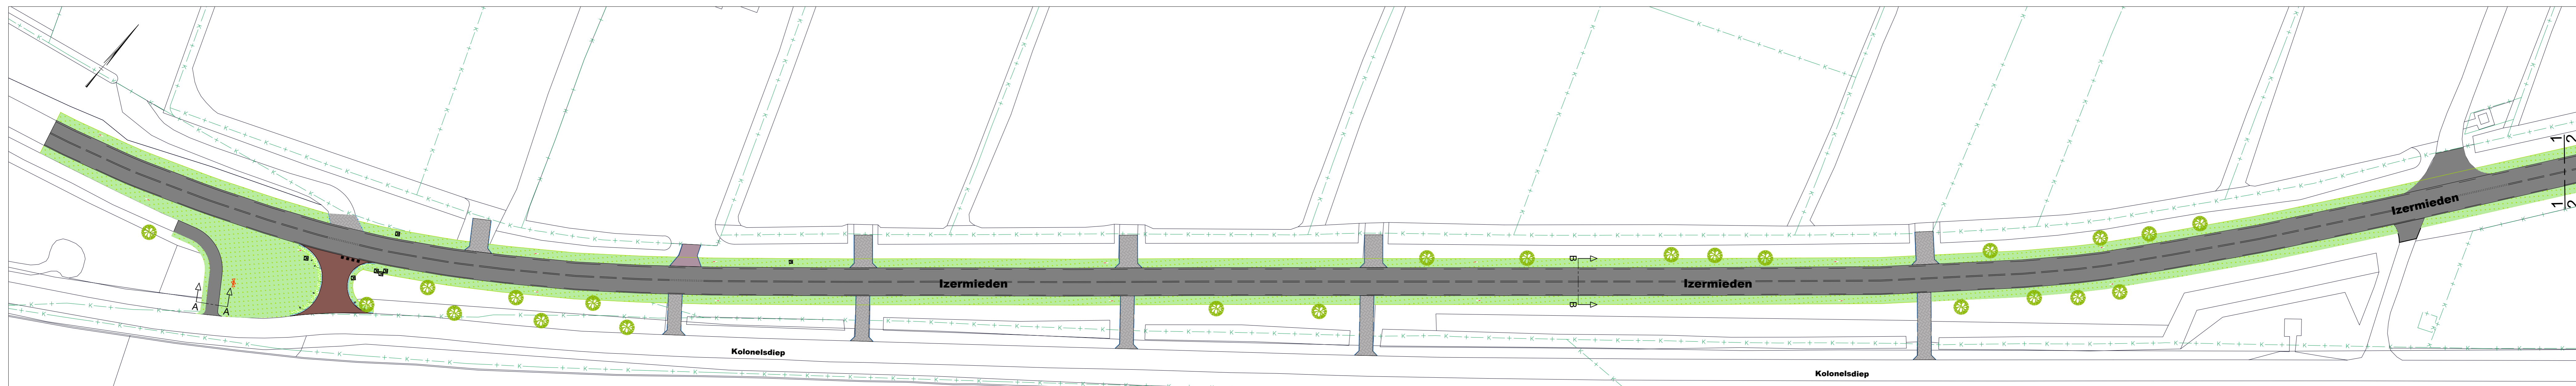

Situatie met ontwerp IZermieden

**Legenda**

- GBKN kaart
- Kadastrale grens
- Afbreeklijn
- Detail aanduiding
- Bestaande getrokken betonband
- Aanbrengen nieuw getrokken betonband
- Kantverharding
- Trottoirband 180/200x250 mm met oogreflector
- RWS band 115/225x200 mm
- Aanbrengen opsultband 100x200 mm
- Hergebruik Bss, kf, kleur paars, elleboogverb.
- Aanbrengen Bss nieuw, kf, kleur paars, elleboogverb.
- Hergebruik sbs, df keperverband (kant)
- Aanbrengen asfaltconstructie OL-C 70mm-TL-C 60mm SMA-NL 11-C 30mm
- Aanbrengen profileerdeklaag sma 11-C 30/50 mm
- Aanbrengen graszaad
- Aanbrengen graskieken
- Aanbrengen creteprint Buckingham Bruin 220mm
- Aanbrengen markering langsstreep (0.10), thermopl.
- Aanbrengen markering 1-1 streep (0.10), thermopl.
- Aanbrengen markering 3-3 streep (0.10) thermopl.
- Aanbrengen markering 9-3 streep (0.10), thermopl.
- Aanbrengen haaietanden 0.50, thermoplastisch
- Aanbrengen haaietanden 0.30, thermoplastisch
- Terug plaatsen bebording
- Terug plaatsen reflectorpalen
- Terug plaatsen bochtwaarschuwingsportaal
- Terug plaatsen bermblokken
- Bestaande bomen handhaven

**Opmerkingen:**

Voor de exacte ligging van de kabels en leidingen dient contact opgenomen te worden met de desbetreffende instanties.  
 Meten in meters, tenzij anders aangegeven.  
 Hoogtematen in meters t.o.v. N.A.P.  
 Coördinaten in meters t.o.v. RD (RD=rijksdriehoekstelsel)

Versie: Opmerkingen: Datum: Get.: Gec.  
 Project: **Asfalteren IZermieden**  
 Gemeente Achtcarspelen  
 Afdeling: Ruimte & Beheer  
 Team: Infra & Gebouwen  
 Onderdeel: Situatie met ontwerp  
 Schaal: 1:500  
 Datum: 07-07-2022  
 Formaat: A0, 841x1189mm  
 Projectleider: JdB  
 Tekenaar: Jm  
 Gecontroleerd: Ede / PP  
 Gemeente Achtcarspelen, Postbus 2, 9285 ZV Bultersdijk  
 Tekeningsnummer: P-01  
 Blad 01 van 02