


- ### Legenda
- GBKN kaart
  - Kadastrale grens
  - Afbreeklijn
  - Detail aanduiding
  - Bestaande getrokken betonband
  - Aanbrengen nieuw getrokken betonband
  - Kantverharding
  - Trottoirband 180/200x250 mm met oogreflector
  - RWS band 115/225x200 mm
  - Aanbrengen opsluitband 100x200 mm
  - Hergebruik Bss, kf, kleur paars, elleboogverb.
  - Aanbrengen Bss nieuw, kf, kleur paars, elleboogverb.
  - Hergebruik sbs, df keperverband (kant)
  - Aanbrengen asfaltconstructie TL-C 60mm SMA-NL 11-C 30mm
  - Aanbrengen deklaag SMA-NL 11-C 30 mm
  - Aanbrengen profielerdeklaag SMA-NL 11-C 30 mm
  - Aanbrengen graszaad
  - Aanbrengen graskeien
  - Aanbrengen creteprint Buckingham Bruin 220mm
  - Aanbrengen marking langstreep (0.10), thermopl.
  - Aanbrengen marking 1-1 streep (0.10), thermopl.
  - Aanbrengen marking 3-3 streep (0.10) thermopl.
  - Aanbrengen marking 9-3 streep (0.10), thermopl.
  - Aanbrengen haalantenden 0.50, thermoplastisch
  - Aanbrengen haalantenden 0.30, thermoplastisch
  - Terug plaatsen bebording
  - Terug plaatsen reflectorpalen
  - Terug plaatsen bochtwaarschuwingsportaal
  - Terug plaatsen bermblokken
  - Terug plaatsen rotondeportalen
  - Bestaande bomen handhaven

Prinses Margriet kanaal

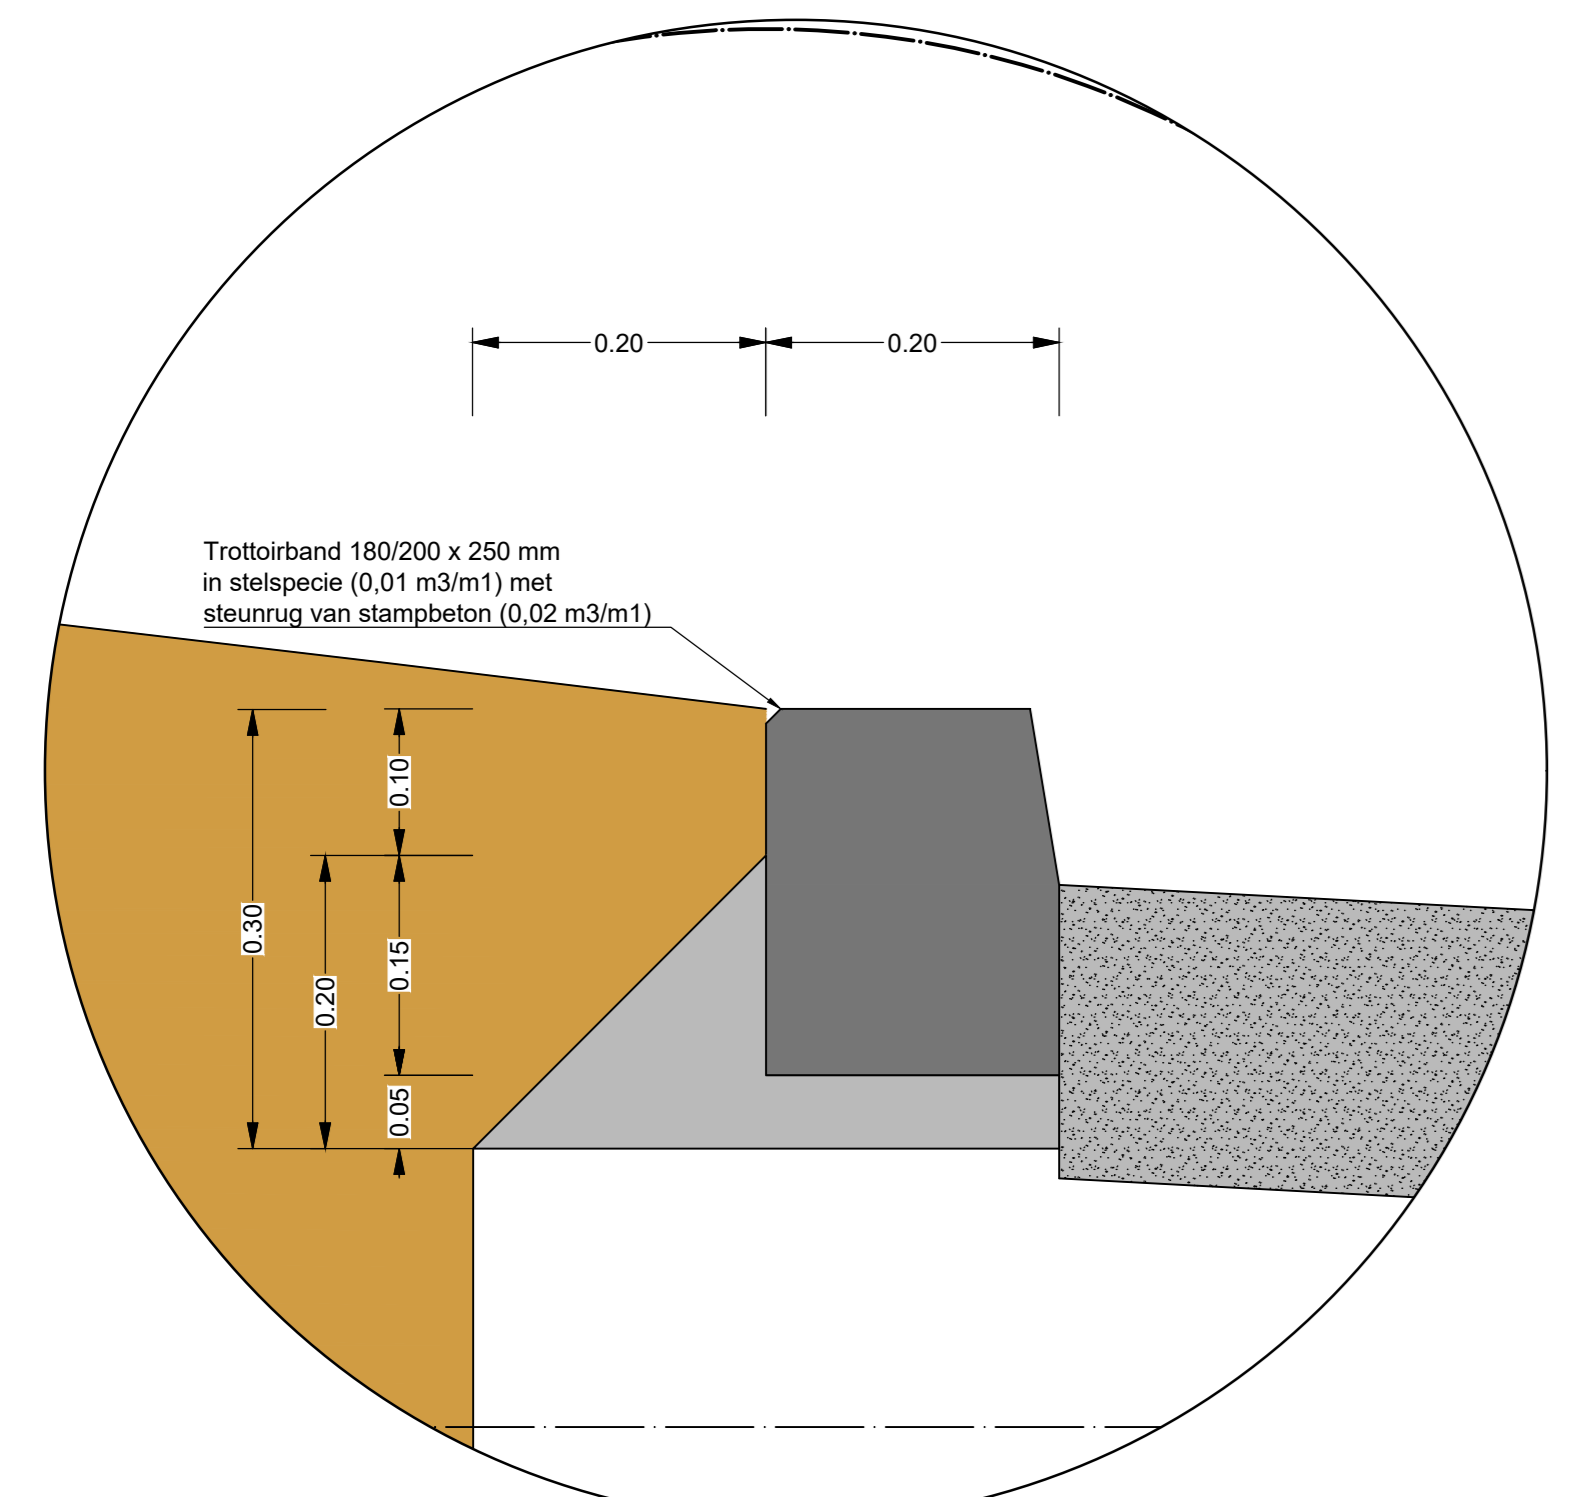

Detail 1, principe detail  
Schaal 1:5



**Overzicht situatie schaal 1:2000**

**Opmerkingen:**

Voor de exacte ligging van de kabels en leidingen dient contact opgenomen te worden met de desbetreffende instanties.

Maten in meters, tenzij anders aangegeven

Hoogtematen in meters t.o.v. N.A.P.

Coördinaten in meters t.o.v. RD (RD=rijksdriehoekstelsel)

Versie:	Opmerkingen:	Datum:	Get.:	Gecc.
---------	--------------	--------	-------	-------


**Gemeente Achtarspelen**

Afdeling : Ruimte & Beheer  
Team : Infra & Gebouwen

Project : Asfalteren IZermieden

Onderdeel: Situatie met ontwerp rotonde

Schaal: 1:200	Procesbeheer: JdB	Tekeningnummer: P-01
Datum: 17-06-2022	Tekenaar: Jm	Blad: 02 van 02
Formaat: A1 (1x1189mm)	Gecontroleerd: PP / GdB	
Gemeente Achtarspelen, Postbus 2, 9285 ZV Bultersdijk   Tel.: 140511		

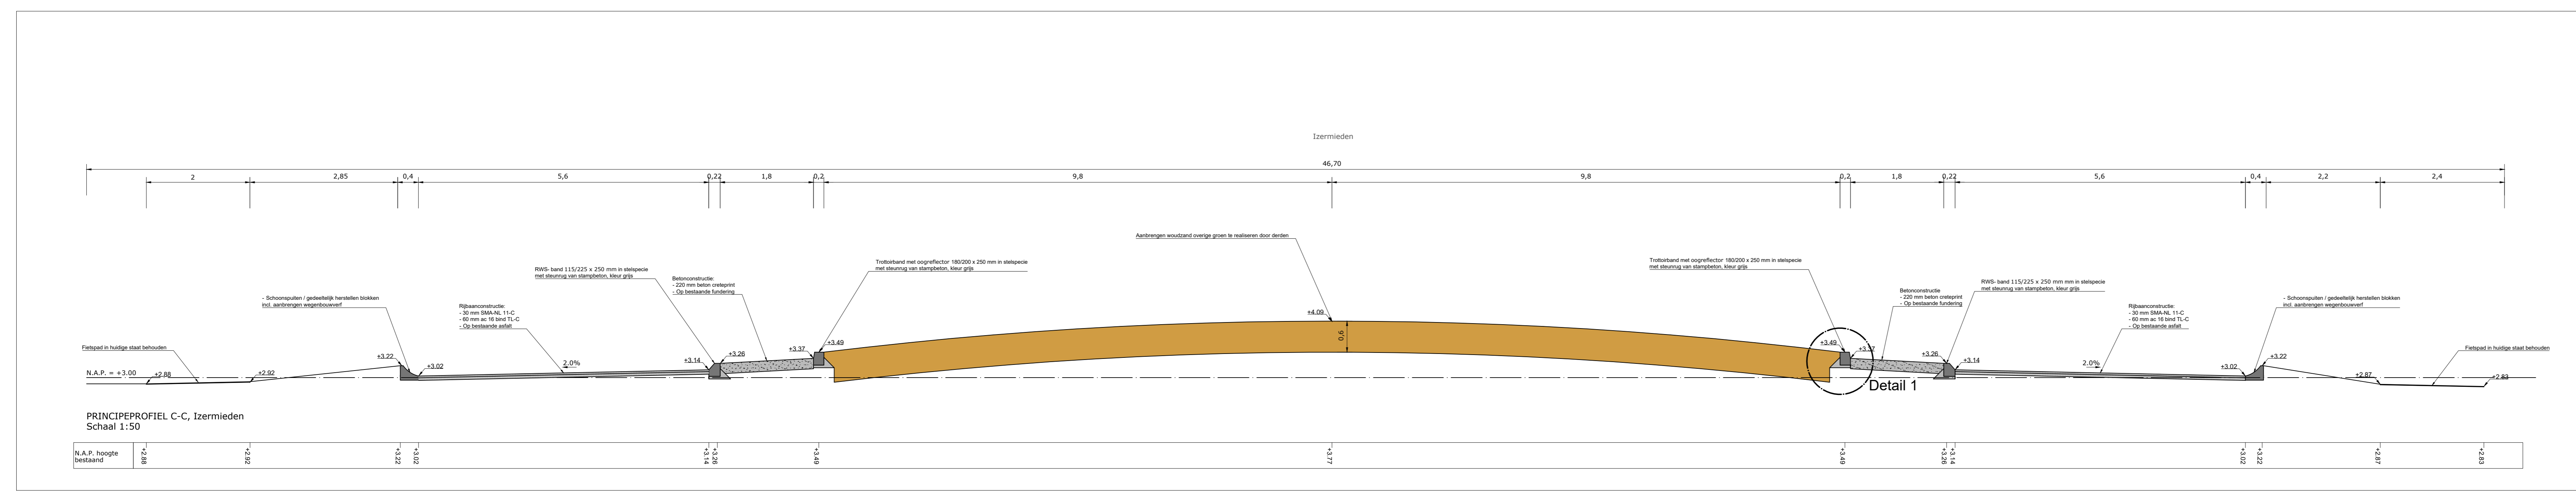

Situatie met ontwerp rotonde IZermieden