



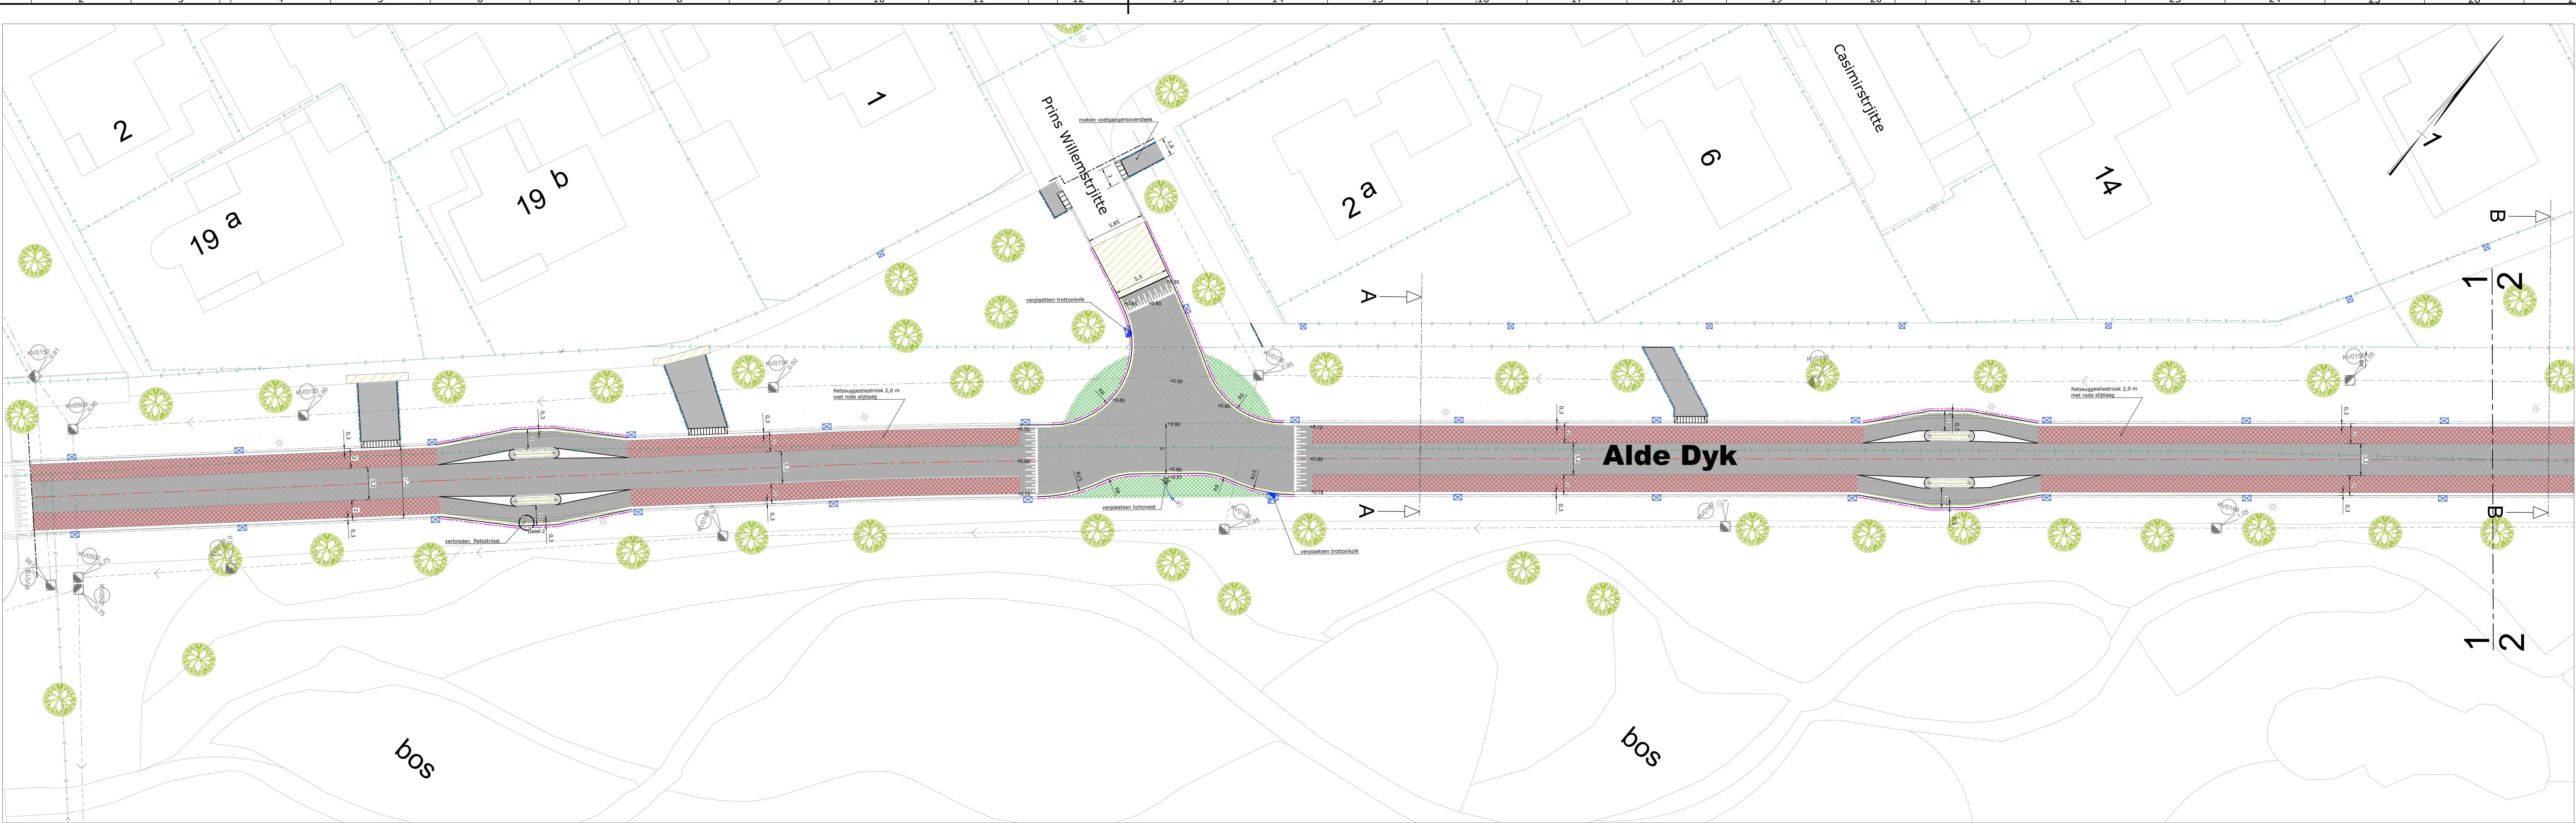

Situatie herinrichting rijbaan Alde Dyk Centrum Fase II Kootstertille

- LEGENDA**
- GBKN kaart
  - Kadastrale grens
  - Afbreeklijn
  - As-lijn
  - Bestaande kantopsluiting
  - Kantverharding
  - Rollaag
  - Goottaag, tegel
  - Trottoirband 180/200x250 mm
  - Geleideband 50/200x250 mm
  - Opsluitband 80x200 mm
  - Opsluitband 120x200 mm
  - Opsluitband 200x200 mm
  - Cobblestone, Buckingham bruin
  - Sbs, df, rood paars bont, keperverband
  - Bos, kf, kleur lavaro grijs, elleboogverband
  - Betontegels 300x300x45 mm, kleur grijs, halfsteensverband
  - Asfaltconstructie AC-surf met rode slijtlaag
  - Asfaltconstructie SMA
  - Asfaltconstructie met Luxovit
  - Taludmarkering
  - Aanbrengen markering 0,50-0,50 streep (0,10), thermoplast
  - Herstraten
  - Grondverbetering (voormalig cunet aanvullen met teelaarde)
  - Op hoogte brengen bestaande putrand
  - Aanbrengen trottoirkoeken
  - Bestaande bomen handhaven

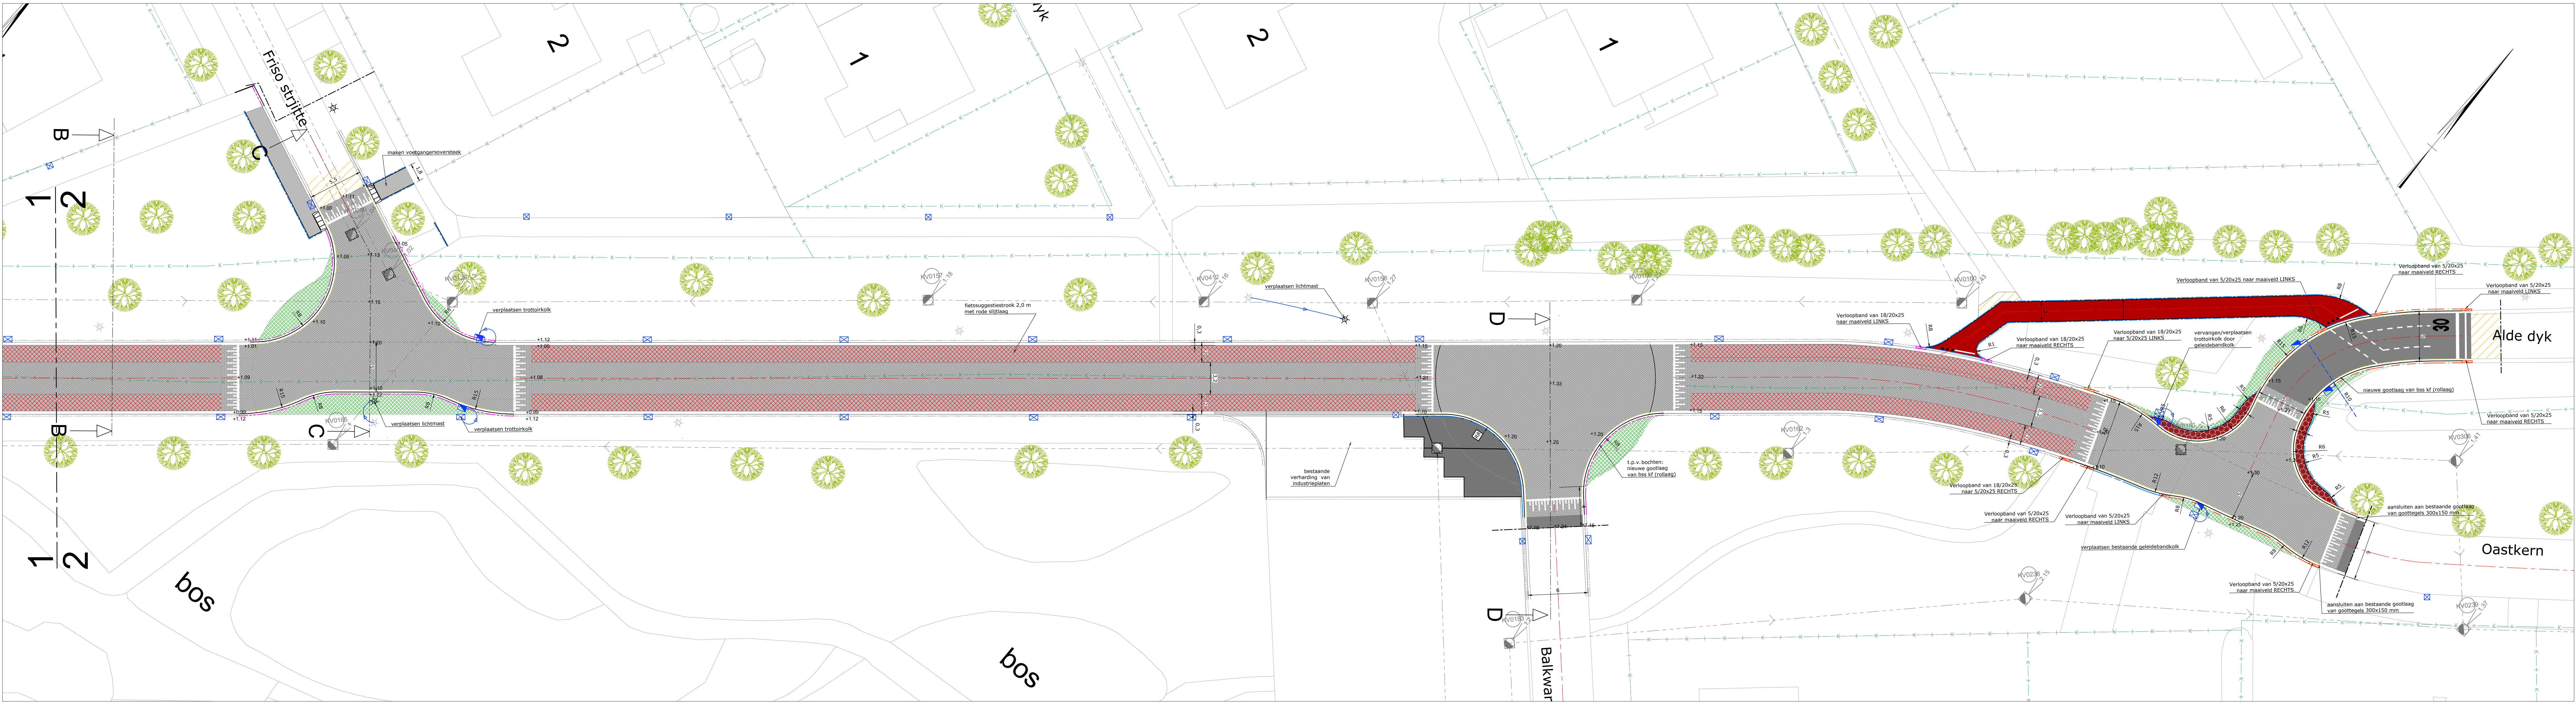

Situatie herinrichting rijbaan Alde Dyk Centrum Fase II Kootstertille



Overzicht Kootstertille 1:5000

**Opmerkingen:**

Voor de exacte ligging van de kabels en leidingen dient contact opgenomen te worden met de desbetreffende instanties.

Maten in meters, tenzij anders aangegeven

Hoogten in meters t.o.v. N.A.M.

Coördinaten in meters t.o.v. RD (RD=rijksdruktakstelsel)

| Version | Opmerkingen | Datum | Get. | Get. |
|---------|-------------|-------|------|------|
| A       |             |       |      |      |

Gemeente Achtkarspelen  
Afdeling : Ruimte & Beheer  
Team : Infra & Gebouwen

Project: W22-2021 Herinrichting Alde Dyk Centrum Fase II

Onderdeel: Situatie

Schaal: 1:200

Datum: 04-06-2023

Formaat: A0 verloop, 841x1190mm

Gemeente Achtkarspelen, Postbus 2, 9285 ZV Buiterpst

Projectleider: JHB

Tekenaar: JK

Gecontroleerd: AA

Tel.: 140511

Tekeningnummer: S01-D01

Blad: Blad 01 van 01