



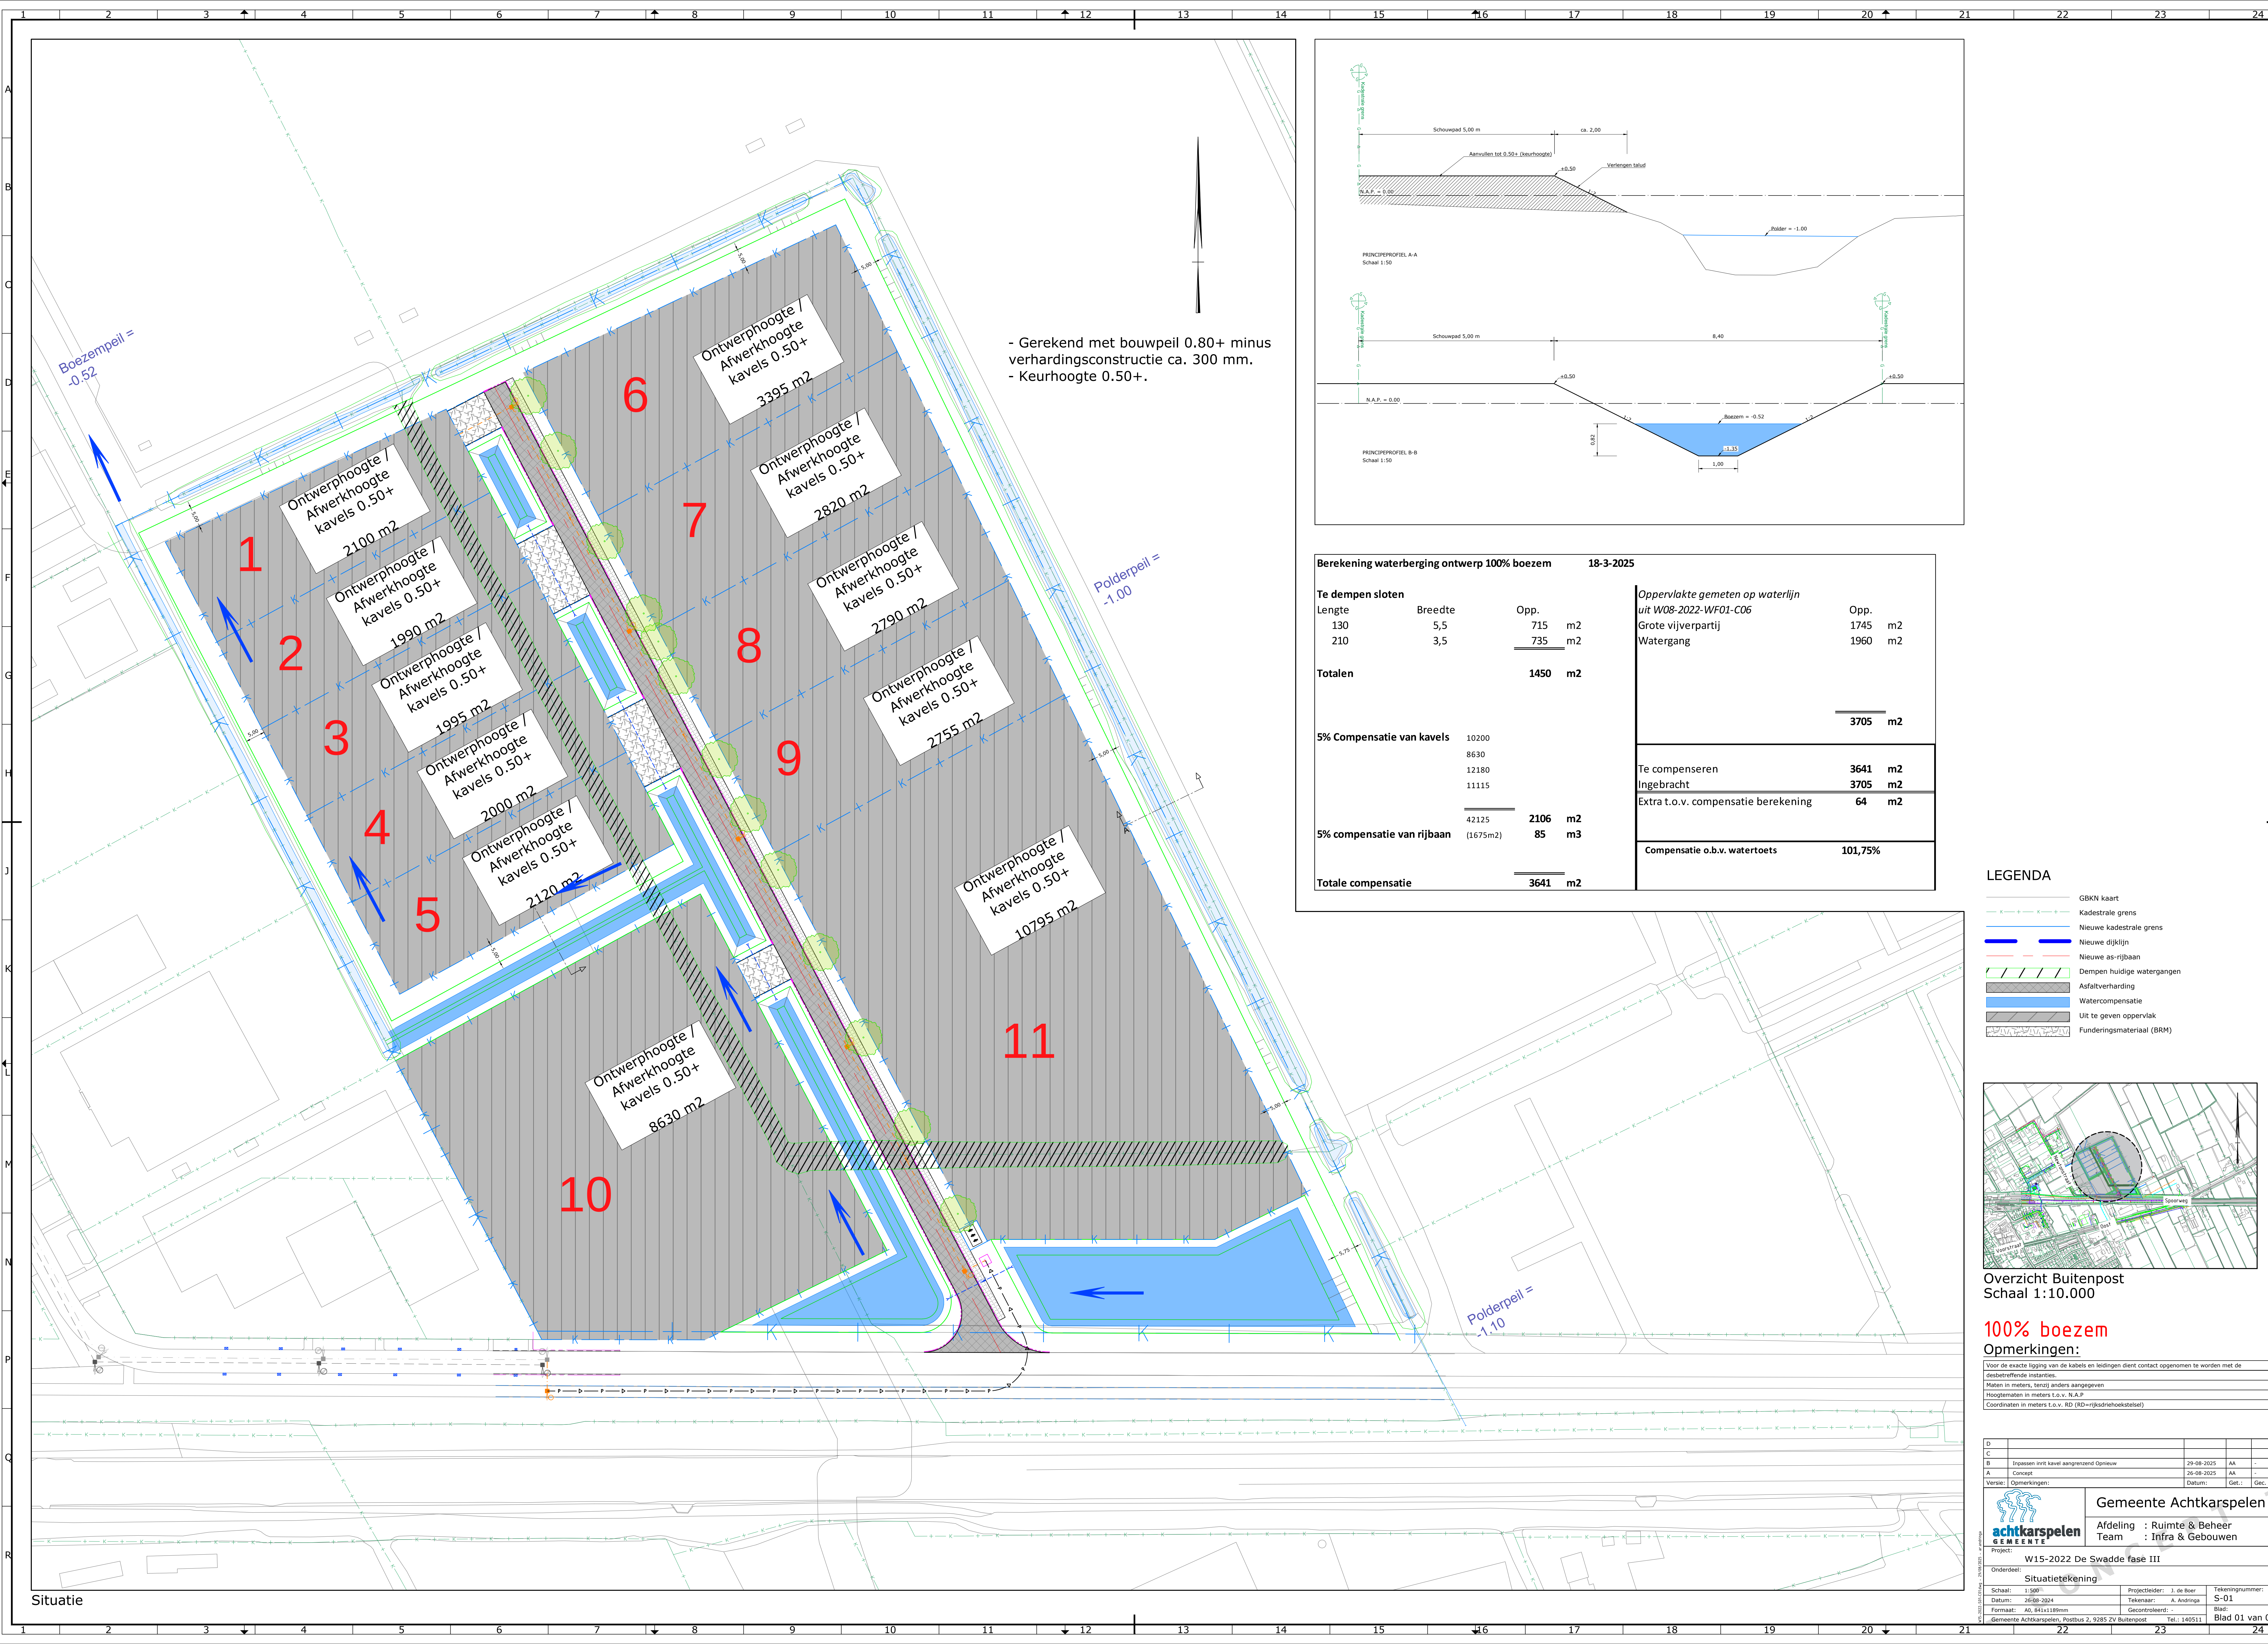


- Gerekend met bouwpeil 0.80+ minus
verhardingsconstructie ca. 300 mm.
- Keurhoogte 0.50+.

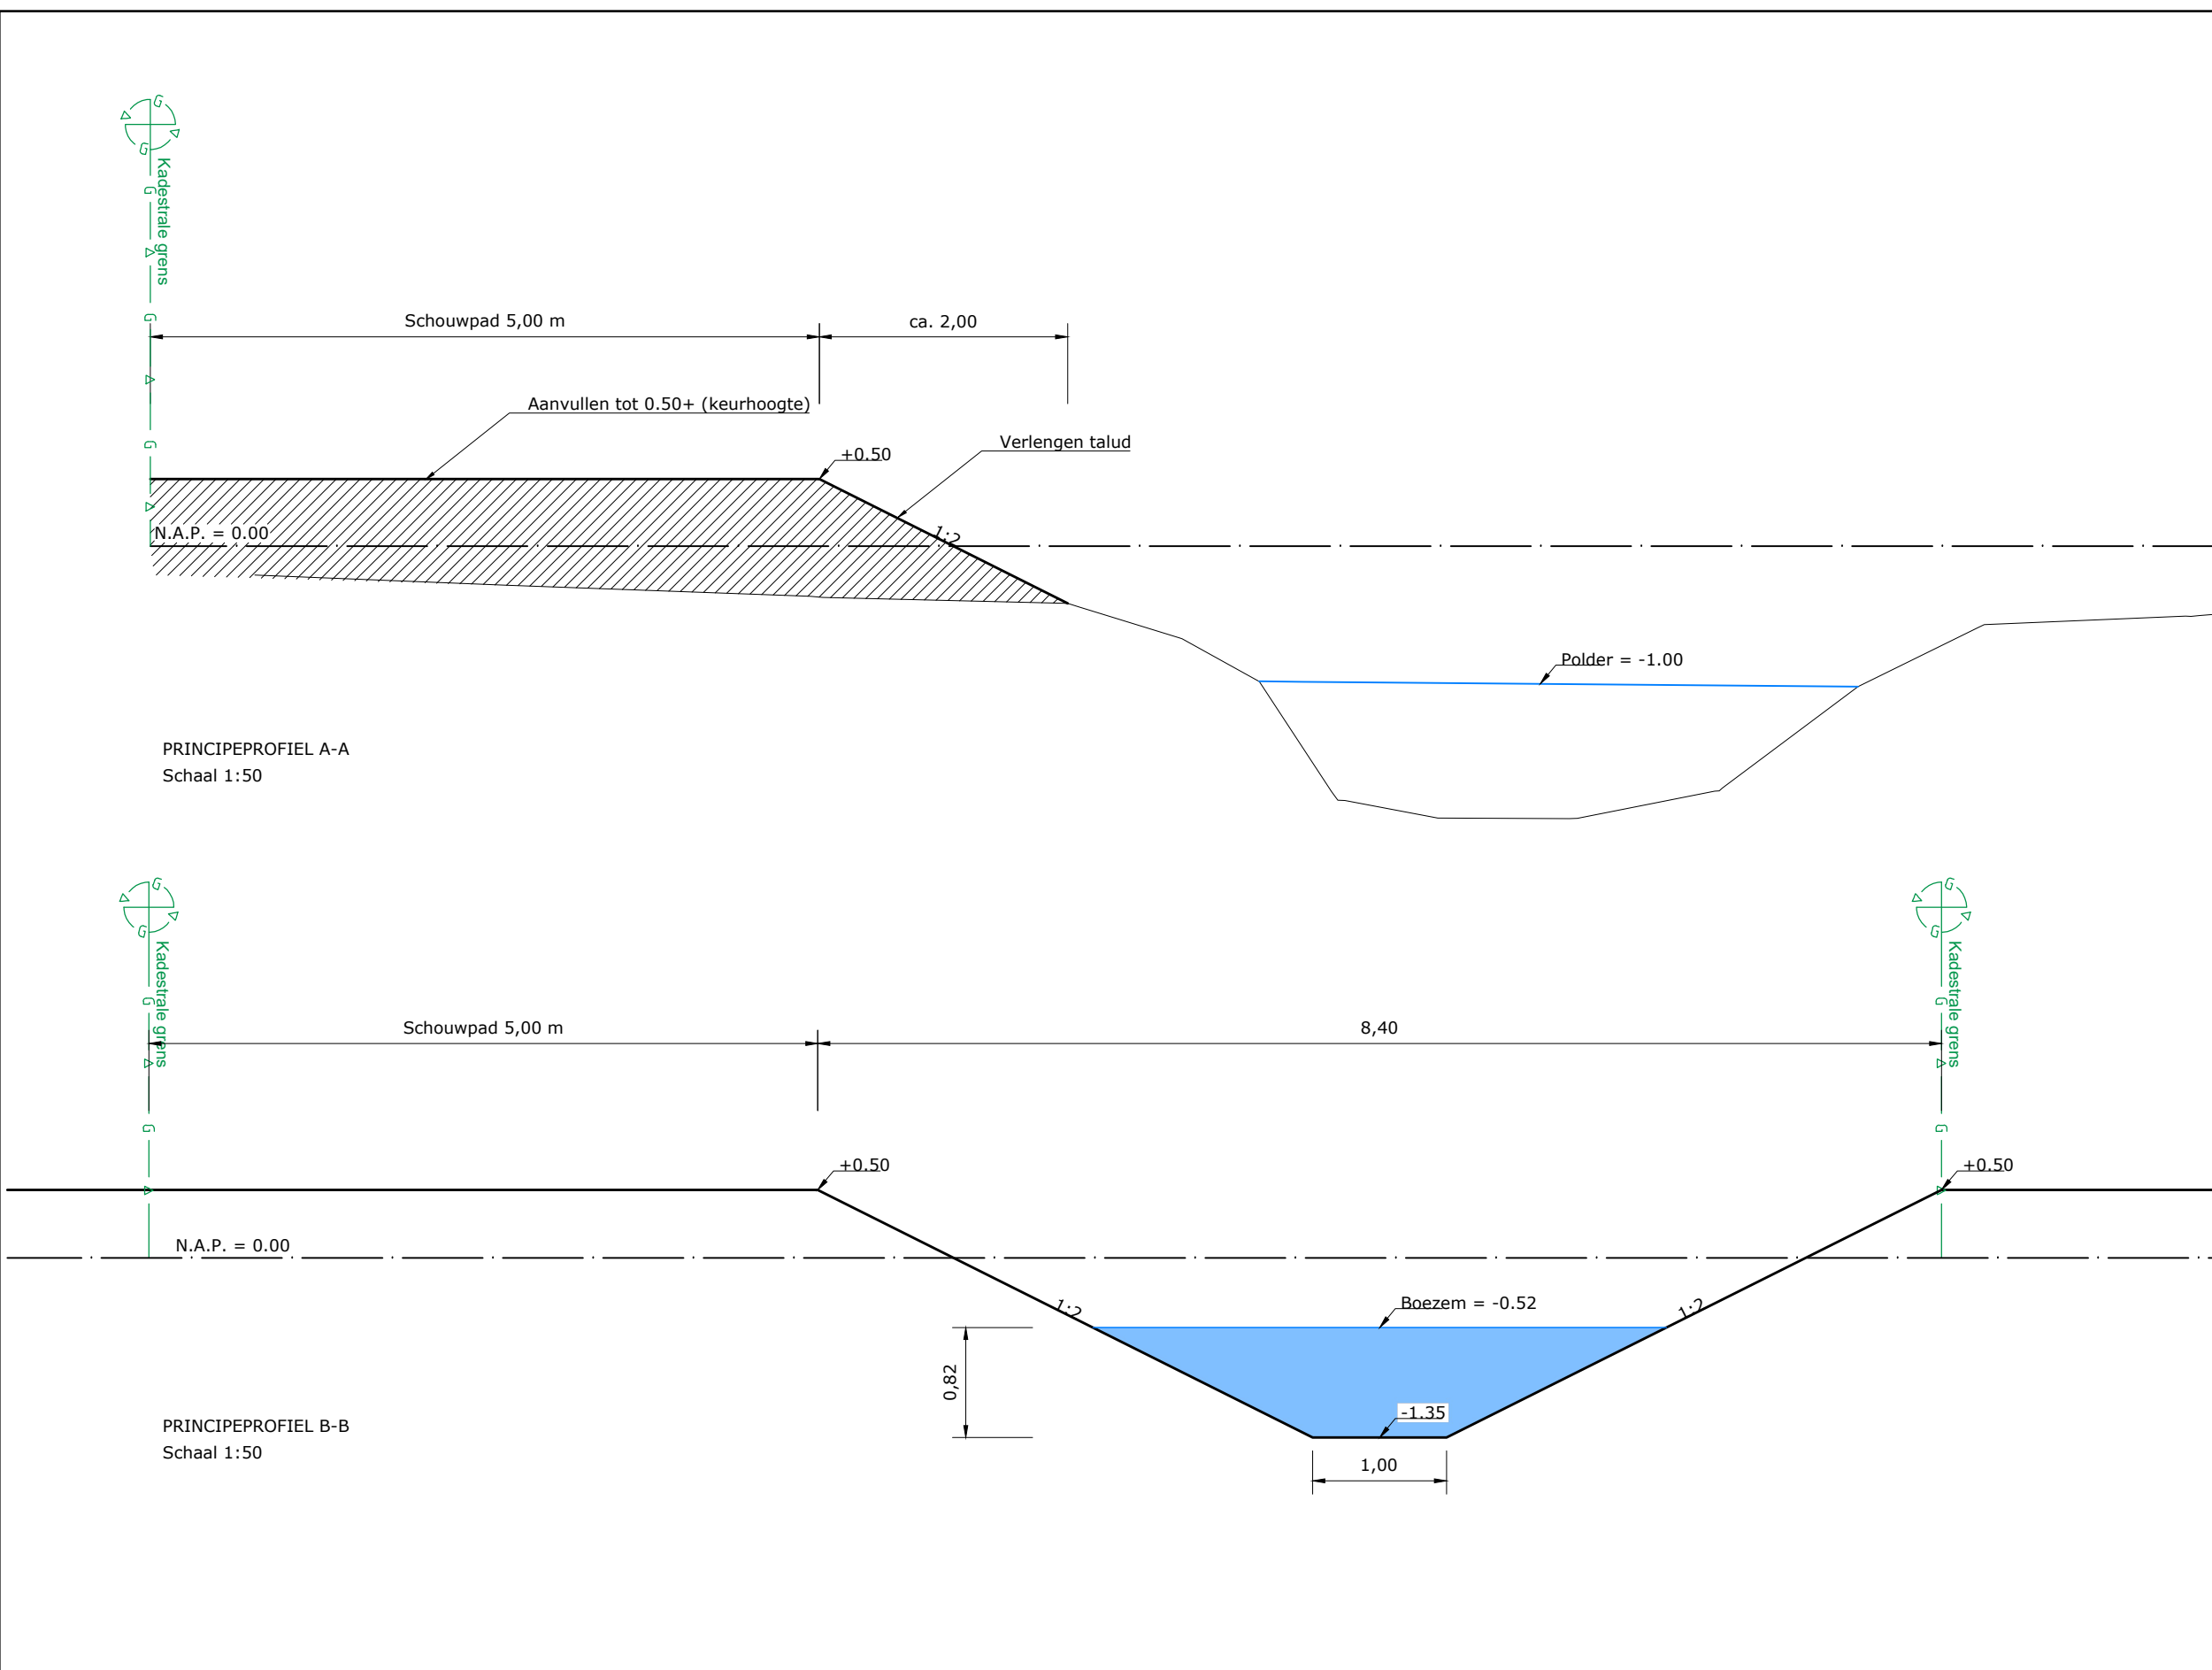

Berekening waterberging ontwerp 100% boezem				18-3-2025	
Te dempen sloten				Oppervlakte gemeten op waterlijn uit W08-2022-WF01-C06	
Lengte	Breedte	Opp.		Grote vijverpartij	Opp.
130	5,5	715	m2	Watergang	1745 m2
210	3,5	735	m2		1960 m2
Totalen			1450 m2		
					3705 m2
5% Compensatie van kavels				Te compenseren	
				Ingebracht	3641 m2
				Extra t.o.v. compensatie berekening	64 m2
5% compensatie van rijbaan				Compensatie o.b.v. watertoets	
					101,75%
Totale compensatie			3641 m2		

LEGENDA

- GBKN kaart
- Kadestrale grens
- Nieuwe kadestrale grens
- Nieuwe dijklijn
- Nieuwe as-rijbaan
- Dempen huidige watergangen
- Asfaltverharding
- Watercompensatie
- Uit te geven oppervlakte
- Funderingsmateriaal (BRM)

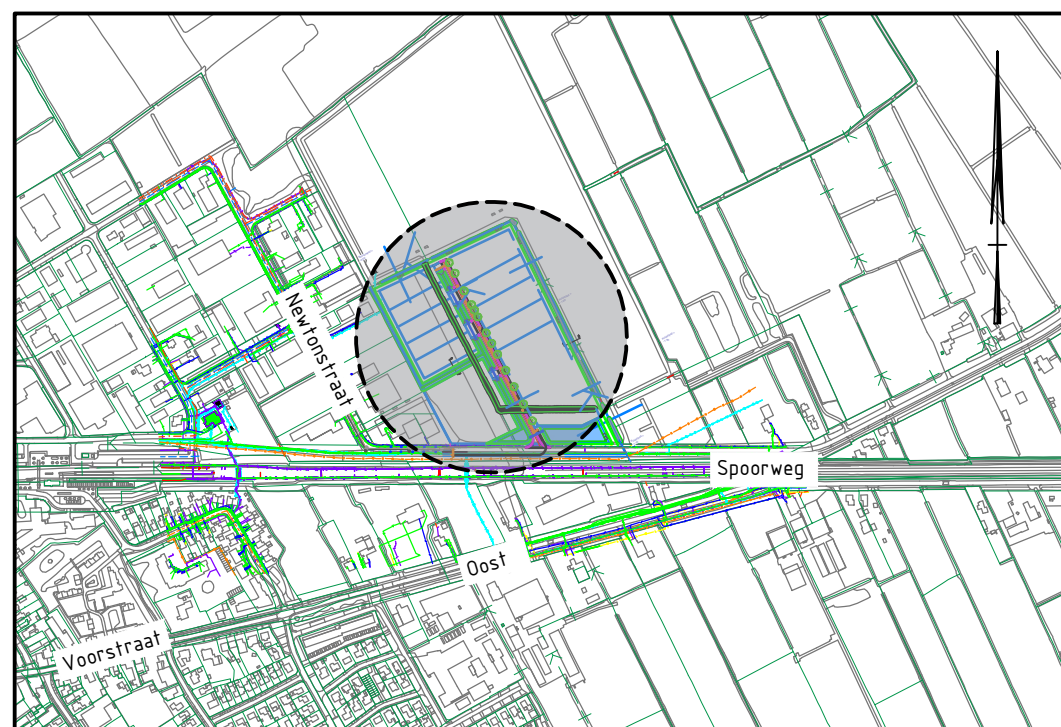

Overzicht Buitenpost
Schaal 1:10.000

100% boezem

Opmerkingen:

Voor de exacte ligging van de kabels en leidingen dient contact opgenomen te worden met de desbetreffende instanties.
Maten in meters, tenzij anders aangegeven
Hoogtenoten in meters t.o.v. N.A.P.
Coördinaten in meters t.o.v. RD (RD=rijksdriehoekstelsel)

D				
C				
B	Inpassen inri kavel aangrenzend Opnieuw	29-08-2025	AA	.
A	Concept	26-08-2025	AA	.
Versie: Opmerkingen:		Datum:	Get.:	Gec.:
Project: Gemeente Achtkarspelen, Postbus 2, 9285 RV Bultepoel, Tel.: 140511				
Onderdeel: W15-2022 De Swadde fase III				
Situatietekening				
Schaal: 1:500		Projectleider: J. de Boer		Tekeningnummer: S-01
Datum: 26-08-2024		Tekenaar: A. Andringa		Blad: Blad 01 van 01
Formaat: A0, 841x1189mm		Gecontroleerd:		
Gemeente Achtkarspelen, Postbus 2, 9285 RV Bultepoel				