


Overzicht situatie schaal 1:2000

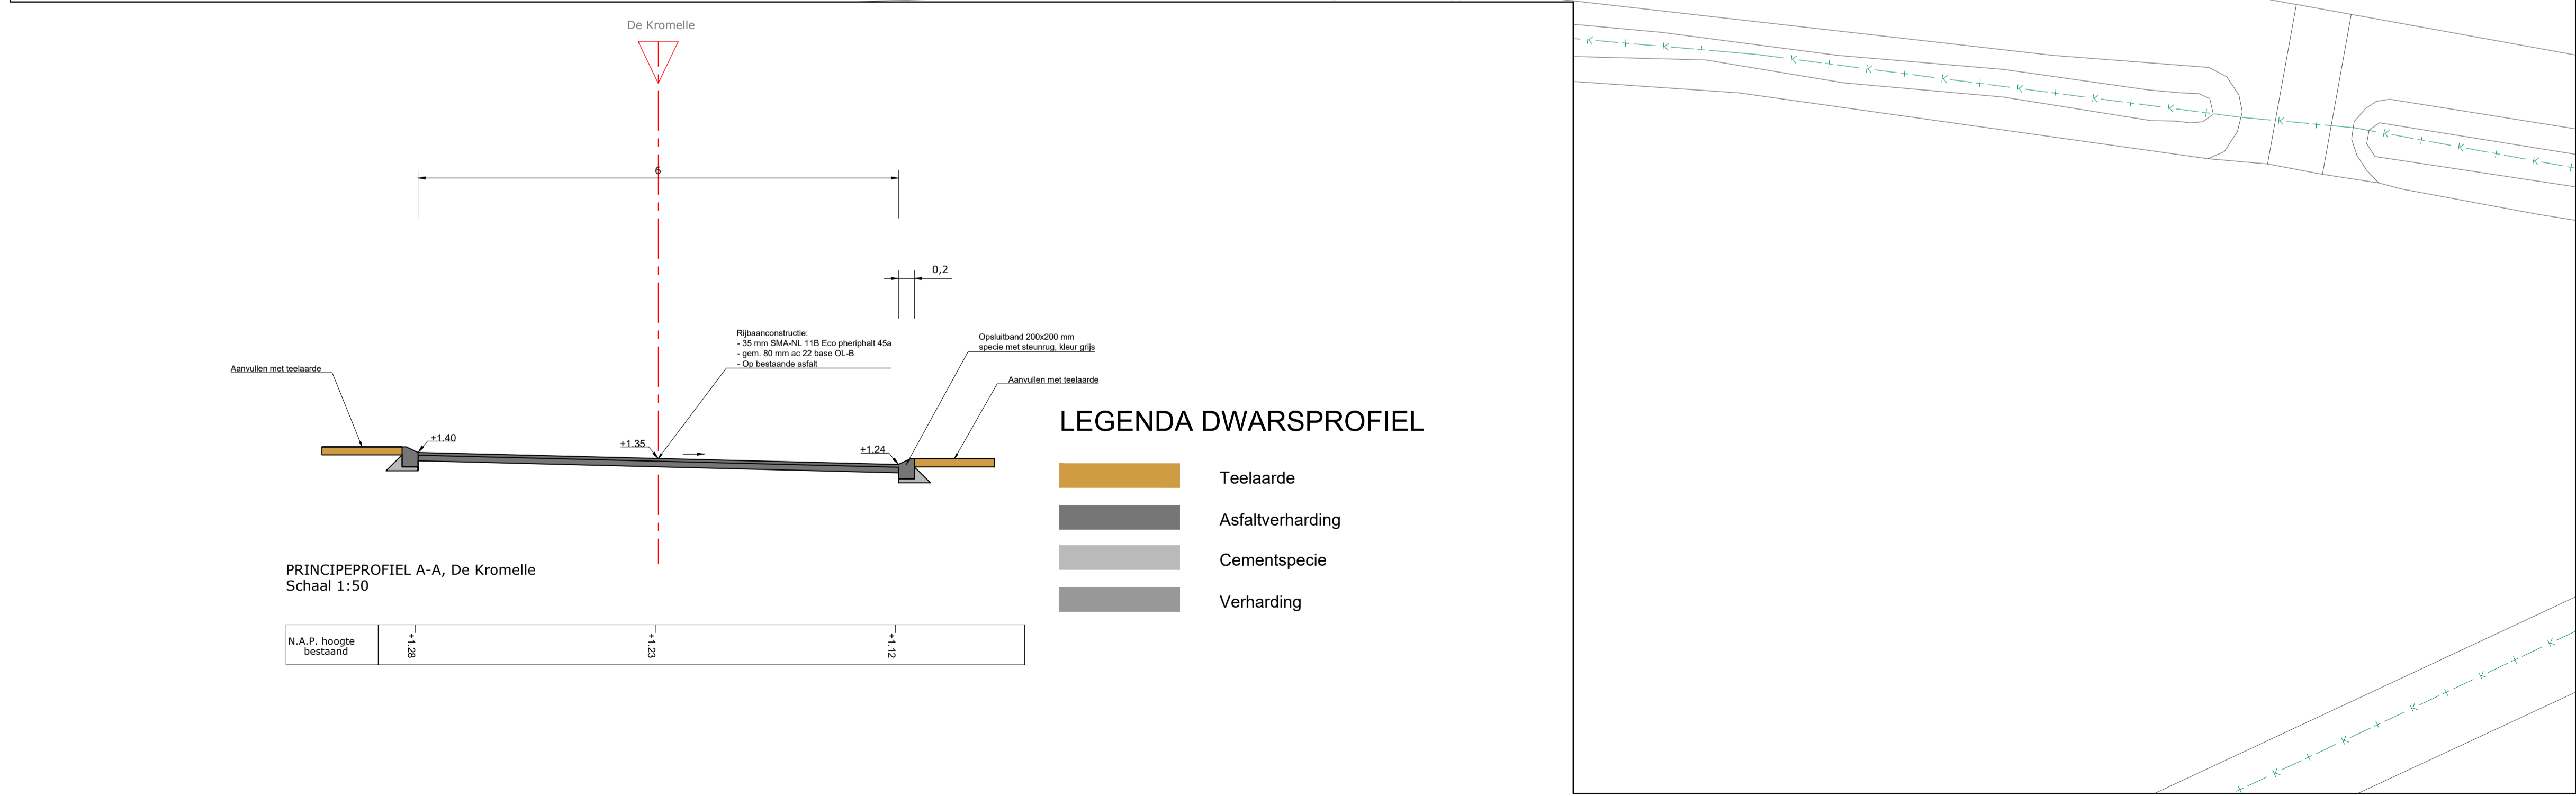

LEGENDA DWARSPROFIEL

- Teelaarde
- Asfaltverharding
- Cementspecie
- Verharding

LEGENDA SITUATIE

- GBKN kaart
- Kadastrale grens
- Kantverharding
- Geleideband 70/200x250 mm
- Herstraten
- Opnieuw stellen opsluitband 80x200 mm
- Asfaltconstructie Asfalt met Luxovit
- Aanbrengen taludmarkering (0.10), thermoplastisch
- Aanbrengen haaiantanden (0.30), thermoplastisch
- Aanbrengen haaiantanden (0.50) tegel

Opmerkingen:


Voor de exacte ligging van de kabels en leidingen dient contact opgenomen te worden met de desbetreffende instanties.

Maten in meters, tenzij anders aangegeven

Hoogtematen in meters t.o.v. N.A.P

Coördinaten in meters t.o.v. RD (RD=rijksdriehoekstelsel)

A	Versie:	Opmerkingen:	Datum:	Get.:	Gec.
---	---------	--------------	--------	-------	------



**acht**  
karspelen  
GEMEENTE

**Gemeente Achtkarspelen**

Afdeling : Ruimte & Beheer  
Team : Infra & Gebouwen

Project: Verkeersplateau Kromelle

Onderdeel: Situatie met ontwerp

Schaal: 1:200	Projectleider: PP	Tekeningnummer: P01
Datum: 01-09-2022	Tekenaar: IVP	Blad: Blad 01 van 01
Formaat: A1, 594x841mm	Gecontroleerd: EdB	
Gemeente Achtkarspelen, Postbus 2, 9285 ZV Buitenpost Tel.: 140511		

Situatie