

 


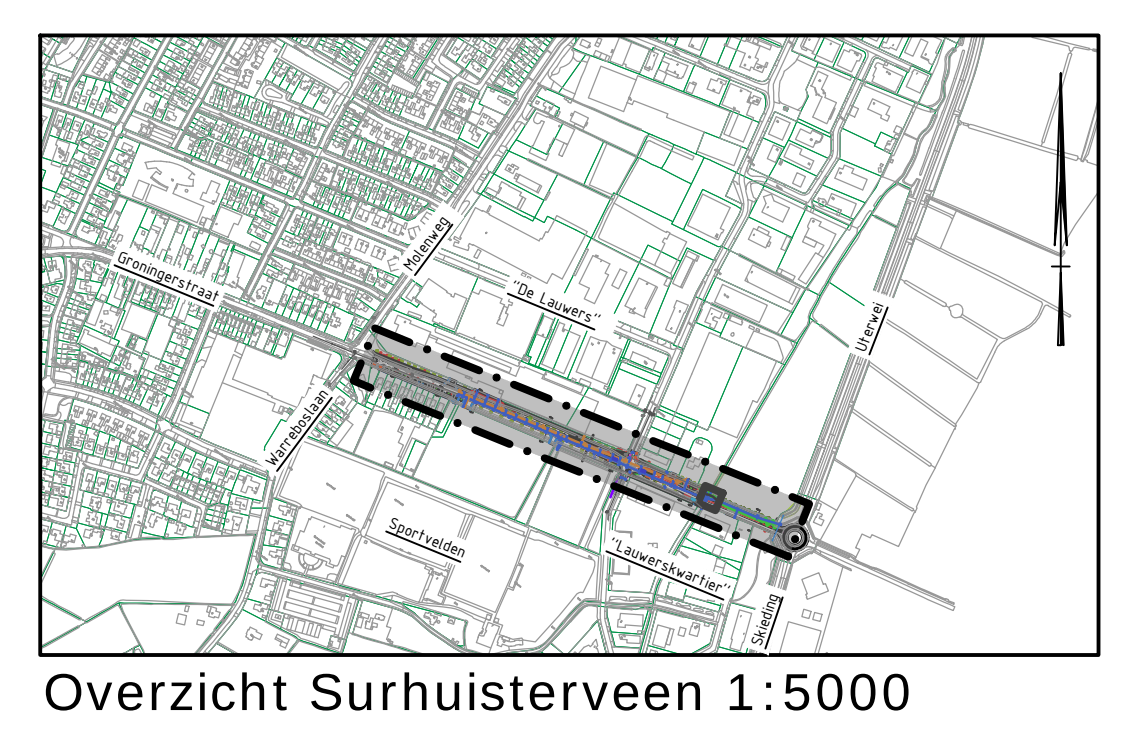

- LEGENDA SITUATIE**
- GBKN kaart
 - Kadestrale grens
 - Bestaande boom
 - Te kappen boom
 - Bestaande kantverharding
 - Bestaande kantopsluiting
 - Bestaande geleideband 50/200
 - Bestaande trottoirband 180/200
 - Bestaande opsluitband 80x200
 - Bestaande reeëlag bss
 - Bestaande grot betonegels
 - Bestaande trottoir watergang
 - Bestaande bodem watergang
 - As-rijbaan
 - Kantverharding
 - Reeëlag bss keformaat
 - Opsluitband 80x200 mm
 - Opsluitband 120x250 mm
 - RWS band 110/220x250 mm
 - Geleideband 50/200 x 250 mm
 - Rabatband 300x200 mm
 - HGV band 250/300 x 400 mm
 - Straatbalken of -type Tofino
 - Straatbalken of -type Rota
 - Straatbalken of -type Omber
 - Betonegels 300x300 mm
 - Betonstraatsteen lavaro paars
 - Asfaltconstructie fietspad
 - Cobblestone, Buckingham bruin
 - Kanalisatiestreep 500 - 500 mm
 - Haalantanden 500 - 500 mm
 - Blokmarkering 500 - 500 mm
 - Kantmarkering 1-1 streep
 - Stopsstreep
 - Doorgetrokken streep
 - Iep (Ulmus Columella)
 - Eik (Quercus Robur)
 - Blokhaag (Acer Campestre)
 - Gazon inclusief bloembollen
 - Nieuwe positie openbare verlichting
Lengte max 5,50 m BGP160 LED34/830 DW10
 - Nieuwe positie openbare verlichting
Lengte max 5,50 m BGP102 LED200/830

 

Overzicht Surhuisterveen 1:5000

Opmerkingen:

Voor de exacte ligging van de bomen en de bomen die contact opgenomen te worden met de bestaande situatie.

Maten in meters, tenzij anders aangegeven.

Hoogtematen in meters t.o.v. N.A.M.

Coördinaten in meters t.o.v. RD (RD-rijplaatbalken)

D	C	B	A	Versie	Opmerkingen

25-01-2023 AA EAB

Datum: Get: Gec:

Gemeente Achtkarspelen

Afdeling : Ruimte & Beheer

Team : Infra & Gebouwen

Project: W13-2021 Groningerstraat fase II te Surhuisterveen

Presentatie nieuwe situatie

Schaal:	1:200	Projectleider:	JAB	Tekeningnummer:
Datum:	25-01-2023	Tekenaar:	AA	P-03
Doel:	Bestemmingsplan	Coördinator:	EAB	Blad
Gemeente Achtkarspelen, Postbus 2, 2250 ZV Buitengaap		Tel. 345011		Blad 01 van 01