


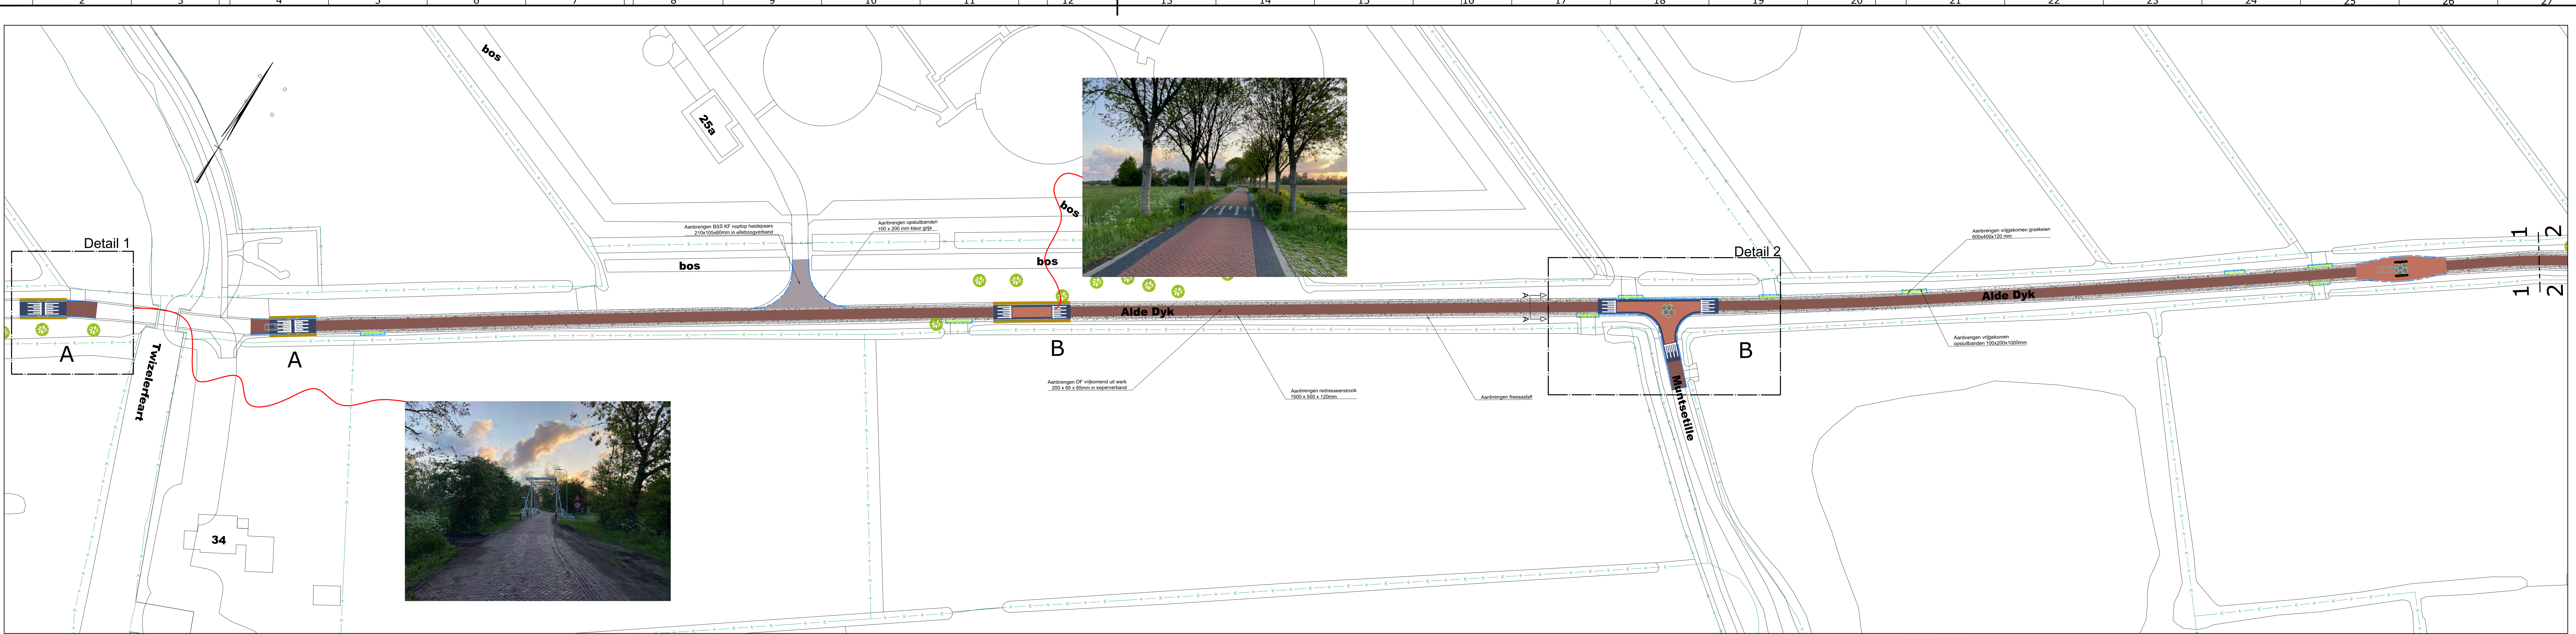
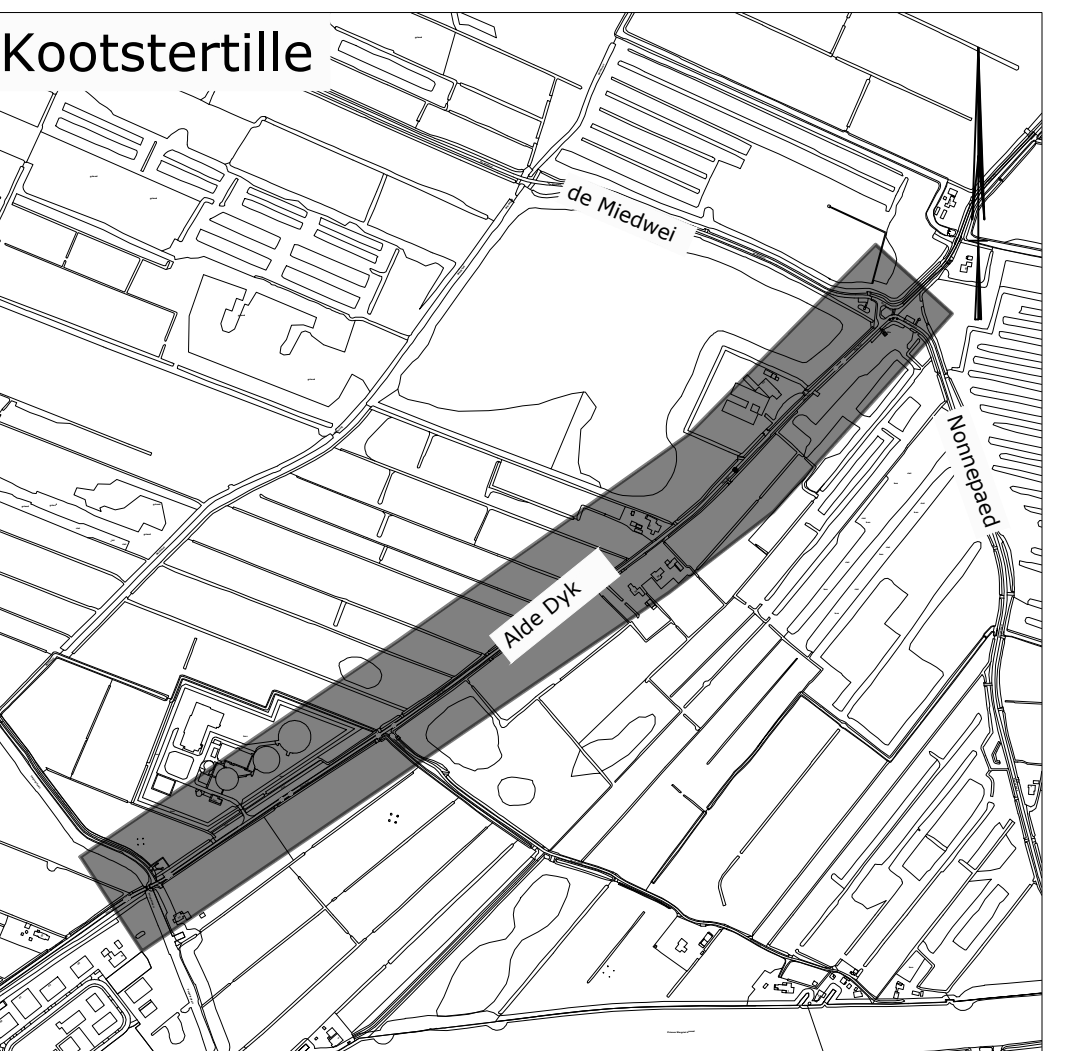


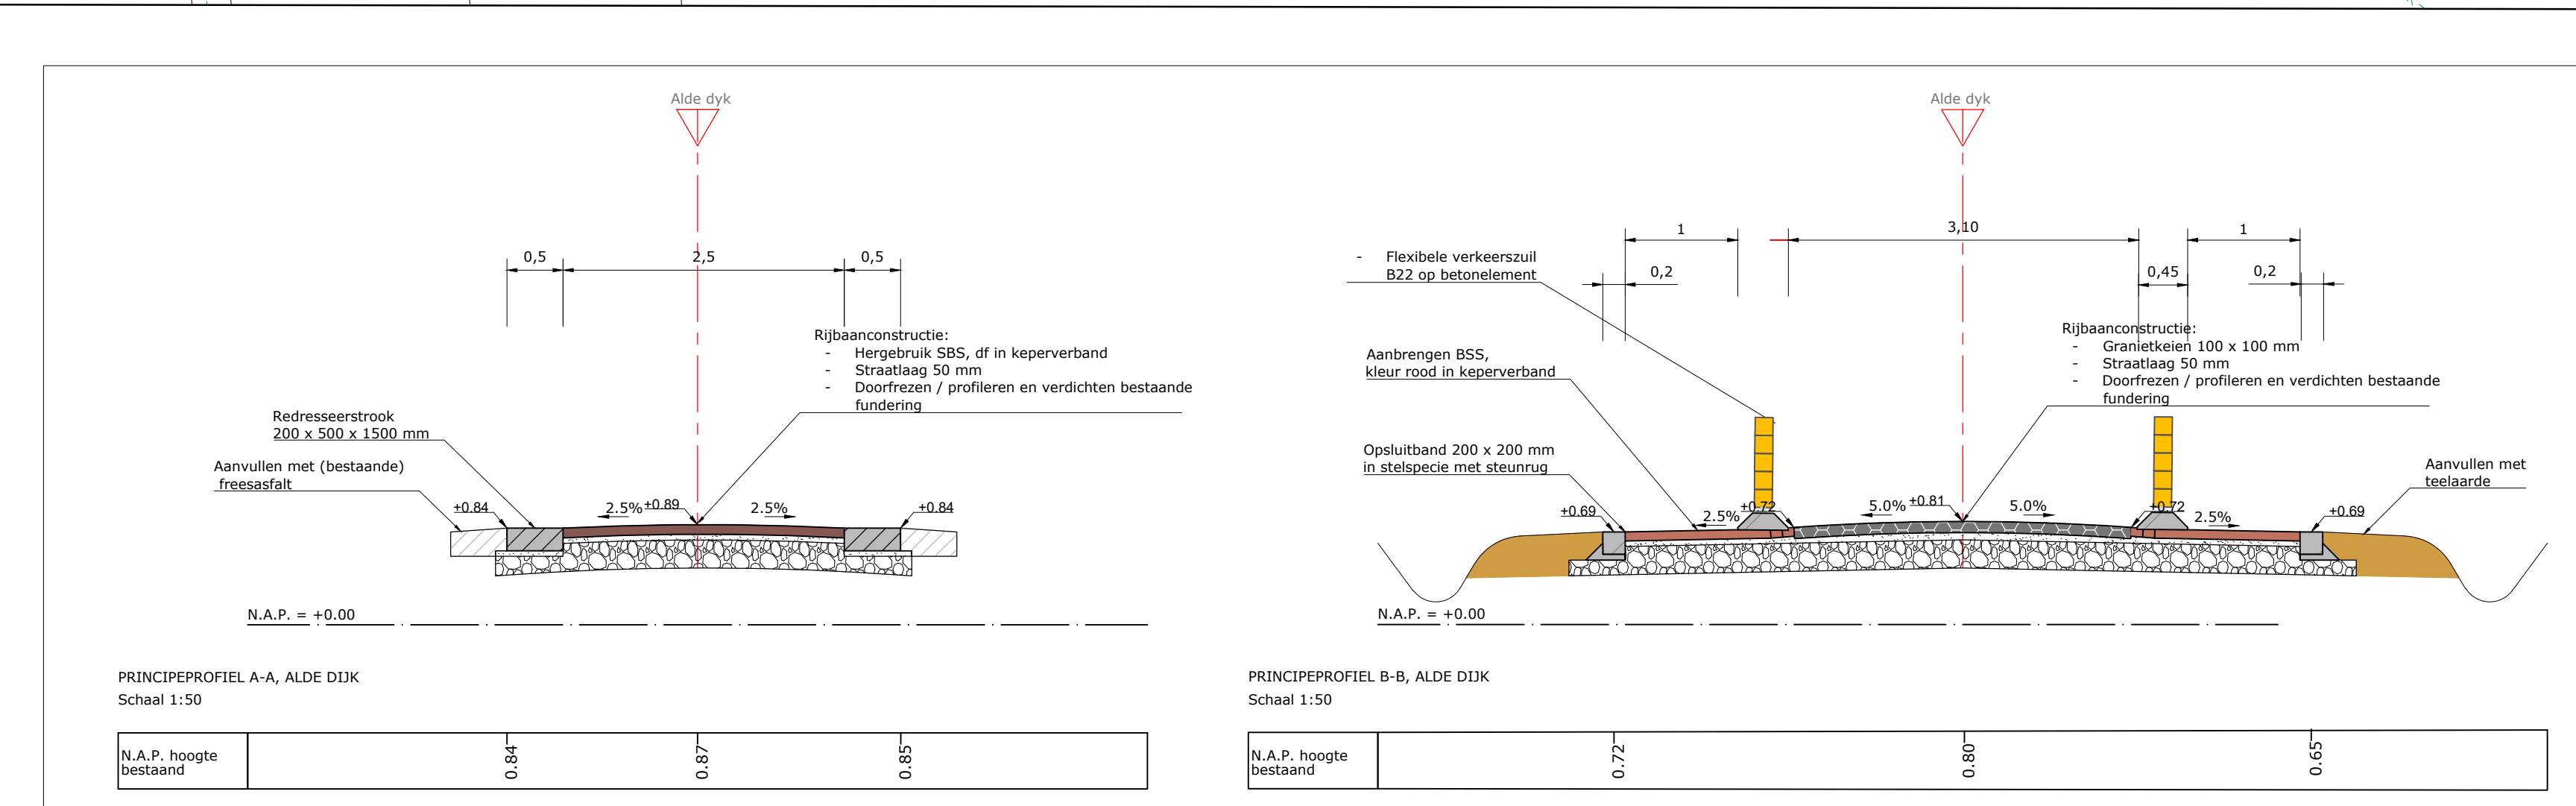


- LEGENDA**
- GBKN kaart
 - Kadastrale grens
 - Strekklaag
 - Aanbrengen vrijgekomen opsluitband 100x200 mm
 - Opsluitband 100x200 mm
 - Opsluitband 200x250 mm
 - Hergebruik sbs, df, keperverband (bruin)
 - Bss, kf, kleur nop-top rood, keperverband
 - Bss, kf, kleur nop-top zwart, halfsteensverband
 - Bss, kf, kleur nop-top heidepaas, elleboogverband
 - Aanbrengen vrijgekomen Graskieken 600x400x120 mm
 - Aanbrengen Graskieken mossinkhof meander 400x400x120 mm
 - Redresseestrook 200x500x1500 mm
 - Aanbrengen freesafalt
 - Grankieskeien 100x100 mm
 - Aanbrengen verkeerspaal t.b.v. wegversmalling
 - Bestaande bomen handhaven

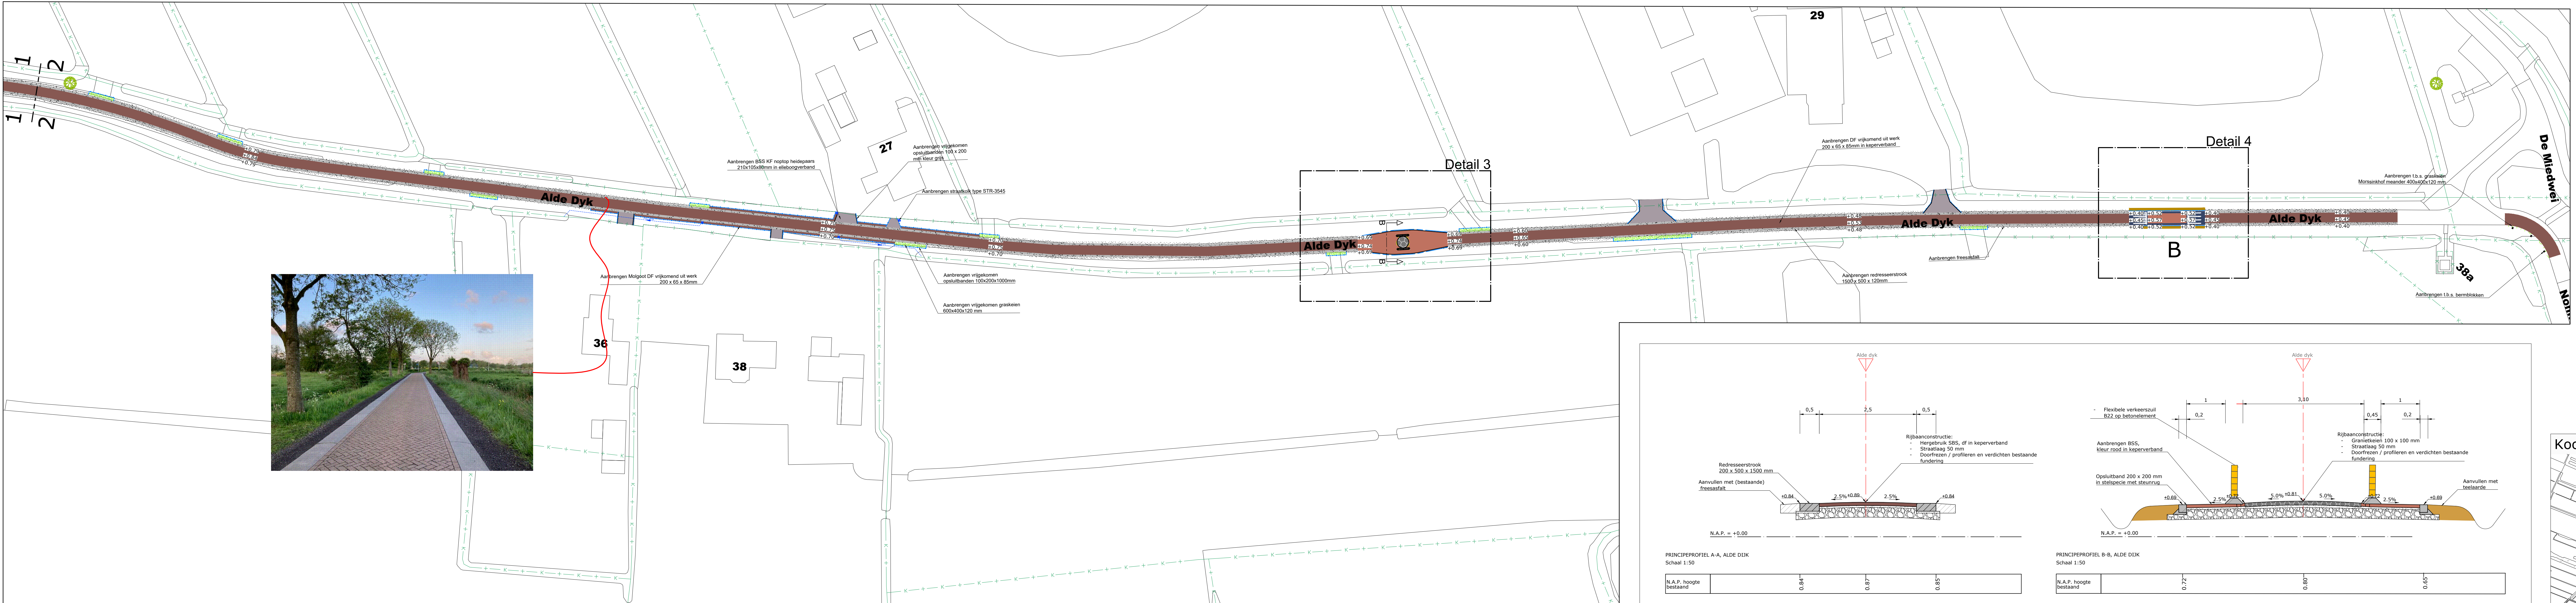


Situatie (schaal 1:500)

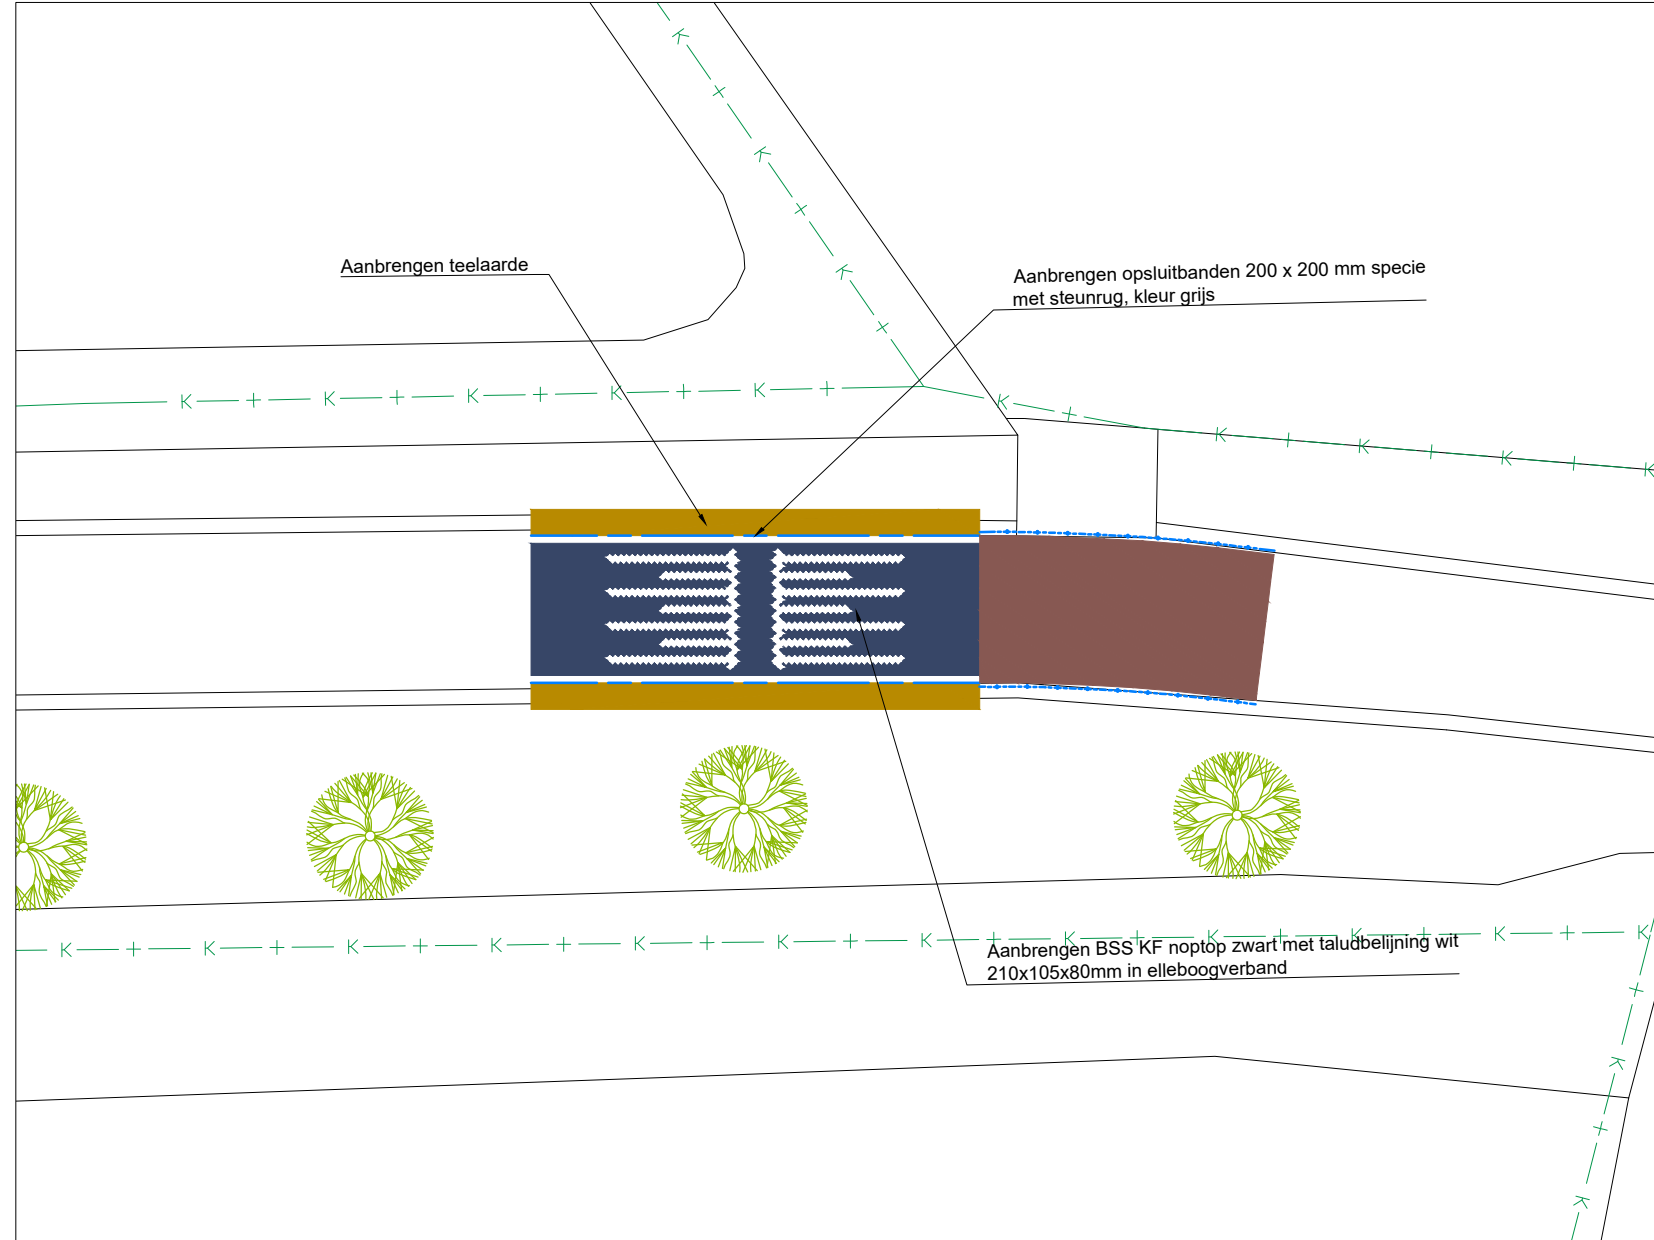


Detail 1 (schaal 1:200)

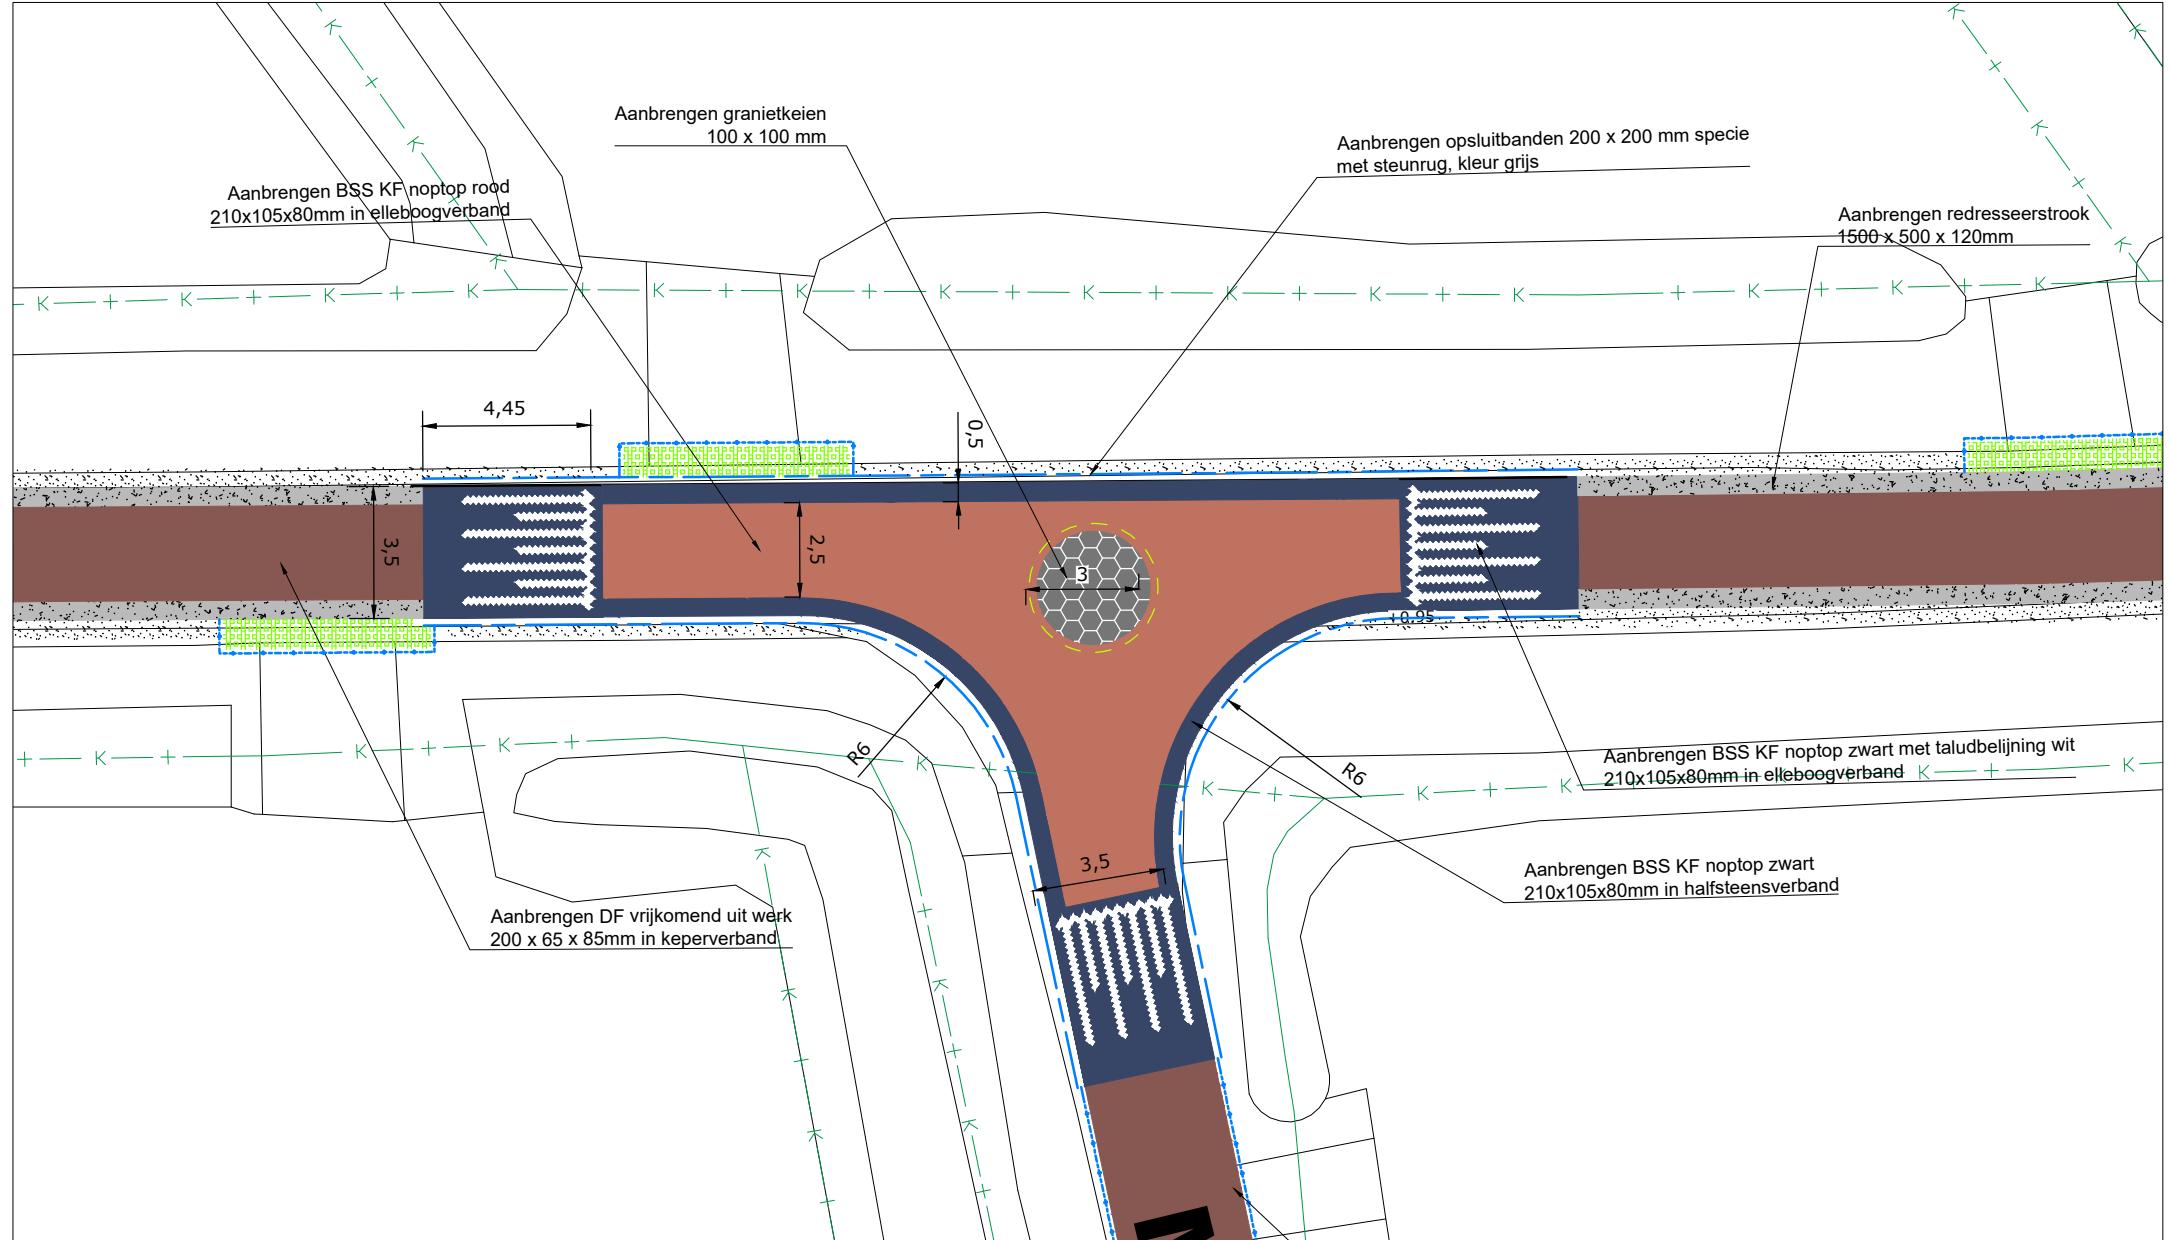


Detail 2 (schaal 1:200)

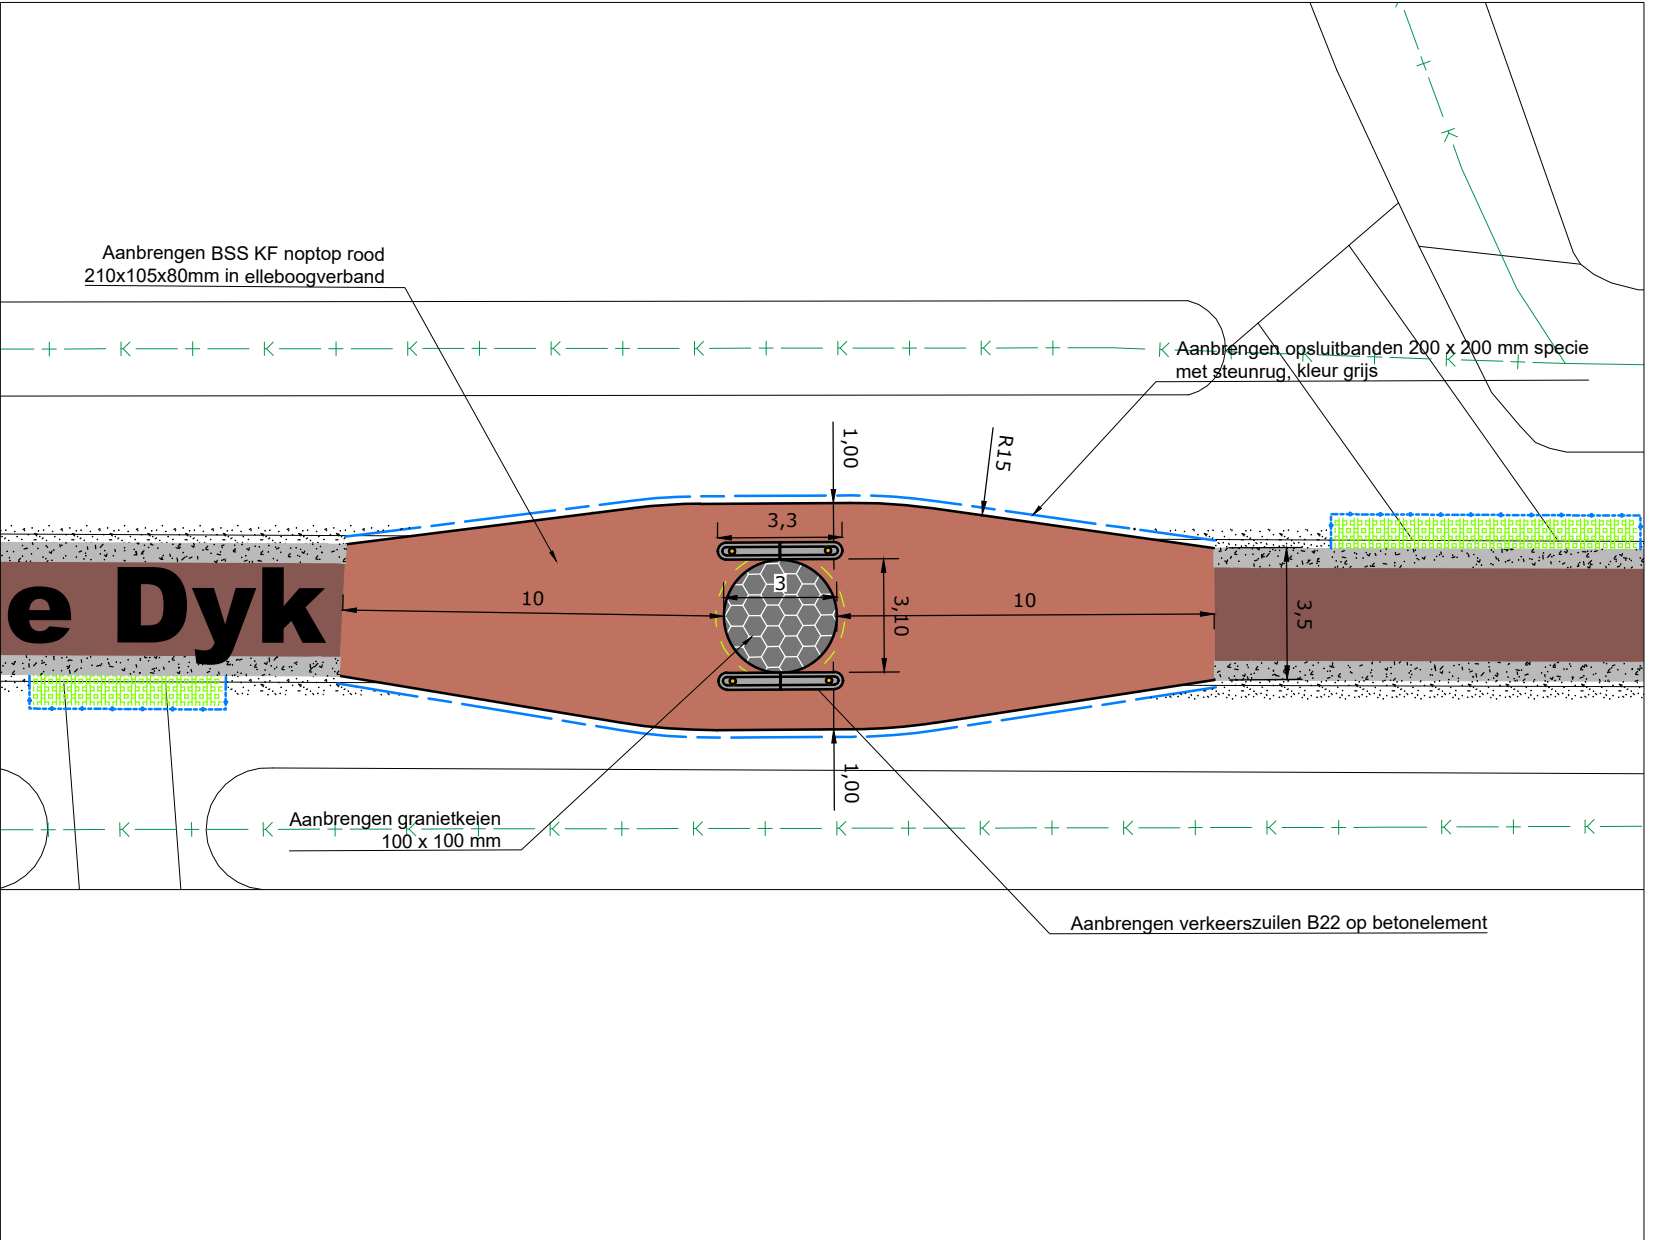

Detail 3 (schaal 1:200)

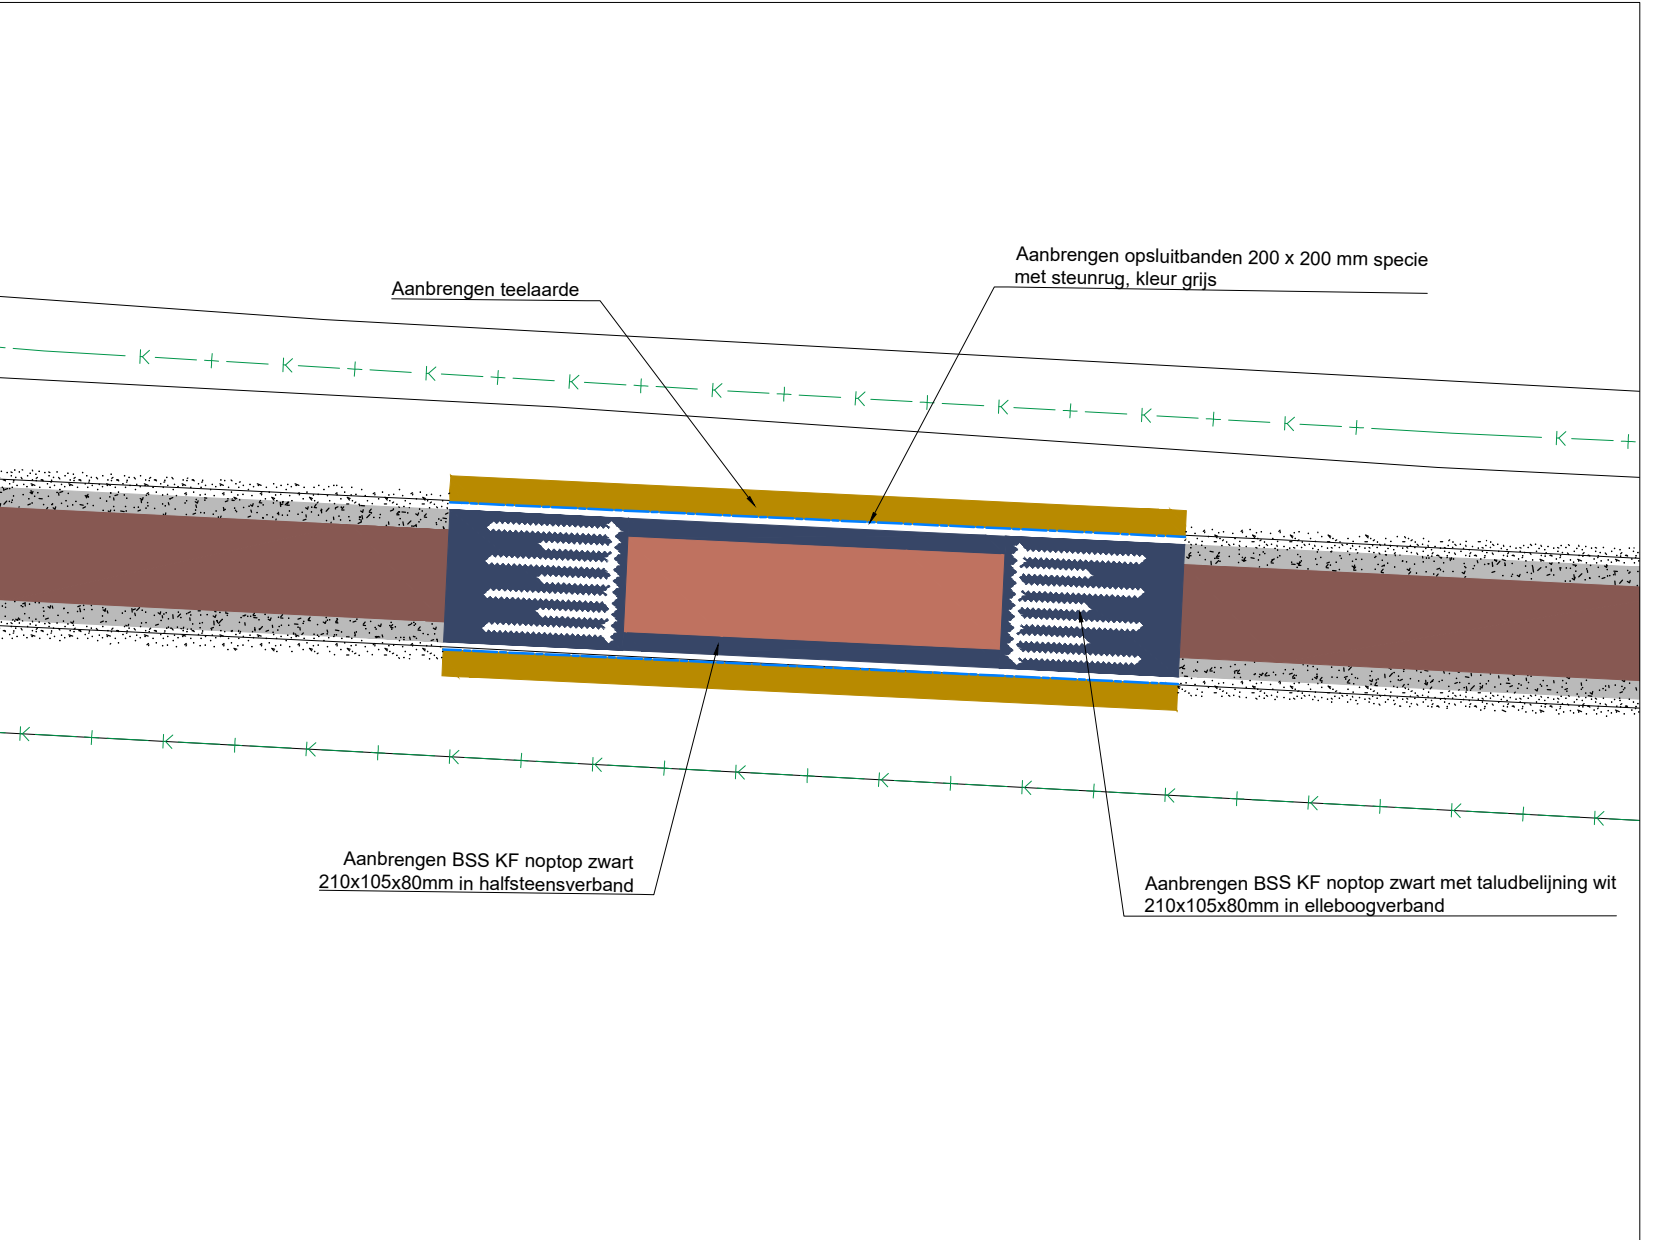

Detail 4 (schaal 1:200)

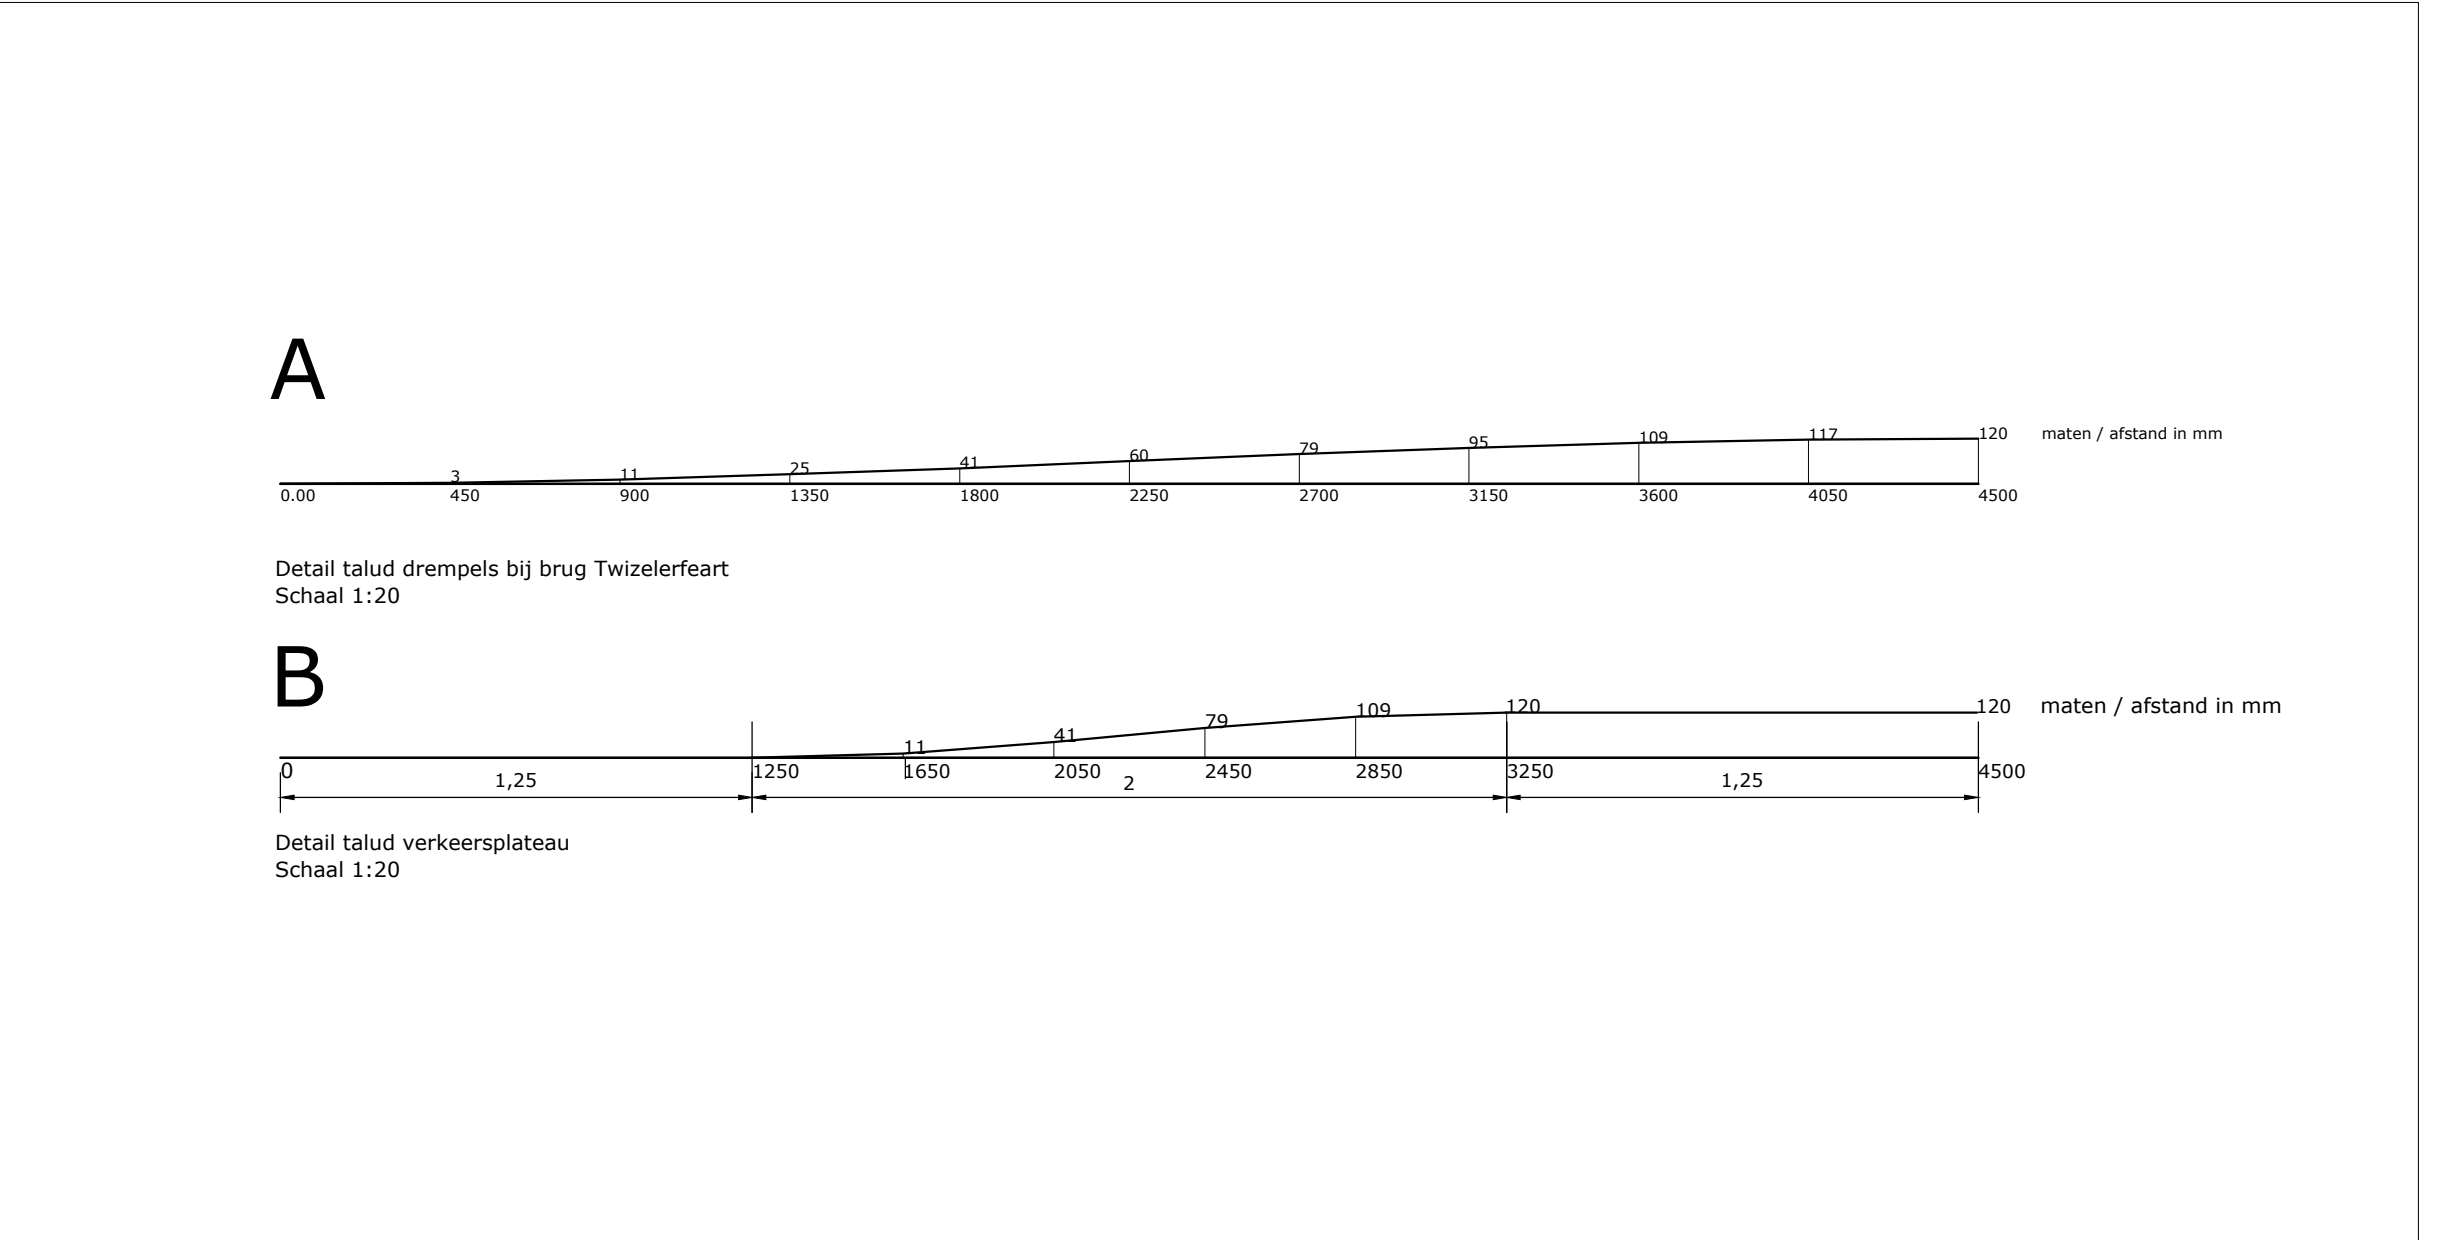

Langteprofiel talud verkeersplateau / drempels (schaal 1:20)

Overzicht situatie (schaal 1:10000)

Opmerkingen:

Voor de exacte ligging van de kabels en leidingen dient contact opgenomen te worden met de desbetreffende instanties.
Meten in meters, tenzij anders aangegeven.
Hoogtematen in meters t.o.v. N.A.P.
Coördinaten in meters t.o.v. RD (RD-vrijdrahtrekebestel)

A	Datum:	Gr:	Gec:
Versie:	Opmerkingen:		

Gemeente Achtkarspelen
Afdeling : Ruimte & Beheer
Team : Infra & Gebouwen

Project: Herinrichting buitengebied fase II Alde Dyk

Ontwerper: **Situatie met ontwerp**

Schaal: 1:500 m	Projectleider: jdb	Tekeningnummer: P01
Datum: 14-06-2017	Tekenaar: jdb	Blad: 01 van 01
Formaat: A0 verticaal, 841x1190mm	Gecontroleerd: jdb	
Gemeente Achtkarspelen, Postbus 2, 9285 ZV Buitengebied	Tel.: 140511	