


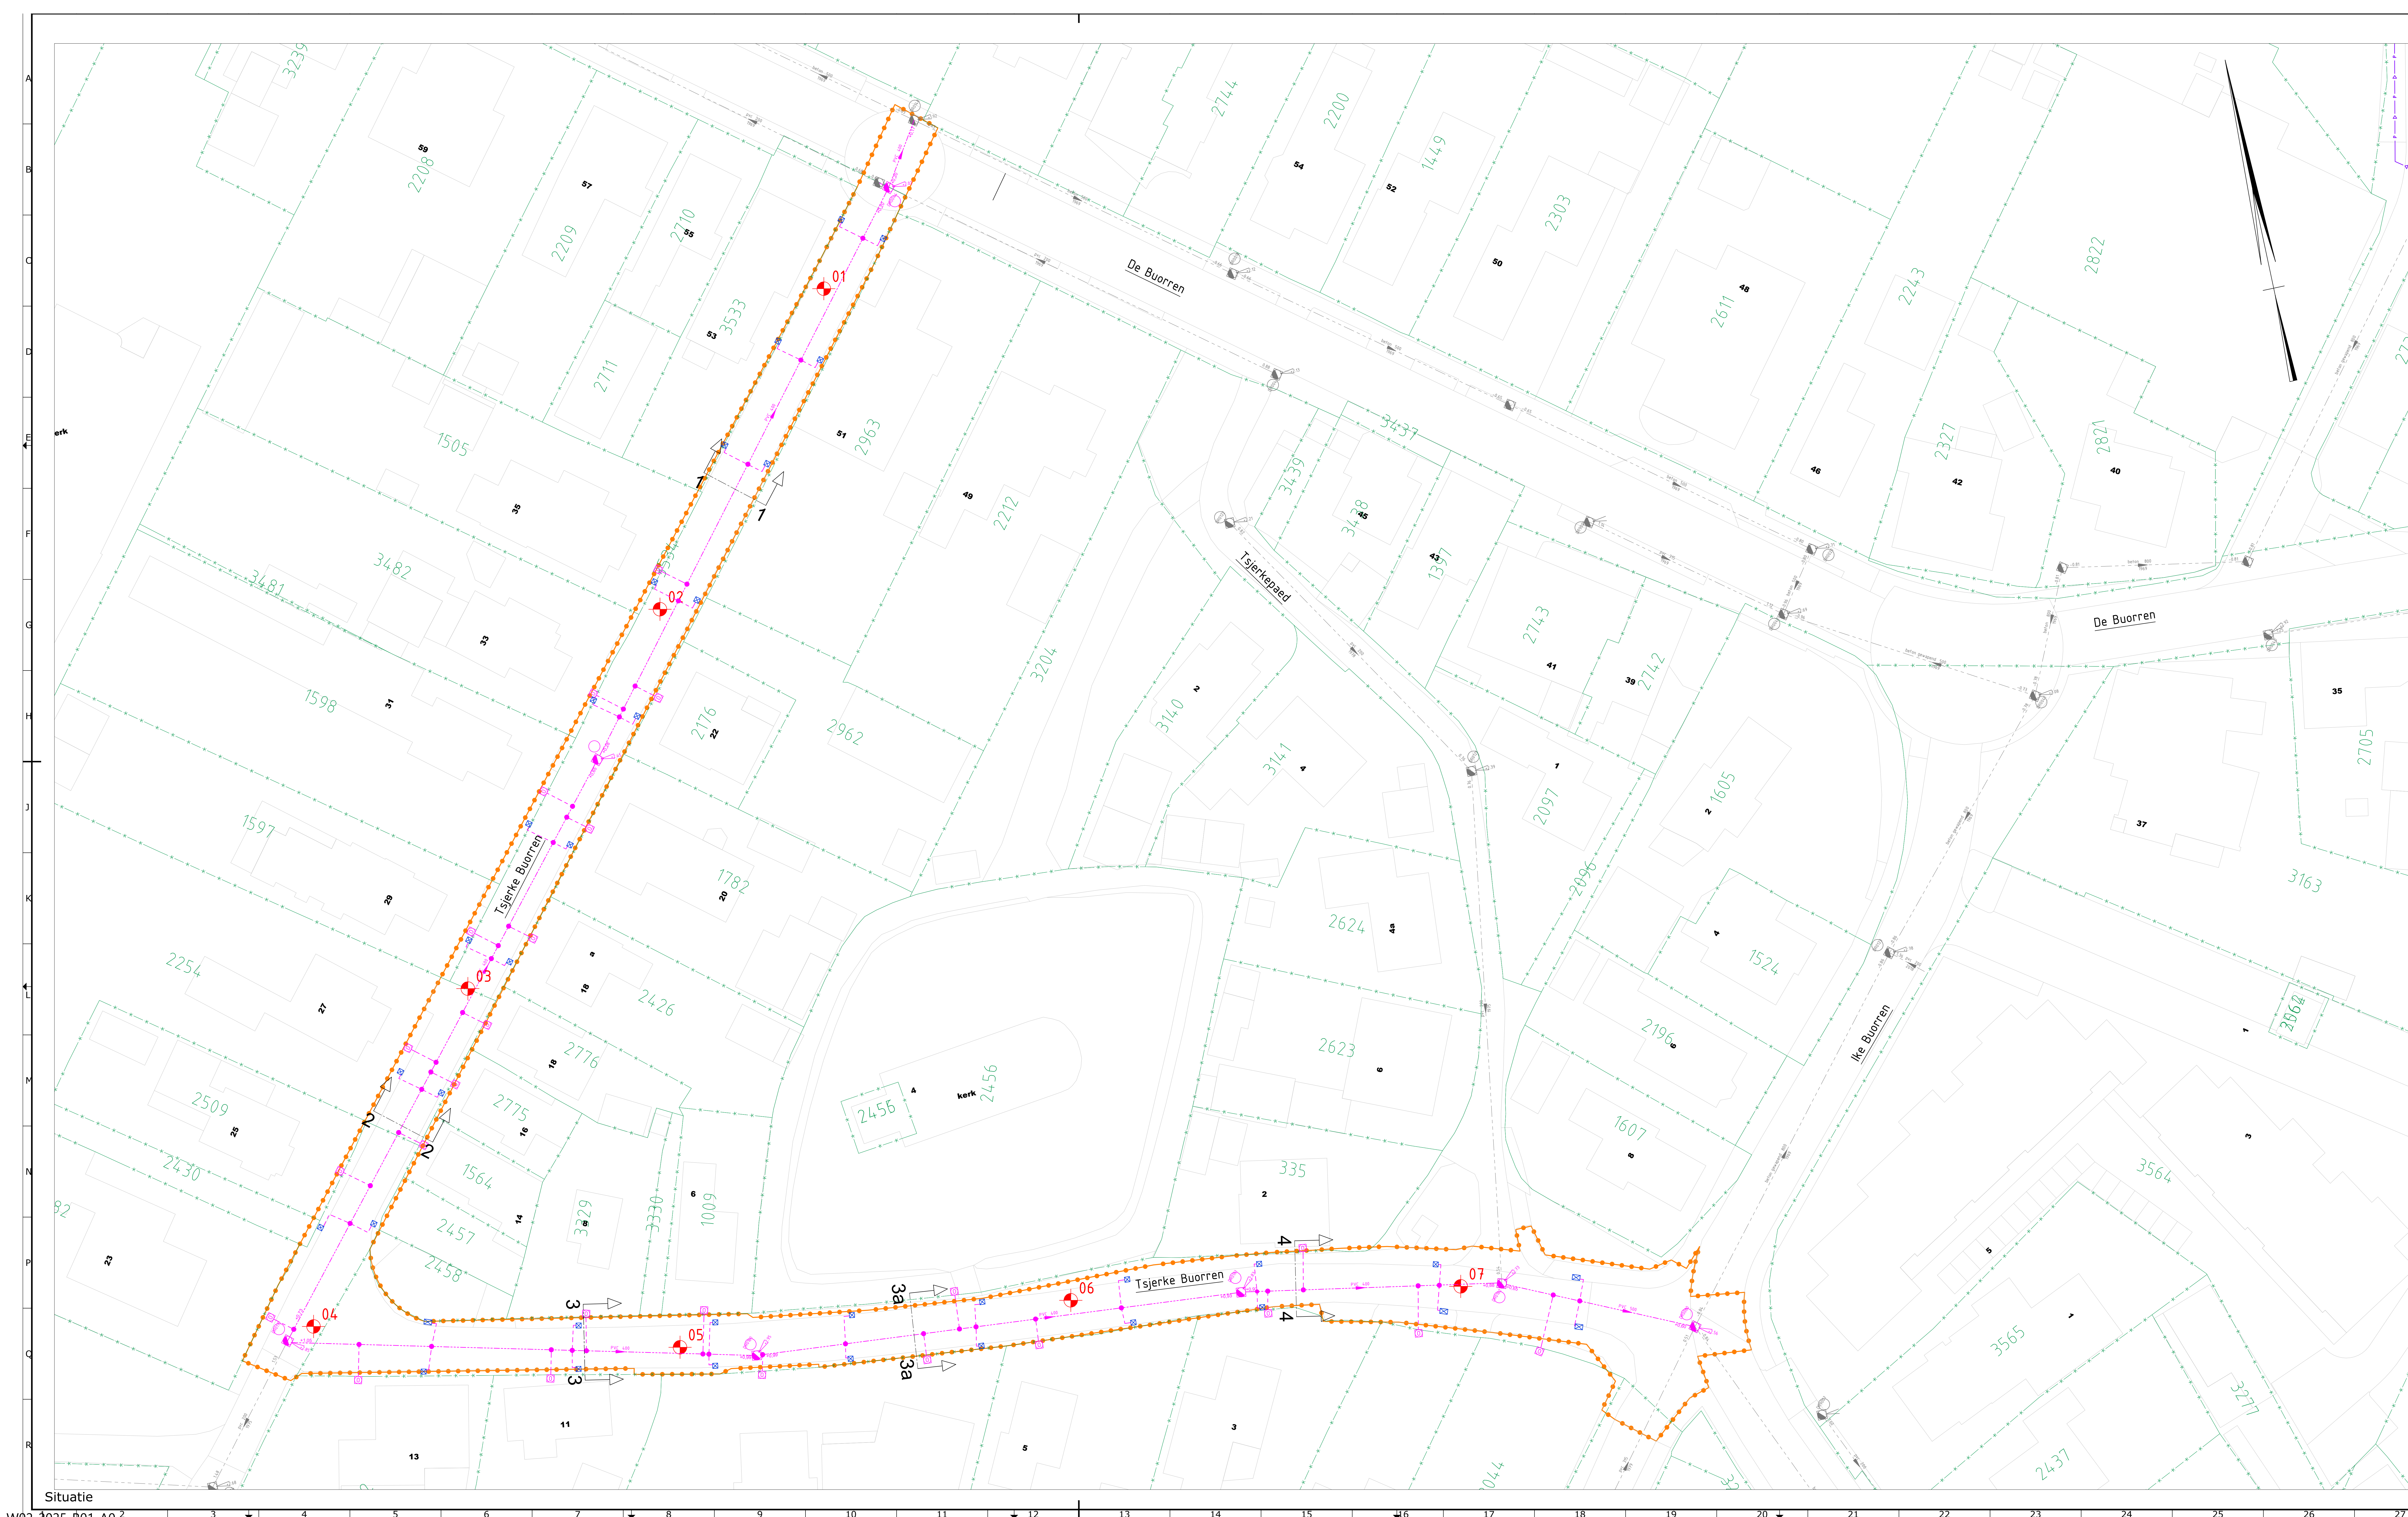

RIOLERING

GBKN kaart

Kadastrale grens

Bestaande GWA transportleiding

Bestaande GWA inspectieput

Bestaande trottoirkoeken herstellen

Bestaande straatkoeken herstellen

Aanbrengen GWA met stroomrichting

Aanbrengen inspectieput GWA, b.o.b., -code en putdiephoo

Aanbrengen inlaat kolik op GWA riool

Op hoogte brengen bestaande put

Aanbrengen uitlegger met ontstoppingstuk GWA

Opnieuw stellen cq. vervangen trottoirkoeken

Opnieuw stellen cq. vervangen straatkoeken

01

Boring met code

Drogeham 1:5000

Opmerkingen:

Voor de exacte legging van de kabels en leidingen dient contact opgenomen te worden met de dienstverlenende instanties.
Maten in meters, tenzij anders aangegeven
Hoogtematen in meters t.o.v. N.A.P.
Coördinaten in meters t.o.v. RD (RD=rijksdriehoekstelsel)

achtkarspelen

GEMEENTE

Project:

W02-2025 Riioolervanging Tsjerke Buorren Drogeham

Riolerings-tekening

Projectleider:

JAB

Tekenaar:

JK

Gecontroleerd:

AA

Blad 01 van 01

Varie:

Opmerkingen:

Datum:

Gec.:

Gec.:

Gemeente Achtkarspelen

Afdeling : Ruimte & Beheer

Team : Infra & Gebouwen

W02-2025-R01_A02