
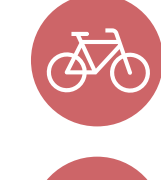


zwembad buitenpost


INPASSING

Het nieuwe zwembad zal naast het bestaande zwembad worden gebouwd. De ruimte die vrij komt door de sloop van het bestaande zwembad zal worden gebruikt voor een parkeerplein en een ruim entreeplein voor het nieuwe zwembad. De pleinen verbinden het nieuwe zwembad met de bestaande sporthal. Door een aantal accenten aan het gebouw toe te voegen en de publieke functies van het zwembad richting de Kuipersweg te oriënteren, krijgt het zwembad een publieke uitstraling naar een van de belangrijkste aanrijroutes in Buitenpost.


-  58 parkeerplaatsen
-  2 miva parkeerplaatsen
-  Fietsenstalling t.b.v. 50 fietsen
-  Kiss & ride zone
-  Laden en lossen
-  Entreeplein

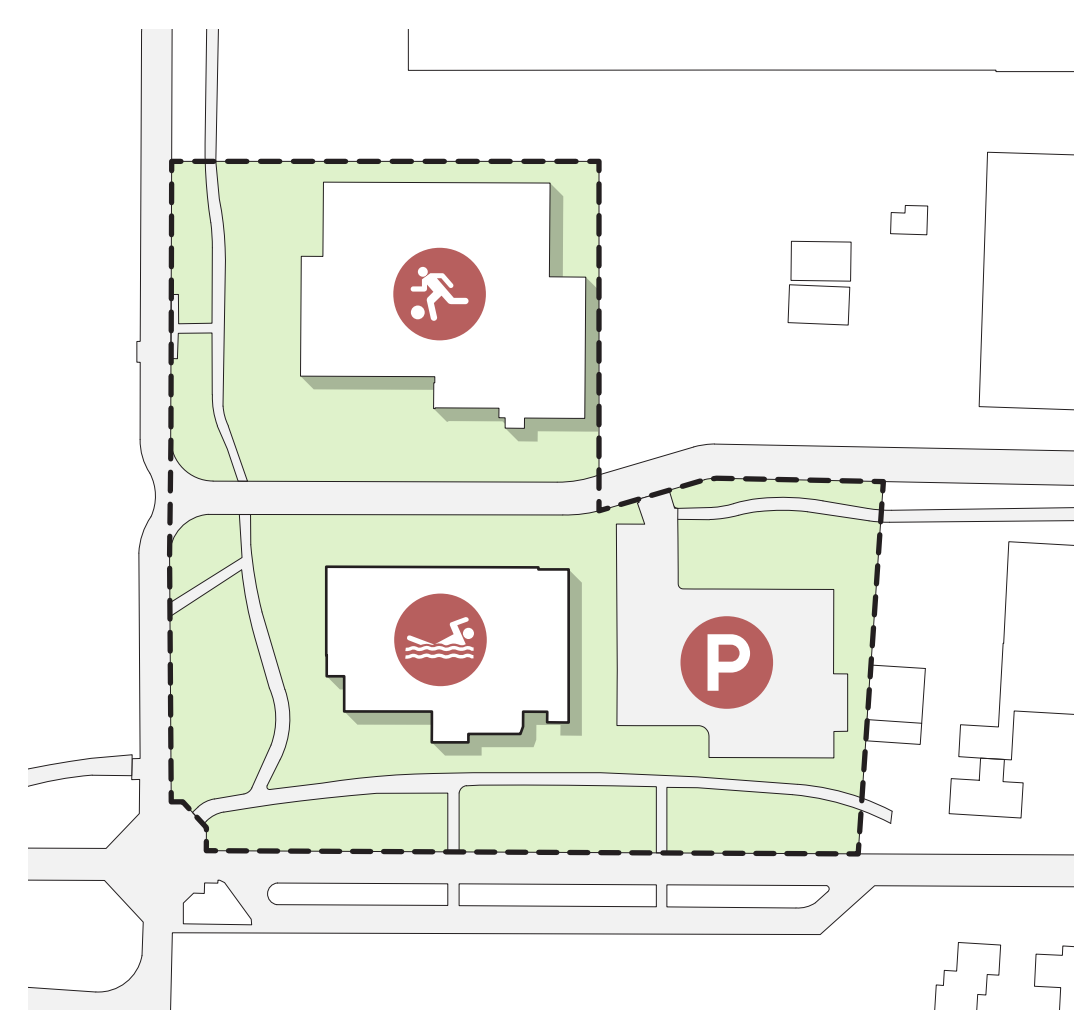


01. Huidige situatie

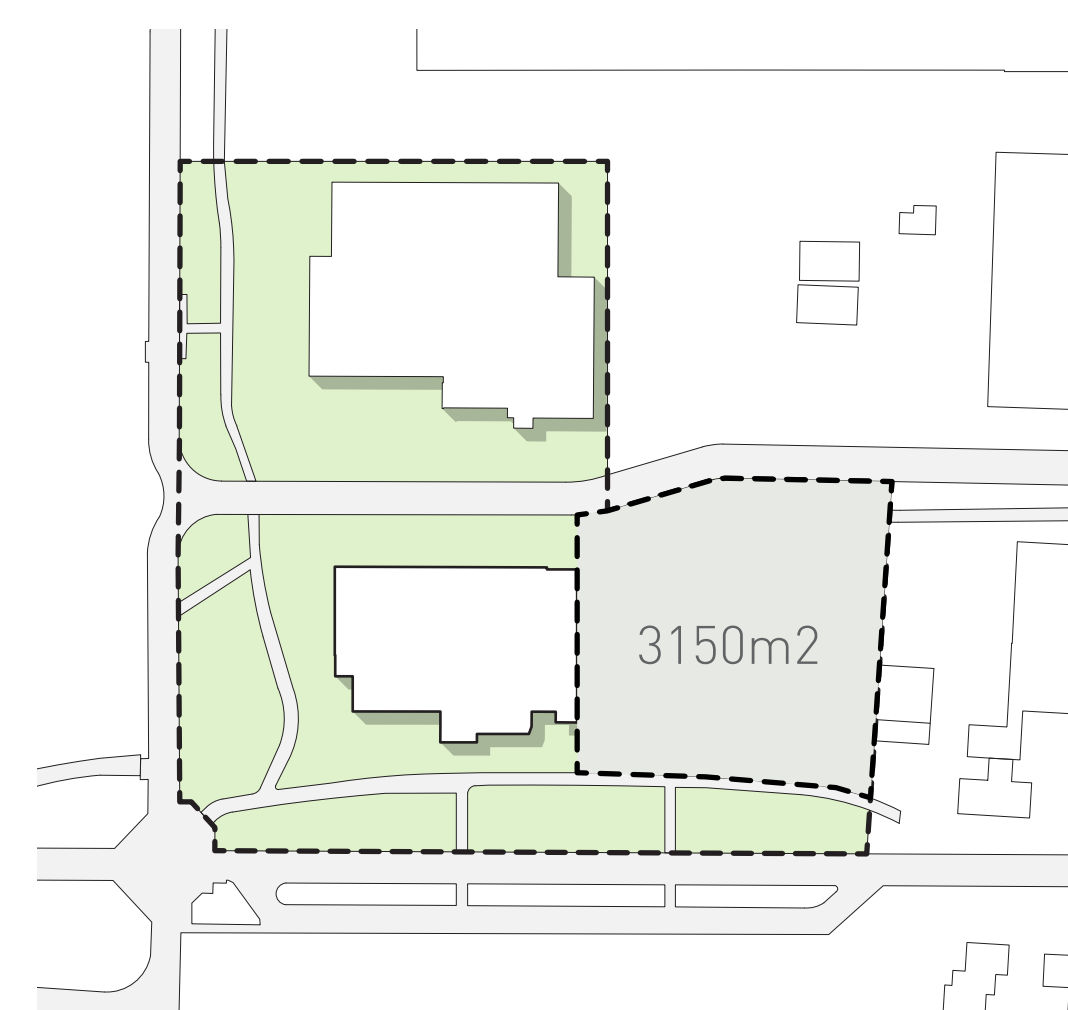


02. Bouwvlak

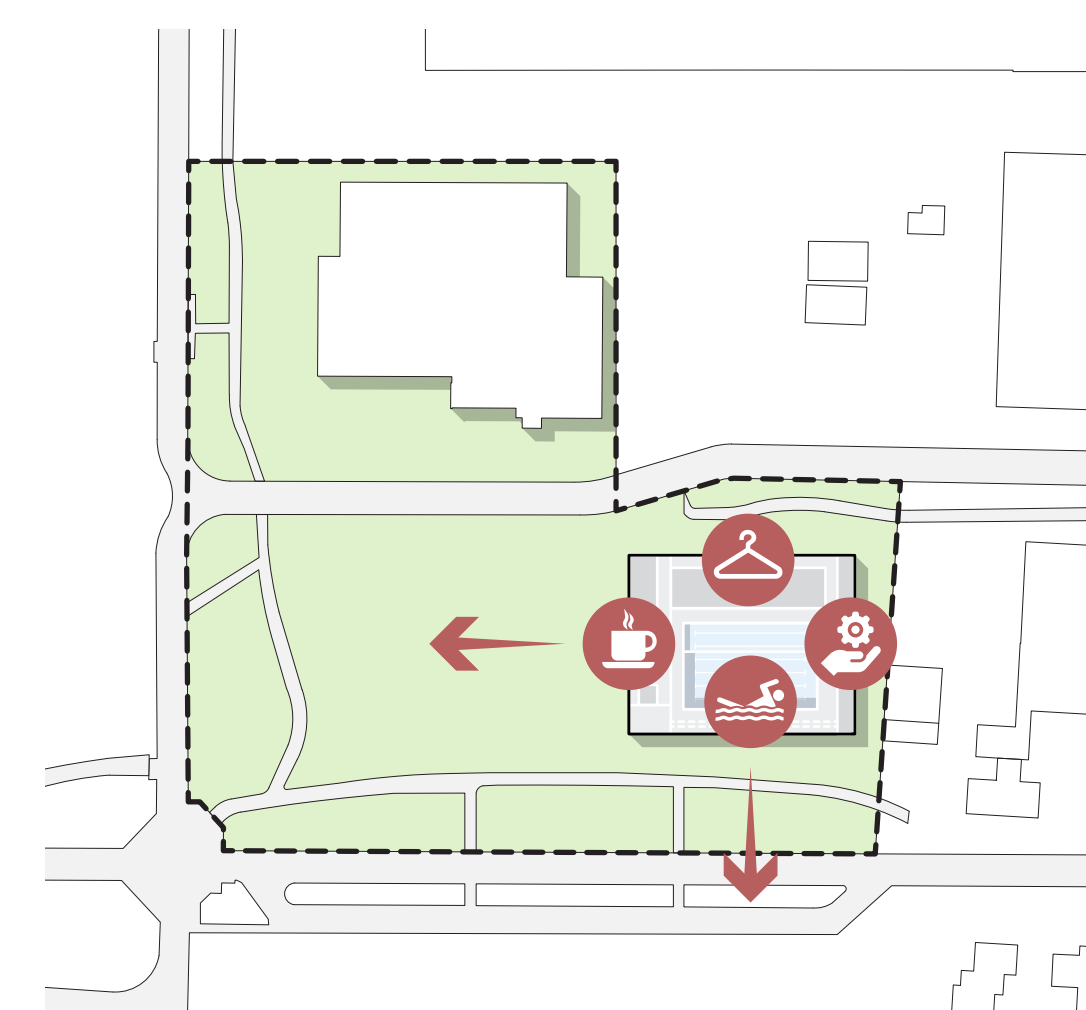


03. Oriëntatie functies

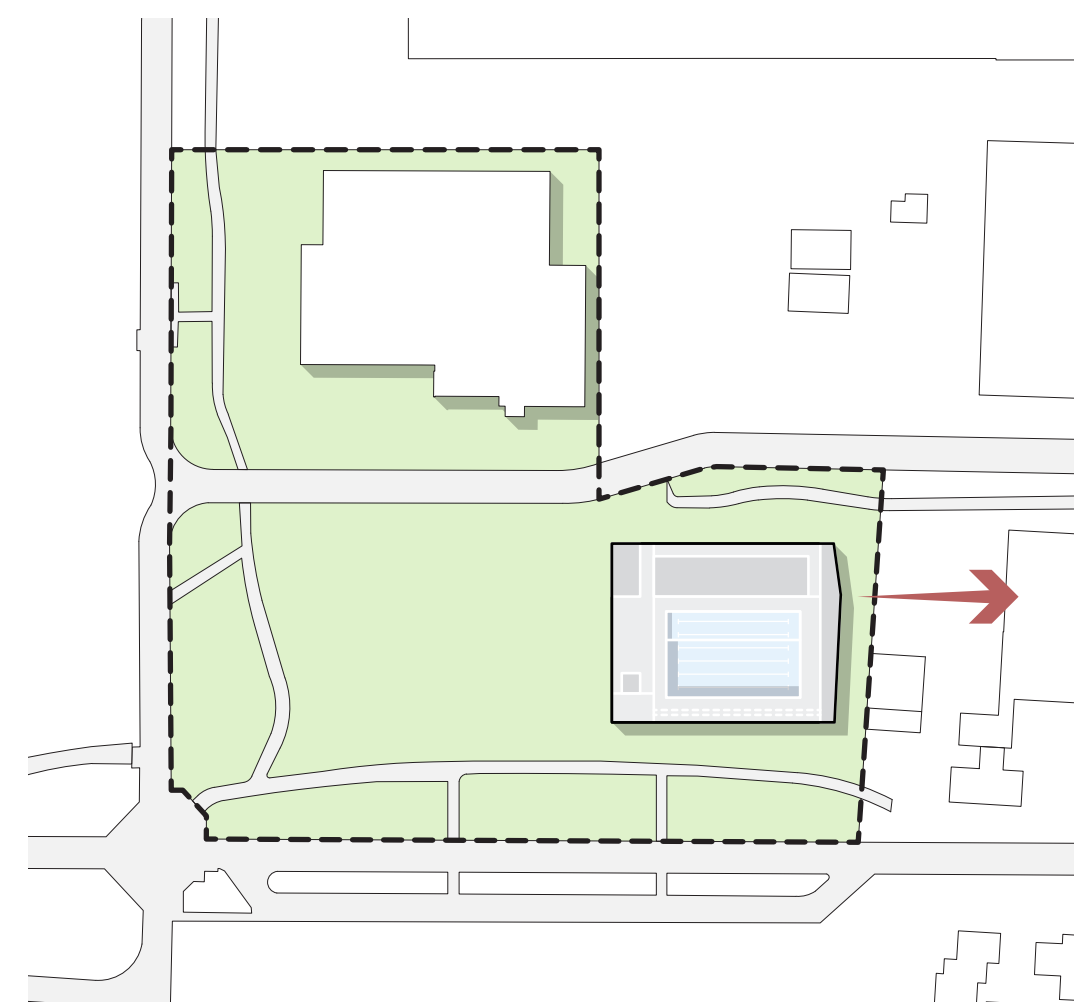


04. Uitlijnen met kavel

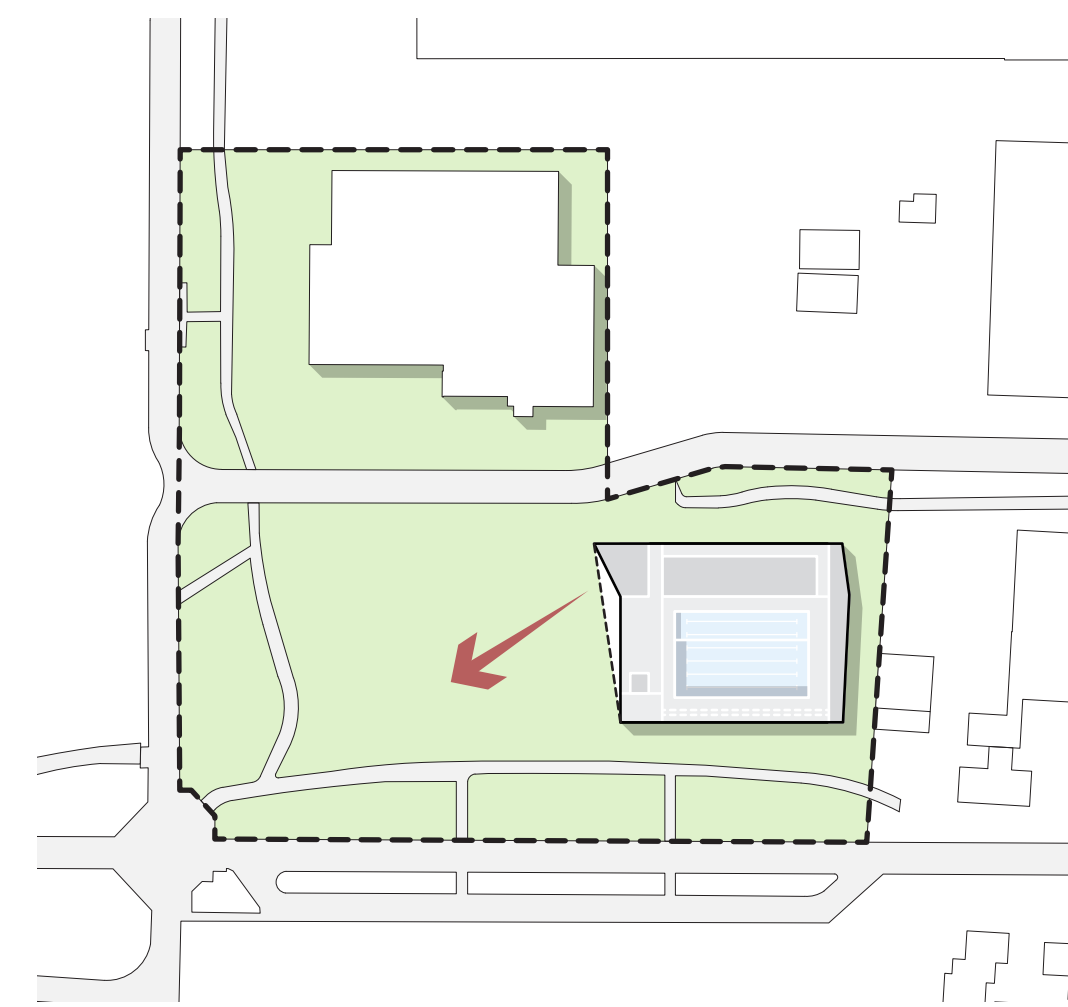


05. Rotatie naar Kuipersweg

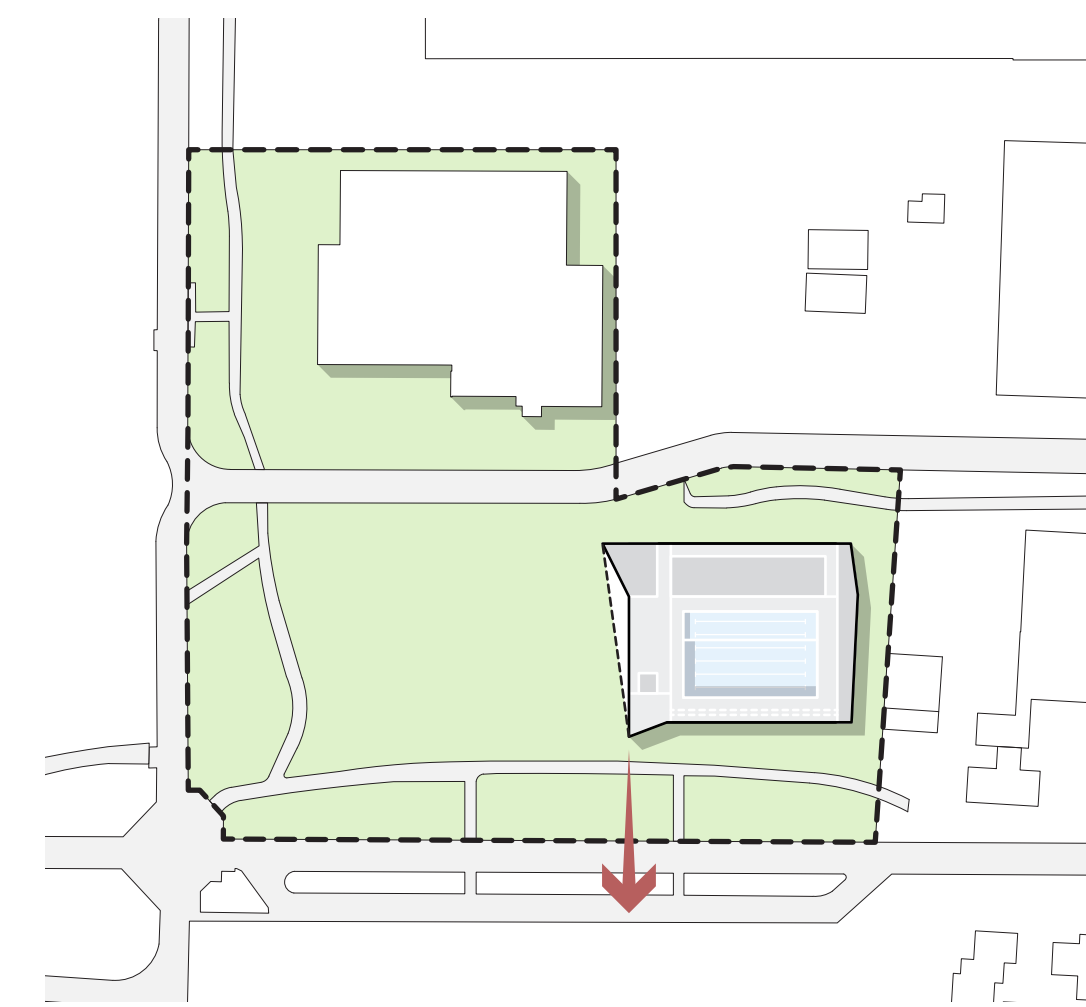


06. Accent Kuipersweg

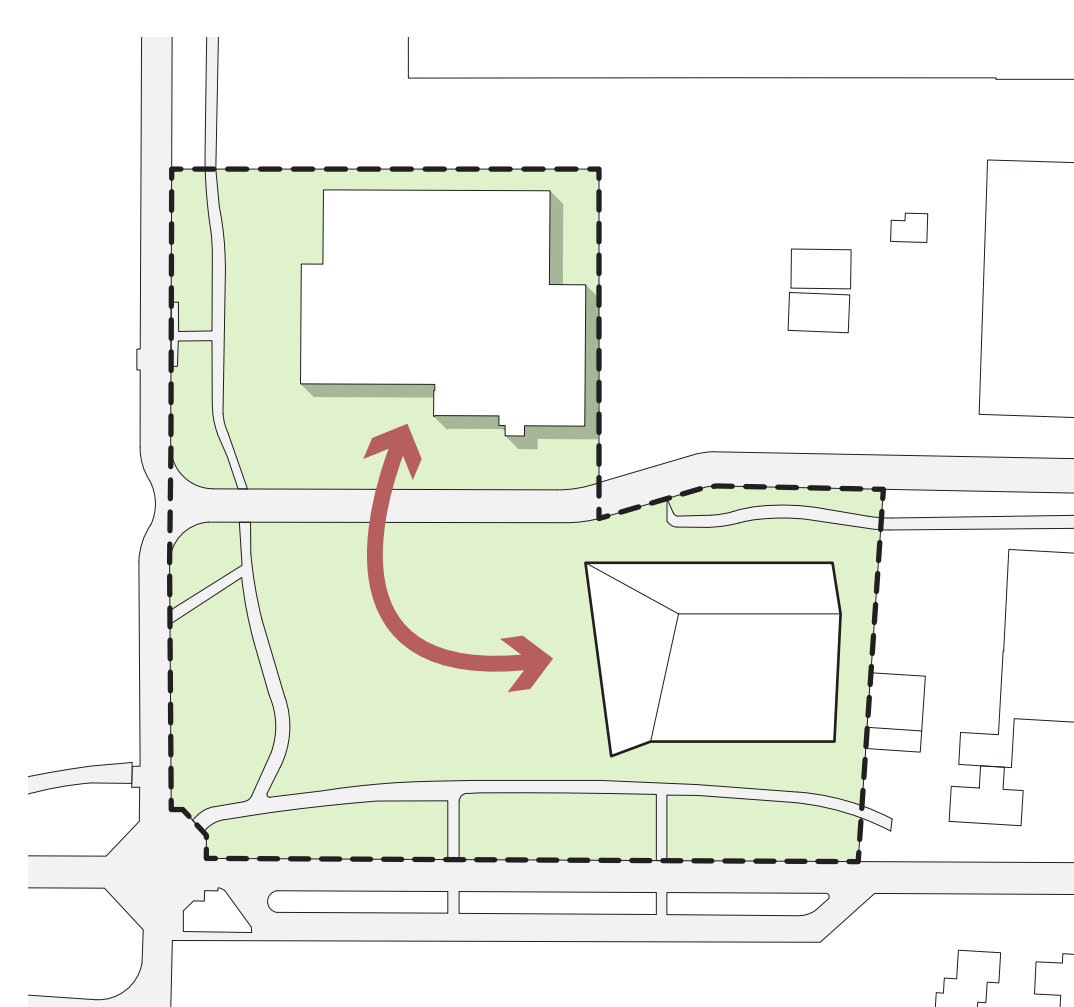


07. Verbinding met sporthal

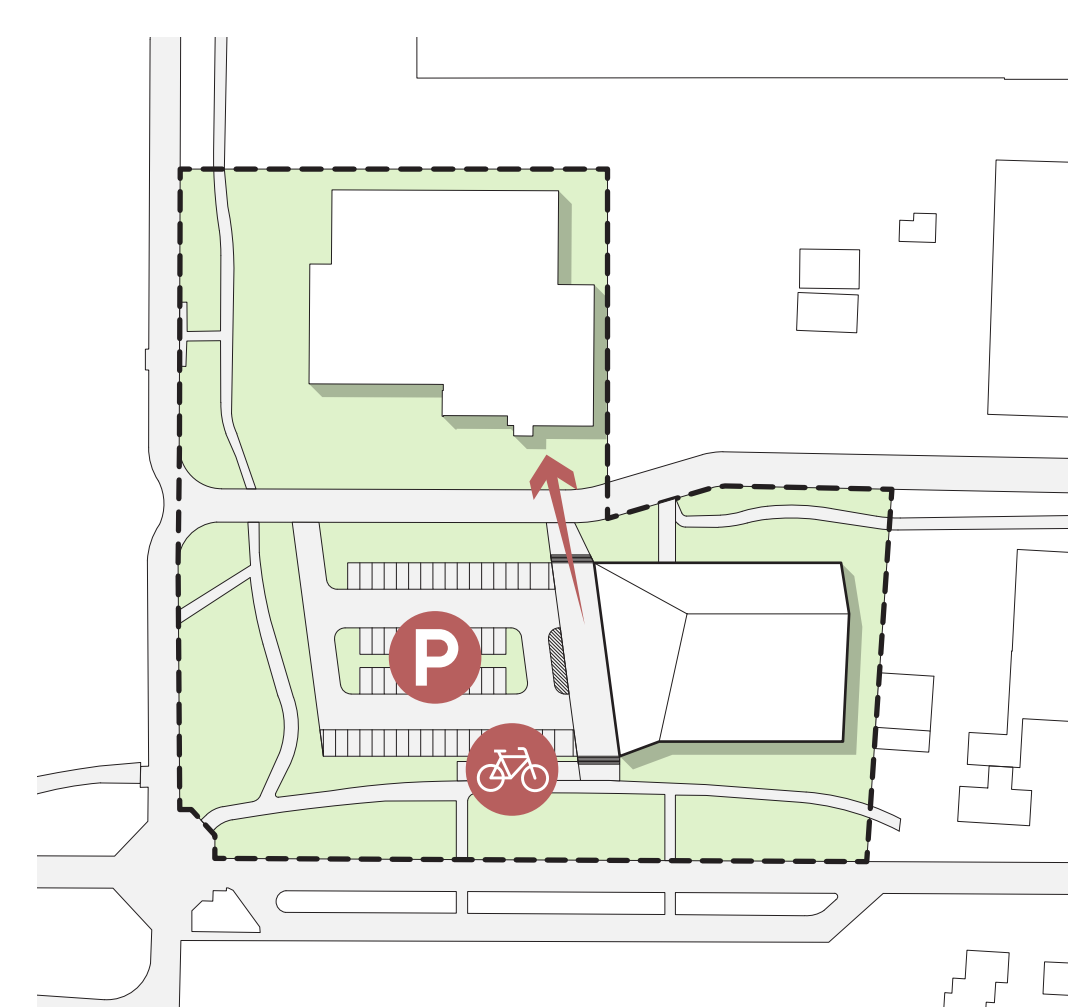

08. Indeling landschap

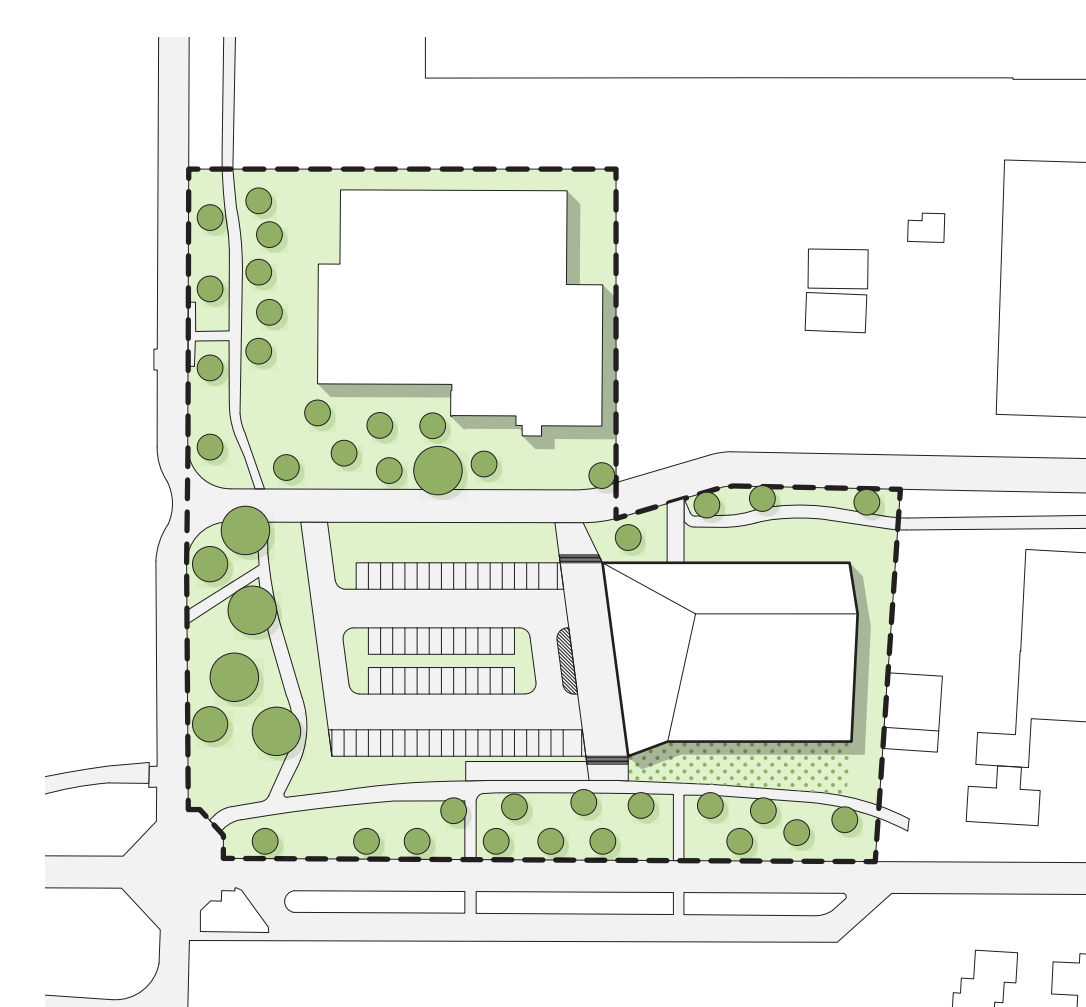


09. Groene inbedding

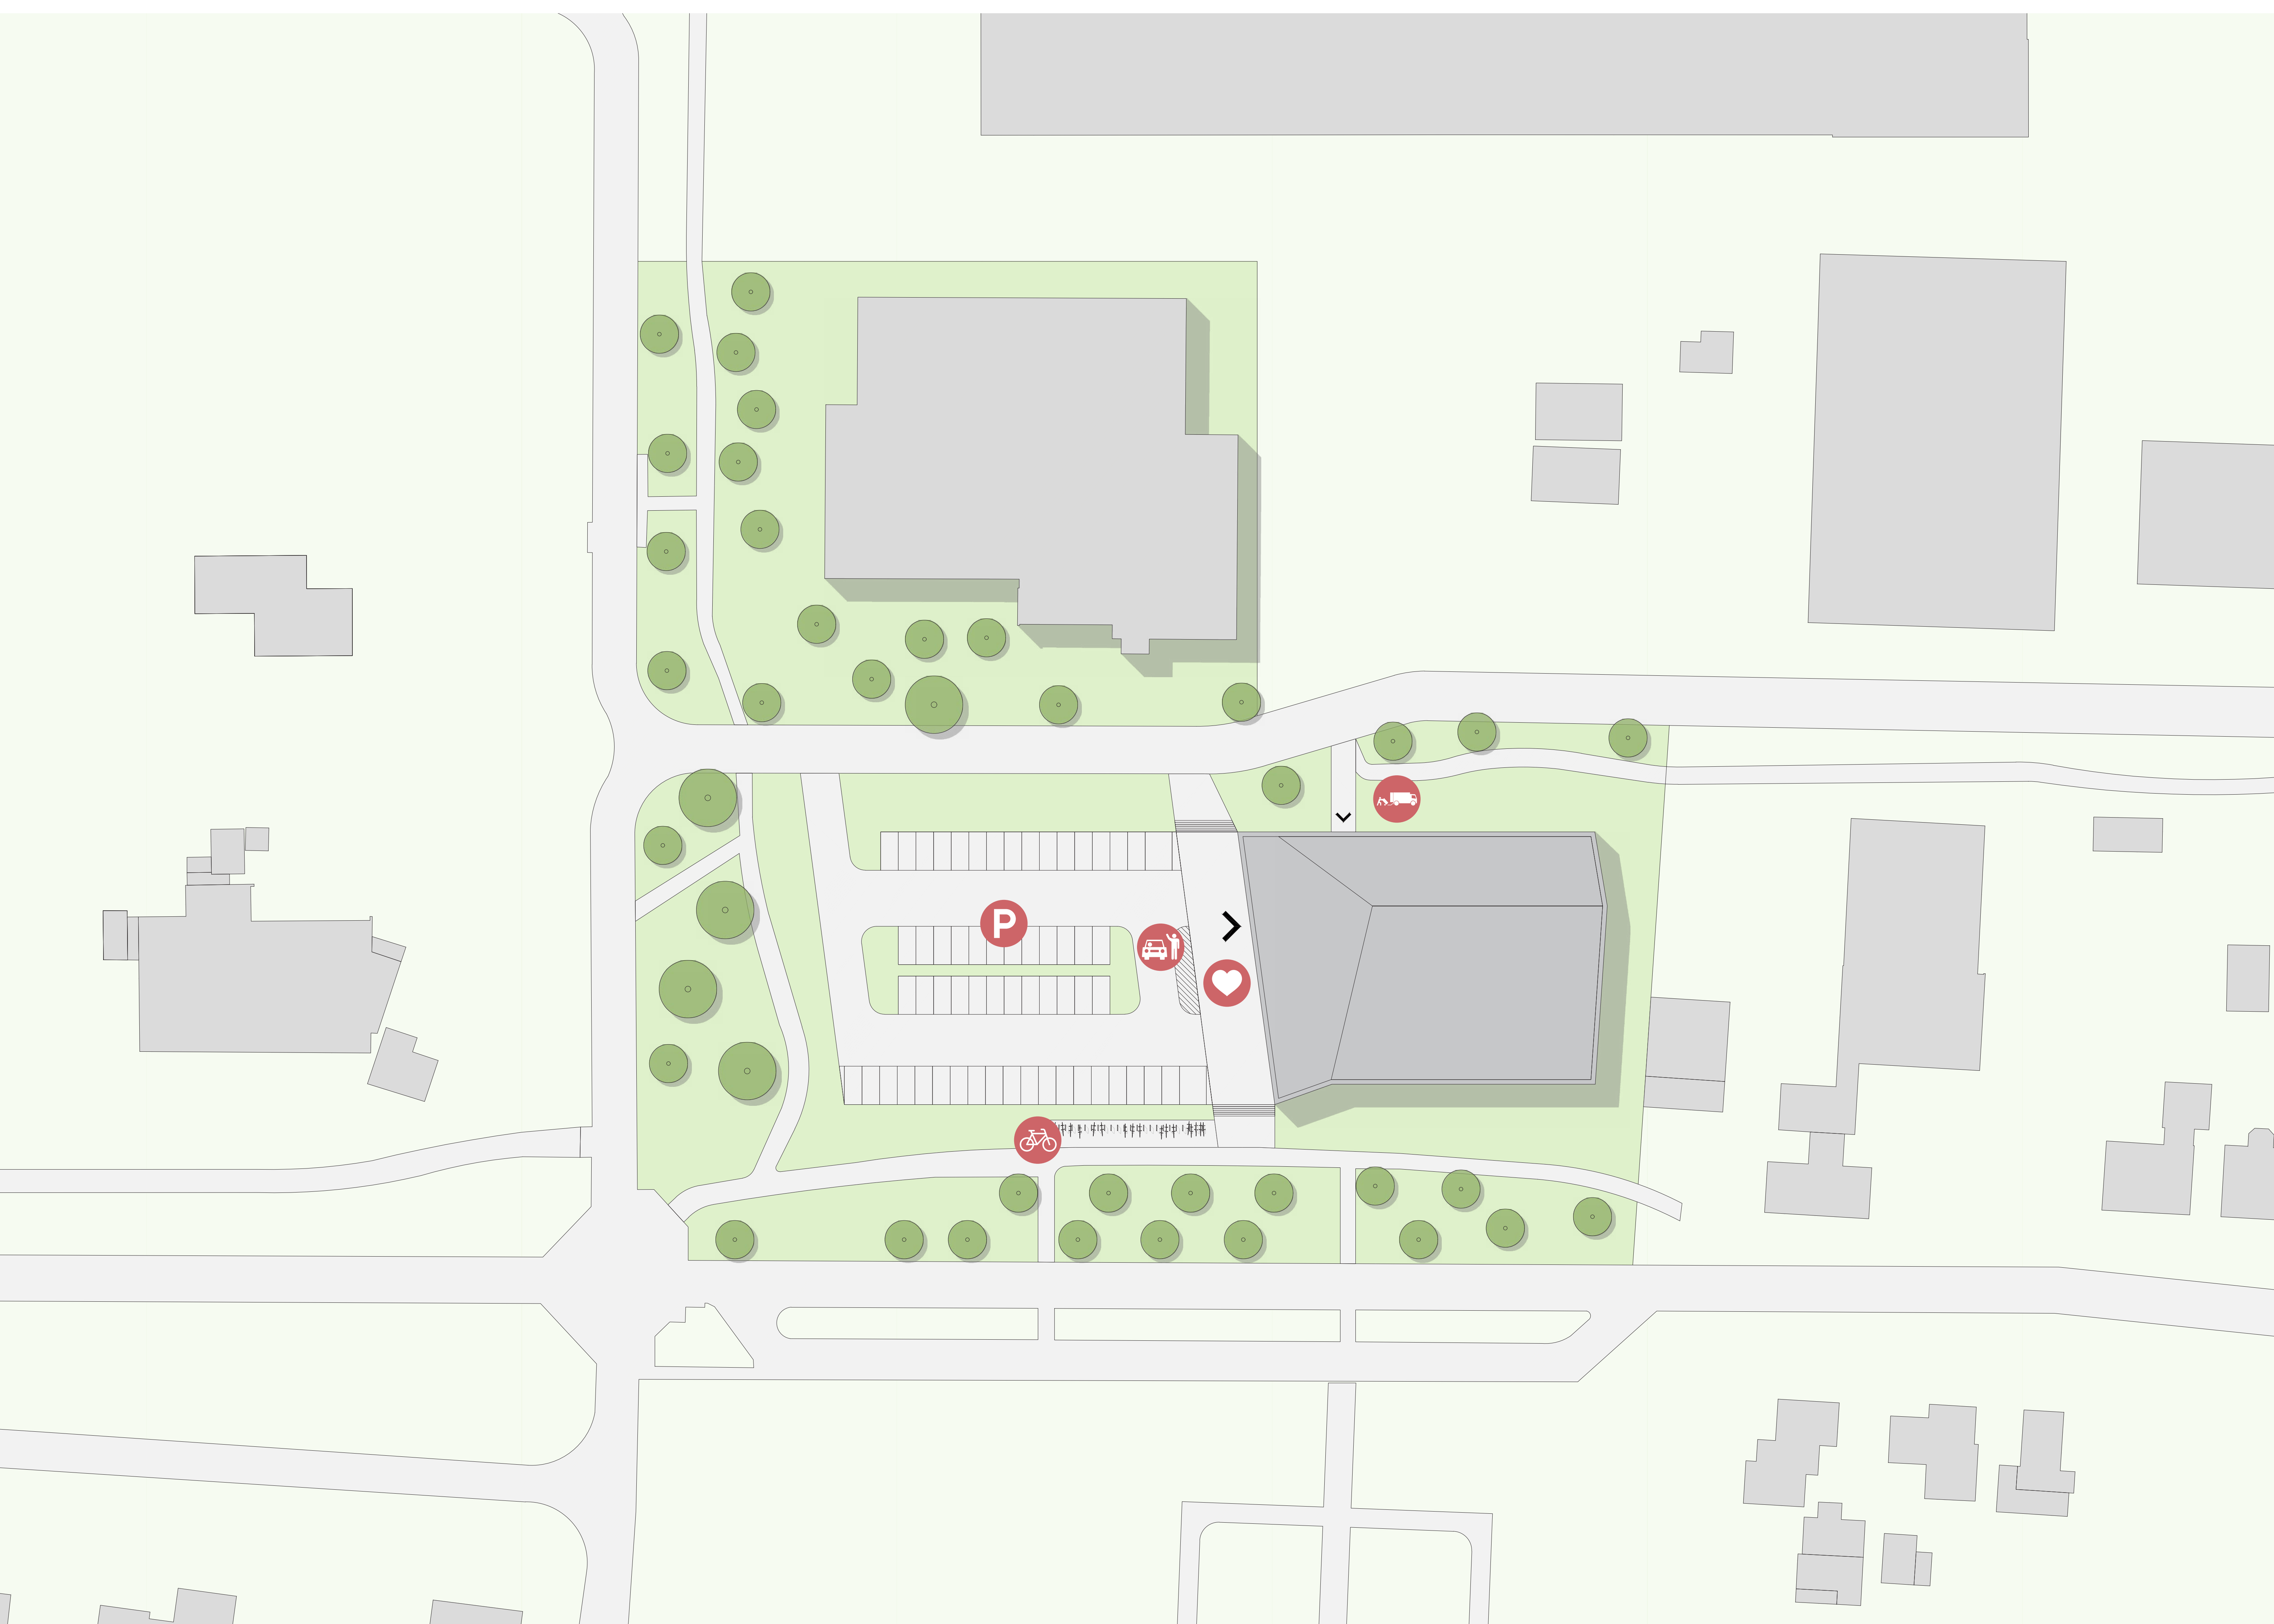


zwembad buitenpost

PLATTEGRONDEN


Het zwembad bestaat uit een 6-baans 25 meterbad met een kleedaccommodatie, horeca, een verenigingsruimte, bergingen, een ehbo-ruimte, personeelsruimtes en technische ruimtes. Het zwembad is gelegen aan een ruim entreeplein. Vanuit de entree bereik je een centrale ruimte met daarin de balie en de horeca. Via de toegangspoortjes wordt de kleedaccommodatie bereikt. De kleedaccommodatie bestaat uit twee grote kleedruimten met daarin een aantal cabines en een mindervalide kleedruimte. Vanuit deze kleedruimten betreed je via het doucheplein het perron.

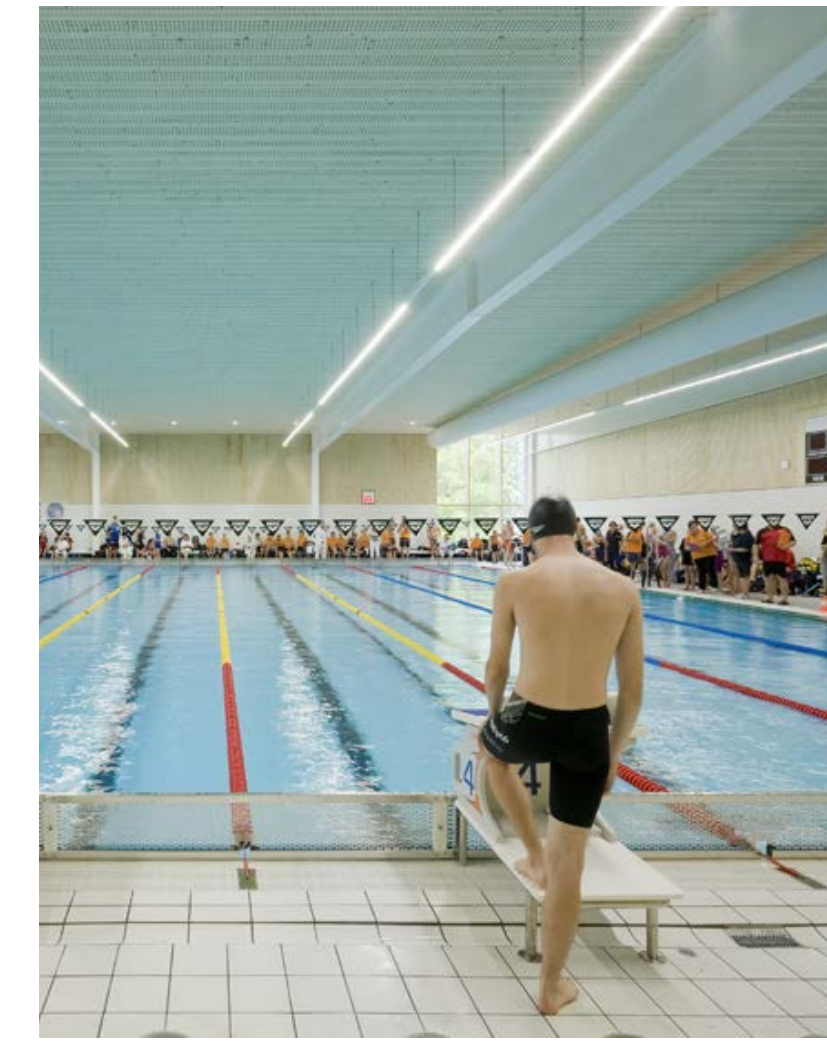


Warm en modern interieur met veel daglicht

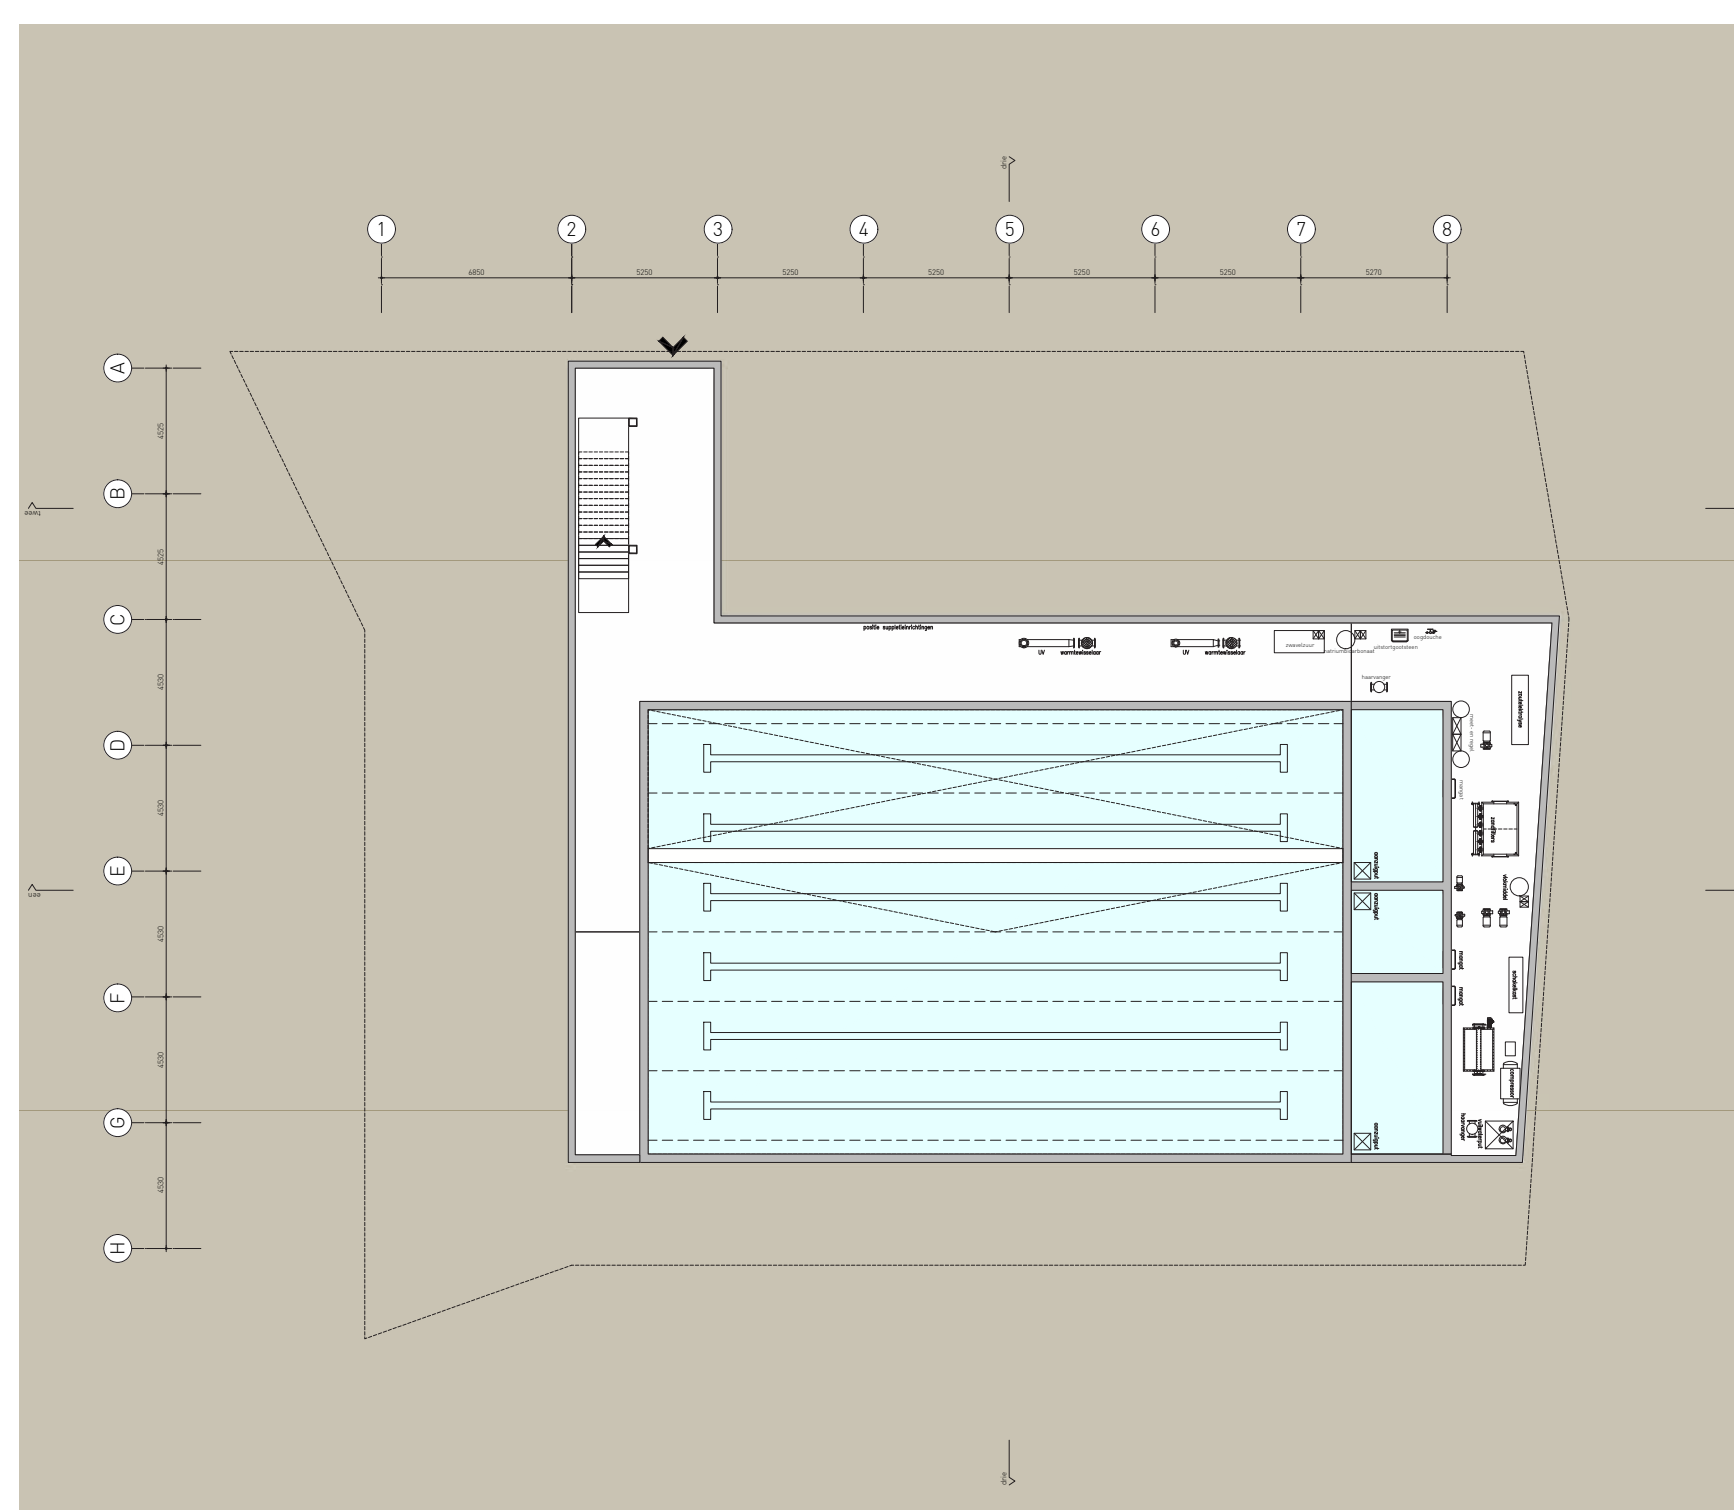

Kelder

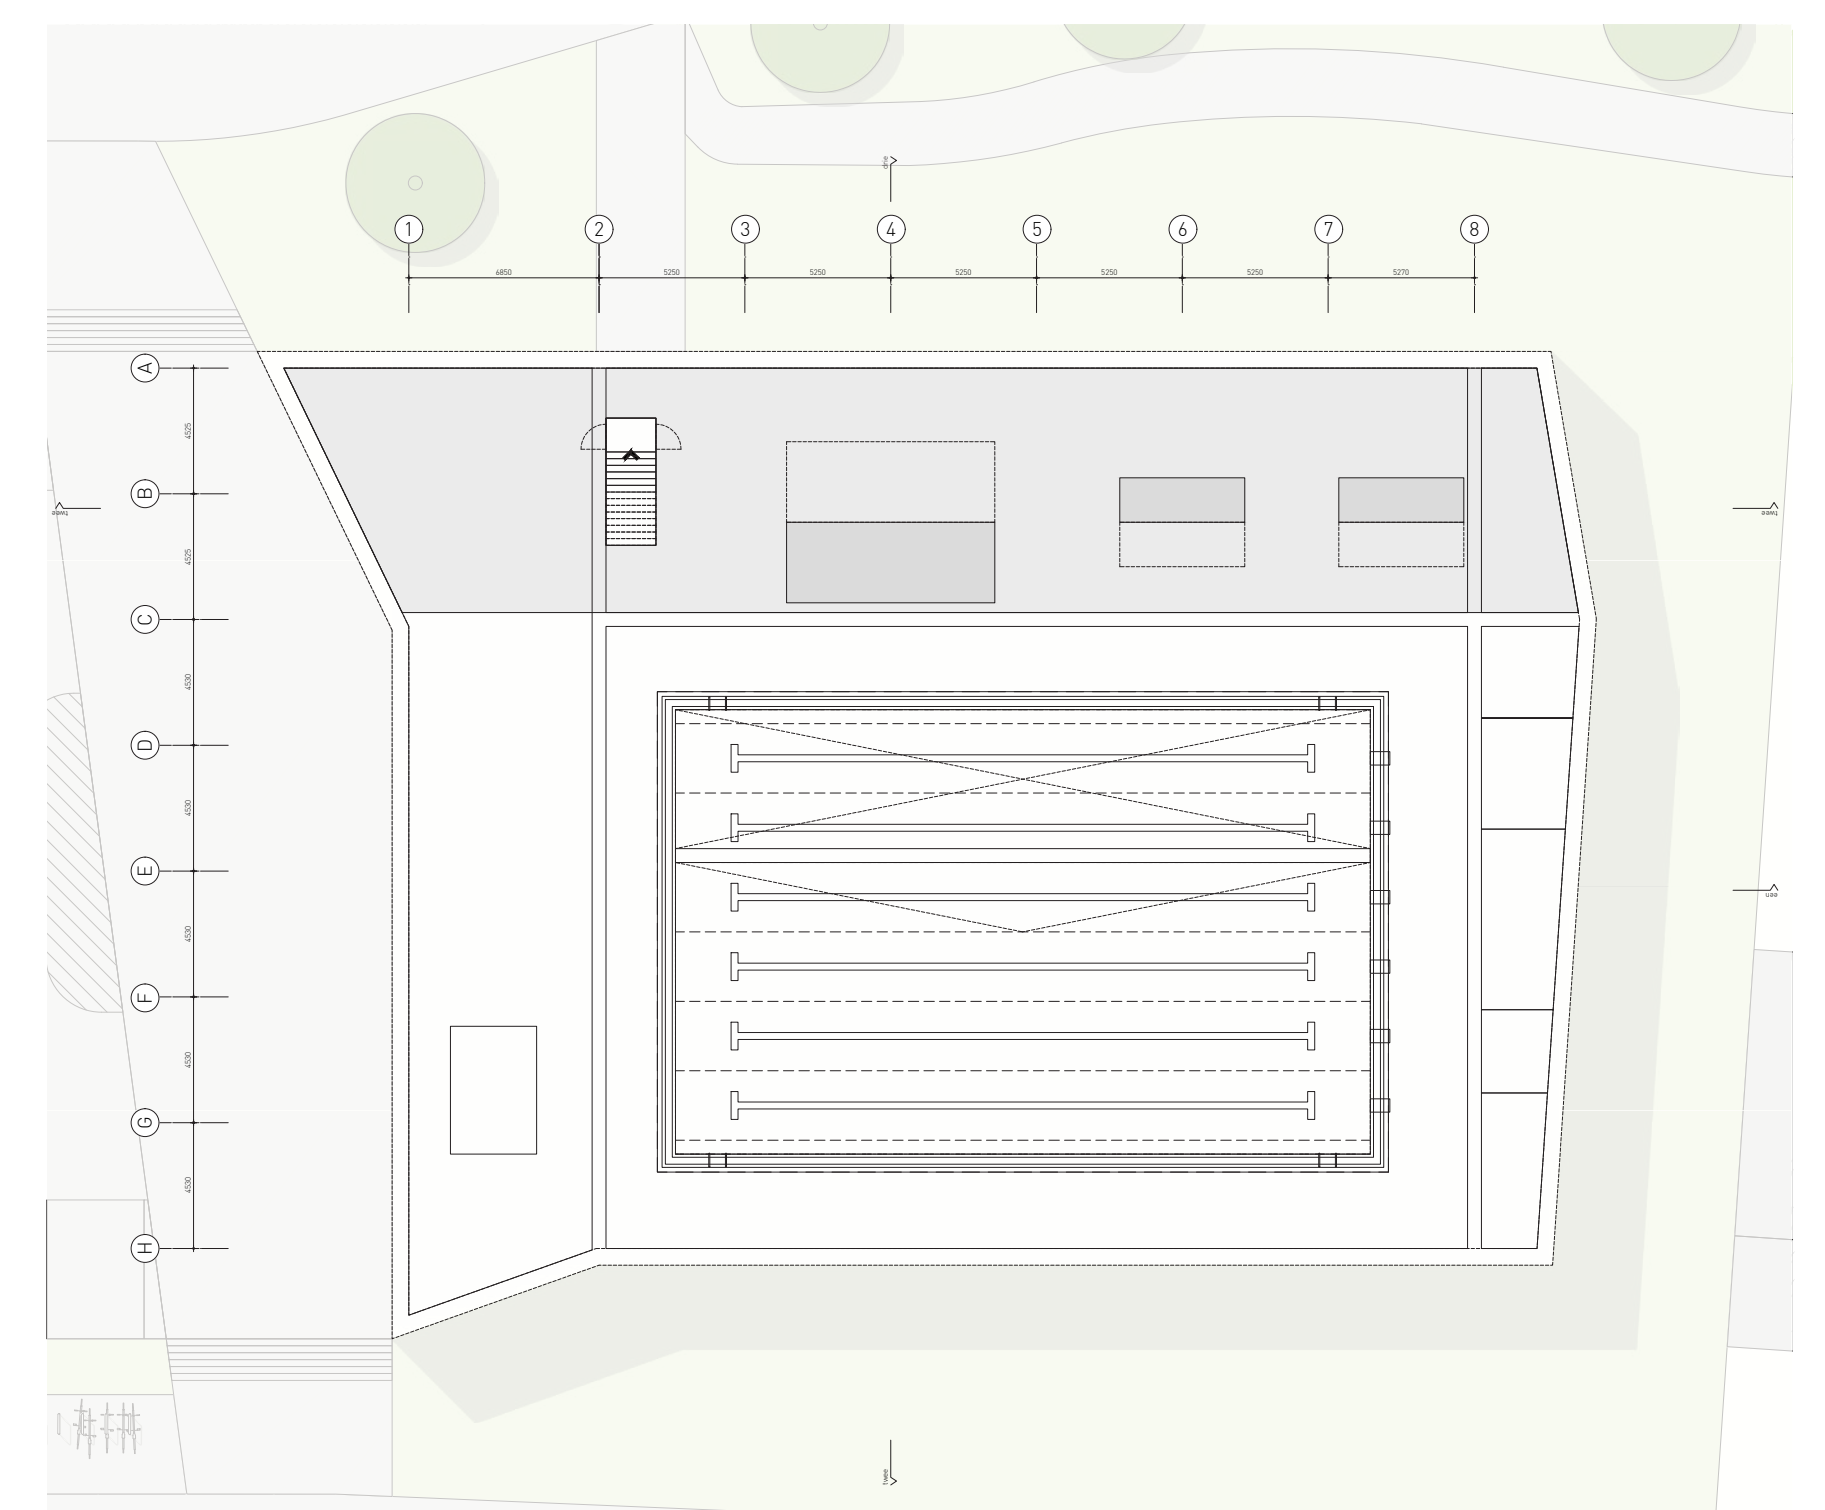


1e Verdieping

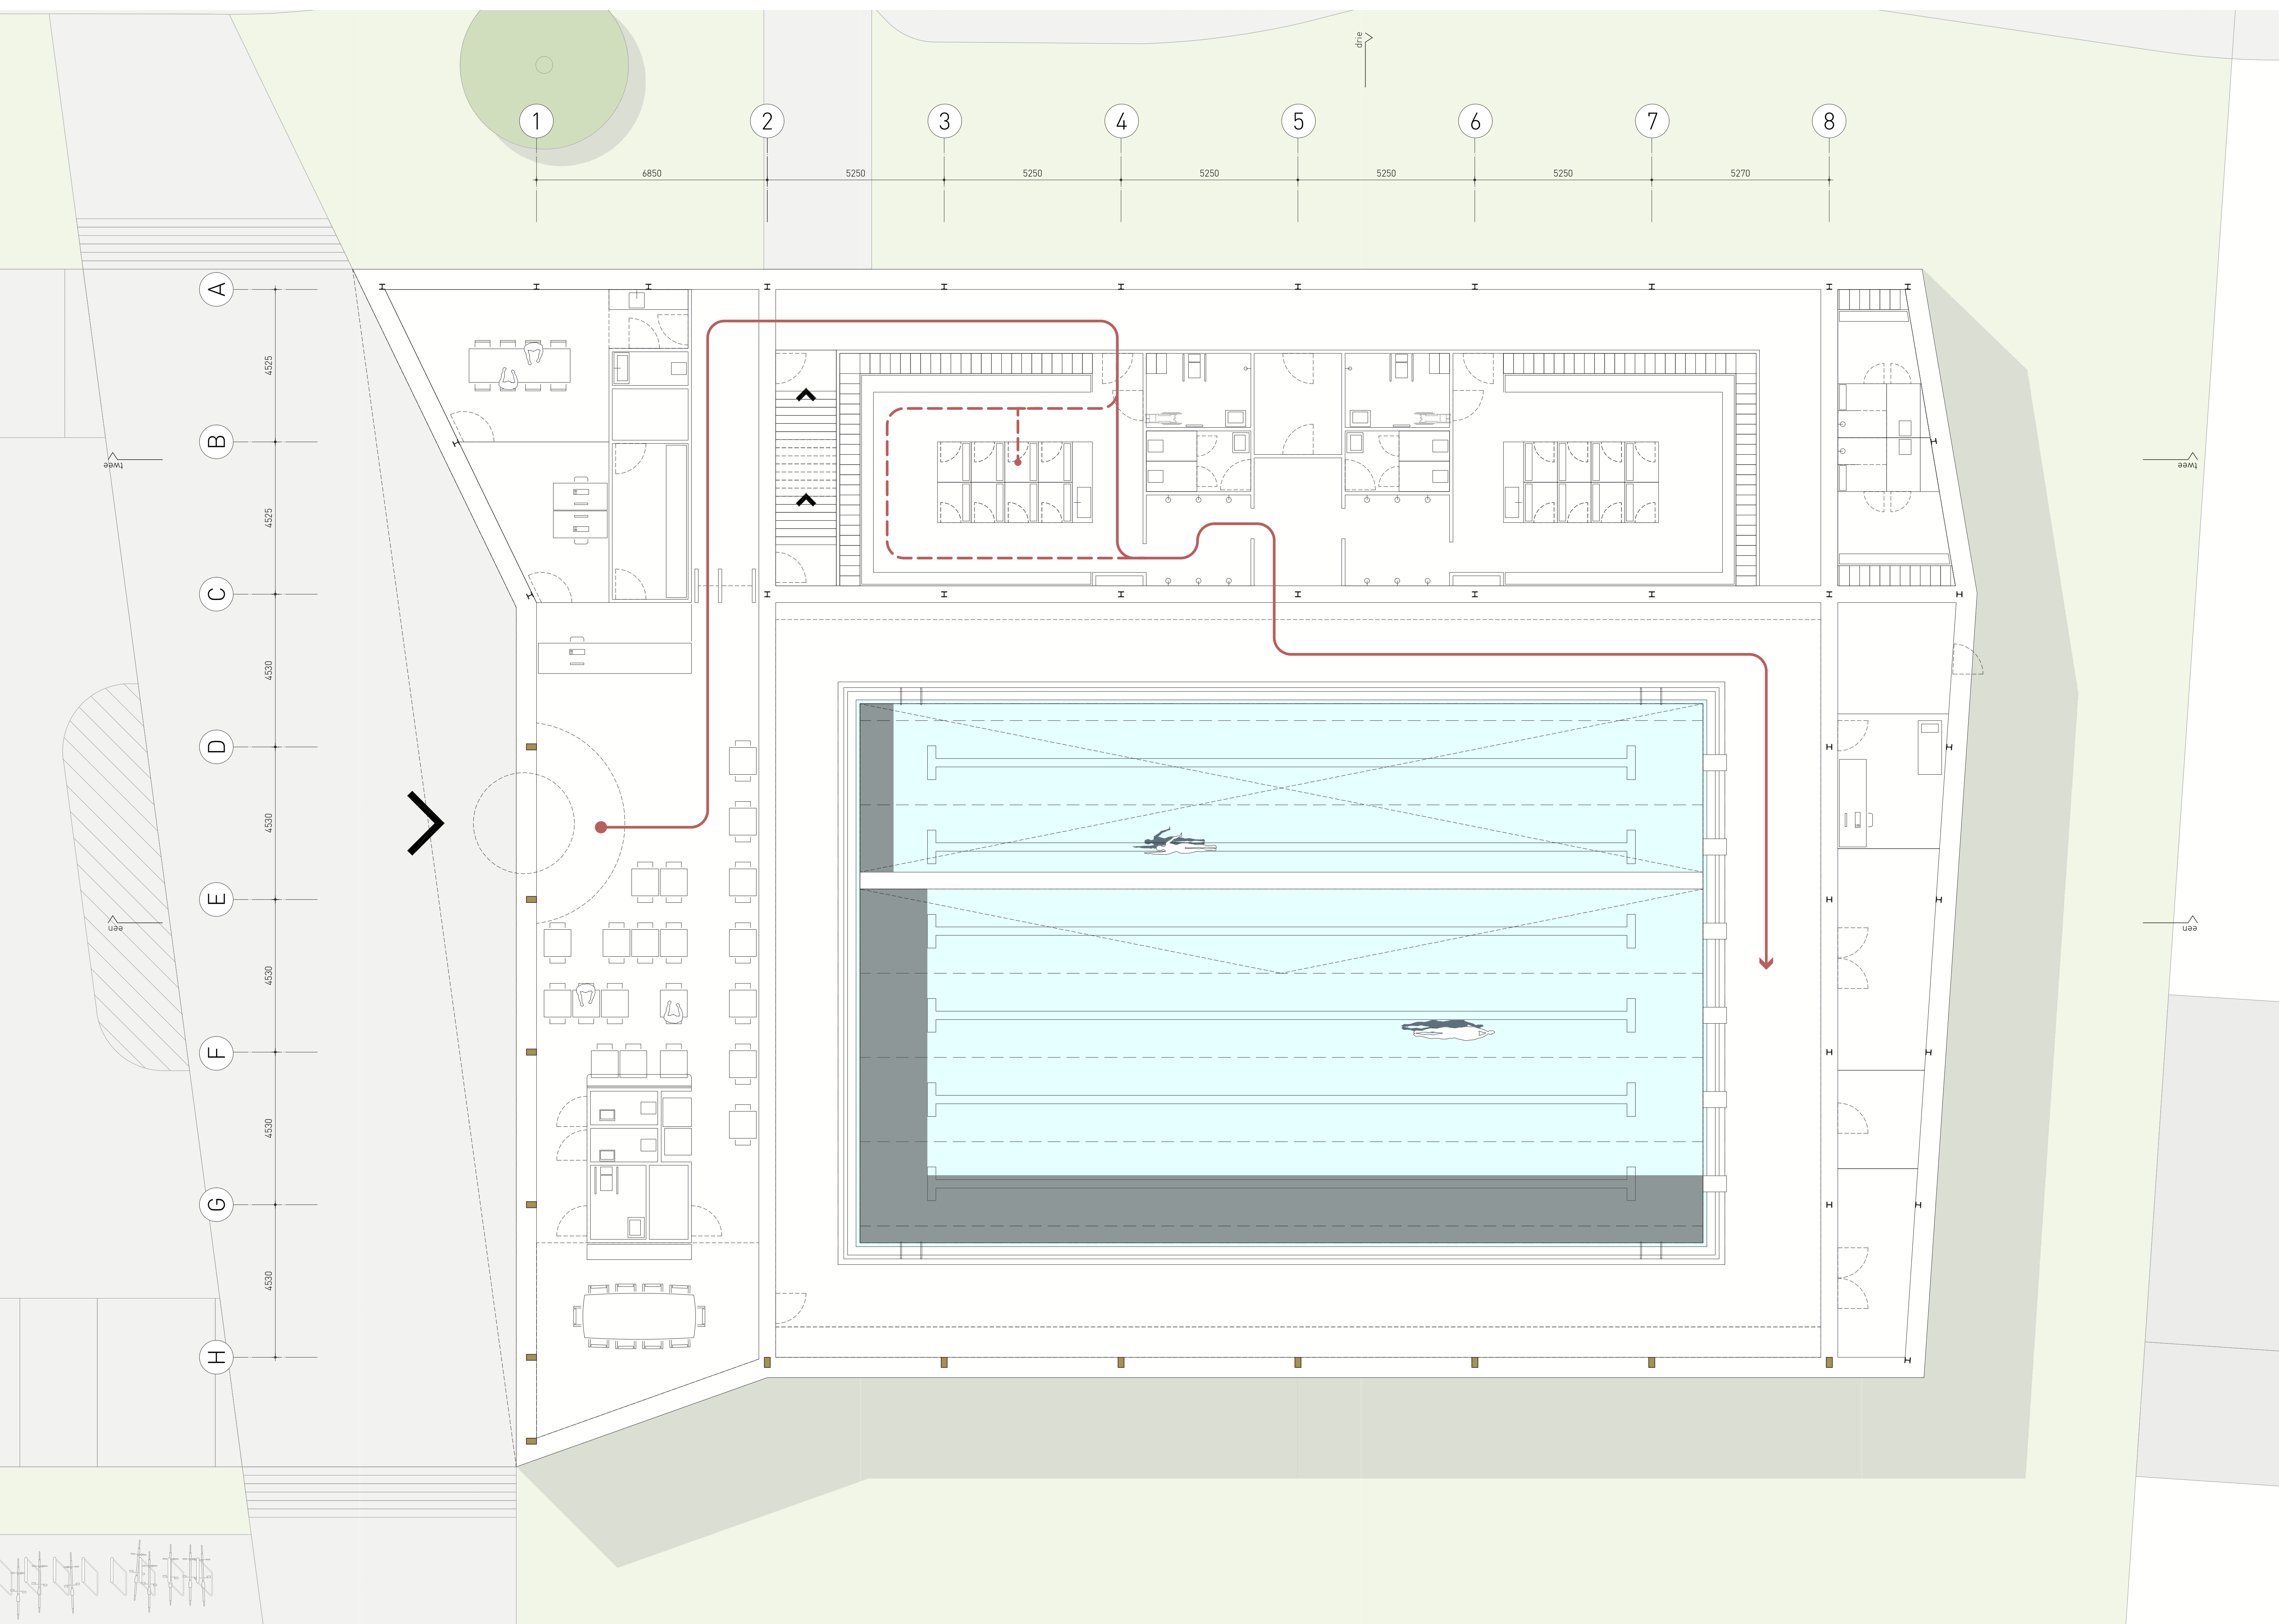


zwembad buitenpost

GEVELS


Het basisvolume van het zwembad heeft een rechthoekige vorm. Door een aantal accenten toe te voegen oriënteert het gebouw zich richting de Kuipersweg en wordt het volume van het gebouw visueel verkleind. Daarnaast is de schaal van het gebouw ook daadwerkelijk verkleind door het volume naar beneden te duwen op de plekken waar dit mogelijk is. Dit betekent dat het volume richting de Kuipersweg zich zo klein mogelijk laat verschijnen. De horeca en de zwemzaal worden visueel geopend door grote glasoppervlakten. Hierdoor krijgt het zwembad een uitnodigend en publiek karakter richting de Kuipersweg. De twee andere zijden zullen een meer gesloten uitstraling krijgen. Dit komt omdat de kleedaccommodatie en de bergingen zich aan deze zijden bevinden.

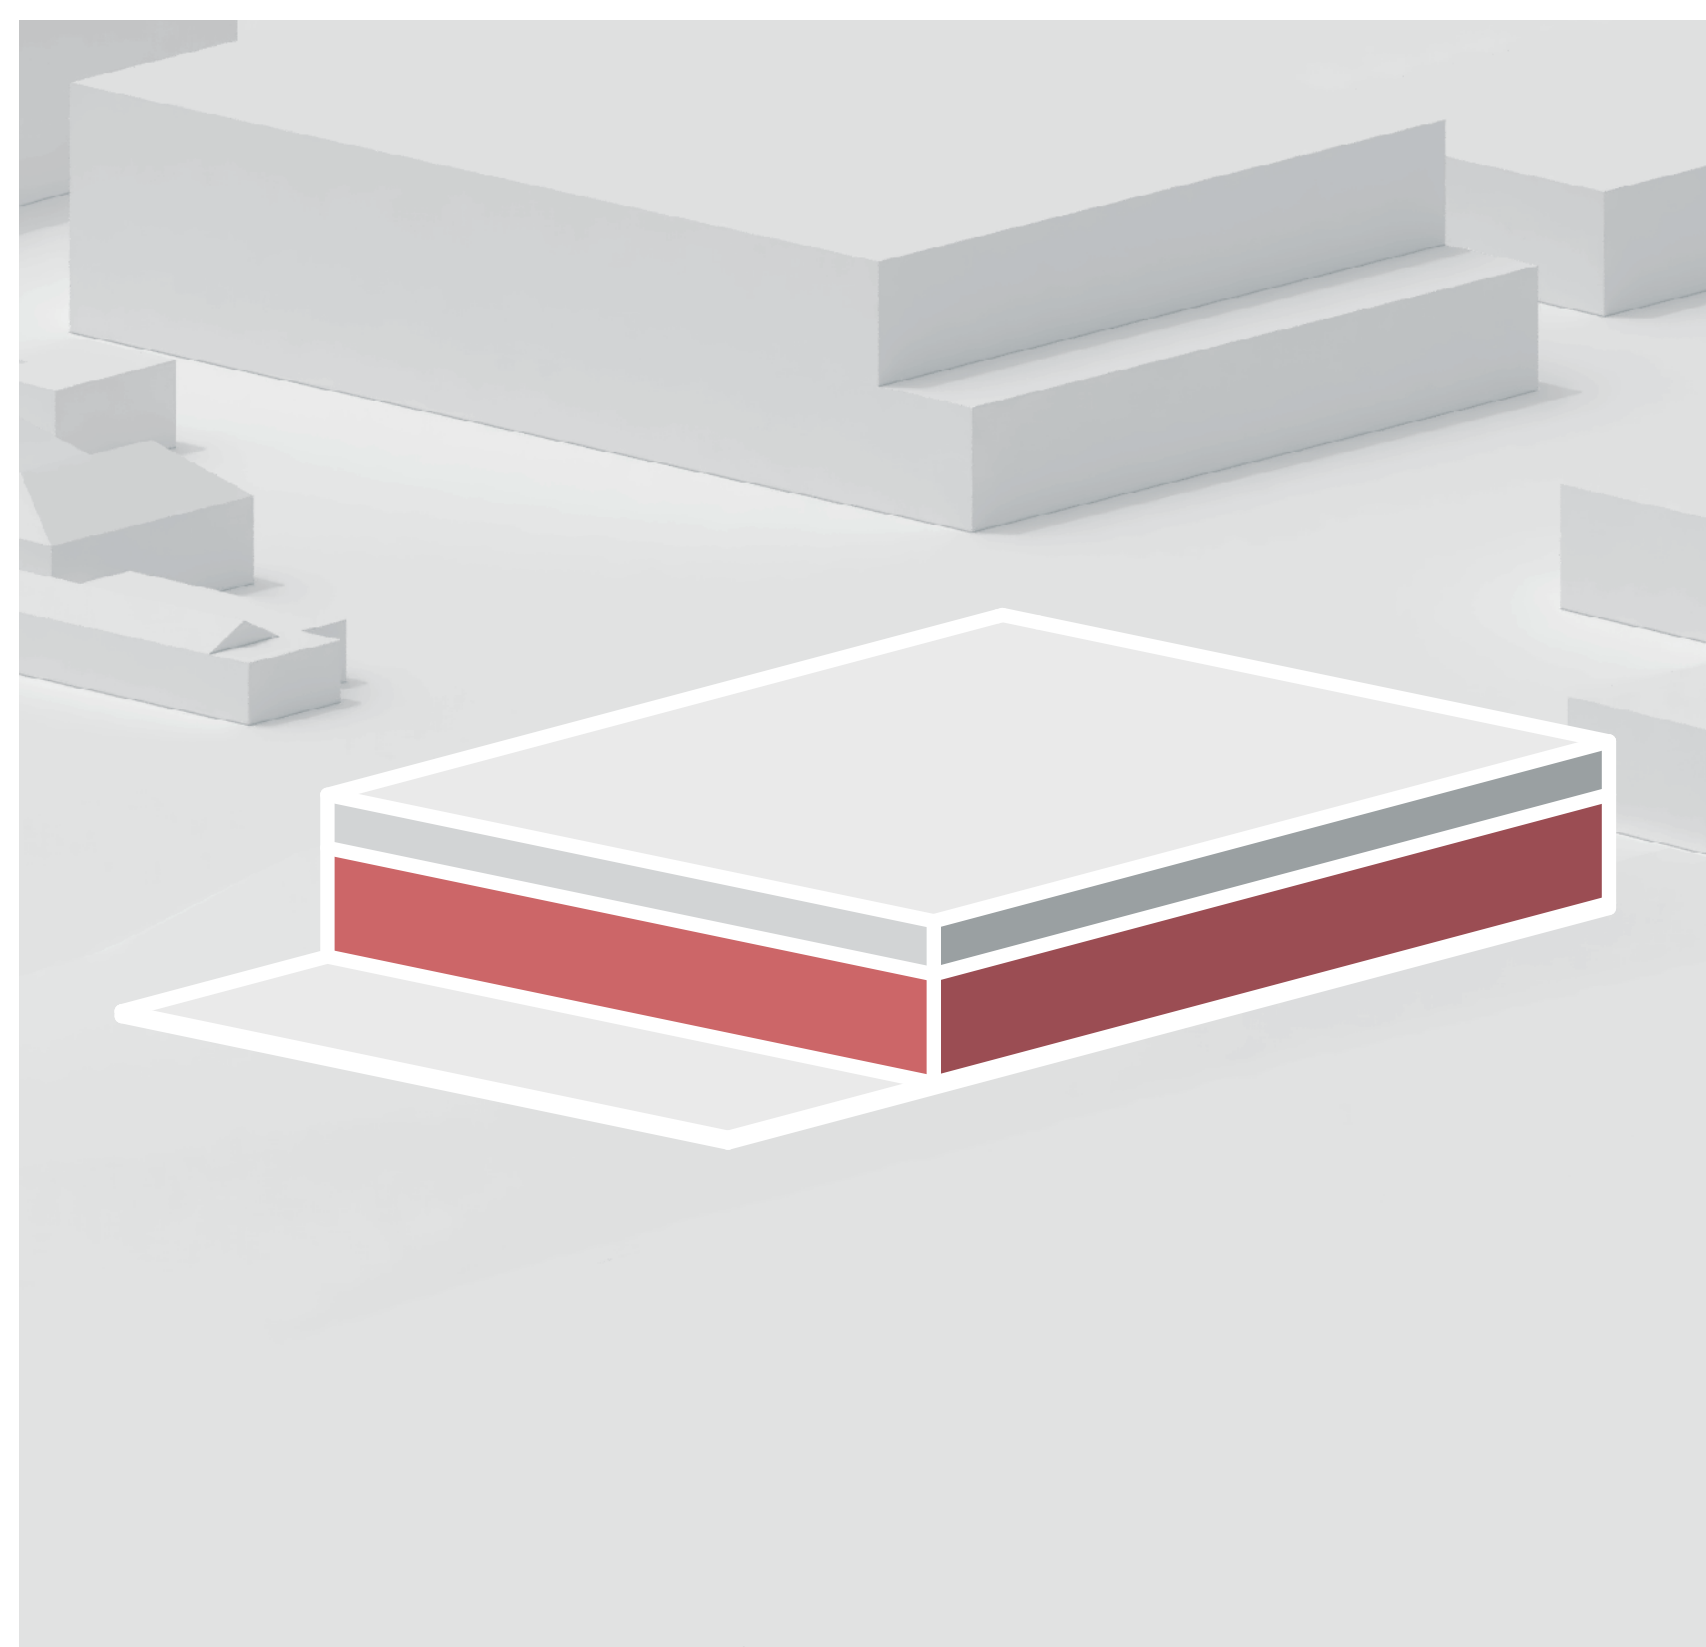


1. Basisvolume

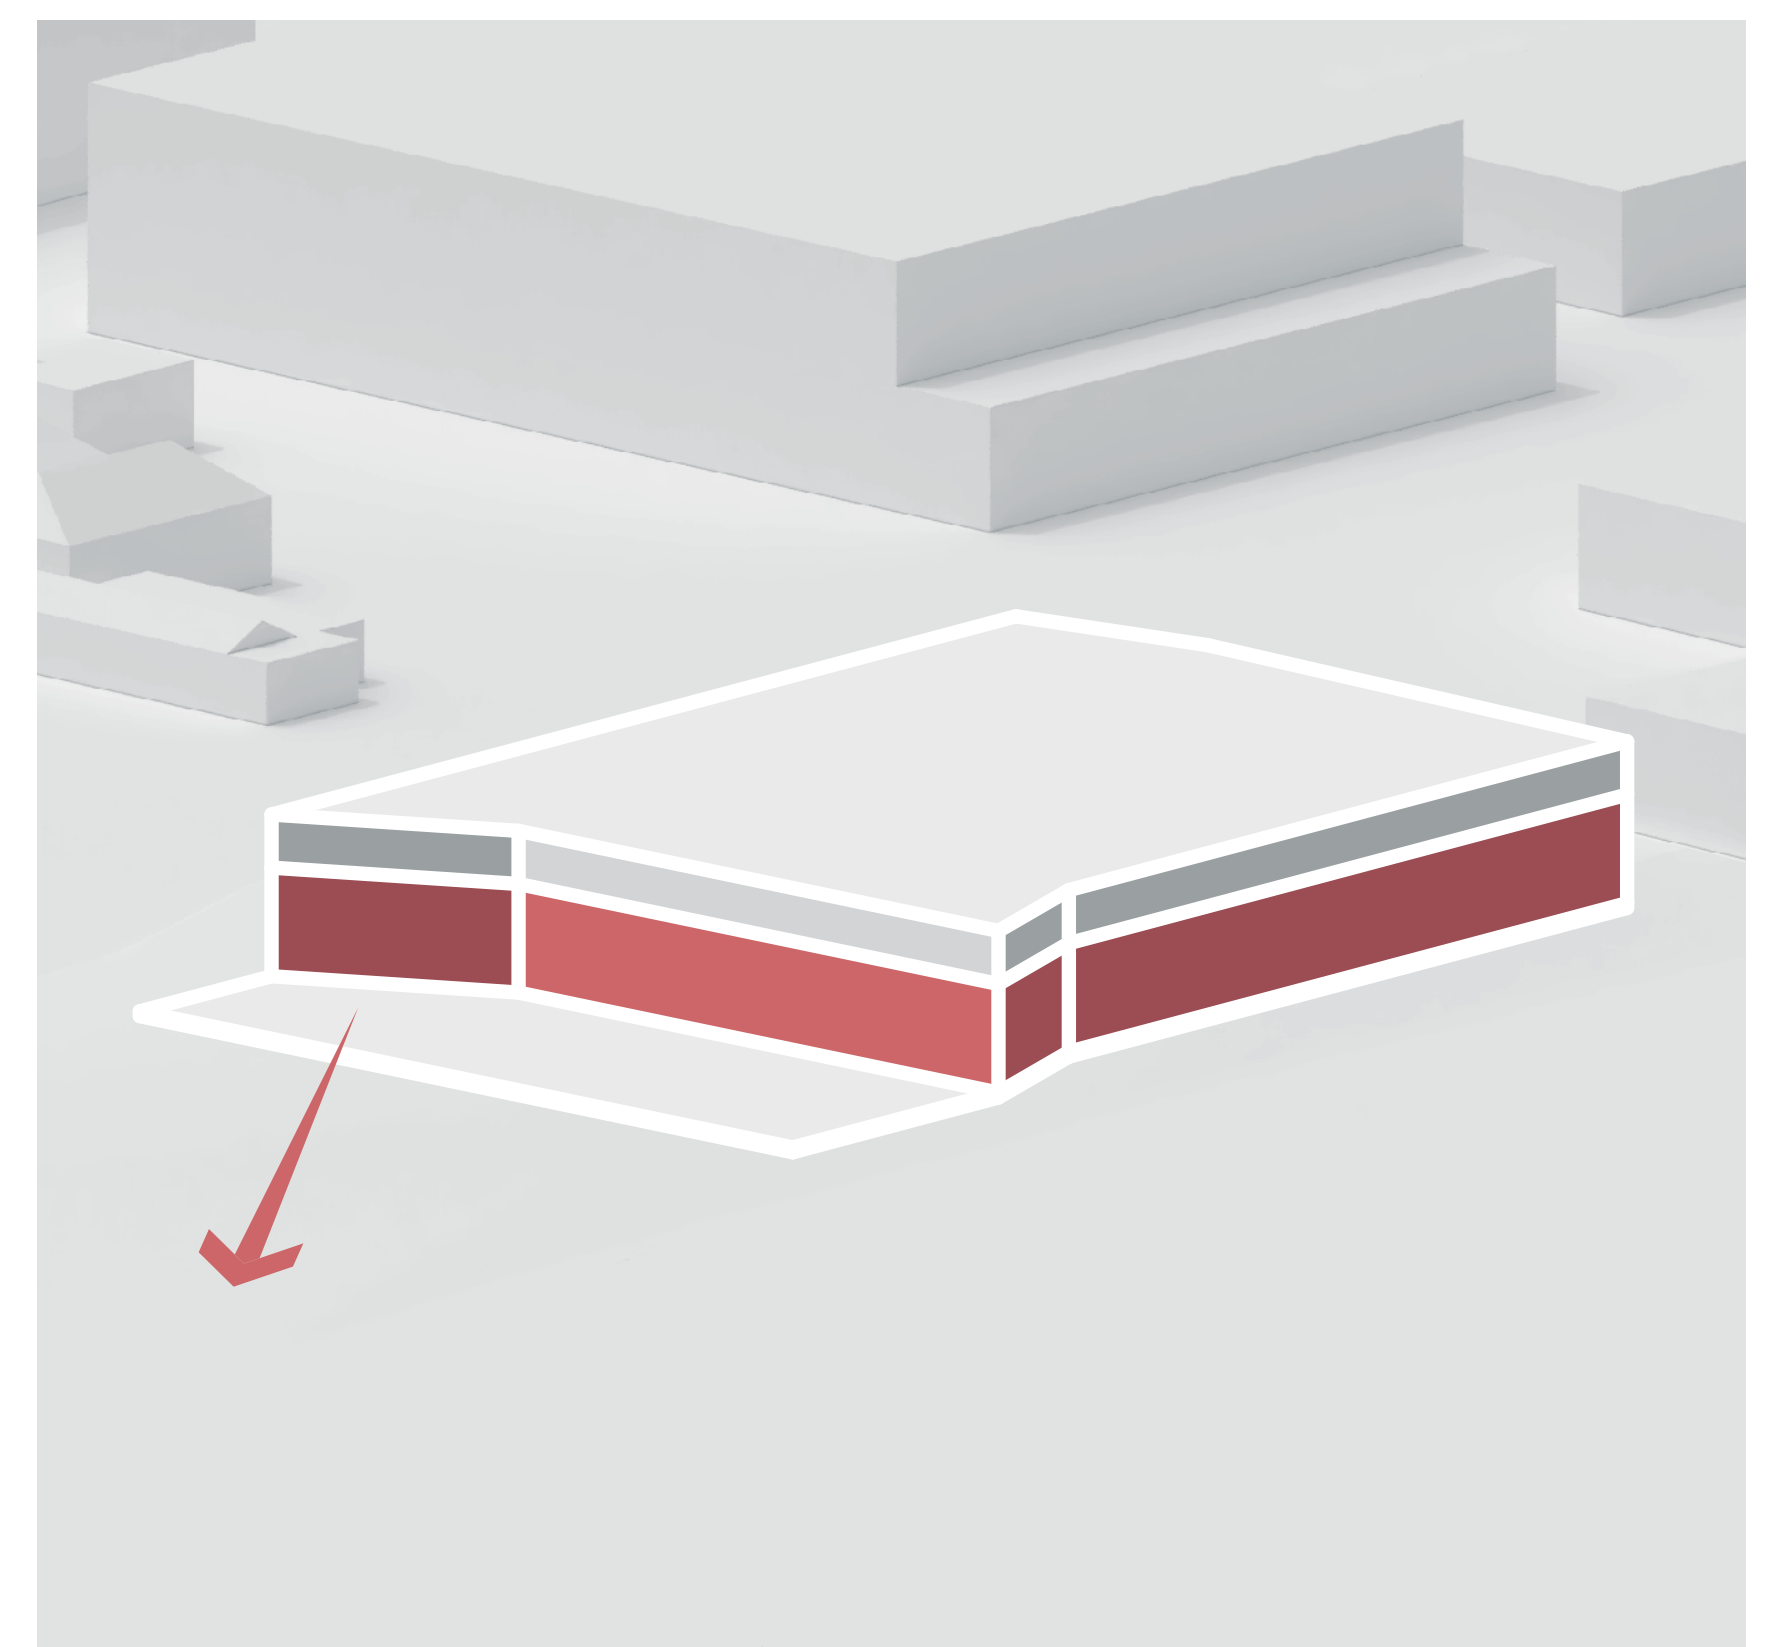


02. Oriëntatie

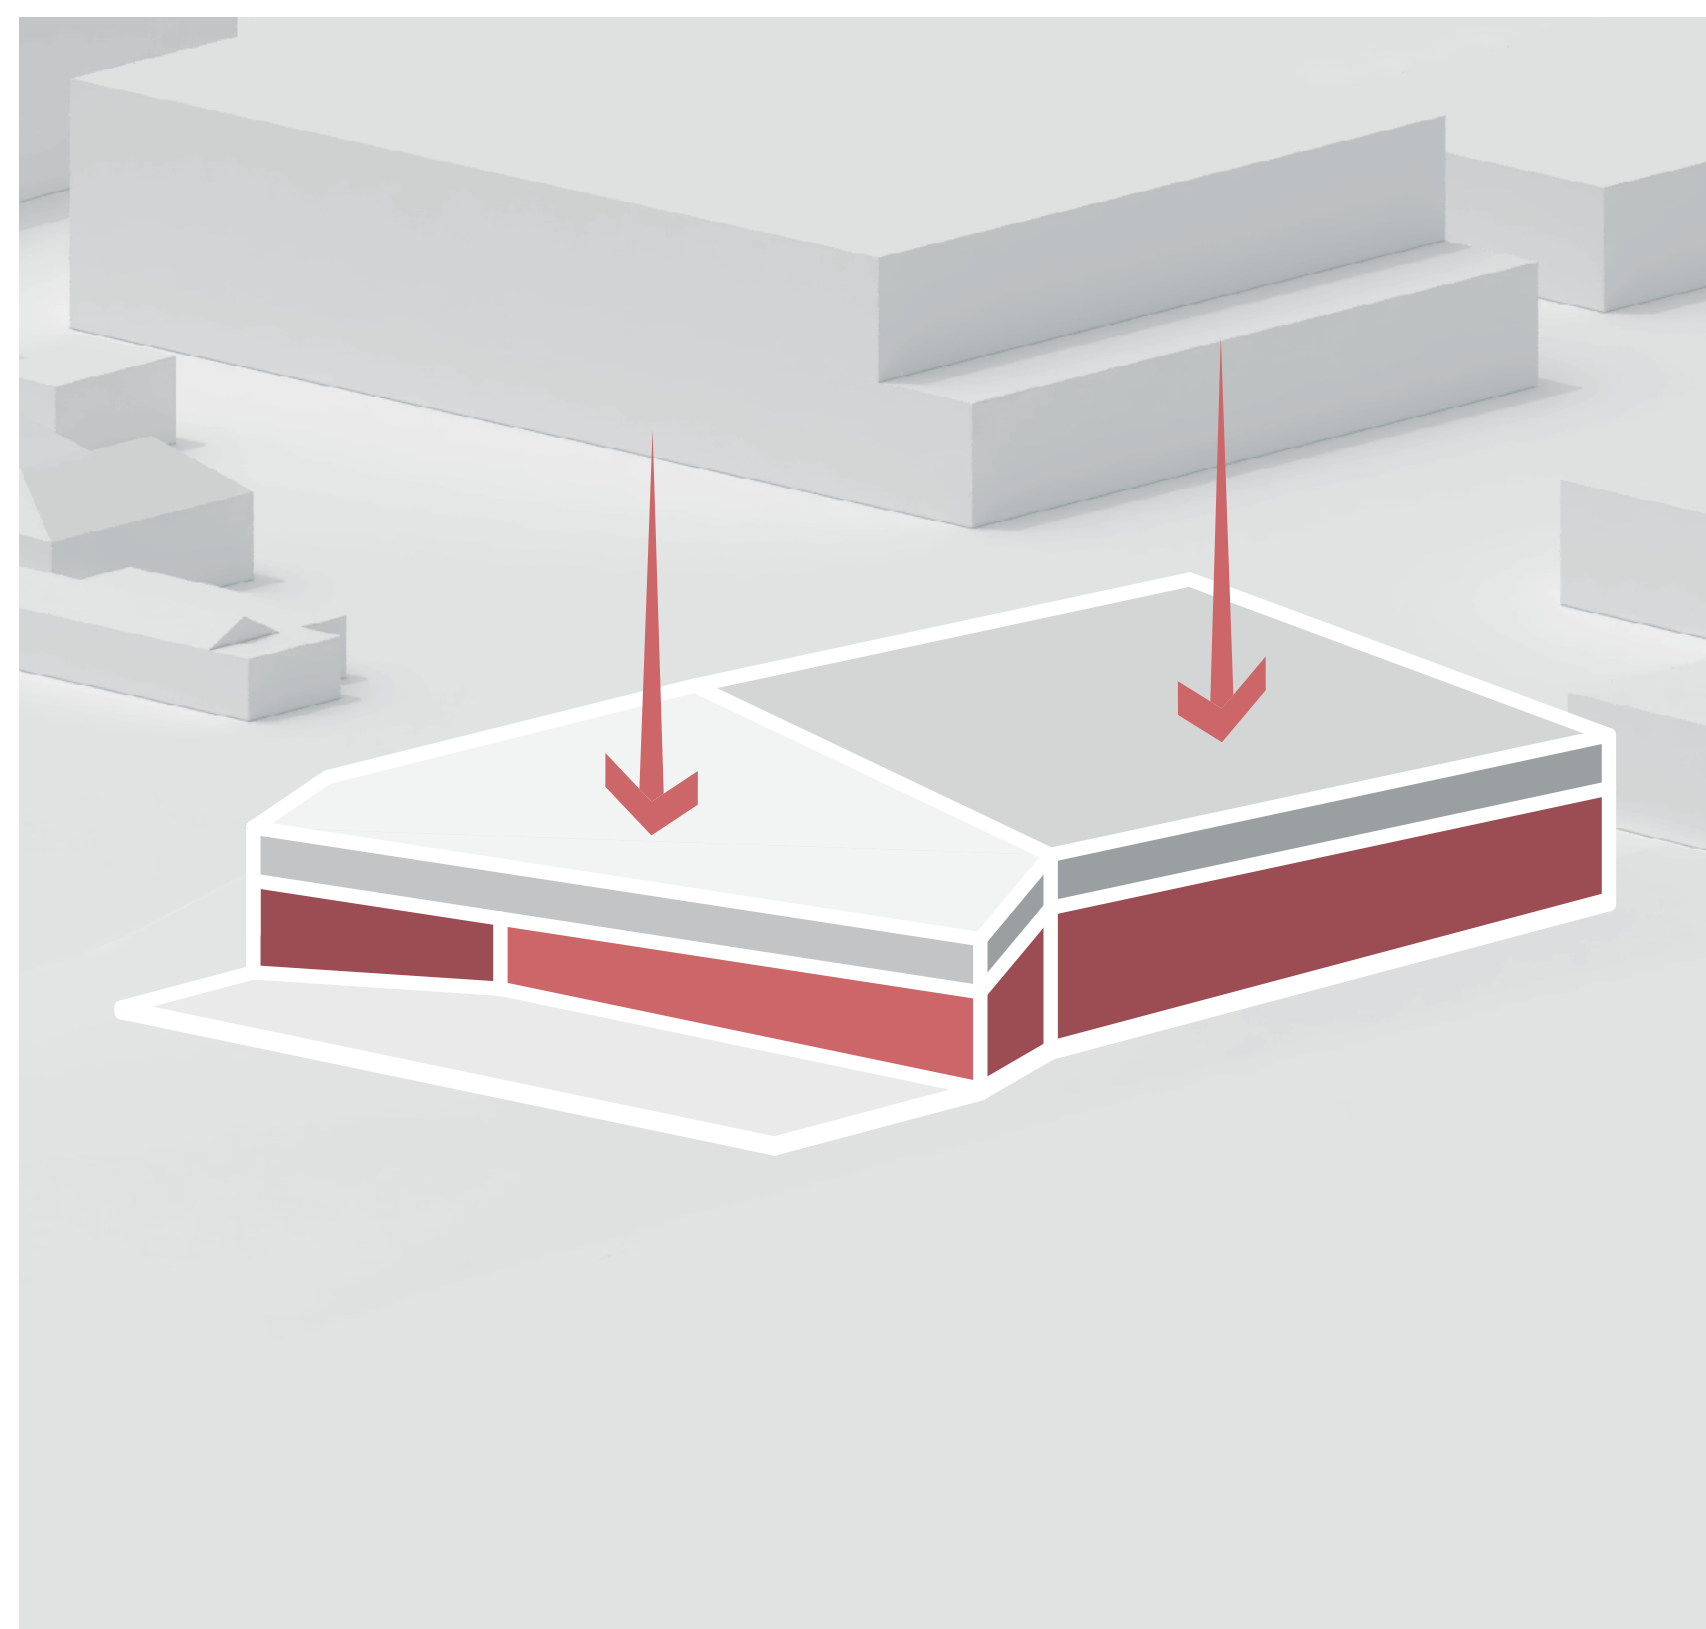


3. Dakvorm

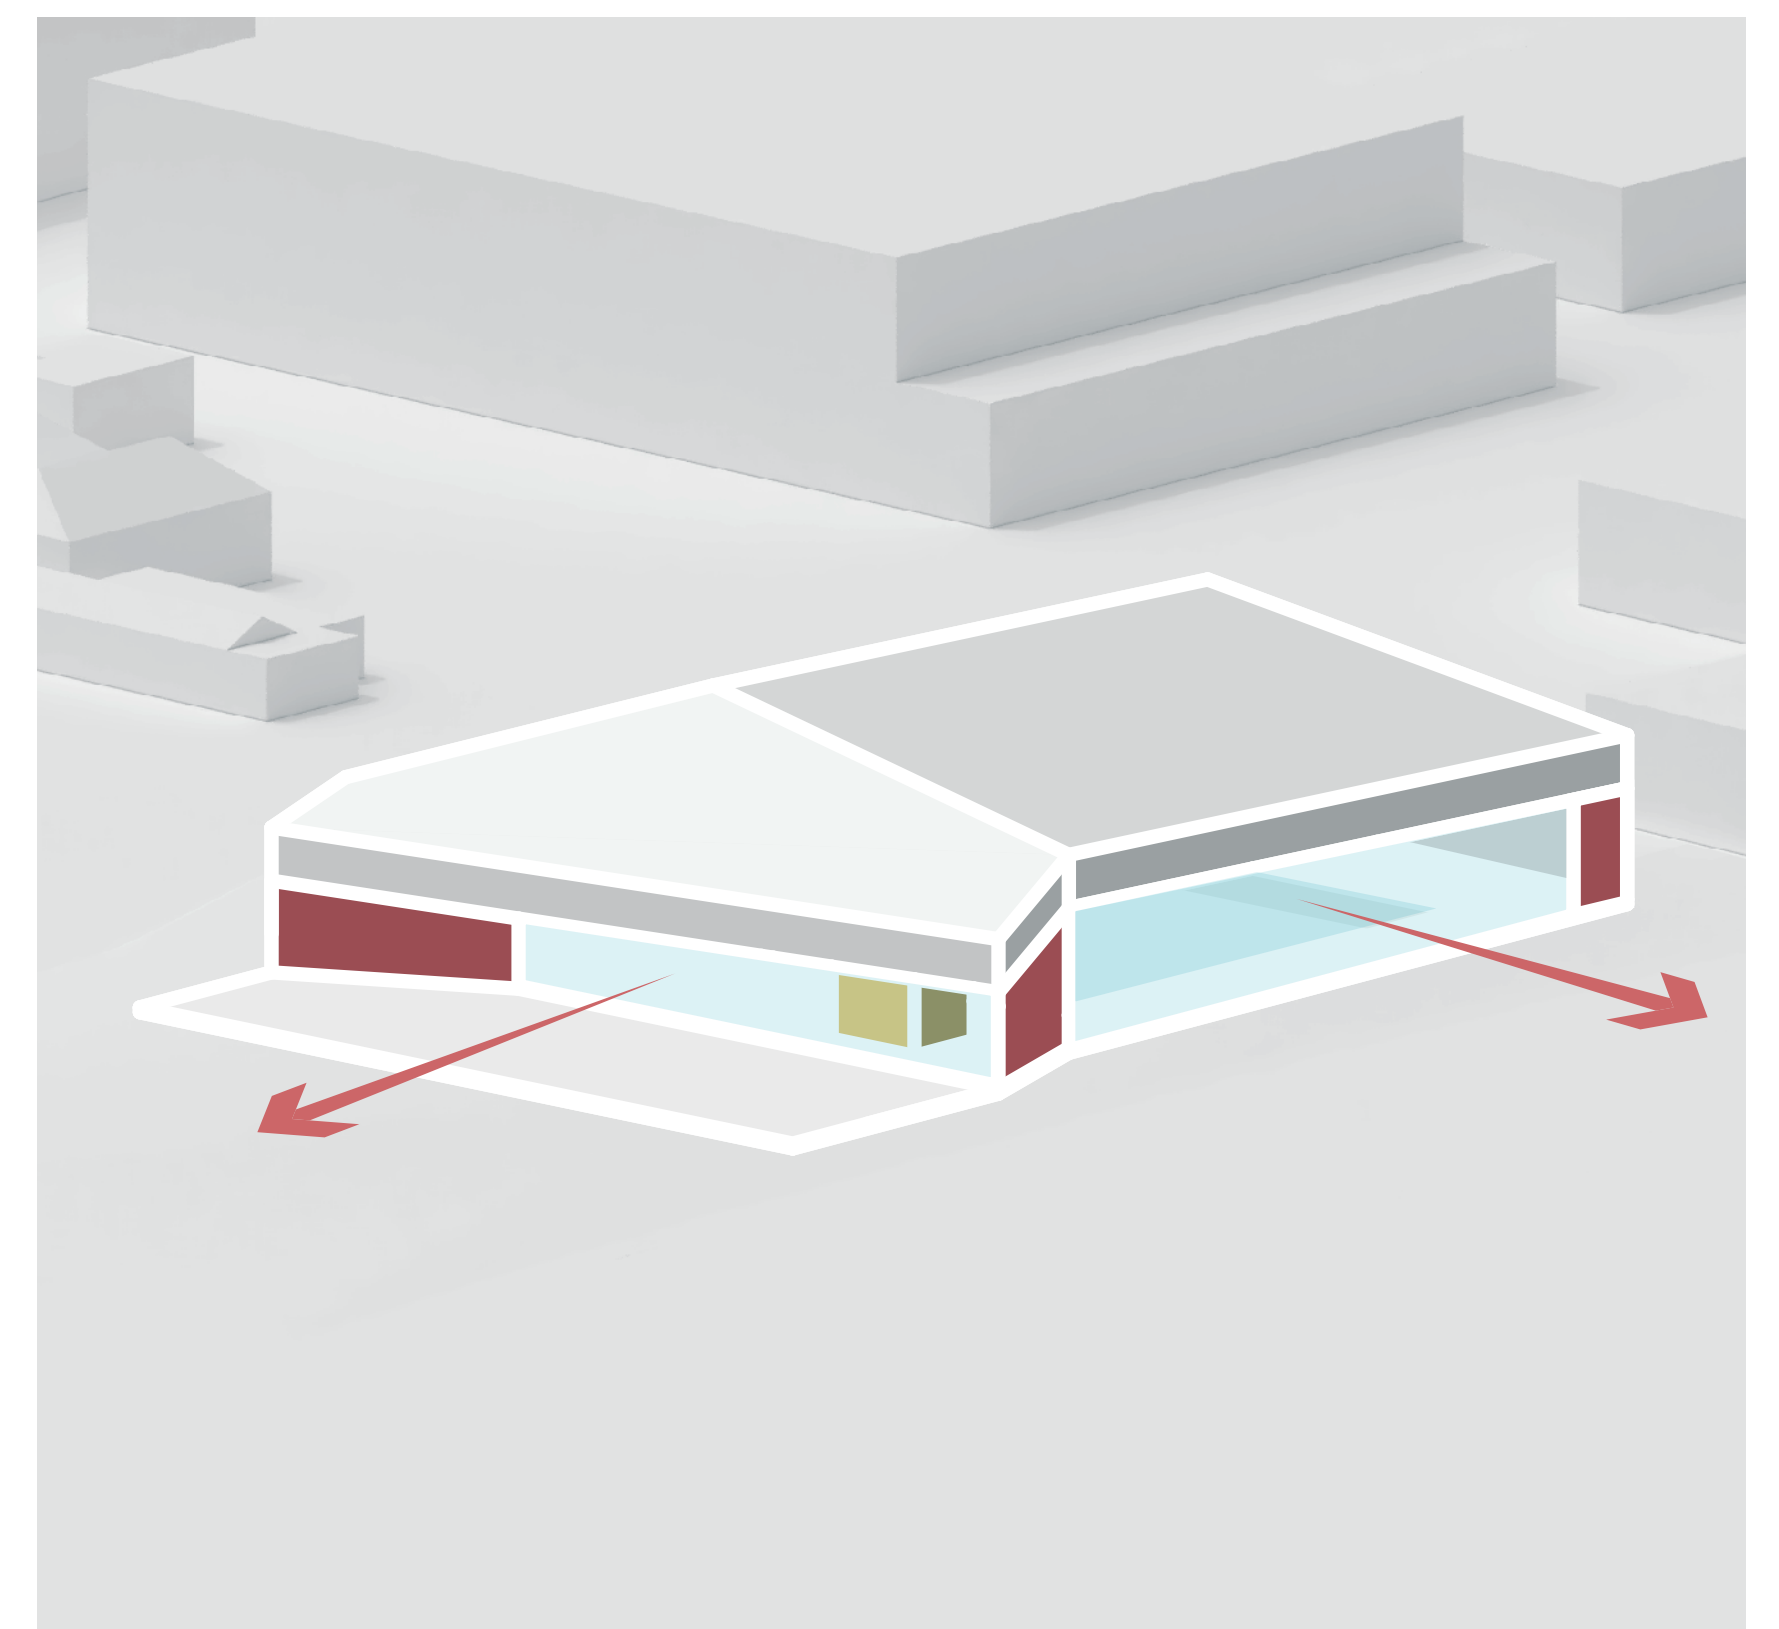


4. Open / gesloten

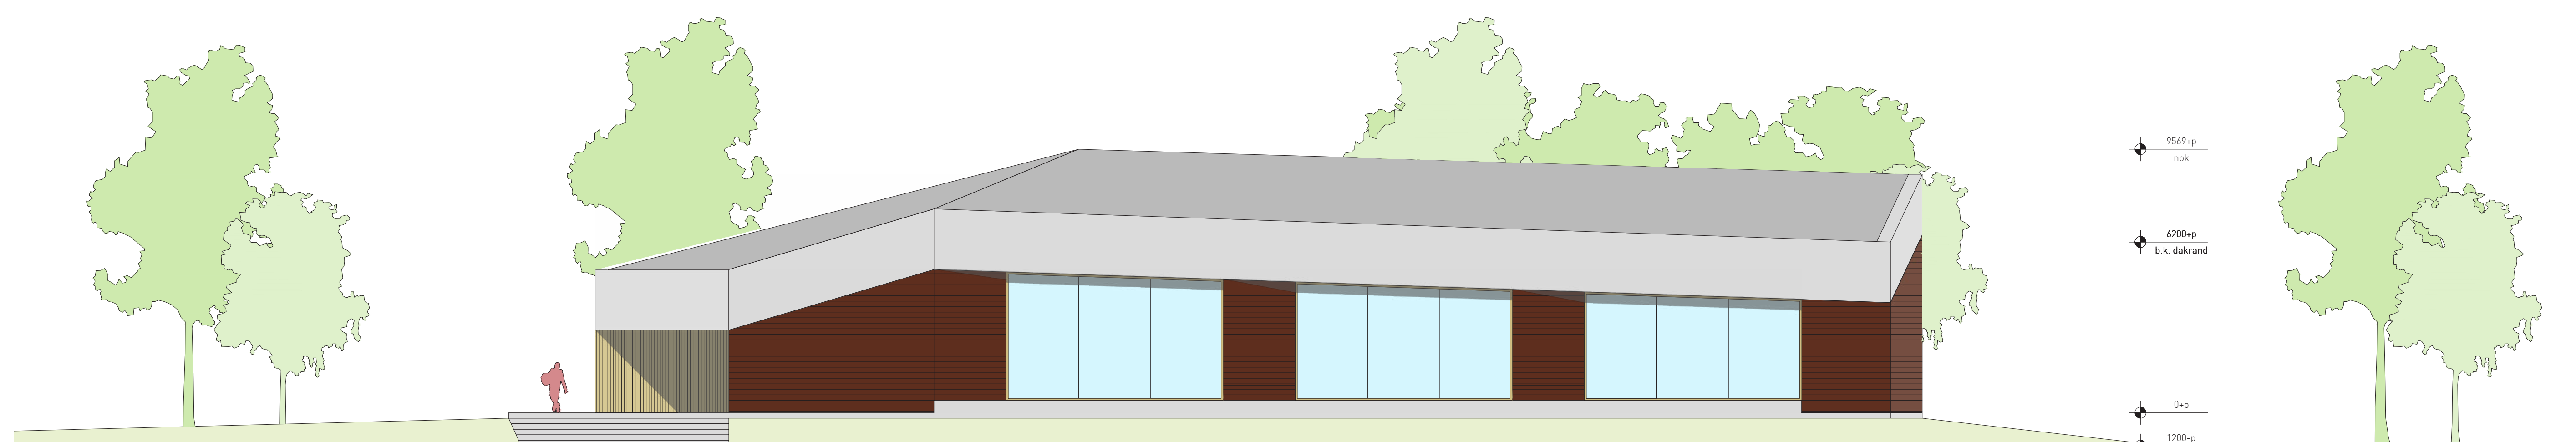


Noordoostgevel

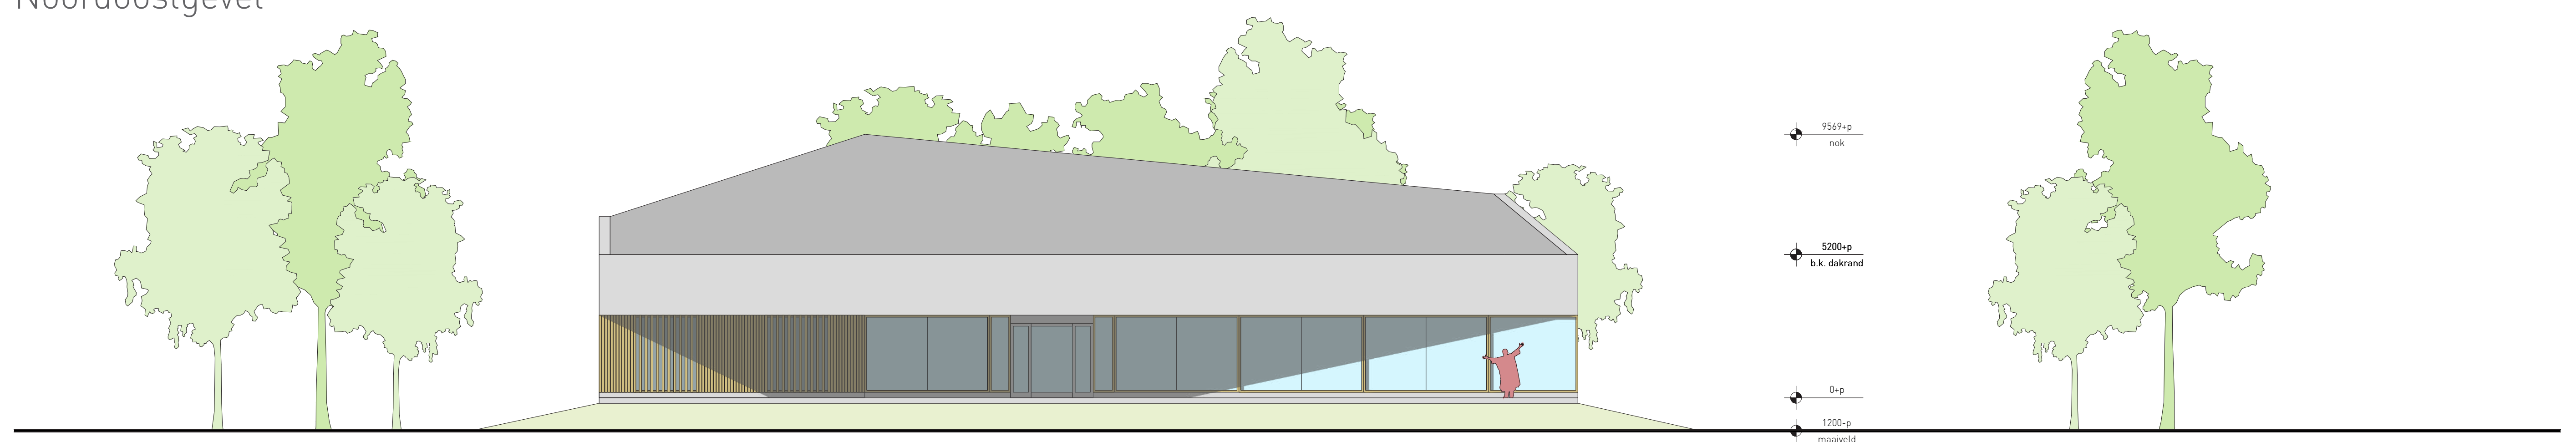

Zuidoostgevel

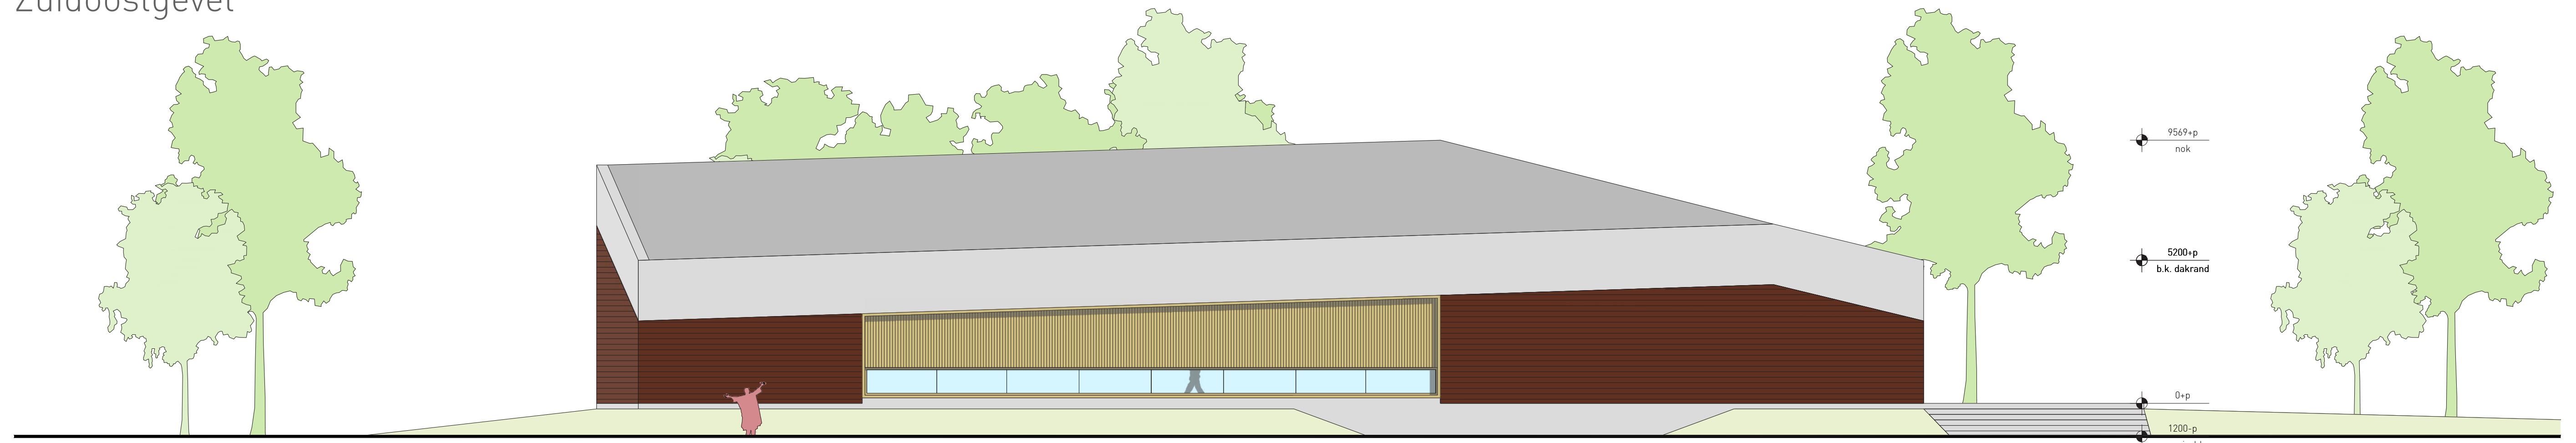

Zuidwestgevel

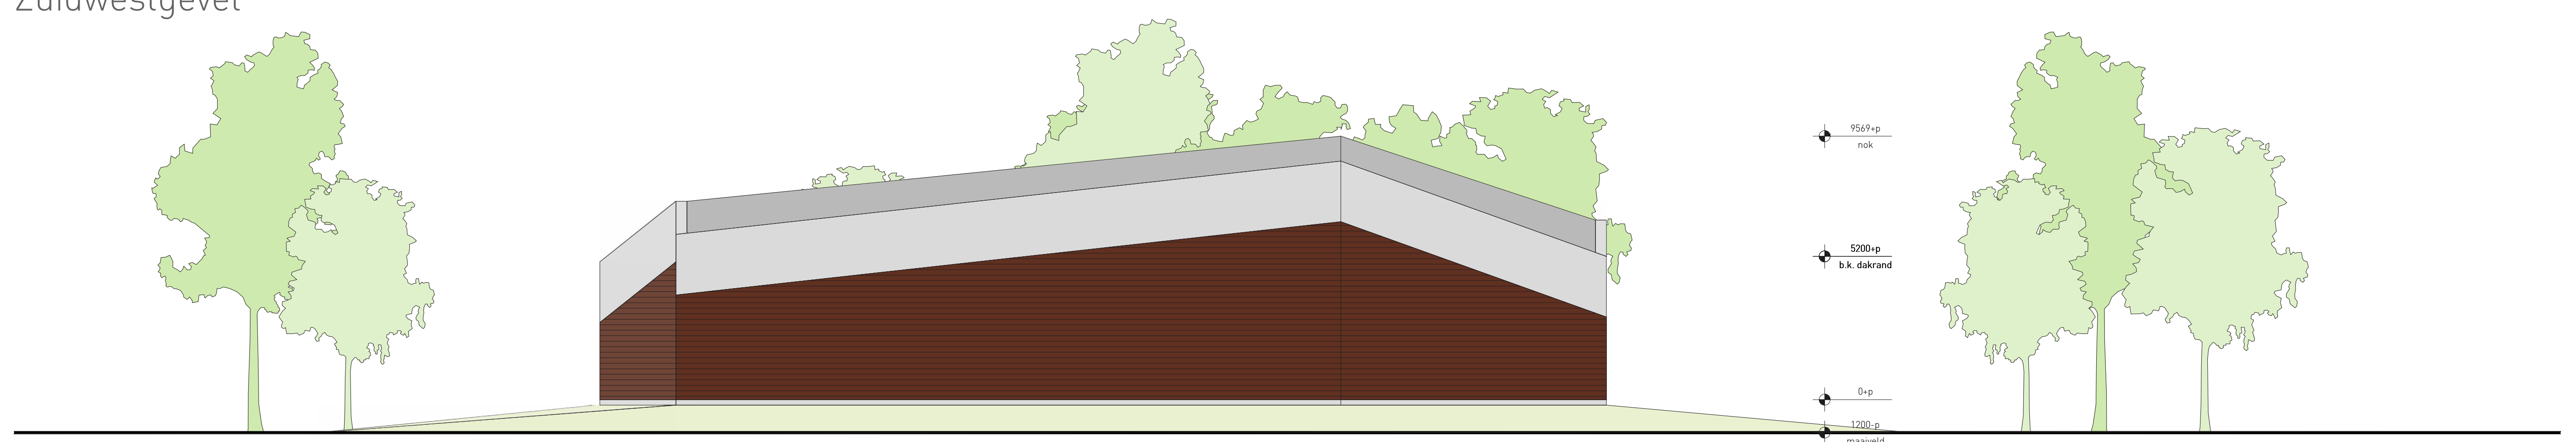

Noordwestgevel

zwembad buitenpost

MATERIALISATIE

Buitenpost kent veel gebouwen met gevels opgetrokken uit baksteen. De materialisatie van het zwembad zal aansluiten bij het karakter van Buitenpost. Het gebouw zal een warme en tijdloze uitstraling krijgen met een moderne vormgeving. De materialen die zullen worden toegepast zijn baksteen, beton, hout en glas.

Het gebouw staat op een betonnen sokkel. Om de massa van het volume te reduceren is er een tweedeling gemaakt in de gevel. Het onderste gedeelte zal bestaan uit baksteen en glasvlakken met een aantal houten accenten. Het bovenste gedeelte zal bestaan uit betonnen elementen.

Lokale inspiratie



Warme en tijdloze, maar moderne vormgeving

