



Situatie De Vaart

**LEGENDA RIOLERING**

- GBKN kaart
- Kadastrale grens
- Bestaande bomen
- Bestaande GWA transportleiding
- Bestaande HWA transportleiding
- Bestaande VWA transportleiding
- Bestaande GWA inspectieput
- Bestaande HWA inspectieput
- Bestaande VWA inspectieput
- Aanbrengen VWA met stroomrichting met B.O.B
- Aanbrengen HWA met stroomrichting met B.O.B
- Aanbrengen inspectieput VWA, -code en putdekselhoogte
- Aanbrengen inspectieput HWA, -code en putdekselhoogte
- Aanbrengen straatkolken, type ...
- Aanbrengen inlaat kolk op HWA riool
- Aanbrengen bestaande persleiding Waterskip
- Aanbrengen nieuwe persleiding Waterskip

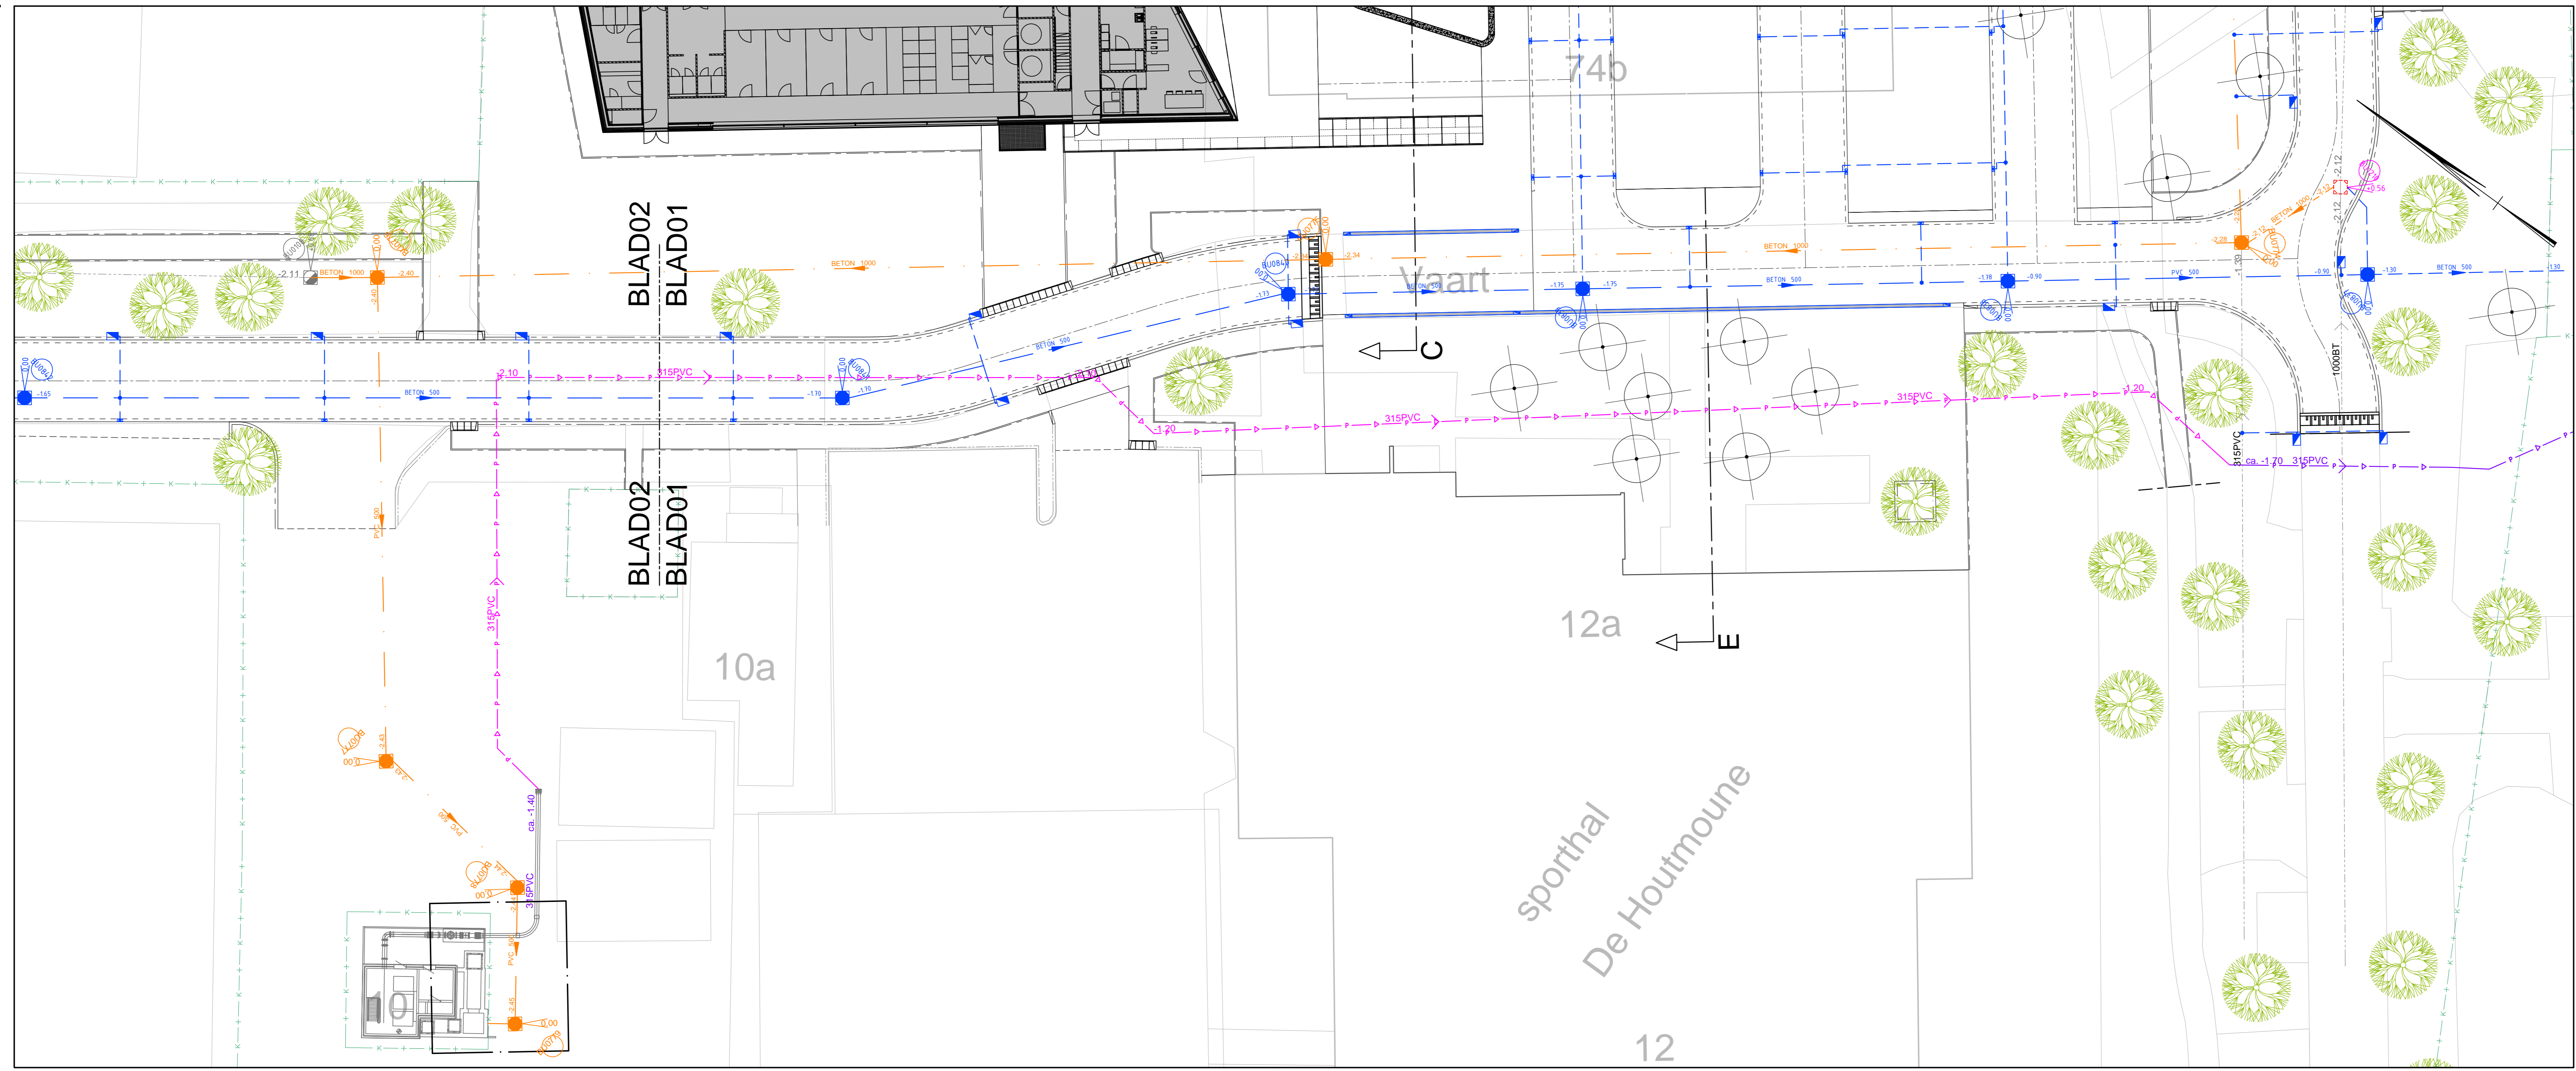

Situatie De Vaart

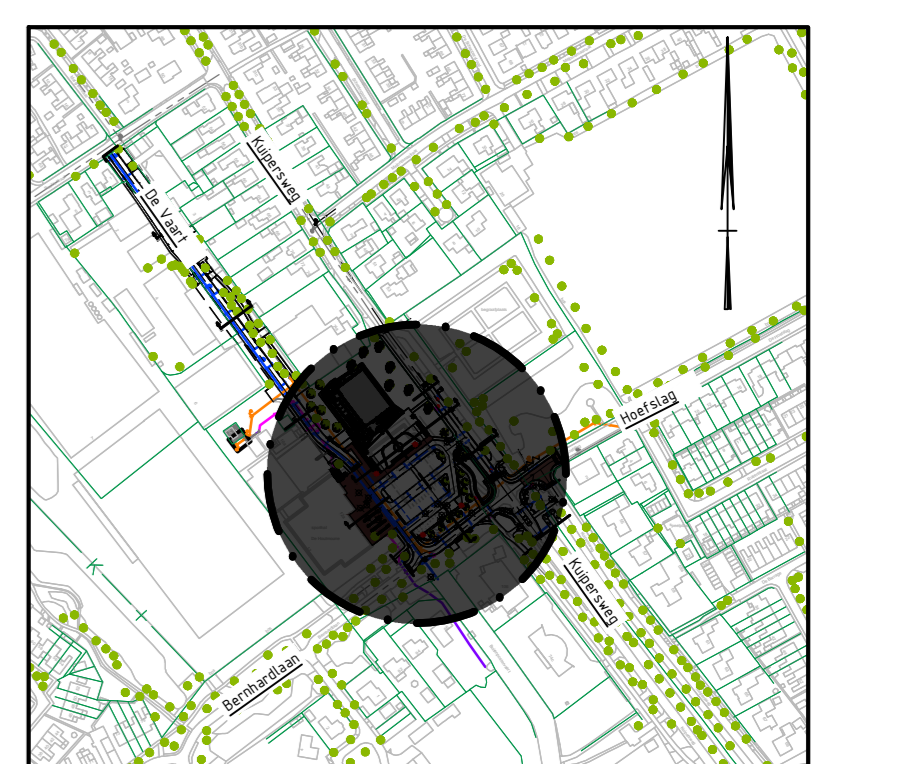

Overzicht Buitenpost 1:5000

**Opmerkingen:**

Voor de exacte ligging van de kabels en leidingen dient contact opgenomen te worden met de desbetreffende installateur.  
 Midden in meters, tenzij anders aangegeven.  
 Hoogmeten in meters t.o.v. N.A.P.  
 Coördinaten in meters t.o.v. RD (RD=Kadastreelsstelsel)

Item	omschrijving	datum	aanv.	gemaakt door
F	Interne wijzigingen en Waterkip	21-05-2021	AA	GdH
E	Wijzigingen open Waterkip	17-05-2021	AA	GdH
D	Aanpassingen n.a.v. mail Waterkip	04-05-2021	AA	GdH
C	Aanpassingen n.a.v. mail Waterkip	03-05-2021	AA	GdH
B	Aanpassingen n.a.v. overleg Waterkip en intern	03-05-2021	AA	GdH
A	Concep	08-04-2021	AA	GdH

Verste: Opmerkingen: Datum: Get.: Gec.

**achtkarspelen**  
 Gemeente  
 Afdeling : Ruimte & Beheer  
 Team : Infra & Gebouwen  
 Project: Inrichtingsplan zwembad De Kúpe te Buitenpost

Orderdel: Situatie De Vaart	Projectleider: J. de Boer	Tekeningnummer: R02
Schaal: 1:200	Tekenaar: A. Andringa	Blad: Blad 02 van 02
Datum: 08-04-2021	Gecontroleerd: G. de Haan	
Formaat: A0, 841x1189mm	Tel.: 145511	
Gemeente Achtkarspelen, Postbus 2, 9299 ZV Buitenpost		