



Situatie De Vaart

LEGENDA OVERZICHT

- GBKN kaart
- Kadastrale grens
- Bestaande bomen handhaven
- Afbreeklijn
- Bestaande kantverharding
- Kantverharding
- Geleideband 5/20x25 cm
- Trottoirband 18/20x25 cm
- Opsluitband 8x20 cm
- Opsluitband 12x25 cm
- Straatbaksteen df, type Bruno
- Straatbaksteen df, type Rosa
- Straatbaksteen df, type Nero
- Straatbaksteen df, hergebruik "bruin"
- Straatbaksteen df, hergebruik "rood"
- Granietkeien 10x10 cm
- Cobblestone, Buckingham bruin
- Asfaltconstructie, dikte n.t.b.
- Asfaltconstructie rood, dikte n.t.b.
- Betonstraatsteen kf, Lavoar paars
- Betonstraatsteen kf, Lavoar paars
- Herstraten bestaande bestrating
- Betonelementen
- Intensief gazon
- Laagblijvend bosplantsoen
- Prairie tuin
- Rosa Heidetraum
- Sierheestervak, jaarrond bloeiend
- Te kappen boom
- Krent
- Bestaande bomen handhaven
- Prunus Kanzori/Prunus Umineko
- Solitaire plantaan
- Betula Erm "Holland"
- Haagbeuk
- Blokhaag
- BDP104 PCC LED20/830
- Kantelbare paaltop
- Mast 5.5m EU met FGS224 PLL36W

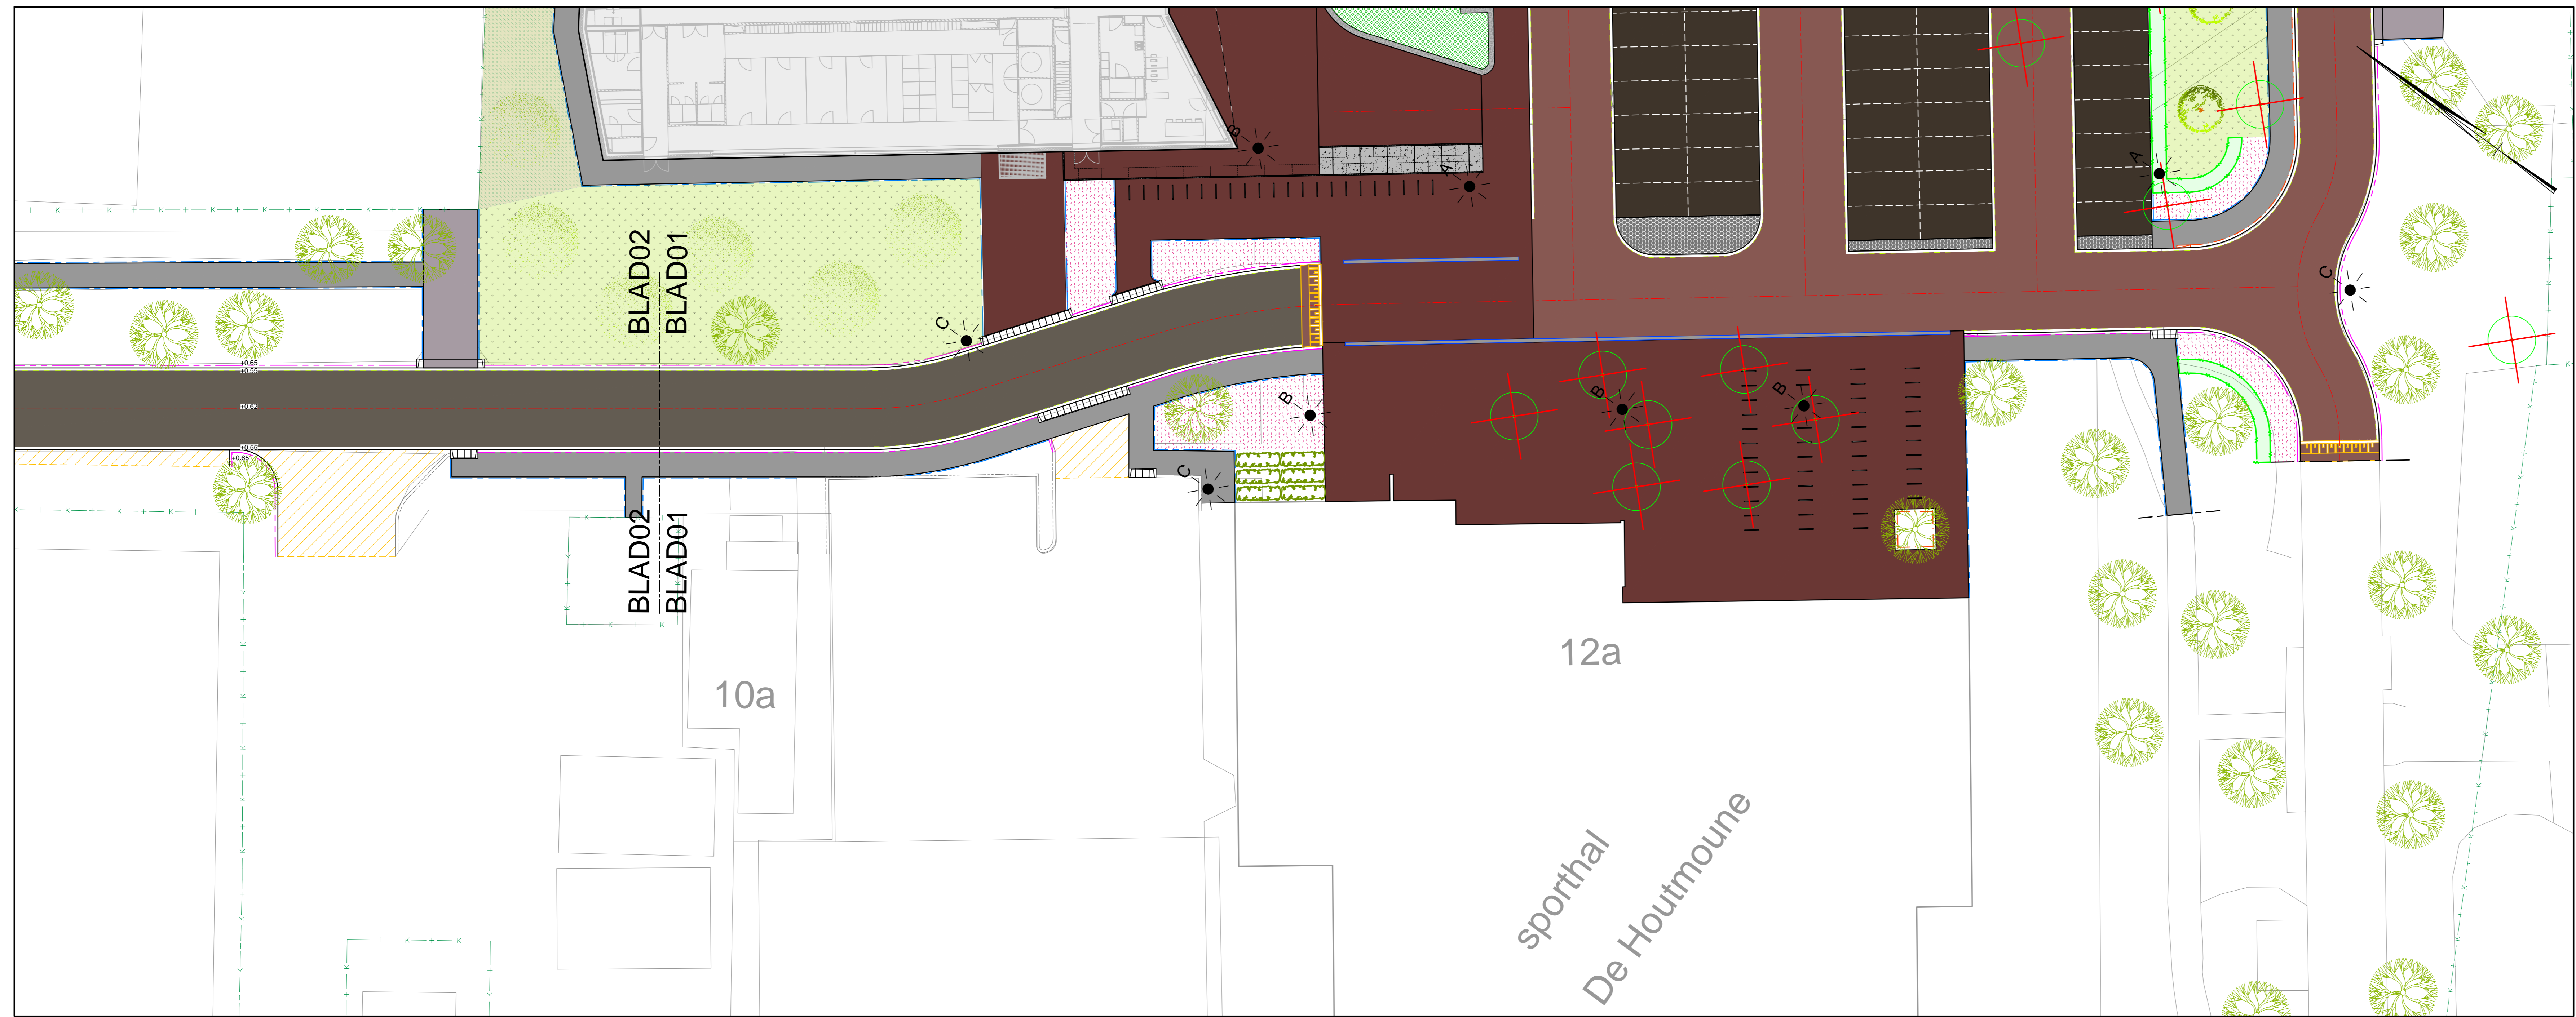

Situatie De Vaart

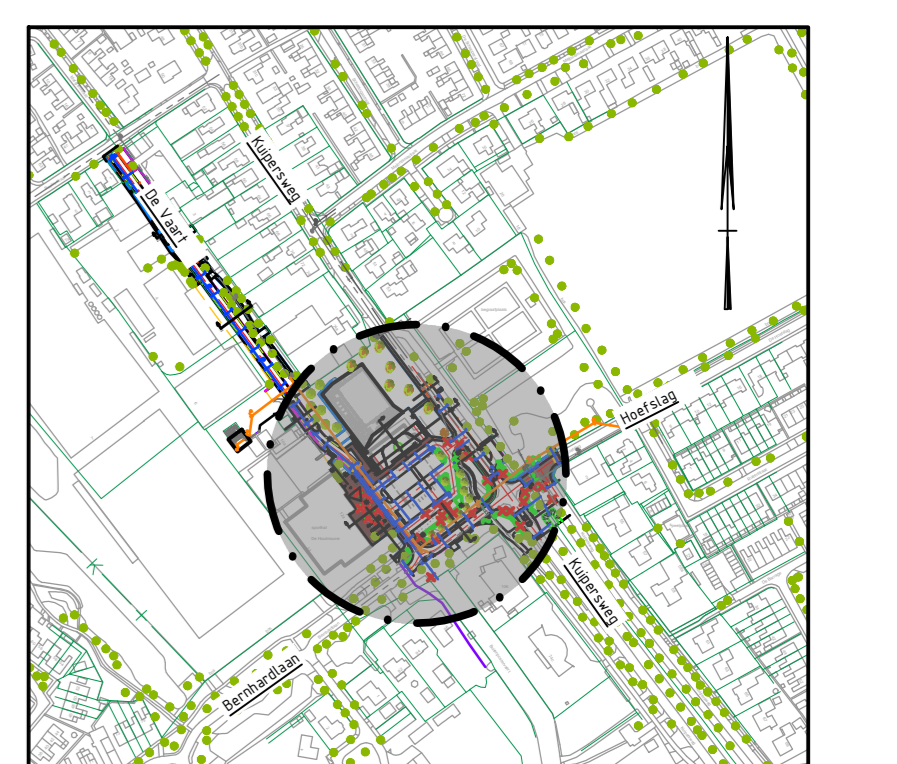

Overzicht Buitenpost 1:5000

Opmerkingen:

Voor de exacte ligging van de kabels en leidingen dient contact opgenomen te worden met de desbetreffende installateur.
 Maten in meters, tenzij anders aangegeven.
 Hoogtematen in meters t.o.v. N.A.P.
 Coördinaten in meters t.o.v. RD (RD=rijksdriehoekstelsel)

D			
B			
C			
A	Intermusat	21-05-2021	AA E&B
Verst:	Opmerkingen:	Datum:	Get: Gec:

Gemeente Achtkarspelen
 Afdeling : Ruimte & Beheer
 Team : Infra & Gebouwen

Project: **Inrichtingsplan zwembad De Kúpe te Buitenpost**

Orderdeel: De Vaart	Schaal: 1:300	Projectleider: J. de Boer	Tekeningnummer: P-01
Datum: 21-05-2021	Tekenaar: A. Andrijs	Gecontroleerd: E. de Boer	Blad: Blad 02 van 02
Formaat: A0, 841x1189mm	Gemeente Achtkarspelen, Postbus 2, 9299 ZV Buitenpost	Tel.: 140511	