


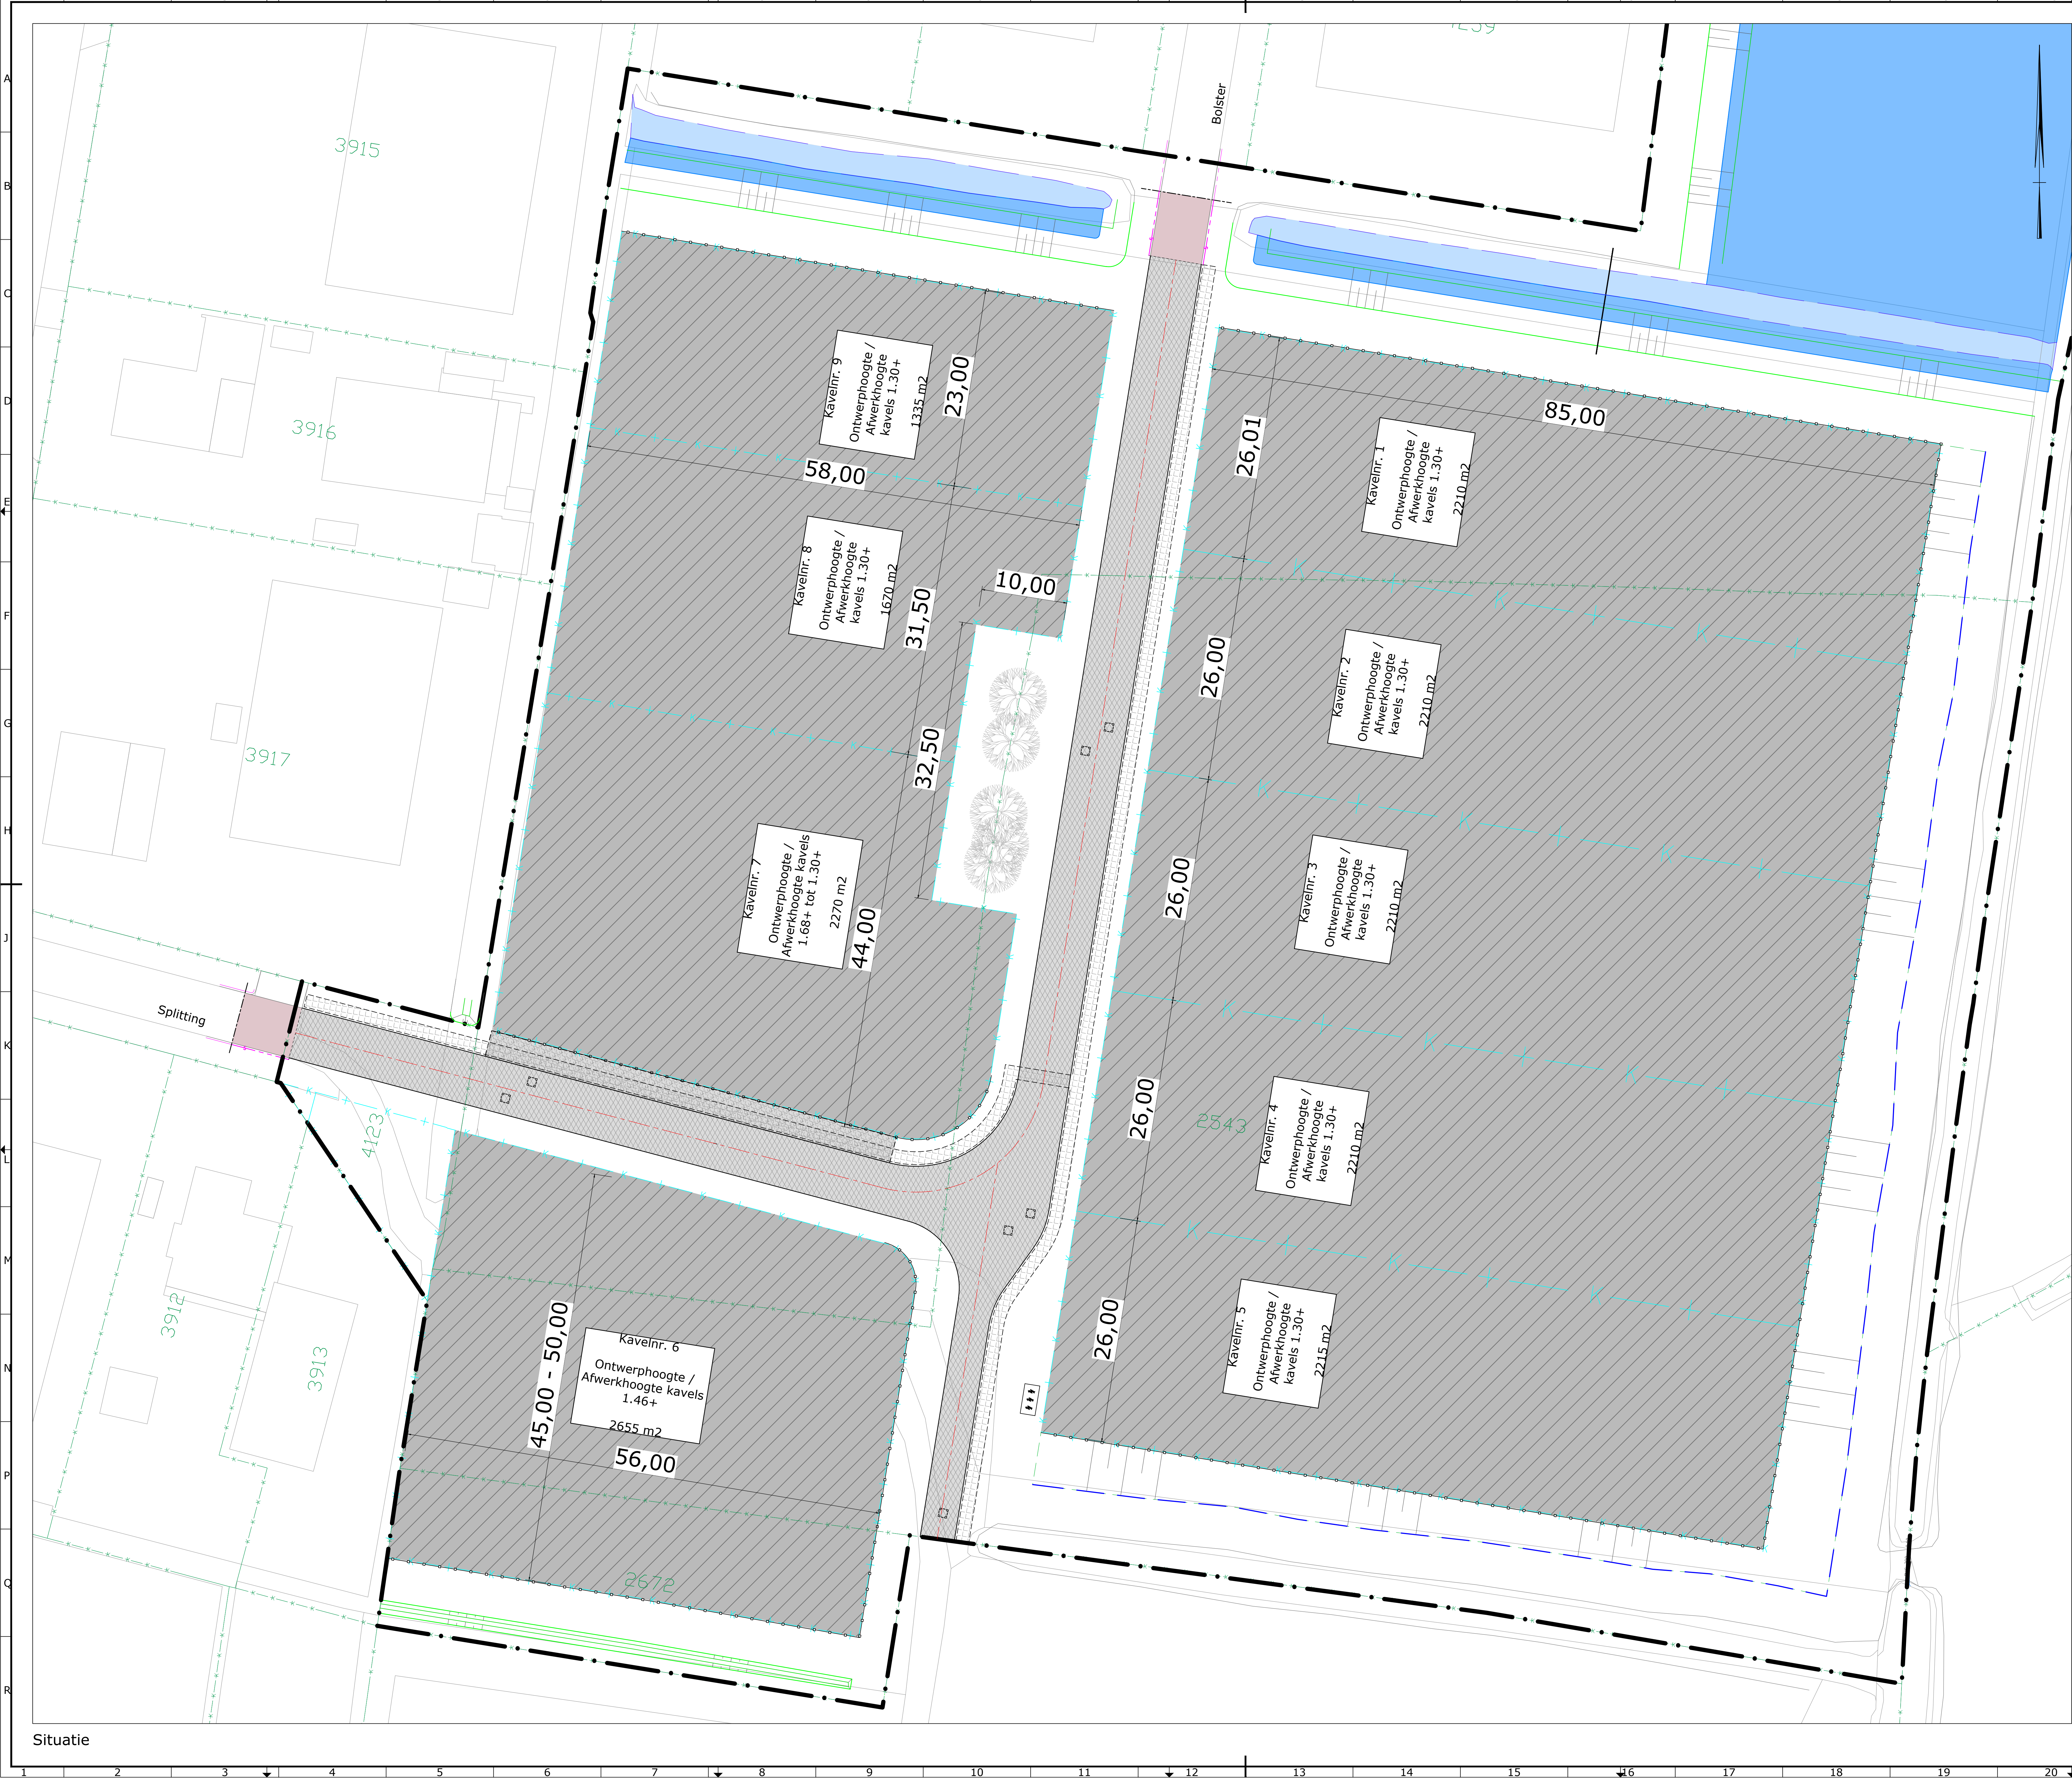

- LEGENDA SITUATIE**
- GBKN kaart
 - Kadestrale grens
 - Nieuwe kadastrale lijnen
 - Tijdelijke bouwhekken
 - Projectgrens
 - Beschikbare bouw kavels
 - Bestaande bomen handhaven
 - Nuts tracé
 - Bestaande kantverharding
 - Bestaande trottoirband 180/200 x 250 mm
 - Opnieuw stellen trottoirband 180/200 x 250 mm
 - Bestaande bss, kf kleur rood
 - Bestaande boven insteek watergang
 - Kantverharding
 - Betonggranulaat 200 mm
 - AC 22 Base 70 mm / OL-B
 - Bovenkant insteek watergang
 - Onderkant insteek watergang
 - Talud arcering
 - Telaarde
 - Terrain afscheiding
 - Putrand met deksel
 - Schouwstrook "5 m1 lijn"

Opmerkingen:

Voor de exacte ligging van de kabels en leidingen dient contact opgenomen te worden met de desbetreffende instanties.
Maten in meters, tenzij anders aangegeven
Hoogtematen in meters t.o.v. N.A.P.
(Coördinaten in meters t.o.v. RD (RD=rijksdriehoekstelsel))

D	N.a.v. vragen over maatvoering	11-11-2025	AA	AS
C	N.a.v. interne malwisseling kaveldeling definitief gemaakt	07-10-2025	AA	AS
B	N.a.v. interne mail, compensatie groen bijgevoegd	02-10-2025	AA	AS
A	Definitief	26-09-2025	AA	AS
Versie: Opmerkingen:		Datum:	Gst.:	Gac:



Gemeente Achtkarspelen
Afdeling : Ruimte & Beheer
Team : Infra & Gebouwen

Project: **Uitbreiding Quakkenburg fase III**

Onderdeel: **Verkoop tekening**

Schaal: 1:250
Datum: 26-09-2025
Formaat: A0/B4x1189mm
Gemeente Achtkarspelen, Postbus 2, 9285 ZV Bultenpost
Tel.: 140511

Projectleider: BK
Tekenaar: AA
Gecontroleerd: AS

Tekeningnummer: **VK-01**
Blad: **Blad 01 van 01**