
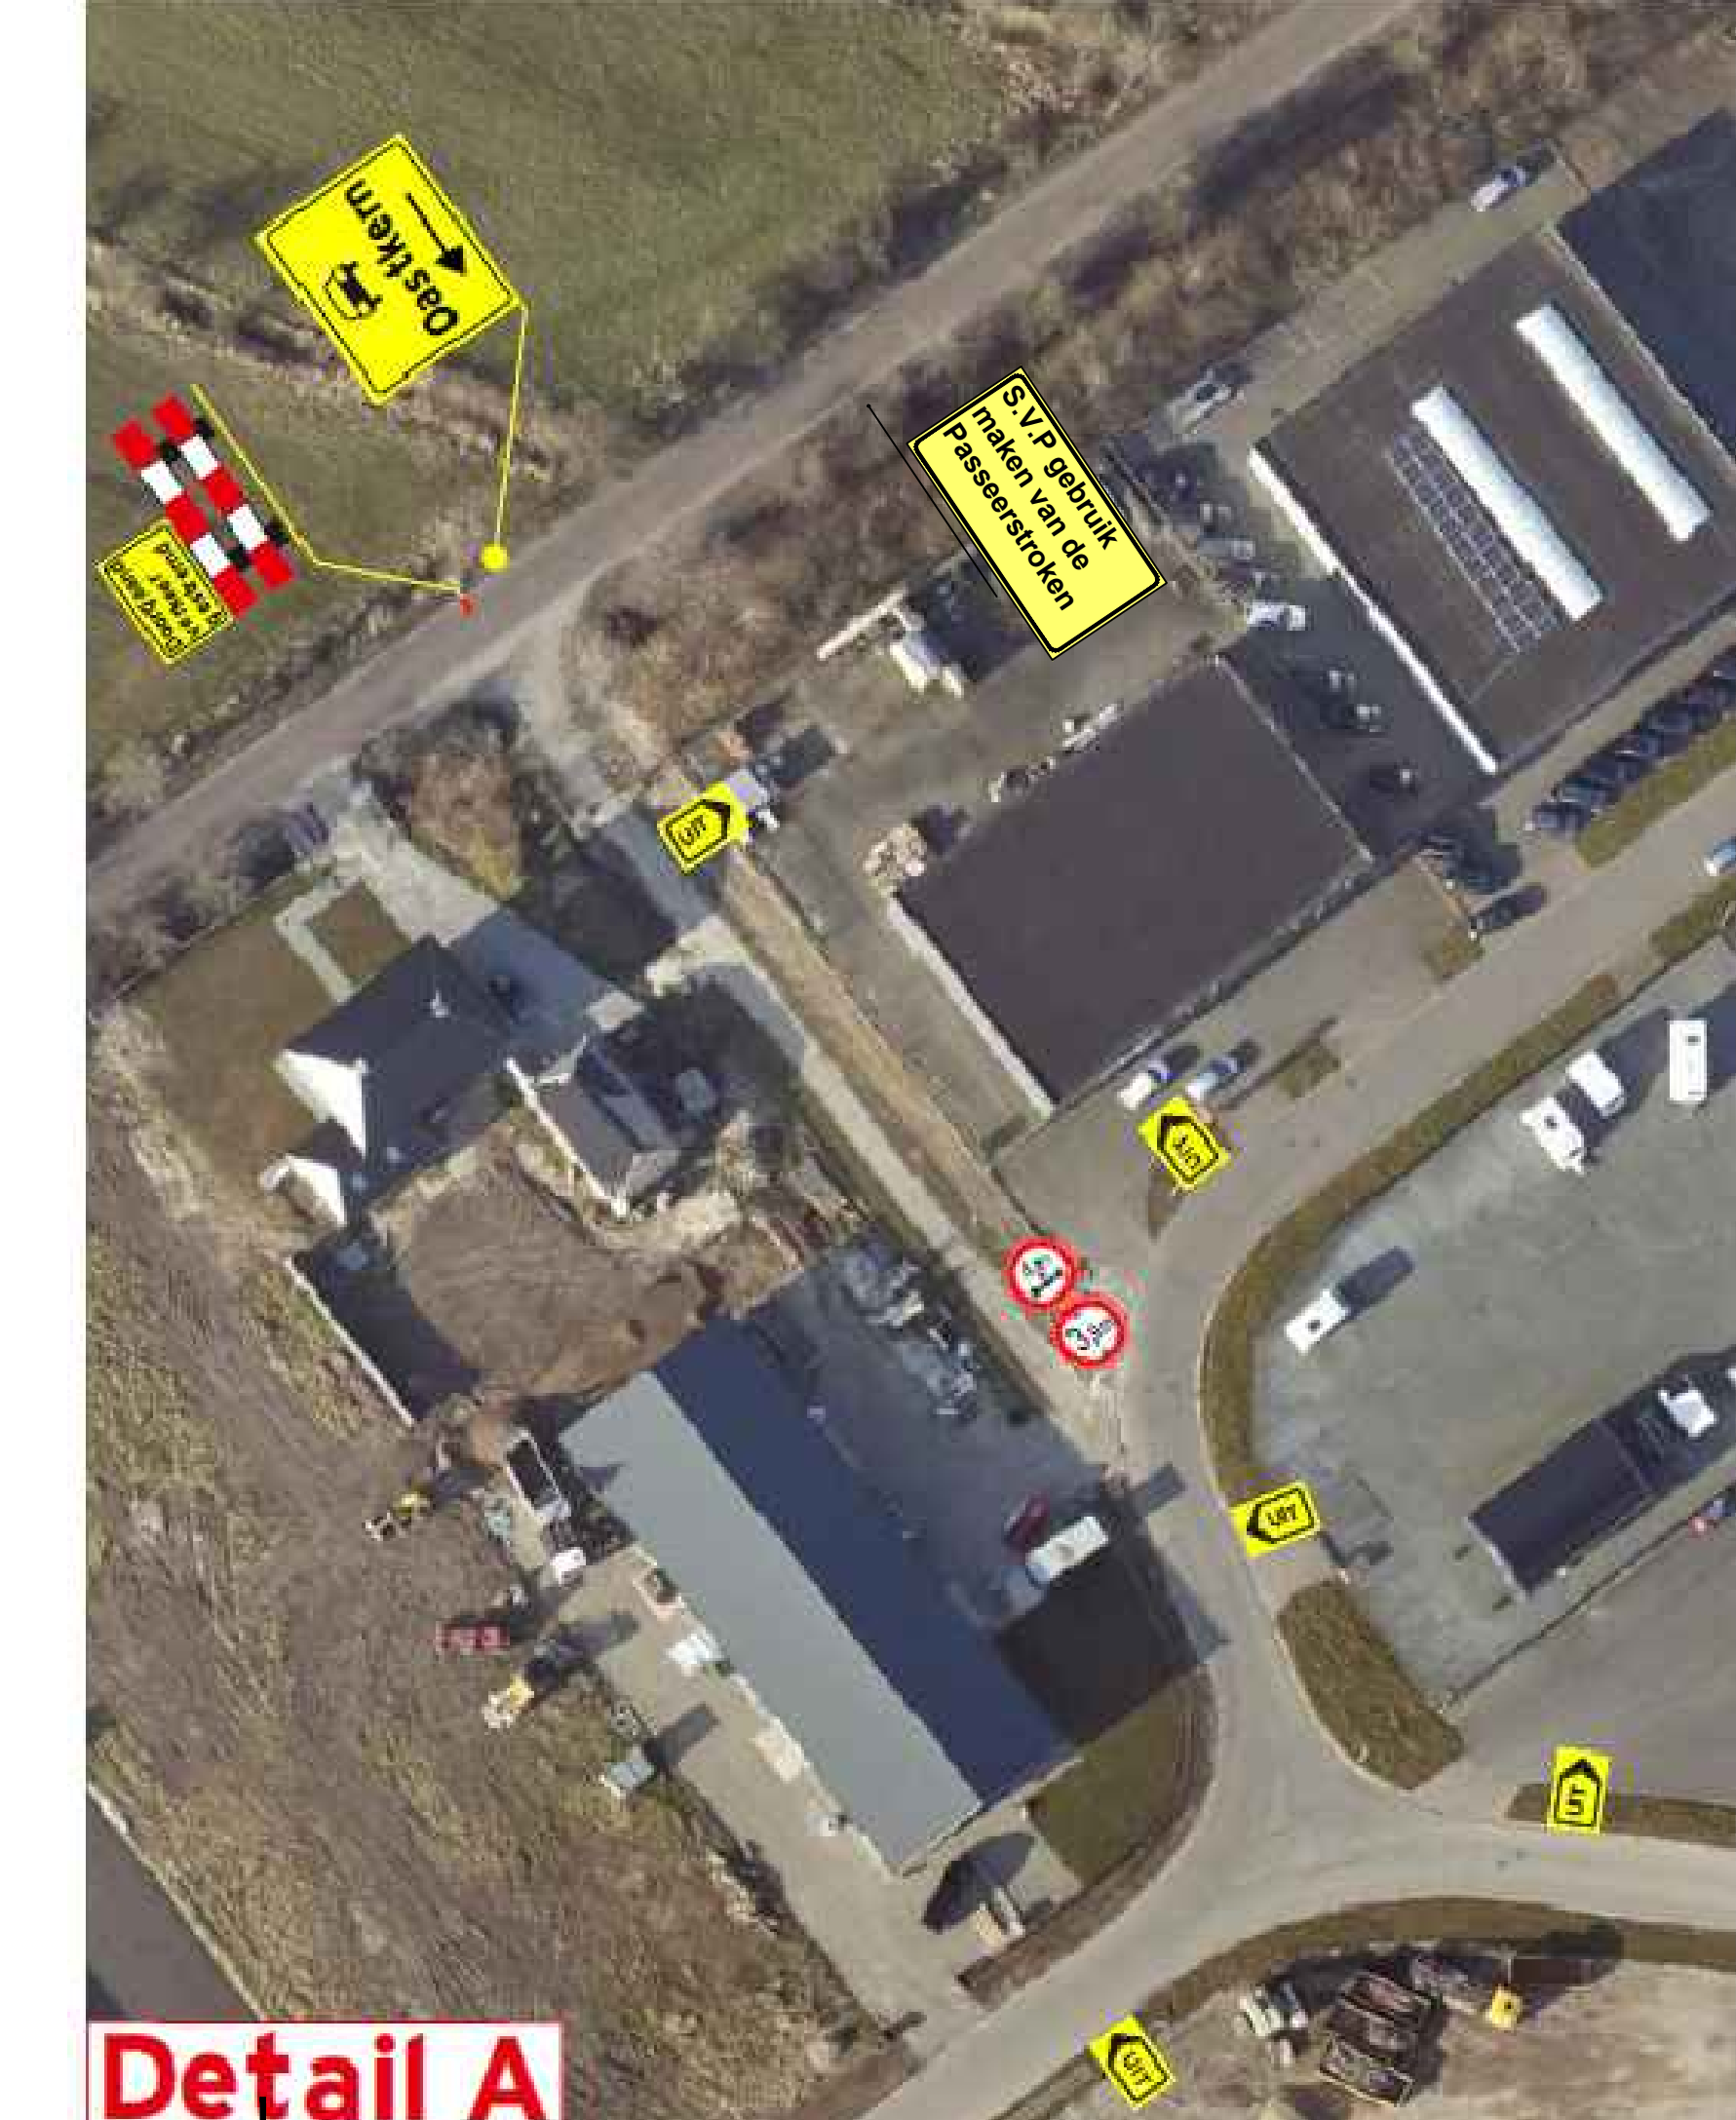
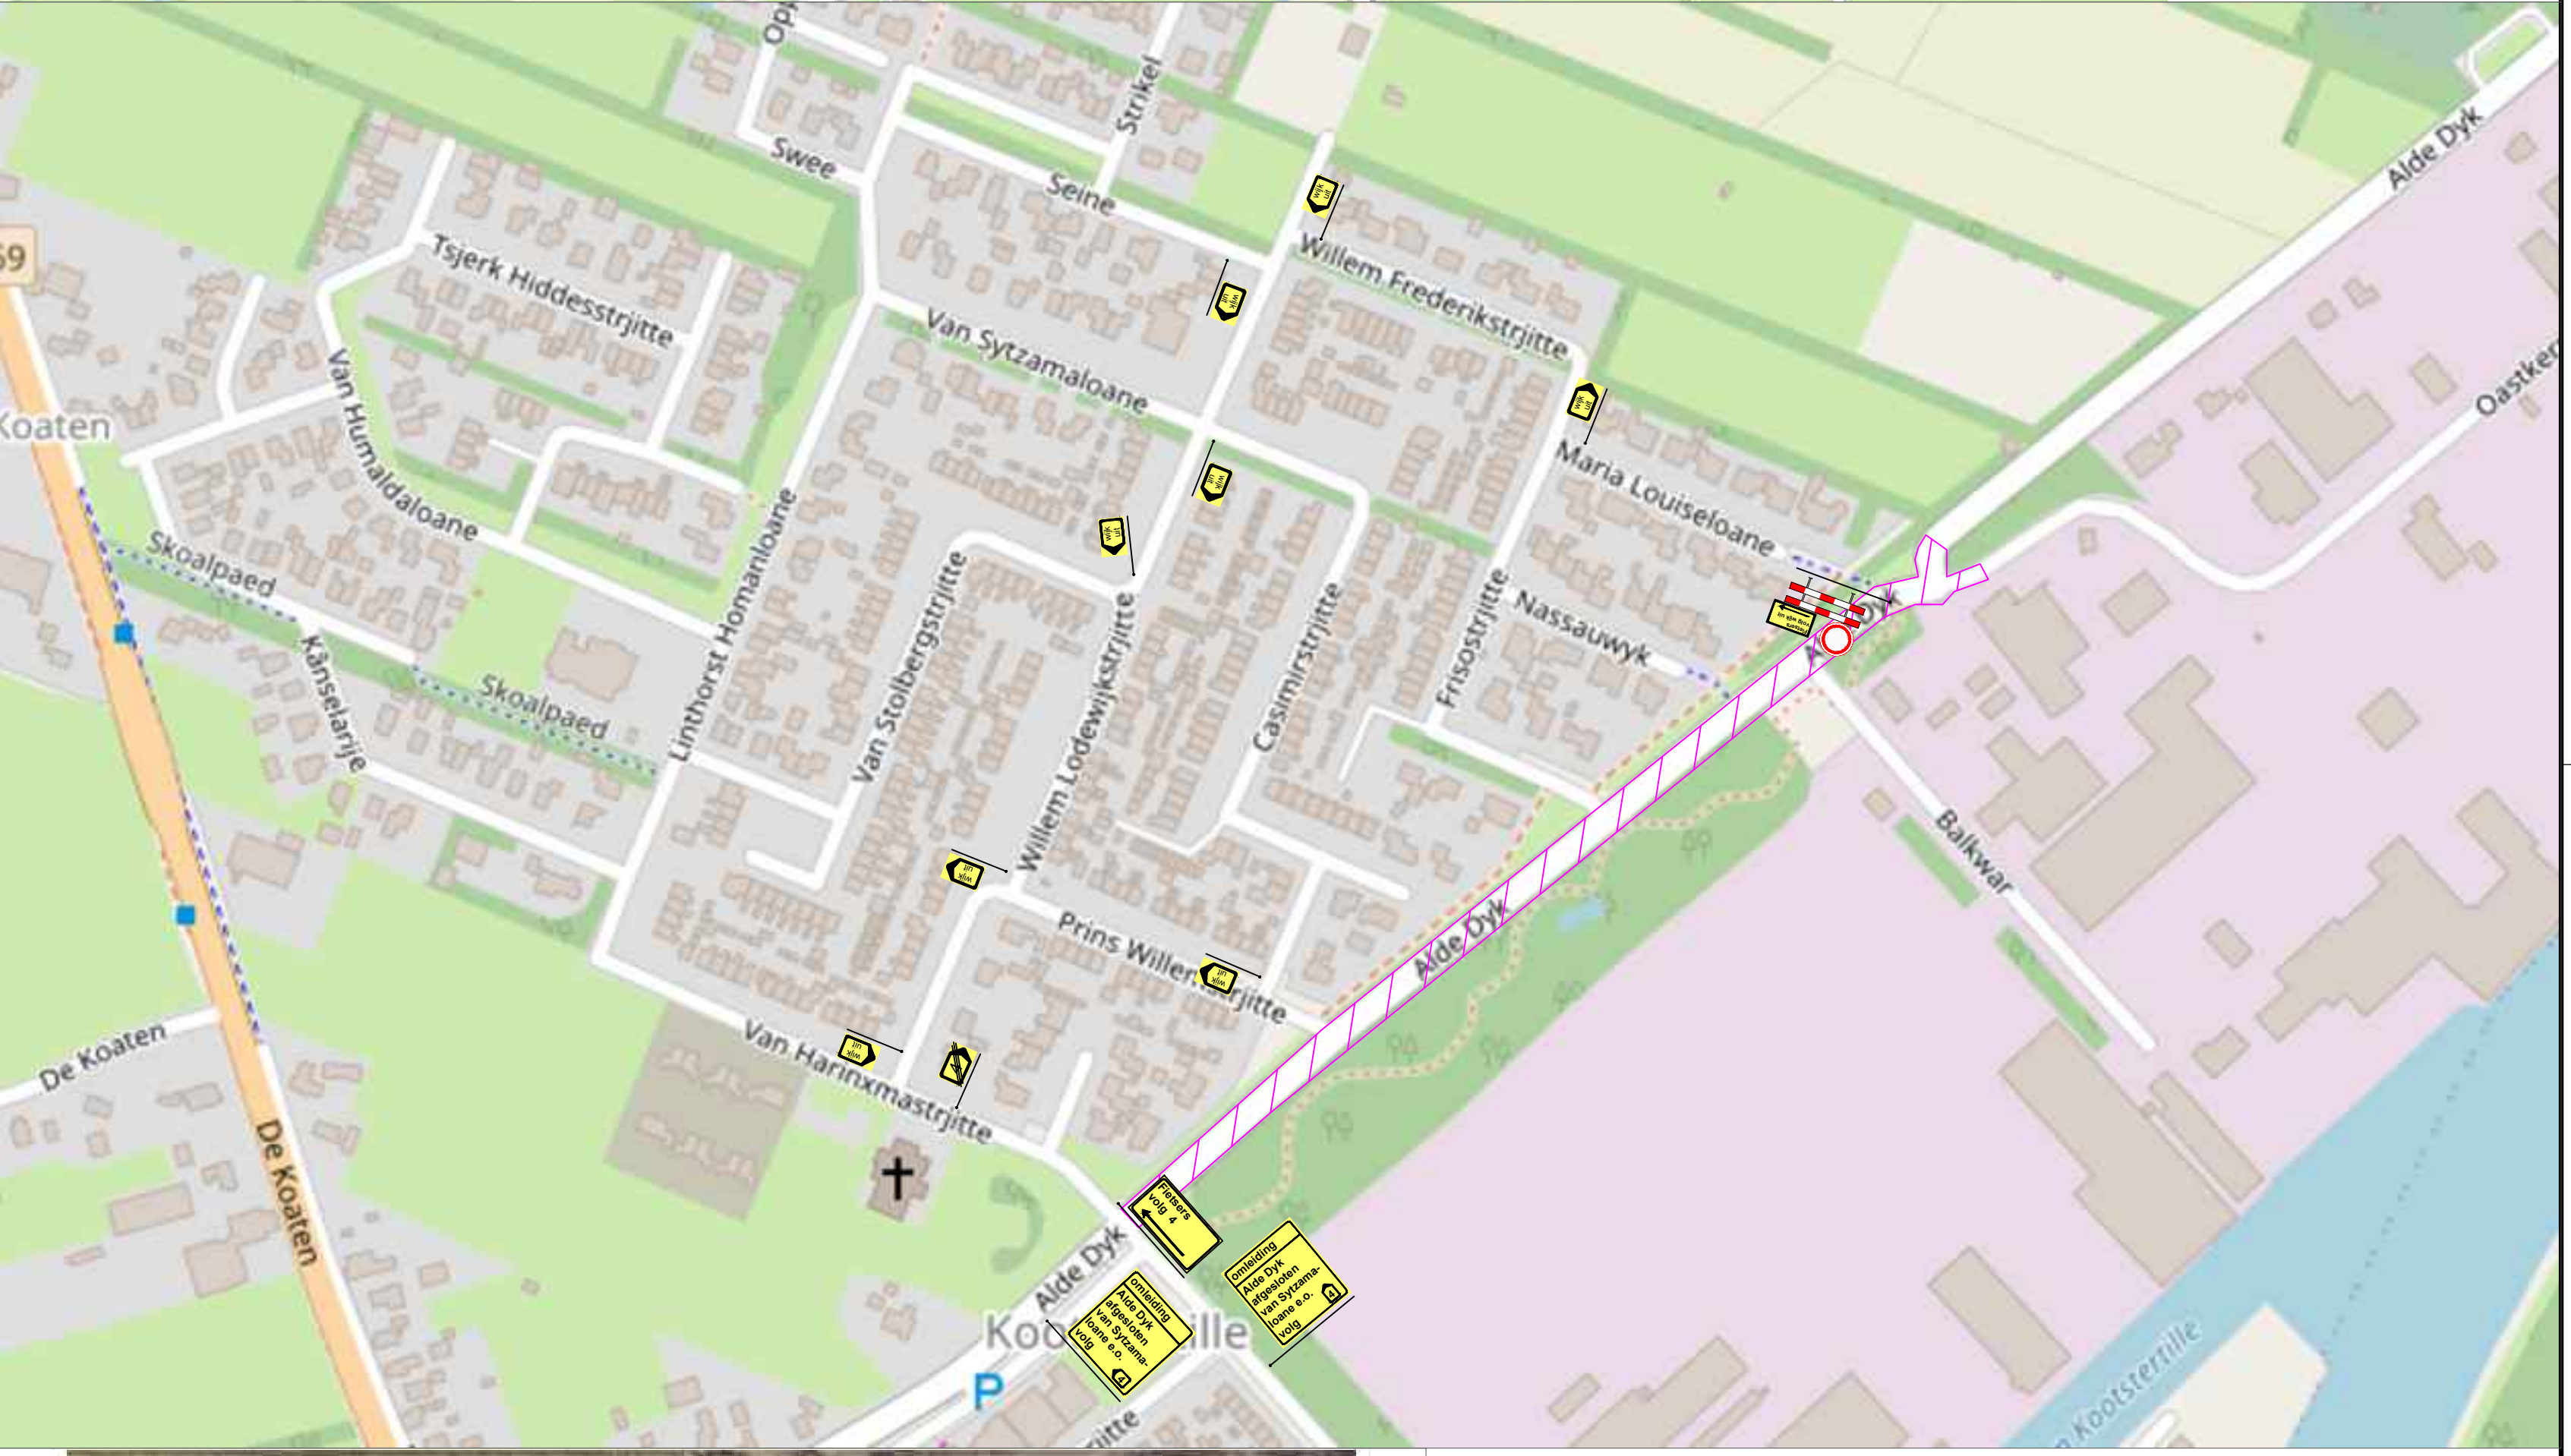
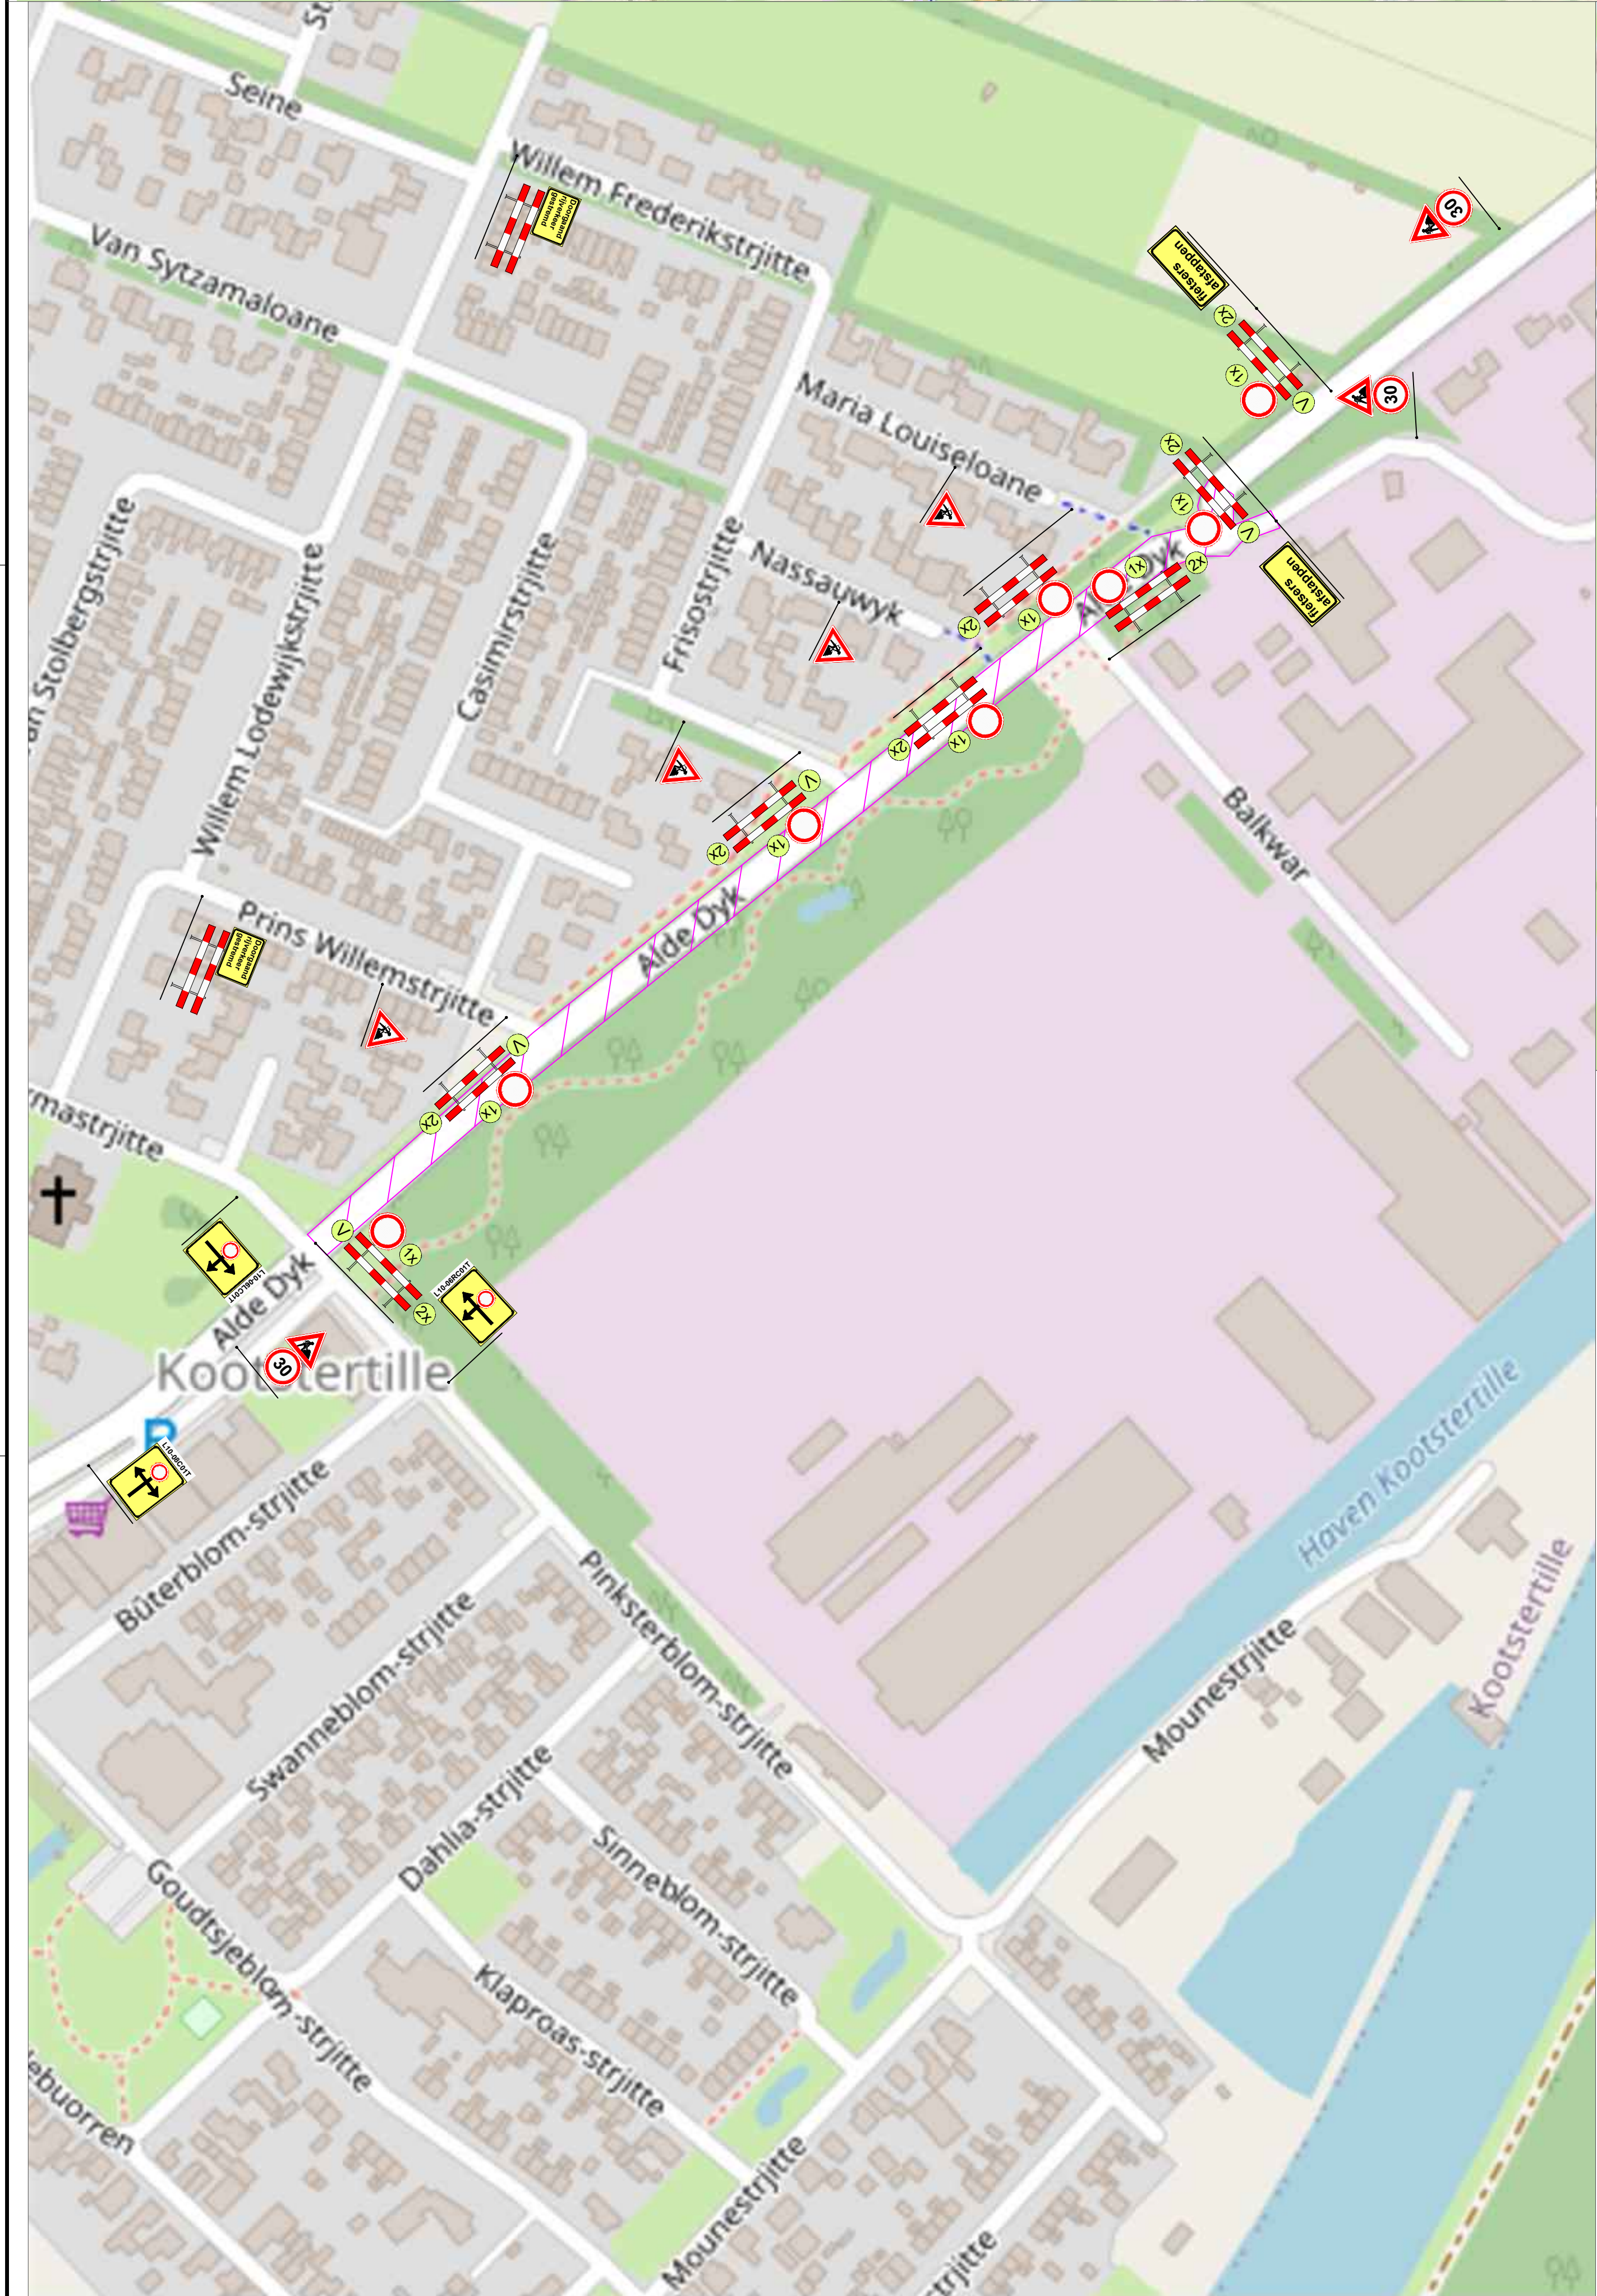


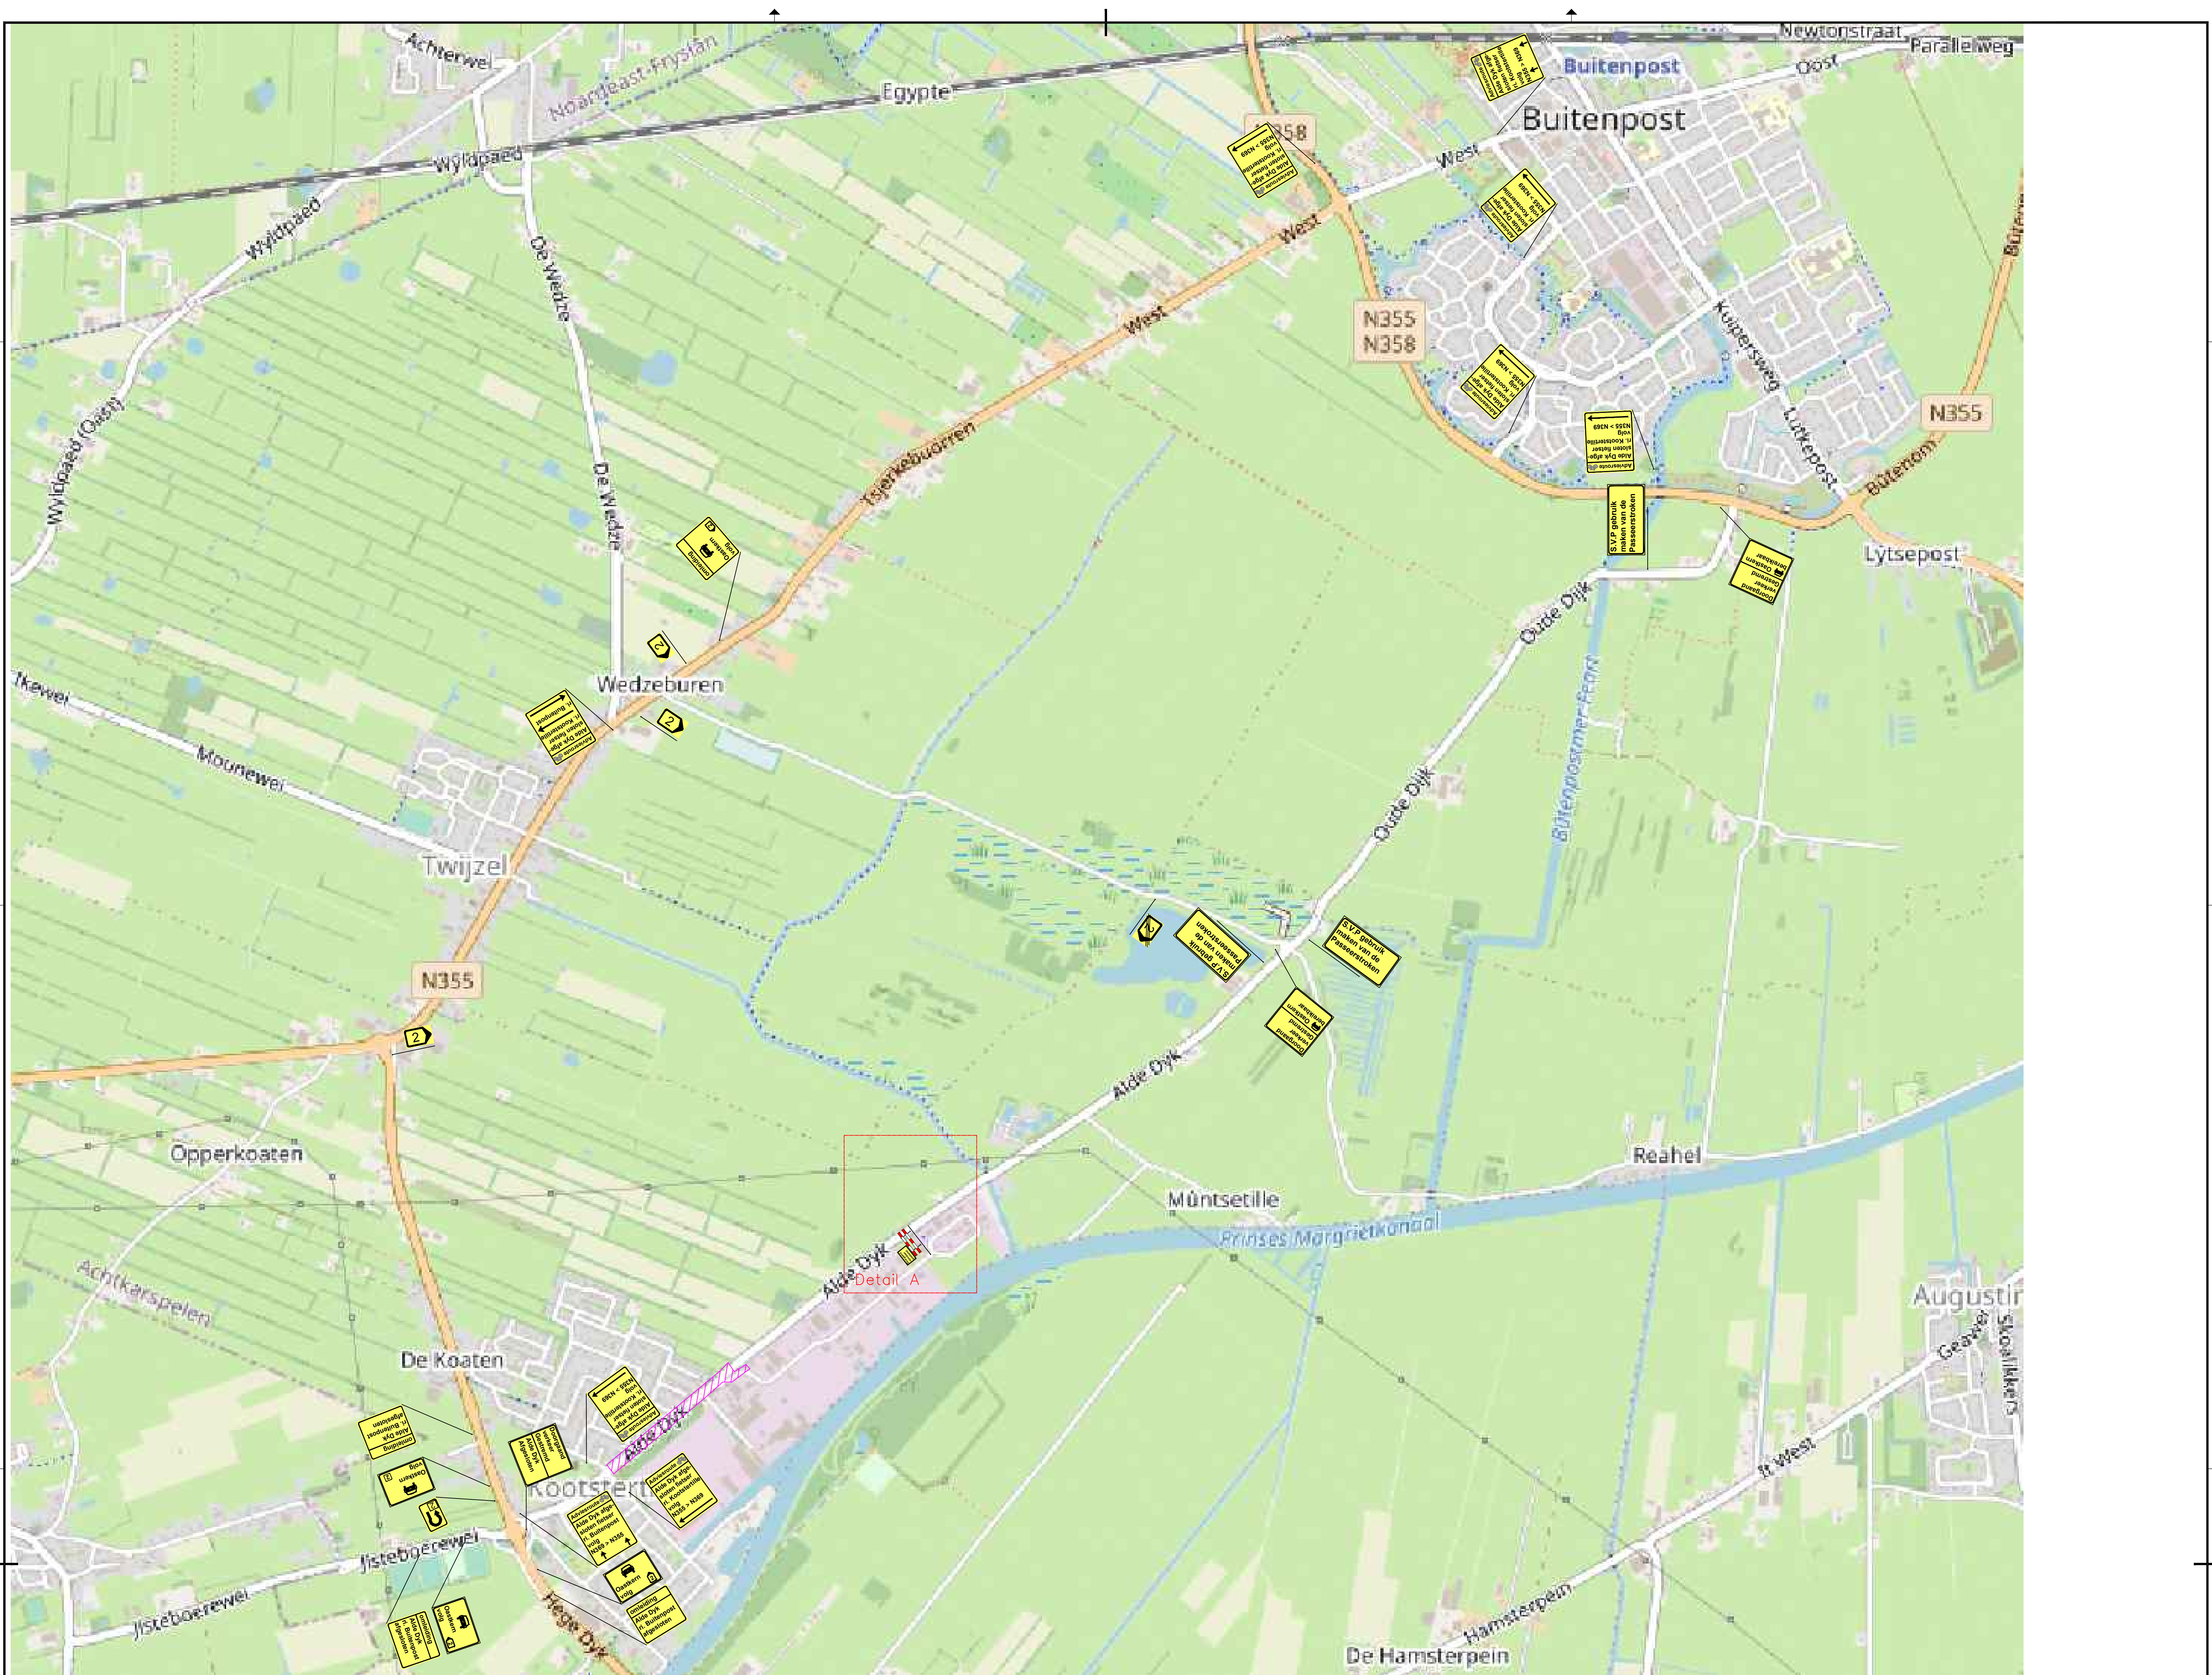

LEGENDA

- Werkvak
- Omleidingsroute
- Alle bebording klasse 2 type 2
- Bebording bibekom 2,20 m boven mv.
- Bebording bubekom 1,20 m boven mv.
- Conflicterende ANWB bebording afplakken

VOORAANKONDIGING

V **Alde Dyk**
afgesloten van
28-08 t/m 22-09

- Vooraankondiging
min 2 weken voor
aanvang werkzaam-
heden plaatsen

SCHAGEN
INFRA

Schagen Infra B.V.
Postbus 629
8000 AP Zwolle

Hamweg 21
8001 RC Zwolle

T 038 - 477 17 41
info@schageninfra.nl
www.schageninfra.nl

Wij:	Datum:	Omschrijving:	Wij:	Datum:	Omschrijving:
A	1	1	C	1	1
B	1	1	D	1	1

Onderschriftgever: Gemeente Aalten
Project: Verkeersplan Alde dyk
Onderdeel: Verkeersplan Alde dyk

Samen maken we morgen.

S **SCHAGEN**
INFRA

WONDERDEEL VAN DE SCHAGEN GROUP