
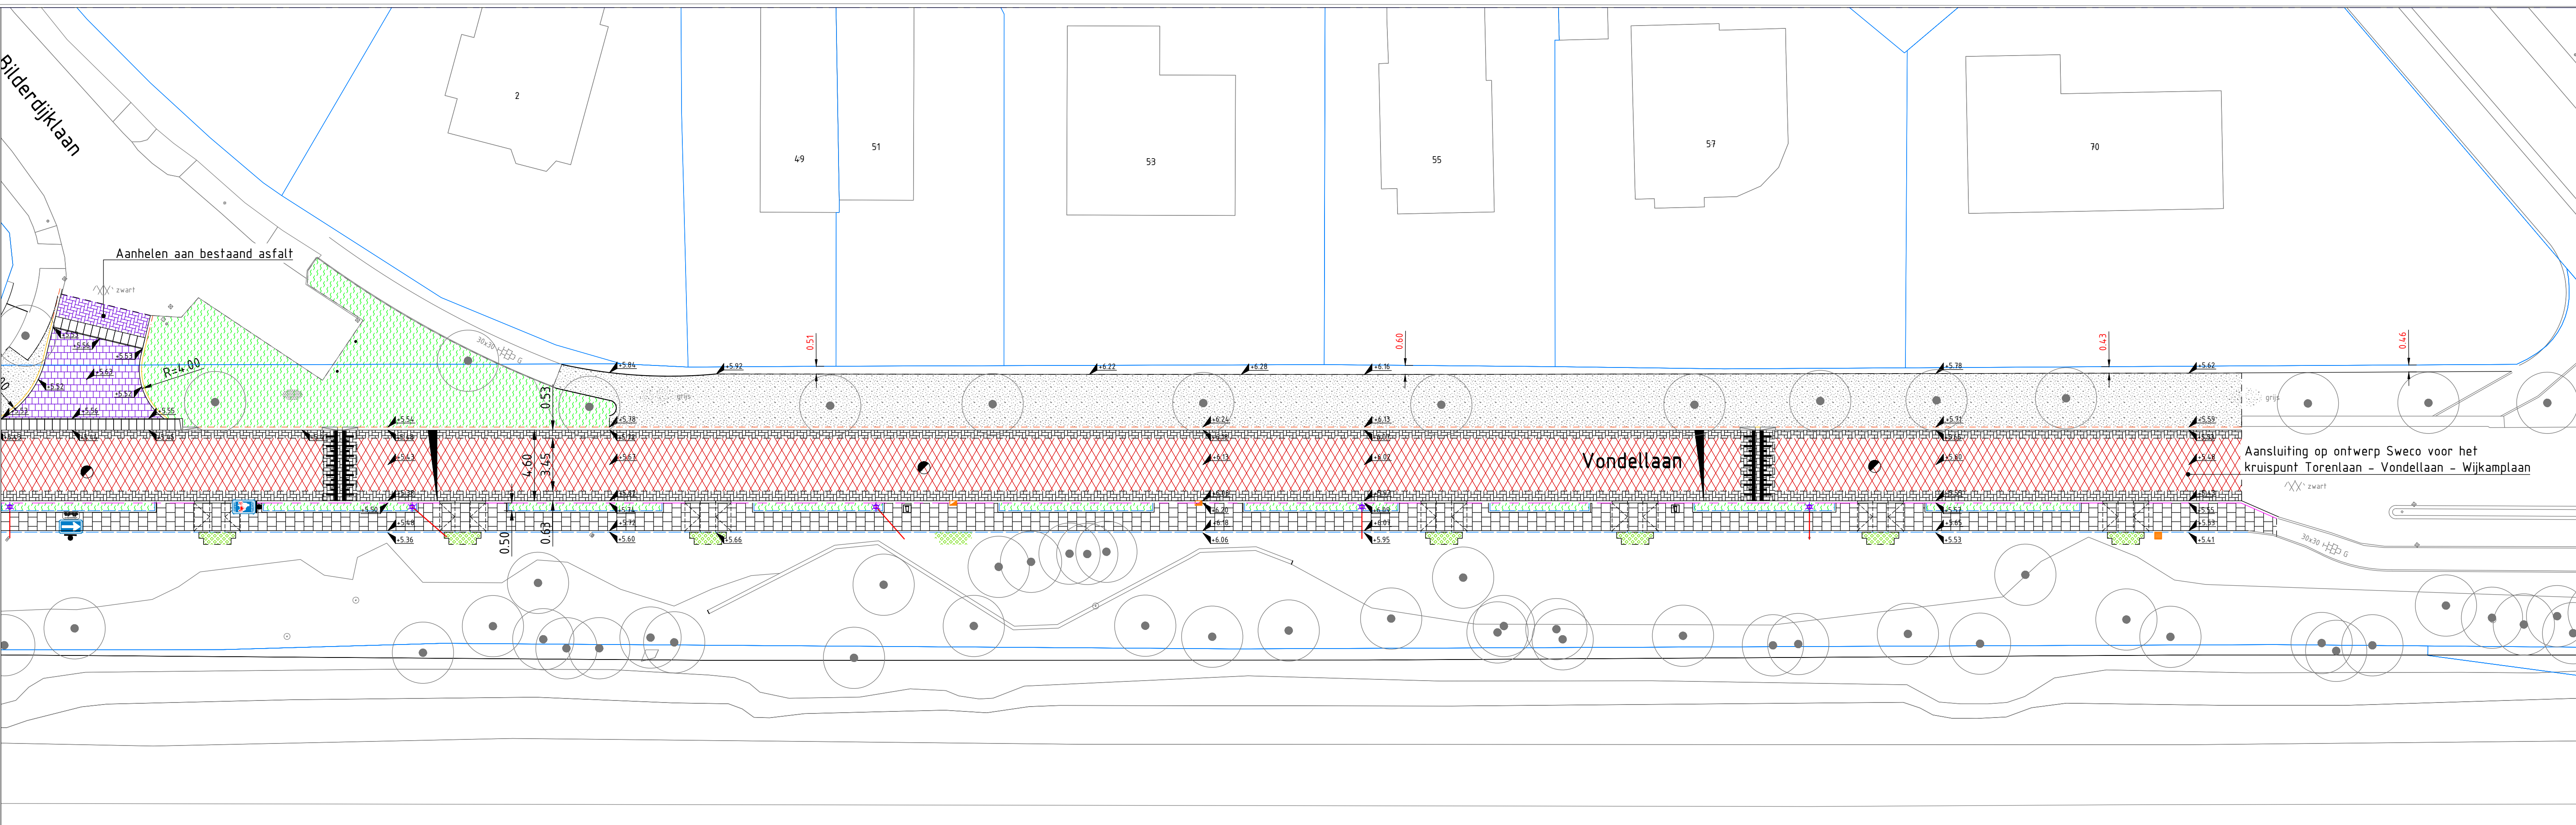


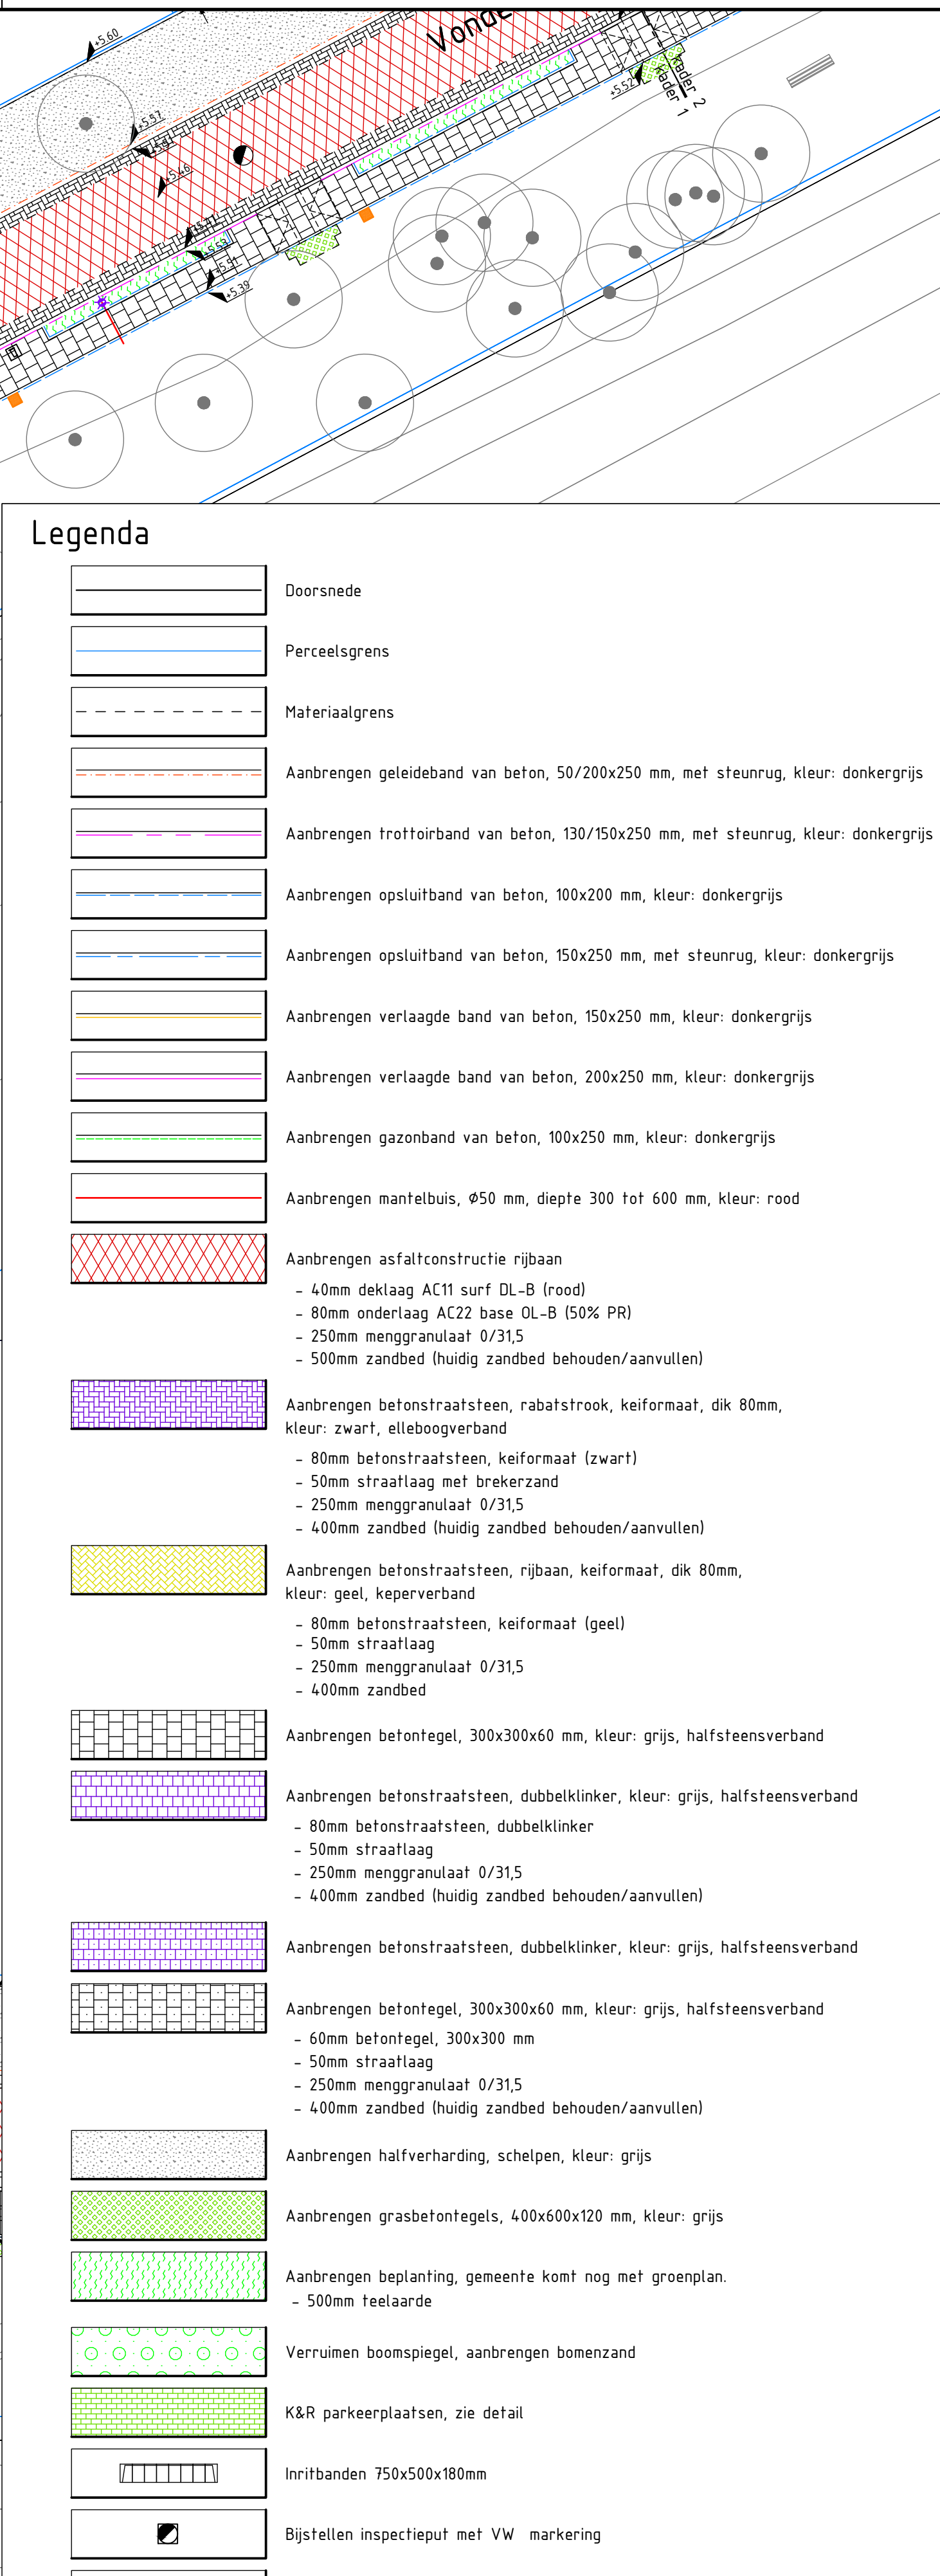

	Aanbrengen trottoirbalk trottoirband 130/55x250
	Aanbrengen straatkalk
	Aanbrengen infiltratiekalk
	Opstelplaats container huisvuil
	Aanbrengen diamantkoppaal, 150x150x100 mm
	Aanbrengen peiloploaite, 6150 mm
	Aanbrengen lichtmast
	Verloopband van beton geleideband 50/20x250 ... trottoirband 180/20x250
	Verloopband van beton geleideband 50/20x250 ... trottoirband 130/55x250
	Verloopband van beton geleideband 50/20x250 ... verlaagde band 200x250
	Verloopband van beton trottoirband 130/55x250 ... verlaagde band 150x250
	Verkeersdrempel, 20 km/h
	Oprij verkeersplatform, 30 km/h

Meten in meters, vierde decimalen aangegeven
 Metingen in millimeters in roodkleur
 Houtenlagen in meters (o.v. N.A.P.)

Gemeente Baarn
 Project: **Fietstraat Vondellaan Baarn**

Bestekontwerp ten behoeve van bestuurlijk overleg en de provincie

 *gemeente Baarn*

Situatieplan			Omschrijving		Bestedingsplan		Contractnummer		
Blad	Van	Tot	Uitgave	Datum van uitgave	Bestedingsplan	Contractnummer	Dat.	Blad	Act.
S1023103			2	17-06-2005	Bestedingsplan				
Blad	Van	Tot	Uitgave	Datum van uitgave	Bestedingsplan	Contractnummer	Dat.	Blad	Act.
1	1	1	1	17-06-2005	Bestedingsplan				

www.sweco.nl

SWECO