
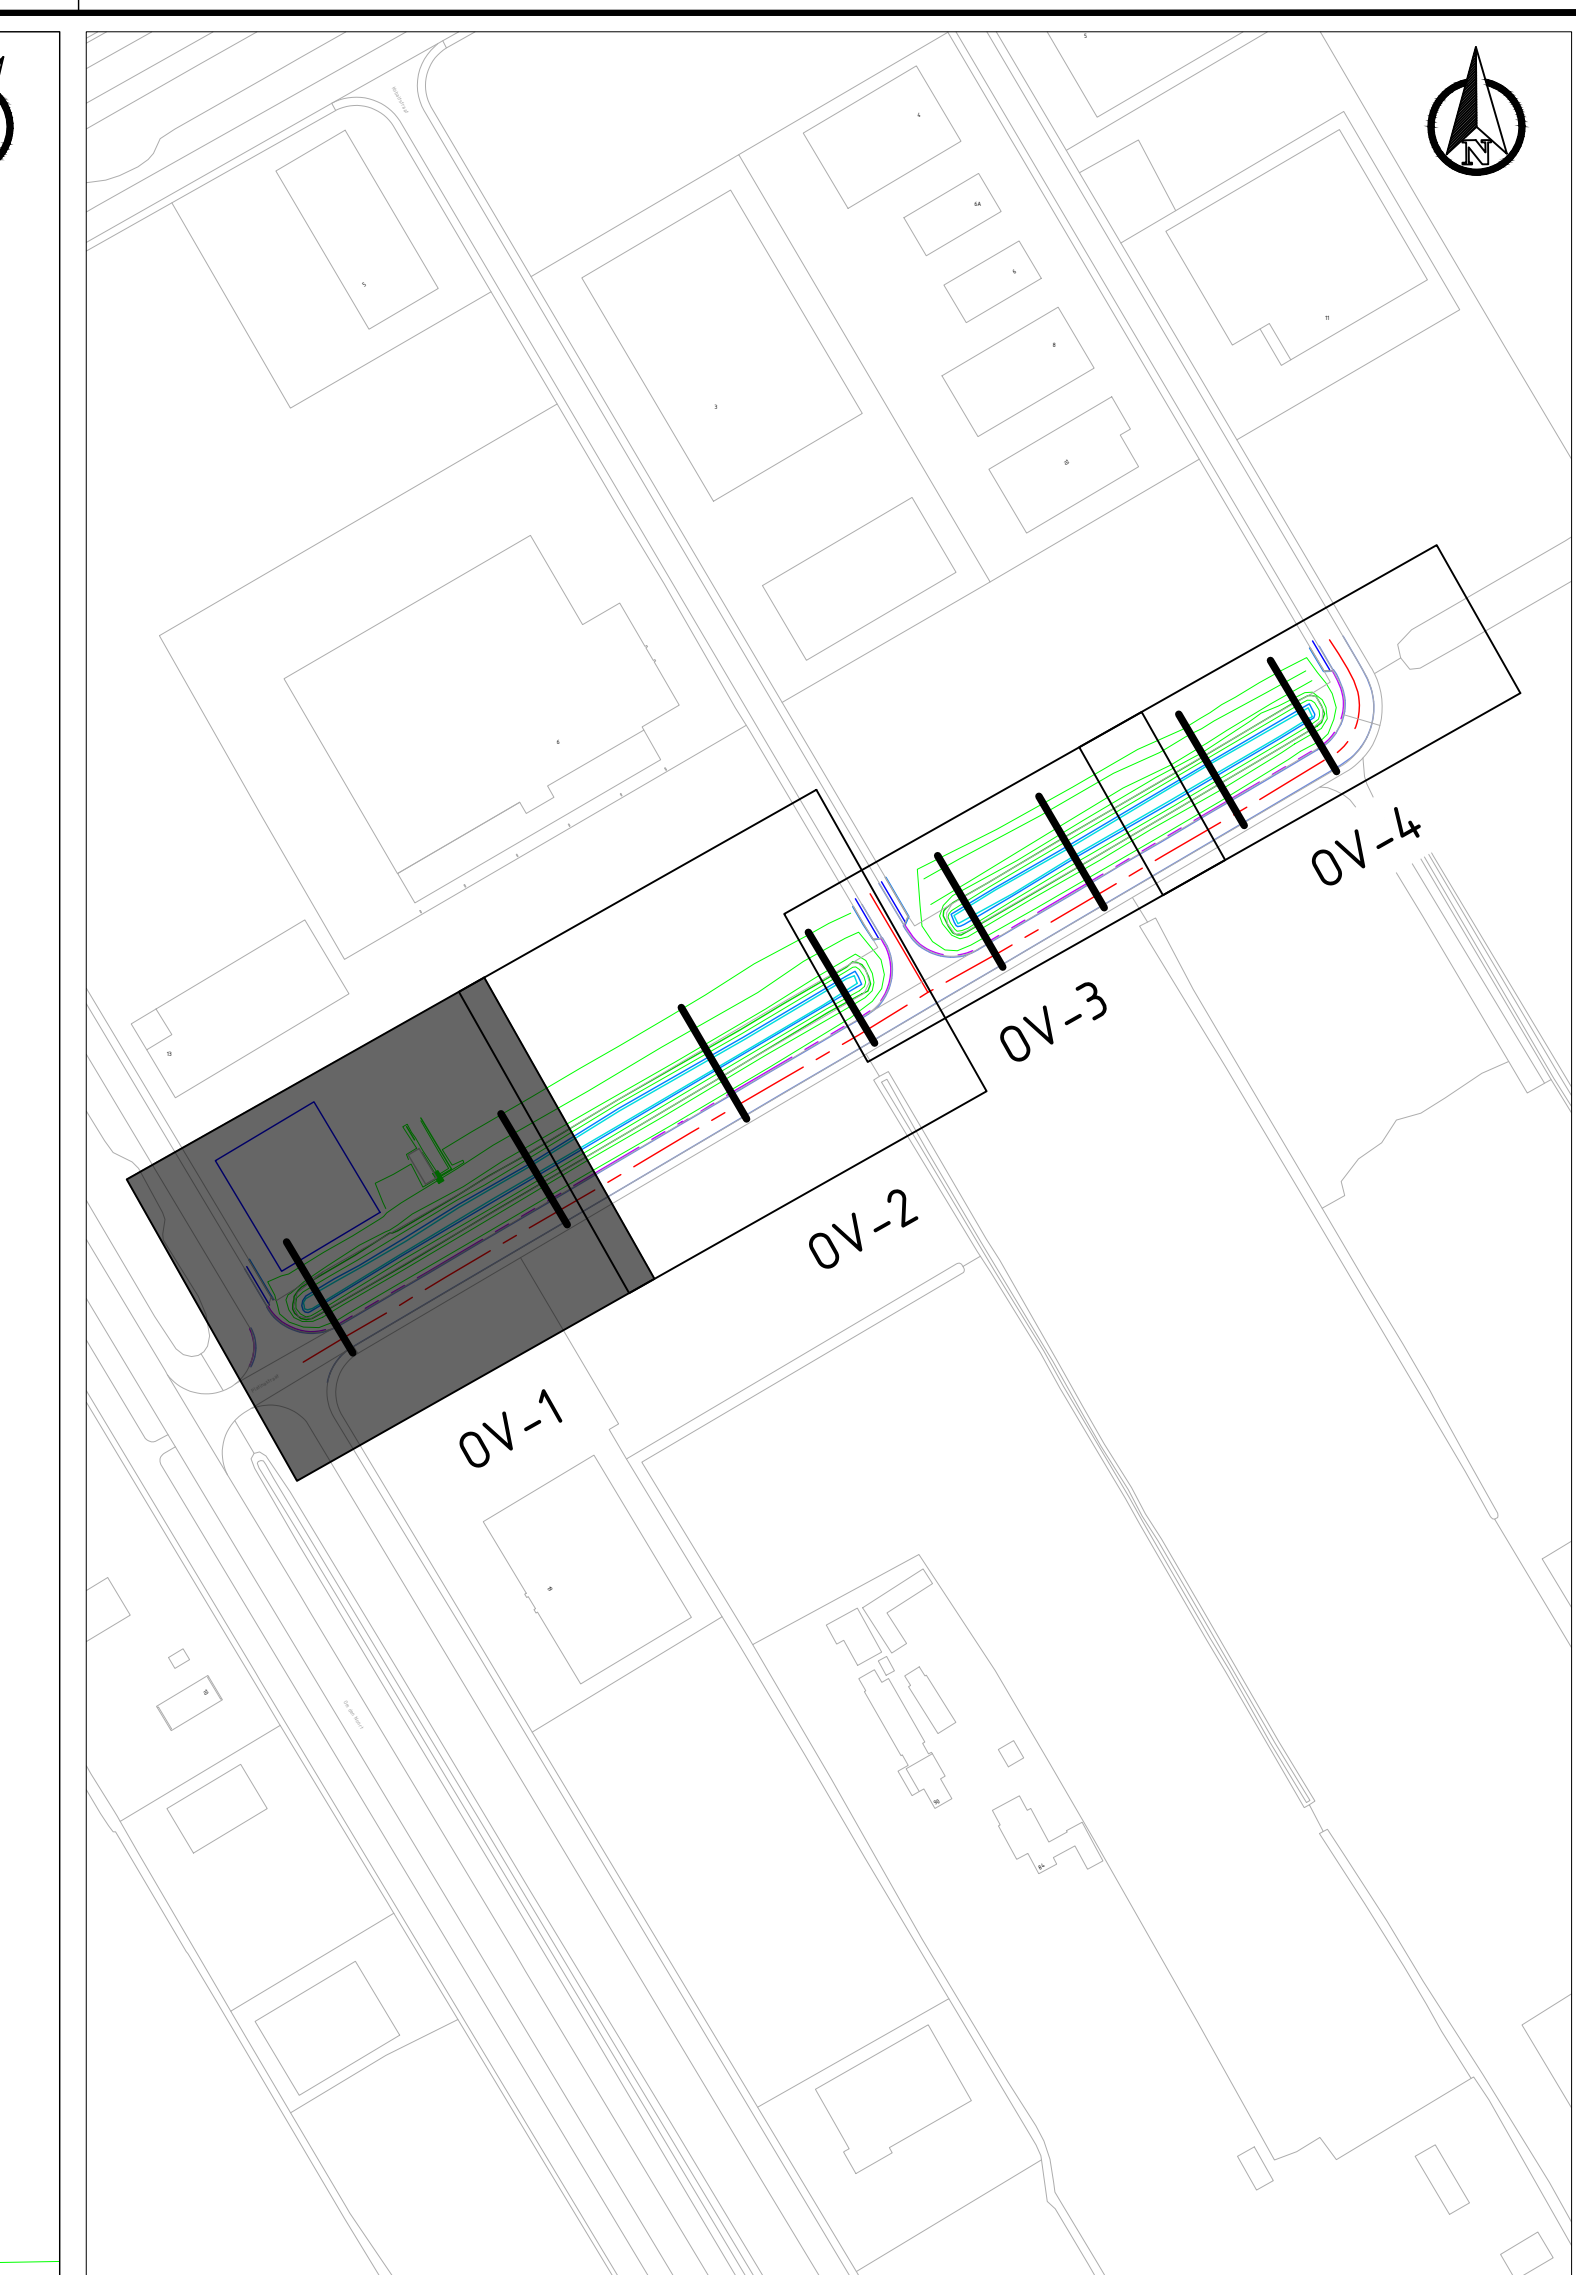


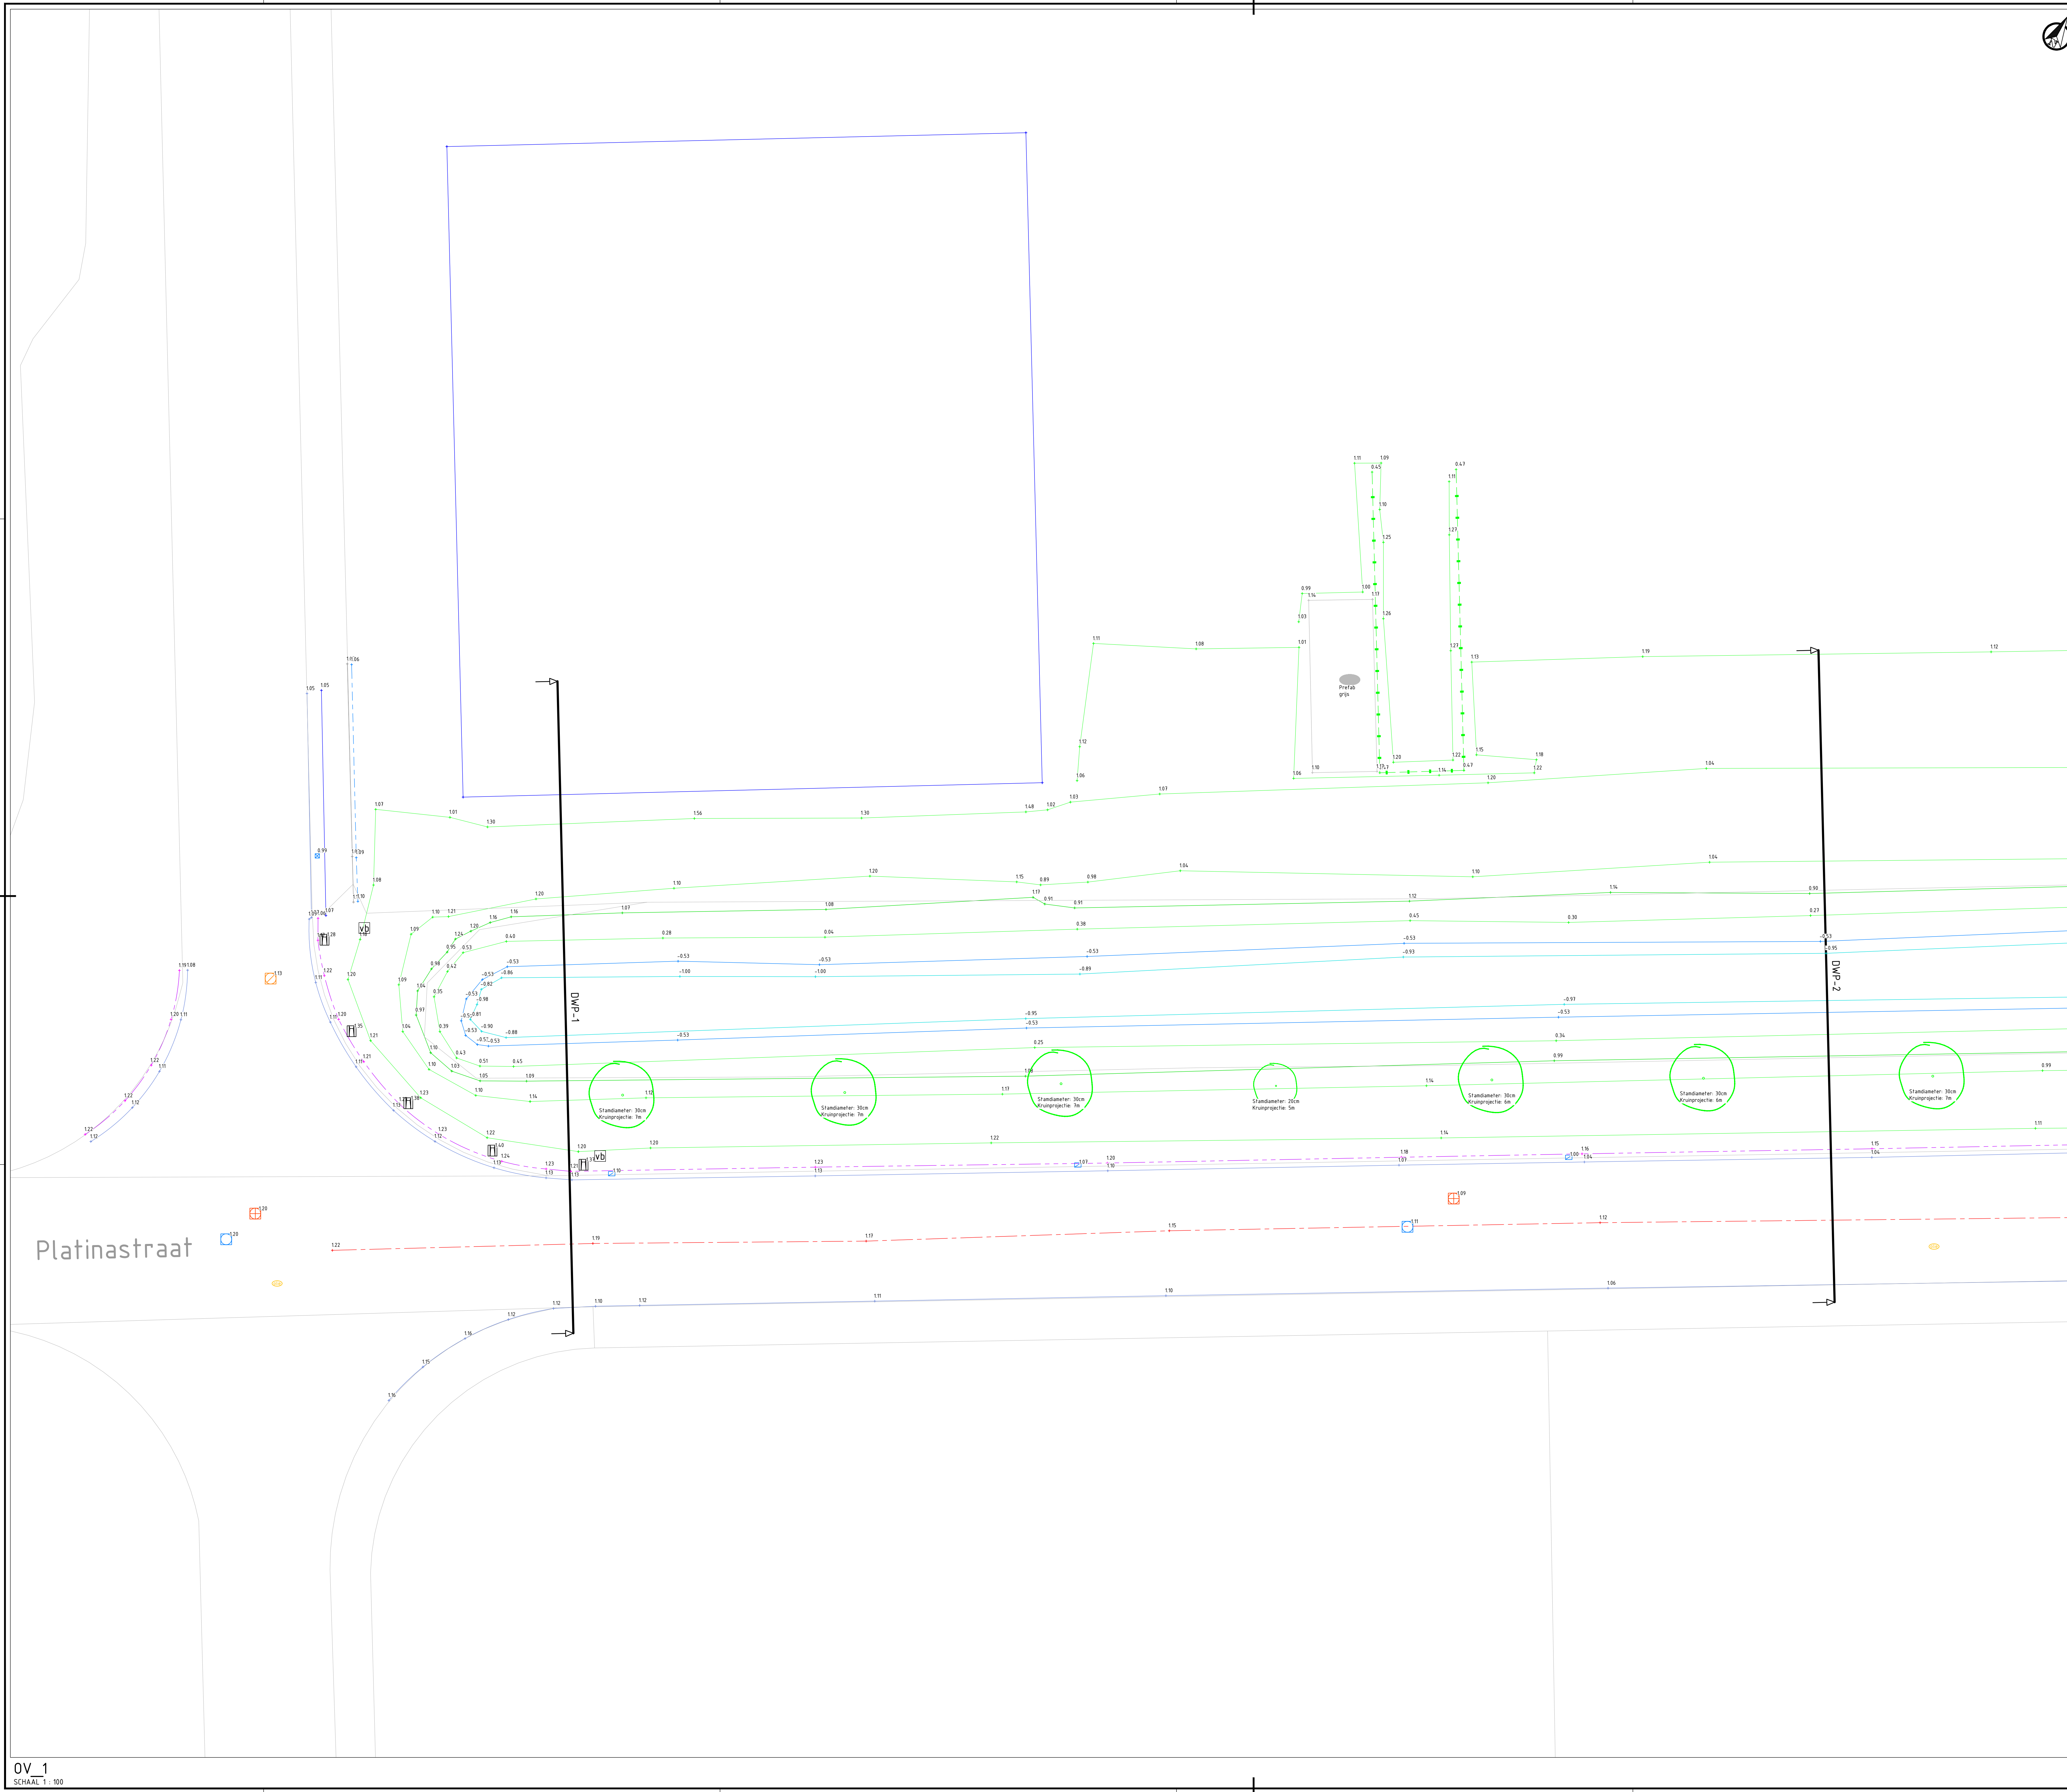



Legenda

Gesefine	Omskrywing	Status
	As	Bestaand
	Maasveld	Bestaand
	Bodem watergang	Bestaand
	Insteeke watergang	Bestaand
	Muur	Bestaand
	Hoofgebou	Bestaand
	Deklaag asfalt	Bestaand
	Verharding beton	Bestaand
	Goot	Bestaand
	Opsluitband	Bestaand
	RWS trottoirband 110/220 mm	Bestaand
	Verharding straatbaksteen	Bestaand
	Waterlijn	Bestaand
Simbool	Omskrywing	Status
	Boom	Bestaand
	Schamblok	Bestaand
	Put Brandstof	Bestaand
	Verkeersbord	Bestaand
	Straalkolk 300x300 mm	Bestaand
	Trottoirkolk	Bestaand
	Put GWA	Bestaand
	Put DWA	Bestaand
	Put HWA	Bestaand
	Put Drainage	Bestaand

Maten in meters, tenzij anders is vermeld
 Peilmaten in meters t.o.v. N.A.P., tenzij anders is vermeld
 Materiaalmaten in millimeters, tenzij anders is vermeld
 Diameters in millimeters, tenzij anders is vermeld

0 1 2 3 4m
 Schaal 1:100

[illegible]

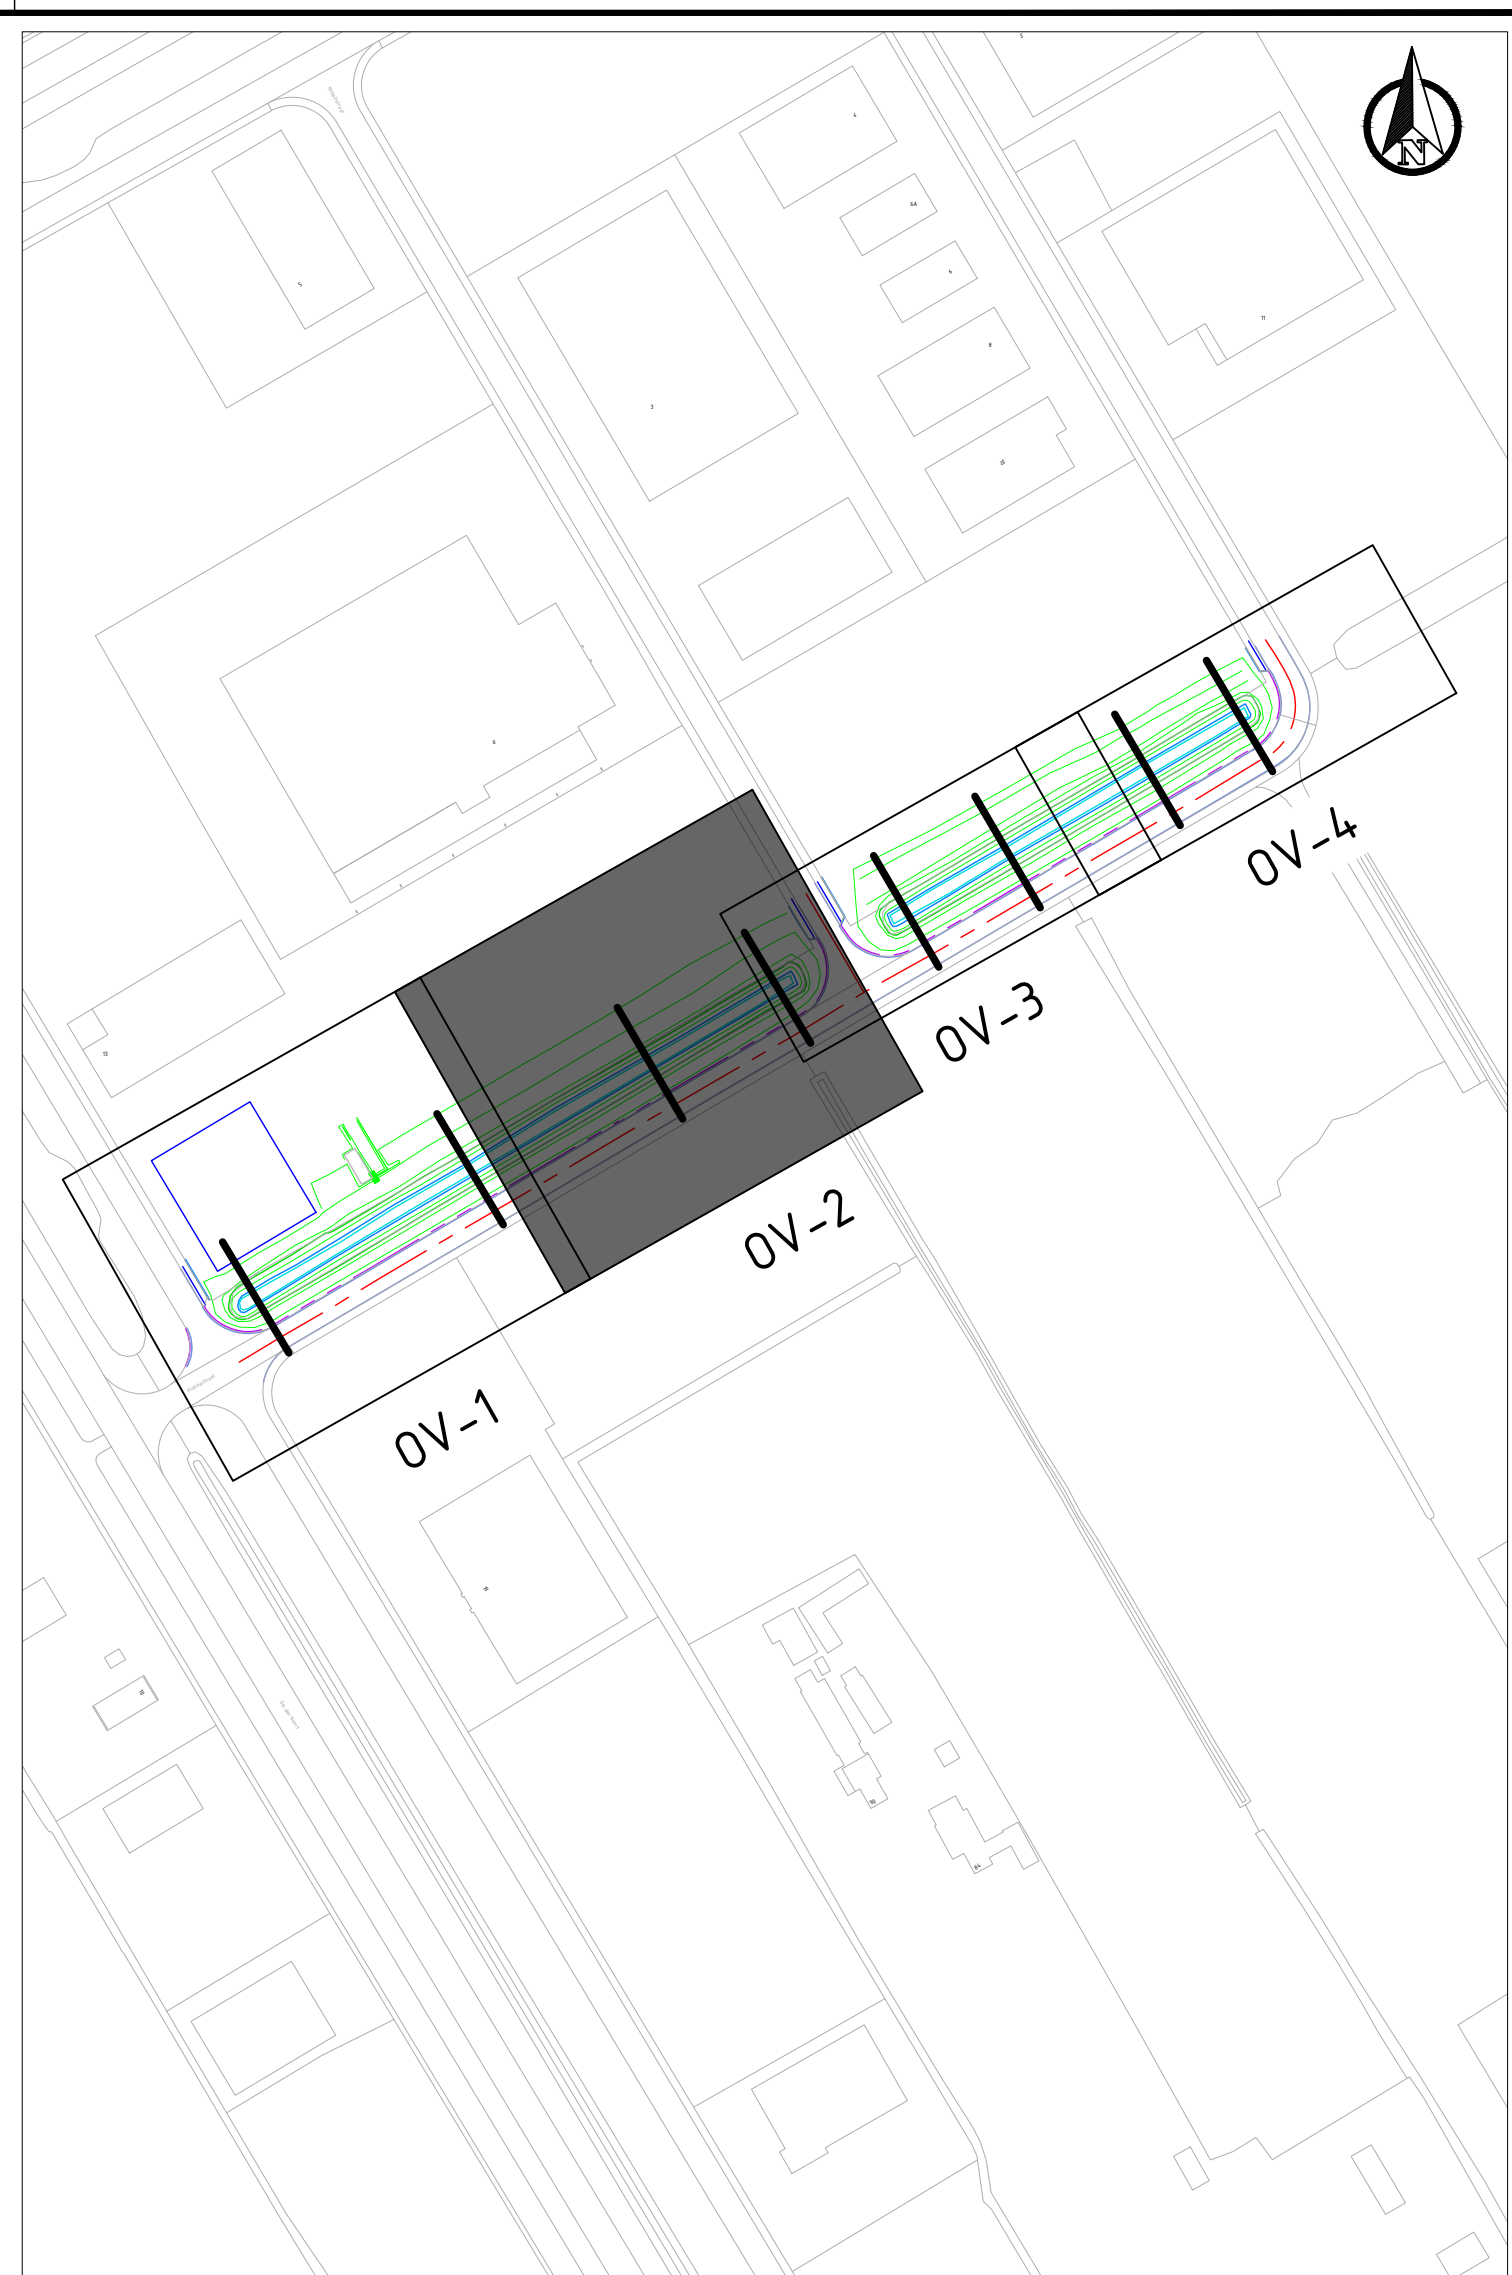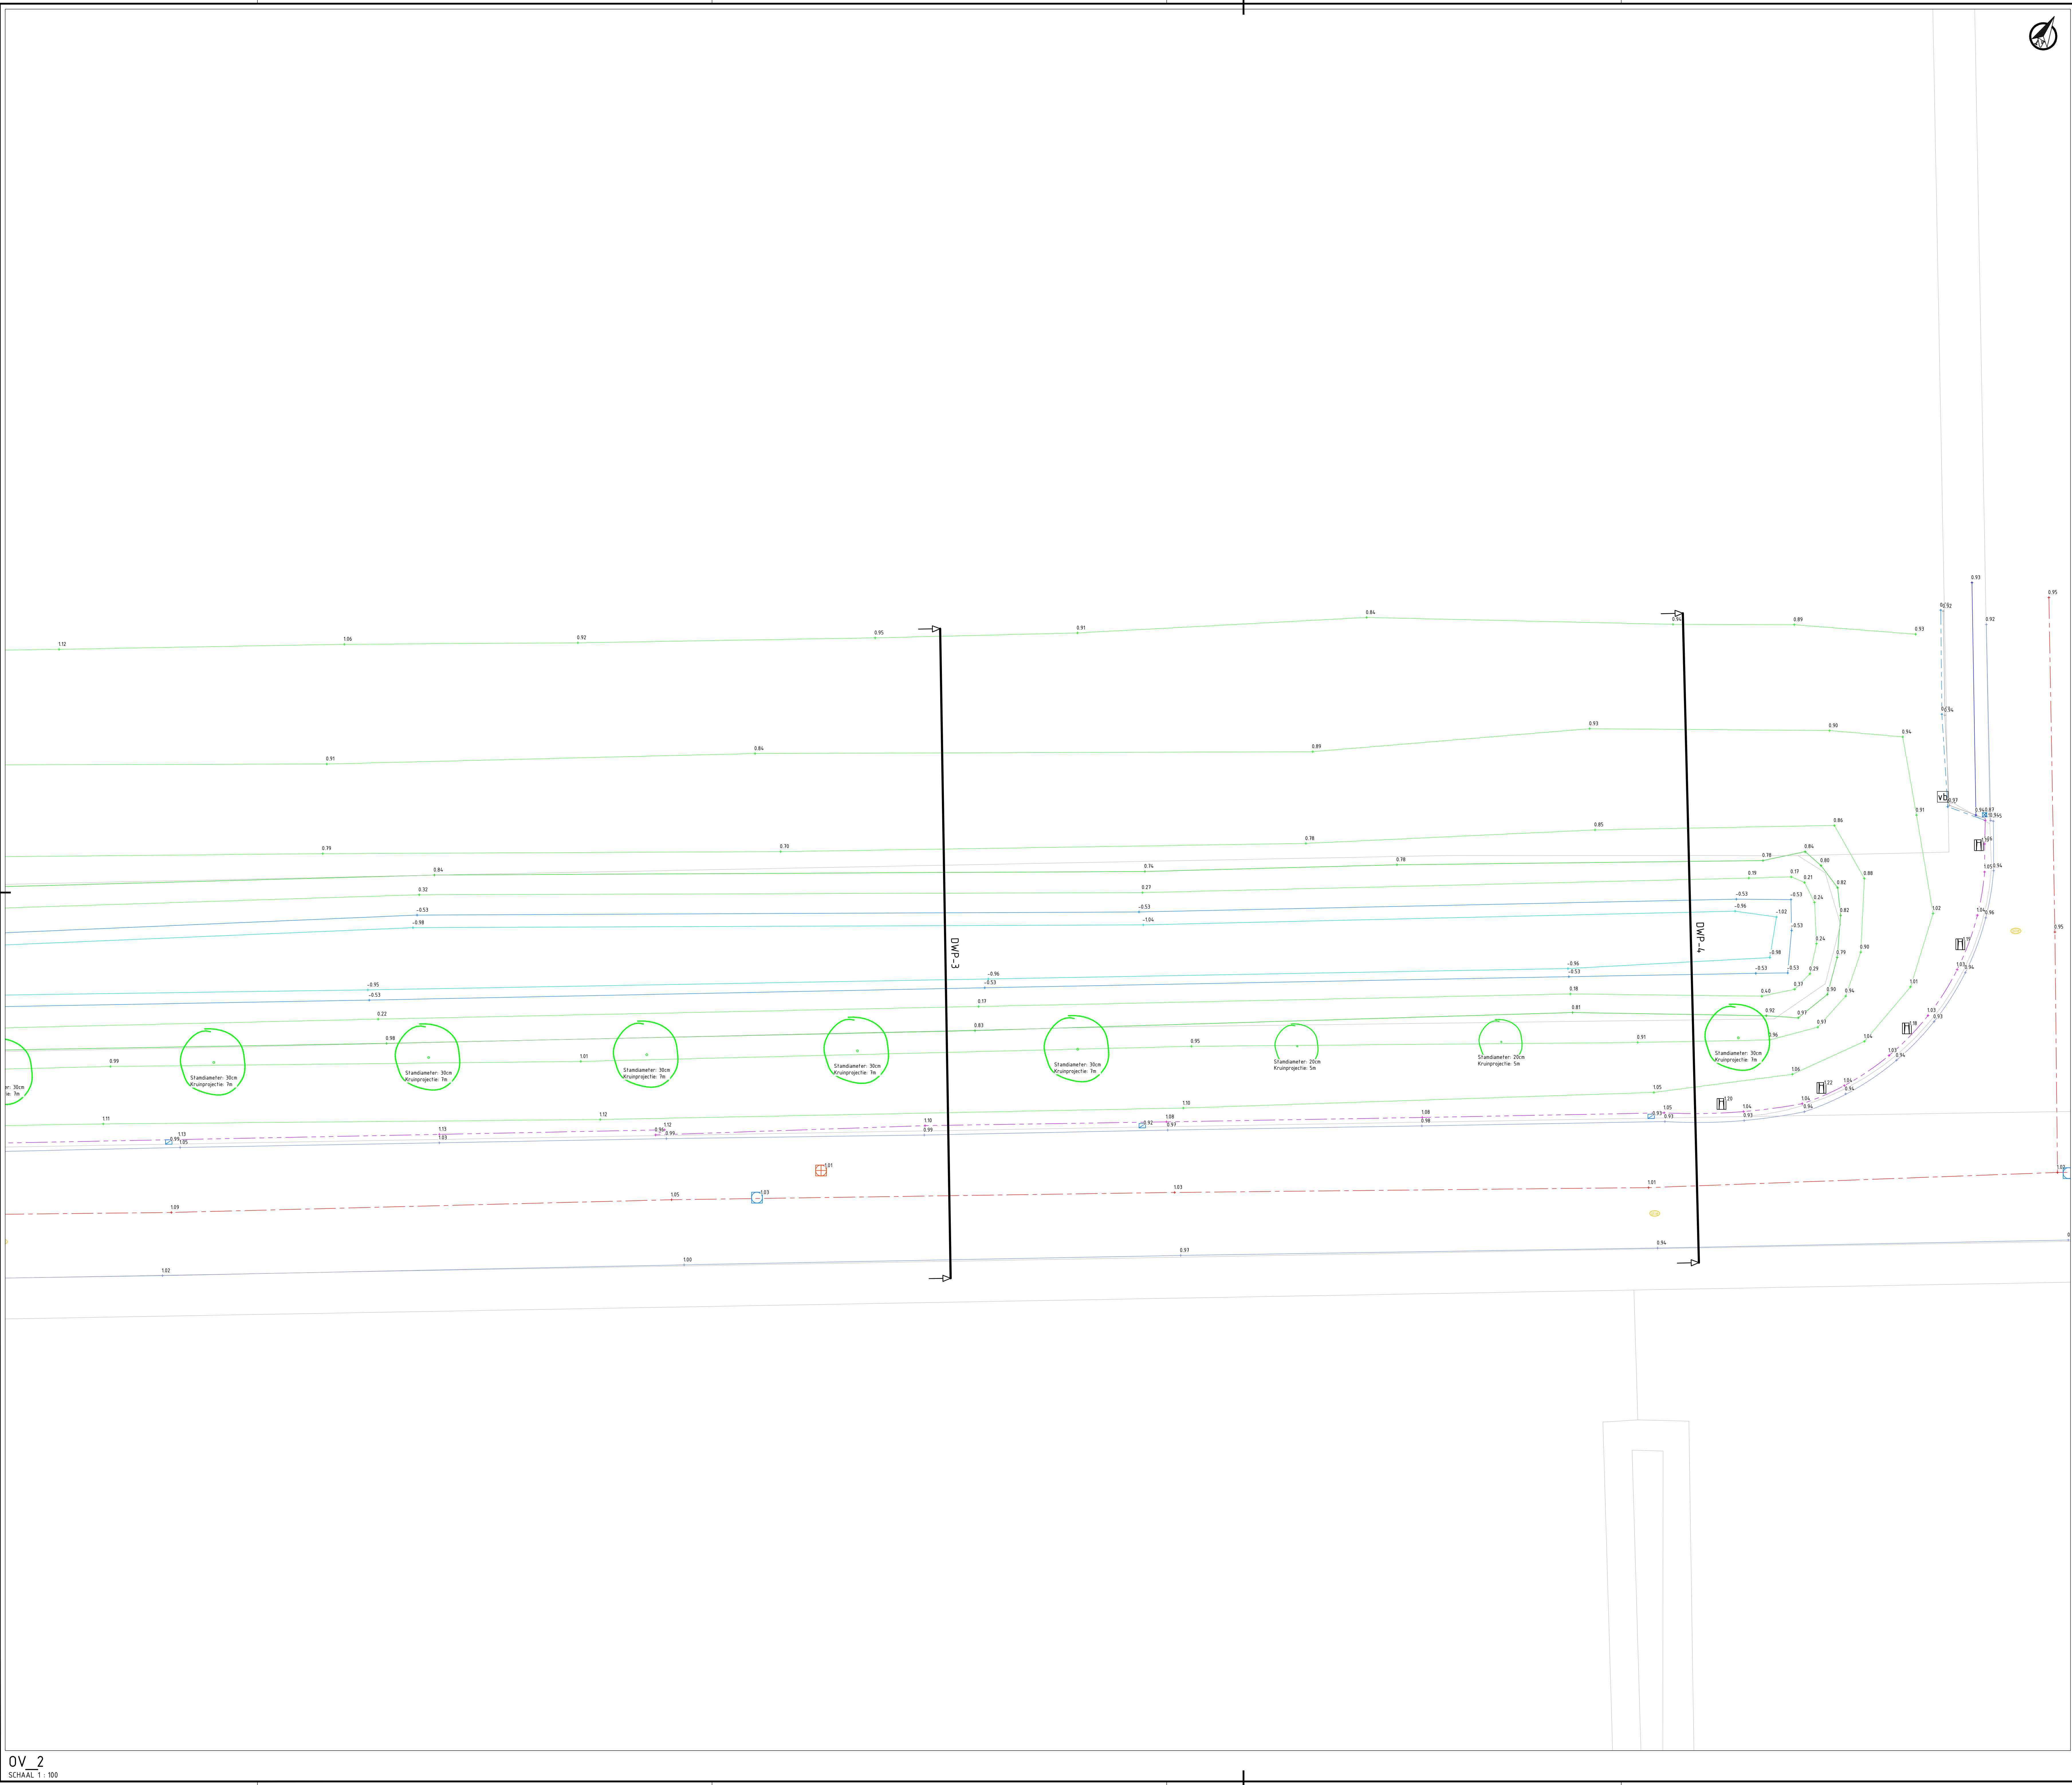

Legenda		
Geometrie	Omschrijving	Status
	As	Bestaand
	Maasveld	Bestaand
	Bodem watergang	Bestaand
	Insteek watergang	Bestaand
	Muur	Bestaand
	Hoofdgebouw	Bestaand
	Deklaag asfalt	Bestaand
	Verharding beton	Bestaand
	Goot	Bestaand
	Opsluitband	Bestaand
	RWS trottoirband 110/220 mm	Bestaand
	Verharding straatbaksteen	Bestaand
	Waterlijn	Bestaand
Symbool	Omschrijving	Status
	Boom	Bestaand
	Schamblok	Bestaand
	Put Brandslof	Bestaand
	Verkeersbord	Bestaand
	Straatkolk 300x300 mm	Bestaand
	Trottoirkolk	Bestaand
	Put GWA	Bestaand
	Put DWA	Bestaand
	Put HWA	Bestaand
	Put Drainage	Bestaand

Maten in meters, tenzij anders is vermeld

Peilmaten in meters t.o.v. N.A.P., tenzij anders is vermeld

Materiaalmaten in millimeters, tenzij anders is vermeld

Diameters in millimeters, tenzij anders is vermeld

01000

02000

10

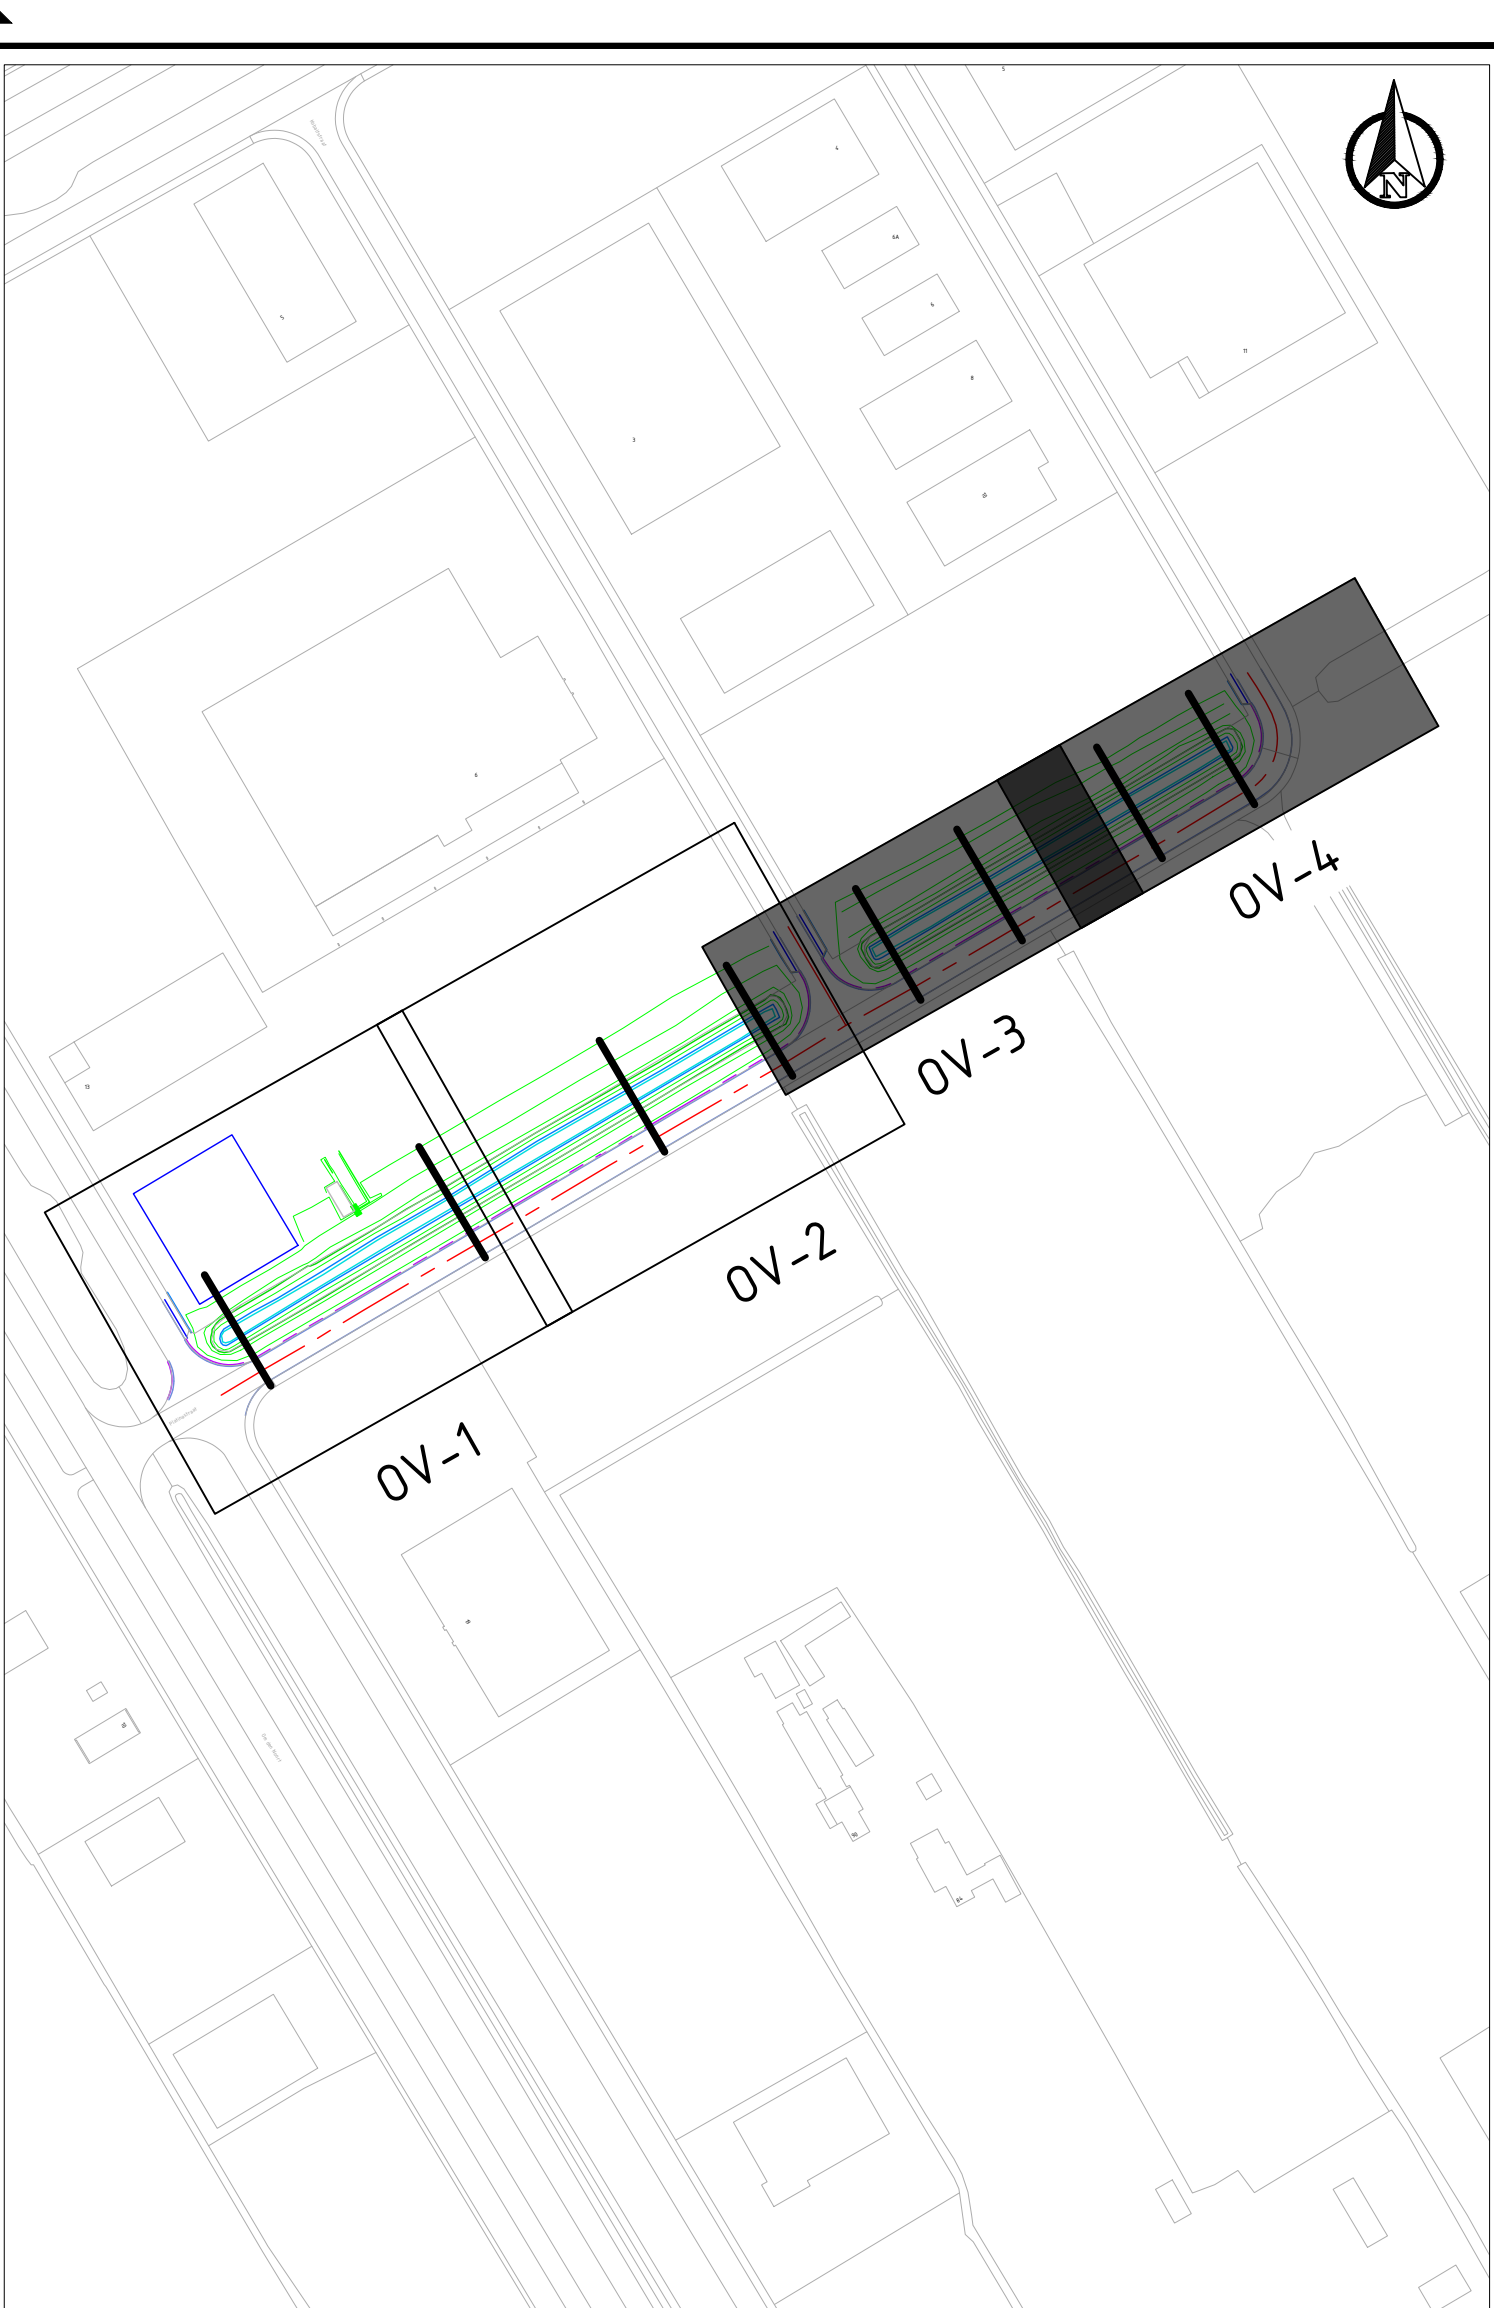

SCHAAL 1 : 100



