



Fase 1

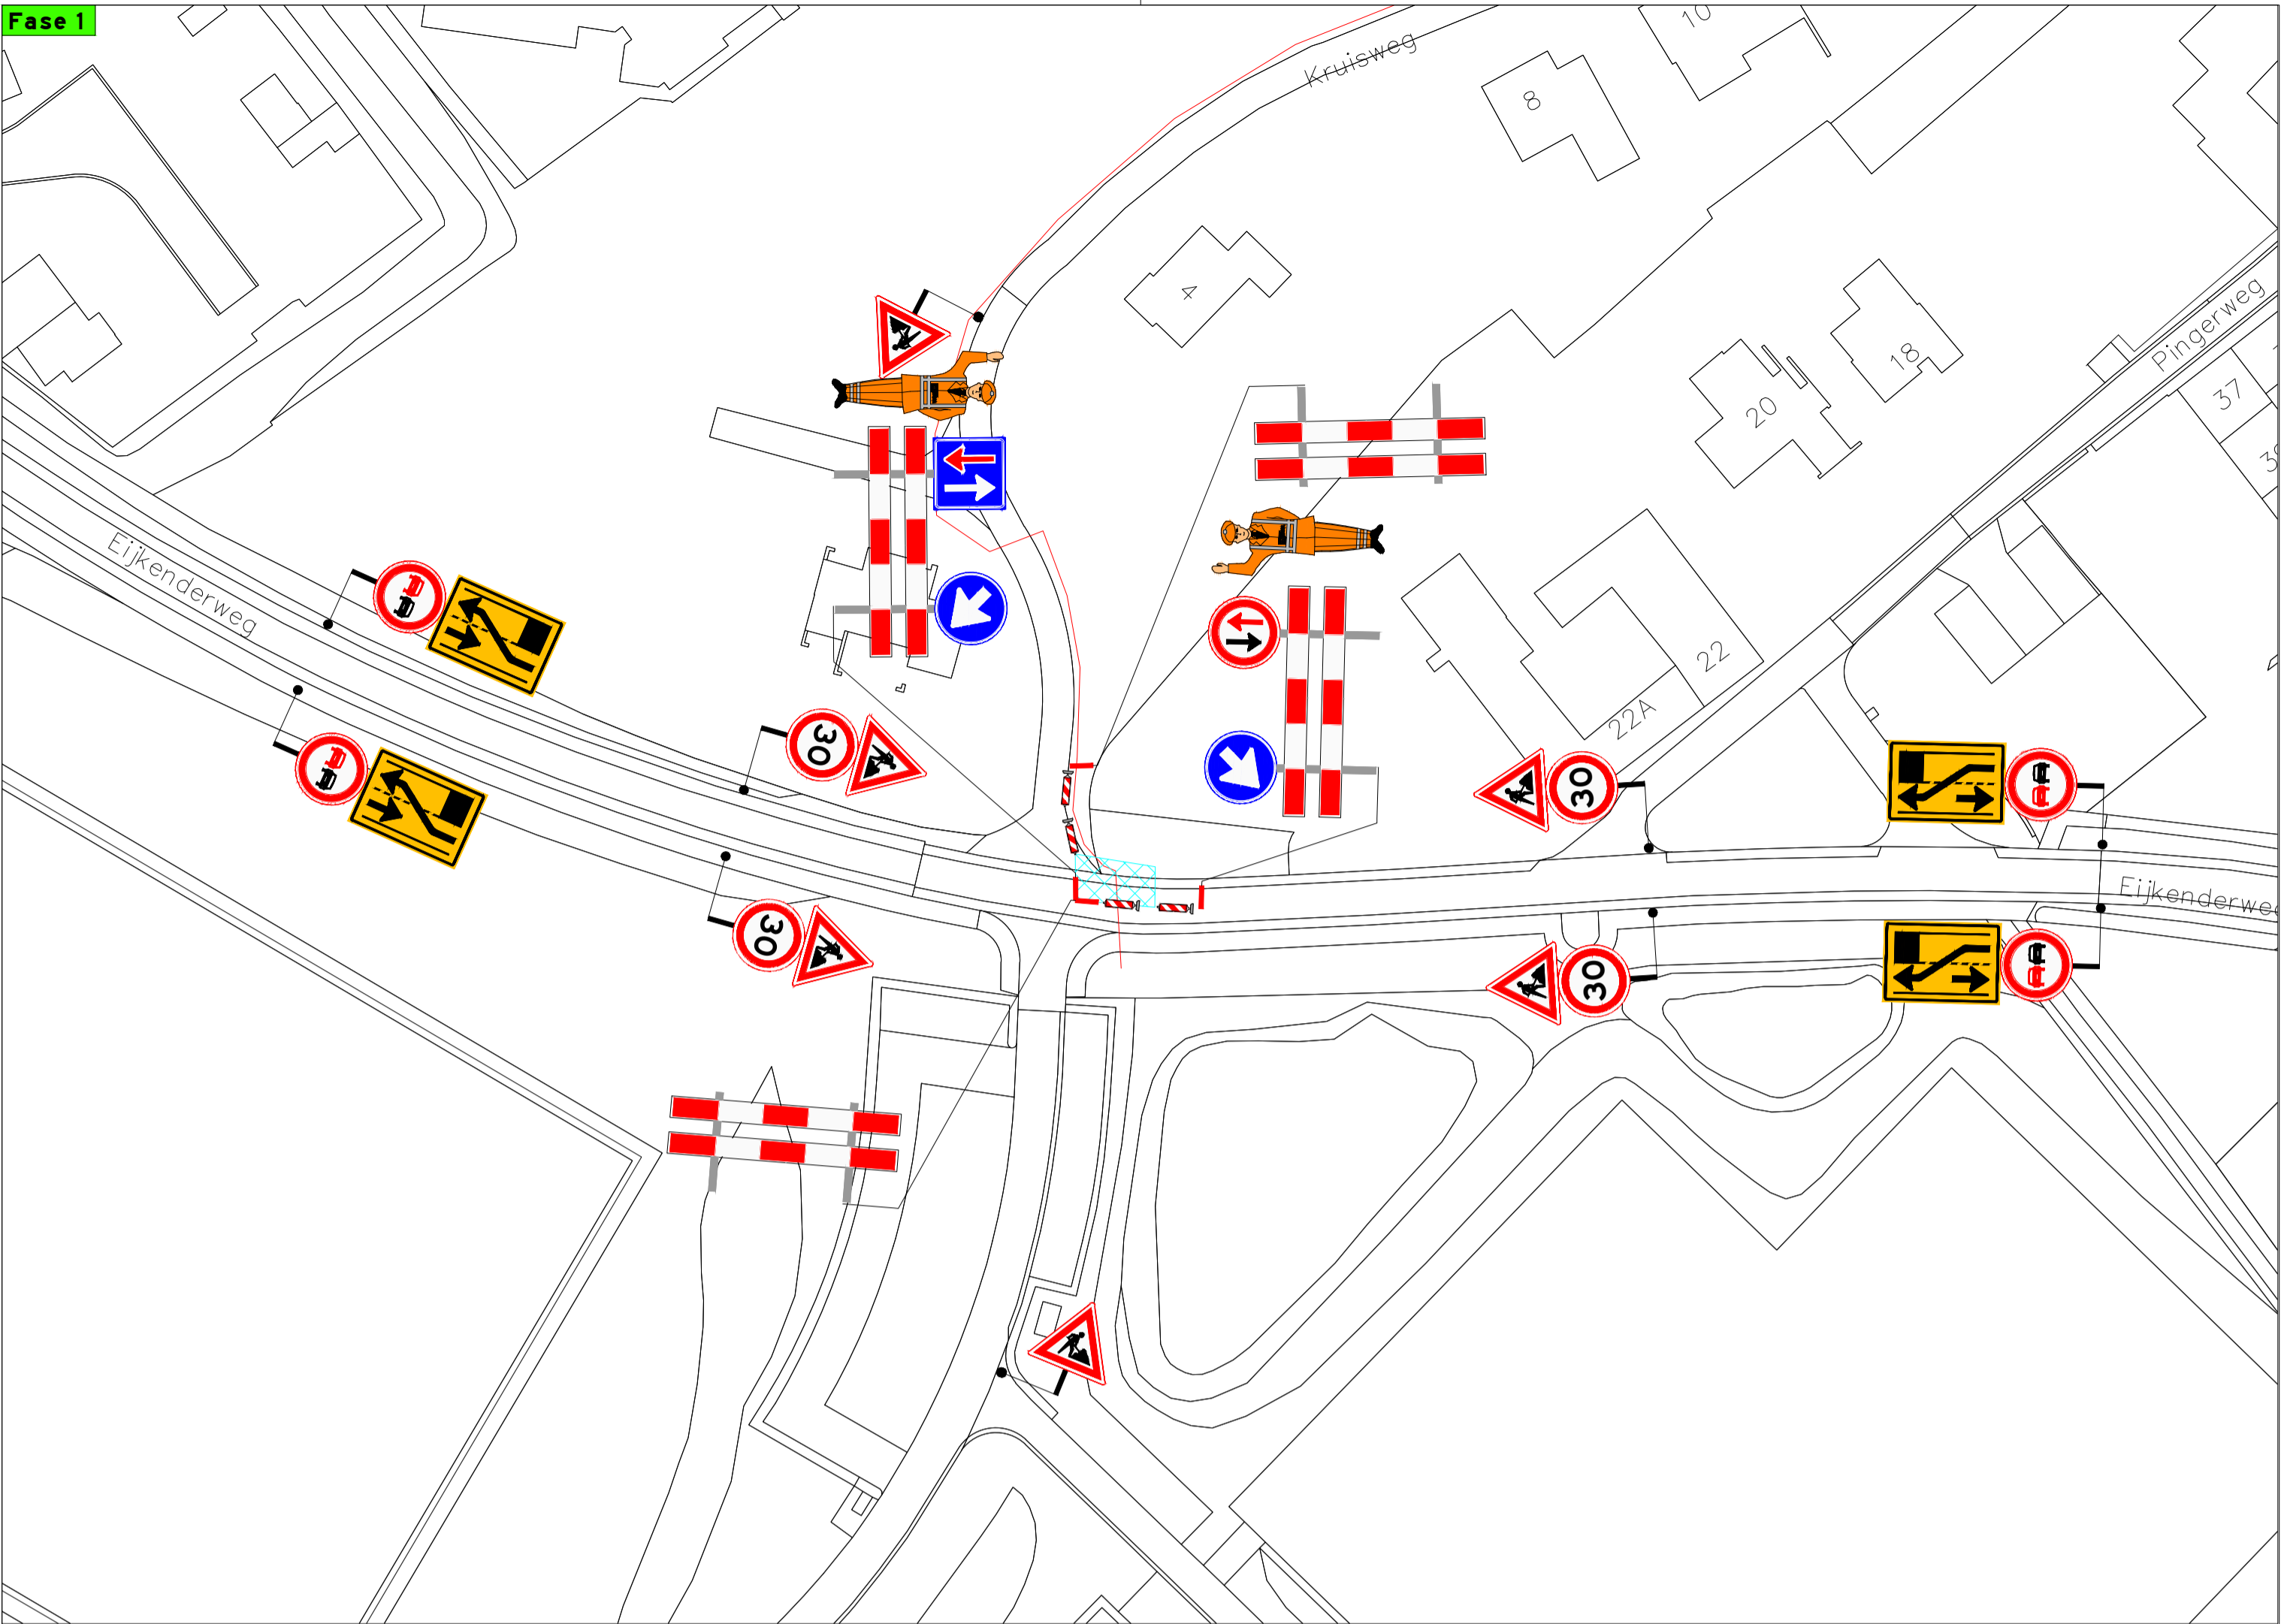

Fase 2

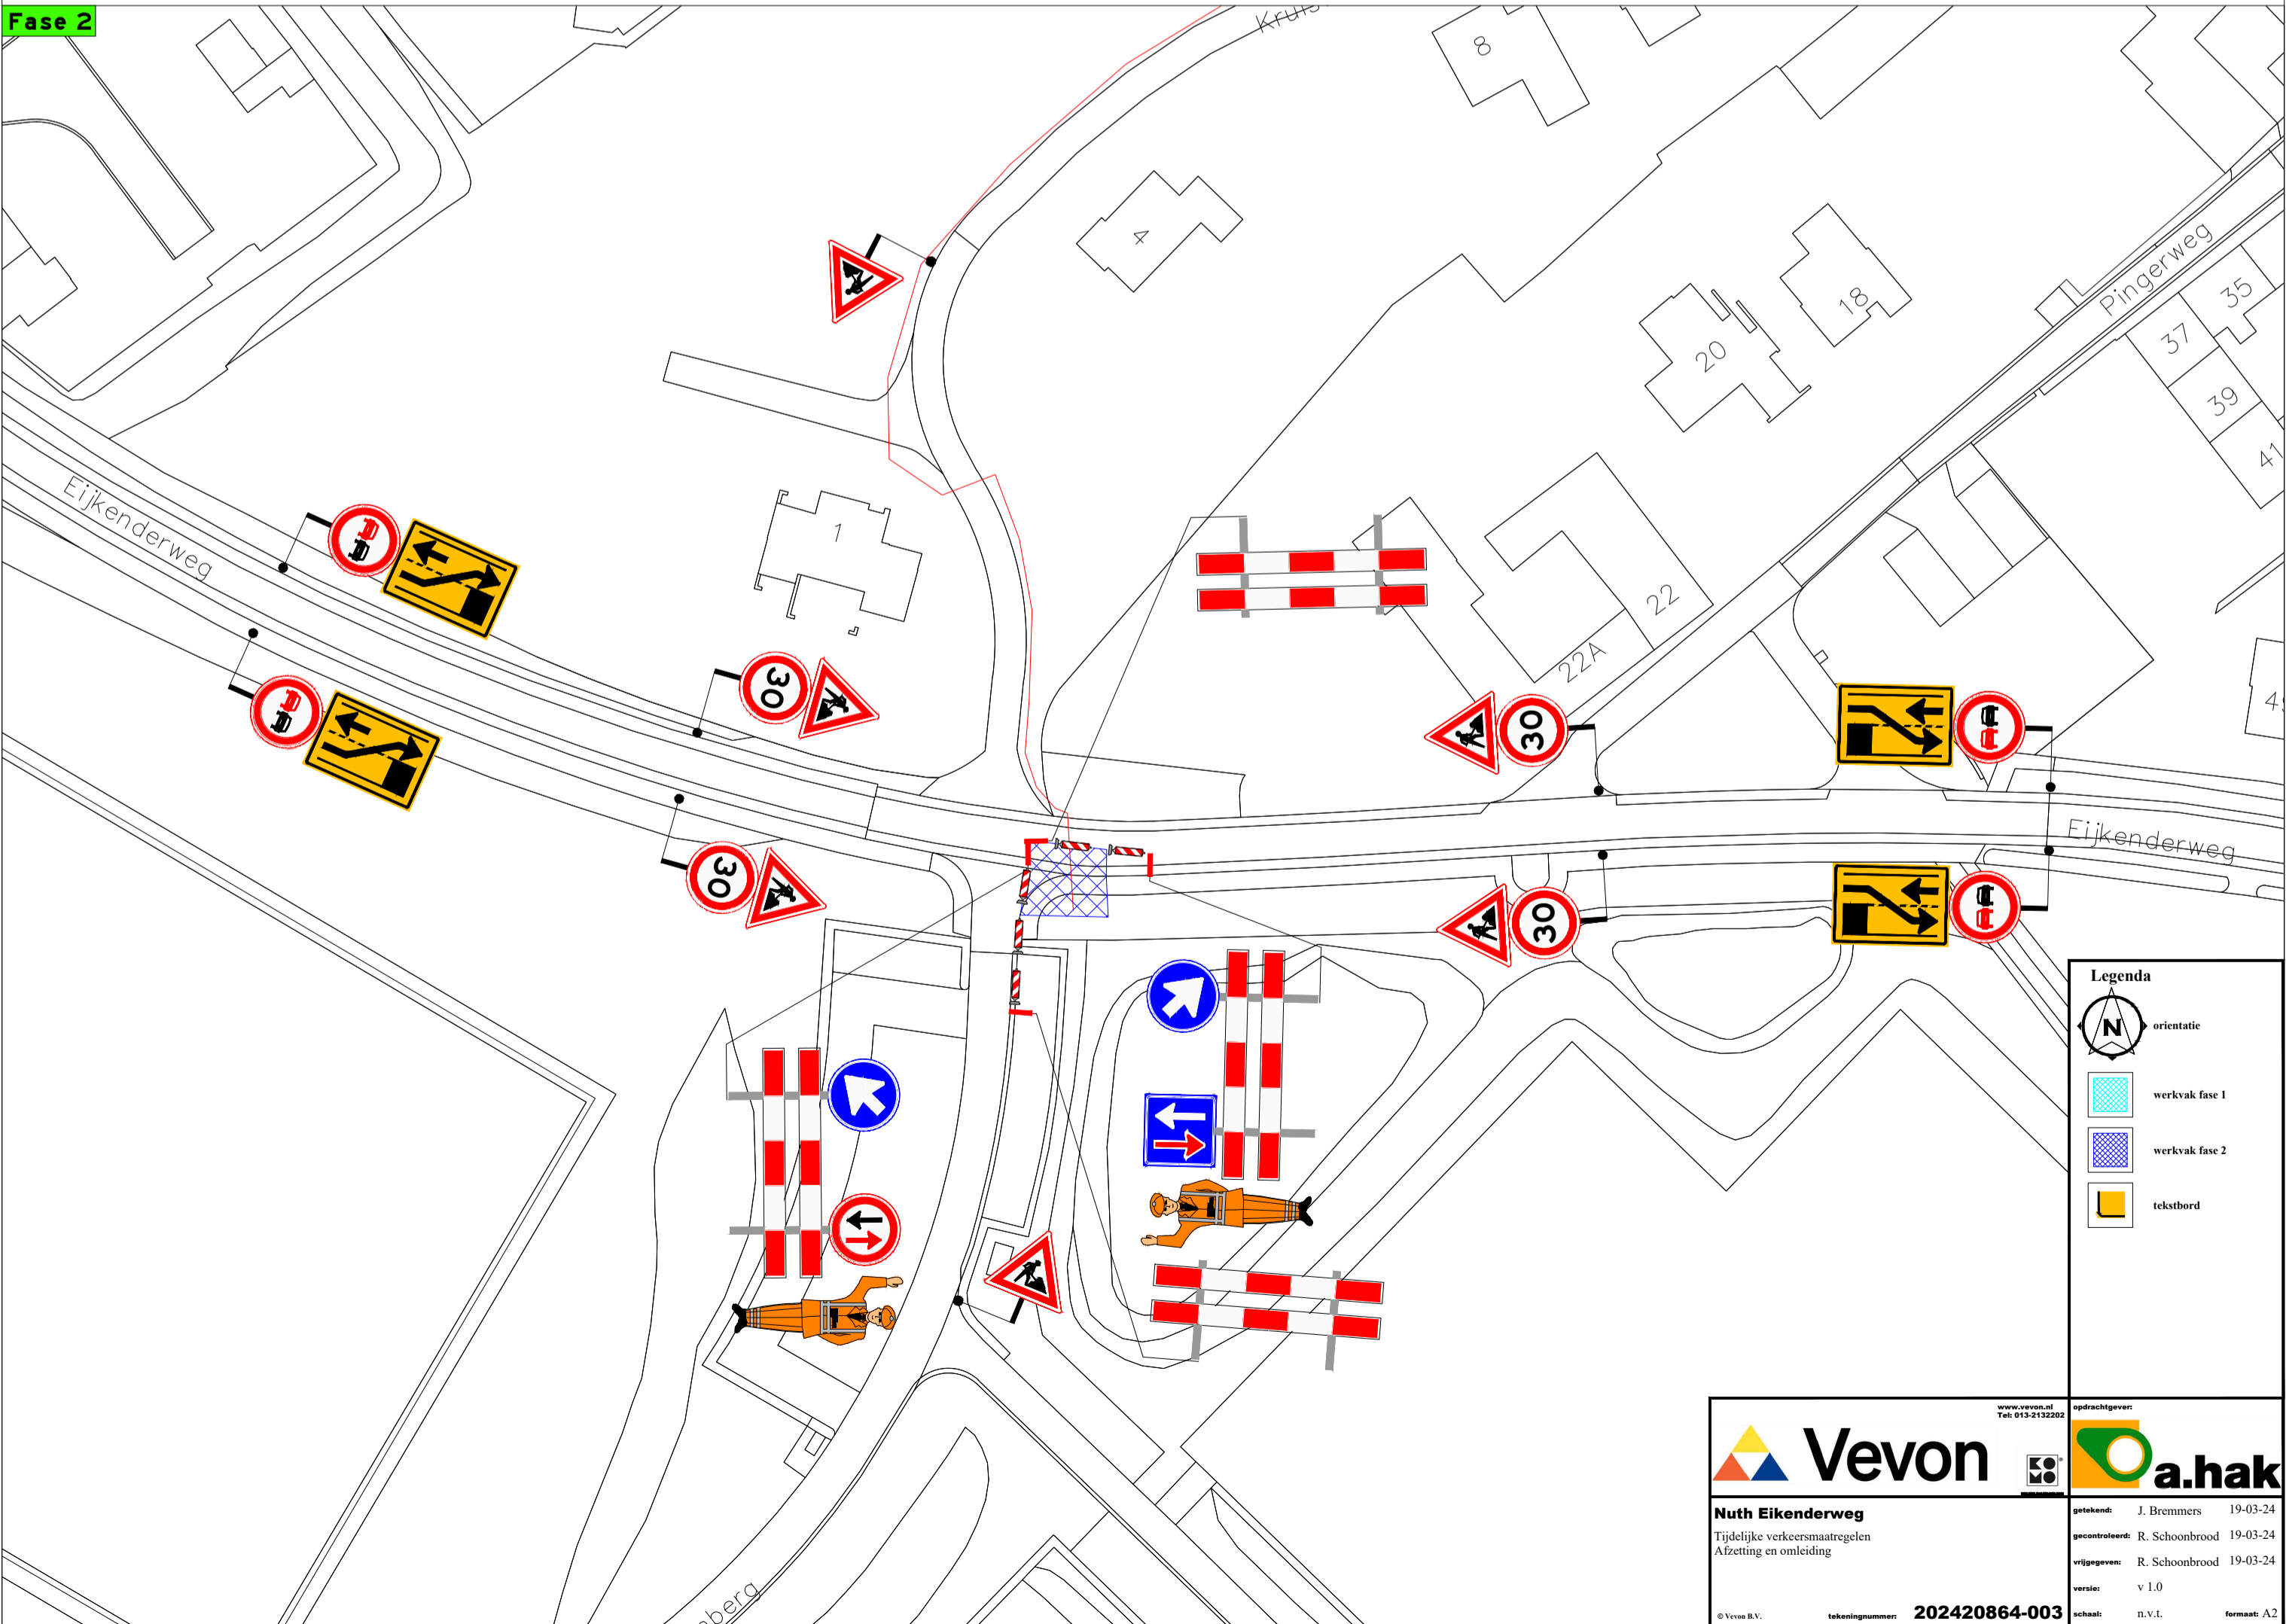

Legenda

	orientatie
	werkvak fase 1
	werkvak fase 2
	tekstbord

<p>Vevon</p> <p>Tijdelijke verkeersmaatregelen Afzetting en omleiding</p>	<p>opdrachtgever: a.hak</p>
	<p>gecontroleerd: J. Bremmers 19-03-24</p> <p>afgegeven: R. Schoonbrood 19-03-24</p> <p>versie: v 1.0</p> <p>schaal: D.V.L. Formaat: A2</p>
<p>© Vevon B.V. tekeningnummer: 202420864-003</p>	

Nutten van deze afbeelding mag worden verspreid of openbaar gemaakt m.v.m. de afk. 'a.hak' en 'vevon' mits de afk. 'a.hak' en 'vevon' niet worden gebruikt voor commerciële doeleinden. Het is niet toegestaan deze afbeelding te kopiëren, verspreiden of openbaar te maken.