


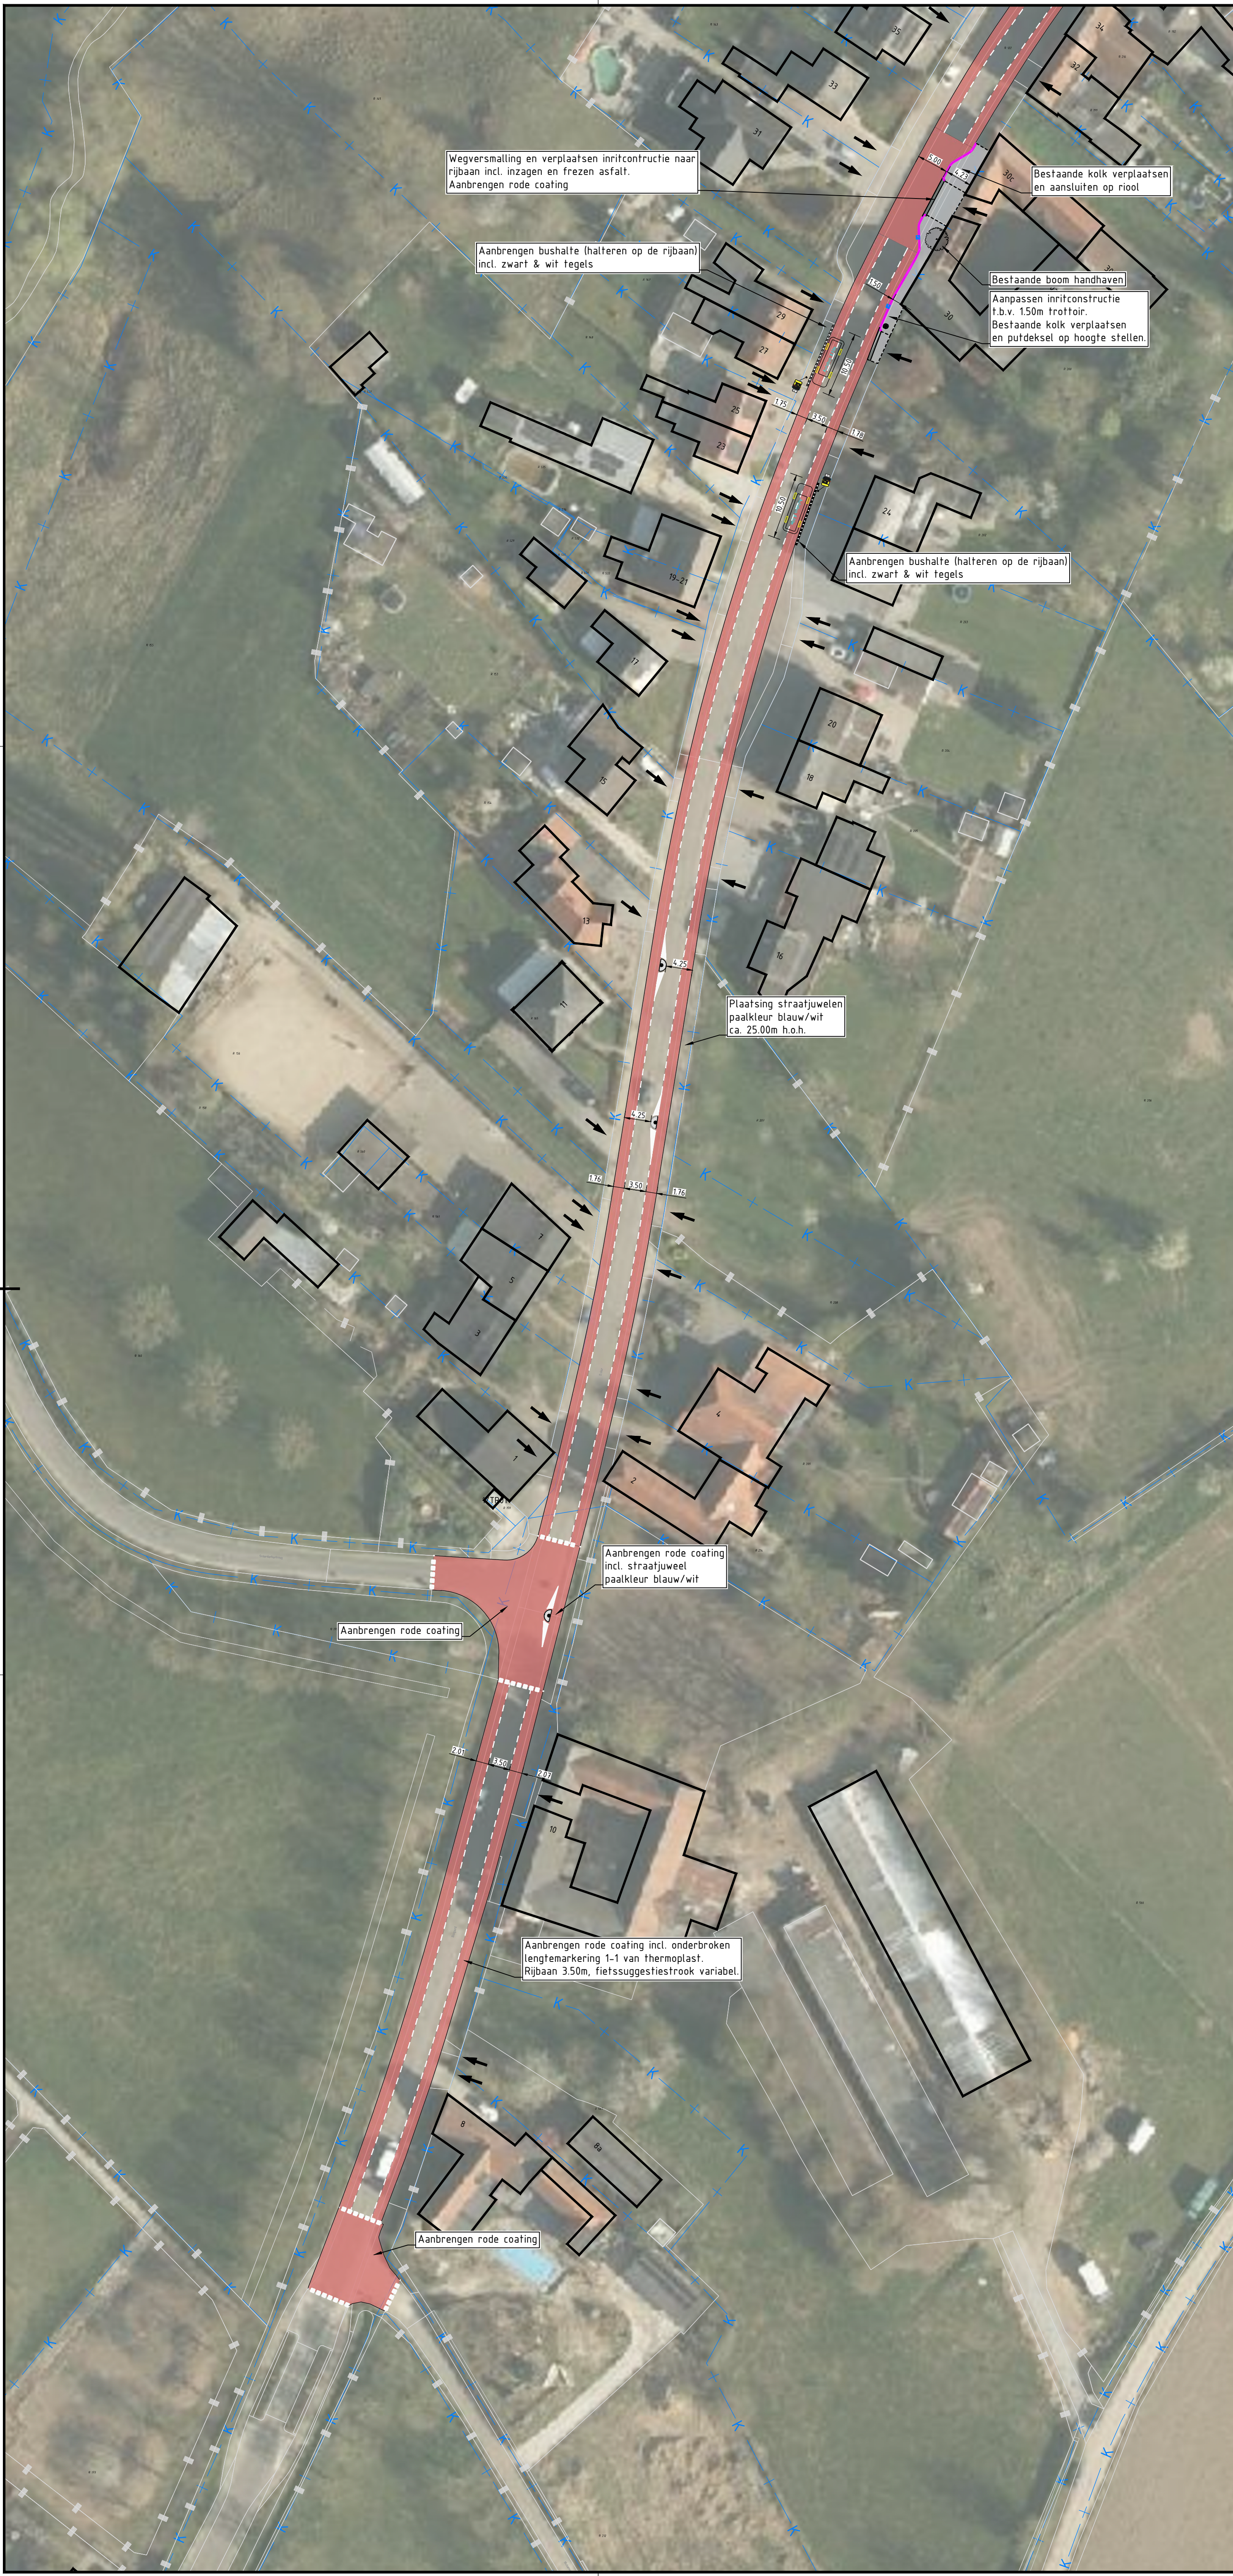

Referentiebeeld: Straatjuweel met blauw/witte paal

|                                                          |      |       |                                           |            |       |
|----------------------------------------------------------|------|-------|-------------------------------------------|------------|-------|
| Achtste uitgave o.b.v. uitgangspunten DG d.d. 07-07-2025 | DV   | BM    | LM                                        | 09-07-2025 | 8,0   |
| Zevende uitgave o.b.v. uitgangspunten DG d.d. 06-06-2025 | DV   | BM    | LM                                        | 25-06-2025 | 7,0   |
| Zesde uitgave                                            | SN   | SN    | SB                                        | 16-03-2025 | 6,0   |
| Vijfde uitgave                                           | SN   | SN    | SB                                        | 11-02-2025 | 5,0   |
| Vierde uitgave                                           | SN   | SN    | SB                                        | 25-01-2025 | 4,0   |
| Derde uitgave                                            | SN   | SN    | SB                                        | 01-11-2024 | 3,0   |
| Tweede uitgave                                           | SN   | SN    | SB                                        | 26-05-2024 | 2,0   |
| Eerste uitgave                                           | SN   | SN    | SB                                        | 28-01-2024 | 1,0   |
| aanvulling wijziging                                     | acc. | gepl. | gepl.                                     | definitief | verl. |
| project: Verkeersadviezen Beekdaalen                     |      |       |                                           |            |       |
| onderdeel: Bovengrondse infra - Swier                    |      |       |                                           |            |       |
| opdrachtgever: Gemeente Beekdaalen                       |      |       |                                           |            |       |
| fase: 00                                                 |      |       |                                           |            |       |
| schaal: 1:500                                            |      |       |                                           |            |       |
| formaat: A0 - (841x1189)                                 |      |       |                                           |            |       |
| blad: 001 van 001                                        |      |       |                                           |            |       |
| projectnr: 25-166                                        |      |       |                                           |            |       |
| tekeningsnr: TEK-20-BI-001                               |      |       |                                           |            |       |
| Verkeersadviezen Beekdaalen                              |      |       | DUCOT Engineering & Advies                |            |       |
| Bouwen, Creëren, Wonen                                   |      |       | Deen van der Walstraat 100 1300 Amsterdam |            |       |
| Telefoon: 020-711 1100                                   |      |       | E-mail: info@ducot.nl                     |            |       |
| Website: www.ducot.nl                                    |      |       | Aankoop: 0000000001                       |            |       |