



Blad 2-1

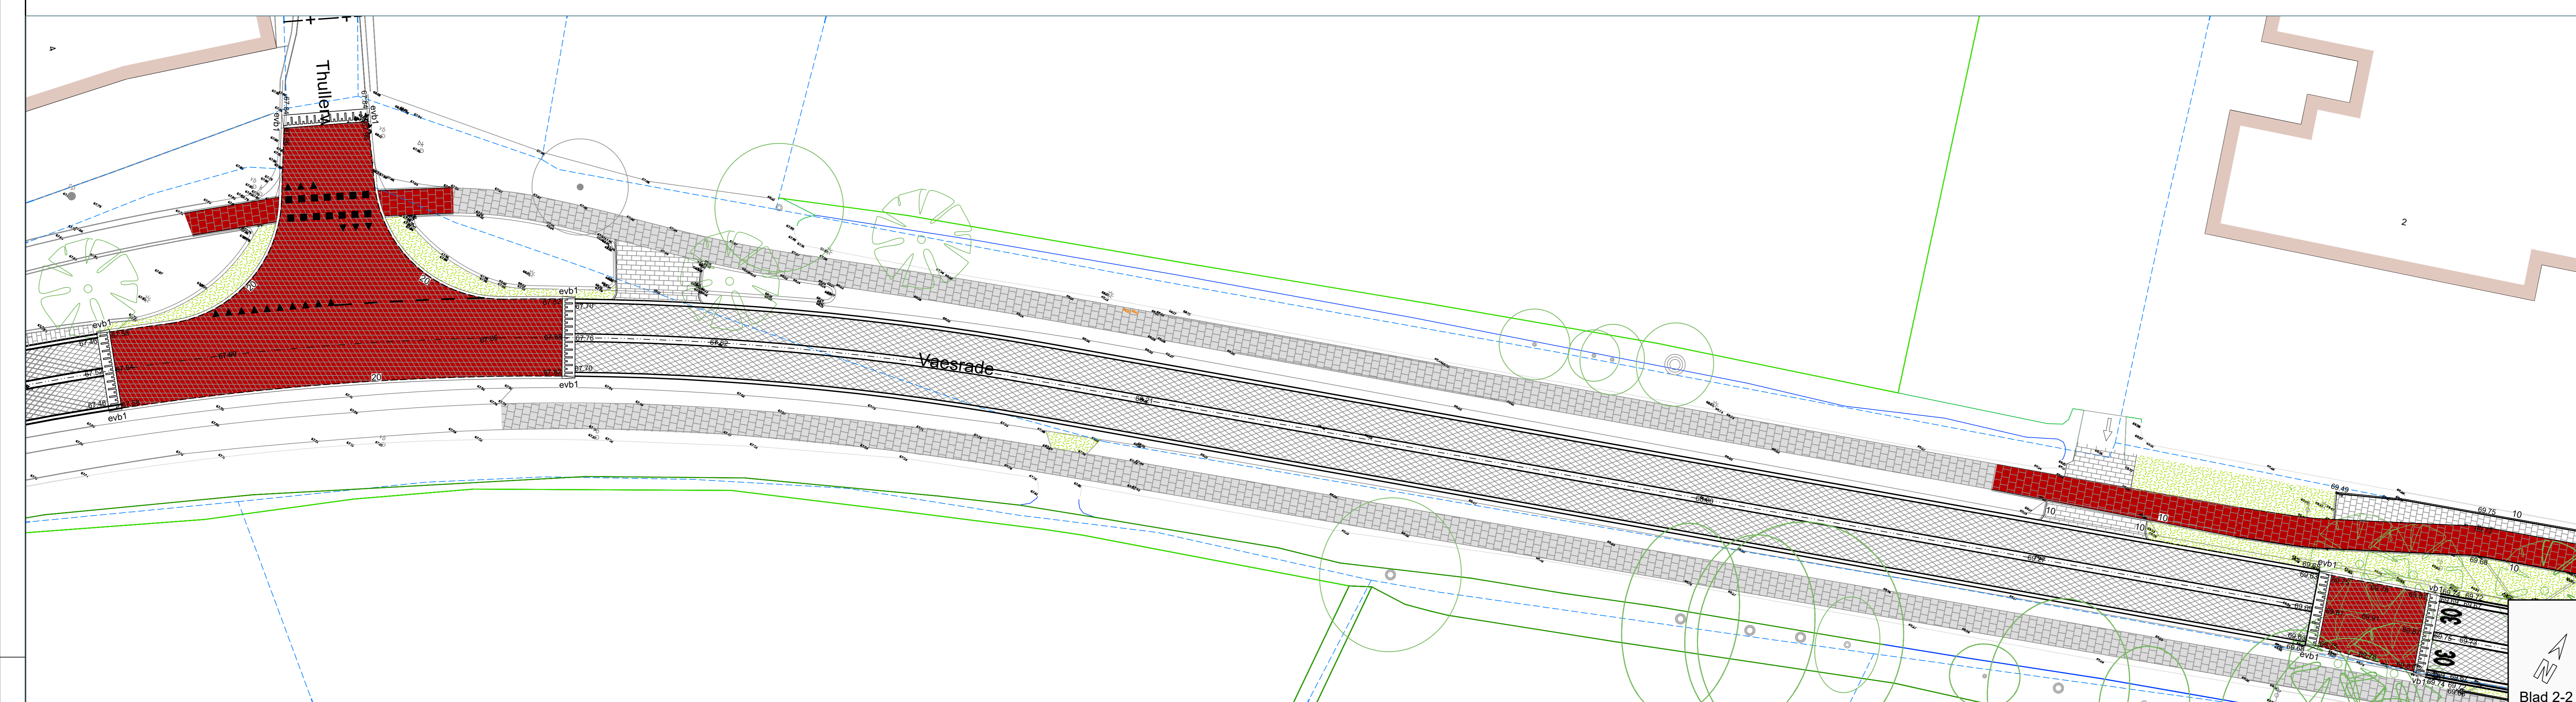

Blad 2-2

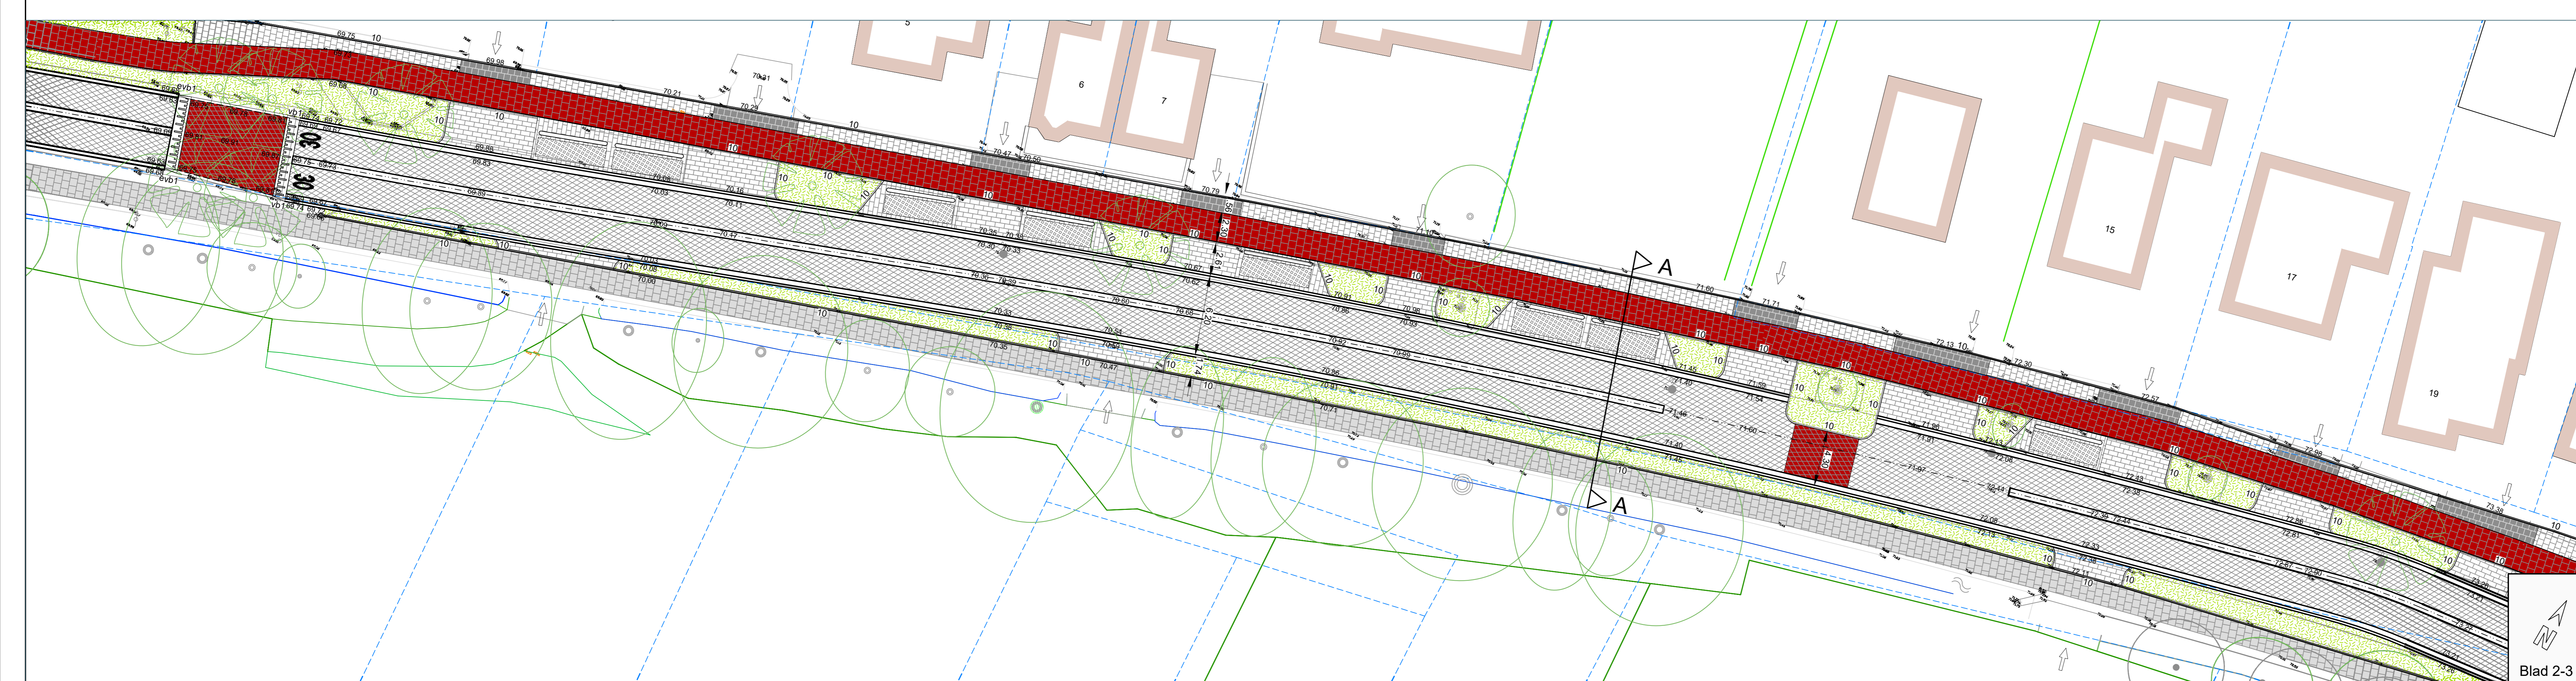

Blad 2-3

Legenda

- Asfalt
- Asfalt, met middenstrook asfalprint
- Asfalt, met zijstrook beton met aangestorte band
- Asfalt, kleur rood
- Straatbakstenen rood, hergebruik
- Fietspad, trottoirtegels 300x300x60 mm kleur rood, hergebruik
- Trottoir, tegels 300x300x60 mm grijs
- Parkeervak BSS kleur grijs
- Parkeervak grasbetontegels
- Inrit, betonlinkers kleur grijs
- Berm of plantvakken
- Plateau
- Opsluitband - 100x200 mm
- Trottoirband - 200x250 mm
- Trottoirband - 50x200x250 mm
- Trottoirband - 180x200x250 mm
- Verloopband - gestorte band - 200x250 mm
- Verloopband - 200x250 mm - bestaand
- Verloopband - 200x250 mm - 50/200x250 mm
- Verloopband - 200x250 mm - 180/200x250 mm
- Eindverloopband - 200x250 mm
- Nieuwe boom

RA+ ingenieurs
 Vestiging Sittard
 Geeweg 7
 6135 KB Sittard
 046-4000 400
 ra-plus.nl

Opdrachtgever: **Gemeente Beekdaelen**
 Project: **Reconstructie Vaesrade**
 Onderdeel: **Definitief ontwerp**

Revisie: A Schaal: 1:200 Projectnr.: 24334 Tekeningnr.:
 D.d. 04-09-2028 Formaat: A0 Blad 2 van 5 24334_1 DO verhardingstekening-2
 Getekend: at Gec.: age Dir.: P:\24334_1 Gem. Beekdaelen - Rec. Vaesrade\O. Ontwerp\18. Ontwerp