



Blad 3-1

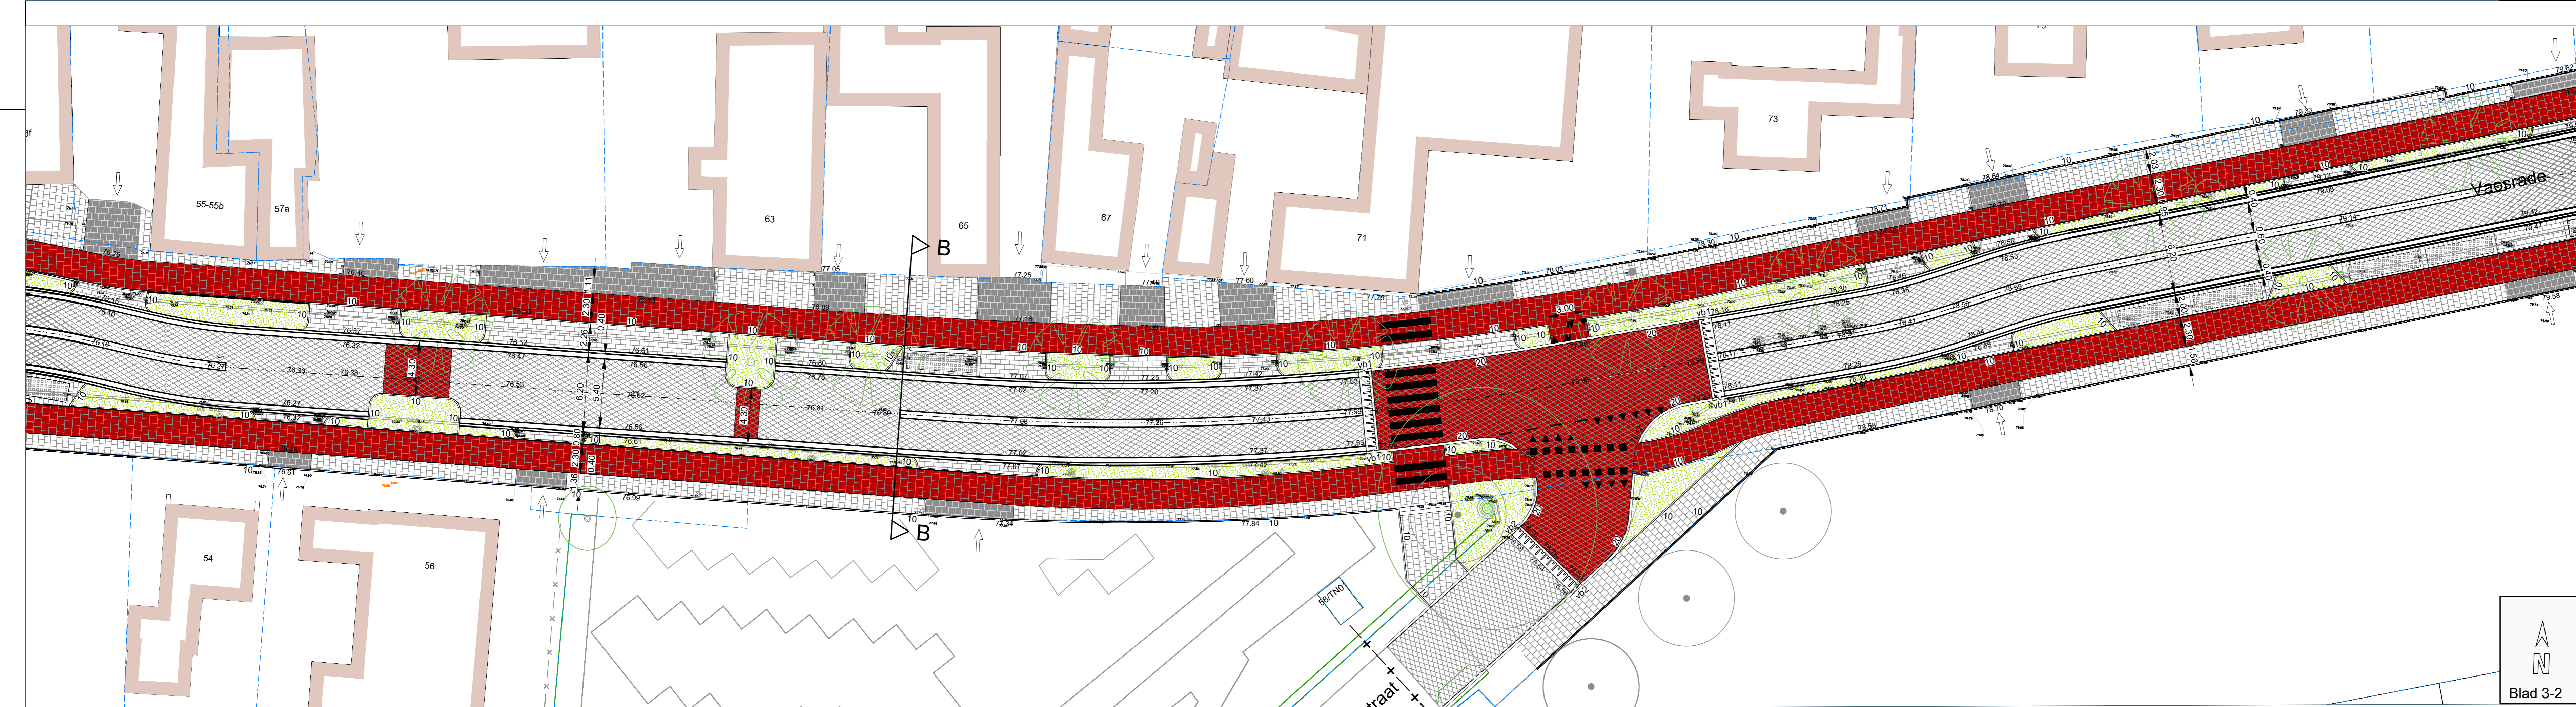

Blad 3-2

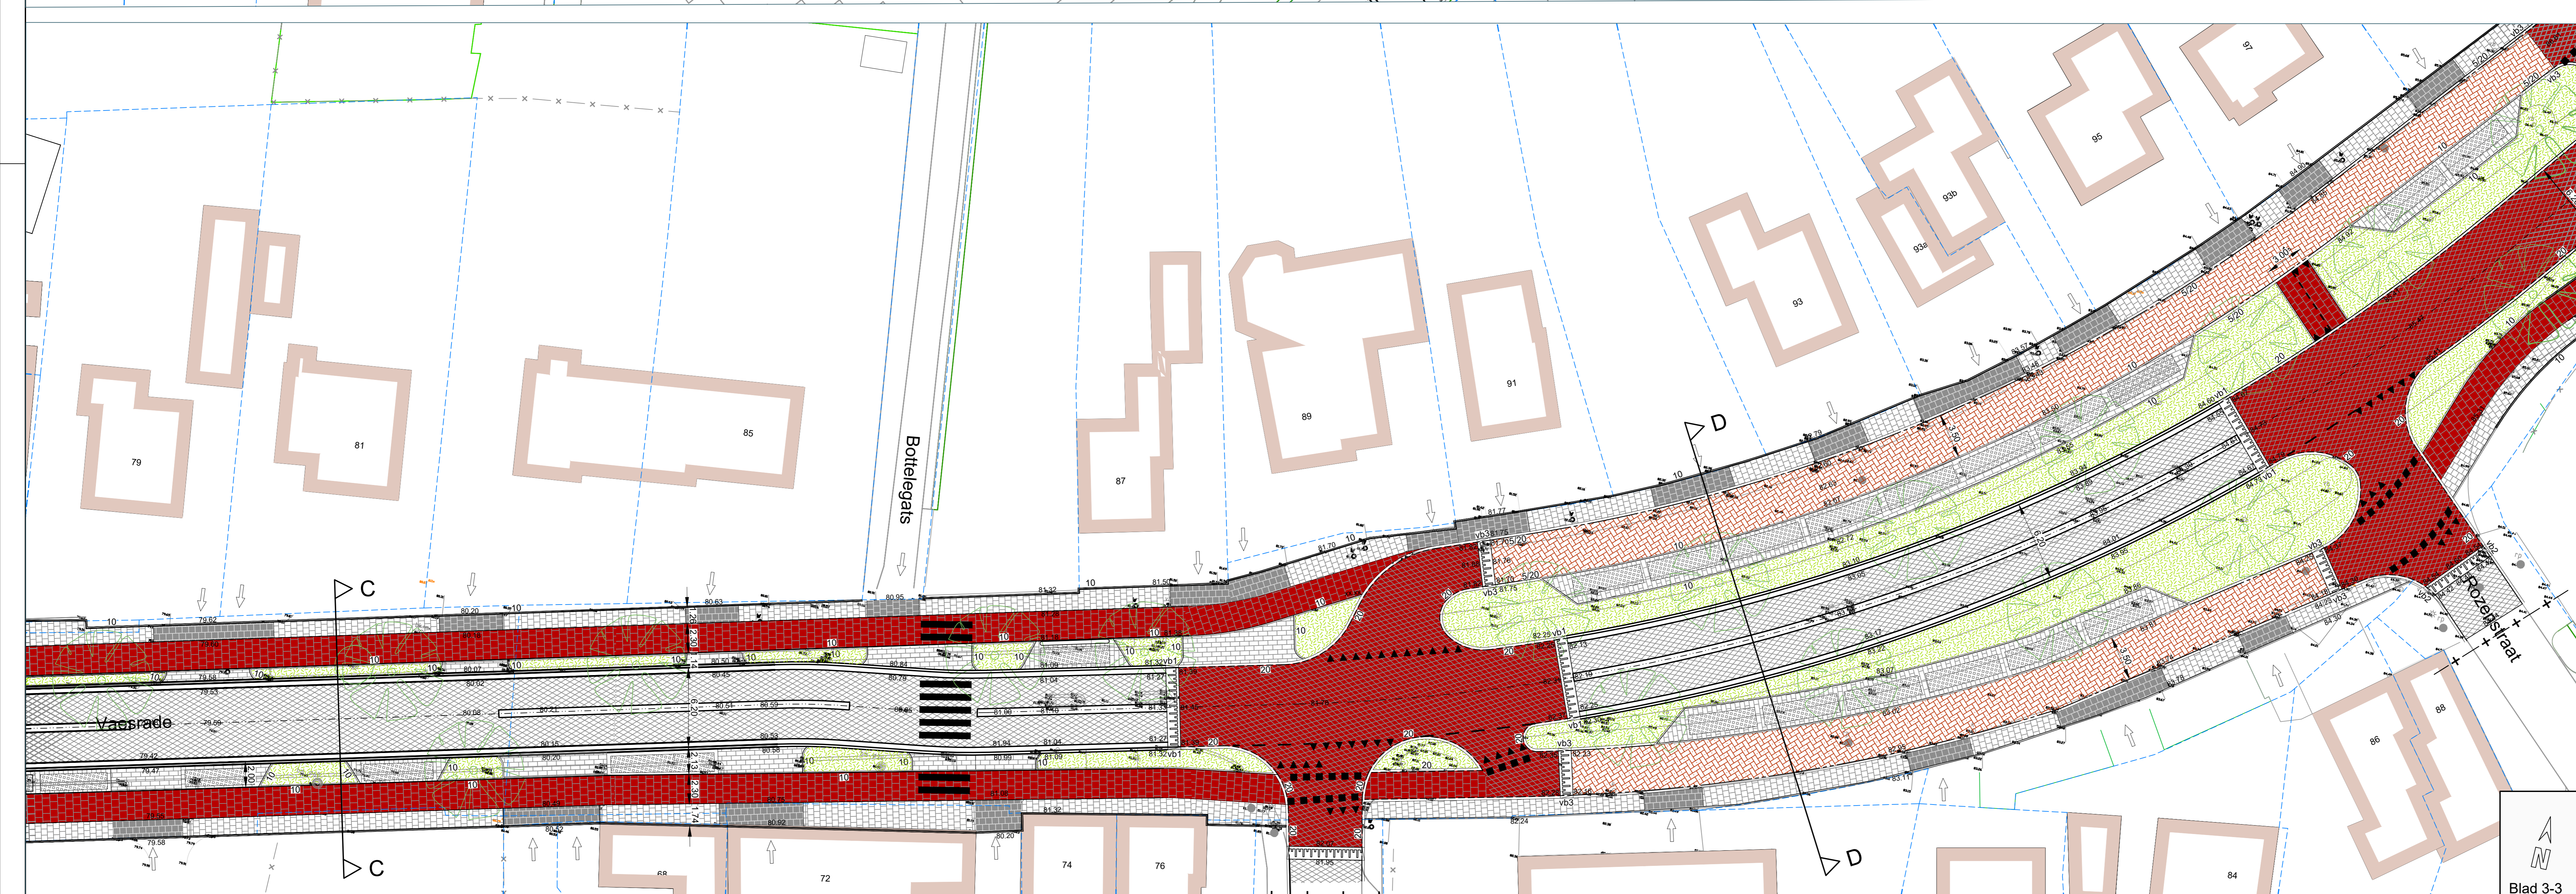

Blad 3-3

**Legenda**

- Asphalt
- Asphalt, met middenstrook asfalprint
- Asphalt, met zijstrook beton met aangestorte band
- Asphalt, kleur rood
- Straatbakstenen rood, hergebruik
- Fietspad, trottoirtegels 300x300x60 mm kleur rood, hergebruik
- Trottoir, tegels 300x300x60 mm grijs
- Parkeervak BSS kleur grijs
- Parkeervak grasbetontegels
- Inrit, betonlinkers kleur grijs
- Berm of plantvakken
- Plateau
- Opsluitband - 100x200 mm
- Trottoirband - 200x250 mm
- Trottoirband - 50/200x250 mm
- Trottoirband - 180/200x250 mm
- Verloopband - gestorte band - 200x250 mm
- Verloopband - 200x250 mm - bestaand
- Verloopband - 200x250 mm - 50/200x250 mm
- Verloopband - 200x250 mm - 180/200x250 mm
- Eindverloopband - 200x250 mm
- Nieuwe boom

**RA+**  
ingelijven

Vestiging Sittard  
Cesweg 7  
6135 KB Sittard  
046-4000 400  
ra-plus.nl

Opdrachtgever:	Gemeente Beekdaalen		
Project:	Reconstructie Vaesrade		
Onderdeel:	Definitief ontwerp		
Revisie: 8	Schaal: 1:200	Projectnr.: 24334	Tekeningnr.:
D.d. 12-09-2028	Formaat: A0	Blad 3 van 3	24334-1 DO verhardingstekening-3
Getekend: al	Gecc.: age	Dir.: P124334-1 Gem. Beekdaalen - Res. Vaesrade/Entwerp/18. Ontwerp	