


Blad 4-1

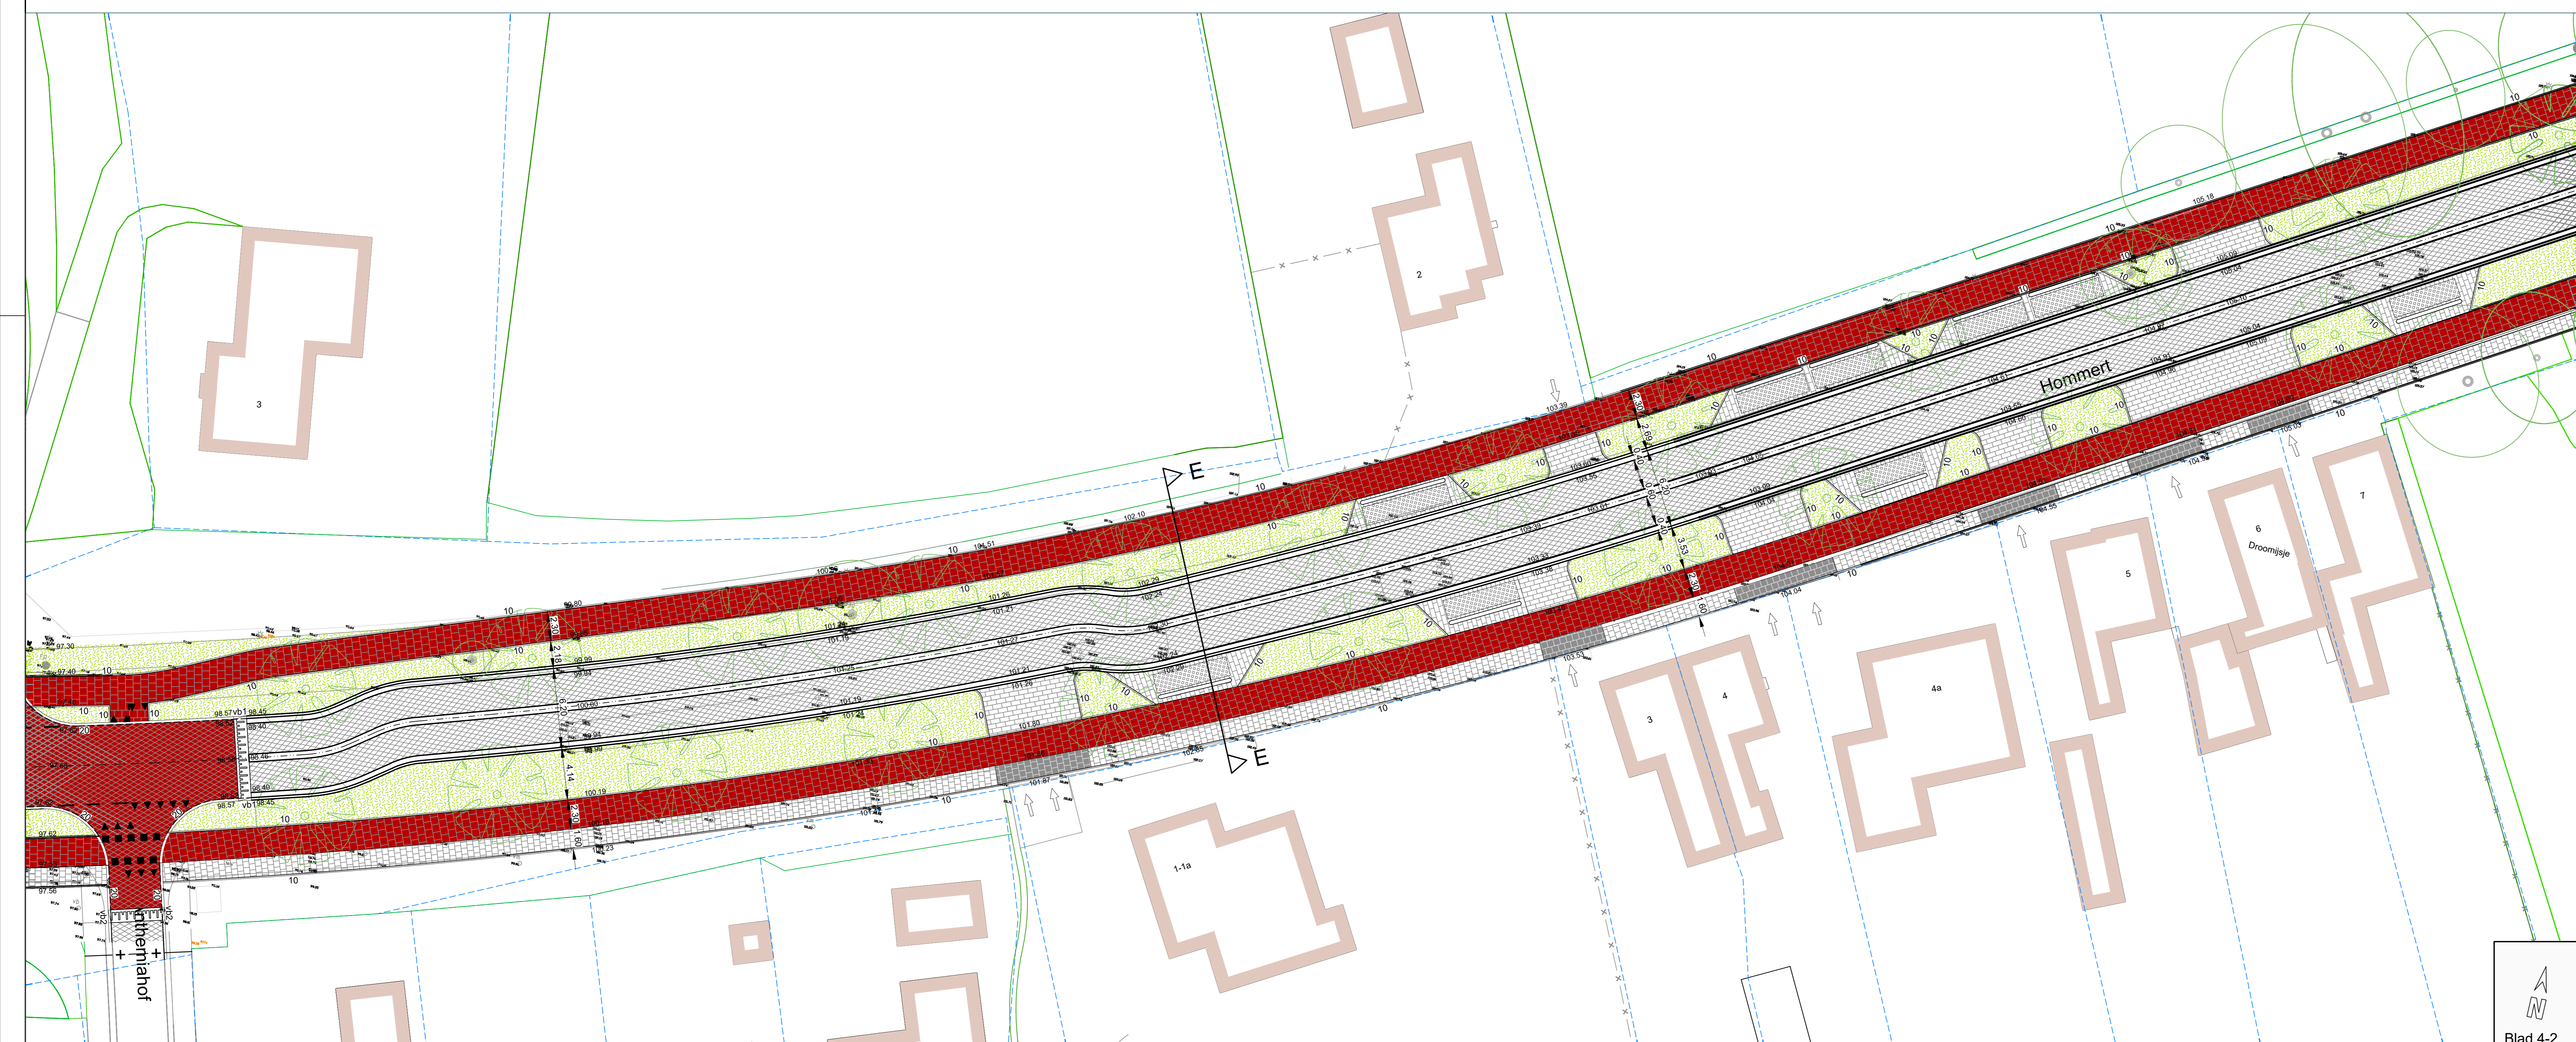

Blad 4-2

Legenda

- Asphalt
- Asphalt, met middenstrook asfalprint
- Asphalt, met zijstrook beton met aangestorte band
- Asphalt, kleur rood
- Straatbakstenen rood, hergebruik
- Fietspad, trottoirtegels 300x300x60 mm kleur rood, hergebruik
- Trottoir, tegels 300x300x60 mm grijs
- Parkeervak BSS kleur grijs
- Parkeervak grasbetontegels
- Inrit, betonlinkers kleur grijs
- Beroem van plantvakken
- Plateau
- Opsluitband - 100x200 mm
- Trottoirband - 200x250 mm
- Trottoirband - 50/200x250 mm
- Trottoirband - 180/200x250 mm
- Verloopband - gestorte band - 200x250 mm
- Verloopband - 200x250 mm - bestaand
- Verloopband - 200x250 mm - 50/200x250 mm
- Verloopband - 200x250 mm - 180/200x250 mm
- Eindverloopband - 200x250 mm
- Nieuwe boom

RA+
ingelijven

Vestiging Sittard
Geerweg 7
6135 KB Sittard
046-4000 400
ra-plus.nl

Opdrachtgever:	Gemeente Beekdaalen	
Project:	Reconstructie Vaesrade	
Onderdeel:	Definitief ontwerp	
Revisie:	A	
Schaal:	1:200	
Projectnr.:	24334	
Tekeningnr.:	24334-1 DO verhardingstekening-4	
D.d. 04-09-2028	Formaat: A0	Blad 4 van 5
Getekend: al	Gecc.: jpe	Dir.: P:\24334-1 Gem. Beekdaalen - Rec. Vaesrade\0. Ontwerp\18. Ontwerp