


Blad 5-1

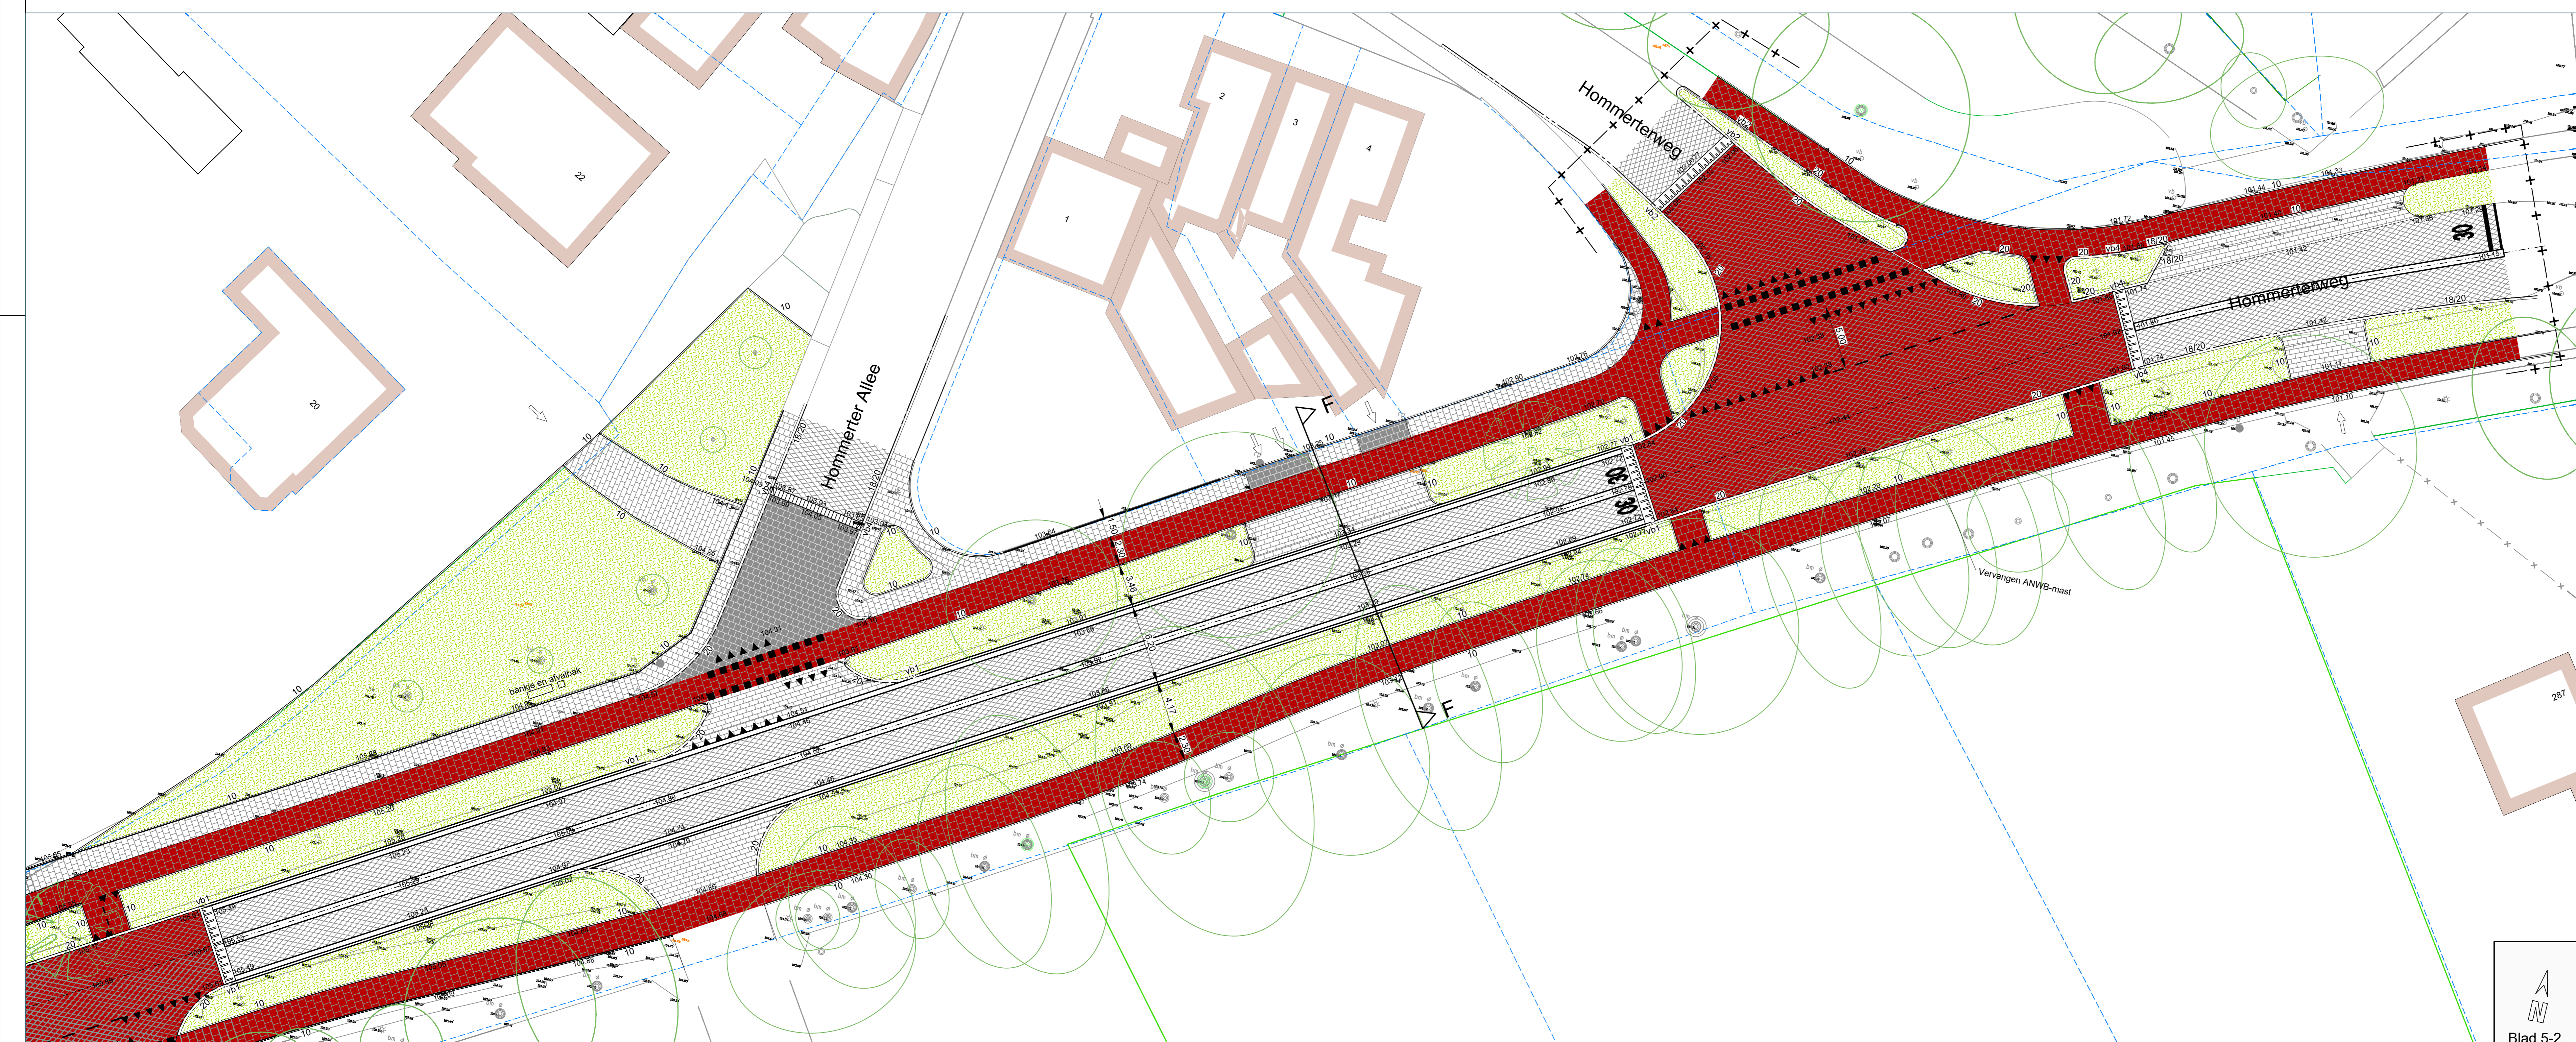

Blad 5-2

**Legenda**

	Asfalt
	Asfalt, met middenstrook asfaltprint
	Asfalt, met zijstrook beton met aangestorte band
	Asfalt, kleur rood
	Straatbakstenen rood, hergebruik
	Fietspad, tegels 300x300x60 mm kleur rood, hergebruik
	Trottoir, tegels 300x300x60 mm grijs
	Parkeervak BSS kleur grijs
	Parkeervak grasbetontegels
	Inrit, betonlinkers kleur grijs
	Berm of plantvakken
	Plateau
	Opkultband - 100x200 mm
	Trottoirband - 200x250 mm
	Trottoirband - 50/200x250 mm
	Trottoirband - 180/200x250 mm
	Verloopband - gestorte band - 200x250 mm
	Verloopband - 200x250 mm - bestaand
	Verloopband - 200x250 mm - 50/200x250 mm
	Verloopband - 200x250 mm - 180/200x250 mm
	Eindverloopband - 200x250 mm
	Nieuwe boom

**RA+**  
ingelijven

Vestiging Sittard  
Geerweg 7  
6135 KB Sittard  
046-4000 400  
ra-plus.nl

Opdrachtgever:	Gemeente Beekdaalen
Project:	Reconstructie Vaesrade
Onderdeel:	Definitief ontwerp
Revisie:	A
Da:	04-09-2028
Getekend:	nl
Schaal:	1:200
Formaat:	A0
Projectnr.:	24334
Tekeningnr.:	24334.1 DO verhardingstekening-5
Blad 5 van 5	
Dir.:	Pieter 4334 1 Gem. Beekdaalen - Rec. Vaesrade/Entworp/18. Ontwerp