


# Brunsummerstraat, Schinveld

## Definitief ontwerp

de Leuper



001

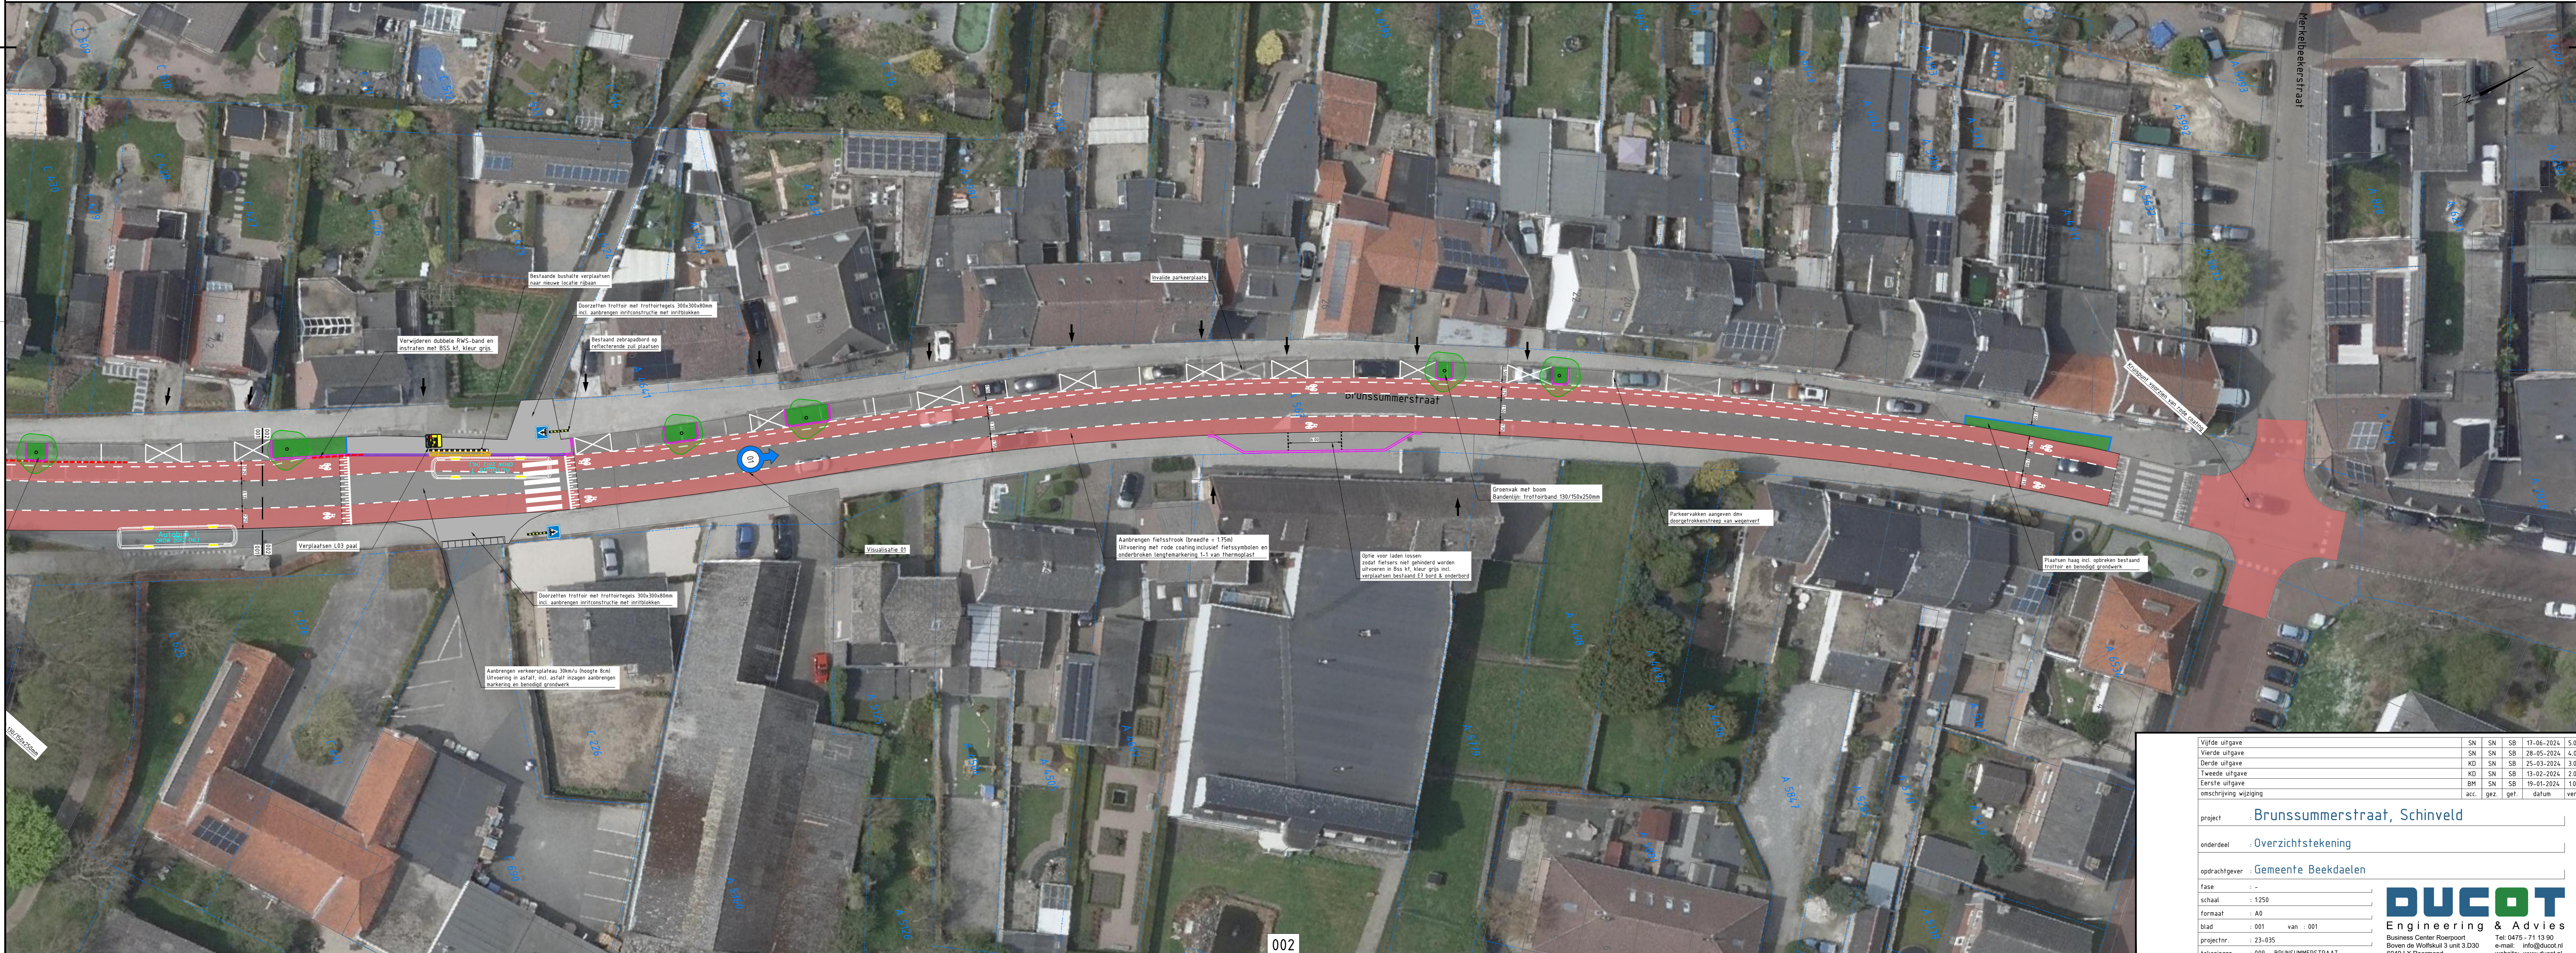

002

Vijfde uitgave	SN	SN	19-06-2024	5,0
Veerde uitgave	SN	SN	28-05-2024	4,5
Derde uitgave	KD	SN	25-03-2024	3,0
Tweede uitgave	KD	SN	15-02-2024	2,0
Eerste uitgave	DN	SN	19-01-2024	1,0
omschrijving wijziging	arc	gez	datum	ver

project: Brunsummerstraat, Schinveld  
 onderdeel: Overzichtstekening  
 opdrachtgever: Gemeente Beekdaalen

fase	-
schaal	1:250
formaat	A0
blad	00 van 001
projectnr.	23-035
tekeningsnr.	009 - BRUNSUMMERSTRAAT

**DUCOT**  
 Engineering & Advies  
 Business Center Roesport  
 Boven de Wolfskuil 3 unit 3 D30  
 6249 LX Roermond  
 Tel: 0475 - 71 13 90  
 e-mail: info@ducot.nl  
 website: www.ducot.nl