
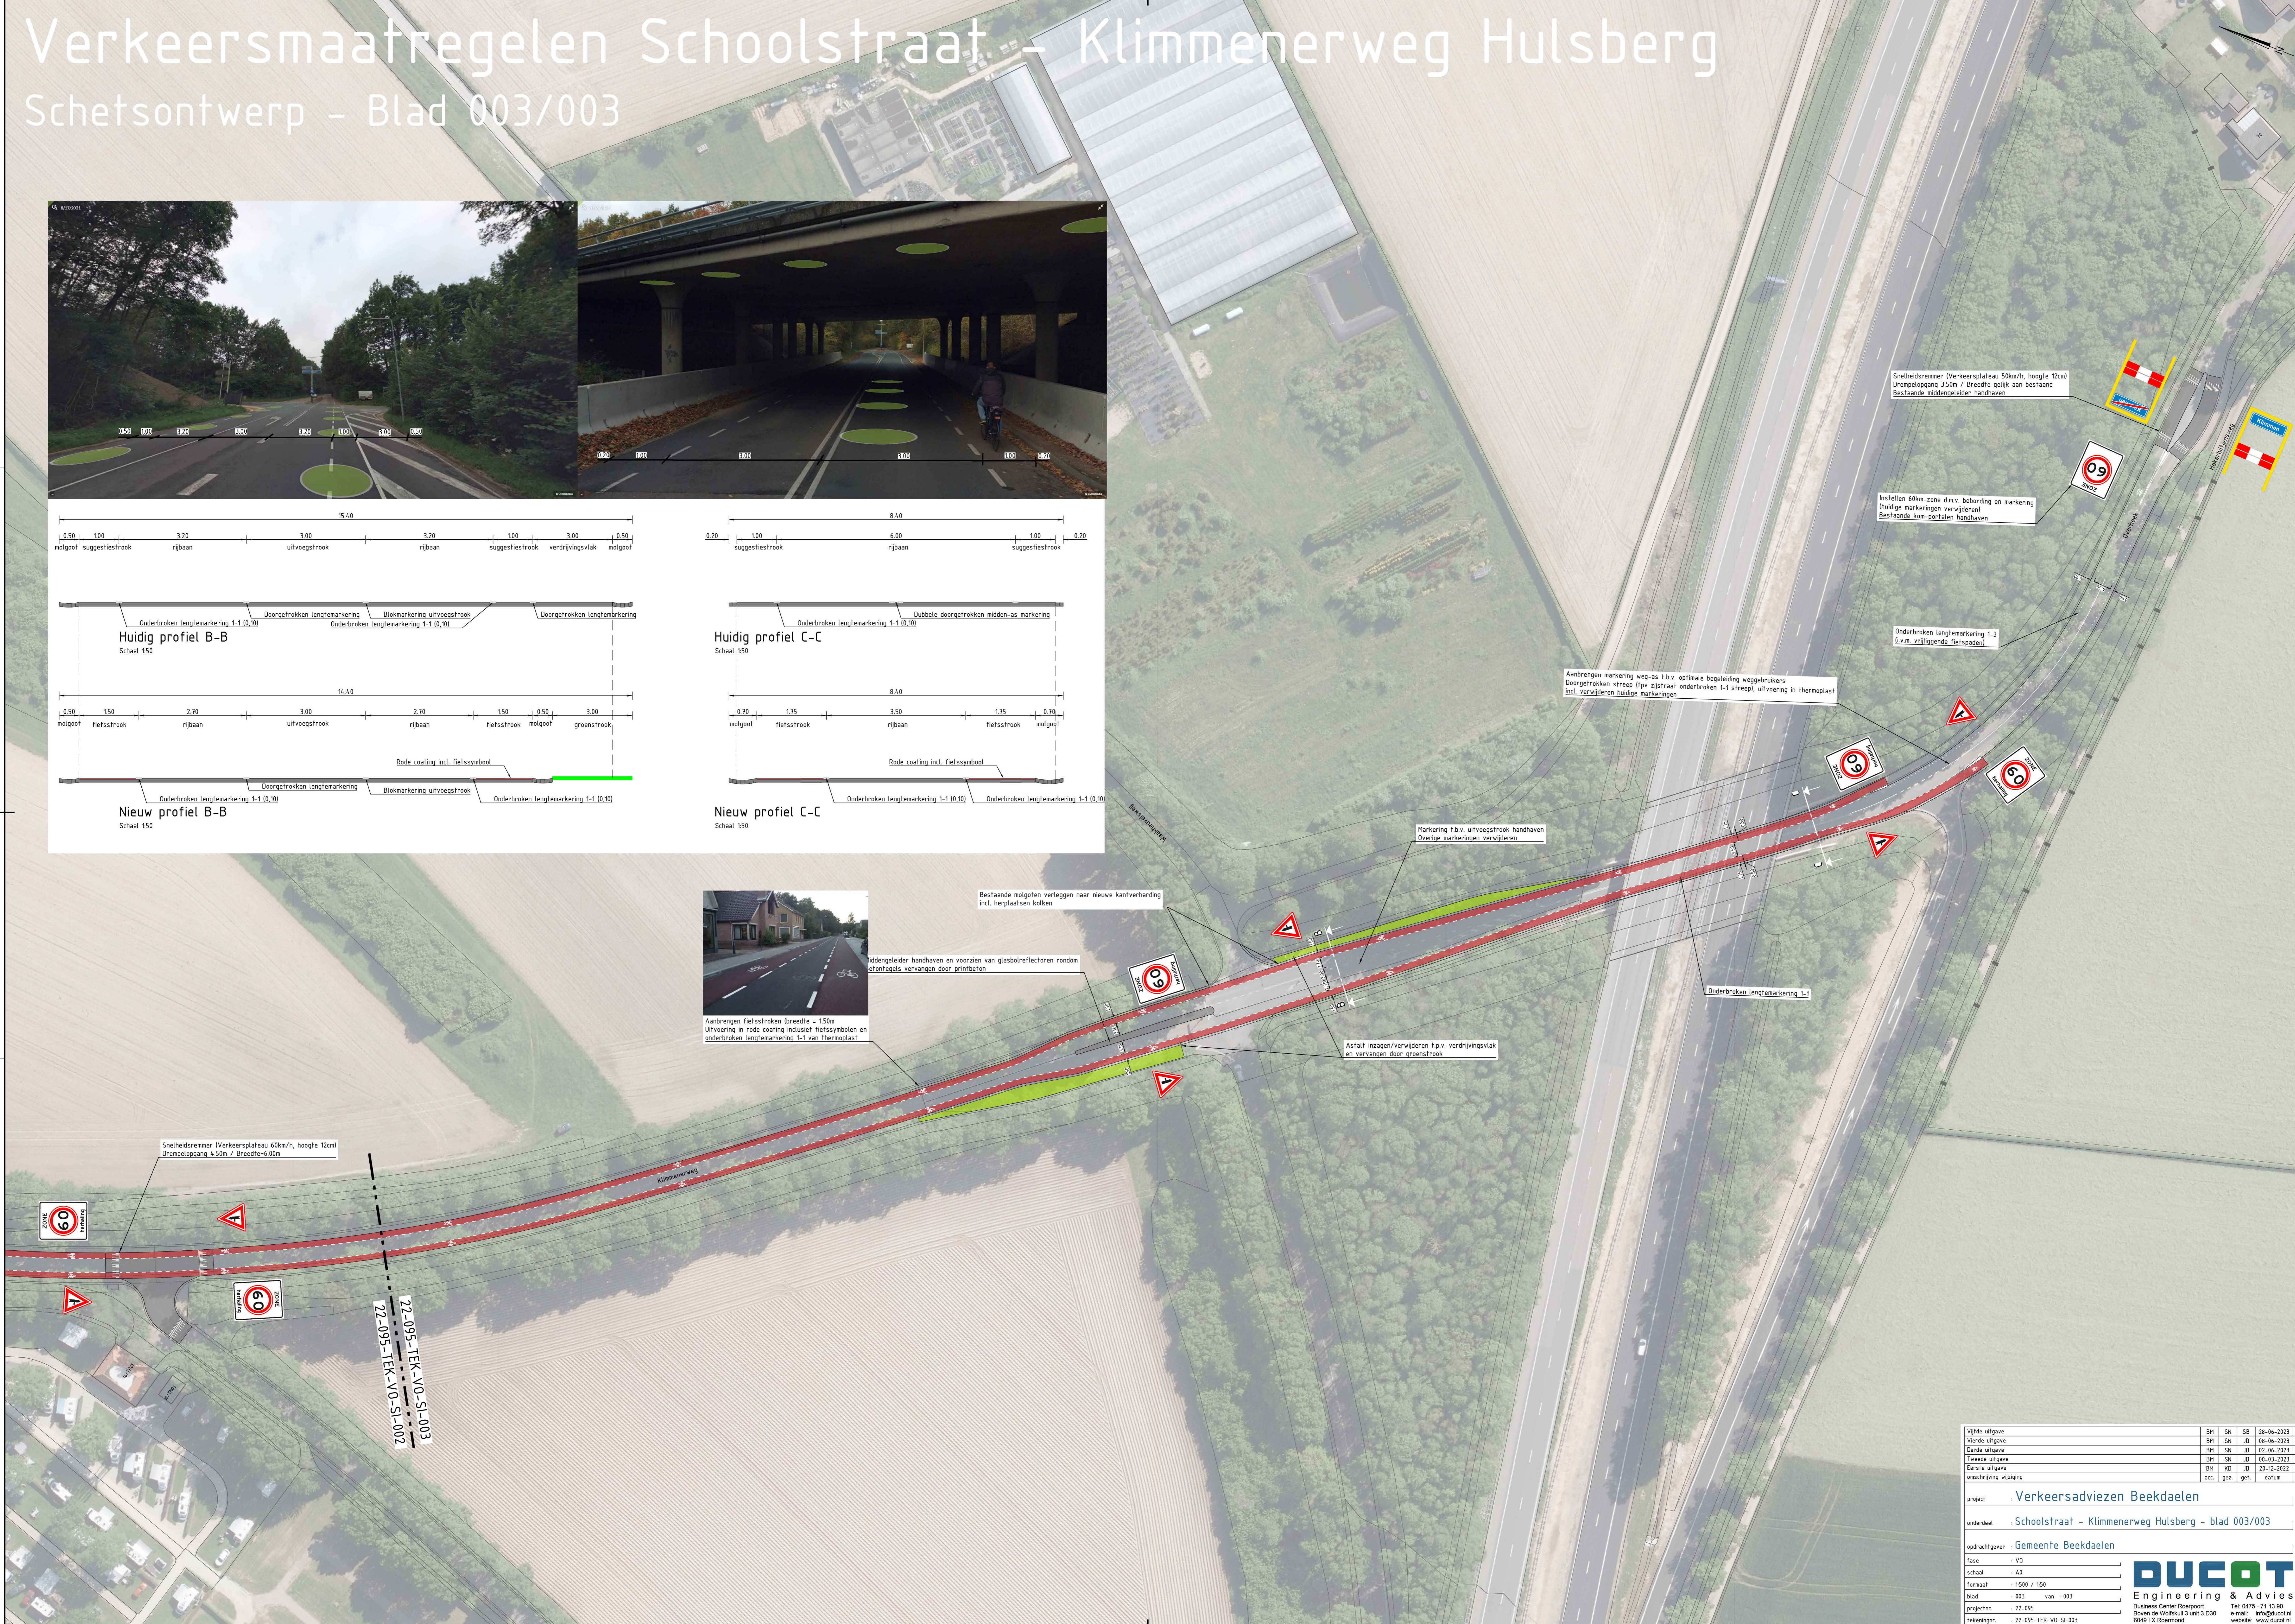


Verkeersmaatregelen Schoolstraat - Klimmenerweg Hulsberg

Schetsontwerp - Blad 003/003

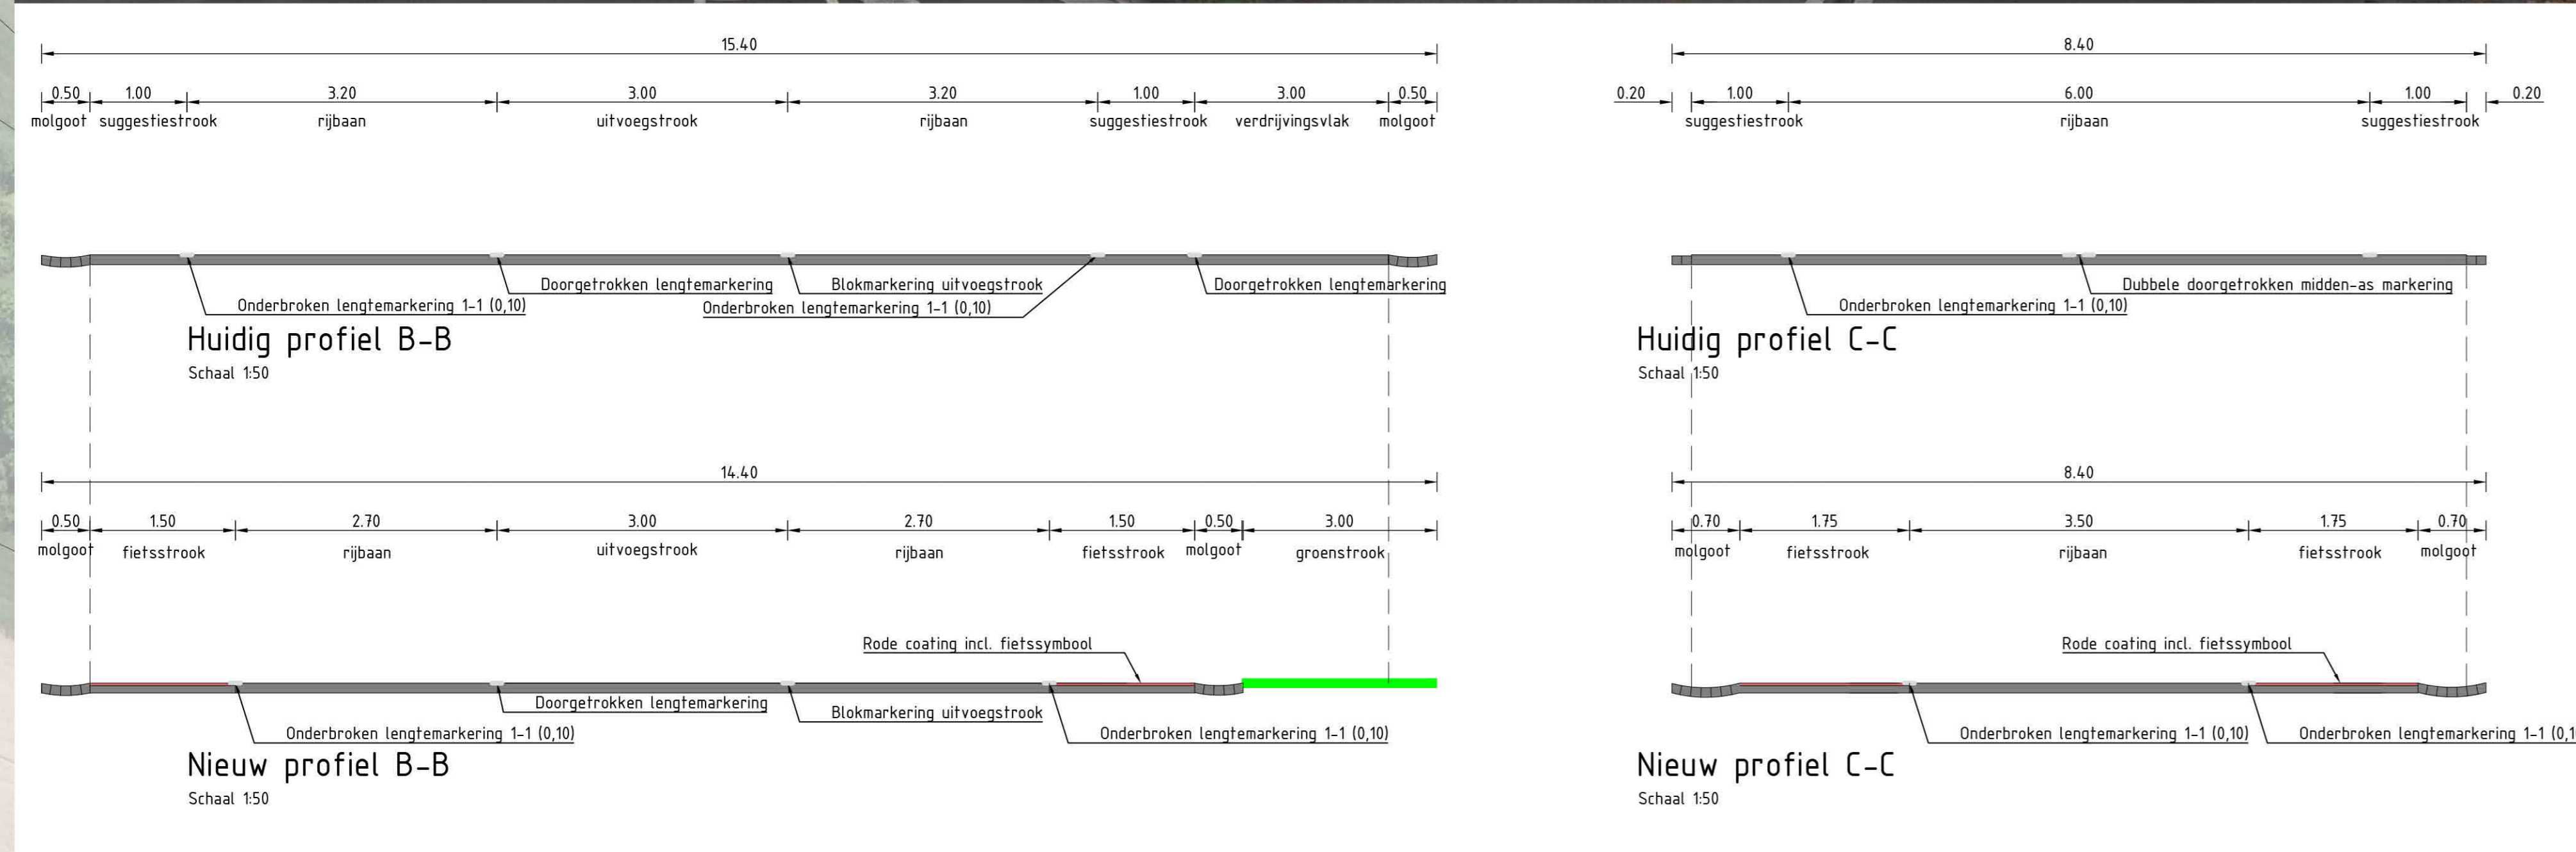

Vijfde uitgave	BH	SN	SB	28-06-2023	5,0
Verde uitgave	BH	SN	JD	08-06-2023	4,0
Derde uitgave	BH	SN	JD	02-06-2023	3,0
Tweede uitgave	BH	SN	JD	08-03-2023	2,0
Eerste uitgave	BH	KD	JD	20-12-2022	1,0
omschrijving wijziging	acc.	gez.	gef.	datum	ver.

project: Verkeersadviezen Beekdaalen
 onderdeel: Schoolstraat - Klimmenerweg Hulsberg - blad 003/003
 opdrachtgever: Gemeente Beekdaalen
 fase: VO
 schaal: A0
 formaat: 3500 x 150
 blad: 003 van 003
 projectnr.: 22-495
 tekeningenr.: 22-495-TEK-VO-SI-003

DUCCOT
 Engineering & Advies
 Business Center Floorpoint
 Boven de Wolfkui 3 Unit 3 D30
 6569 LA Roermond
 Tel: 0475 - 71 13 90
 e-mail: info@duccot.nl
 website: www.duccot.nl