


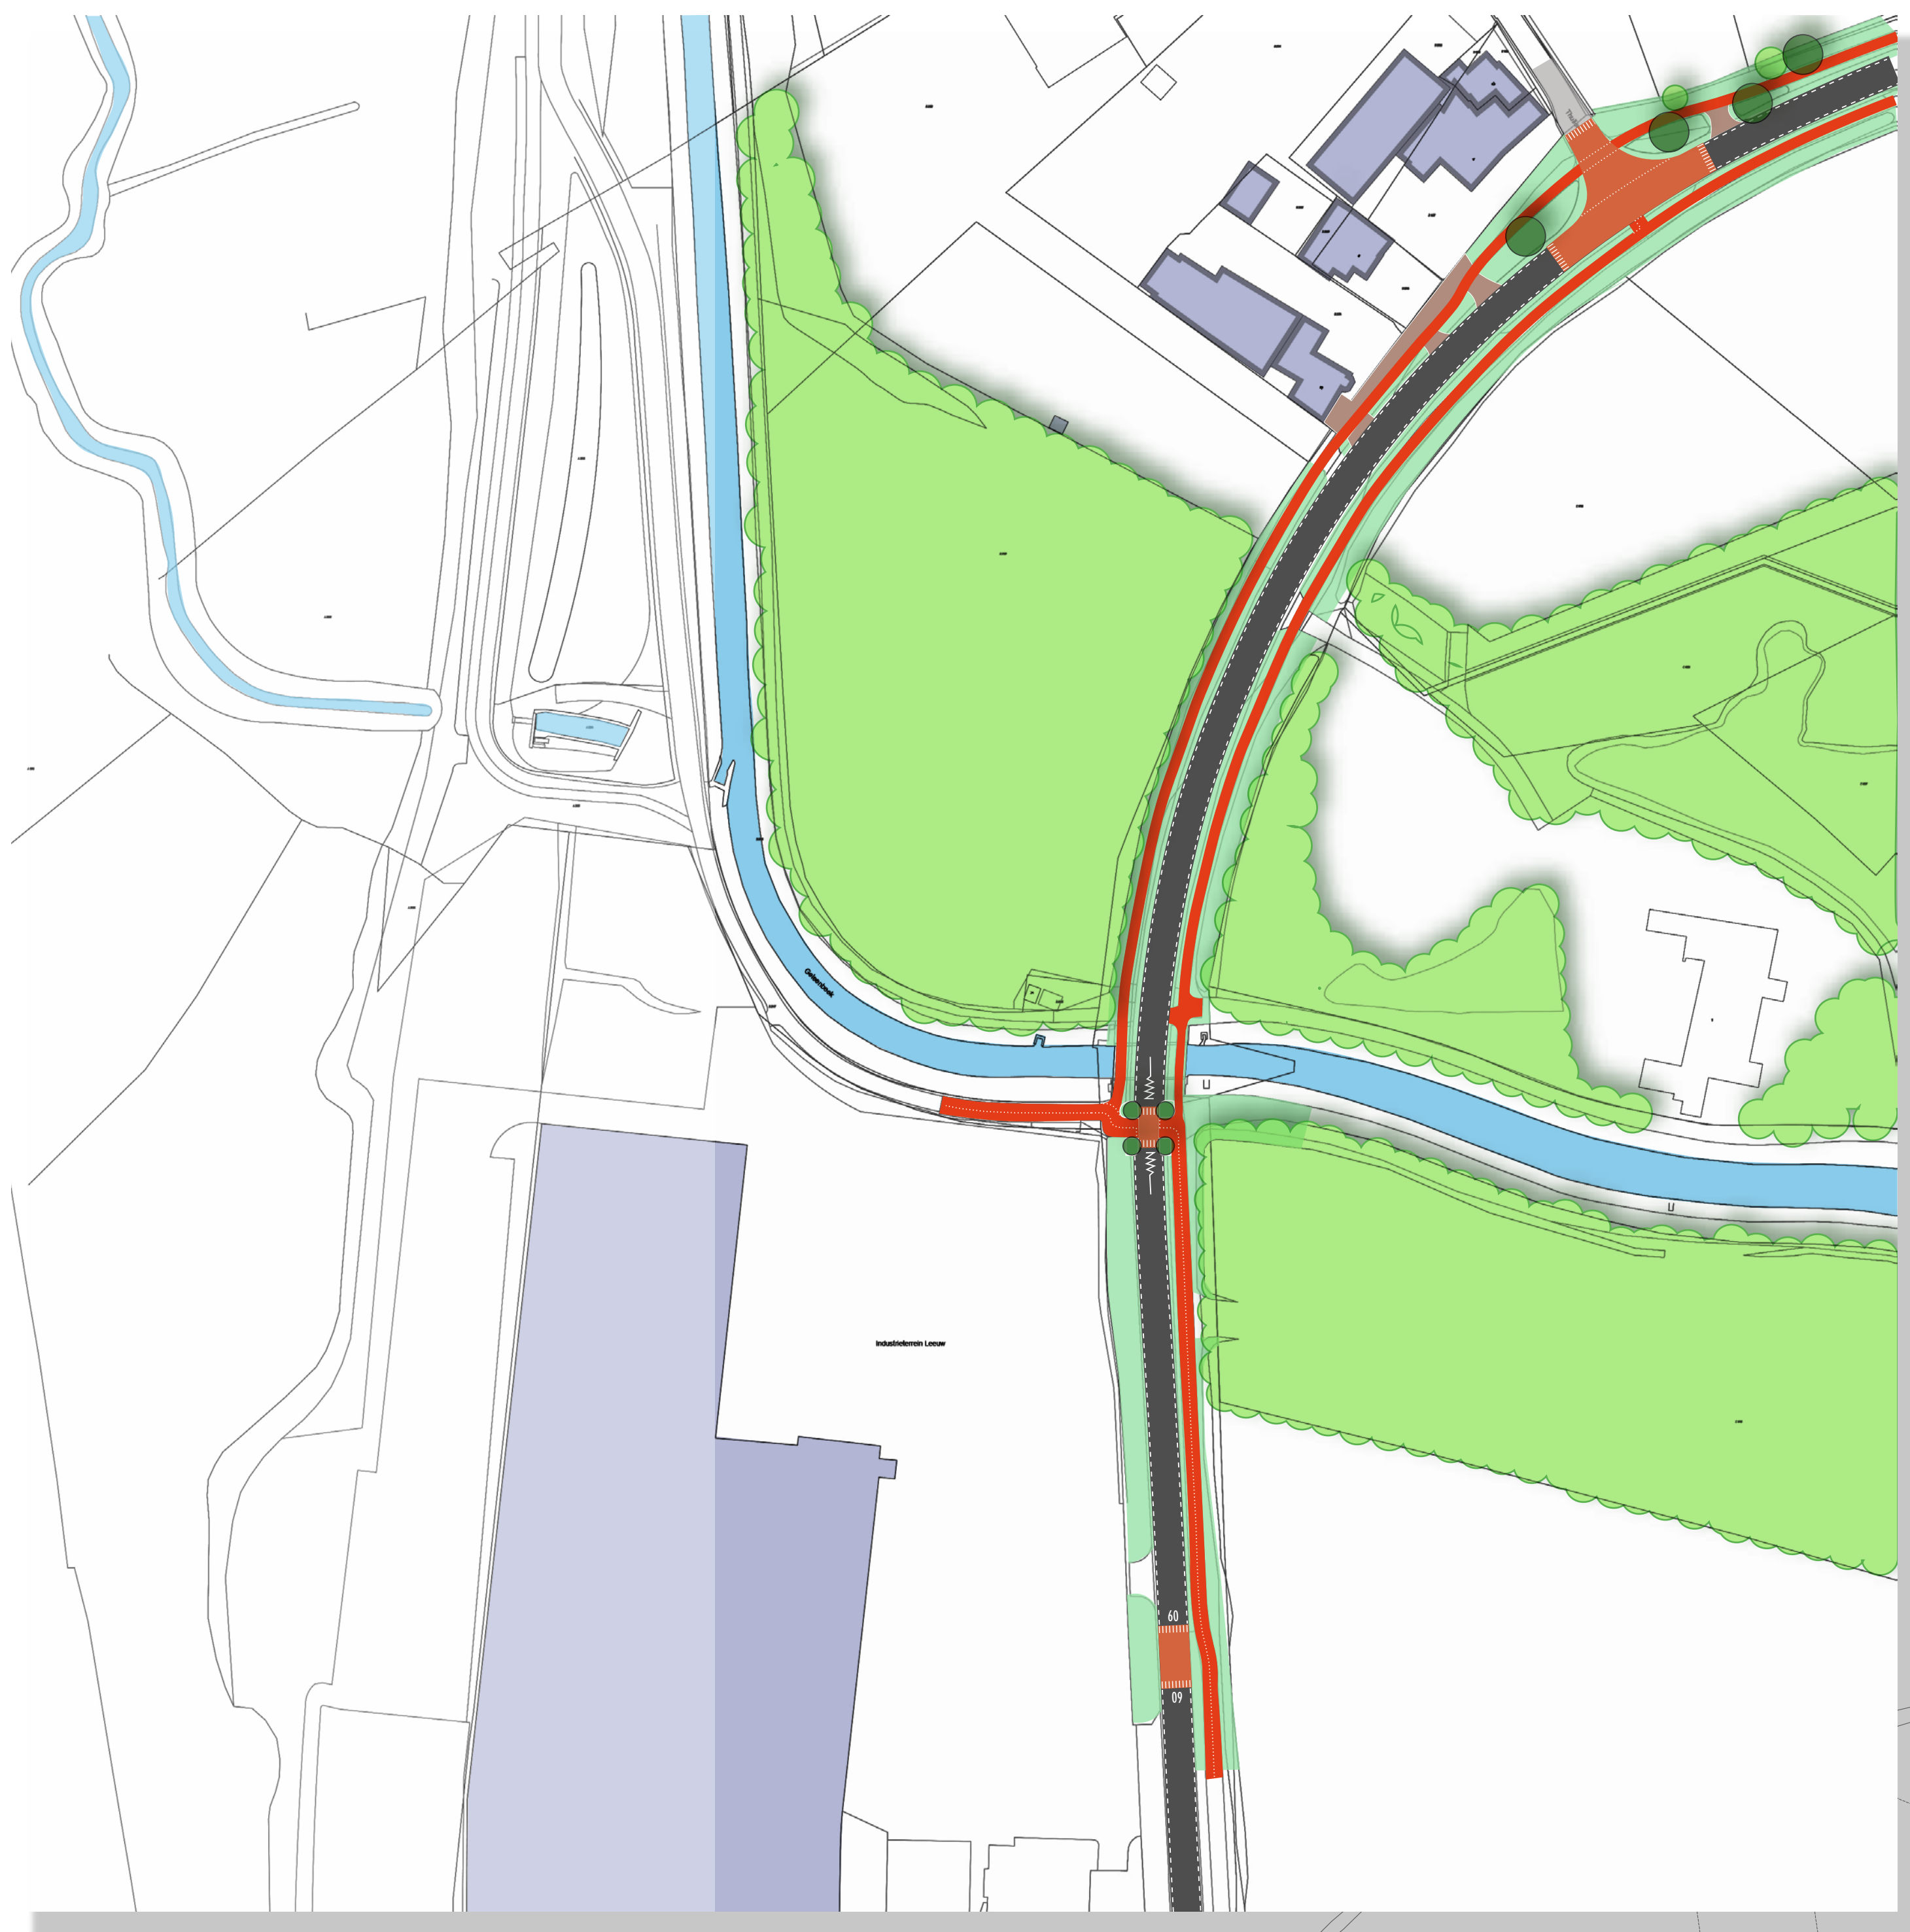

30 km / h drempel
8 cm hoog, sinusvorm

30 km / h drempel
8 cm hoog, sinusvorm



- Rijbaan, asfalt met middenstrook en zijstroken
printbeton. Totale breedte 6,2 m
- Fietspad, tegels, rood. Breedte 2,1 of 2,4 m
- Parkeervak BSS-kf, met betonruggetje
- Parkeervak, grasbeton, met betonruggetje
- Uitrit; betonklinkers, kf
- Trottoir, tegels. Breedte variabel.
- Ventweg, BSS-kf, rood. 3,5 m breed
- Plateau, drempel
BSS-kf, bruin
- Berm of plantvakken, n.t.d.
- bestaande bomen (indicatief)
- nieuwe bomen
- te verwijderen bomen

RA⁺
ingenieurs

Herinrichting wegen Vaesrade - Hommert
Gemeente Beekdaelen

Voorlopig Ontwerp
Voorkeursvariant (met enkele rijbaan)

28 mei 2025 (TPI) aanpassing: 26-6-2025 (TPI)
24334.1 schaal 1: 1.000

0 100 200

