

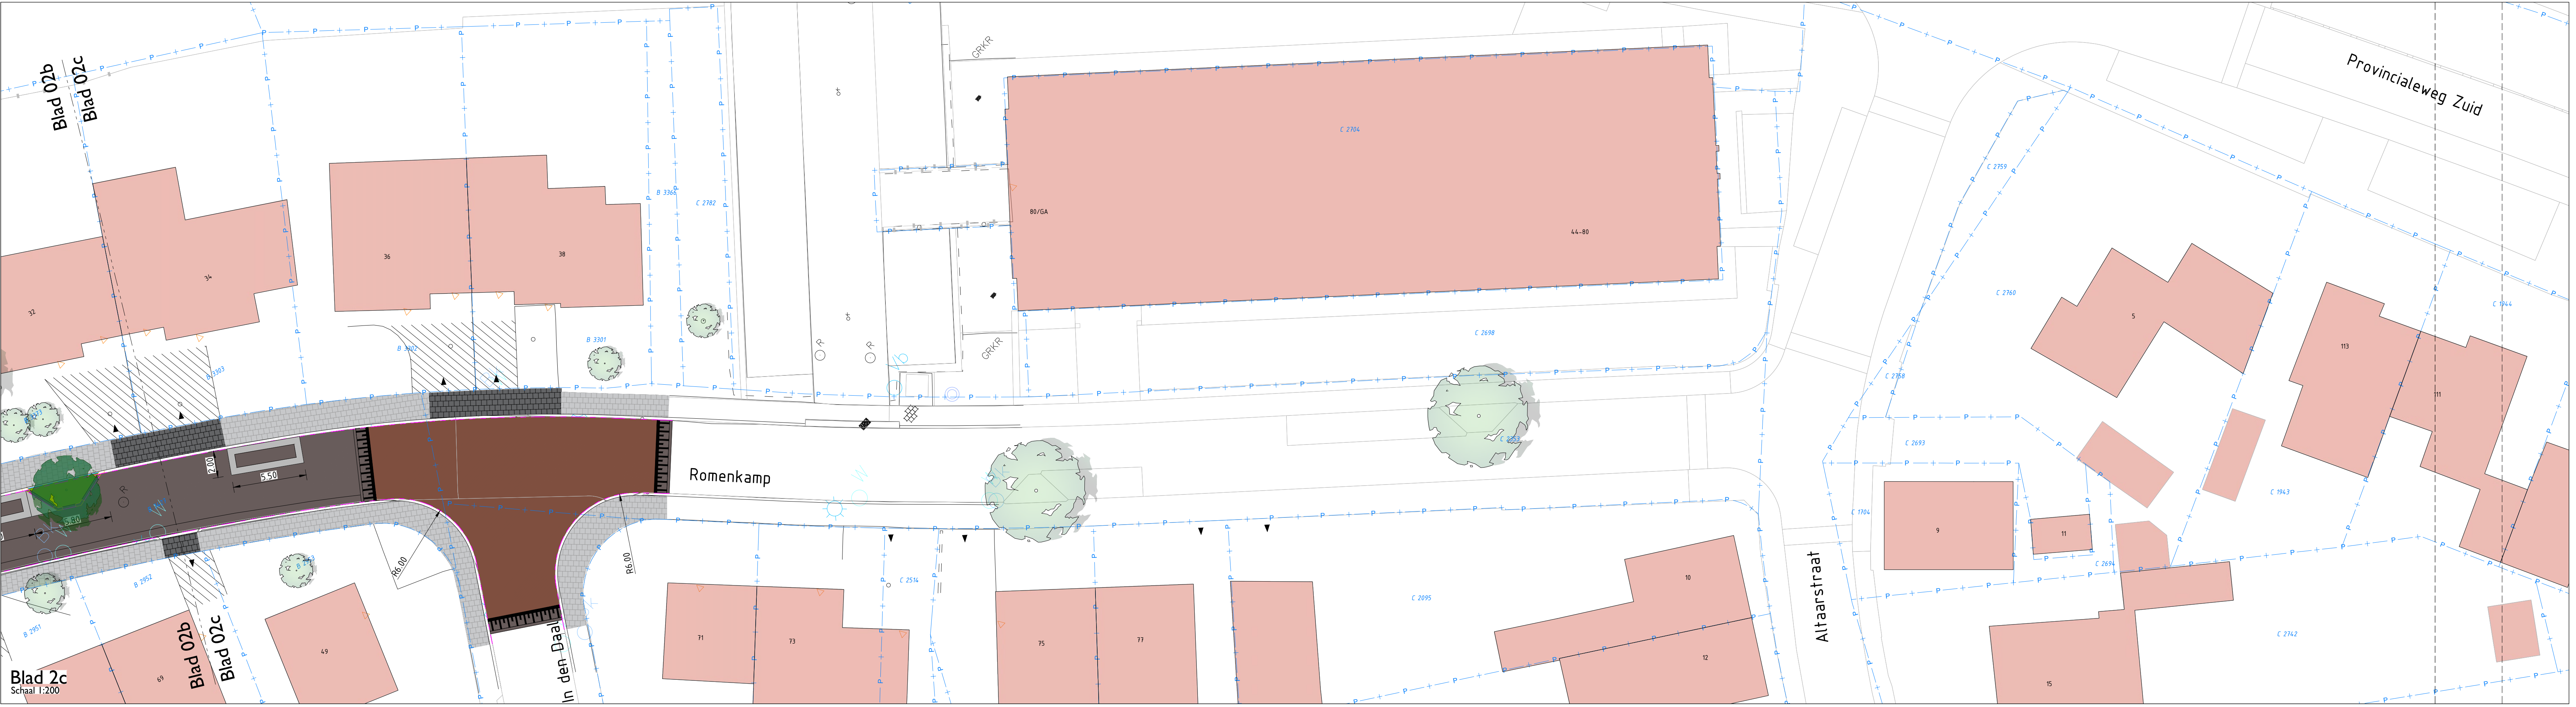


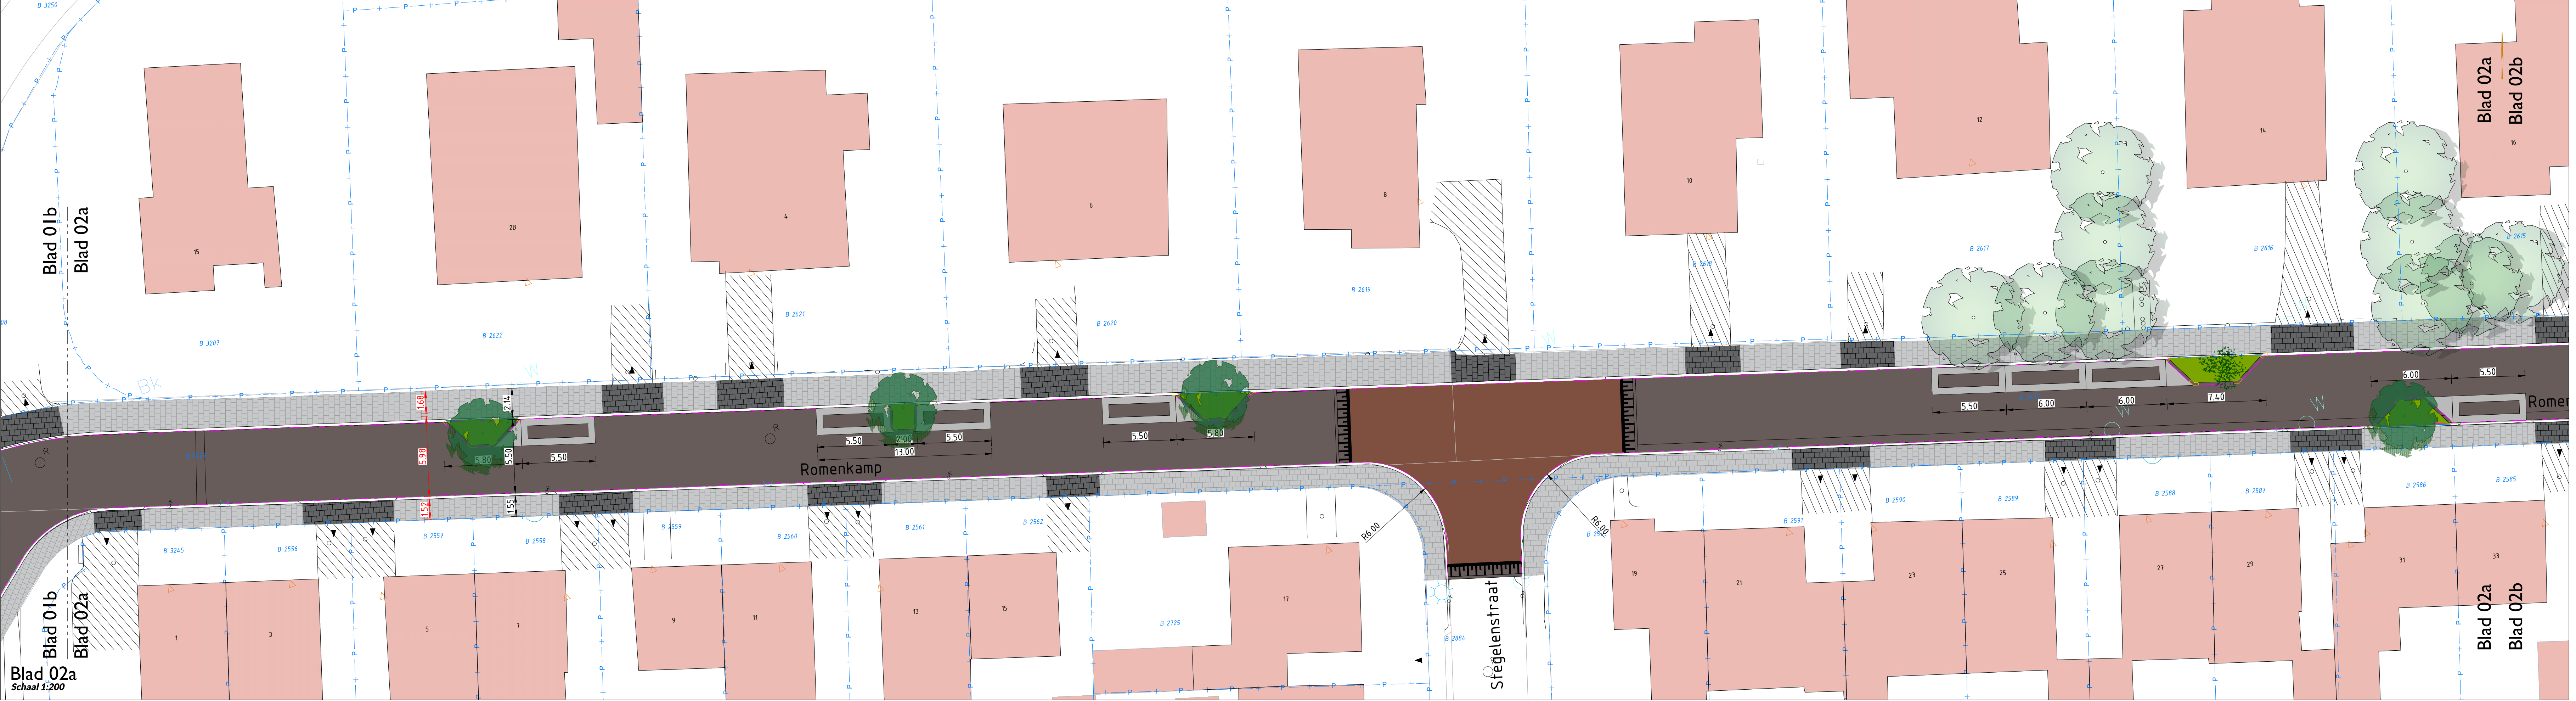

- LEGENDA**
- Bestaande bebouwing
 - Perceelgrens
 - Hoogte bestaad
 - Bestaande oprit
 - Rijbaan
 - Verkeersplaatou
 - Parkeervak
 - Trottoir
 - Trottoir ch.v. oprijten
 - Plantvak
 - Trottoirband 180 200 mm
 - RWS band 190 220 mm
 - Opsluitband 100x200 mm
 - Talud plaatou
 - Boom bestaad
 - Boom

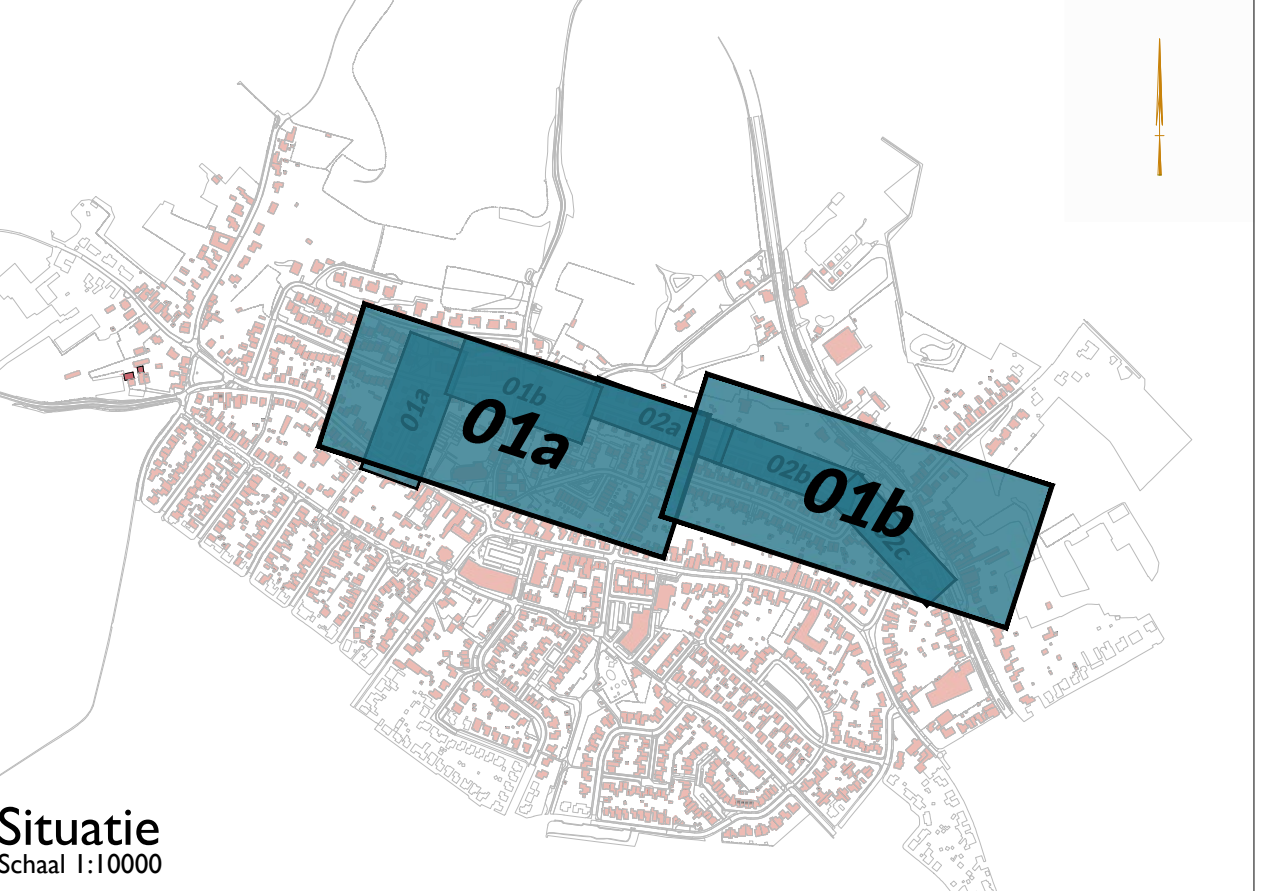

B		20-08-2025	Aanpassing ontwerp na overleg 20-08-2025	M. Mulders
NR.	DATUM	WIJZIGING	BETEKENING	
OPDRACHTGEVER		Gemeente Beekdaalen	OPGESTELD	M. Mulders
PROJECTSCHRIFING		Reconstructie Romenkamp e.o. Oirsbeek	DATUM	25-04-2025
Tekeningsschrijving		VB Verhardingsplan	BESTELNUMMER	2 IN 2
TEKENINGSDOOR		Presentatie tekening	WIJZIGING	NR.
TEKENING		2025012-V0-V02	STATUS	A
CONCEPT			VIANOVA	
			civiele techniek	