
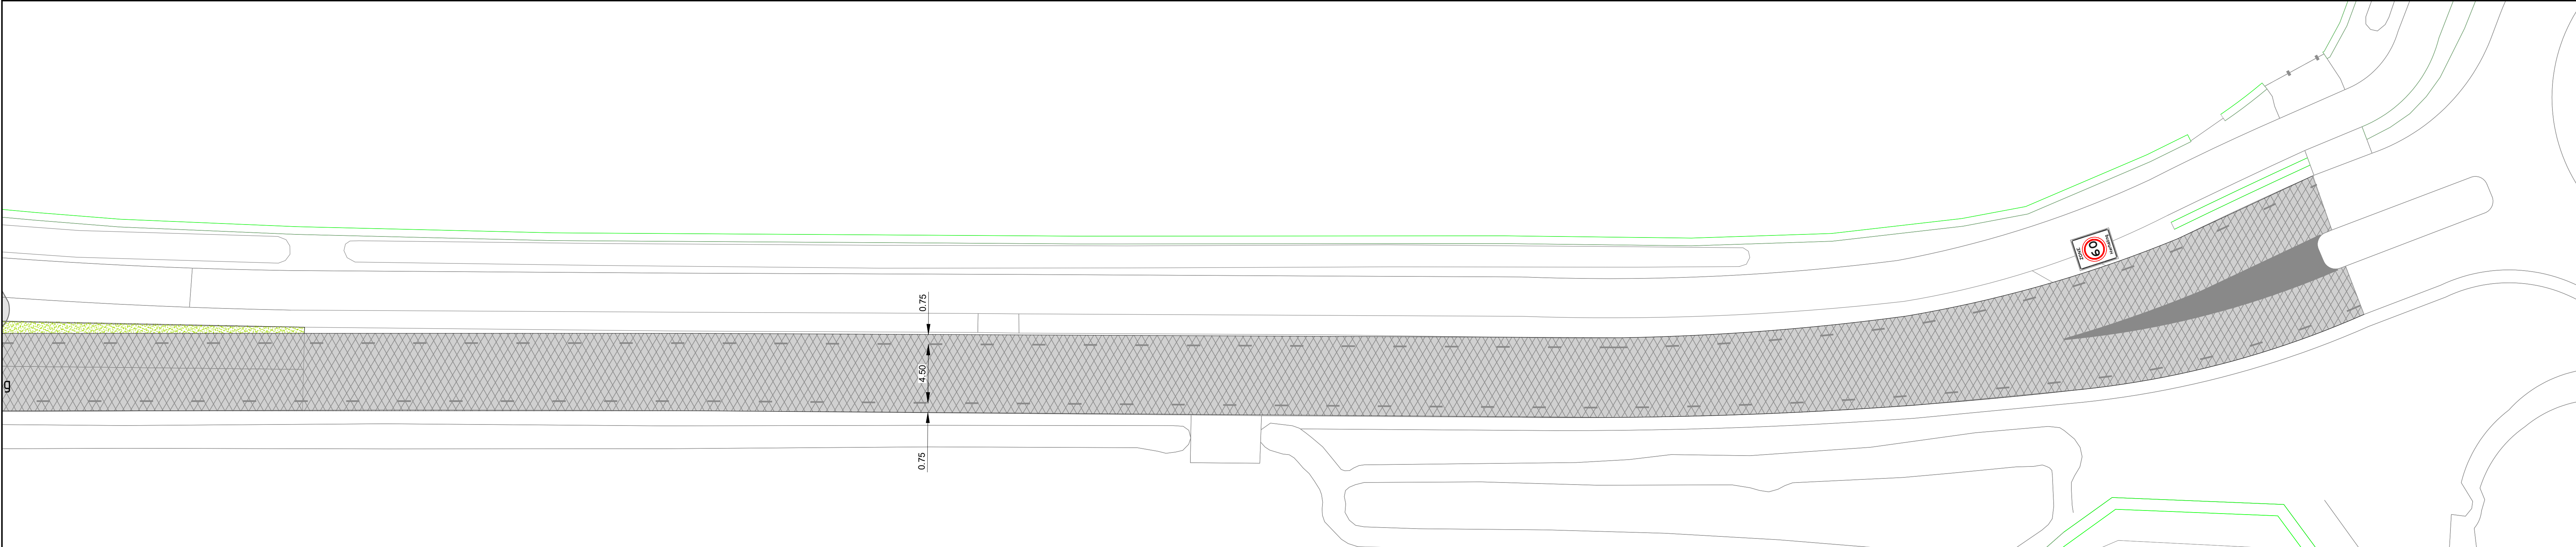


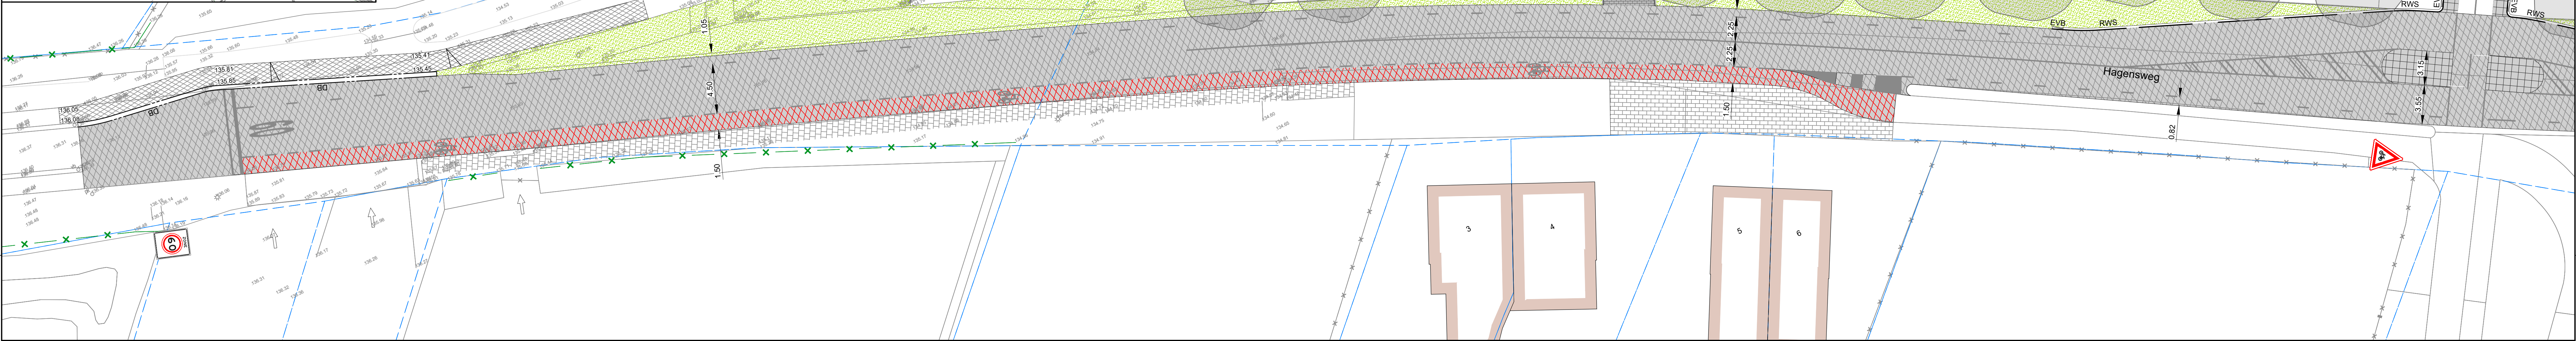

Legenda	
	Asfalt
	Asfalt inclusief rode coating
	Aanbrengen asfalt deklaag
	Aanbrengen asfalt deklaag inclusief coating
	Betonstraatstenen kf - kepeverband - kleur zwart
	Betonstraatstenen kf - elleboogverband - kleur grijs
	Betonstraatstenen kf - elleboogverband - kleur zwart
	Betonstraatstenen kf - halfsteensverband - kleur grijs
	Straatbakstenen kf - kepeverband - kleur rood-bruin
	Straatbakstenen kf - kepeverband - hergebruik
	Straatbakstenen df - halfsteensverband - kleur rood-bruin
	Betontegels 300x300x60 mm - kortverband
	Betontegels 300x300x60 mm - langverband
	Herstraten bestaande bestrating
	Groenvak
	Printbeton
	Grasbetontegels
	Halfverharding
	Gras
	Opstulband - 100x200 mm
	18/20
	Trottoirband - 180/200x250 mm
	Verlooppband 180/200x250 mm - 200 x 170 mm
	Verlooppband 180/200x250 mm - 380/400x280 mm
	Verlooppband 180/200x250 mm - 200x250 mm
	Eindverlooppband 180/200x250 mm
	Inritconstructie 7 streks straatbakstenen df
	Gootflaag - 150x300x60 mm
	Kantflaag - 2 strekken betonstraatstenen kf - zwart
	Molgoot - 5 strekken straatbakstenen kf - herstraten
	Molgoot - 5 strekken betonstraatstenen kf - herstraten
	Inritblokken - 900x500x250 mm
	Putdeksel RWA - 800x800 mm - Asfalt
	Putdeksel RWA - 800x800 mm - Elementen
	Putdeksel DWA - 800x800 mm - Asfalt
	Putdeksel DWA - 800x800 mm - Elementen
	Combiakoik
	Straattoik
	Aanzet frezen
	Blokmarkering - 0,50x0,50 m - thermoplast
	Haaienlinden - 0,50x0,50 m - thermoplast
	Markering - 1-1 strek (0,10 m) - thermoplast
	Scheiding materialen
	Nieuwe hoogte
	Haag - door derden
	Boomgroeiplaats - ca. 20 m3
	Nieuwe boom - door derden

RA+
replanneus

Vestiging Sittard
Geeuweg 7
6135 KB Sittard
046-4009-400
ra-pl.nl

Opdrachtgever:	Gemeente Beekdaalen	
Project:	Reconstructie Bekerbaan	
Onderdeel:	Bestekening Verharding	
Revisie: A	Schaal: 1:200	Projectnr.: 23355
d.d. 13-05-2025	Formaat: A0	Tekeningnr.: 23355.1 BTverharding01
Getekend: Cwa	Gec.: File	Dir.: P:23355.1 F21 Tekeningen