
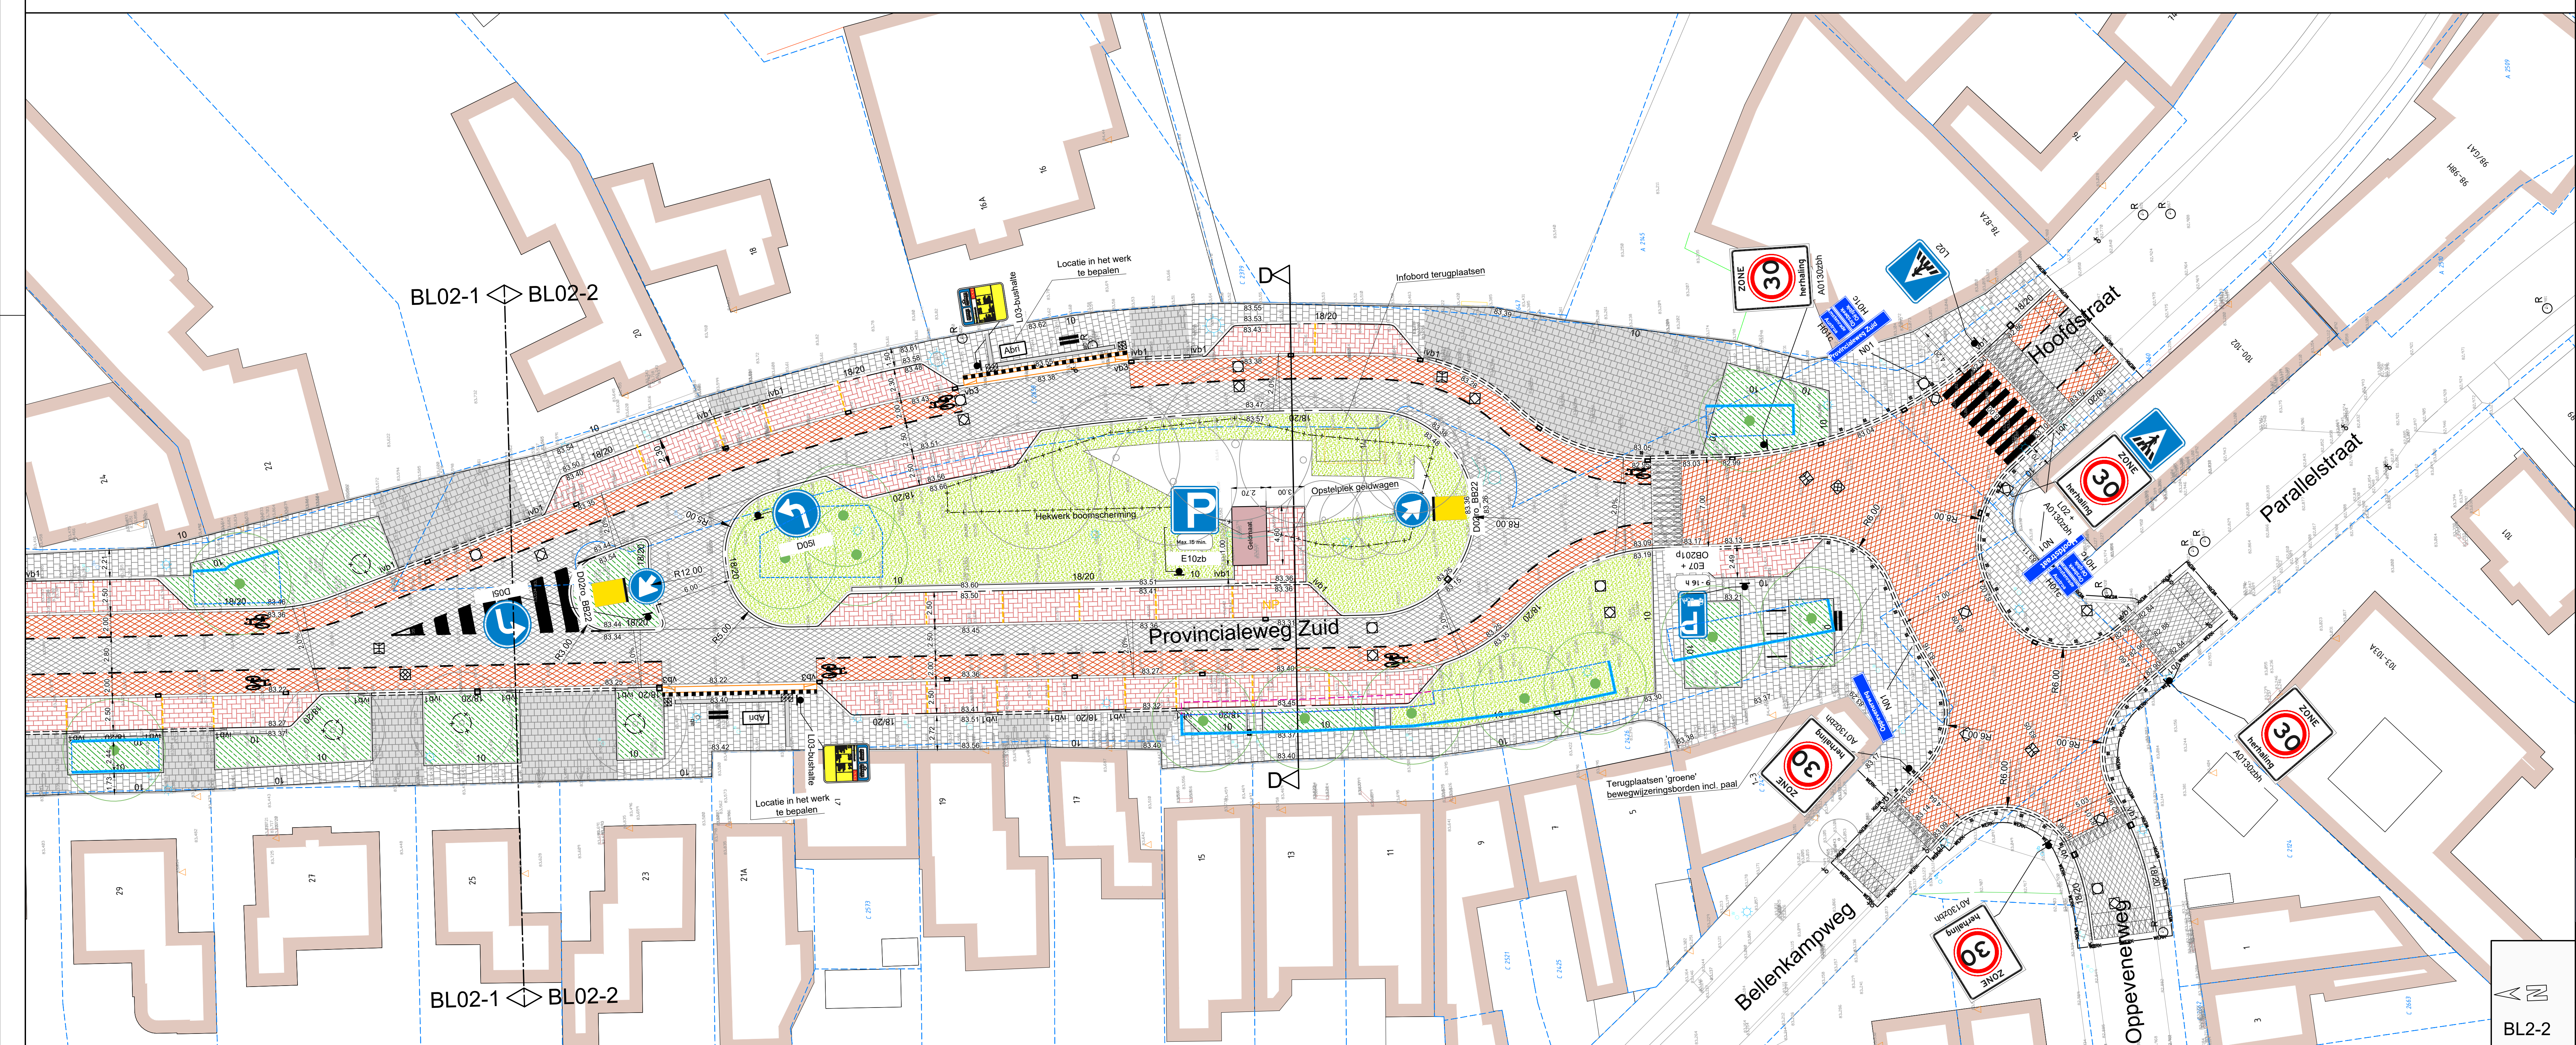


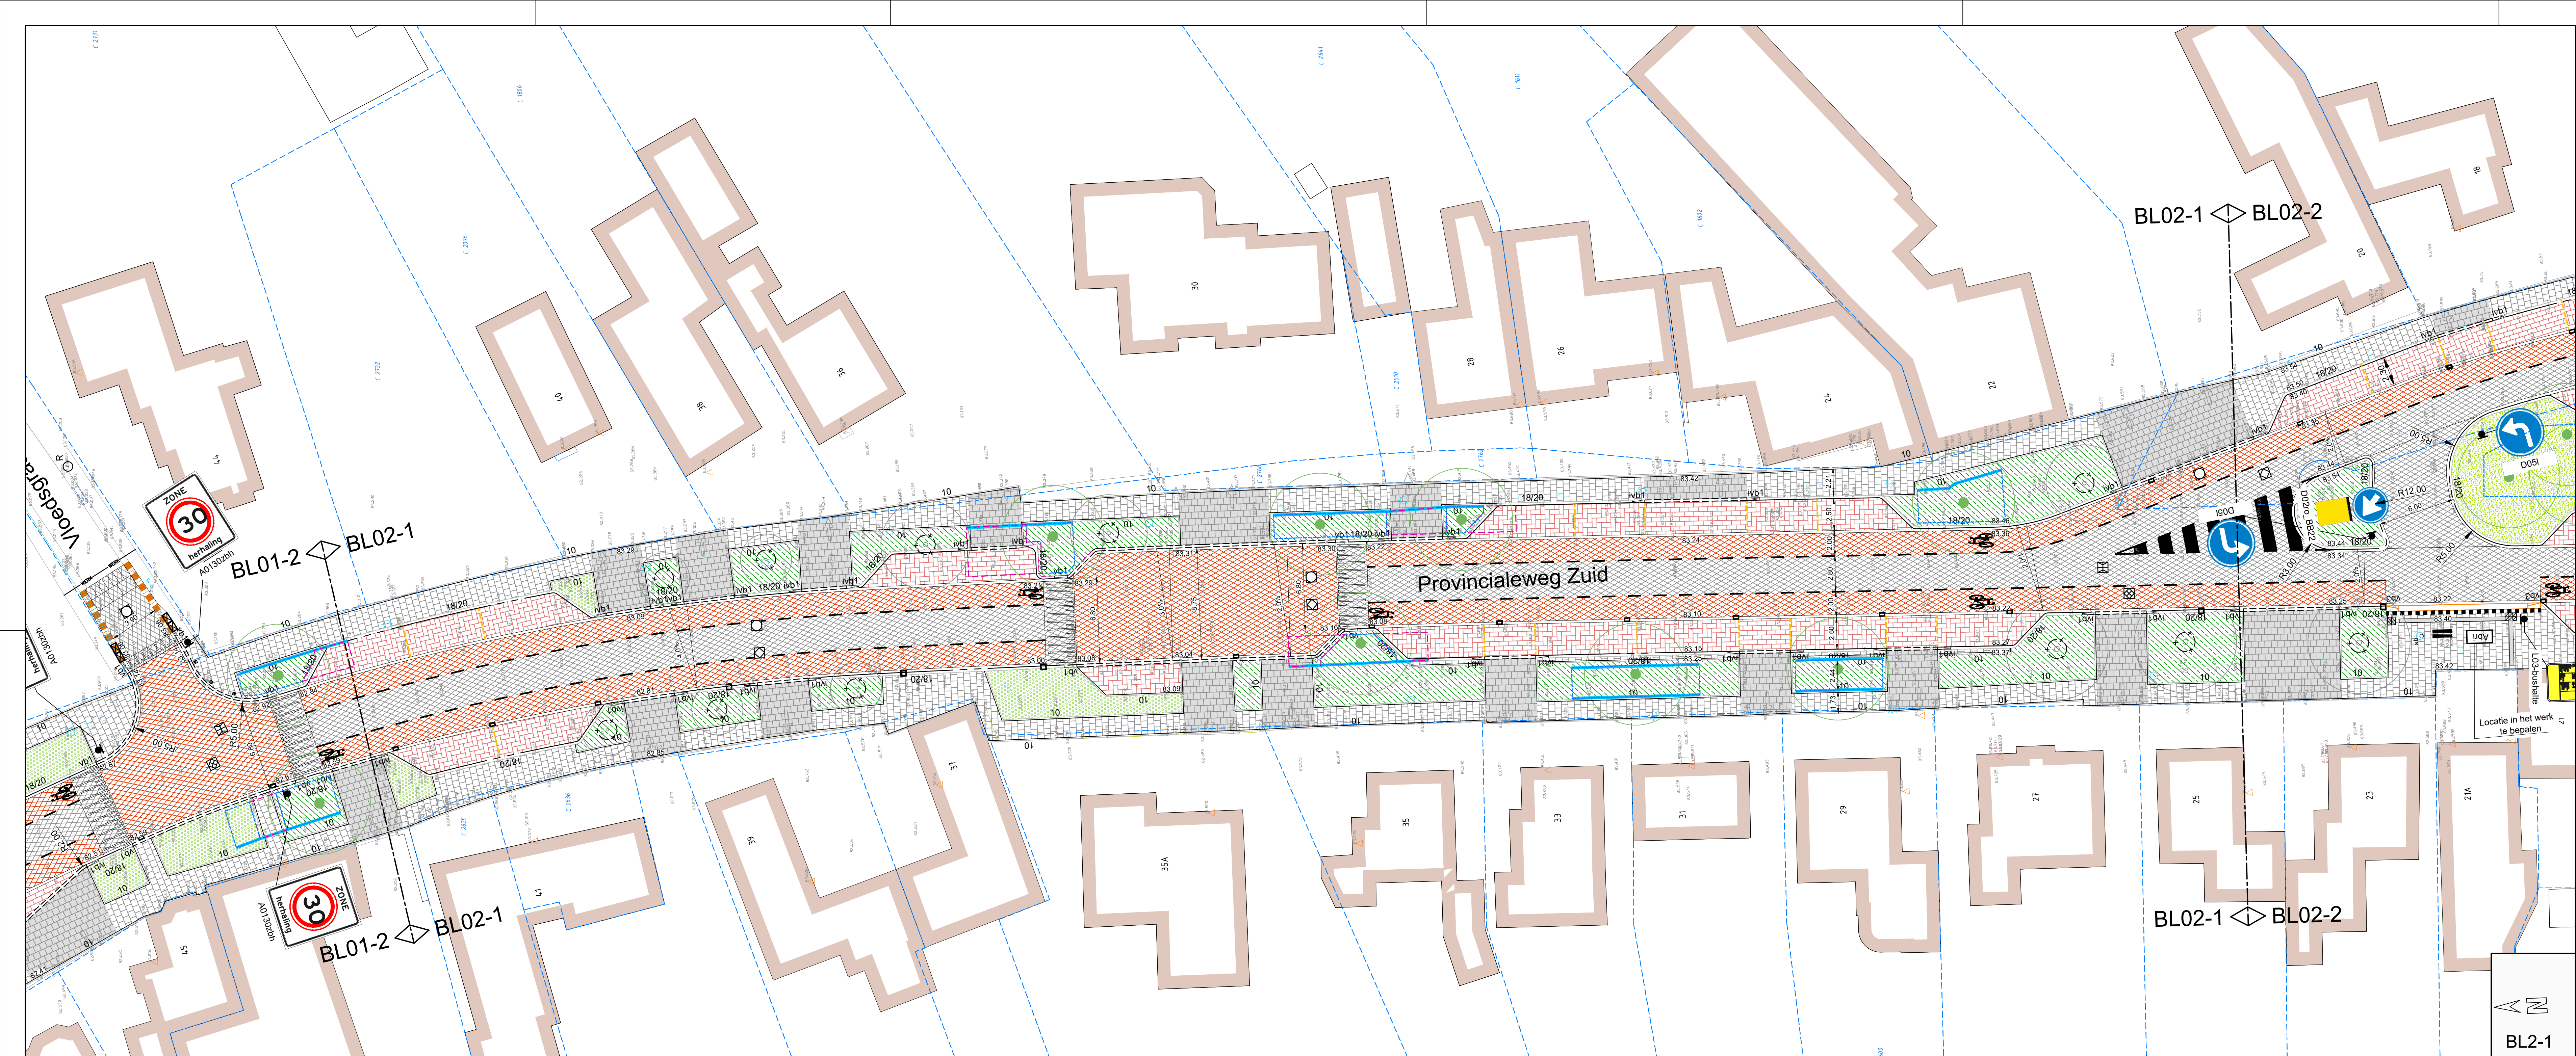

Legenda

	Asfalt - ribbaan
	Asfalt fietstrook & plateau, rode coating Posselhi, Thermoflex RWB
	Betonstraatsloten kf - elleboogverband - kleur rood
	Betonstraatsloten kf - halfsteensverband - kleur rood
	Betontegels 300x300x60 mm
	Betontegels 300x300x60 mm
	Herstraten betonstraatsloten kf - keperverband
	Herstraten betonstraatsloten kf - elleboogverband
	Groenvak
	Boomplanthvak/Groenvak
	Gras
	Opslurband - 100x200 mm
	Trottoirband - 180/200x250 mm
	Gelseideband - 50/200x250 mm
	Trottoirband - 200x200 verlaagd
	Inritverloopband - 180/200x250 mm - 200x200 mm verlaagd
	Verloopband - 180/200x250 mm - 200x200 mm
	Verloopband - 50/200x250 mm - 200x200 mm
	Verloopband - 1000x40x330/270 mm
	Busband, incl. zwart + wit tegels
	Kantlaag - 2 strekken betonstraatsloten kf - heide
	Molgoot - 3 strekken betonstraatsloten kf - heide
	Molgoot - 5 strekken betonstraatsloten kf - heide
	Aanzet frozen
	Parkeervak scheiding - 1-1 strek betonstraatssteen - kf kleur: wit
	Parkeervak blauwe zone - strek betonstraatssteen - kf kleur: blauw
	Gelseidelijn - ribbeltegel wit 300x300x60 mm (7 golven kleur wit)
	Waarschuwingsregel - noppentegel beton wit 300x300x60 mm
	Nieuwe hoogte
	Verhang
	Aanbrengen anti parkeerpaaltje
	Aanbrengen zitbank
	Aanbrengen fietsnietje
	Aanbrengen afvalbak
	Markering - 1-1 streep (0,10 m) - thermoplast
	Straatkolik 375 x 478 mm
	Combikolik 300 x 450 mm
	Bergstrassenaufsatz 494 x 780 mm
	Onderbak 520 x 520 mm, Ø160 mm uitlaat
	Putdeksel GWA
	Putdeksel RWA
	Ontluchting putdeksel GWA
	Ontluchting putdeksel RWA
	Inrit
	Aanbrengen boombescherming
	Nieuwe boom
	Werkgrens
	Kadastrale grenzen
	Bebouwing
	Geldmaat

Verklaring

- Exacte (hoogte)ligging bestaande bakken en leidingen in het werk te bepalen;
- Voor aanvang werkzaamheden maatvoering t.o.v. bestaande werk controleren;
- Maten in meters, peilen in meters t.o.v. N.A.P., diameters in millimeters, tenzij anders aangegeven;
- Alle kolken binnen de werkters opbreken en afvoeren;
- Huisaansluitingen vervangen incl. ontpoppingstuk;
- Kolkaansluitingen van gres vervangen door PVC Ø125 mm;
- Locatie lichtmasten en bomen ter informatie aangeven;
- Uitgangspunt bij aansluiten informatie op nieuwe situatie openbaar gebied is 1m herstraten,