


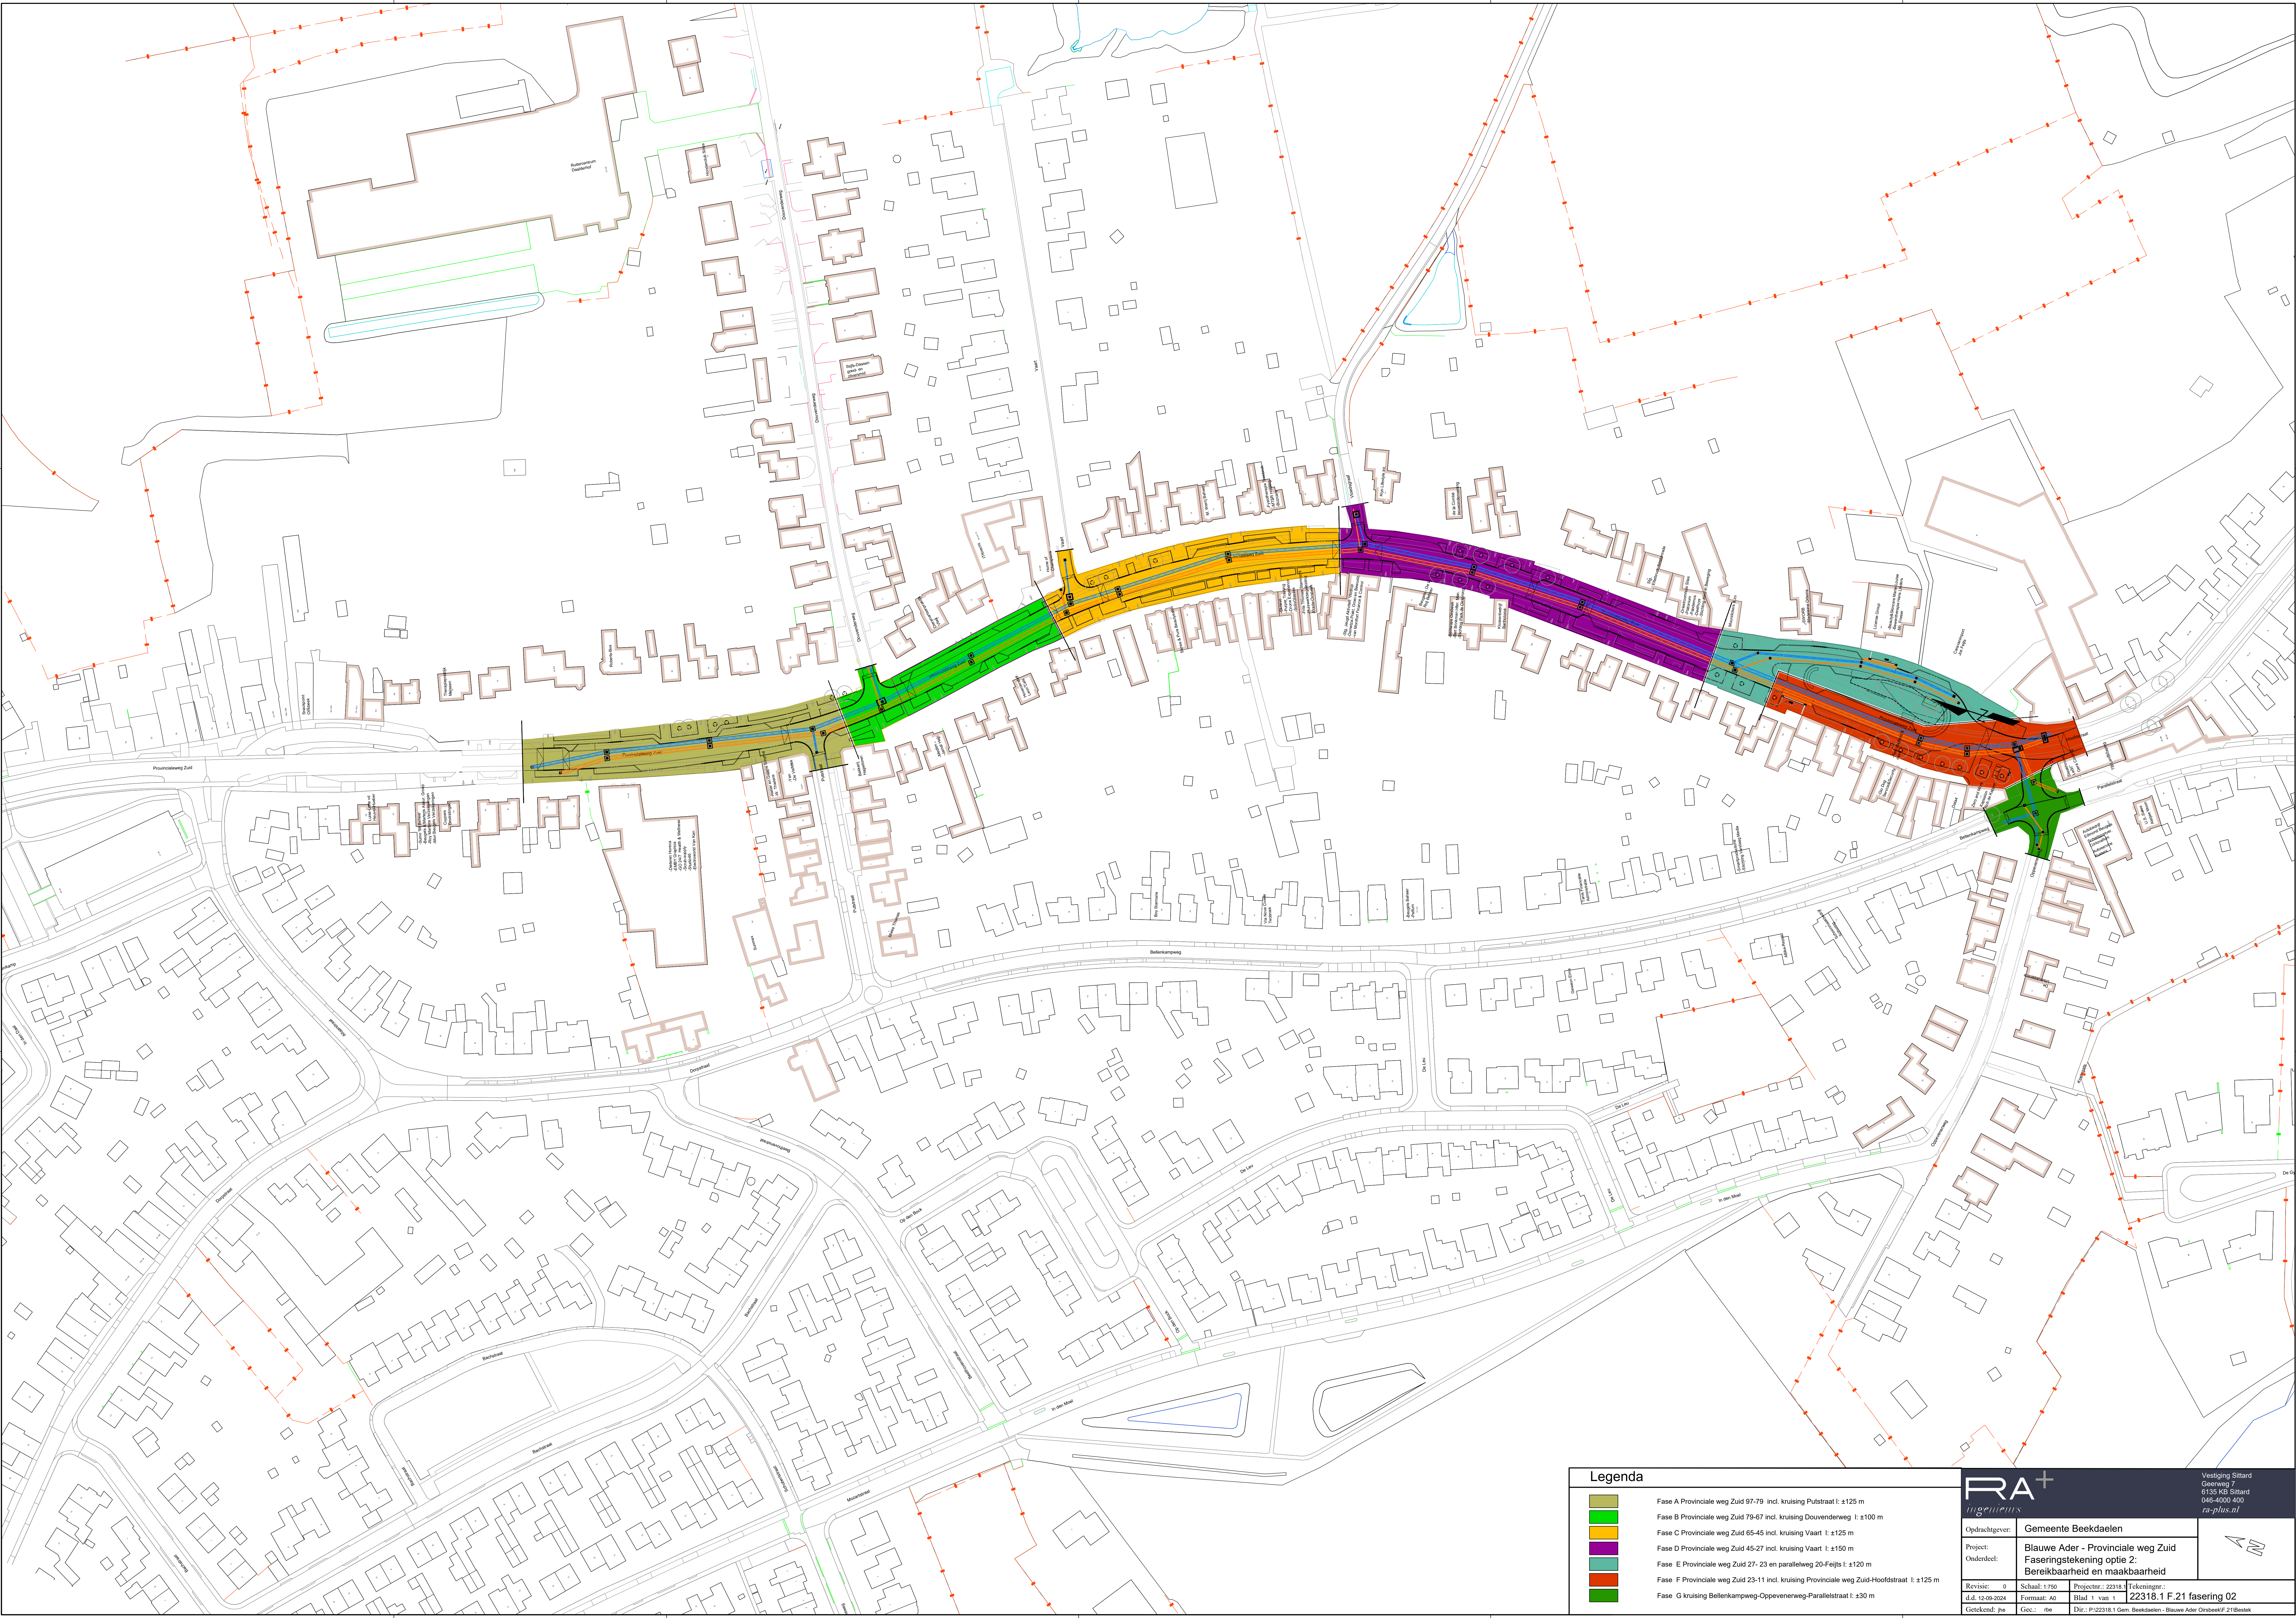

Legenda

	Fase A Provinciale weg Zuid 97-79 incl. kruising Pulstraat l: ±125 m
	Fase B Provinciale weg Zuid 79-67 incl. kruising Douvenderweg l: ±100 m
	Fase C Provinciale weg Zuid 65-45 incl. kruising Vaart l: ±125 m
	Fase D Provinciale weg Zuid 45-27 incl. kruising Vaart l: ±150 m
	Fase E Provinciale weg Zuid 27-23 en parallelweg 20-Feijts l: ±120 m
	Fase F Provinciale weg Zuid 23-11 incl. kruising Provinciale weg Zuid-Hoofdstraat l: ±125 m
	Fase G kruising Belienkampweg-Oppevenweg-Parallelstraat l: ±30 m

RA+
ingieurs

Opdrachtgever: **Gemeente Beekdaalen**

Project: **Blauwe Ader - Provinciale weg Zuid**

Onderdeel: **Faseringsstekering optie 2: Bereikbaarheid en maakbaarheid**

Revisie: 0 Schaal: 1:750 Projectnr.: 22318 Tekeningnr.: **22318.1 F.21 fasering 02**

d.d. 12-09-2024 Formaat: A0 Blad 1 van 1

Getekend: jhu Gec.: rse Dtg.: P:\22318.1 Gem. Beekdaalen - Blauwe Ader Oriswiel F.21 Beek