
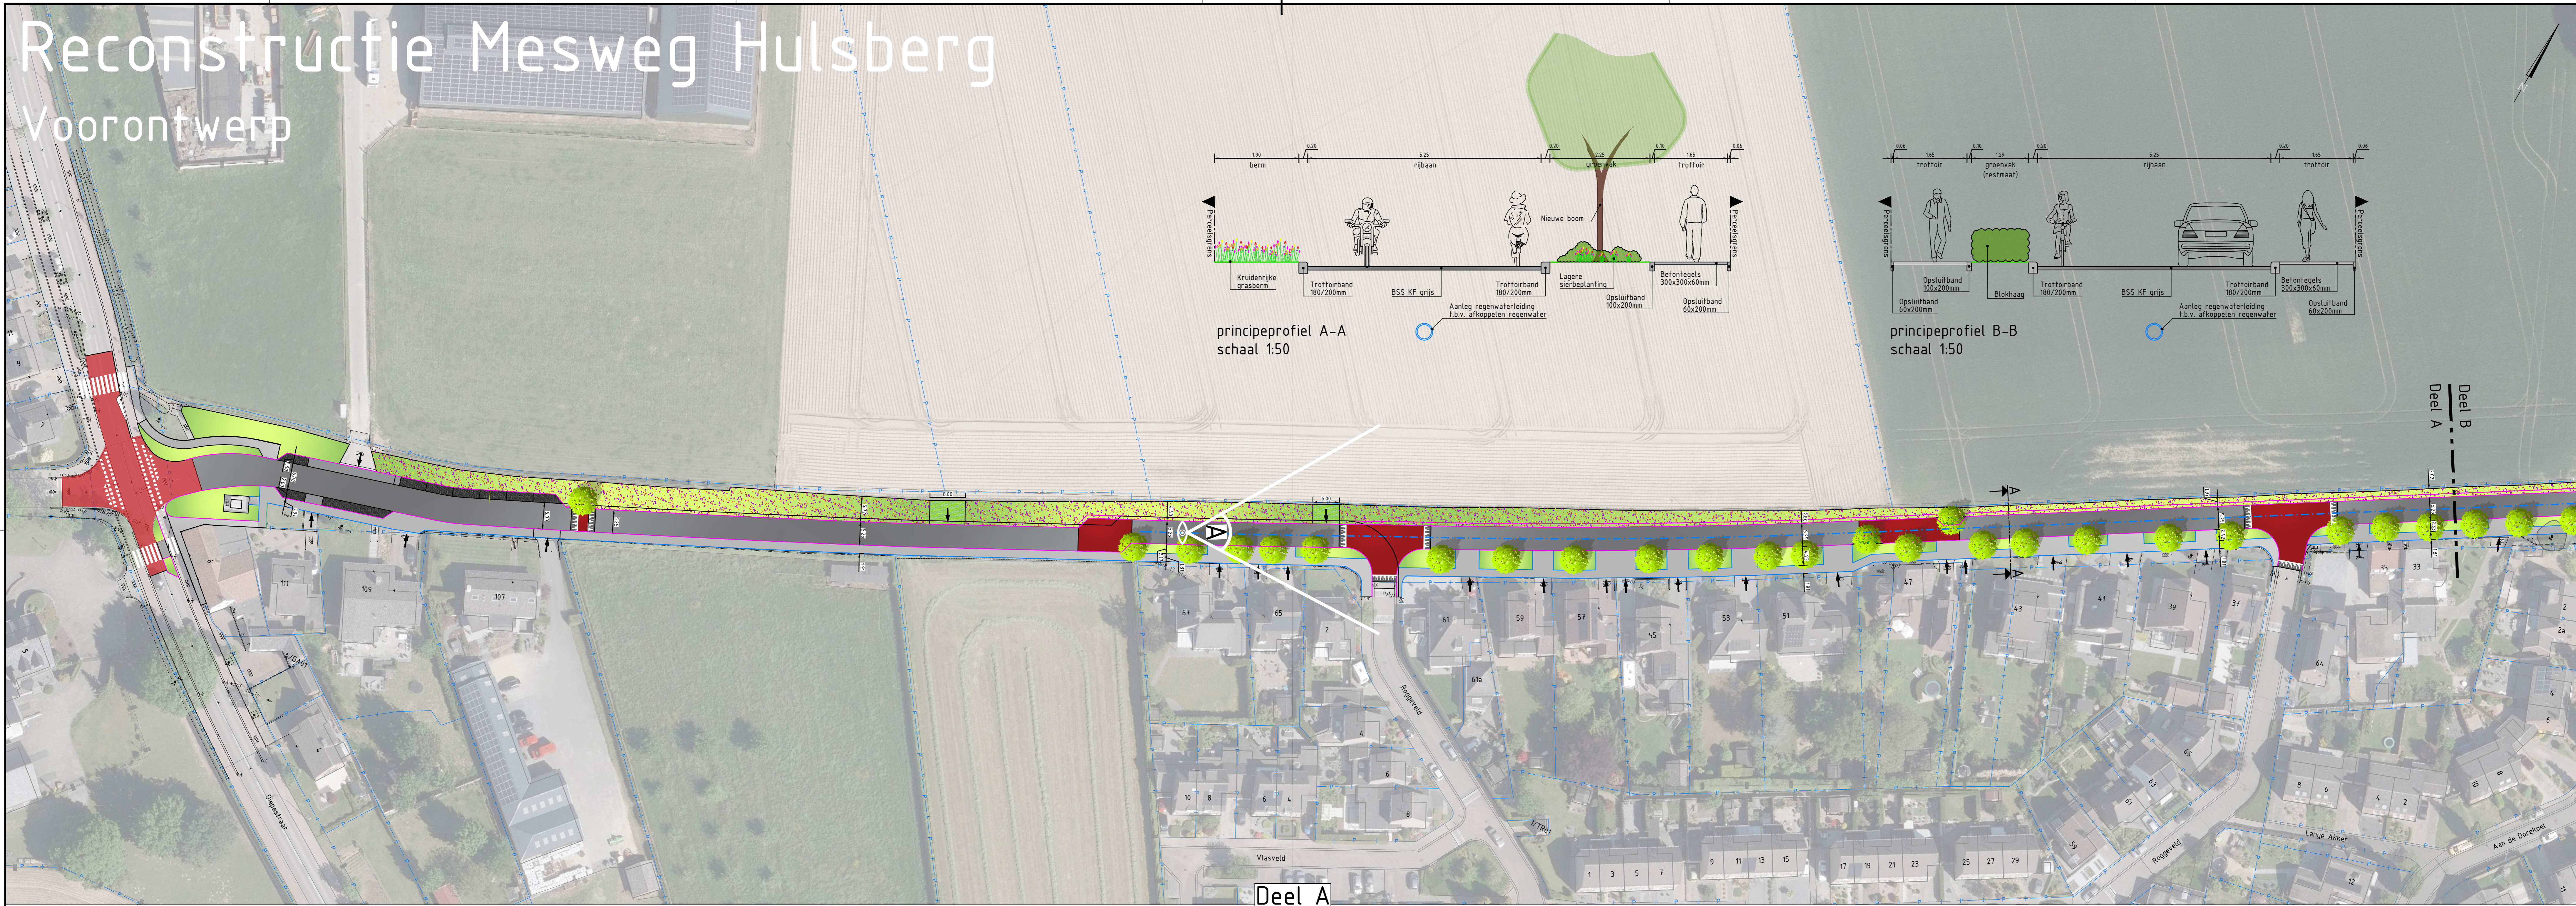


# Reconstructie Mesweg Hulsberg

## Voorontwerp

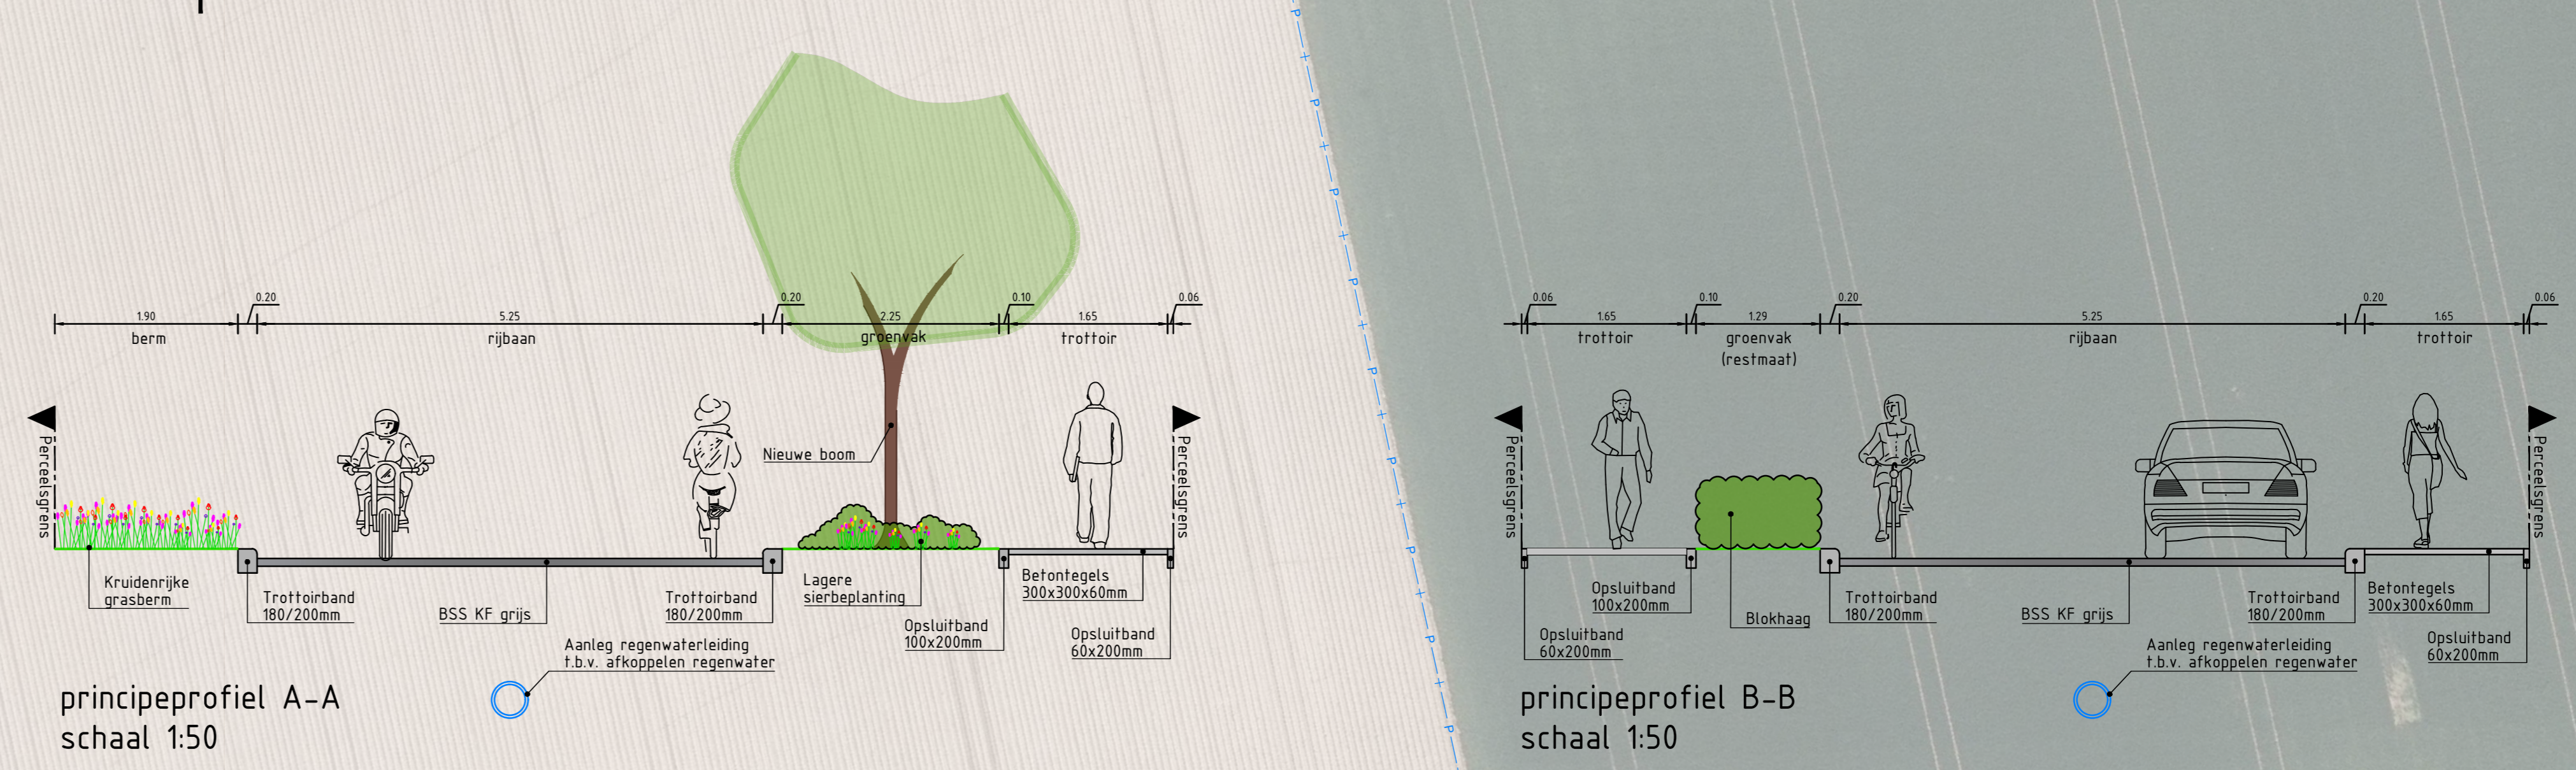

- Legenda**
- Perceelgrens
  - Afkoppelen regenwater (aanleg ondergrondse leiding)
  - Rijbaan  
Betonsraafstenen KF in keperverband, kleur grijs
  - Rijbaan t.p.v. verhoogde kruisingsvlakken (hoogte=12cm)  
Betonsraafstenen KF in keperverband, kleur rood
  - Rijbaan t.p.v. as-versprings (niet verhoogd)  
Betonsraafstenen KF in keperverband, kleur rood
  - Parkeervakken  
Betonsraafstenen KF in eilaboogverband, kleur antraciet
  - Parkeerstrook t.p.v. inritten  
Betonsraafstenen KF in eilaboogverband, kleur grijs
  - Trottoir / inritten gelegen in trottoir  
Betonegel 300x300x60mm in halfsteensverband, kleur grijs
  - Taludbestrating t.p.v. verhoogde kruisingsvlakken BSS KF (wit/antraciet)  
30 km/u, hoogte 12cm
  - Trottoirband
  - Opsluitband
  - Locatie bewonersinrit
  - Aanduiding principeprofiel
  - Grasbetonegels
  - Kruidenrijke grasbodem
  - Lagere sierbeplanting
  - Blokhaag
  - Nieuwe bomen
  - Bestaande bomen handhaven
  - Bestaande boom te verwijderen

Aanpassingen n.v.v. reacties inloopavond	BH	RT	SB	24-04-2023	3.0
Aanpassingen n.v.v. openbare Gemeente	BH	RT	JD	21-03-2023	2.2
Eerste uitgave	BH	RT	JD	17-01-2023	1.0
omschrijving wijziging	acc.	gez.	datum	ver.	

project: Mesweg te Hulsberg

onderdeel: Situatietekening

opdrachtgever: Gemeente Beekdaelen

fase: VO

schaal: A0

formaat: 1500

blad: 001 van 001

projectnr.: 22-094

tekeningenr.: 22-094-TEK-V0-SI-001

**DUCOT**  
Engineering & Advies  
Business Center Rooport  
Boven de Wolfsluis 3 Unit 3.D30  
6566 LA Roermond  
Tel 0475 - 71 13 90  
e-mail: info@ducot.nl  
website: www.ducot.nl