


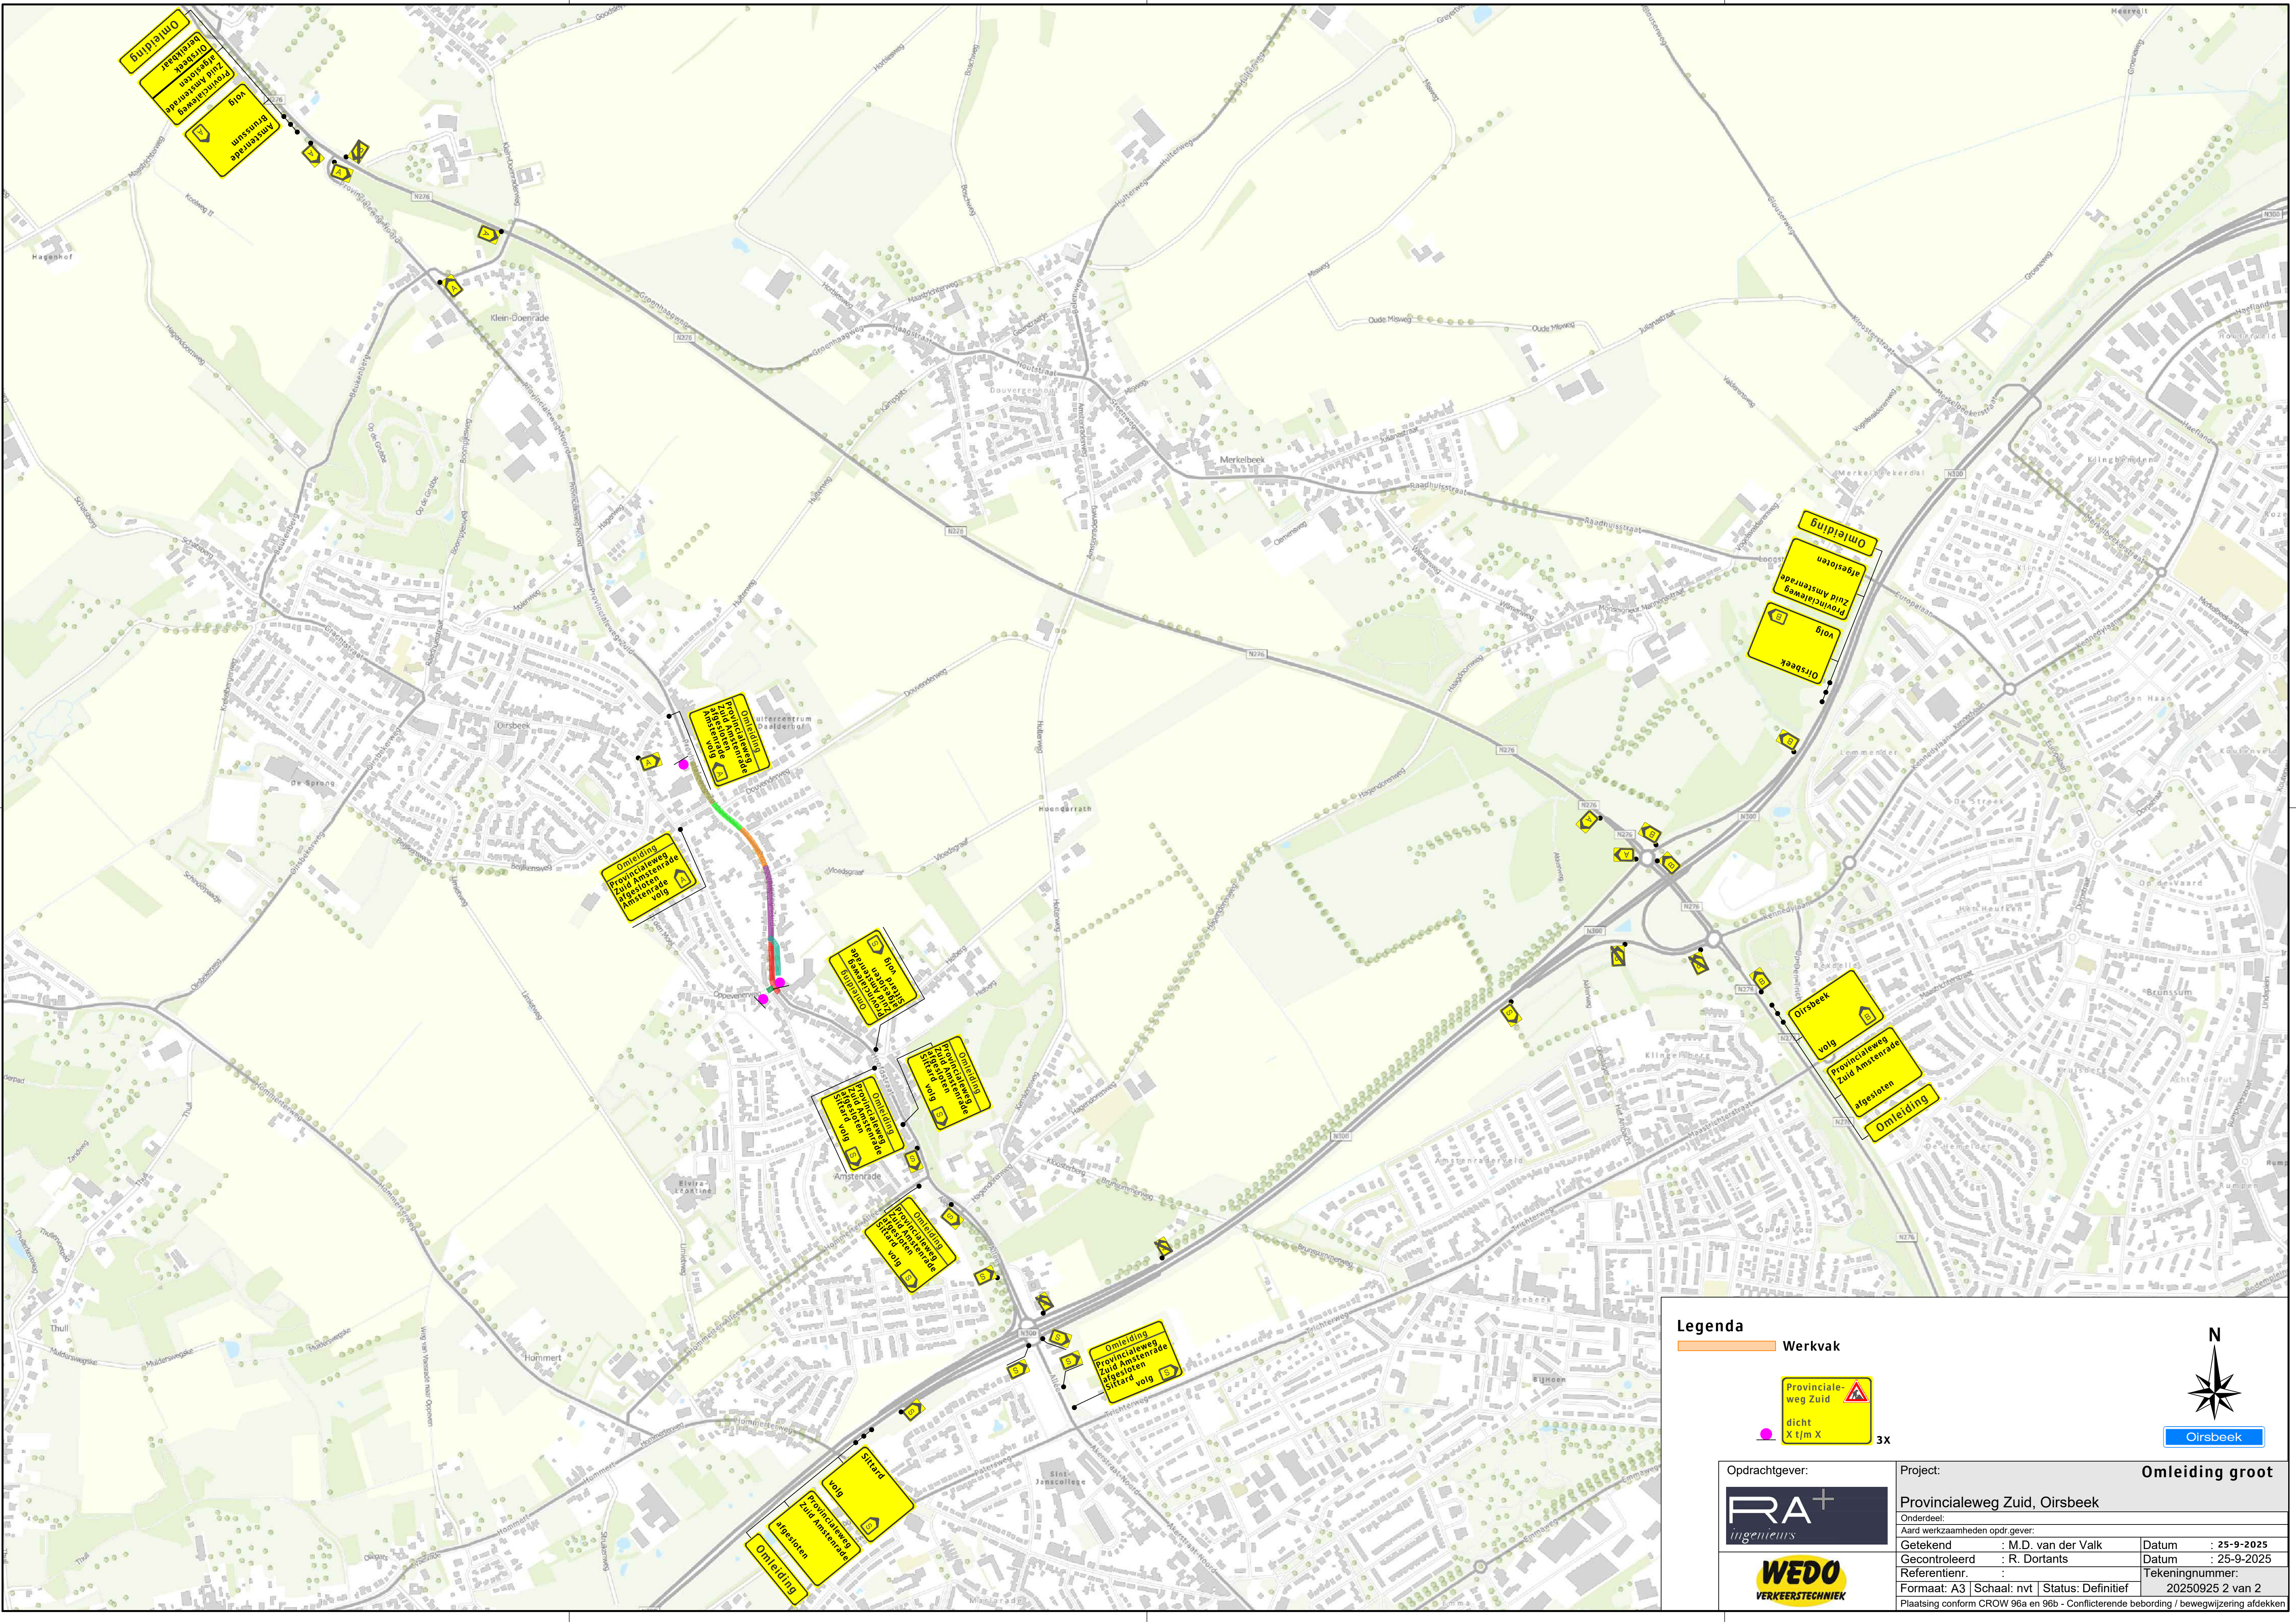

Legenda

Werkvak

Provinciale-
weg Zuid
dicht
X t/jm X

3x



Oirsbeek

Opdrachtgever:



Project:

Omlleiding groot

Provincialeweg Zuid, Oirsbeek

Onderdeel:

Aard werkzaamheden opdr.gever:

Getekend : M.D. van der Valk

Datum : 25-9-2025

Gecontroleerd : R. Dortants

Datum : 25-9-2025

Referentienr. :

Tekeningnummer:

Formaat: A3 | Schaal: nvt | Status: Definitief

Plaatsing conform CROW 96a en 96b - Conflicterende bebodring / bewegwijzering afdekken