
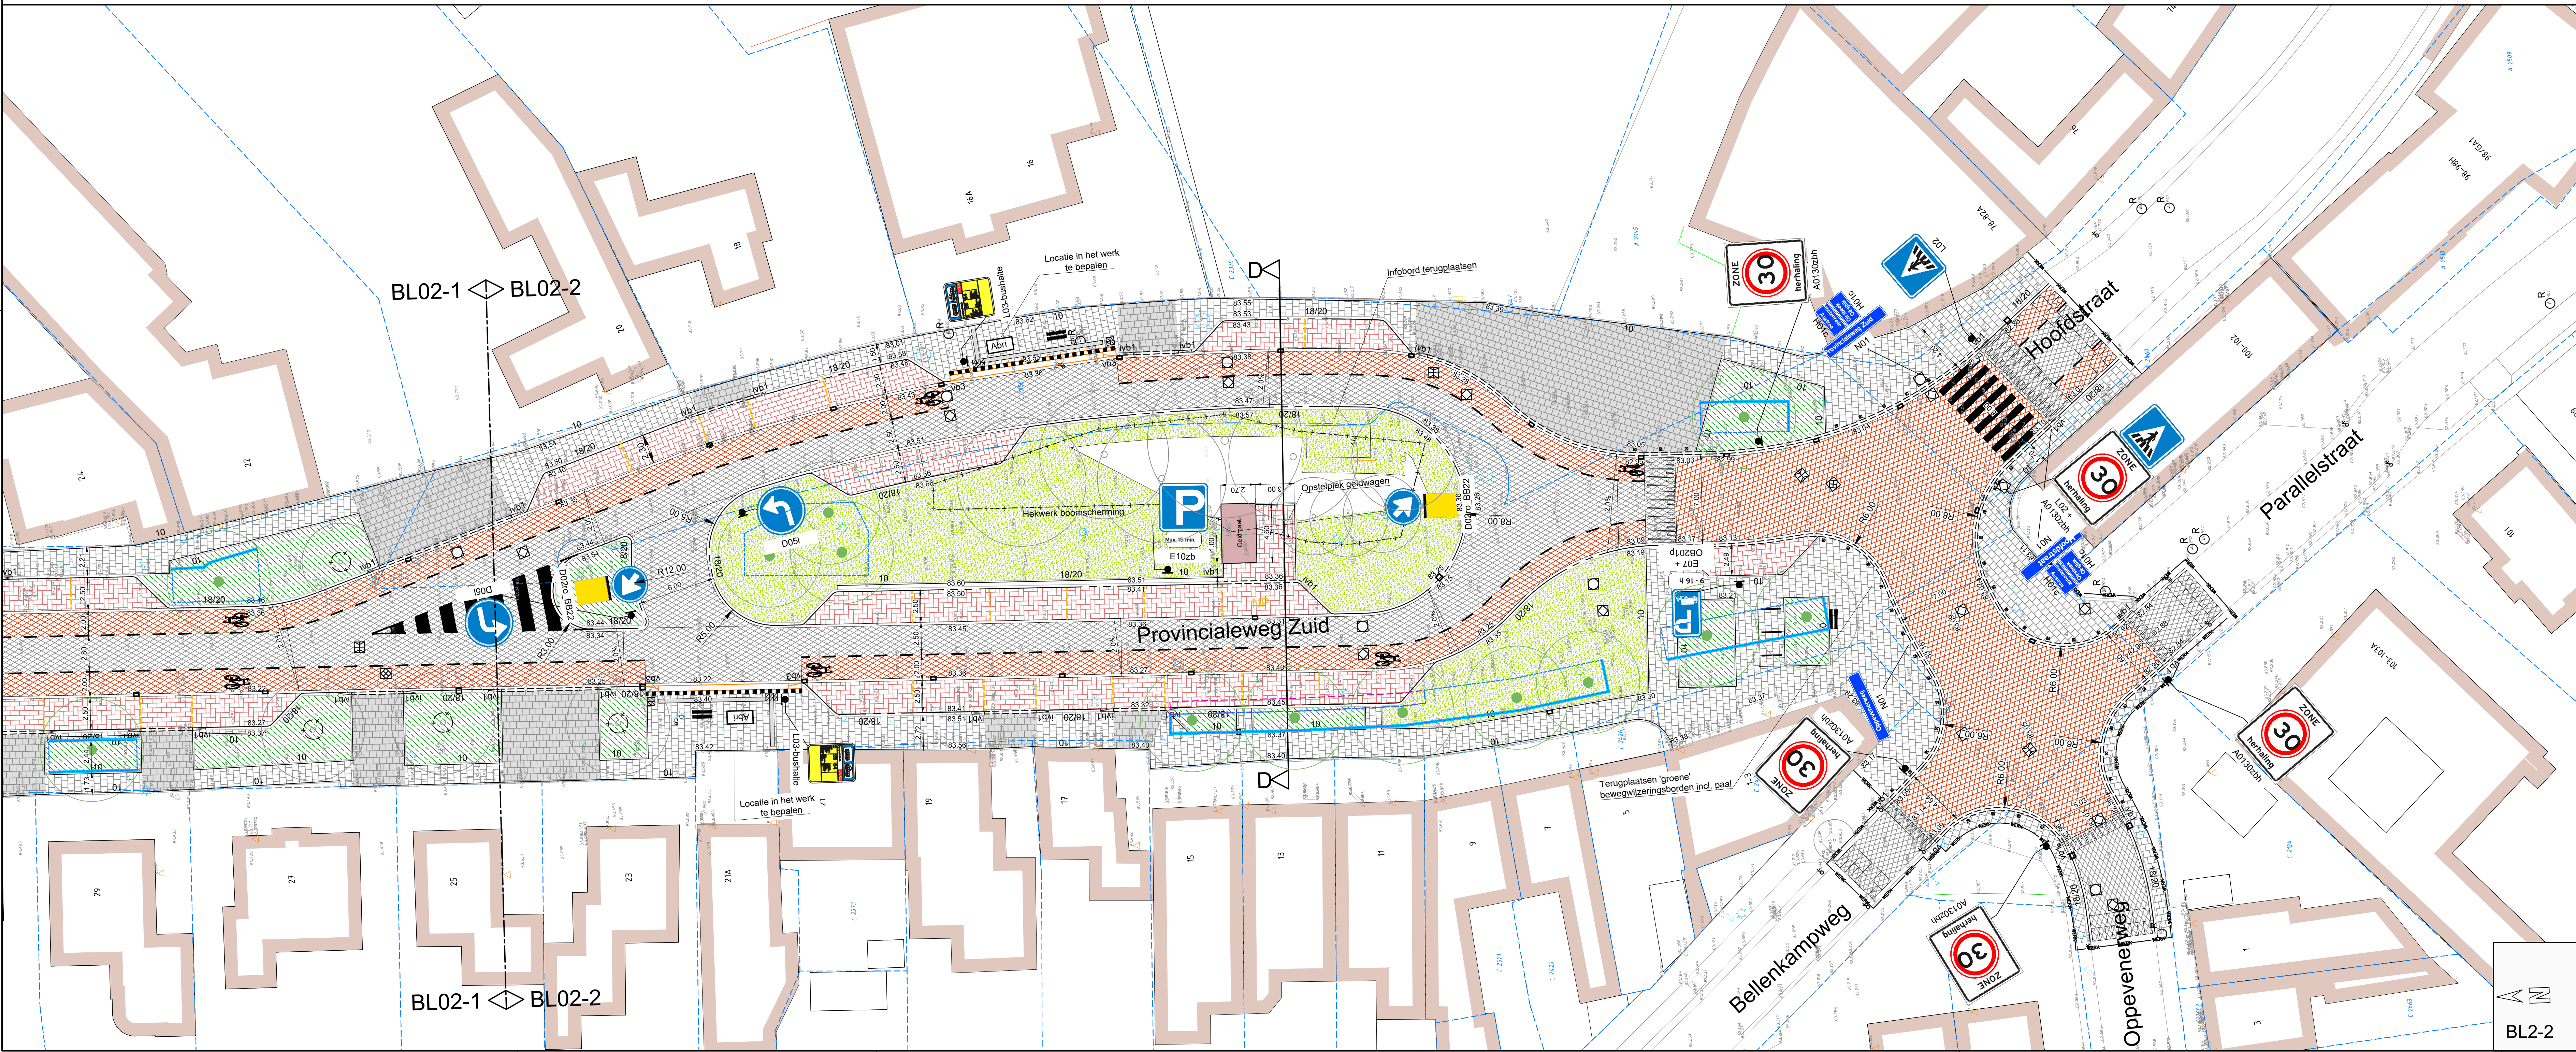


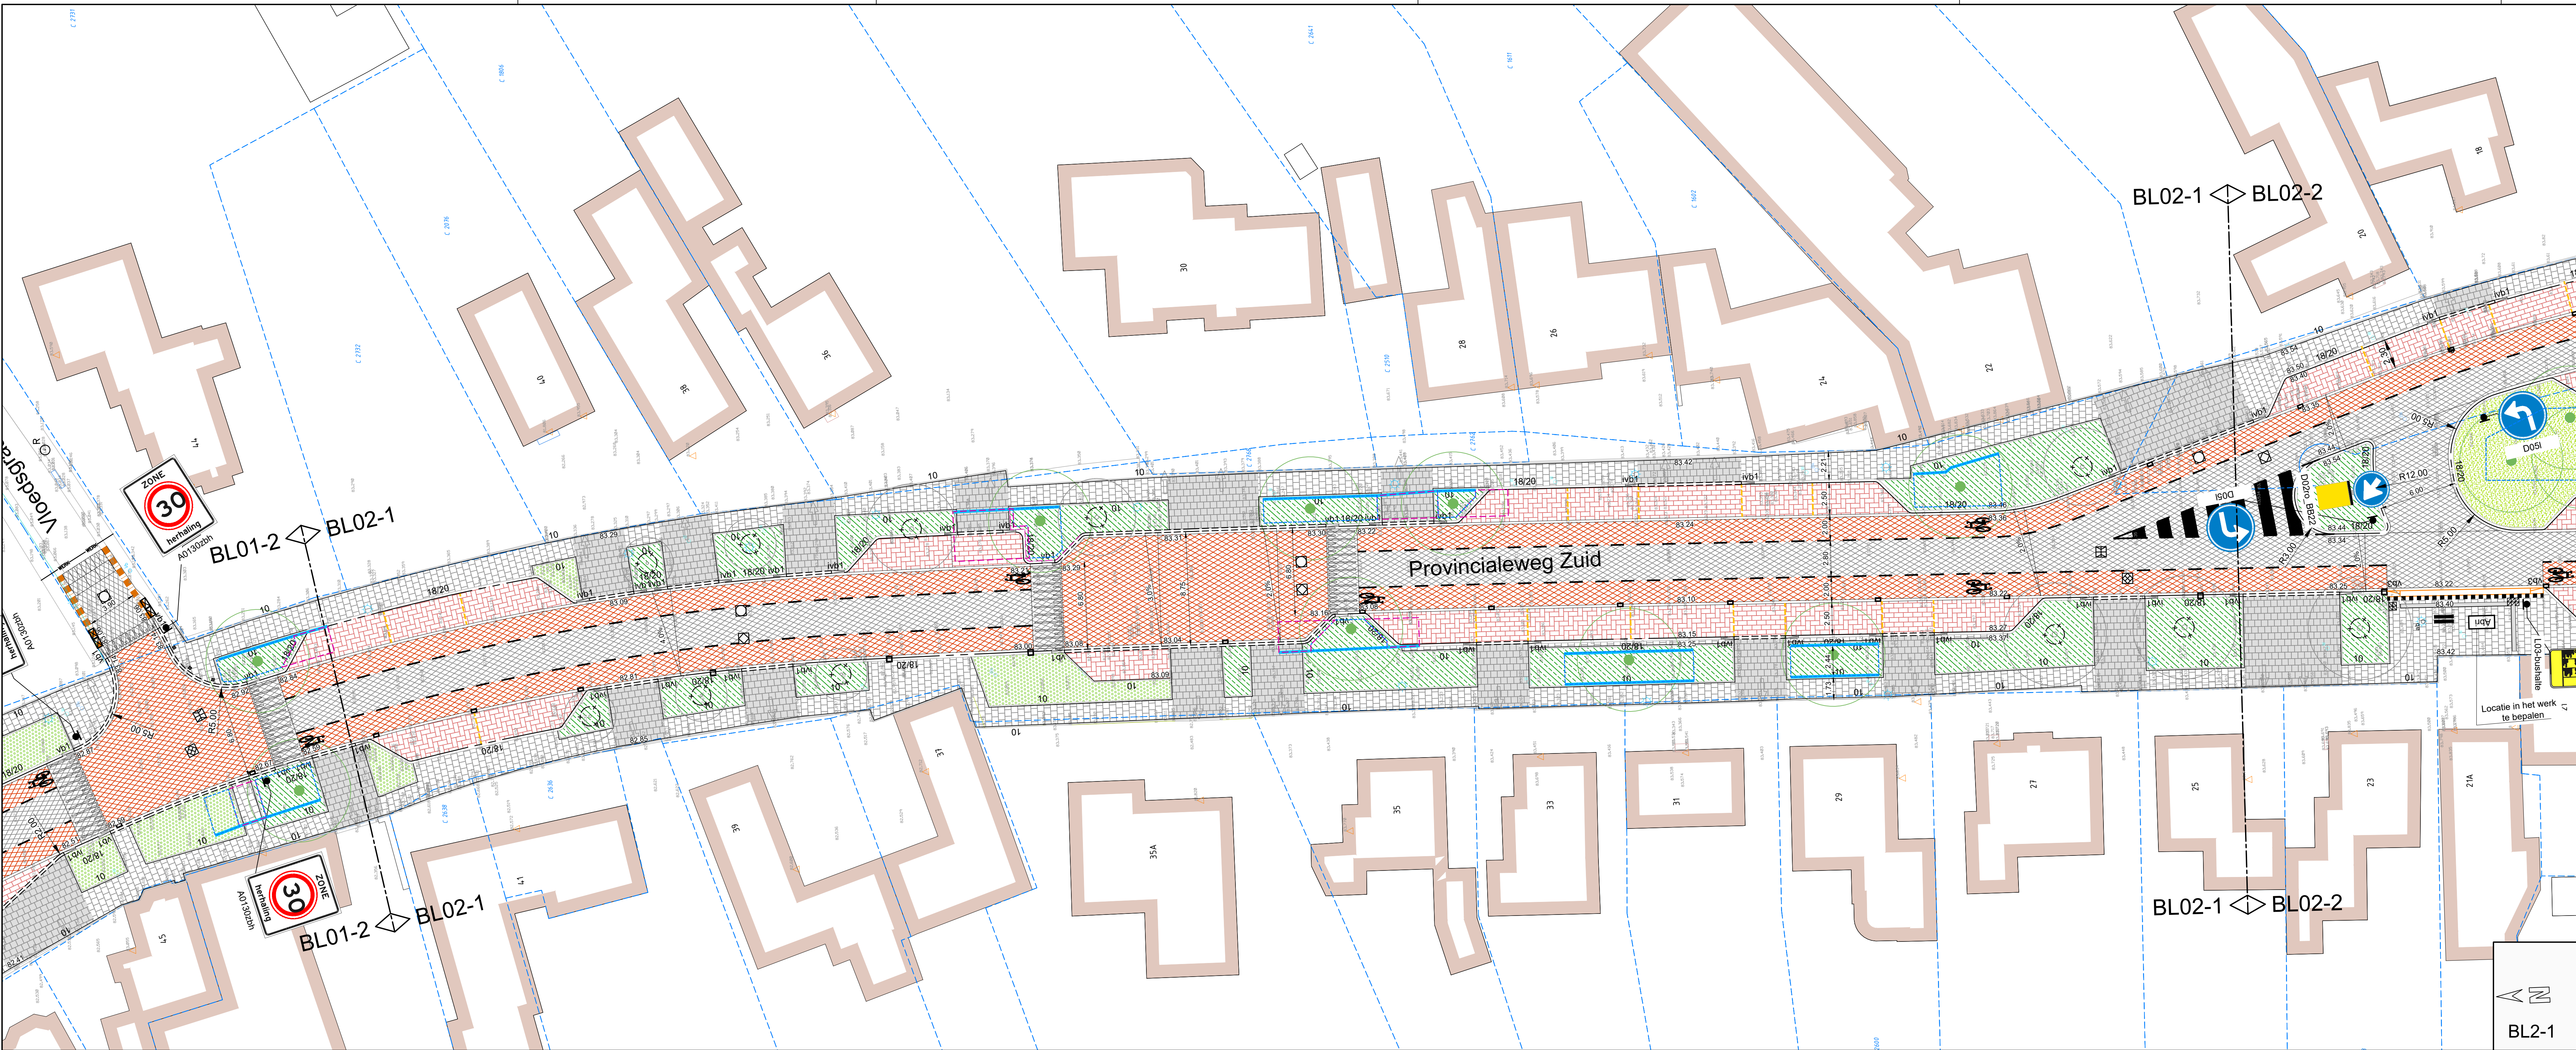

Legenda

	Asfalt - rijbaan
	Asfalt fietsstrook & plateau, rode coating Possehl, Thermoflex RWB
	Betonstraatstenen kf - elleboogverband - kleur rood
	Betonstraatstenen kf - halfsteensverband - kleur rood
	Betontegels 300x300x60 mm
	Betontegels 300x300x60 mm
	Herstraten betonstraatstenen kf - keperverband
	Herstraten betonstraatstenen kf - elleboogverband
	Groenvak
	Boompantvak/Groenvak
	Gras
	Opsluitband - 100x200 mm
	Trottoirband - 180/200x250 mm
	Geleideband - 50/200x250 mm
	Trottoirband - 200x200 verlaagd
	Interventieband - 180/200x250 mm - 200x200 mm verlaagd
	Verlooptband - 180/200x250 mm - 200x200 mm
	Verlooptband - 50/200x250 mm - 200x200 mm
	Verlooptband - 1000x440x330/270 mm
	Busband, incl. zwart + wit tegels
	Kantlaag - 2 strekken betonstraatstenen kf - heide
	Molgoot - 3 strekken betonstraatstenen kf - heide
	Molgoot - 5 strekken betonstraatstenen kf - heide
	Aanzet frezen
	Parkeervakverdeling - 1-1 strek betonstraatstenen - kf kleur: wit
	Parkeervak blauwe zone - strek betonstraatstenen - kf kleur: blauw
	Geleide lijn - ribbeltegels wit 300x300x60 mm (7 golven kleur wit)
	Waarschuwingstegel - noppenegel beton wit 300x300x60 mm
	Nieuwe hoogte
	Verharding
	Aanbrengen anti parkeerpaalje
	Aanbrengen zitbank
	Aanbrengen fietsfietsje
	Aanbrengen afvalbak
	Markering - 1-1 streep (0,10 m) - thermoplast
	Straatkolk 375 x 478 mm
	Combikolk 300 x 450 mm
	Bergstrassenaufsatz 494 x 780 mm
	Onderbak 520 x 520 mm, Ø160 mm uitlaat
	Putdeksel GWA
	Putdeksel RWA
	Ontluchting putdeksel GWA
	Ontluchting putdeksel RWA
	Inrit
	Aanbrengen boombescherming
	Nieuwe boom
	Werkgrens
	Kadastrale grenzen
	Bebouwing
	Geldmaat

Verklaring

- Indien geen bochtstraal is aangegeven geldt R: 0,50 m;
- Exacte (hoogte)ligging bestaande kabels en leidingen in het werk te bepalen;
- Voor aanvang werkzaamheden maatvoering t.o.v. bestaande werk controleren;
- Maten in meters, peilen in meters t.o.v. N.A.P., diameters in millimeters, tenzij anders aangegeven;
- Alle kolken binnen de werkgrens opbreken en afvoeren;
- Huisaansluitingen vervangen incl. ontstoppingsstuk;
- Kolkaansluitingen van gres vervangen door PVC Ø125 mm;
- Locatie lichtmasten en bomen ter informatie aangegeven;
- Uitgangspunt bij aansluiten bestaande op nieuwe situatie openbaar gebied is 1m herstraten.

ingénieurs

Vestiging Sittard
Grootweg 7
6135 KB Sittard
046-4000 400
ra-plus.nl

Opdrachtgever:	Gemeente Beekdaelen
Project:	Reconstructie Provincialeweg Zuid
Onderdeel:	Oirsbeek
Bestek:	Bestektekoning verharding
Revisie:	C
Schaal:	1:200
Projectnr.:	22318
Tekeningnr.:	F21 BT verharding 01
D.d. 27-08-2025	Format: A0
Blad 2 van 2	22318.1
Gepland:	Mds
Gecc.:	RBE
Dit: P:22318.1	Gem. Beekdaelen - Provincialeweg Zuid Oirsbeek/P. 01. Tekeningen