


Verkeersmaatregelen Schoolstraat - Klimmenerweg Hulsberg

Schetsontwerp - Blad 001/003

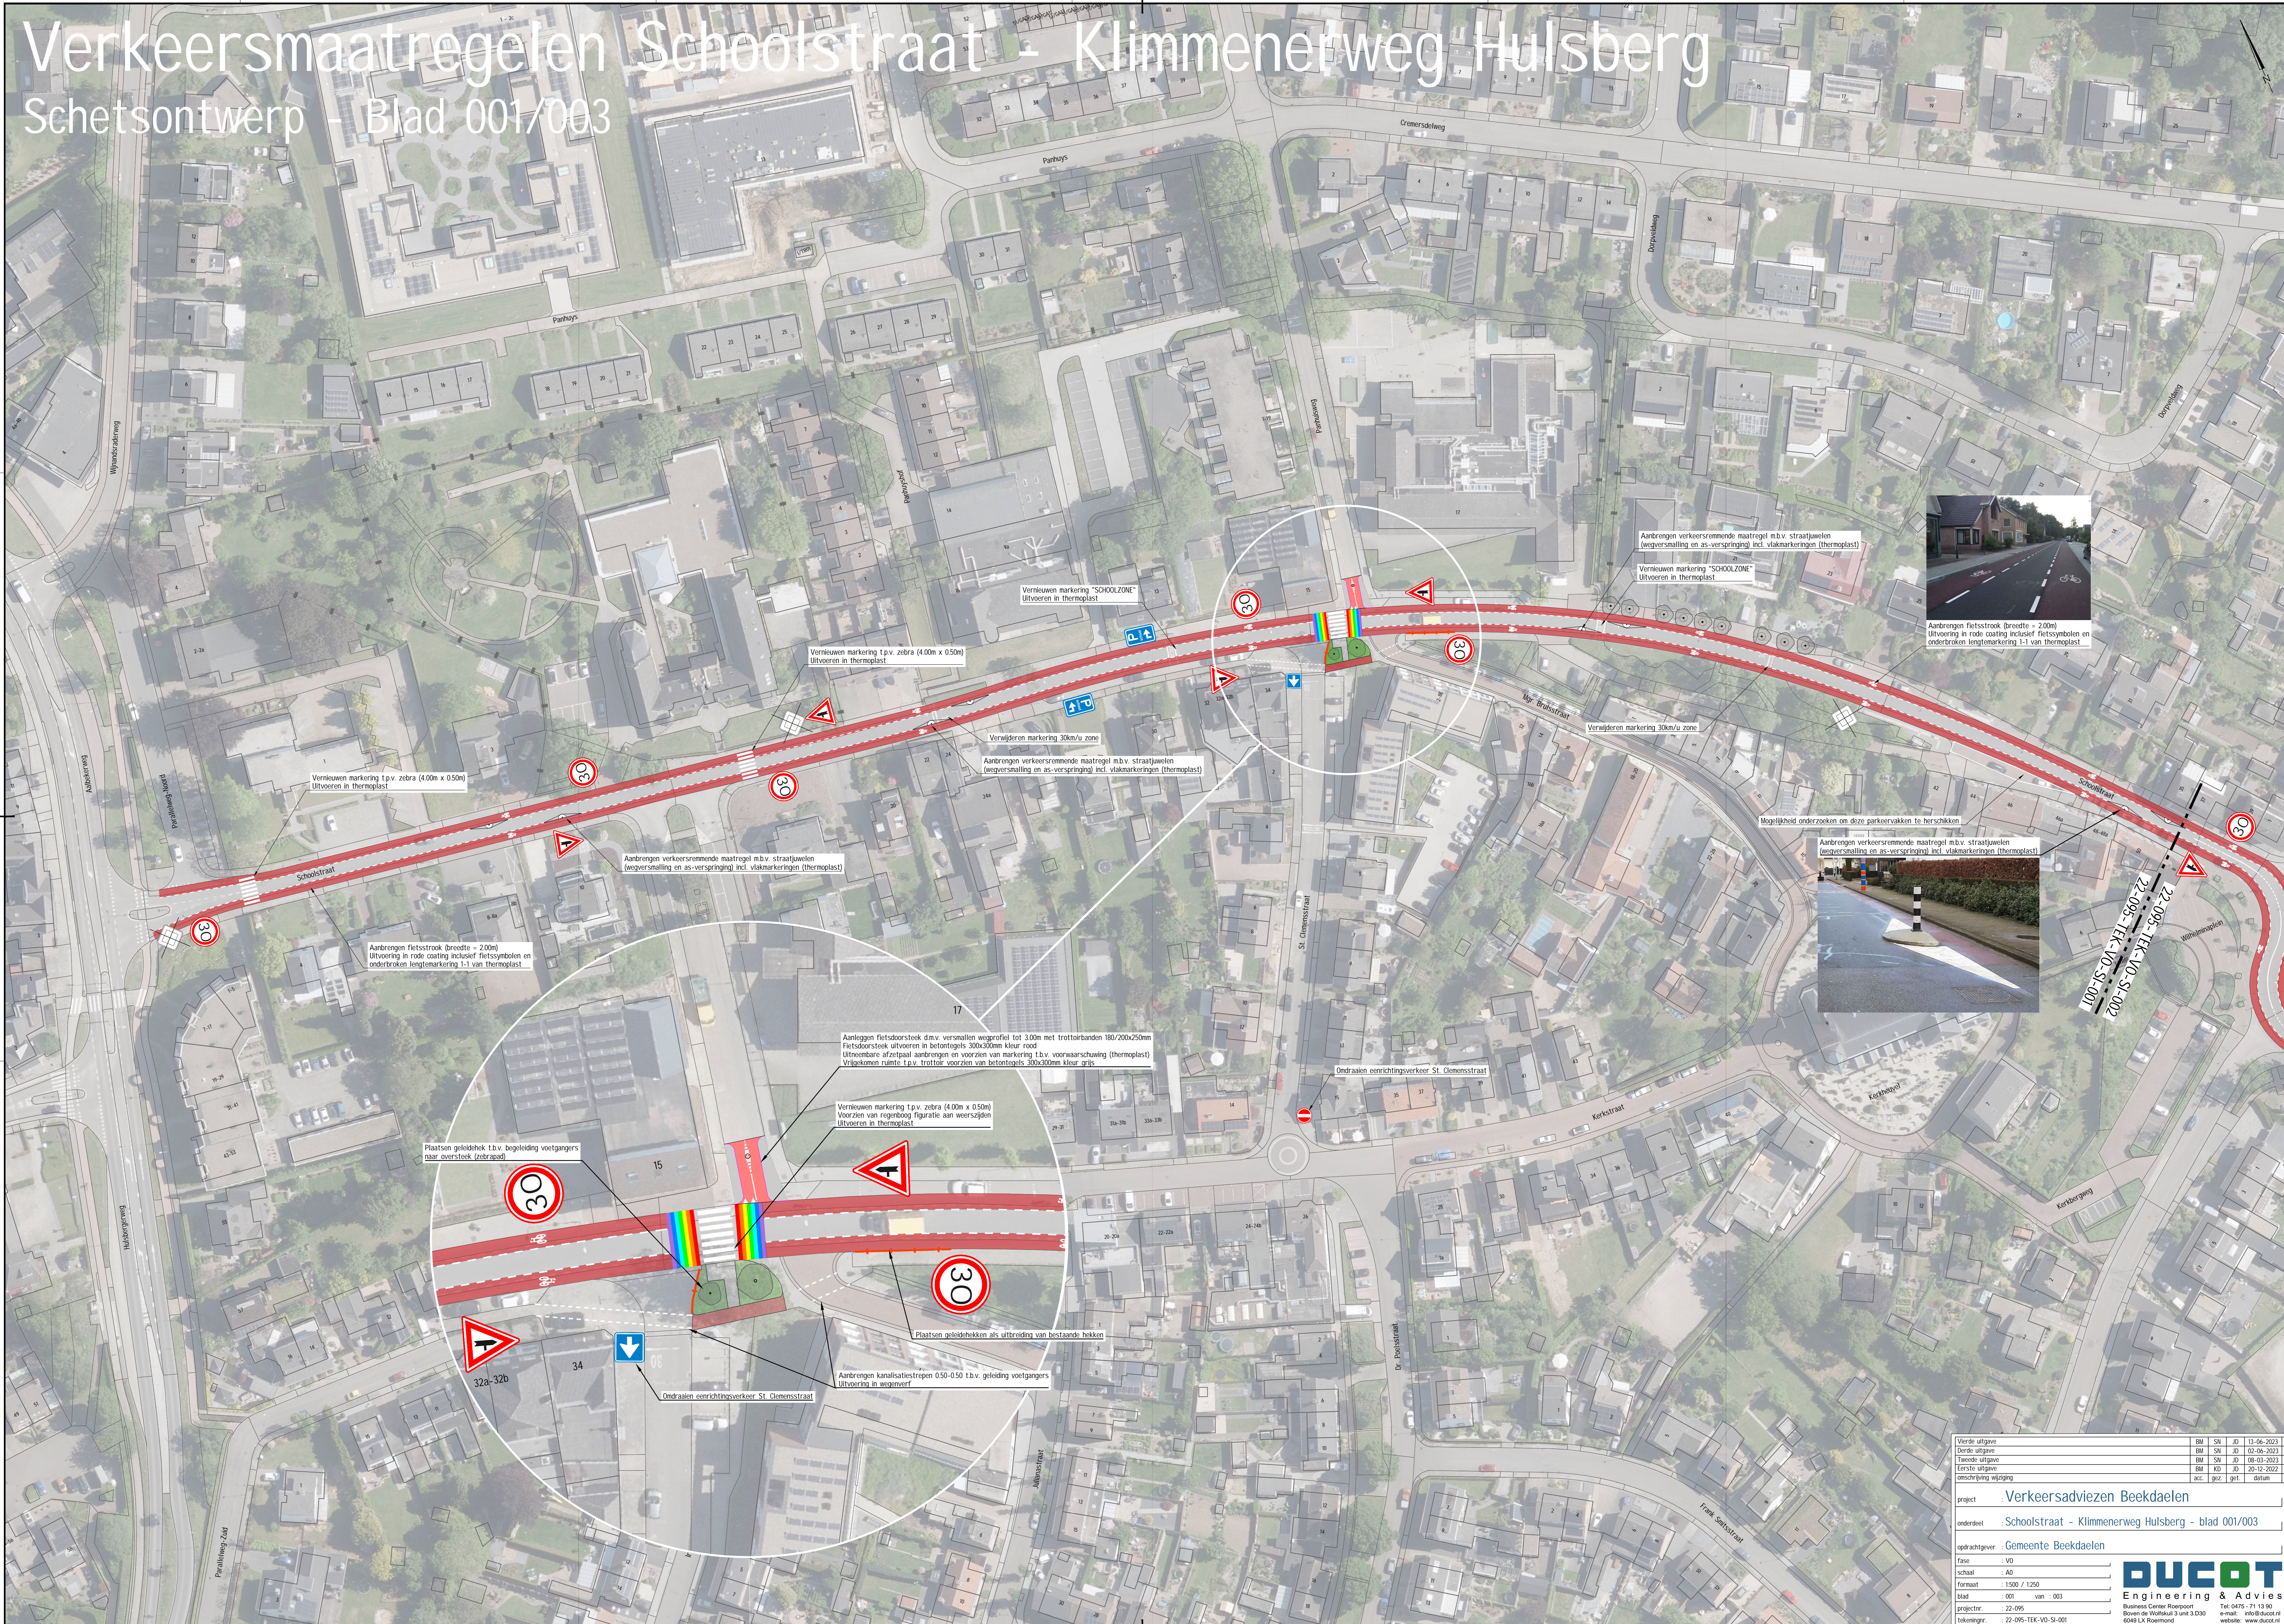

Aanbrengen fietsstrook (breedte = 2,00m) Uitvoering in rode coating inclusief fietssymbolen en onderbroken lengtemarkering 1-1 van thermoplast



Mogelijkheid onderzoeken om deze parkeervakken te beschikbaar

Versie uitgave		BM	SN	JD	13-06-2023	4.0
Derde uitgave		BM <td>SN<td>JD<td>02-06-2023<td>3.0</td></td></td></td>	SN <td>JD<td>02-06-2023<td>3.0</td></td></td>	JD <td>02-06-2023<td>3.0</td></td>	02-06-2023 <td>3.0</td>	3.0
Tweede uitgave		BM <td>SN<td>JD<td>08-03-2023<td>2.0</td></td></td></td>	SN <td>JD<td>08-03-2023<td>2.0</td></td></td>	JD <td>08-03-2023<td>2.0</td></td>	08-03-2023 <td>2.0</td>	2.0
Eerste uitgave		BM <td>KD<td>JD<td>28-12-2022<td>1.0</td></td></td></td>	KD <td>JD<td>28-12-2022<td>1.0</td></td></td>	JD <td>28-12-2022<td>1.0</td></td>	28-12-2022 <td>1.0</td>	1.0
omschrijving wijziging		acc.	gez.	get.	datum	ver.

project : Verkeersadviezen Beekdaalen
onderdeel : Schoolstraat - Klimmenerweg Hulsberg - blad 001/003
opdrachtgever : Gemeente Beekdaalen
fase : VO
schaal : A0
formaat : 1500 / 1250
blad : 001 van : 003
projectnr. : 22-095-TEK-V0-SI-001
tekeningnr. : 22-095-TEK-V0-SI-001

DUOT
Engineering & Advies
Business Center Rooftop
Boven de Wolfkuil 3 unit 3.030
6049 LA Roermond
Tel: 0475 - 71 13 90
e-mail: info@duot.nl
website: www.duot.nl