


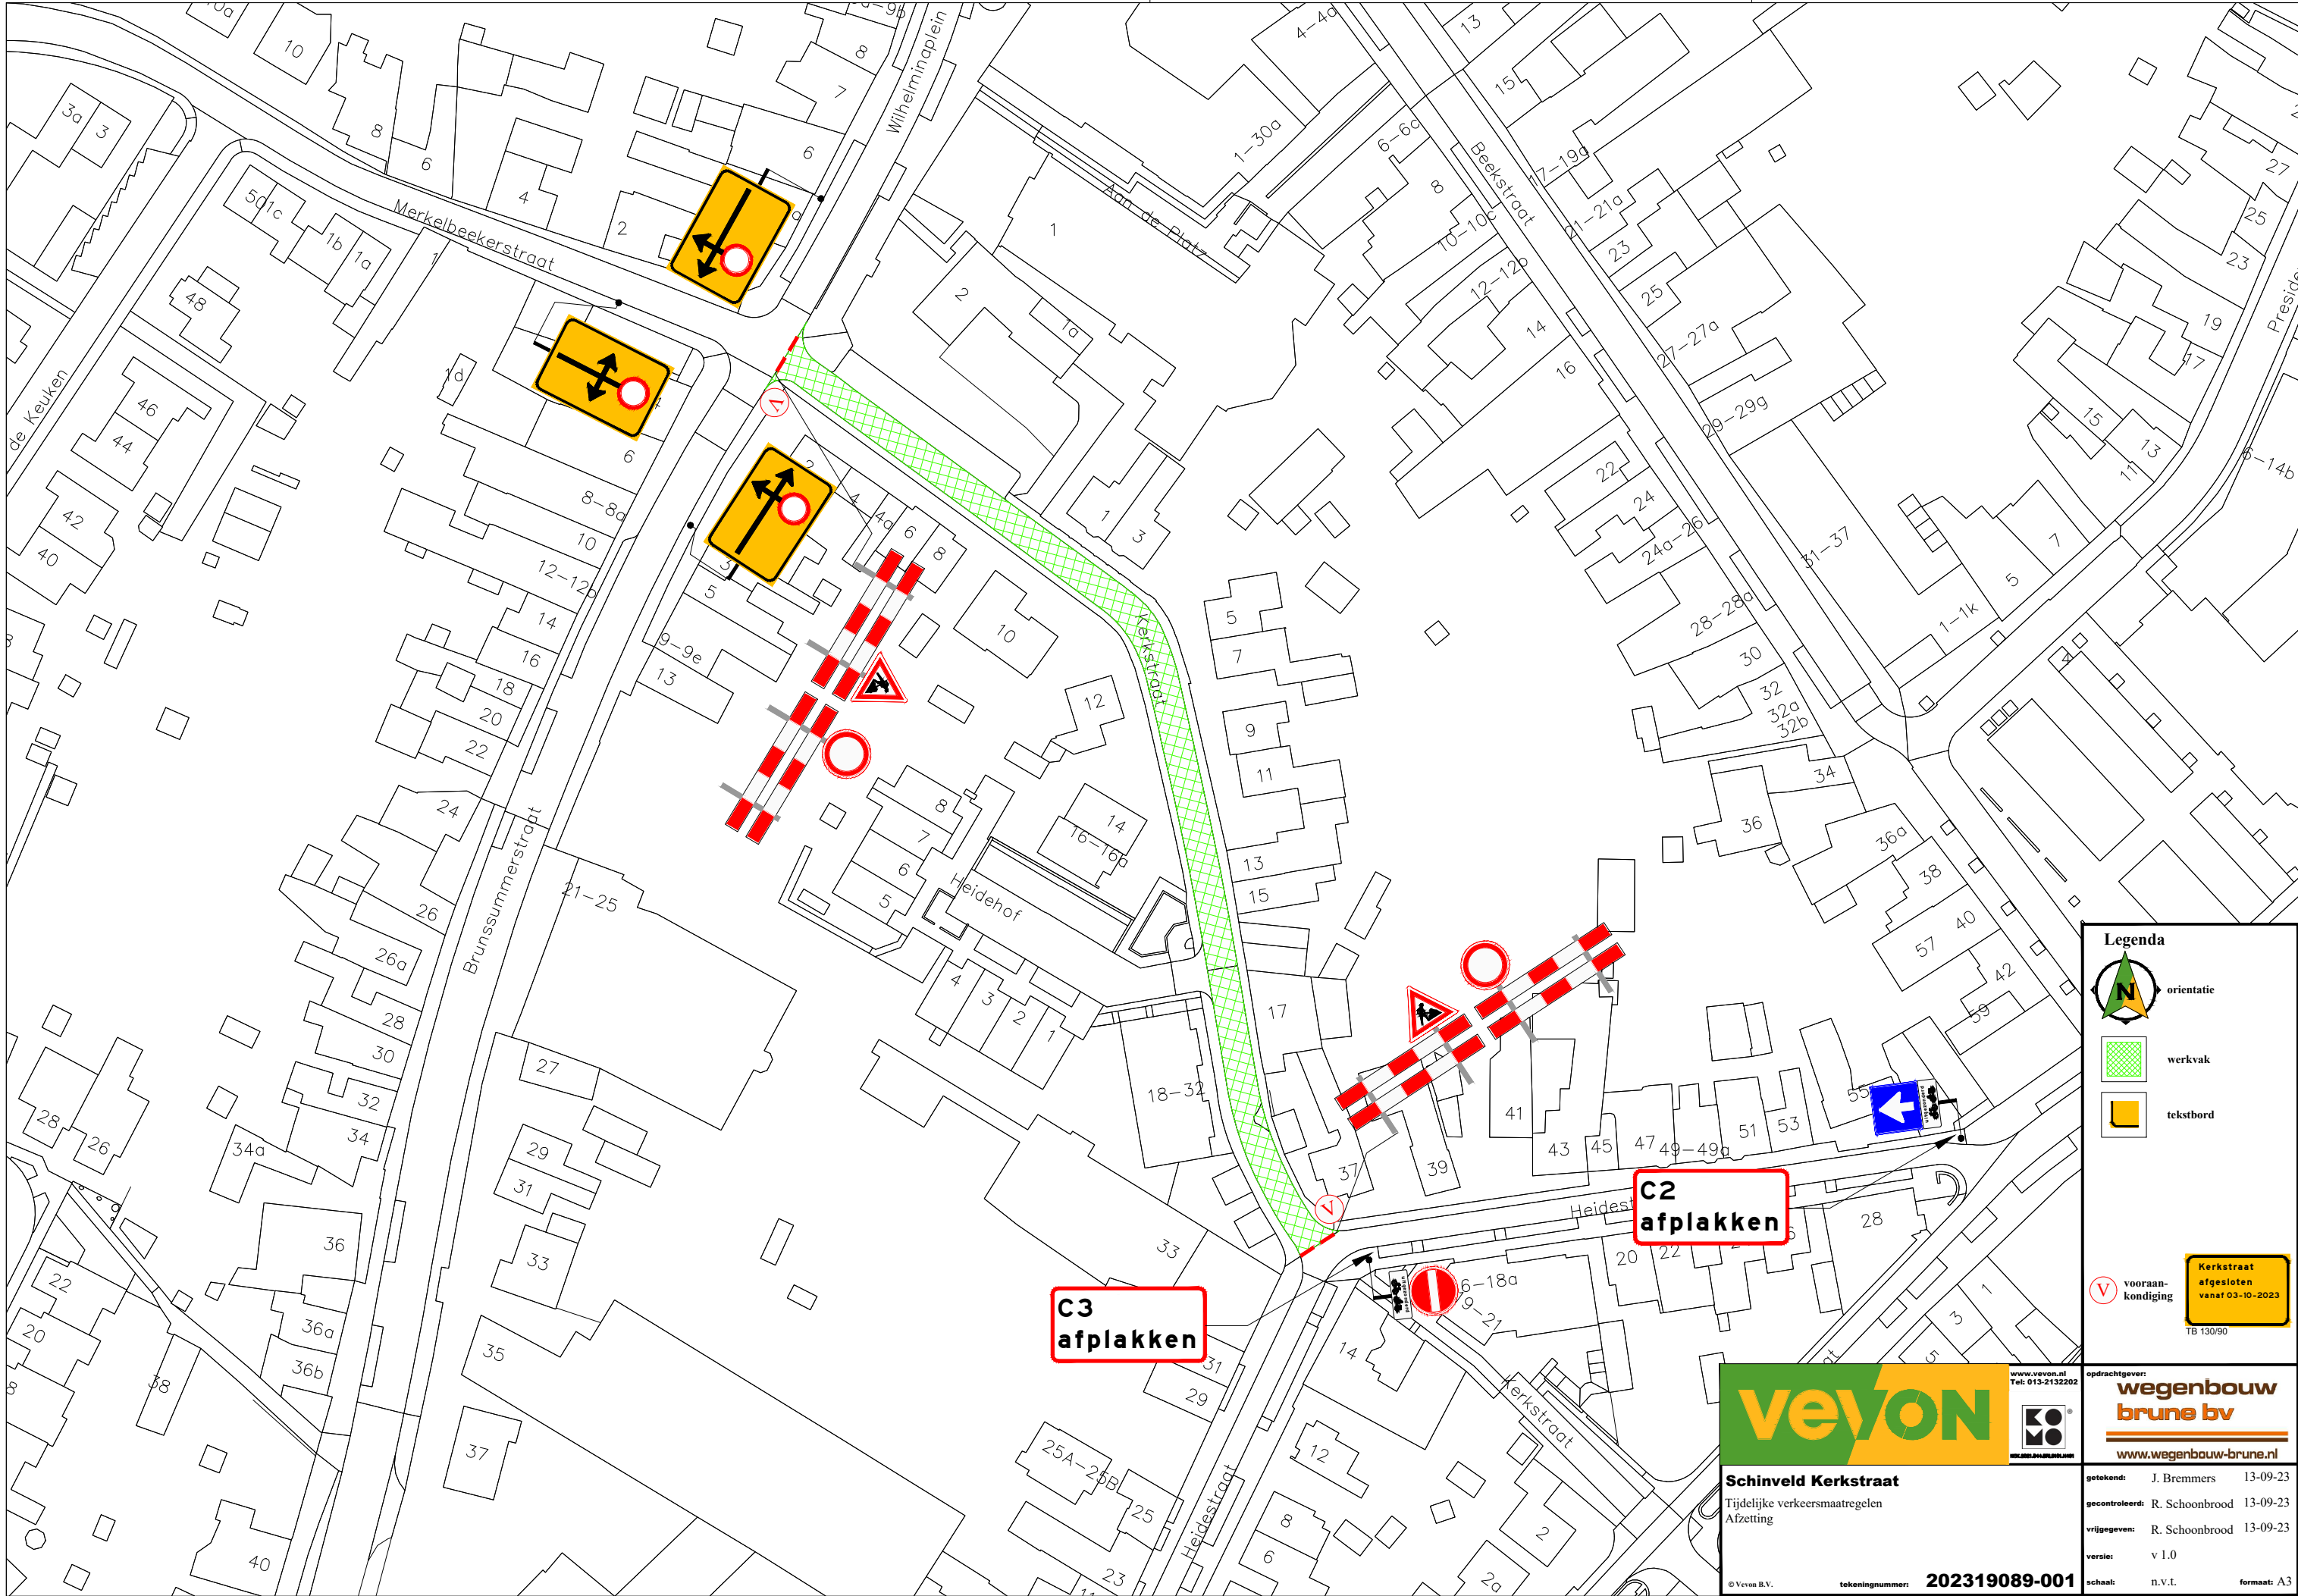

Legenda

- orientatie
- werkvak
- tekstbord

Kerkstraat afgesloten vanaf 03-10-2023
TB 130/90

voorankondiging

vevon
www.vevon.nl
Tel: 013-2132202

Schinveld Kerkstraat
Tijdelijke verkeersmaatregelen
Afzetting

opdrachtgever:
**wegenbouw
brune bv**
www.wegenbouw-brune.nl

getekend:	J. Bremmers	13-09-23
gecontroleerd:	R. Schoonbrood	13-09-23
vrijgegeven:	R. Schoonbrood	13-09-23
versie:	v 1.0	
schaal:	n.v.t.	formaat: A3

Niets van deze tekening mag worden vervoelvuldigd m / of openbaar gemaakt d.m.v. druk, fotokopie, microfilm of op welke andere wijze ook, zonder voorafgaande schriftelijke toestemming van Vevon B.V., noch zonder een dergelijke toestemming worden gebruikt voor enig ander werk dan waarvoor het is vervaardigd.