


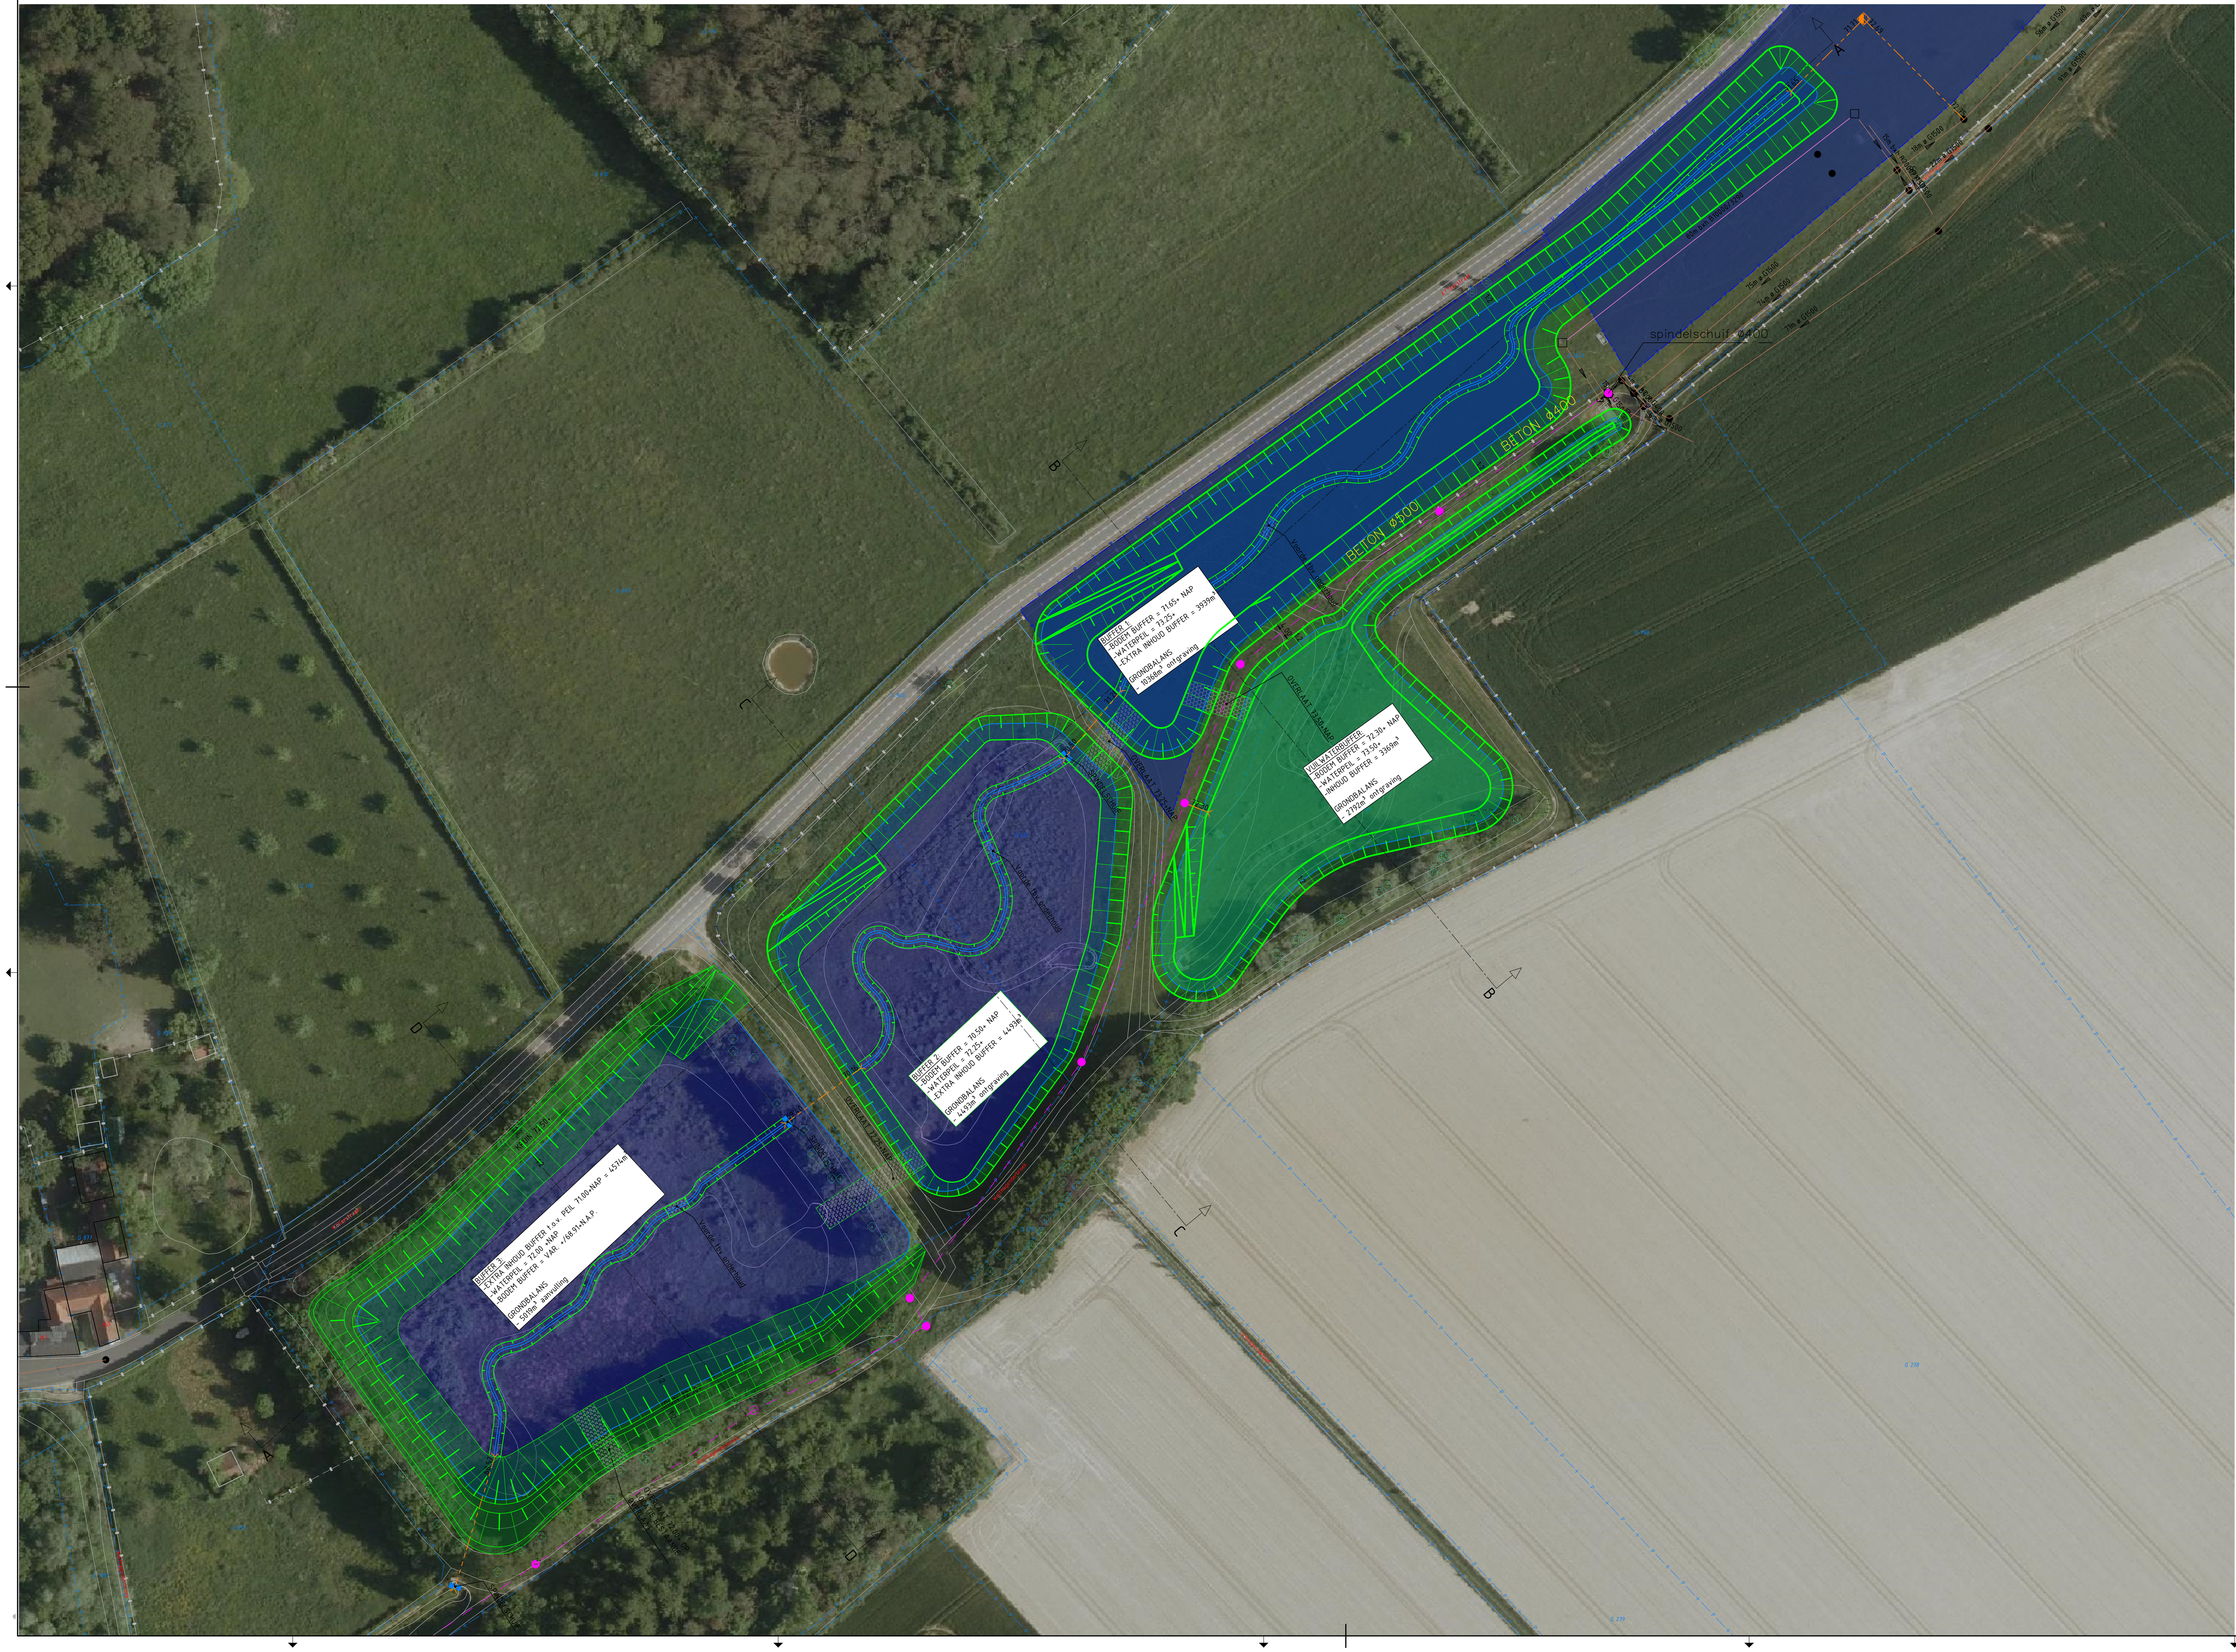

Maten in meters, tenzij anders vermeld
Materiaalmaten in mm, tenzij anders vermeld
Peilmaten in meters t.o.v. N.A.P., tenzij anders vermeld
Diameters in mm, tenzij anders vermeld

versie	omschrijving	datum	getekend	vrijgegeven
1.2	Diverse ontwerpaanpassingen doorgevoerd	1-7-2025	HLA	DMA
1.1	Inmeting bomen toegevoegd	5-6-2025	HLA	DMA
1.0	EERSTE DEFINITIEVE VERSIE	27-05-2025	HLA	DMA
0.1	EERSTE CONCEPT VERSIE	11-11-2024	HLA	DMA

GEONIUS

Geonius Infra
De Asselen Kuil 10
6161 RD Geleen
+31 (0) 88 1300 600

project: Gebiedsvisie de Kakkert Oirsbeek

opdrachtgever: Gemeente Beekdaelen

onderdeel: Voorlopig ontwerp Situatietekening

status: CONCEPT	datum uitgave: 04-07-2025
schaal: 1:500	blad: 1 / 1
projectnummer: CA240052	documentsoort: TEKENING
tekening nummer: CA240052-VO-SIT-T01	versie: 1.2

getekend: H. Latour — paraaf:

vrijgegeven: D. Maas — paraaf:

formaat: A0

© 2024 - www.geonius.nl

CA240052-VO-SIT-T01-v1.2.dwg