





- Verklaring**
- Trottoirband 180/200x250mm kleur grijs in betonspecie
 - Opsluitband 100x200mm kleur grijs in betonspecie
 - Bushalteband
 - Inritconstructie van betonstraatstenen
 - Asfaltverharding
 - Asfaltverharding voorzien van rode coating
 - Bestrating van betontegels afm. 300x300x60mm kleur grijs in halfsteensverband
 - Bestrating van betonstraatstenen kleur rood in halfsteensverband
 - Bestrating van betonstraatstenen kleur rood in elieboogverband
 - Plaateau 50km/h - 8cm, taludlengte 2,40m
 - Fietsstrook symbool
 - Verkeersbord
 - Groenvoorziening
 - Haag
 - Bestaande bomen handhaven
 - Bestaande bomen rooien
 - Nieuwe bomen

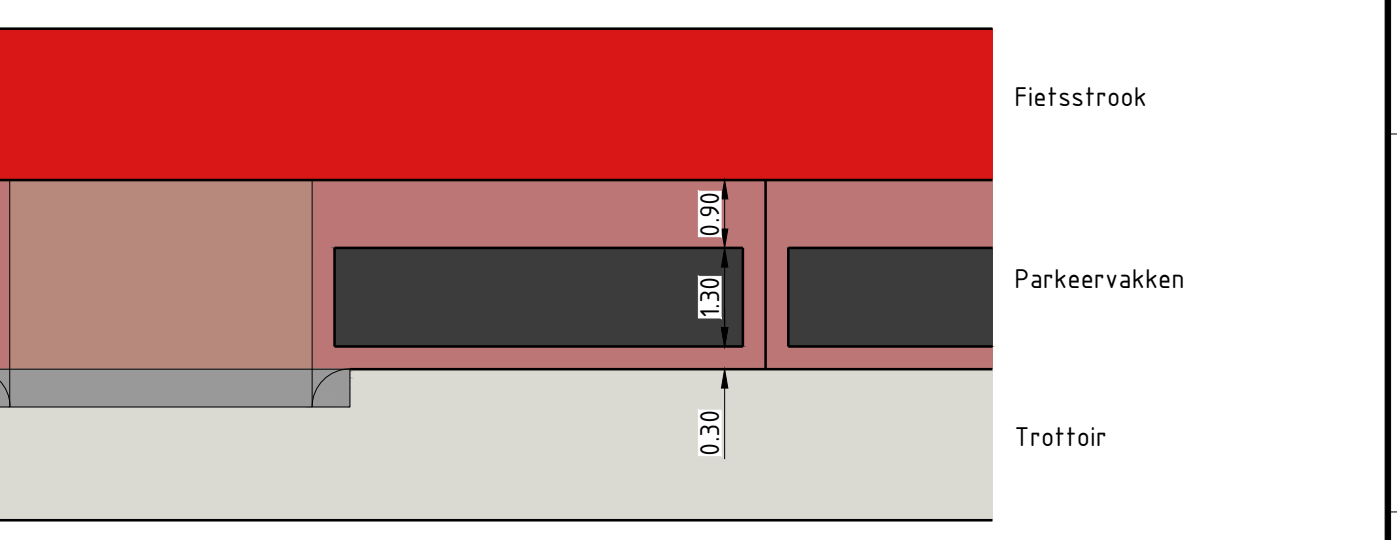

Variant detail vormgeving parkeerplaats
Schaal 1:200

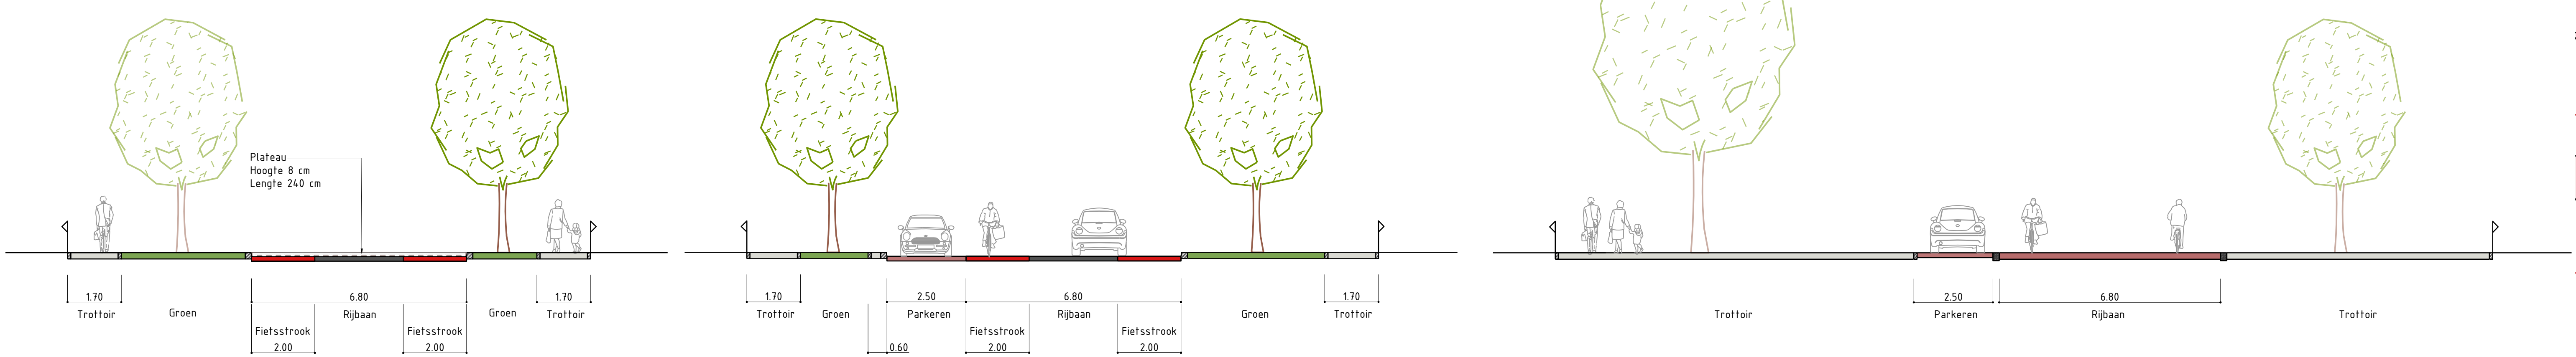

Profiel A - A
Schaal 1:200

Profiel B - B
Schaal 1:200

Profiel C - C
Schaal 1:200

Ontwerp Provincialeweg Oirsbeek
Definitief ontwerp - situatietekening

Gemeente Beekdaalen

Fase: Definitief ontwerp
Formaat: A1-594x1680
Schaal: 1:500

Projectnummer: BKD023
Tekeningnummer: 2023-1411
Behorende bij doc. nr.:

Opdrachtgever: Gemeente Beekdaalen
Onderdeel: Definitief ontwerp - situatietekening

2 19-03-2024 RBE GH GH
1 25-09-2023 JLE RVS GH
0 21-07-2023 JLE RVS GH

Veren: Datum Omschrijving Opsteller Par Verificatie Par Valide Par

088 - 3366333
info@krachten.nl
www.krachten.nl

krachten