

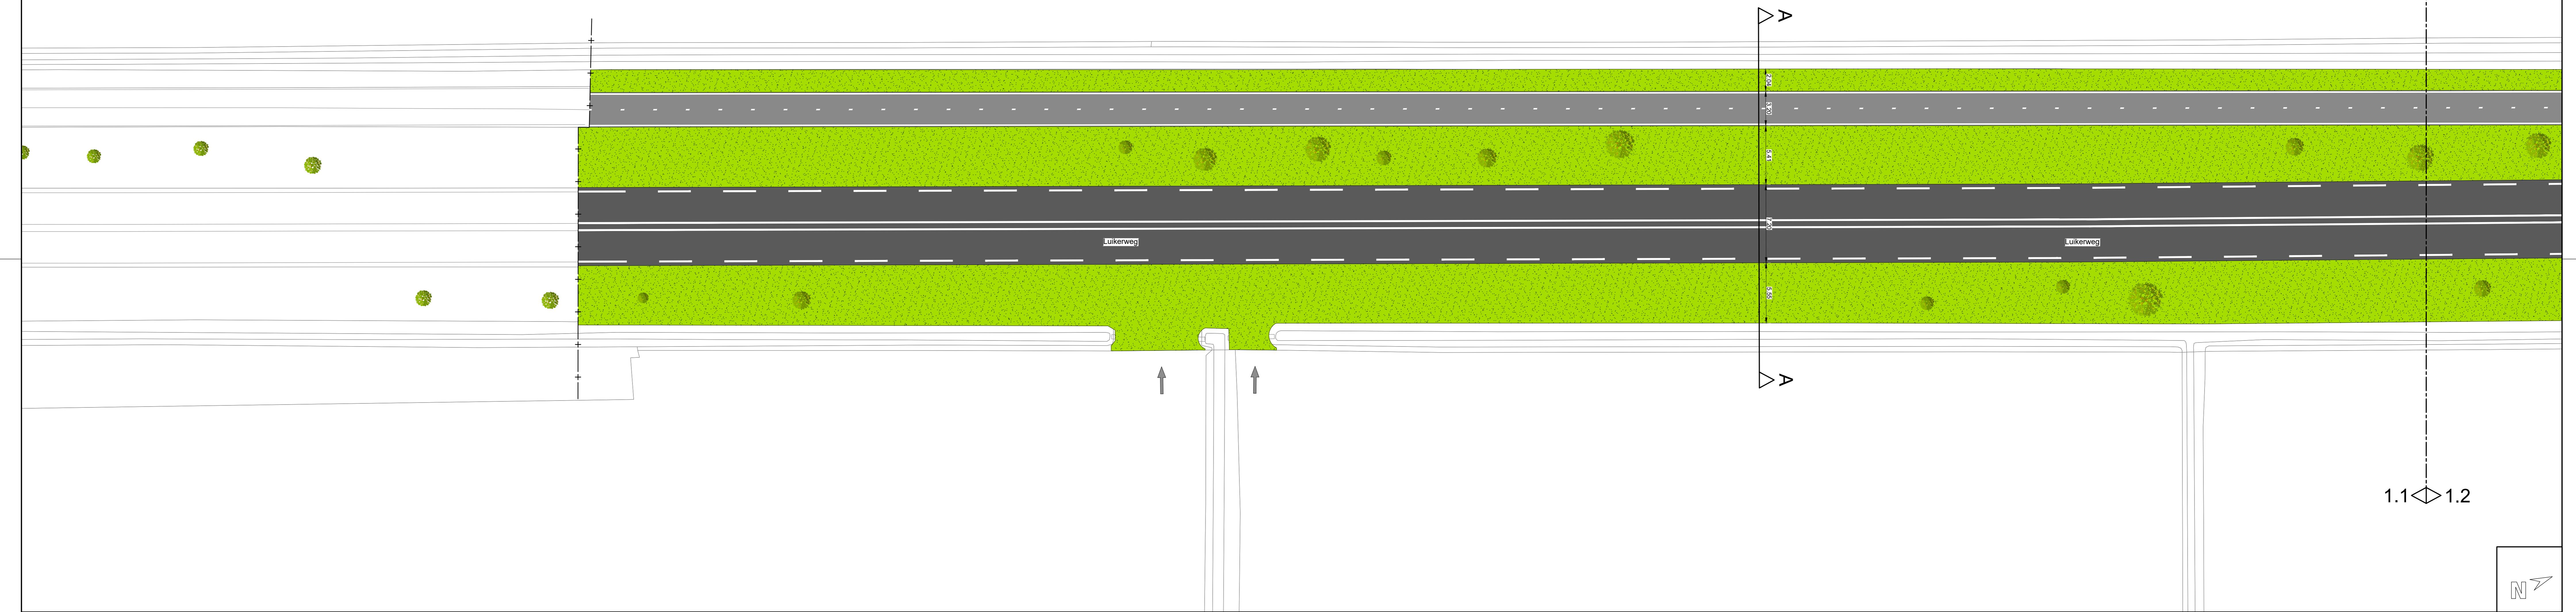
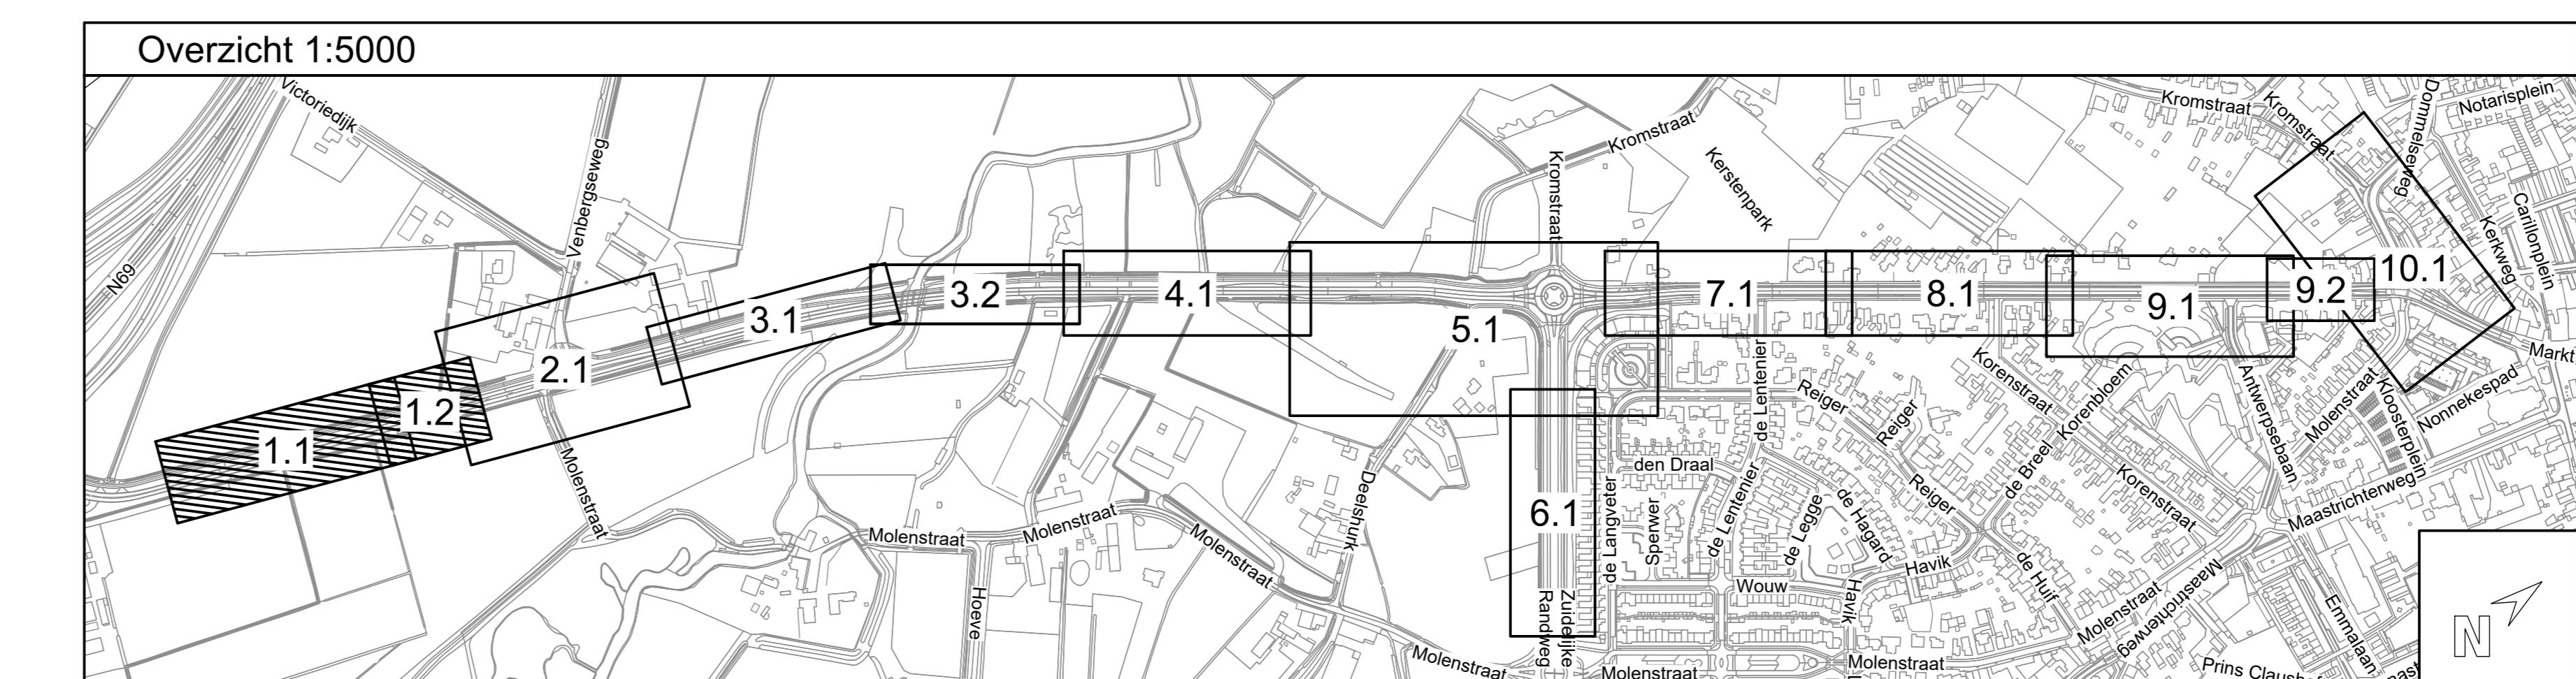


1.1

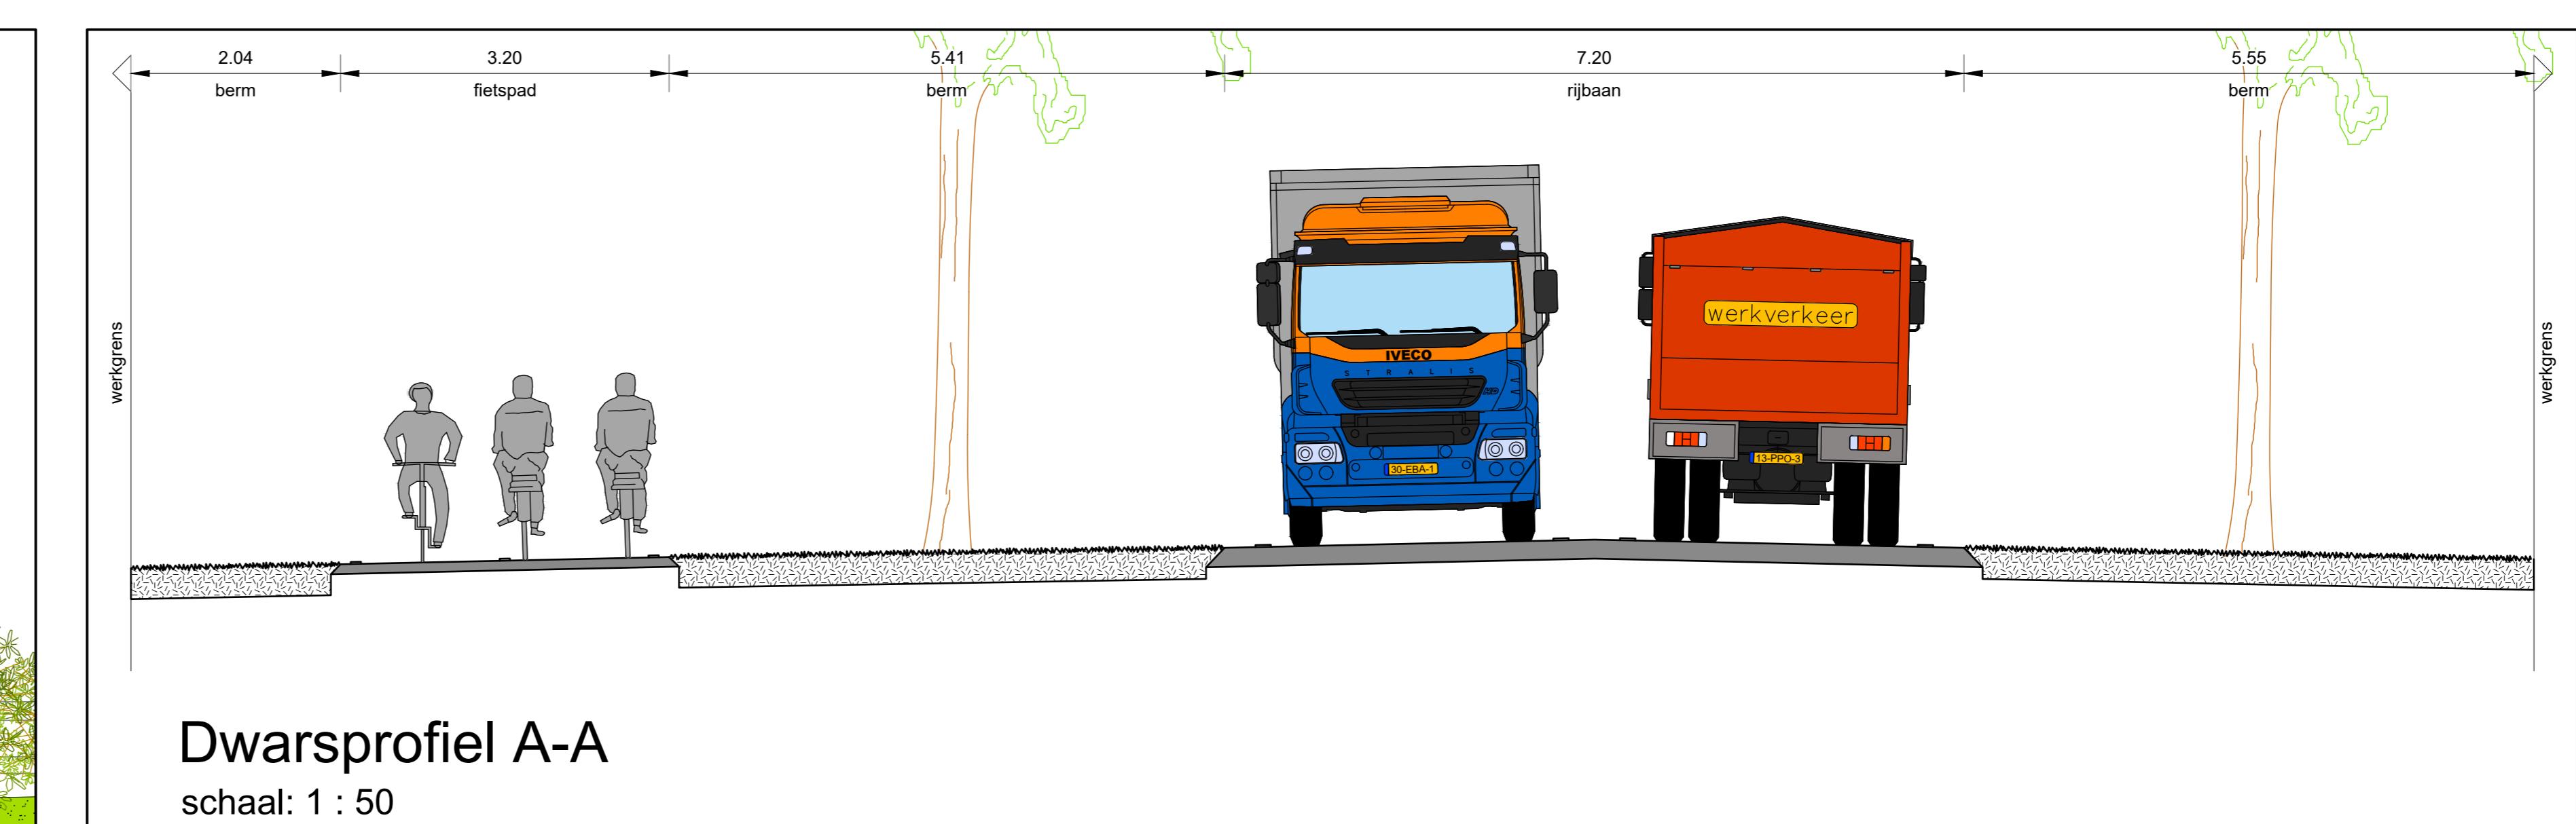


1.2

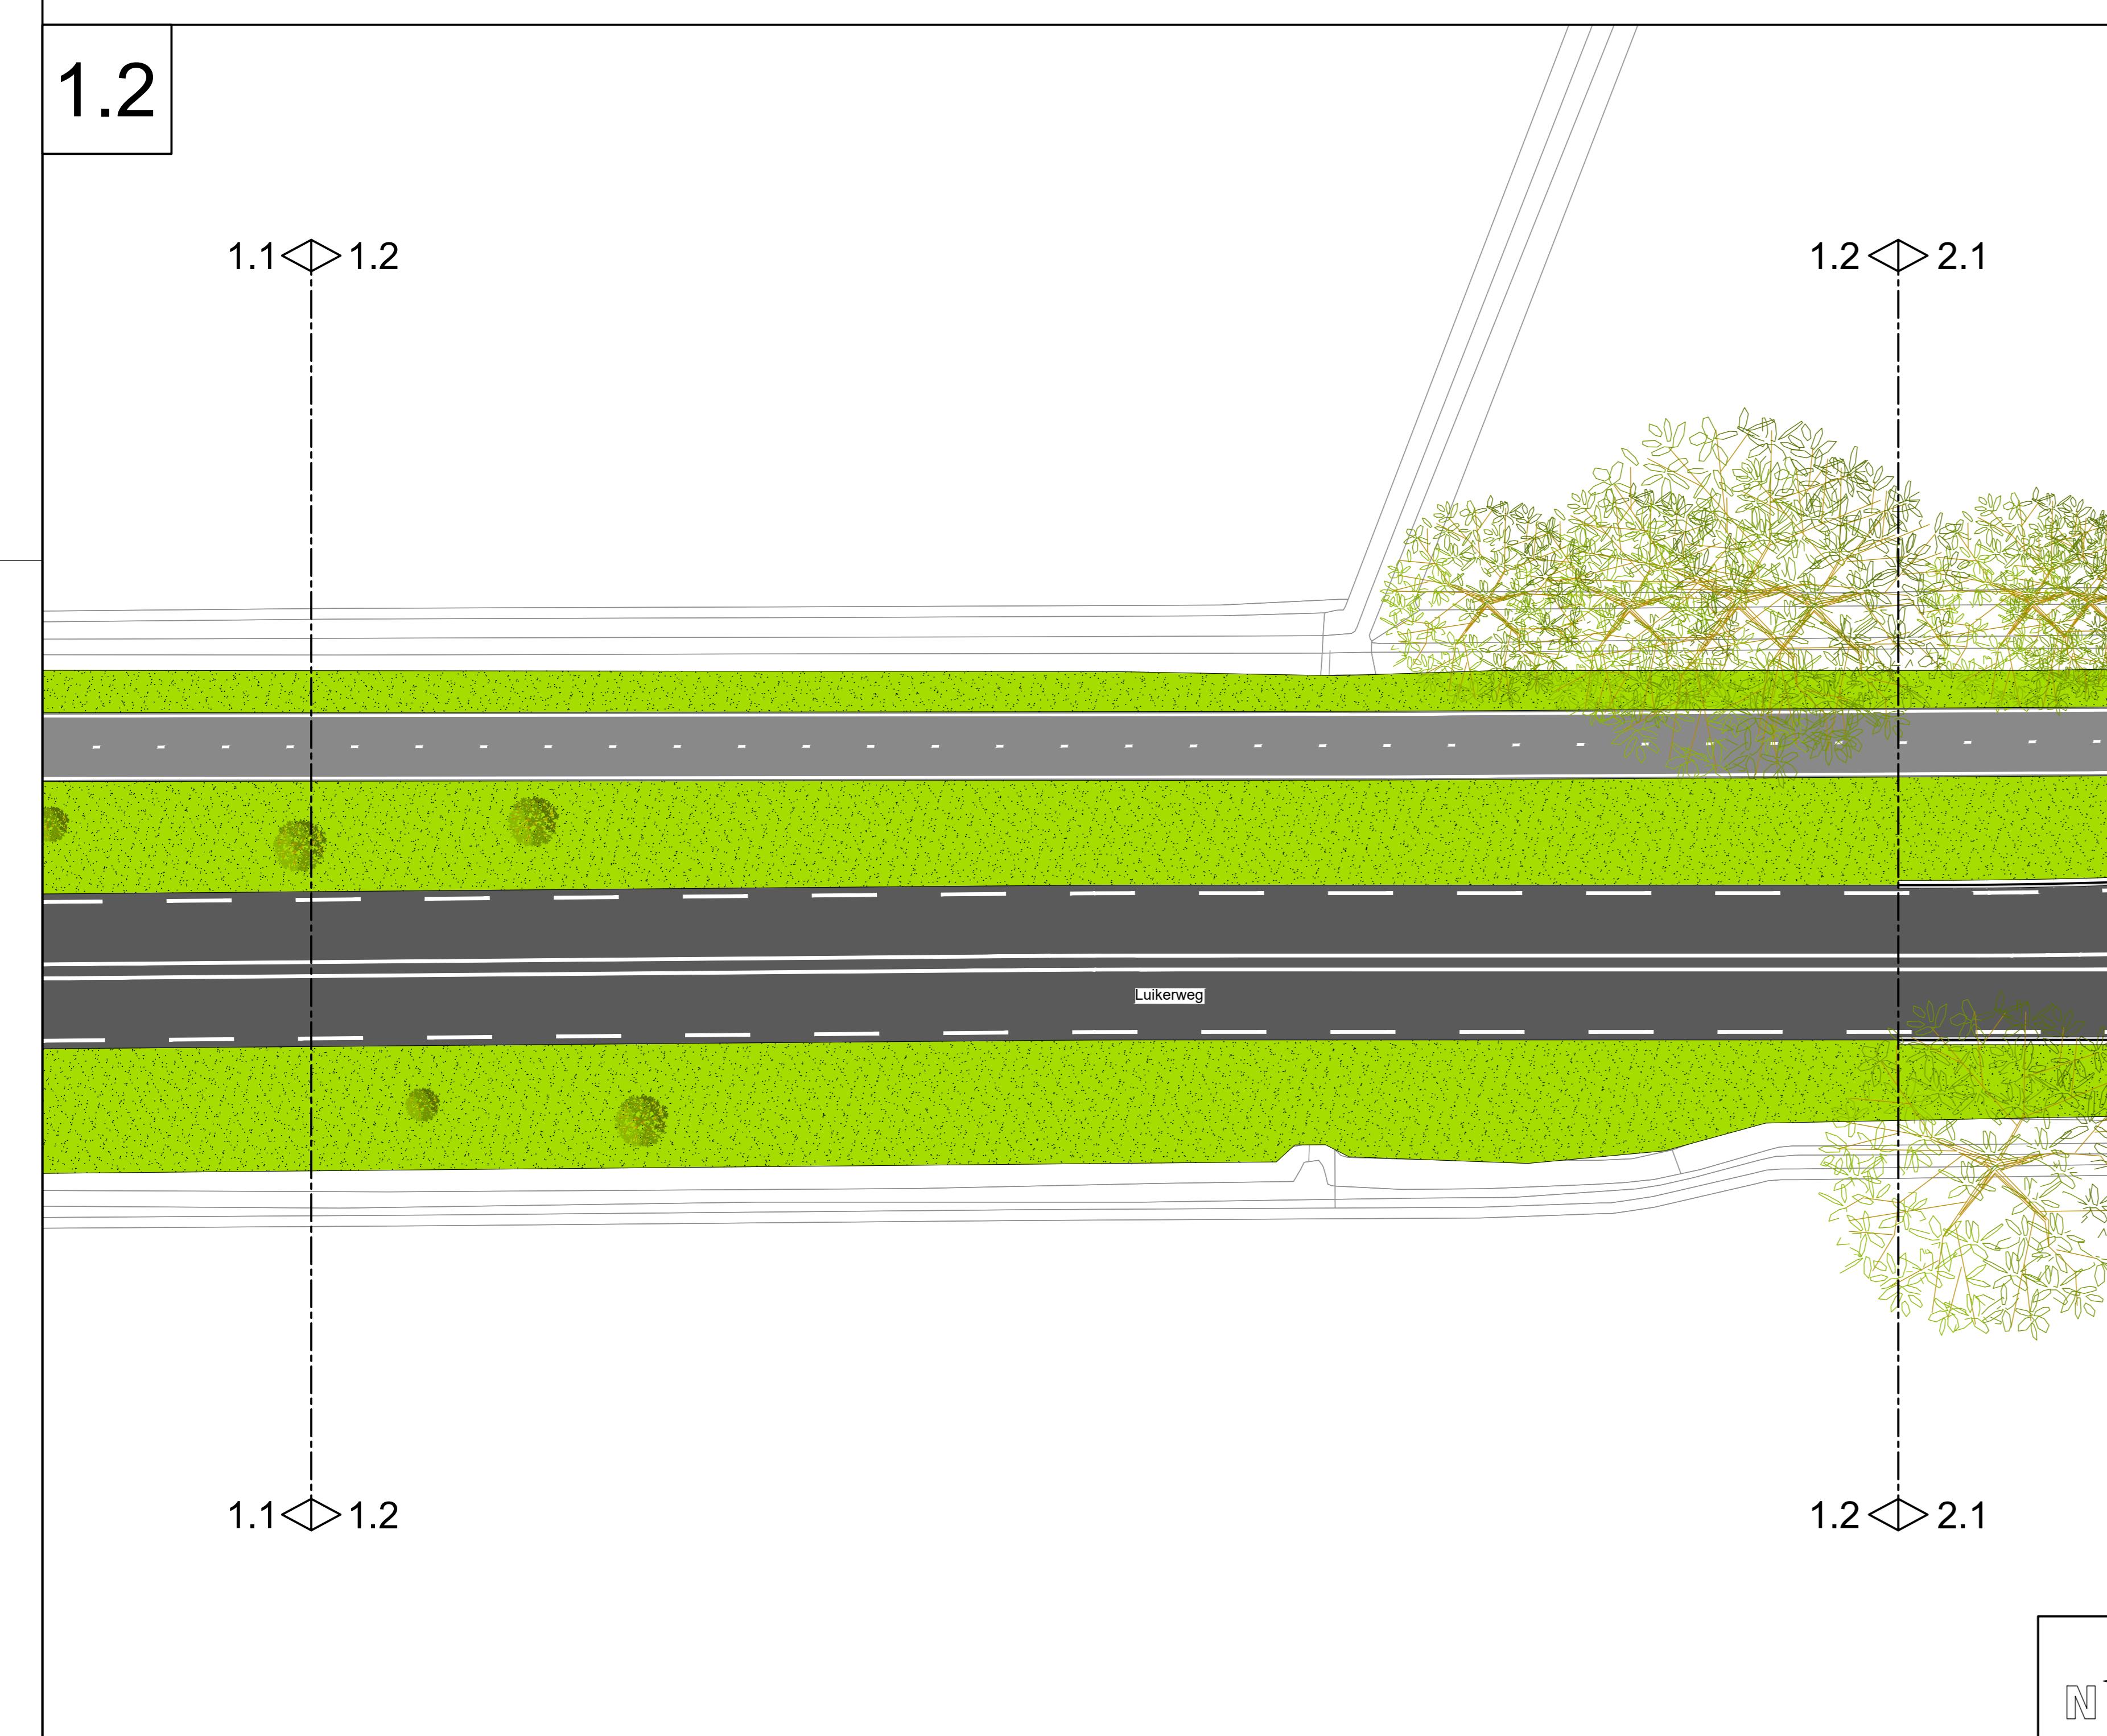


Legenda			
Rijbaan - asfalt - kleur: zwart		Revisie: G	Get.: B.Fa
Fietspad - asfalt - kleur: zwart		Datum: 21-09-2023	Gec.: C.Th
Groenvak - gras		Vestiging Valkenswaard	
Ontwerplijnen		Den Dries 4	
Trottoirbanden		Valkenswaard	
Reststrook - betonstraatstenen dkf - kleur: grijs		040-207 6163	
Markering rijbaan		ra-plus.nl	
Markering fietspad		Tekeningnr:	
Inn		22114.1 E 18 VOtotaal 07	
Bestaande boom			
<b>RA+</b> inrichting		Vestiging Valkenswaard	
GEMEENTE VALKENSWAARD		Datum: 06-11-2023	
Afdeling Programma's en Projecten		Getekend: RA*	
Ontwerpnr.: Valkenswaarde poort te Valkenswaard		Afdeling Programma's en Projecten	
Luikerweg buiten de bebouwde kom		Kad. gem.: Valkenswaard	
Ontwerptekening			
File: 22114.1 E 18 VOtotaal 07-G bfa		C	D
Datum: 21-09-2023		11-10-2023	23-10-2023
Getekend: RA*		03-11-2023	03-11-2023
Afdeling Programma's en Projecten		06-11-2023	
Schaal: 1:200			
Tek.nr.: 22114.1 E 18 VOtotaal 07			
Papierform.: A0		Sectie: Blad 1 van 10	
		x:	
		y:	
		rotate-hoek:	





2.1

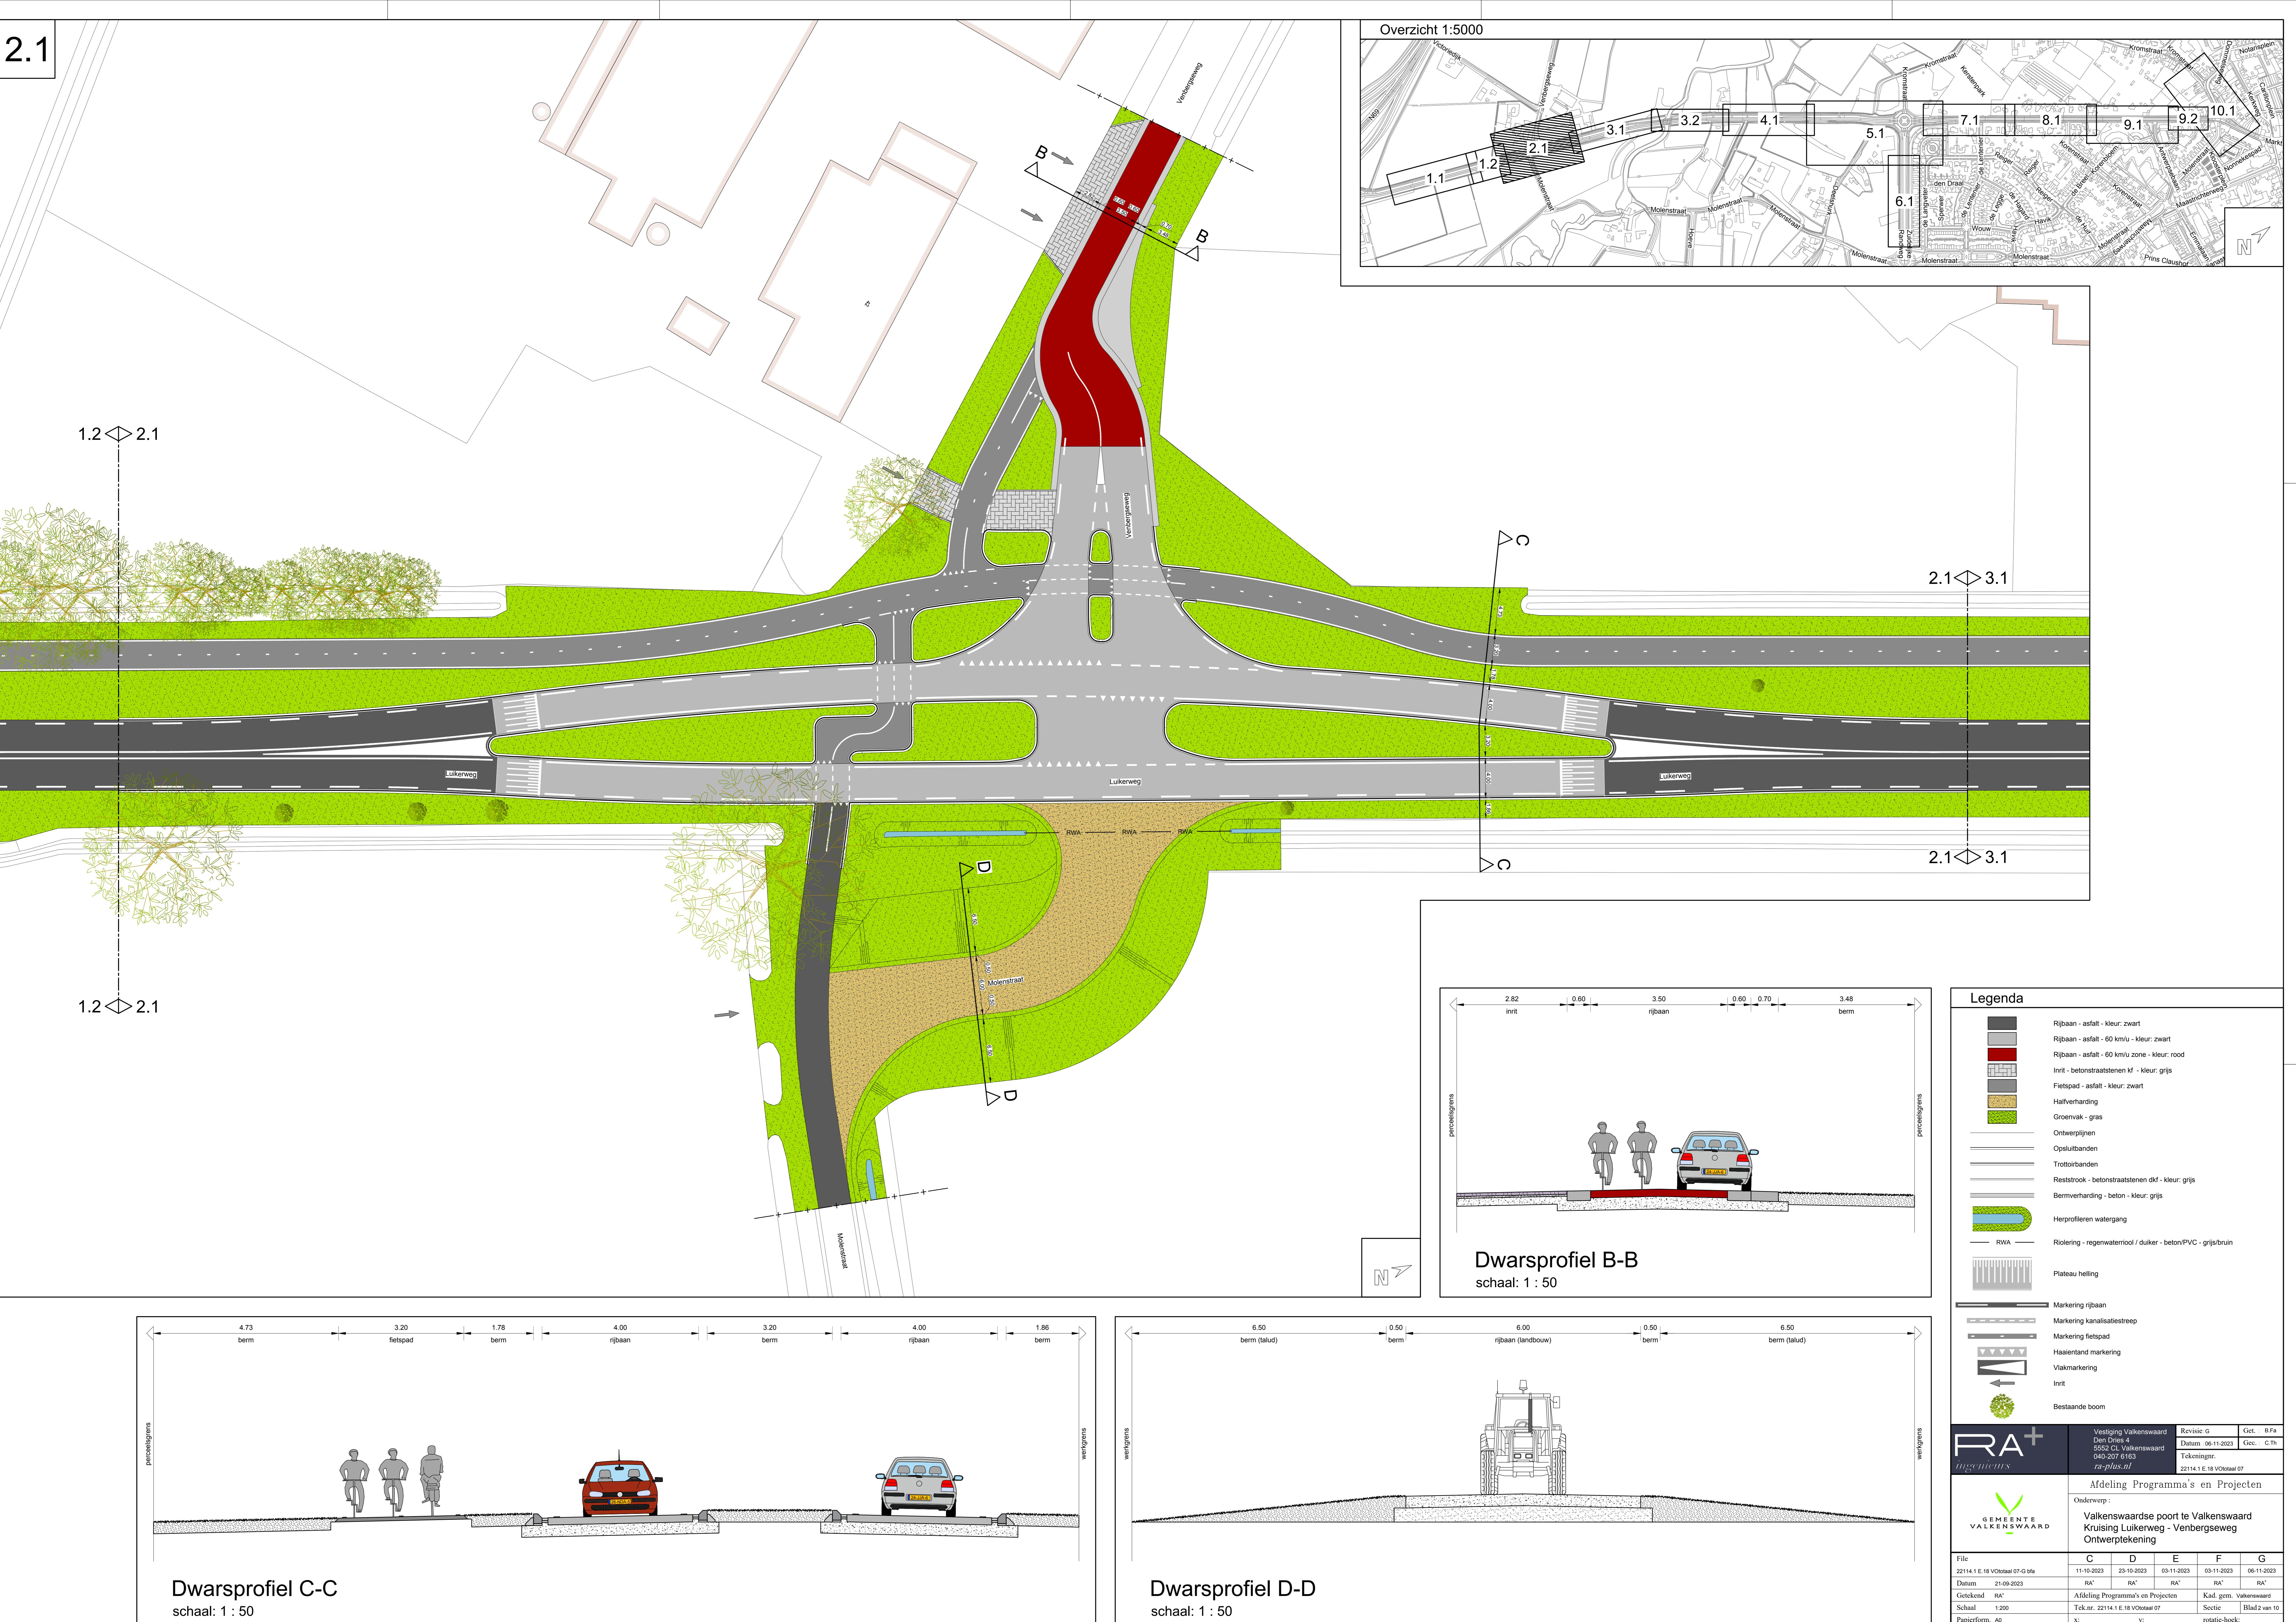

3.1

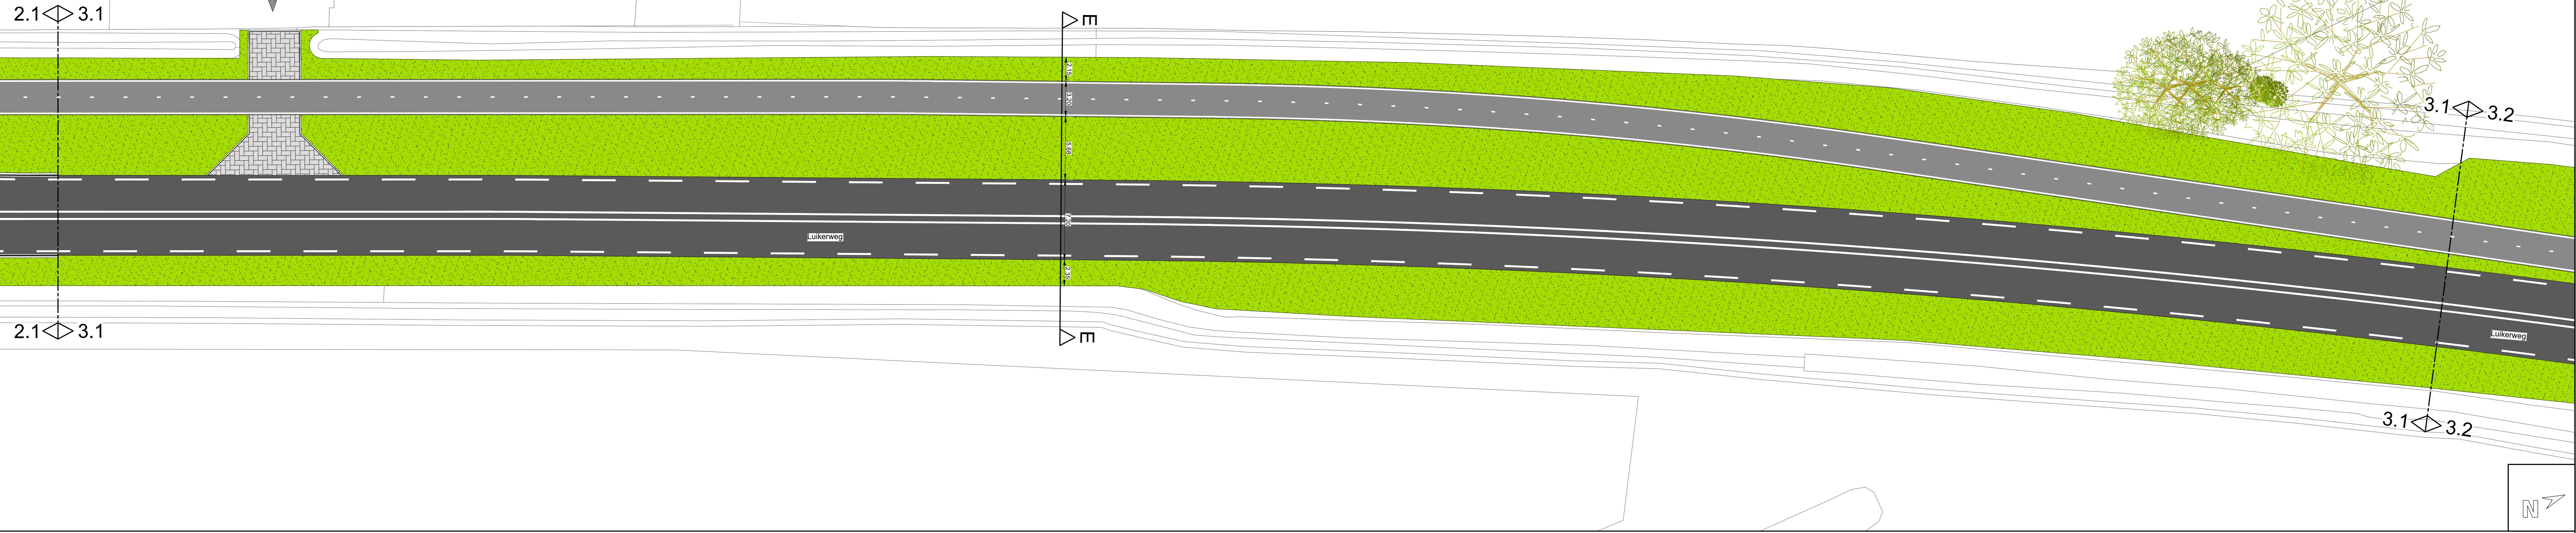

3.2

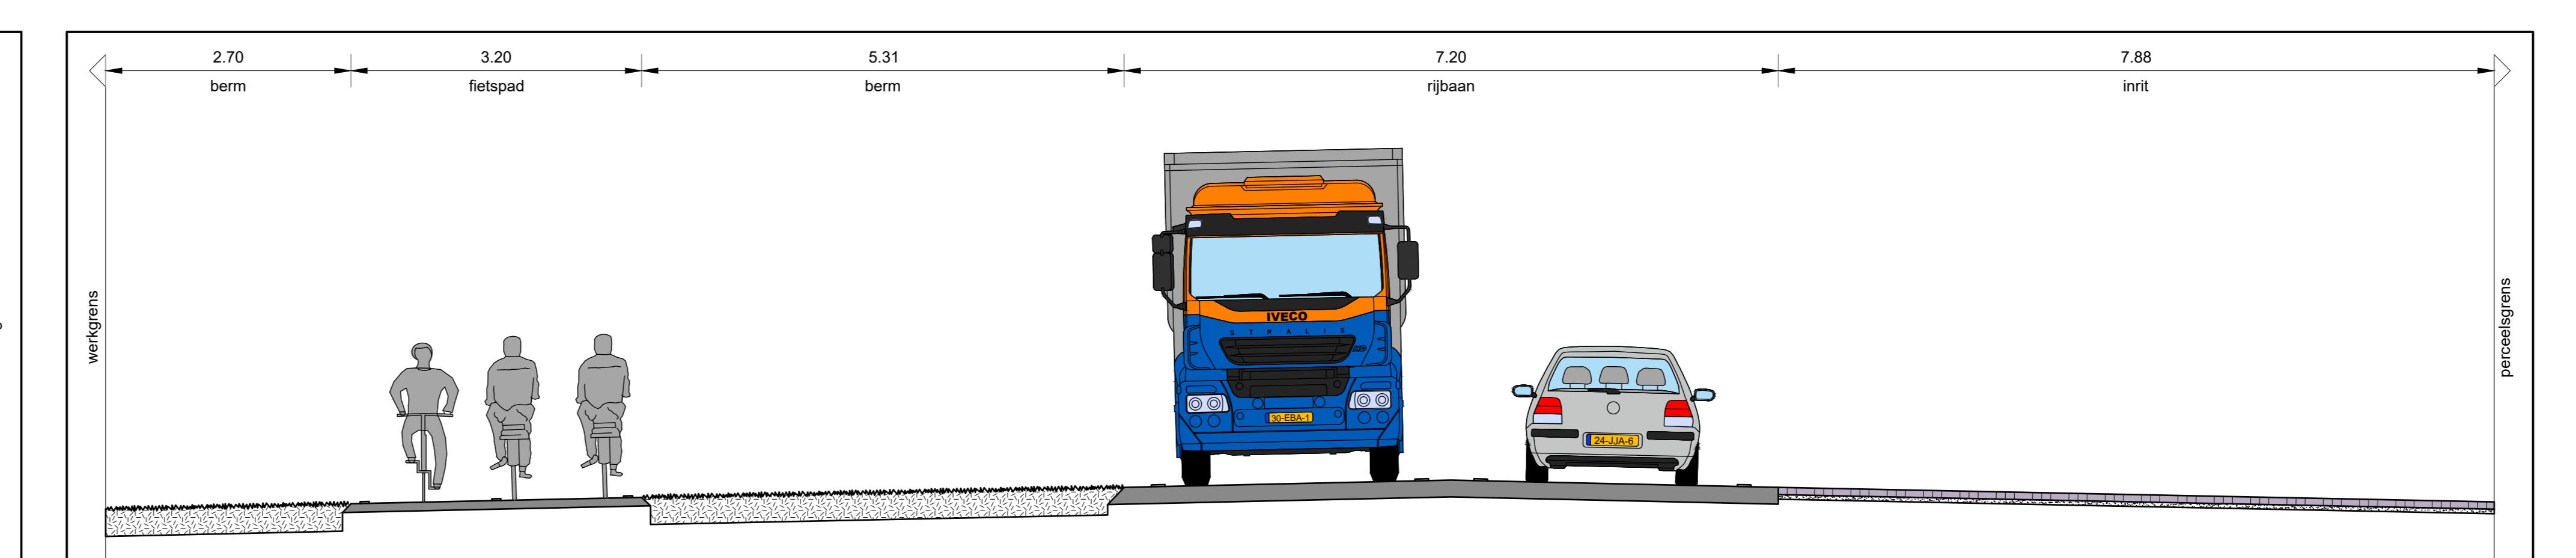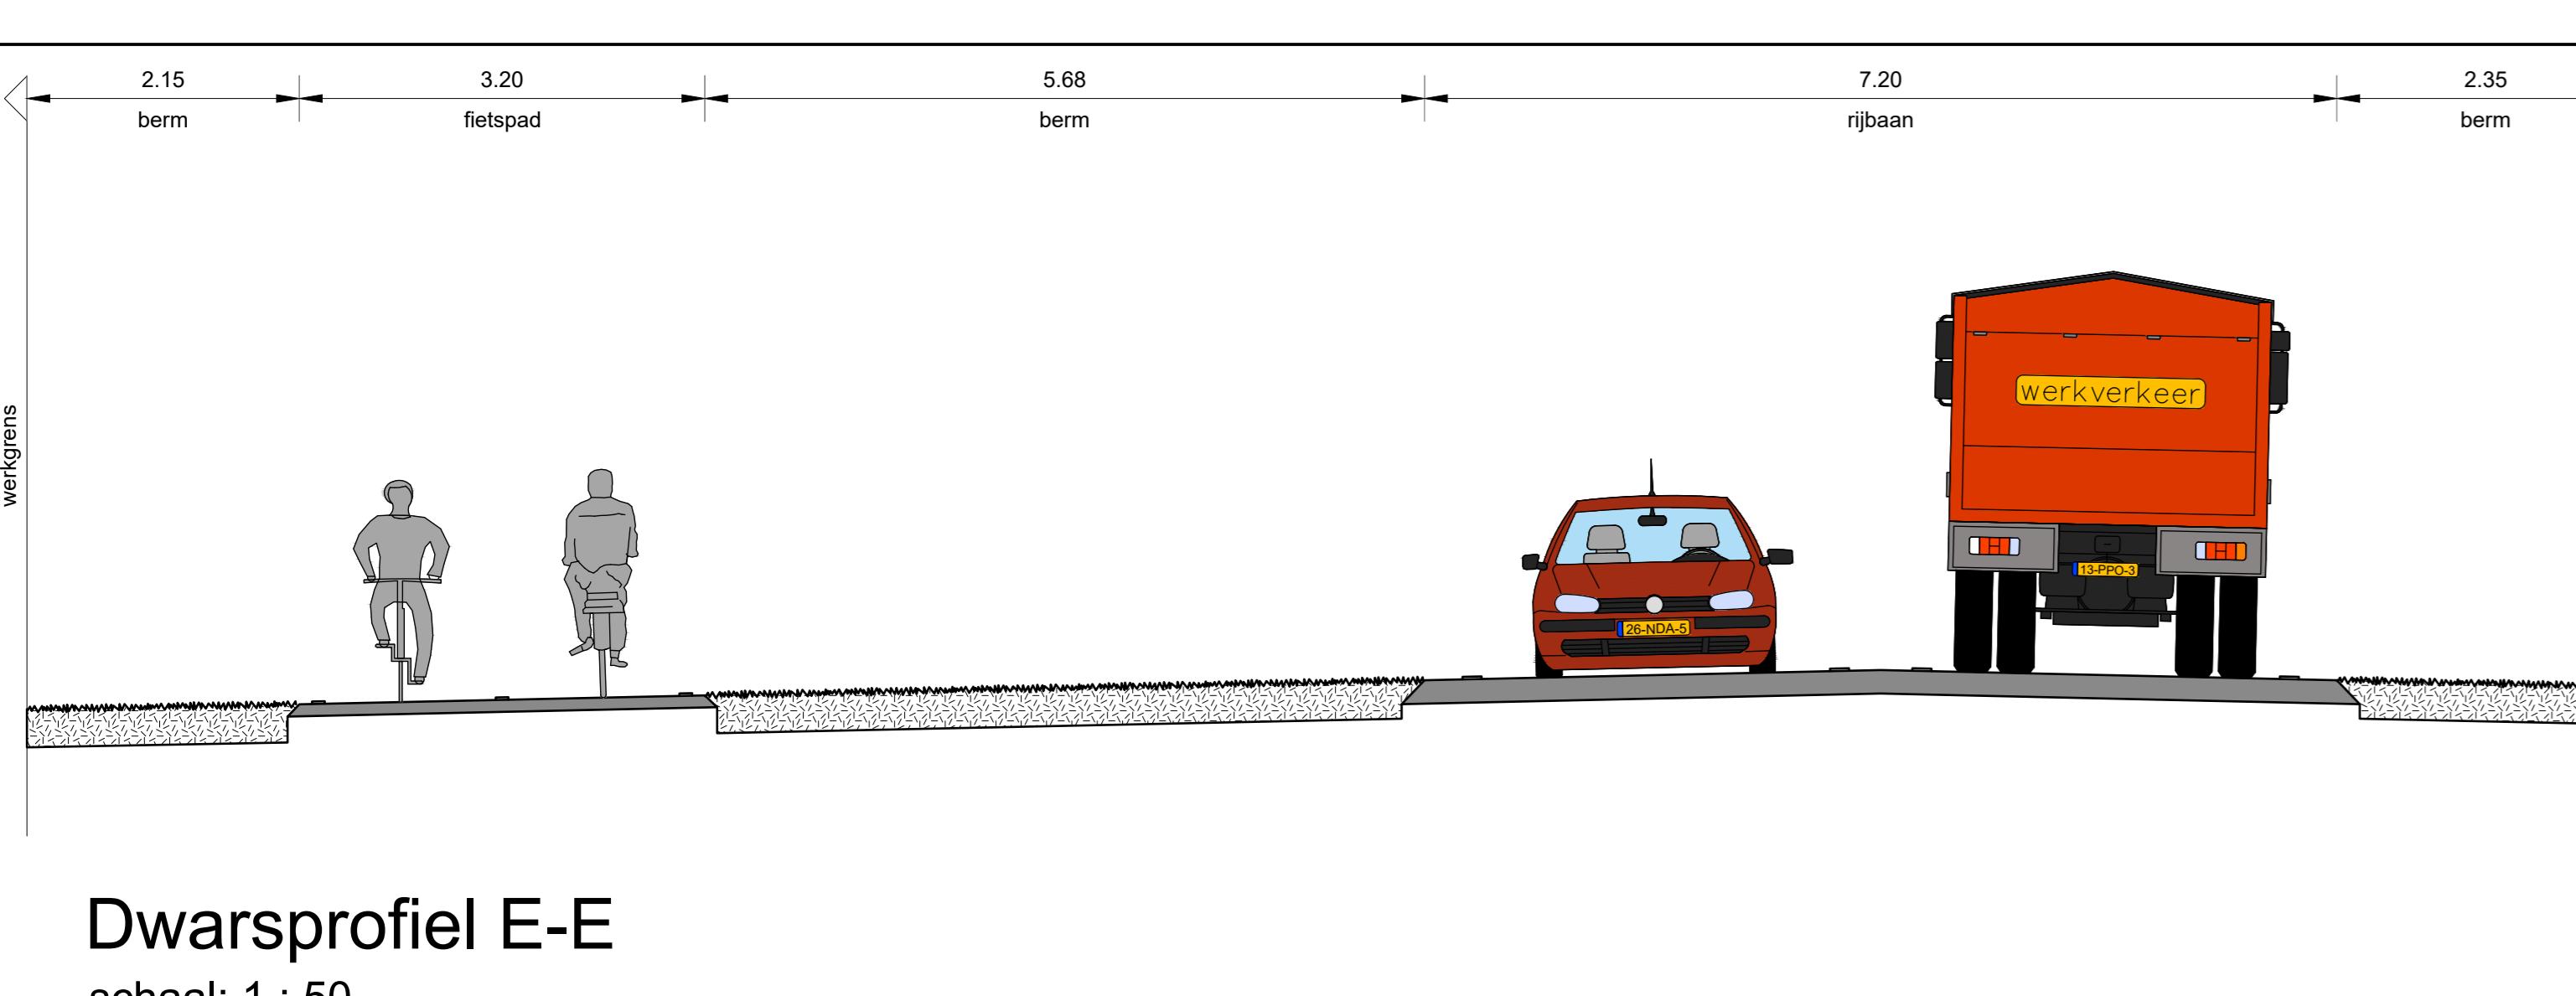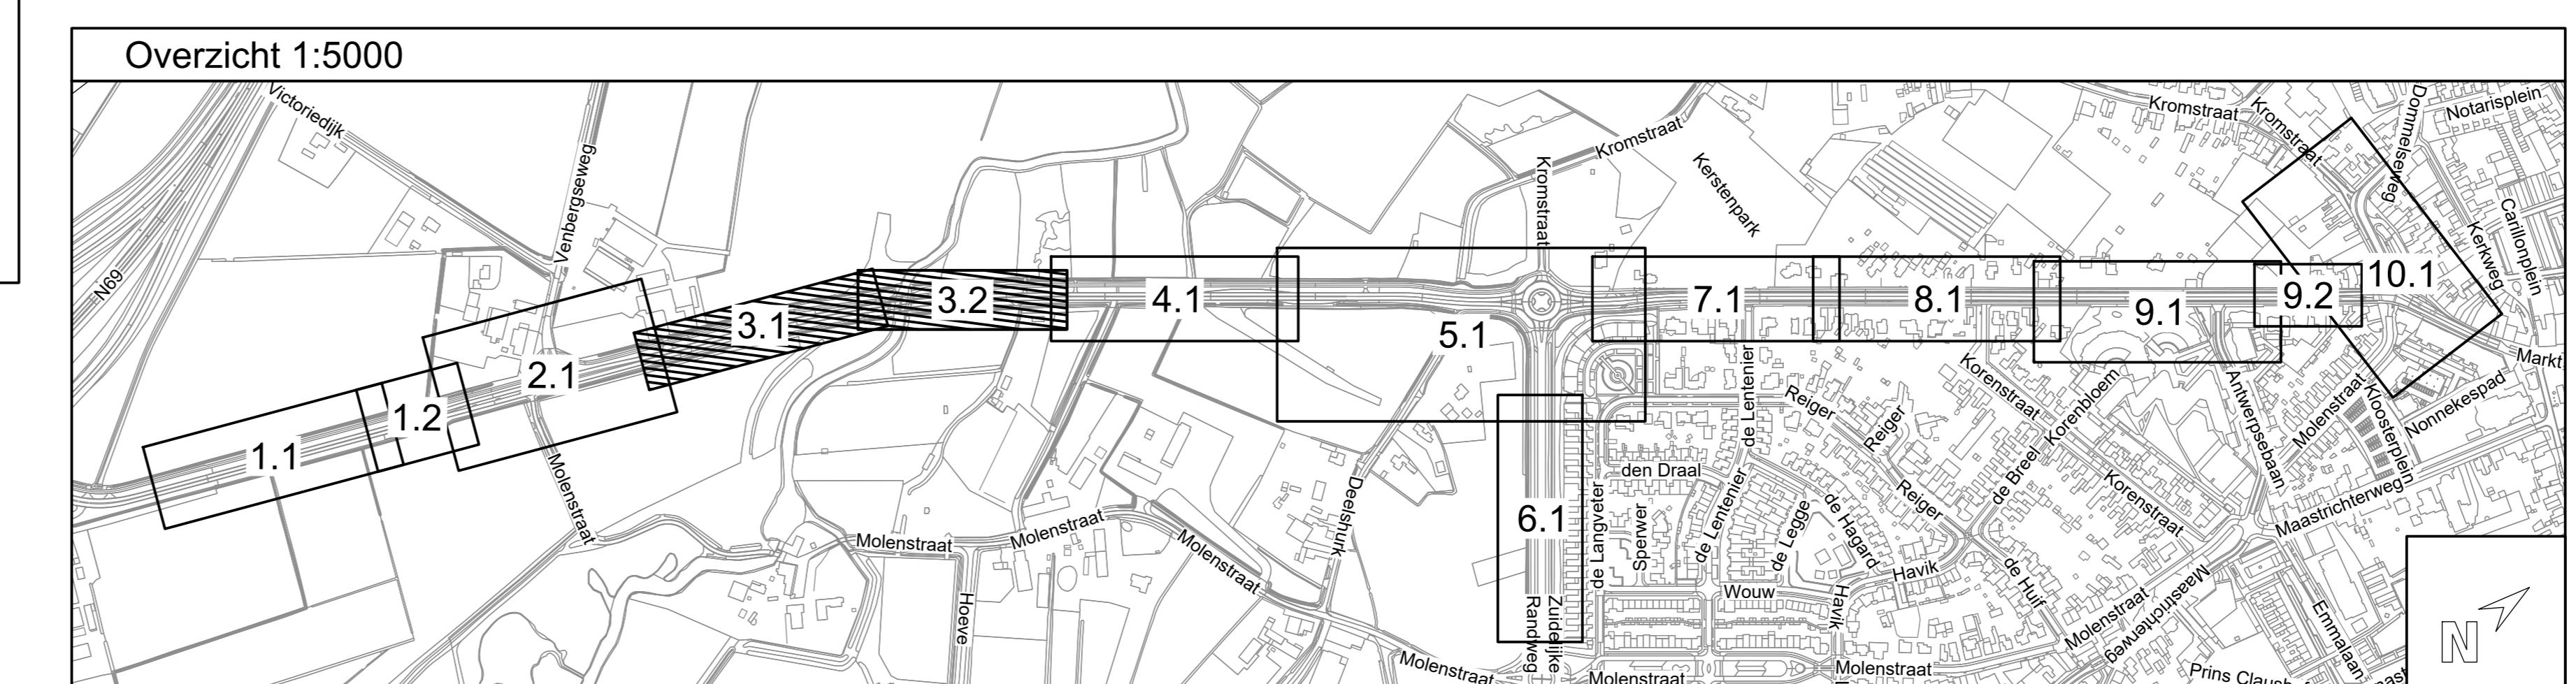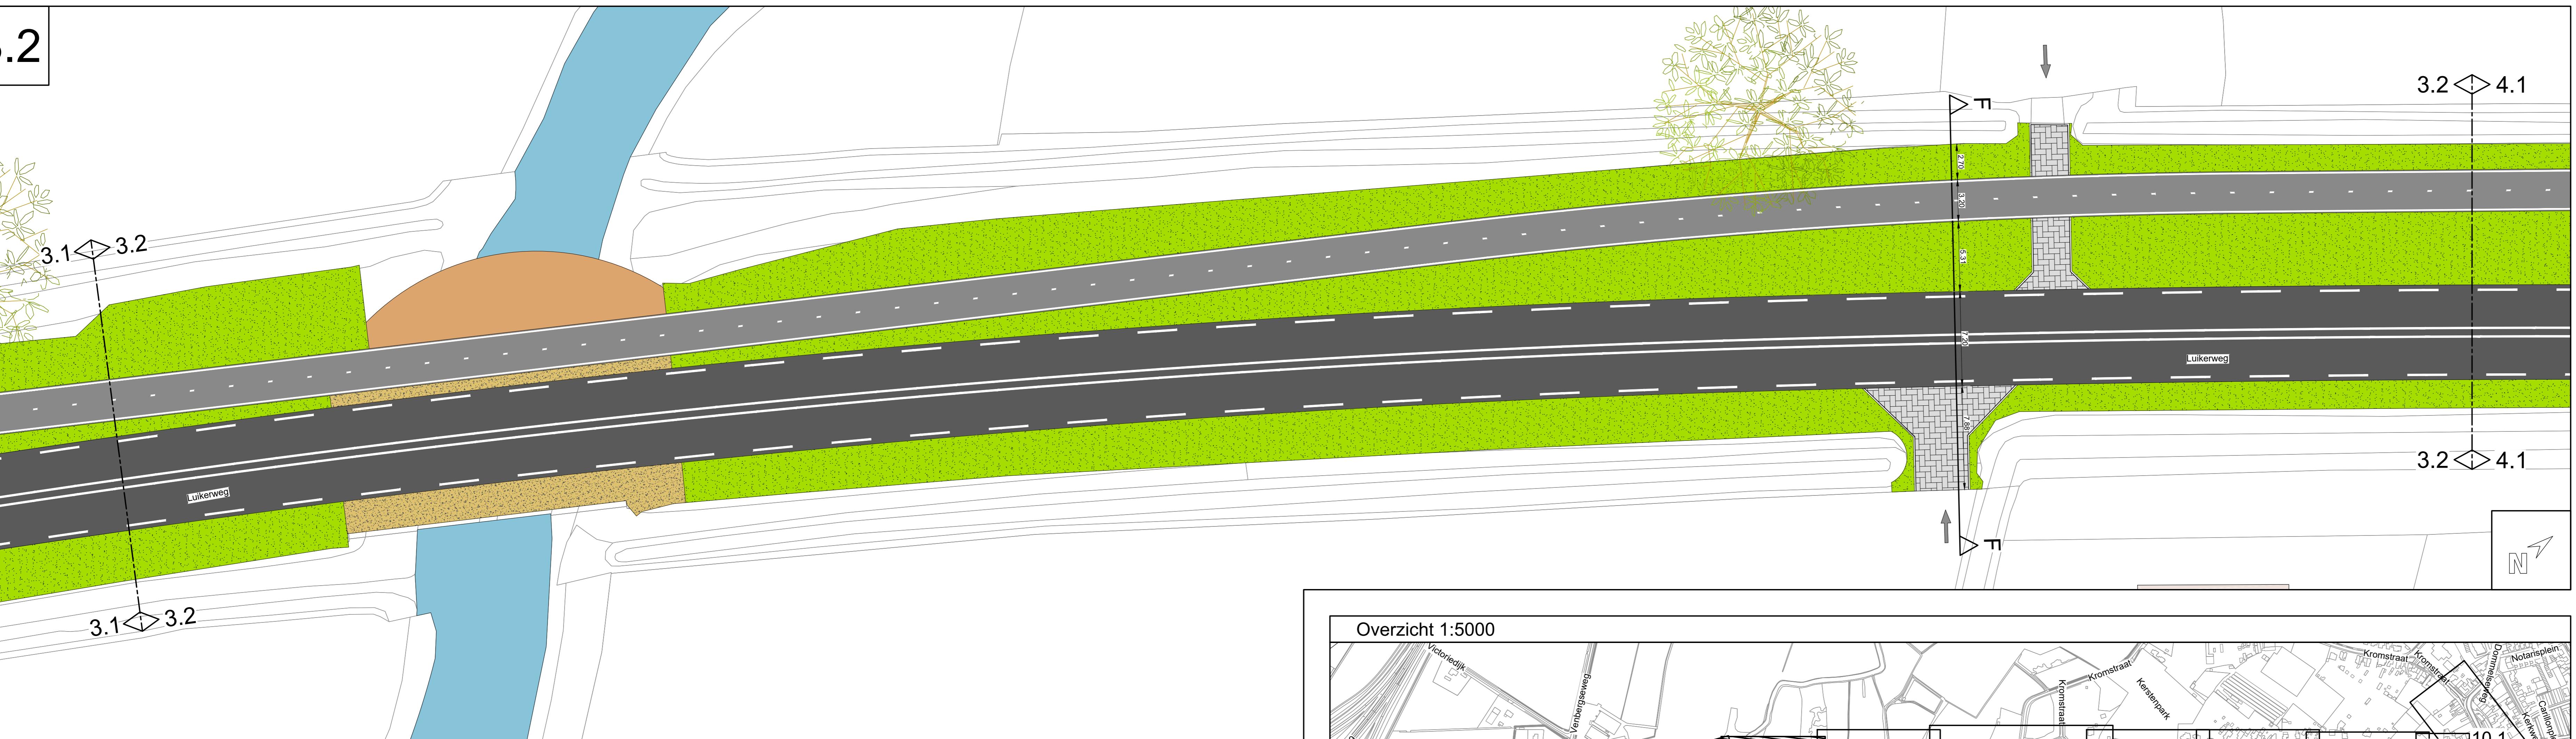

Dwarsprofiel E-E




schaal: 1 : 50

Dwarsprofiel F-F


schaal: 1 : 50

Legenda		Revisie G	Gec. B.Fa
Rijbaan - asfalt - kleur: zwart			
Inrit - betonstraatstenen kf - kleur: grijs			
Fietspad - asfalt - kleur: zwart			
Vlinder			
Halfverharding			
Groenvak - gras			
Watergang - Dommel			
Ontwerplijnen			
Opstuitbanden			
Trottoirbanden			
Reststrook - betonstraatstenen dkf - kleur: grijs			
Markering rijbaan			
Markering fietspad			
Inrit			
Bestaande boom			
<b>RA+</b>	Vestiging Valkenswaard Den Dries 4 Valkenswaard 040-207 6163 <a href="http://ra-plus.nl">ra-plus.nl</a>	Datum 06-11-2023	Gec. C.Th
<b>GEMEENTE VALKENSWAARD</b>	Afdeling Programma's en Projecten		
	Onderwerp : Valkenswaardse poort te Valkenswaard Luikerweg buiten de bebouwde kom Ontwerptekening		
C	D	E	F
File 22114.1 E-18 VOtotaal 07-G bfa	11-10-2023	23-10-2023	03-11-2023
Datum 21-09-2023	RA*	RA*	RA*
Getekend RA*	Afdeling Programma's en Projecten	Kad. gem. Valkenswaard	
Schaal 1:200	Tek.nr. 22114.1 E-18 VOtotaal 07	Sectie Blad3 van 10	
Papierform. A0	x:	rotate-hoek:	





4.1

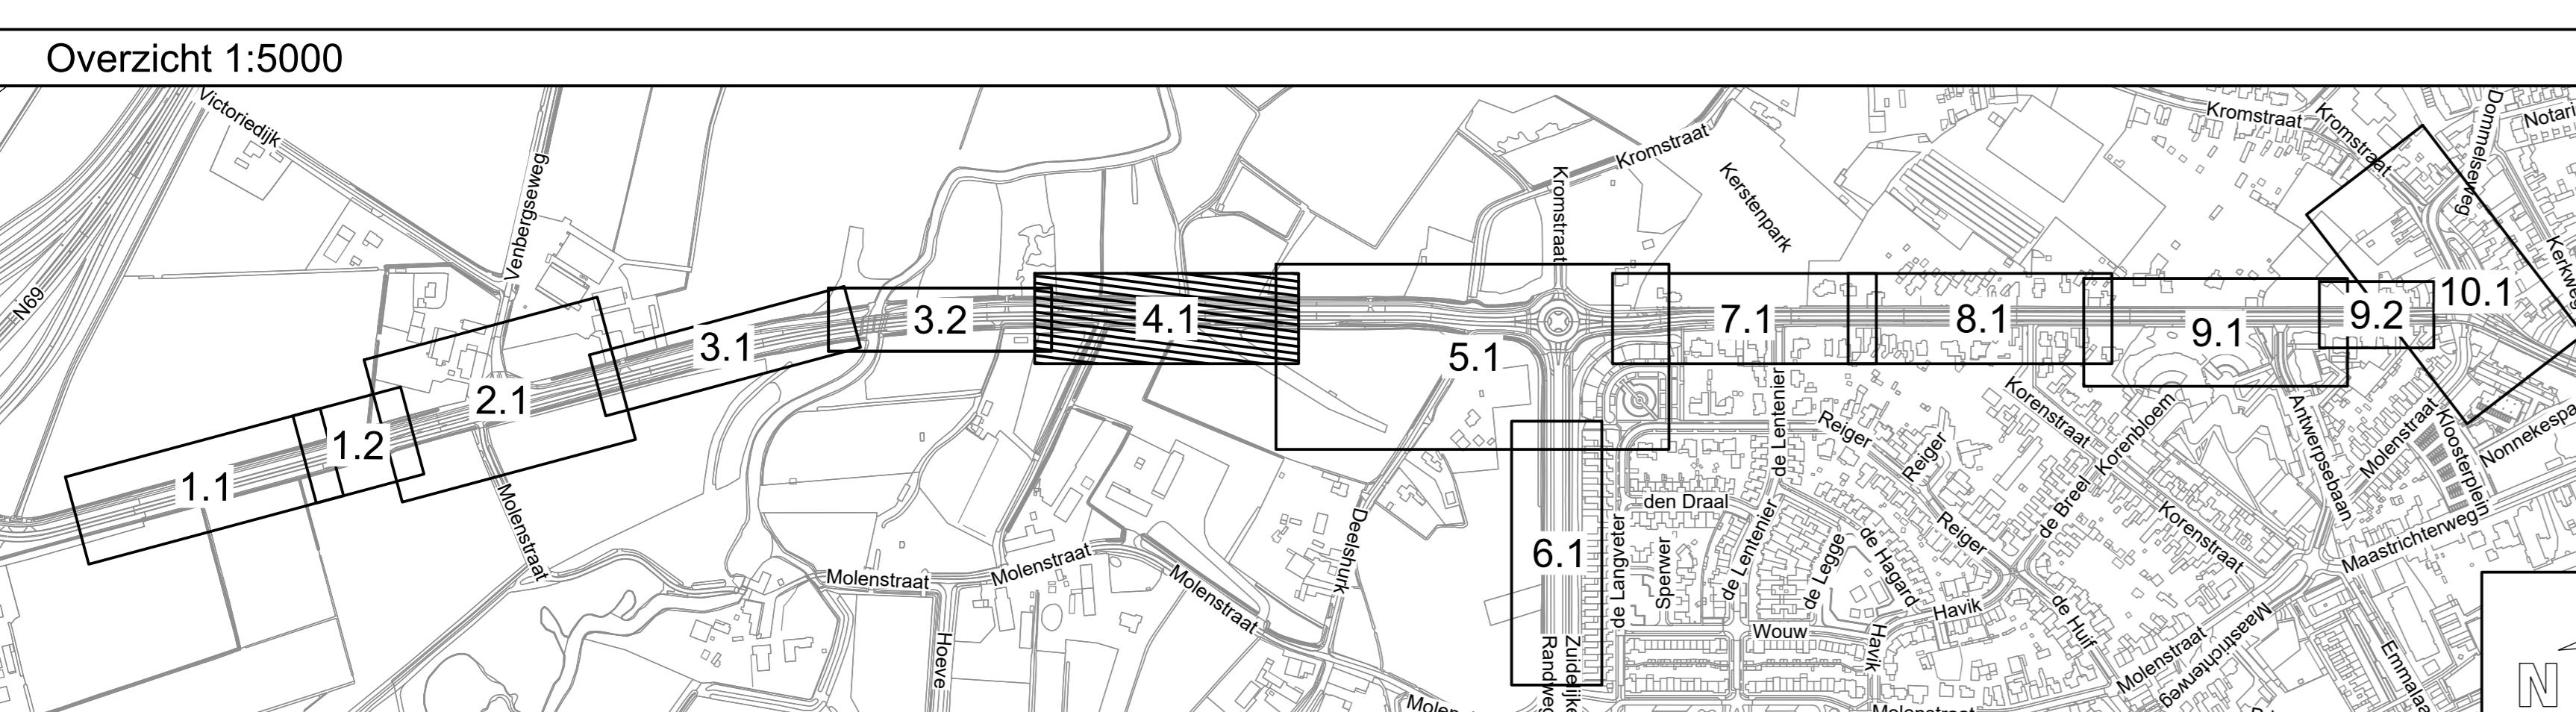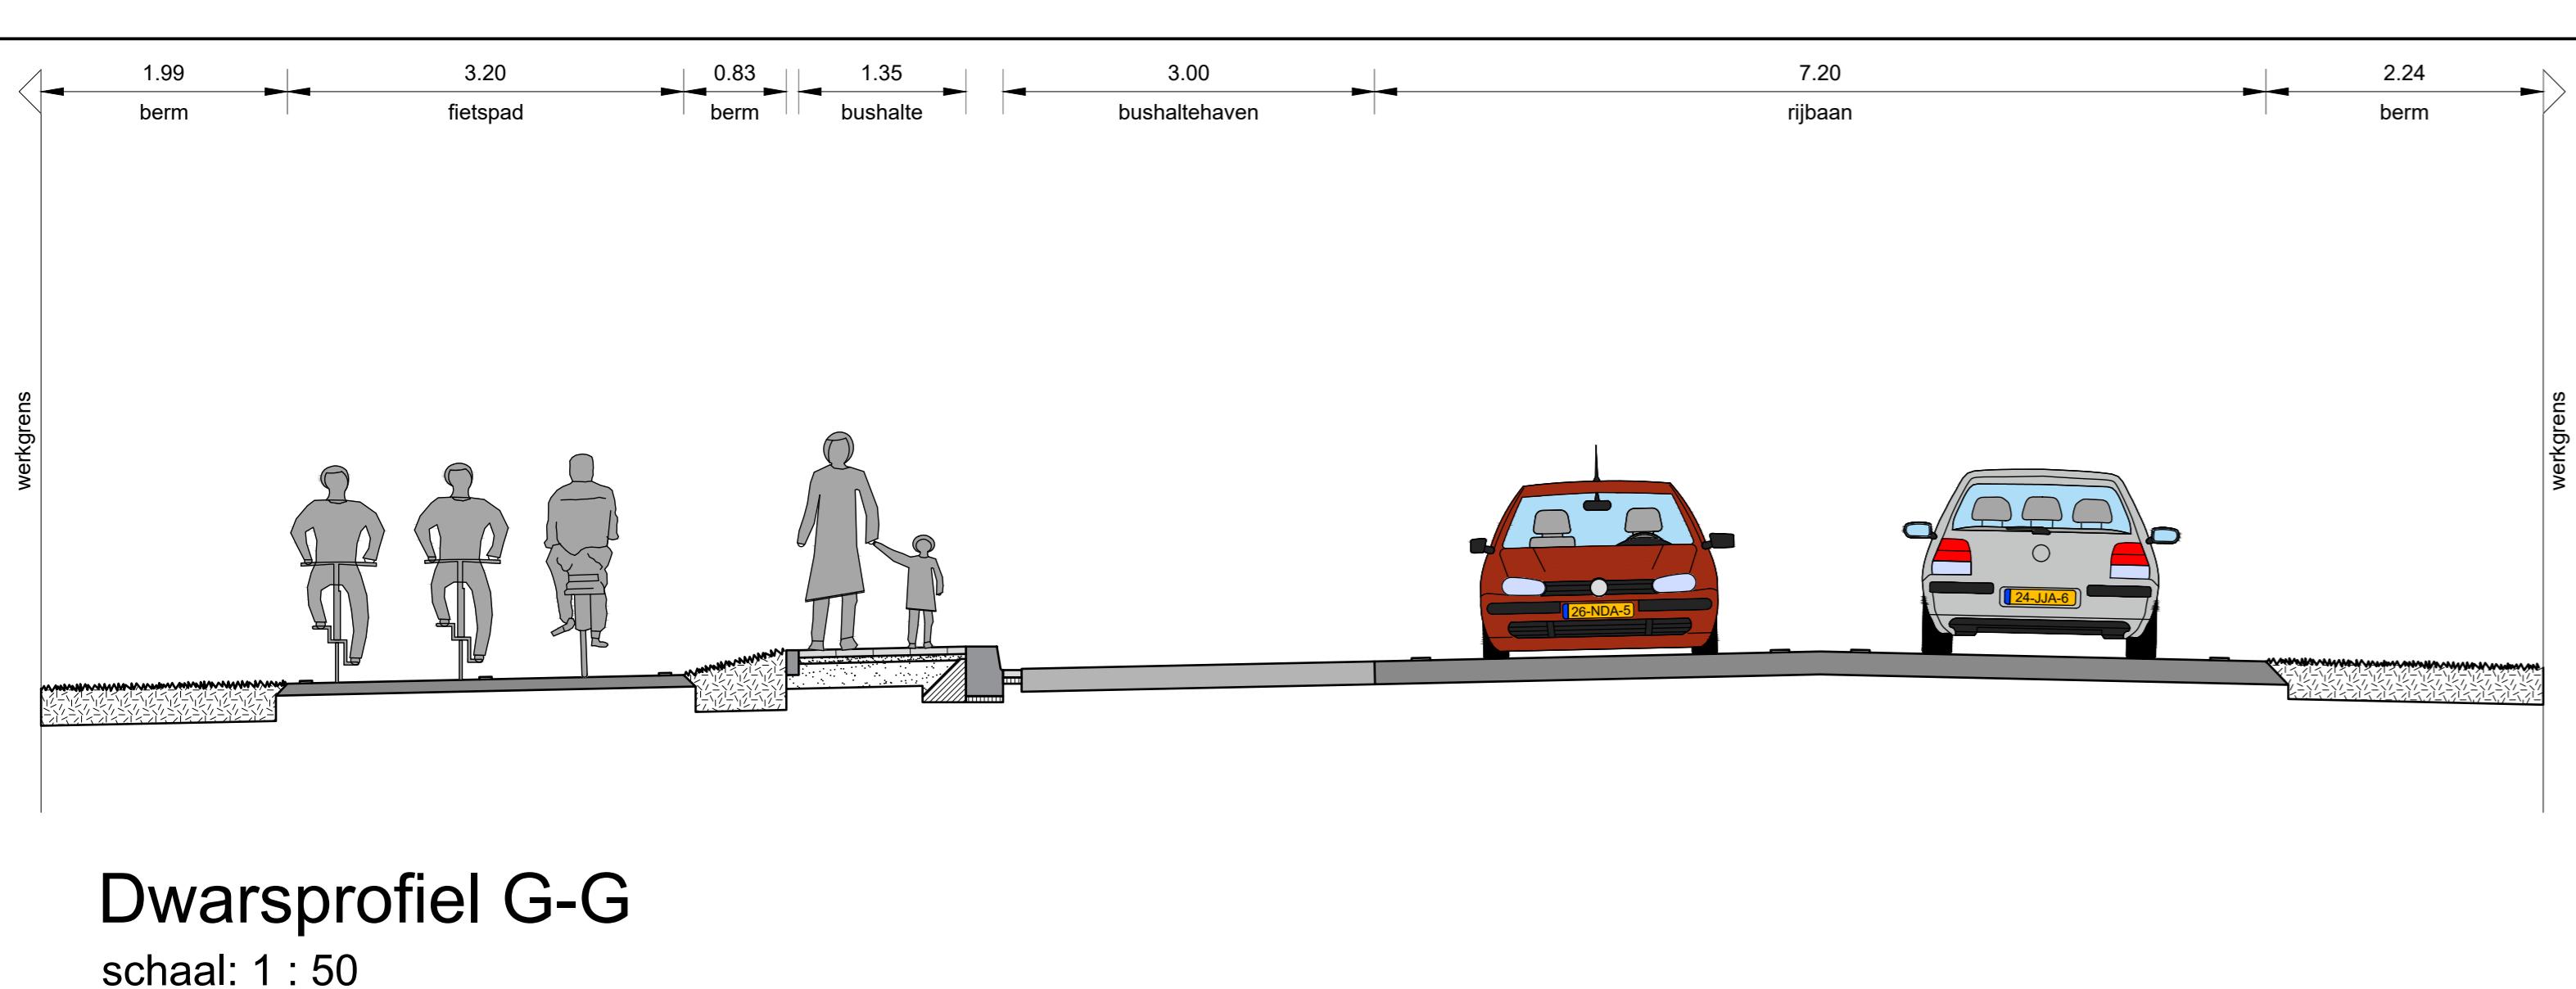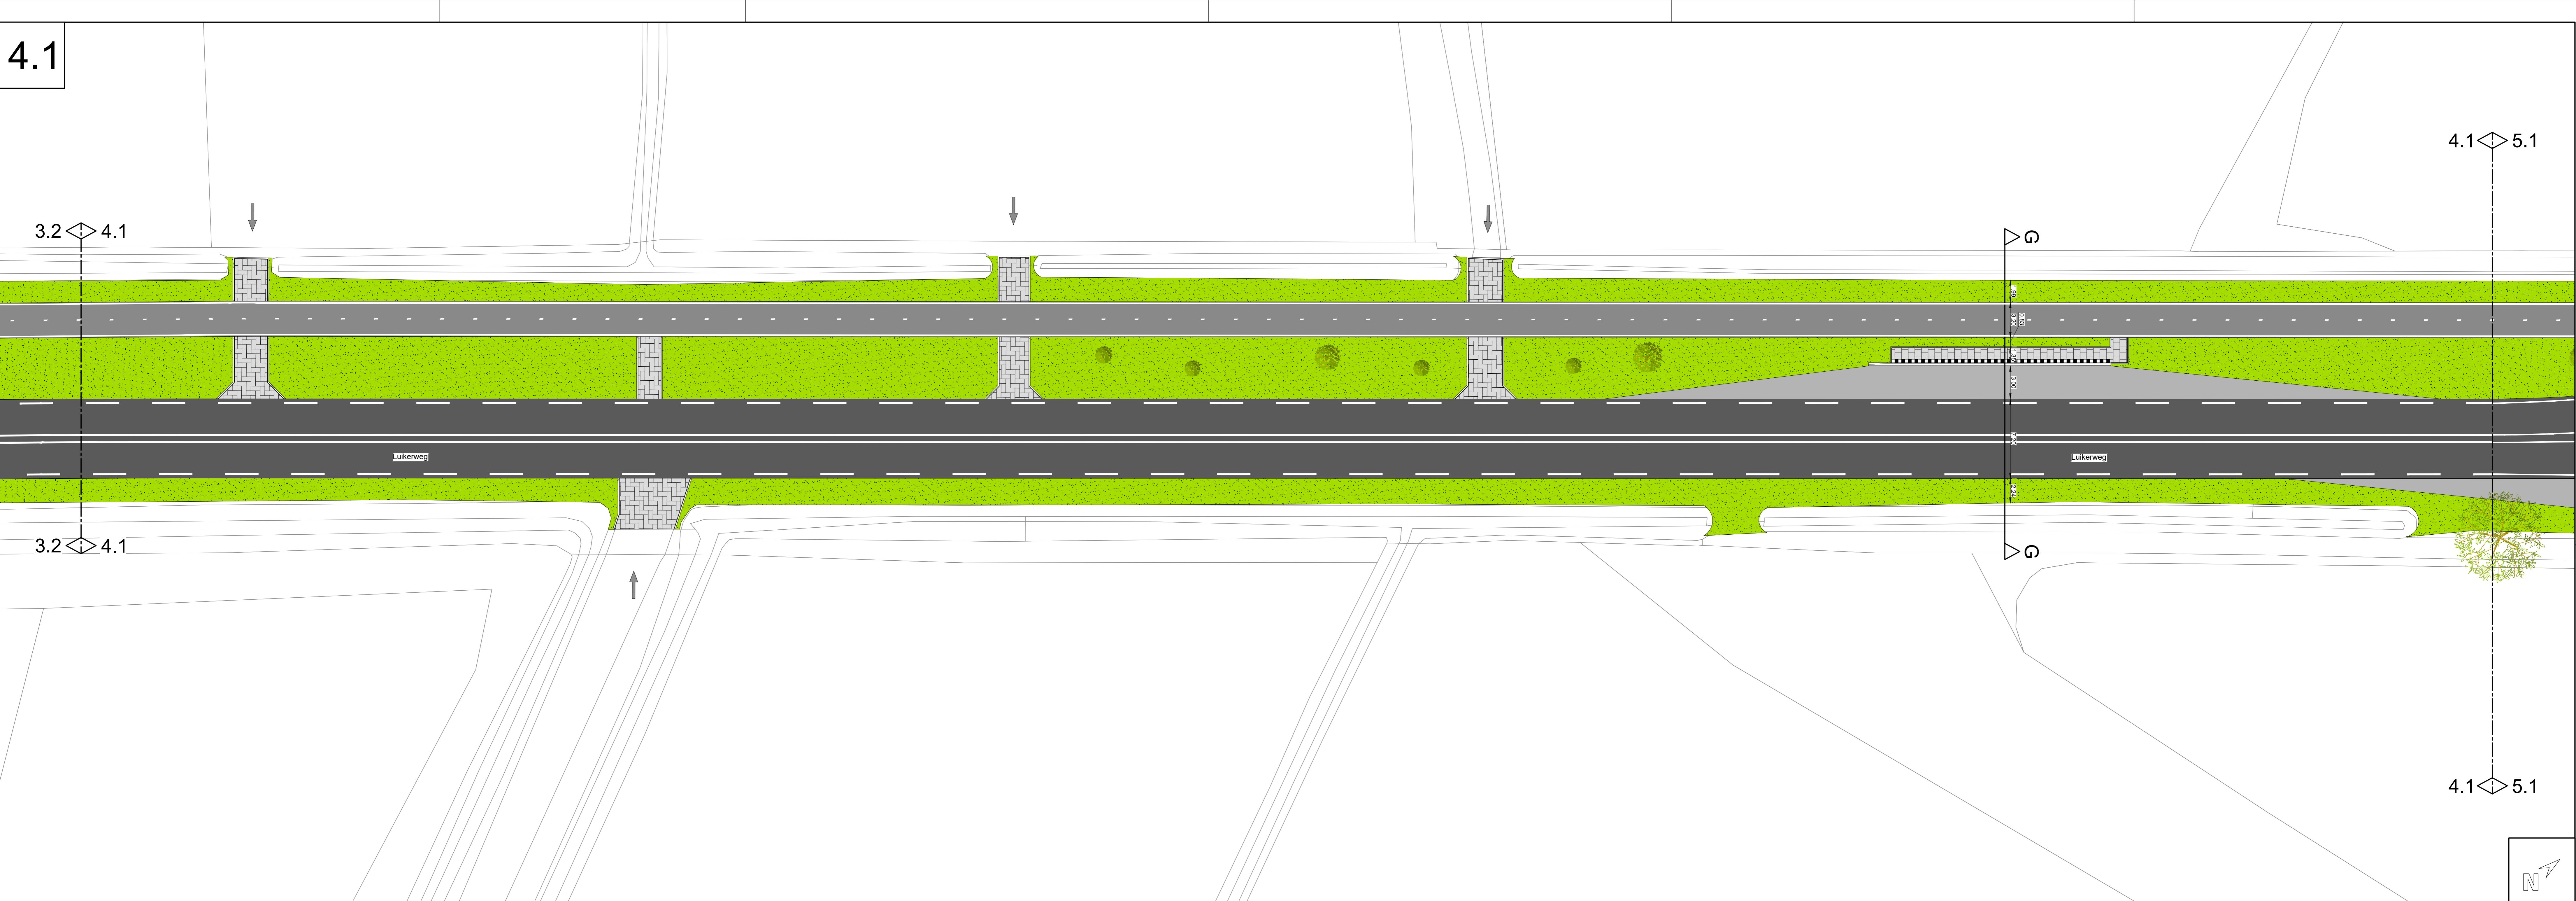

Legenda	
Rijbaan - asfalt - kleur: zwart	
Bushalte - beton: kleur: grijs	
Trottoir - betontegels - kleur: grijs	
Fietspad - asfalt - kleur: zwart	
Groenvak - gras	
Ontwerplijnen	
Opstuwbanden	
Trottoirbanden	
Markering rijbaan	
Markering fietspad	
Bushalte markering	
Init	
Bestaande boom	
RA+ ingenieurs	Vestiging Valkenswaard Den Dries 4 Valkenswaard 040-207 6163 ra-plus.nl
	Revisie G Datum 06-11-2023 Gec. C.Th Tekeningnr. 22114.1 E 18 VOlootaal 07
	Afdeling Programma's en Projecten
	Onderwerp : Valkenswaarde poort te Valkenswaard Luikerweg buiten de bebouwde kom Ontwerp tekening
	File C D E F G 22114.1 E 18 VOlootaal 07-G bfa 11-10-2023 23-10-2023 03-11-2023 03-11-2023 06-11-2023
	Datum 21-09-2023 Getekend RA* RA* RA* RA* RA*
	Afdeling Programma's en Projecten Kad. gem. Valkenswaard
	Schaal 1:200 Tek.nr. 22114.1 E 18 VOlootaal 07 Sectie Blad 4 van 10
	Papierform. A0 x: y: rotate-hoek:

 

6.1

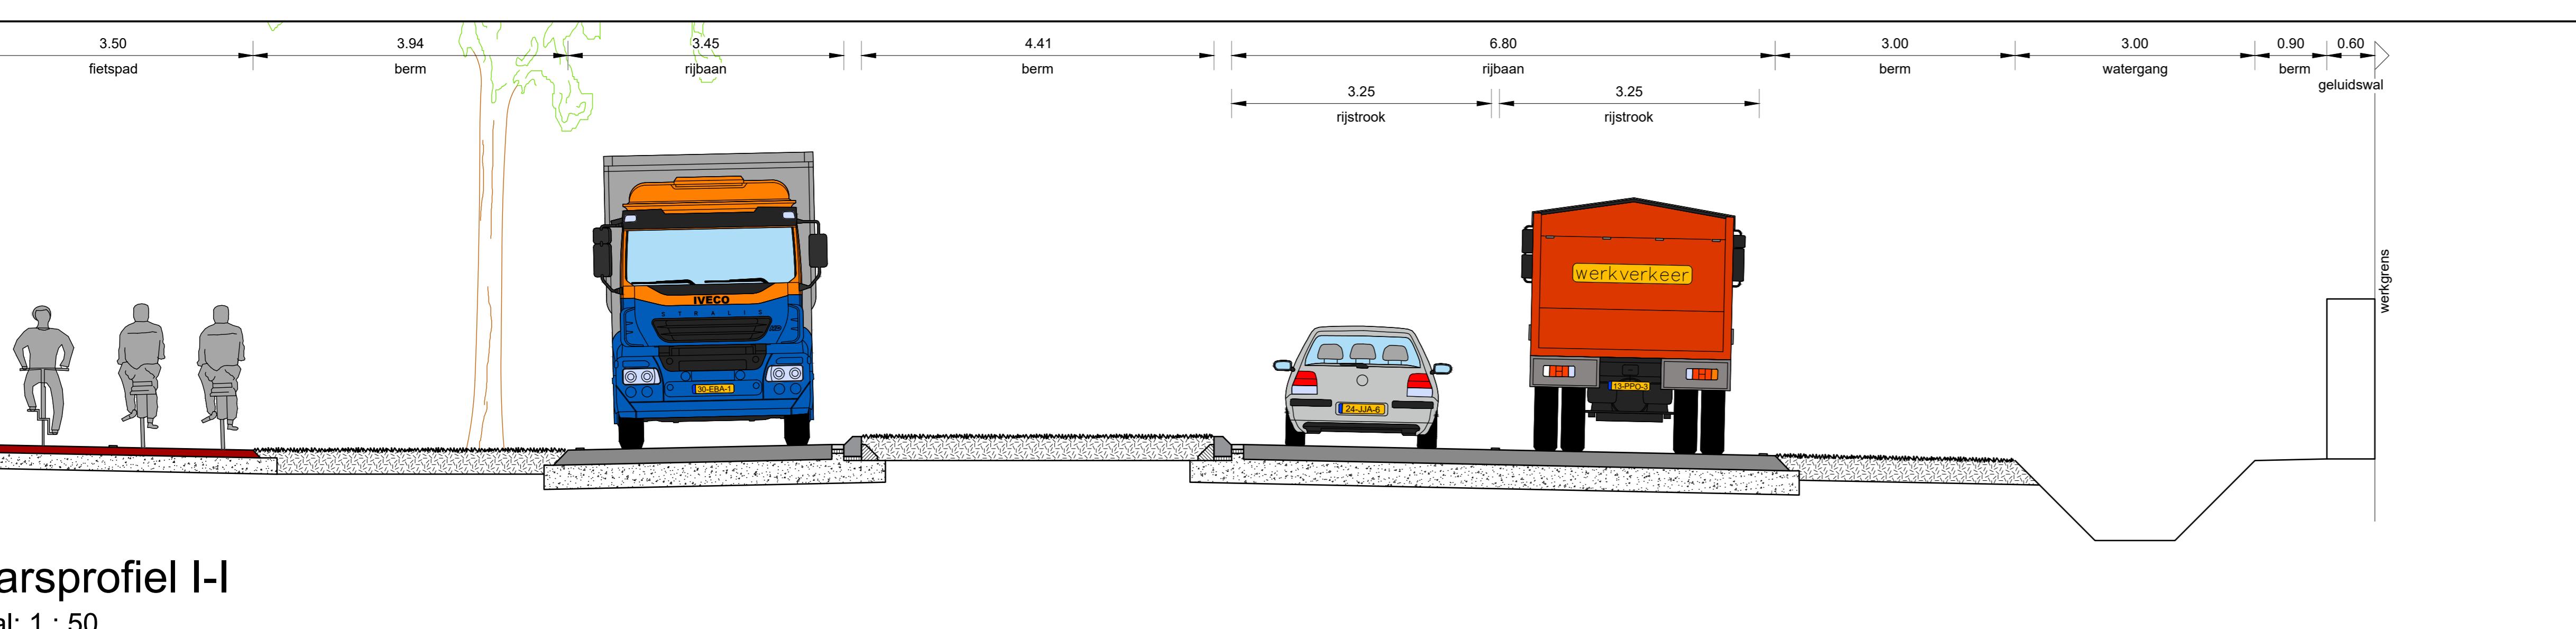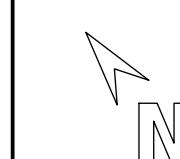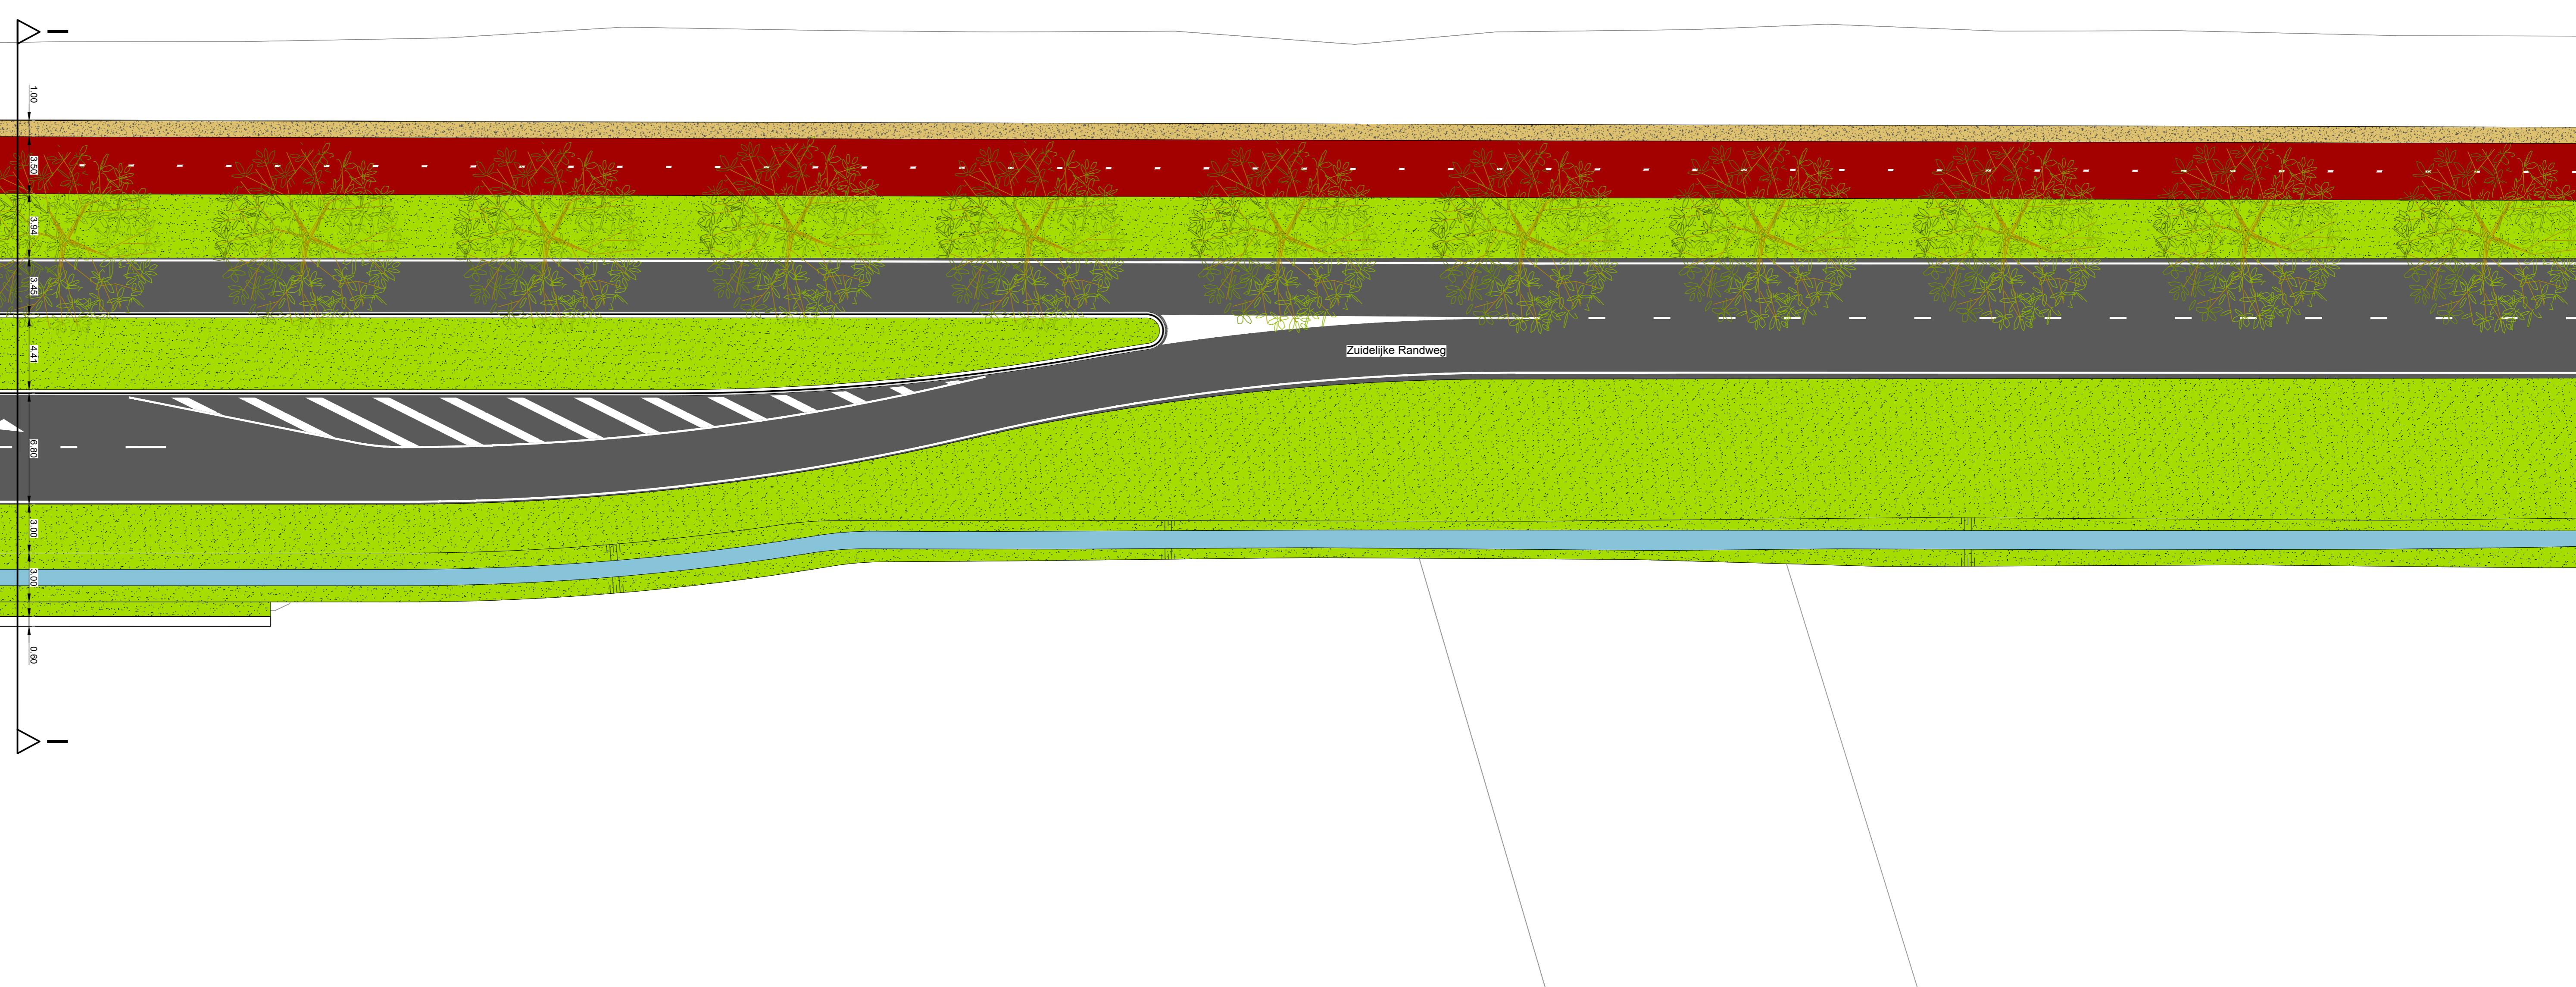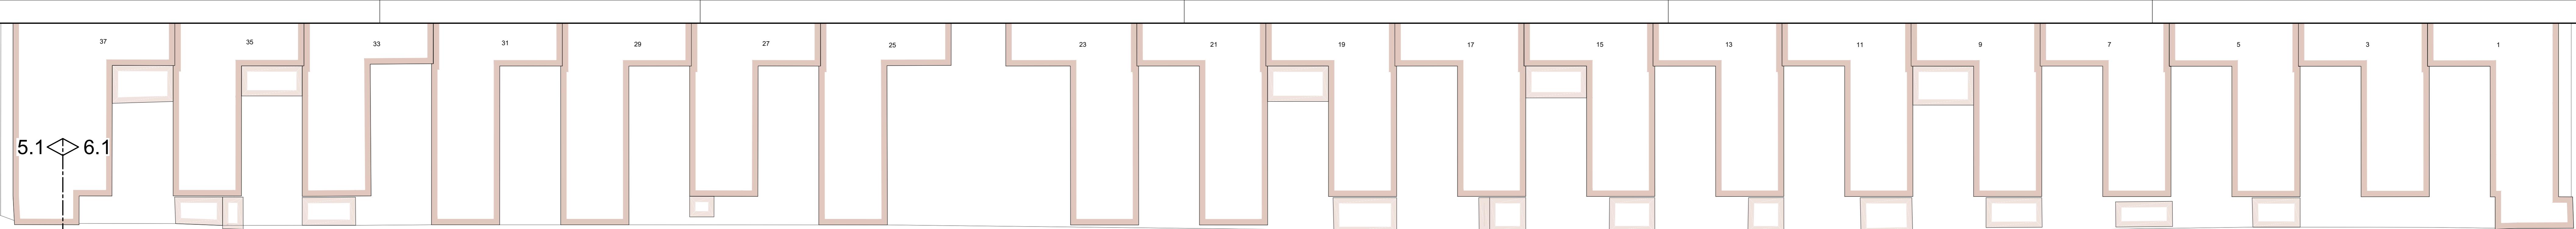

## Legenda

	Rijbaan - asfalt - kleur: zwart
	Trottoir - betontegels - kleur: grijs
	Fietspad - asfalt - kleur: rood
	Loopstrook
	Groenvak - gras
	Ontwerplijnen
	Trottoirbanden
	Reststrook - betonstraatstenen dkf - kleur: grijs
	Watergang
	Markering rijbaan
	Markering fietspad
	Vlakmarkering
	Bestaande boom



Vestiging Valkenswaard  
Den Dries 4  
Valkenswaard  
040-207 6163  
ra-plus.nl

Revisie G  
Get. B.Fa  
Datum 06-11-2023  
Gec. C.Th  
Tekeningnr.  
22114.1 E-18 VOlootaal 07

Afdeling Programma's en Projecten

Onderwerp:  
Valkenswaardse poort te Valkenswaard  
Kruising Luikerweg - Zuidelijke Randweg  
Ontwerptekening

File C D E F G


22114.1 E-18 VOlootaal 07-G bfa 11-10-2023 23-10-2023 03-11-2023 03-11-2023 06-11-2023

Datum 21-09-2023 RA\* RA\* RA\* RA\*



Getekend RA\* Afdeling Programma's en Projecten Kad. gem. Valkenswaard

Schaal 1:200 Tek.nr. 22114.1 E-18 VOlootaal 07 Sectie Blad 6 van 10

Papierform. A0 x: y: rotatie-hoek:

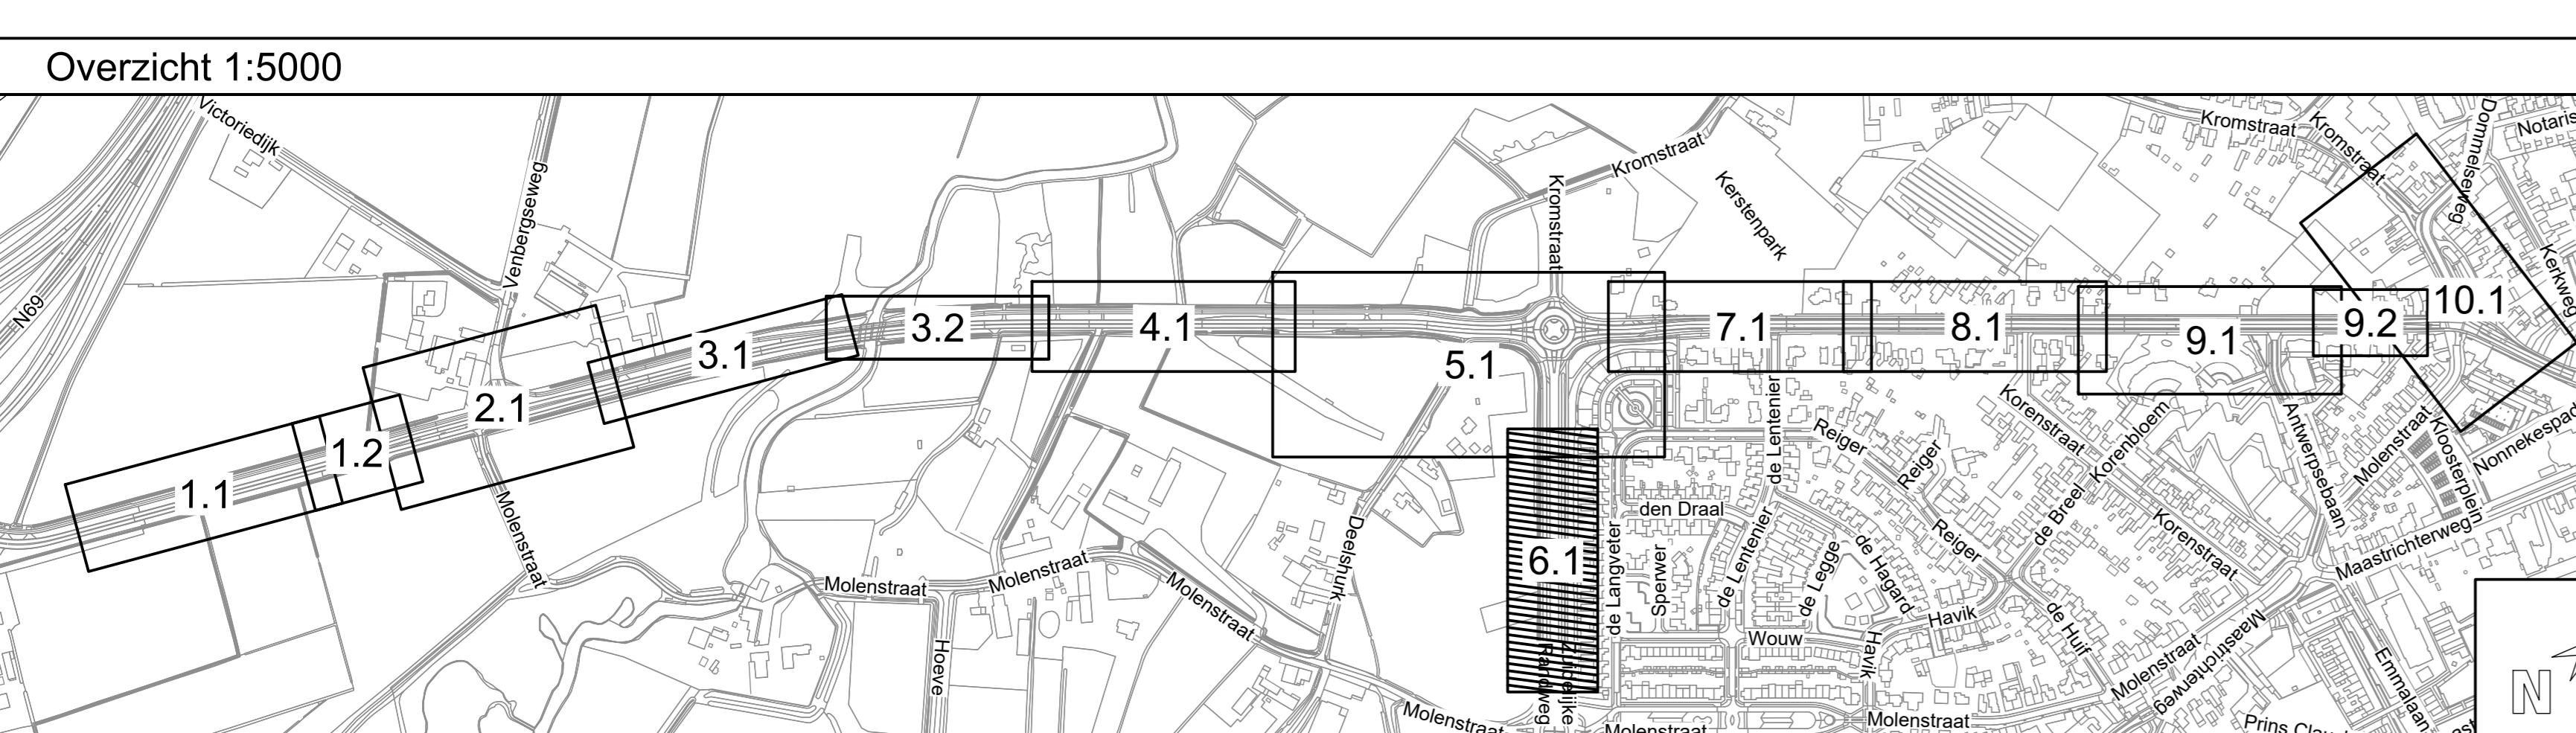

7.1

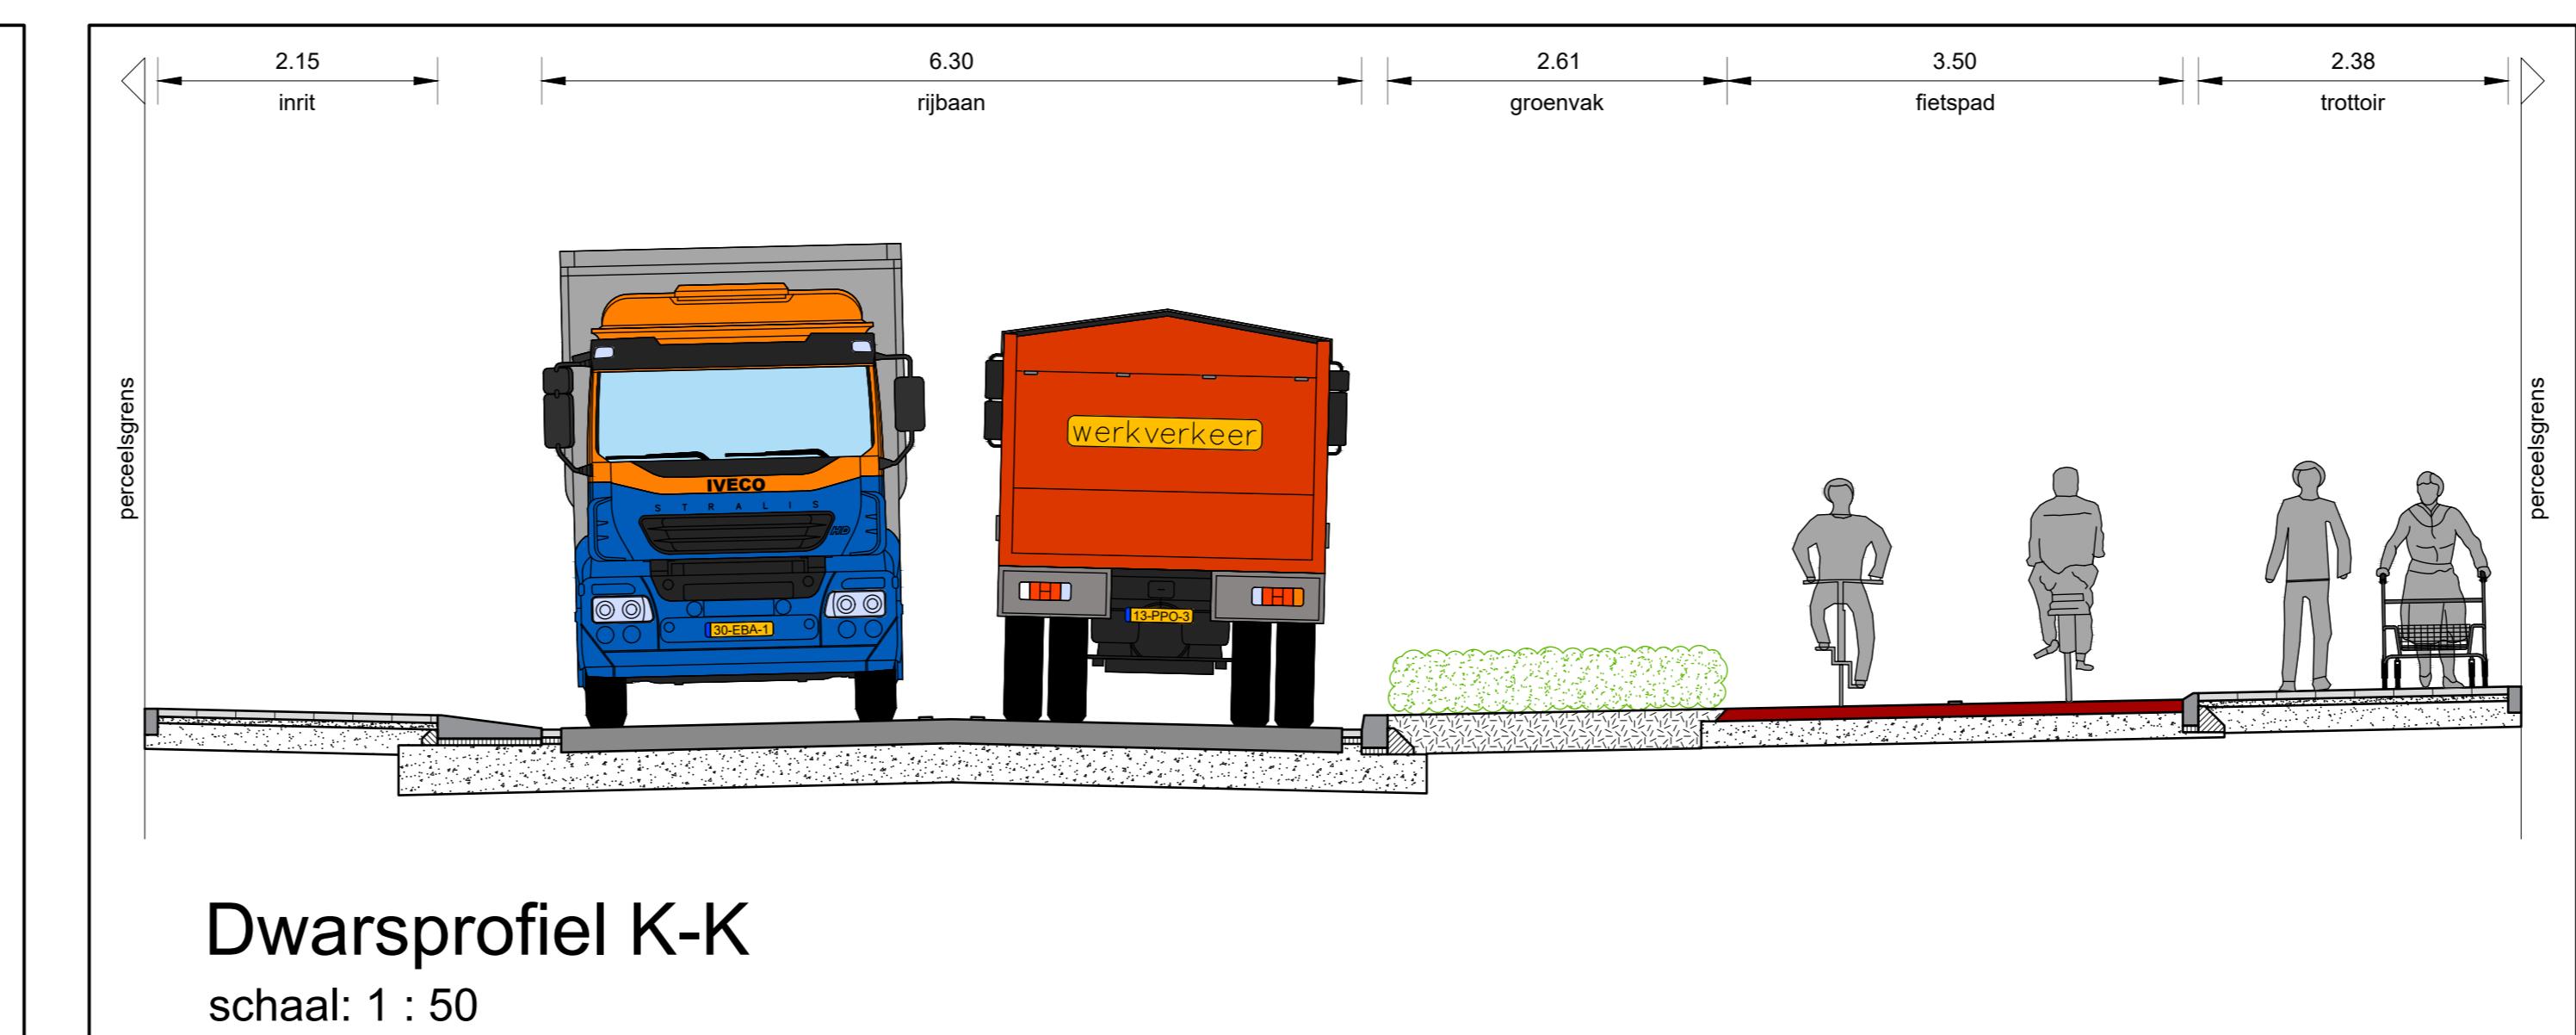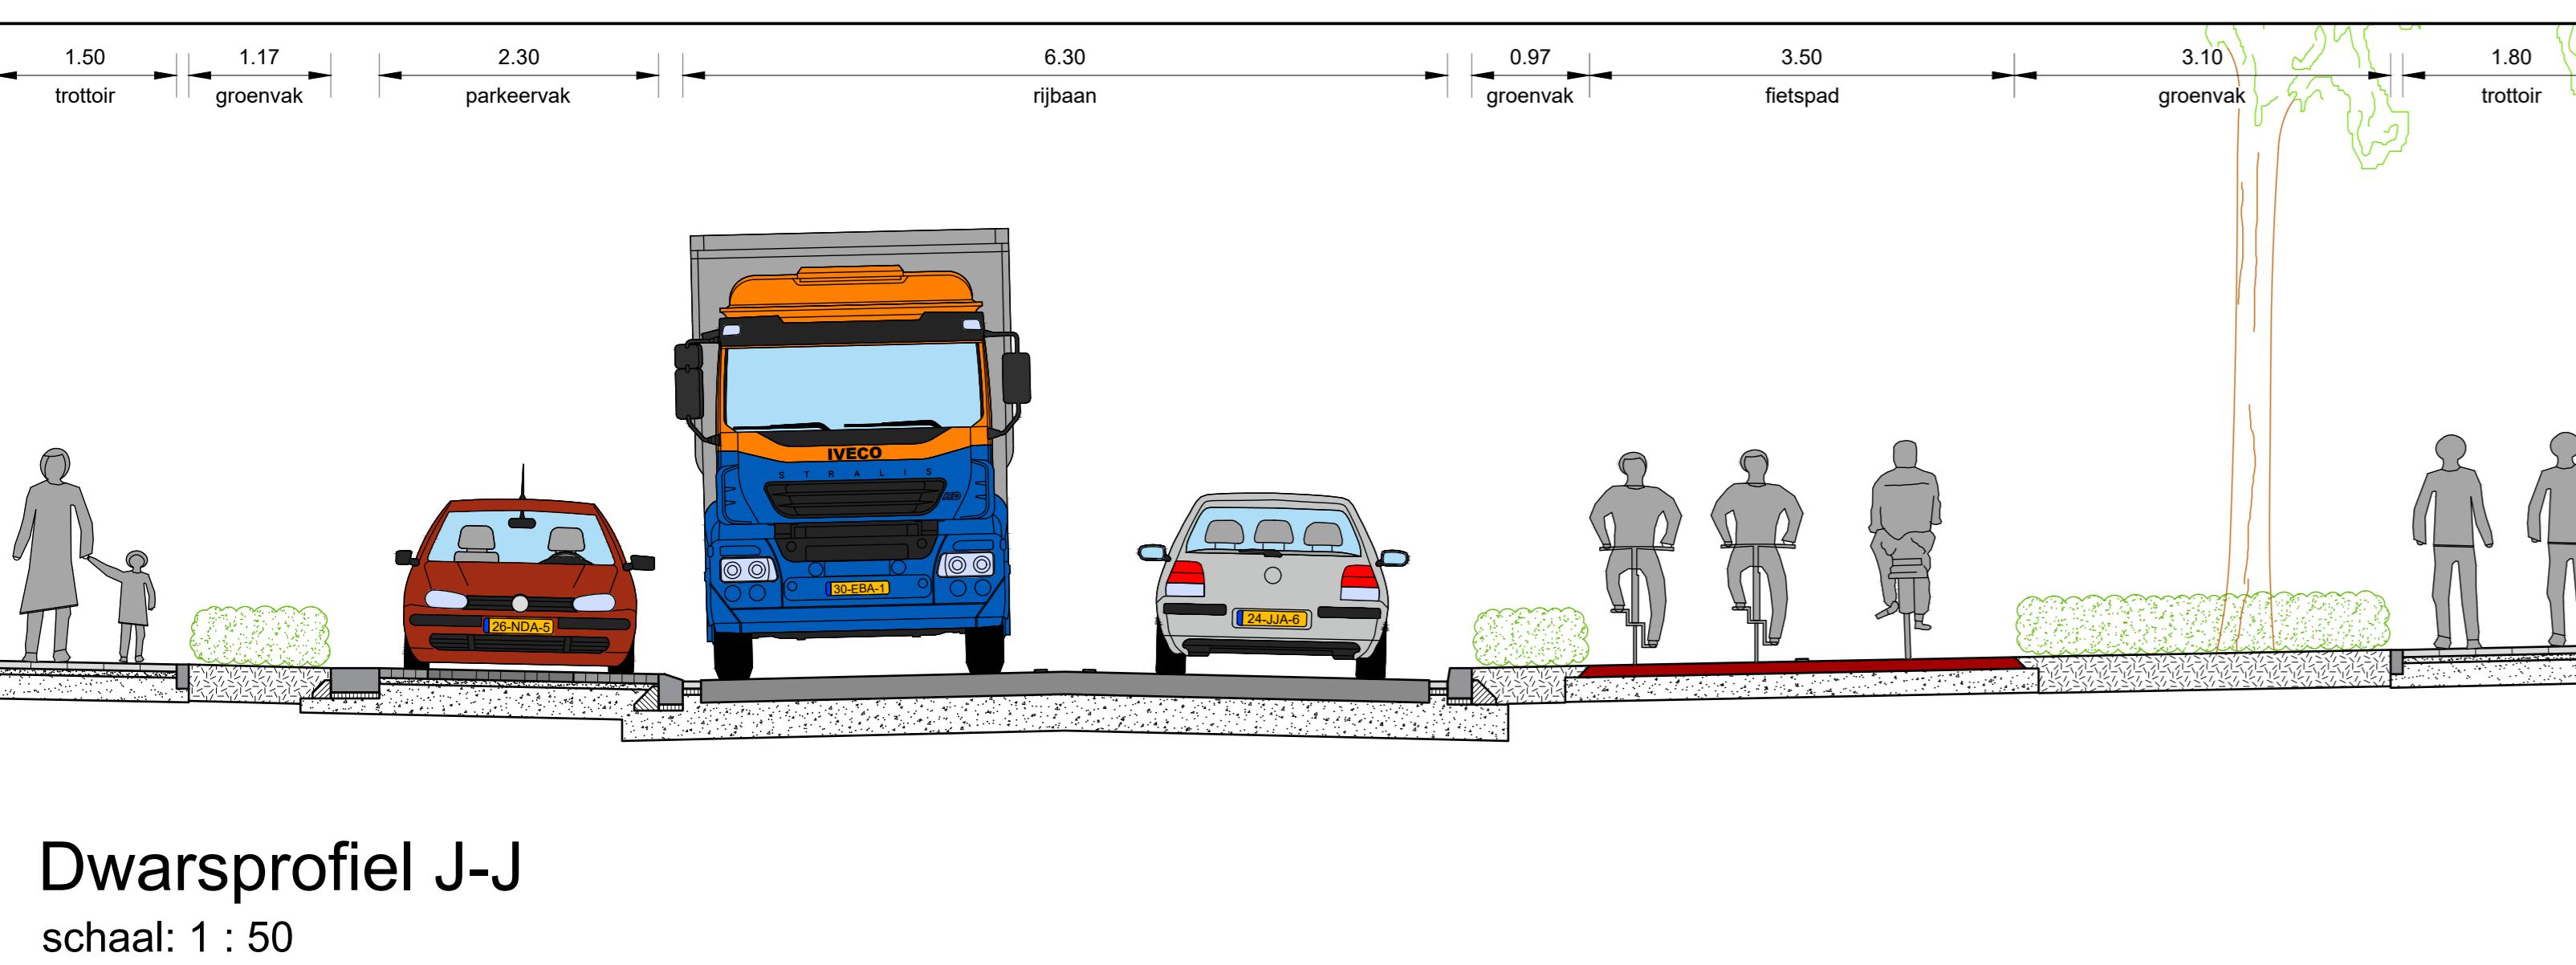


Legenda	
Rijbaan - asfalt - kleur: zwart	
Rijbaan - betonstraatstenen kf - kleur: conform bestaand	
Parkeervak (kader) - betonstraatstenen kf - kleur: grijs	
Parkeervak - betonstraatstenen kf - kleur: antraciet	
Trottoir - betontegels - kleur: grijs	
Initconstructie - betonstraatstenen dkf - kleur: grijs	
Fietspad - asfalt - kleur: rood	
Groenvak - gras	
Groenvak - beplanting	
Ontwerpplijnen	
Opsluitbanden	
Trottoirbanden	
Initblieken	
Reststrook - betonstraatstenen dkf - kleur: grijs	
Mindervalide init	
Plateau helling	
Markering rijbaan	
Markering fietspad	
Markering tweerichtingsfietspad	
Haaienband markering	
Inrit	
Loppad	
Bestaande boom	
Te verwijderen boom	
Nieuw te planten boom	




Vestiging Valkenswaard  
Den Dries 4  
Valkenswaard  
040-207 6163  
ra-plus.nl

Afdeling Programma's en Projecten  
Onderwerp:  
Valkenswaarde poort te Valkenswaard  
Luikerweg binnen de bebouwde kom  
Ontwerp tekening

File	C	D	E	F	G
22114.1 E-18 VOtotaal 07-G bfa	11-10-2023	23-10-2023	03-11-2023	03-11-2023	06-11-2023
Datum	21-09-2023				
Getekend	RA*	RA*	RA*	RA*	RA*
Afdeling Programma's en Projecten					
Schaal	1:200				
Tek.nr.	22114.1 E-18 VOtotaal 07				
Sectie					
Papierform.	AO	x:	y:		
					rotate-hoek:

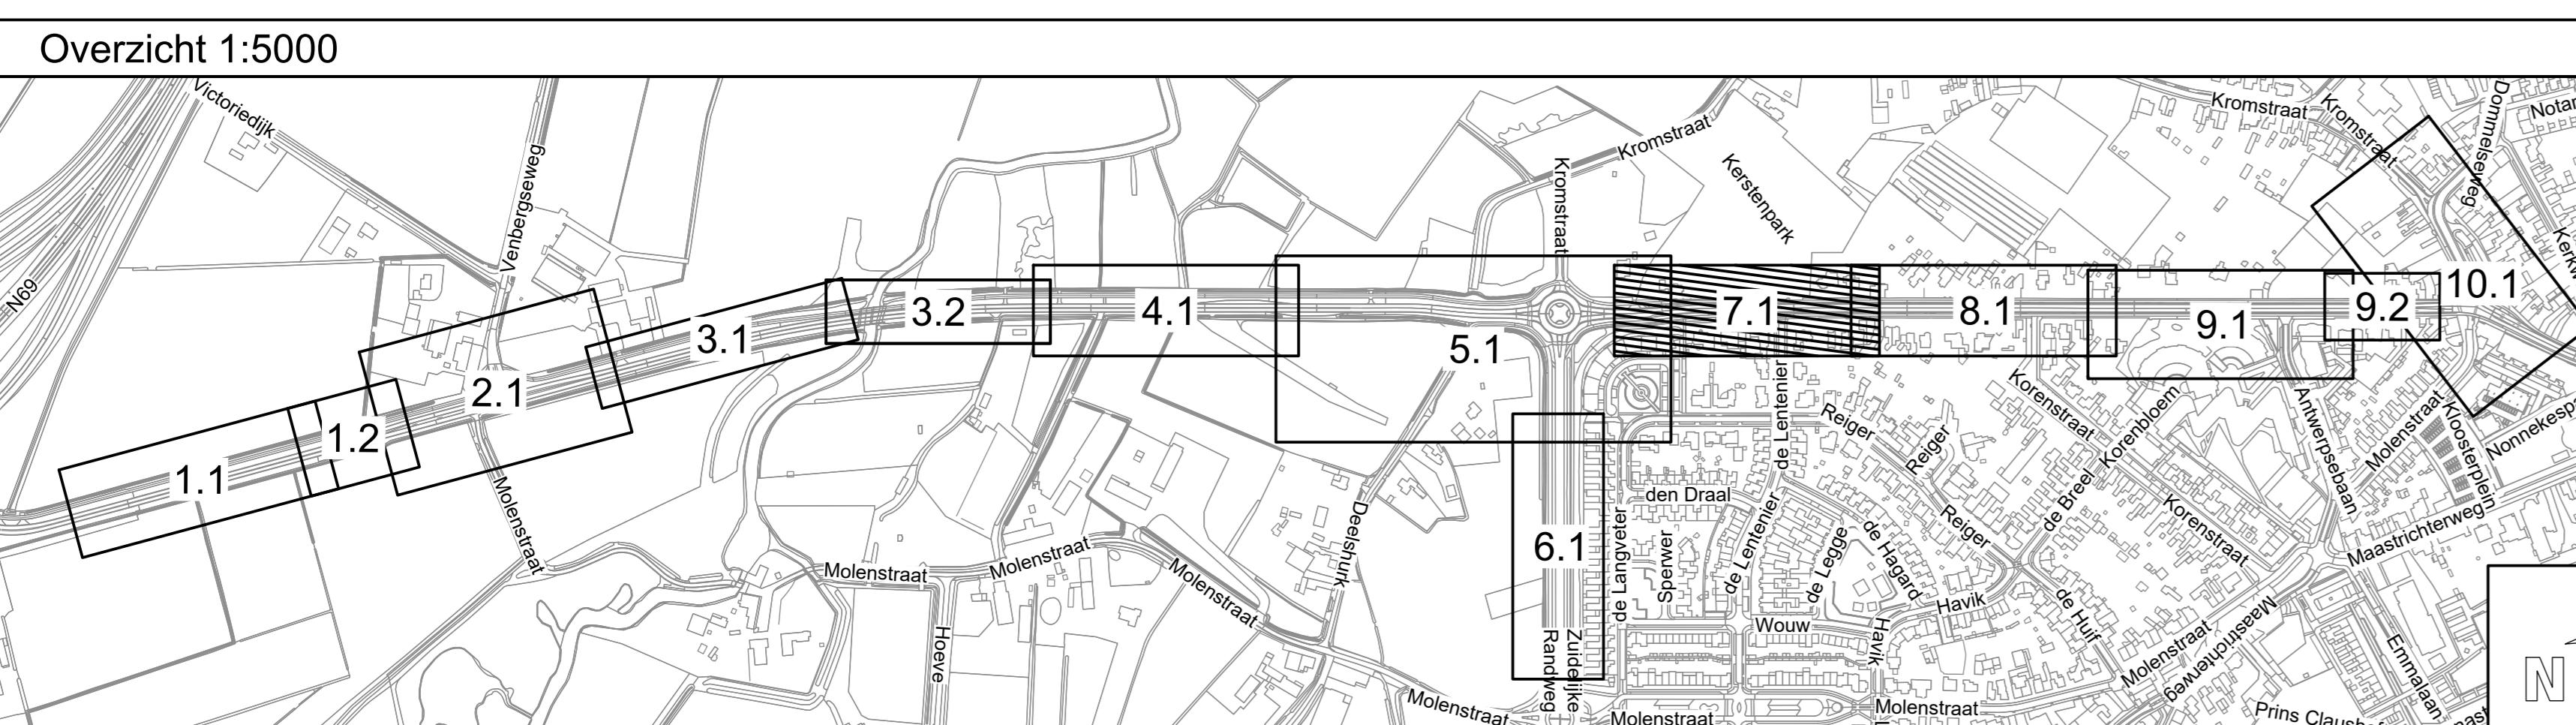


8.1

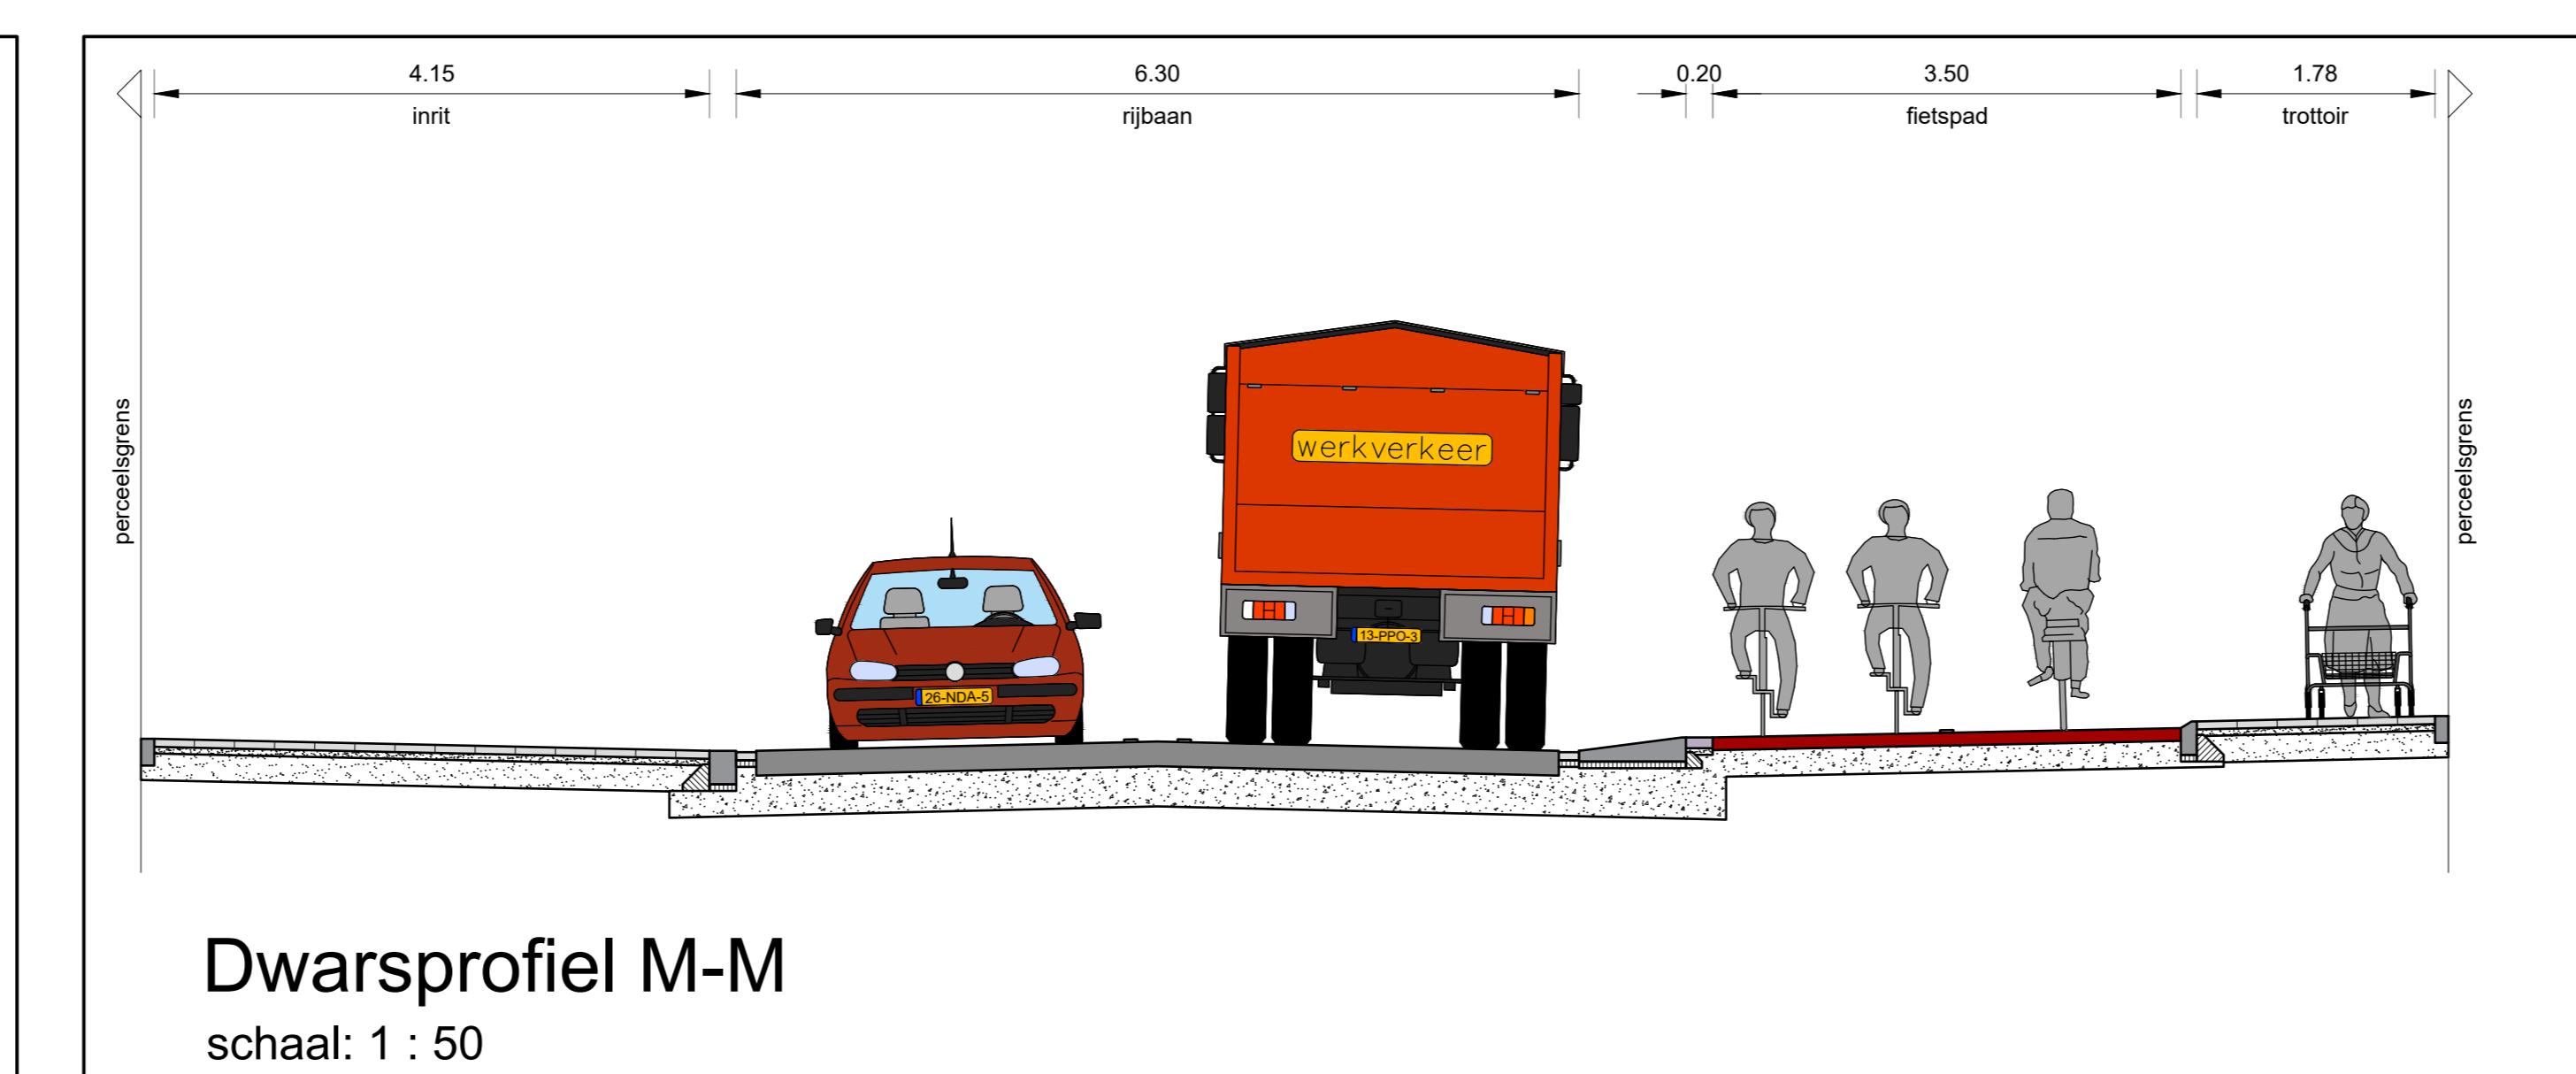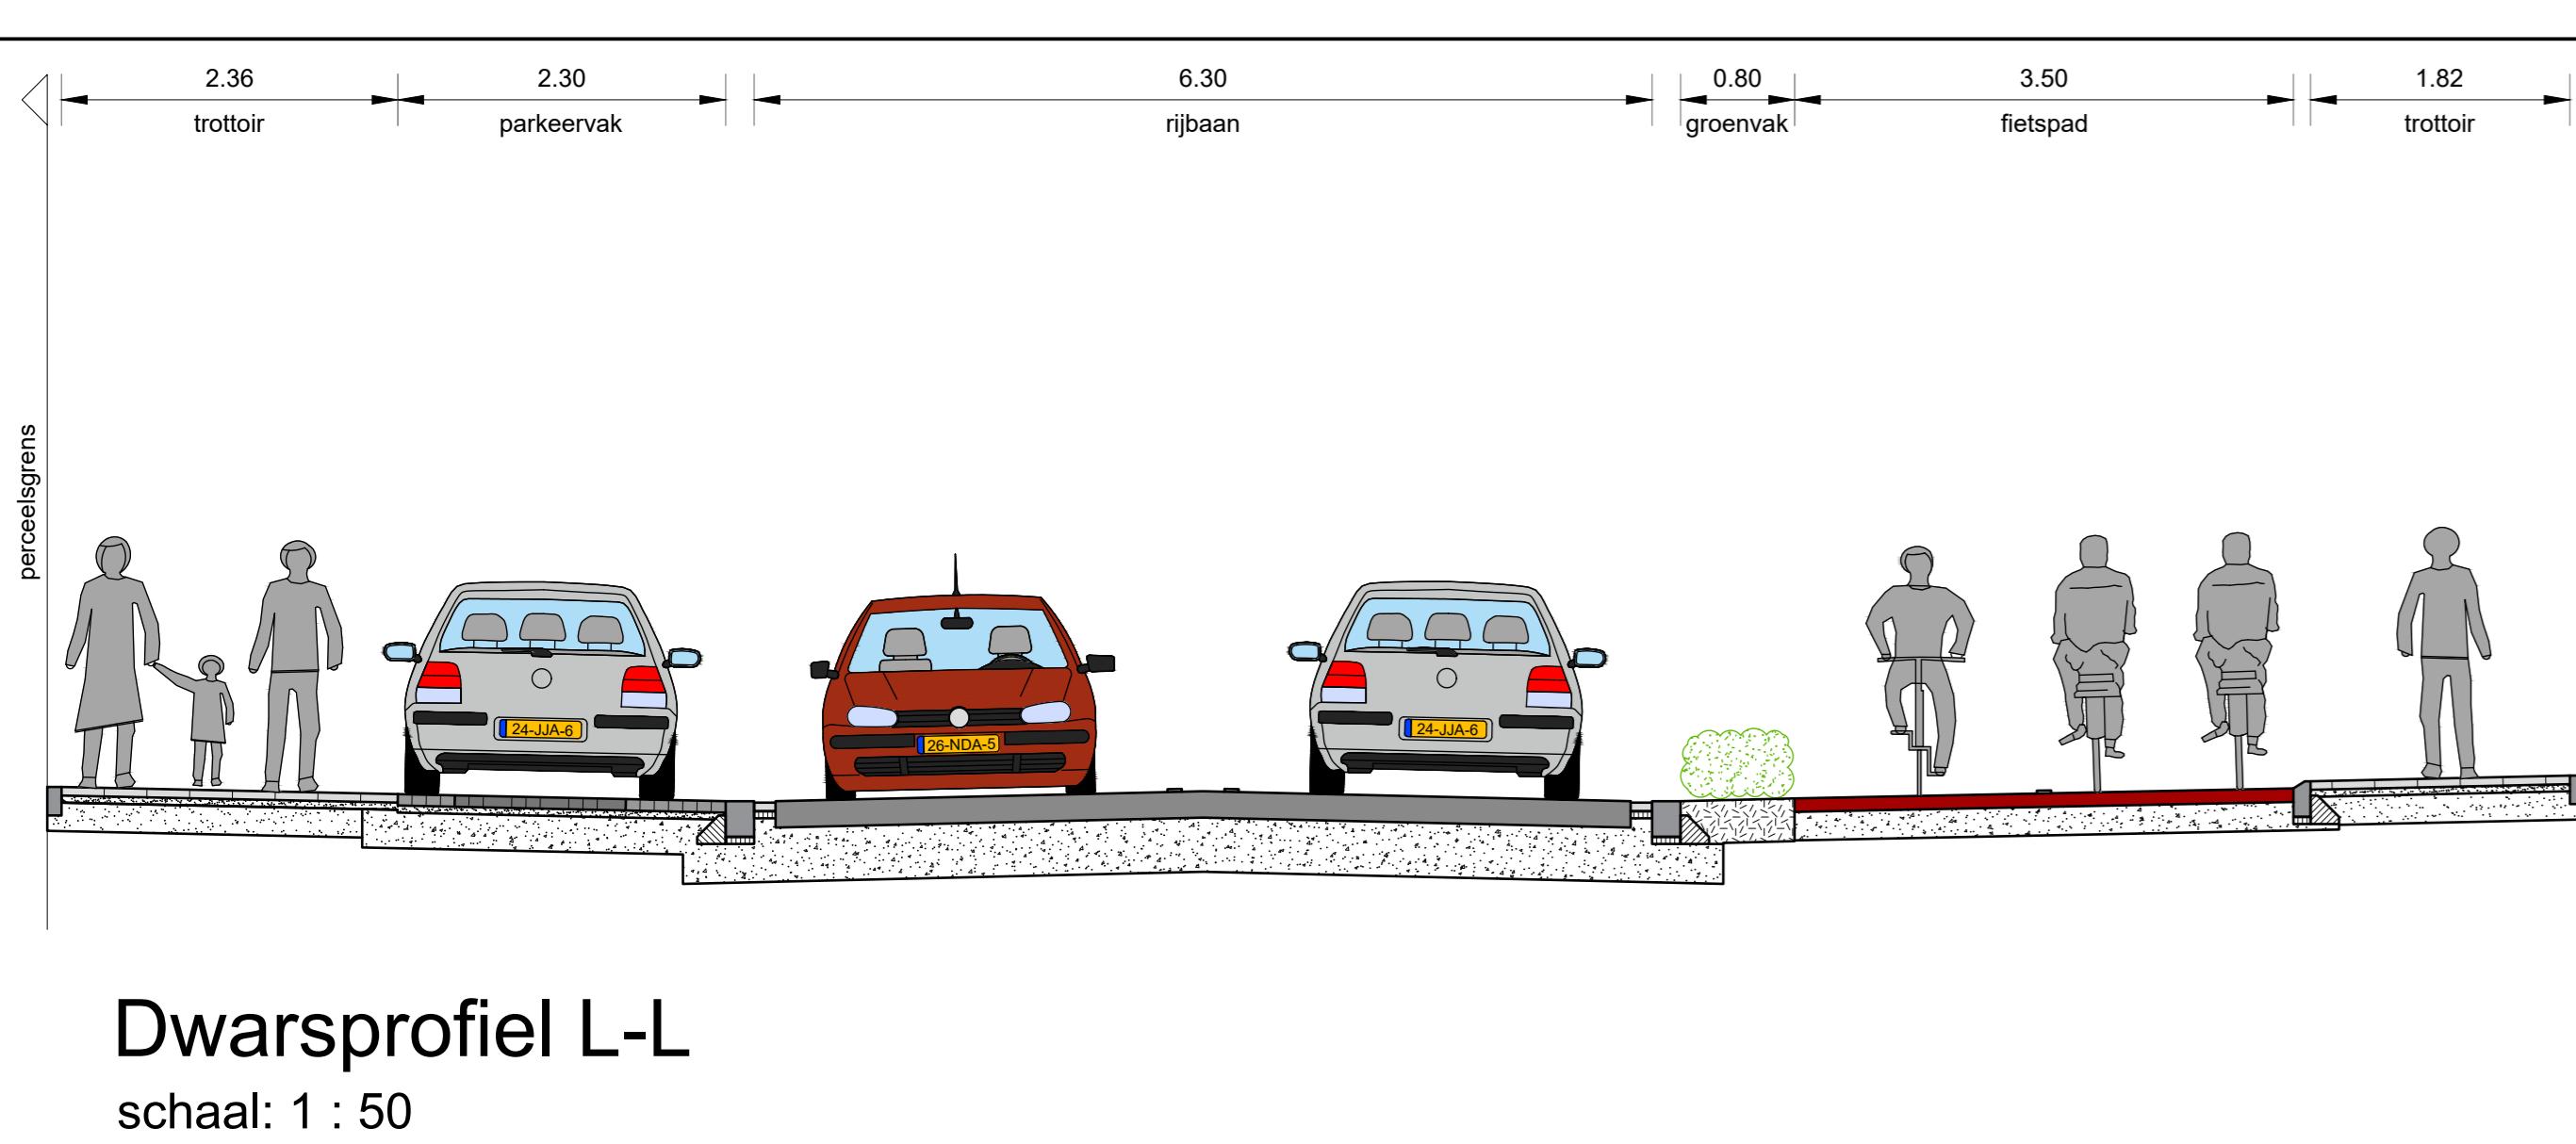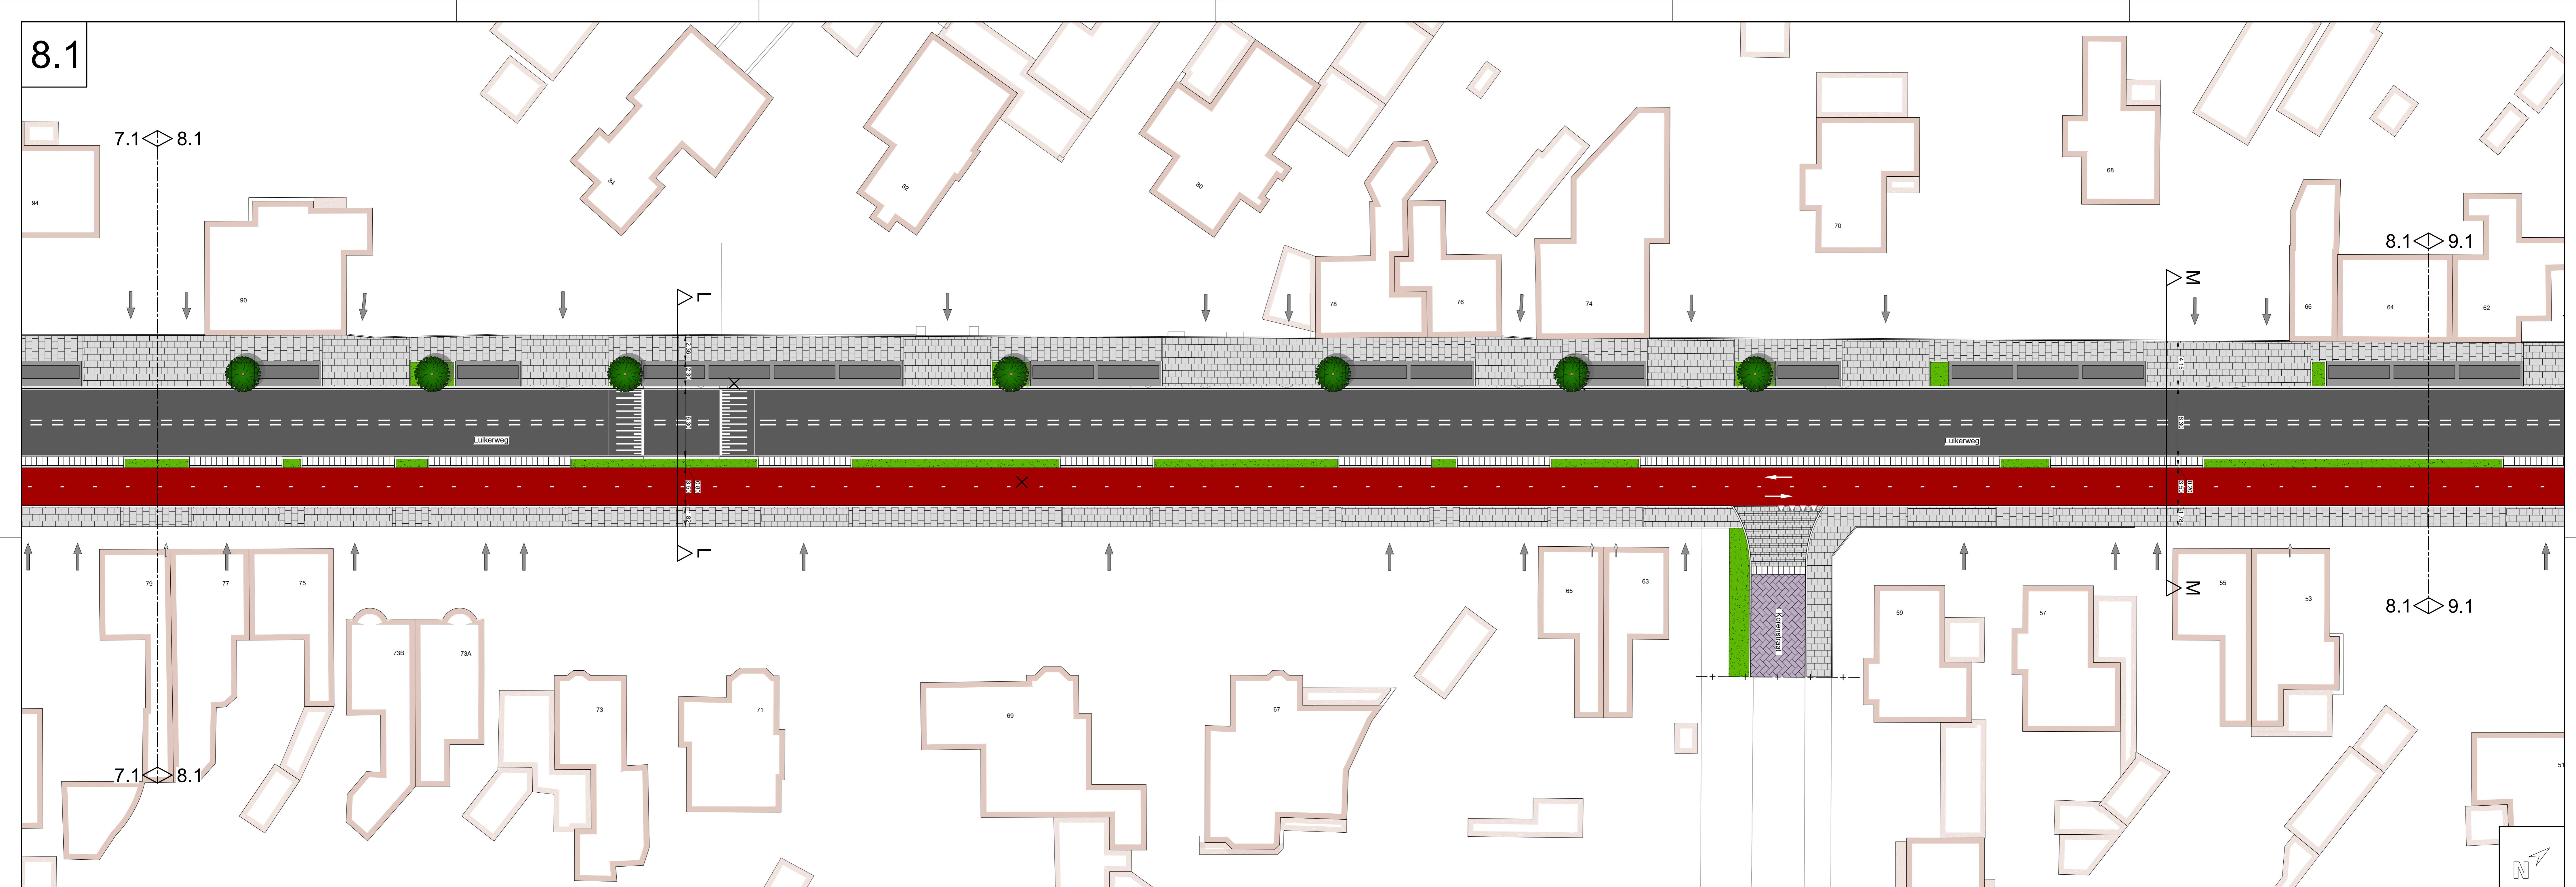


Legenda	
Rijbaan - asfalt - kleur: zwart	
Rijbaan - betonstraatstenen kf - kleur: conform bestaand	
Parkeervak (Kader) - betonstraatstenen kf - kleur: antraciet	
Trottoir - beton tegels - kleur: antraciet	
Inrit in trottoir - beton tegels - kleur: grijs	
Inritconstructie - betonstraatstenen dkf - kleur: grijs	
Fietspad - asfalt - kleur: rood	
Groenvak - beplanting	
Ontwerplijnen	
Opstulpbanen	
Trottoirbanden	
Inritblokken	
Reststrook - betonstraatstenen dkf - kleur: grijs	
Markerings rijbaan	
Markerings fietspad	
Markerings tweekleuring fietspad	
Haienrand markering	
Inrit	
Looppad	
Te verwijderen boom	
Nieuw te planten boom	

<b>RA+</b> <i>ingenieurs</i>	Vestiging Valkenswaard	Revisie G	Gec. B.Fa
	Den Dries 4	Datum 06-11-2023	Gec. C.Th
	Valkenswaard		
	040-207 6163		
	ra-plus.nl		
	Afdeling Programma's en Projecten		
	Onderwerp :		
	Valkenswaardse poort te Valkenswaard		
	Luikerweg binnen de bebouwde kom		
	Ontwerp tekening		
	File 22114.1 E-18 VOtotal 07-G bfa	C 11-10-2023	D 23-10-2023
		E 03-11-2023	F 03-11-2023
	Datum 21-09-2023	G 06-11-2023	
	Getekend RA*	RA*	RA*
	Afdeling Programma's en Projecten	Kad. gem. Valkenswaard	
	Schaal 1:200	Tek. nr. 22114.1 E-18 VOtotal 07	
	Papierform. A0	Sectie Blad B van 10	
	x:	y:	
			rotate-hoek:


Overzicht 1:5000

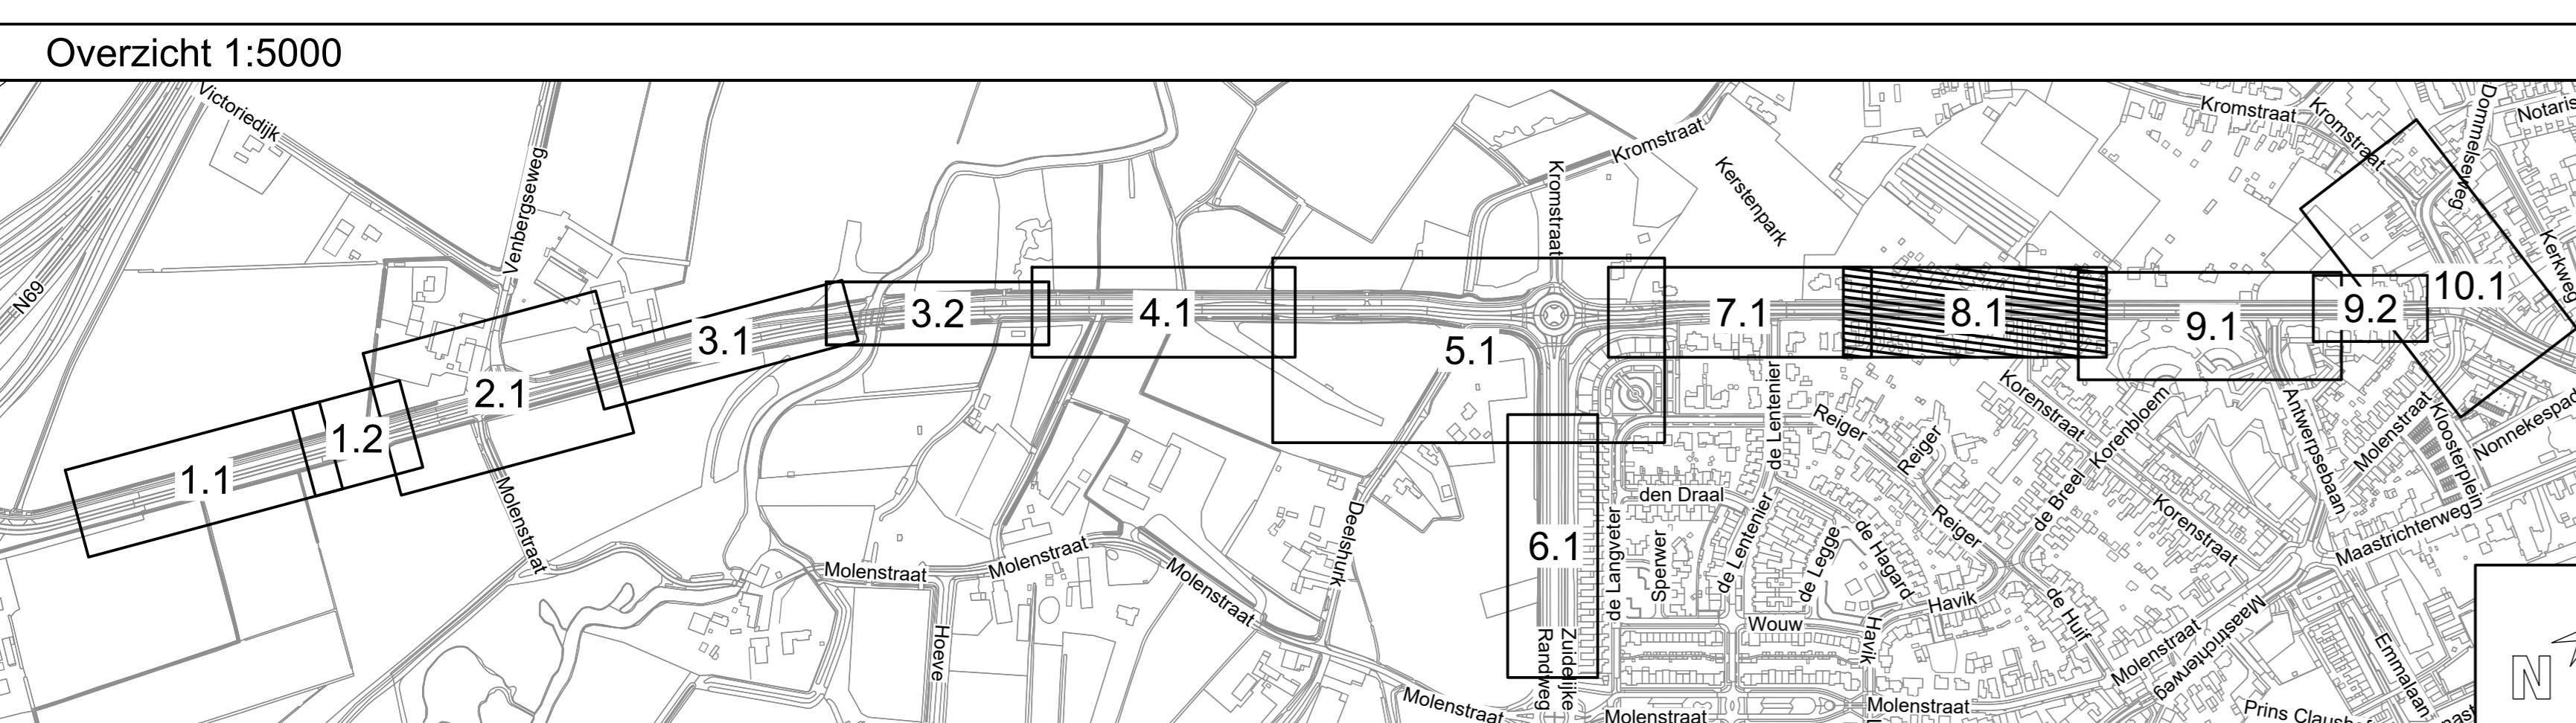


9.1

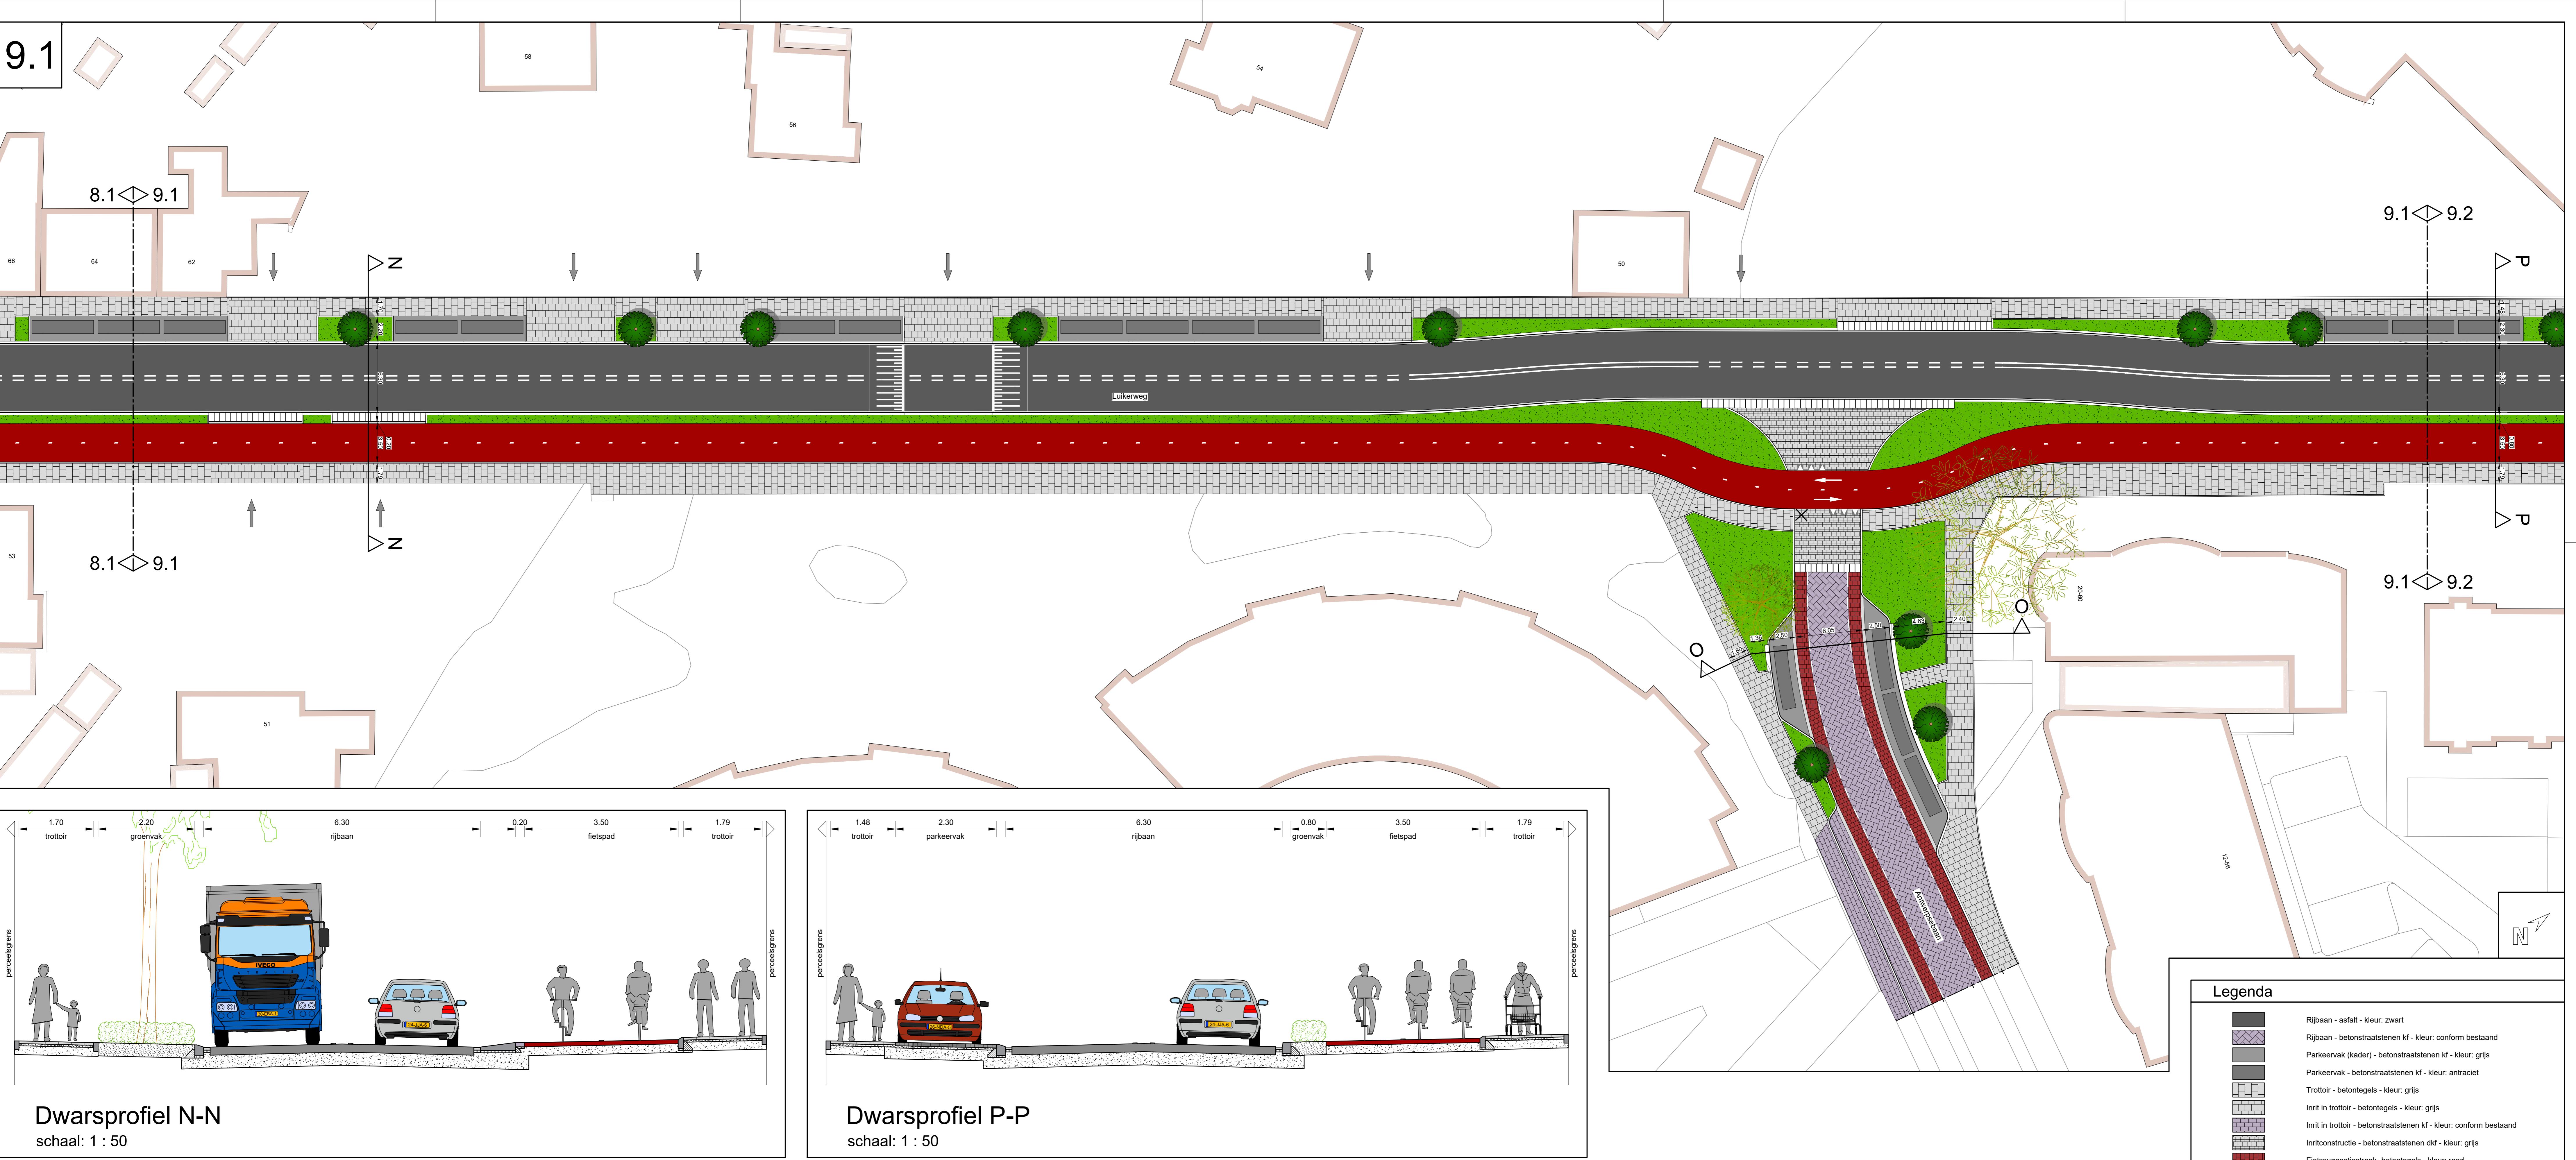

9.2

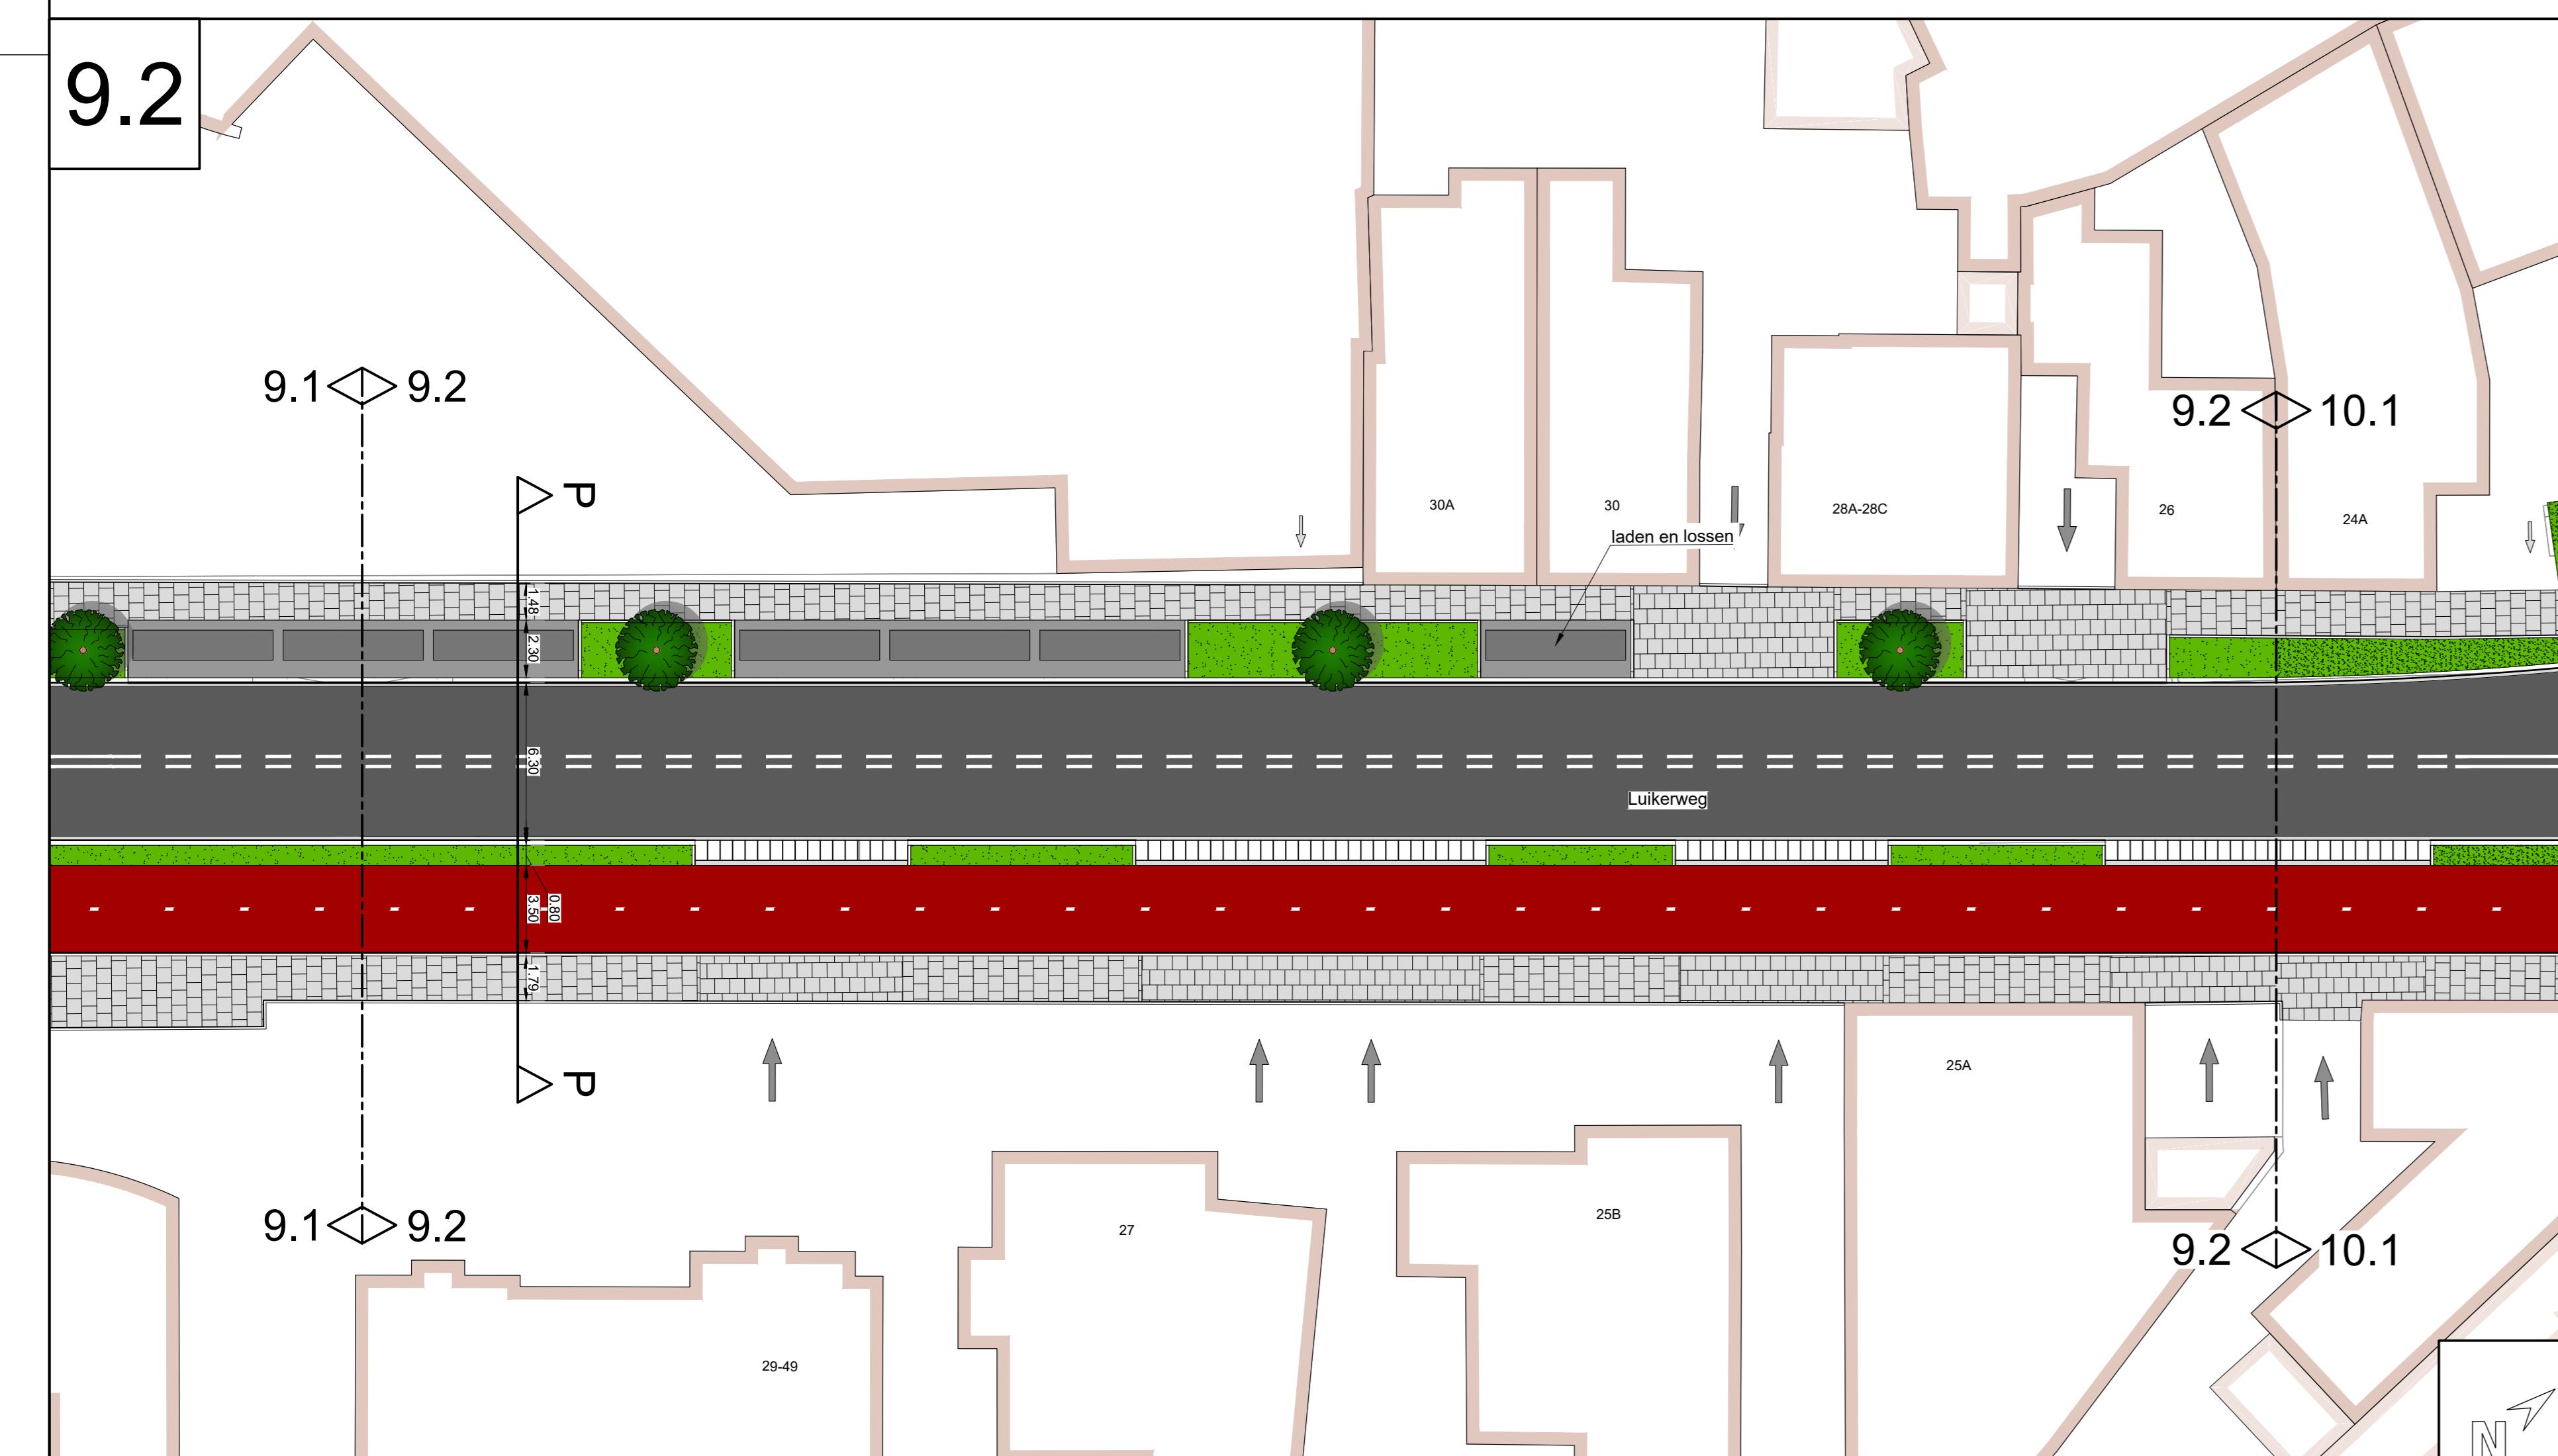

Overzicht 1:5000

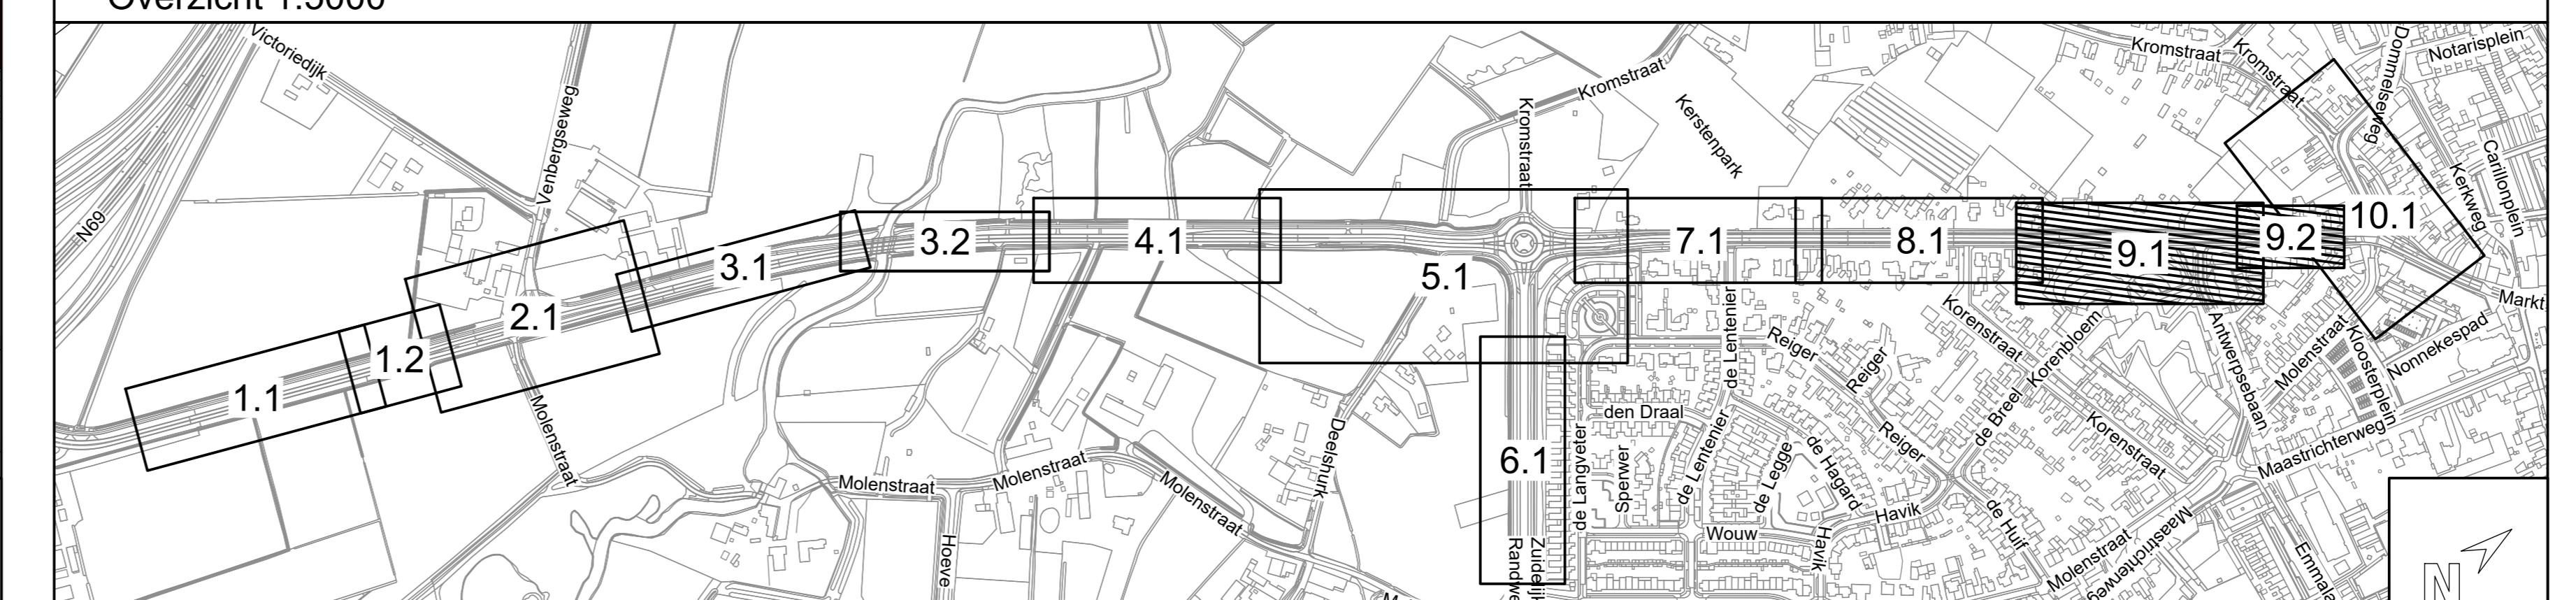

## Legenda

Rijbaan - asfalt - kleur: zwart
Rijbaan - betonstraatstenen kf - kleur: conform bestaand
Parkeervak (kader) - betonstraatstenen kf - kleur: grijs
Parkeervak - betonstraatstenen kf - kleur: antraciet
Trottoir - betontegels - kleur: grijs
Inrit in trottoir - betontegels - kleur: conform bestaand
Inritconstructie - betonstraatstenen dkf - kleur: grijs
Fietssuggestiestrook - betontegels - kleur: rood
Fietspad - asfalt - kleur: rood
Groenvak - beplanting
Ontwerpplannen
Opsluitbanden
Trottoarborden
Inritblokken
Mogoot - kleur: gelijk aan aansluitende rijbaan
Reststrook - betonstraatstenen dkf - kleur: grijs
Plateau helling
Markering rijbaan
Markering fietspad
Markering tweerichtingsfietspad
Haaienrand markering
Inrit
Loppad
Bestaande boom
Te verwijderen boom
Nieuw te planten boom

RA+ ingenieurs

GEMEENTE VALKENWAARD

Vestiging Valkenwaard  
Den Dries 4  
Valkenwaard  
040-207 6163  
ra-plus.nlRevisie G Get. B.Fa  
Datum 06-11-2023 Gec. C.Th  
Tekeningnr. 22114.1 E-18 VOtotaal 07

Afdeling Programma's en Projecten

Onderwerp : Valkenwaardse poort te Valkenwaard

Luikerweg binnen de bebouwde kom

Ontwerpsteekening

File C D E F G  
22114.1 E-18 VOtotaal 07-G bfa  
11-10-2023 23-10-2023 03-11-2023 03-11-2023 06-11-2023Datum 21-09-2023  
Getekend RA\* RA\* RA\* RA\* RA\*  
Afdeling Programma's en Projecten Kad. gem. Valkenwaard  
Schaal 1:200 Tek.nr. 22114.1 E-18 VOtotaal 07 Sectie Blad 9 van 10  
Papierform. A0 x: y:  
rotate-hoek:

10.1



C	D	E	F	G
22114.1 E-18 VOtoelaat 07-G bfa				
11-10-2023	23-10-2023	03-11-2023	03-11-2023	06-11-2023
Datum	21-09-2023	RA*	RA*	RA*
Getekend	RA*	Afdeling Programma's en Projecten	Kad. gem. Valkenswaard	
Schaal	1:200	Tek.nr. 22114.1 E-18 VOtoelaat 07	Sectie	Blad 10 van 10
Papierform.	40	x:		rotate-hoek:

Vestiging Valkenswaard  
Den Dries 4  
Valkenswaard  
040-207 6163  
ra-plus.nl

Afdeling Programma's en Projecten  
Onderwerp:  
Valkenswaarde poort te Valkenswaard  
Kruising Luikenweg - Dommelseweg  
Ontwerptekening