

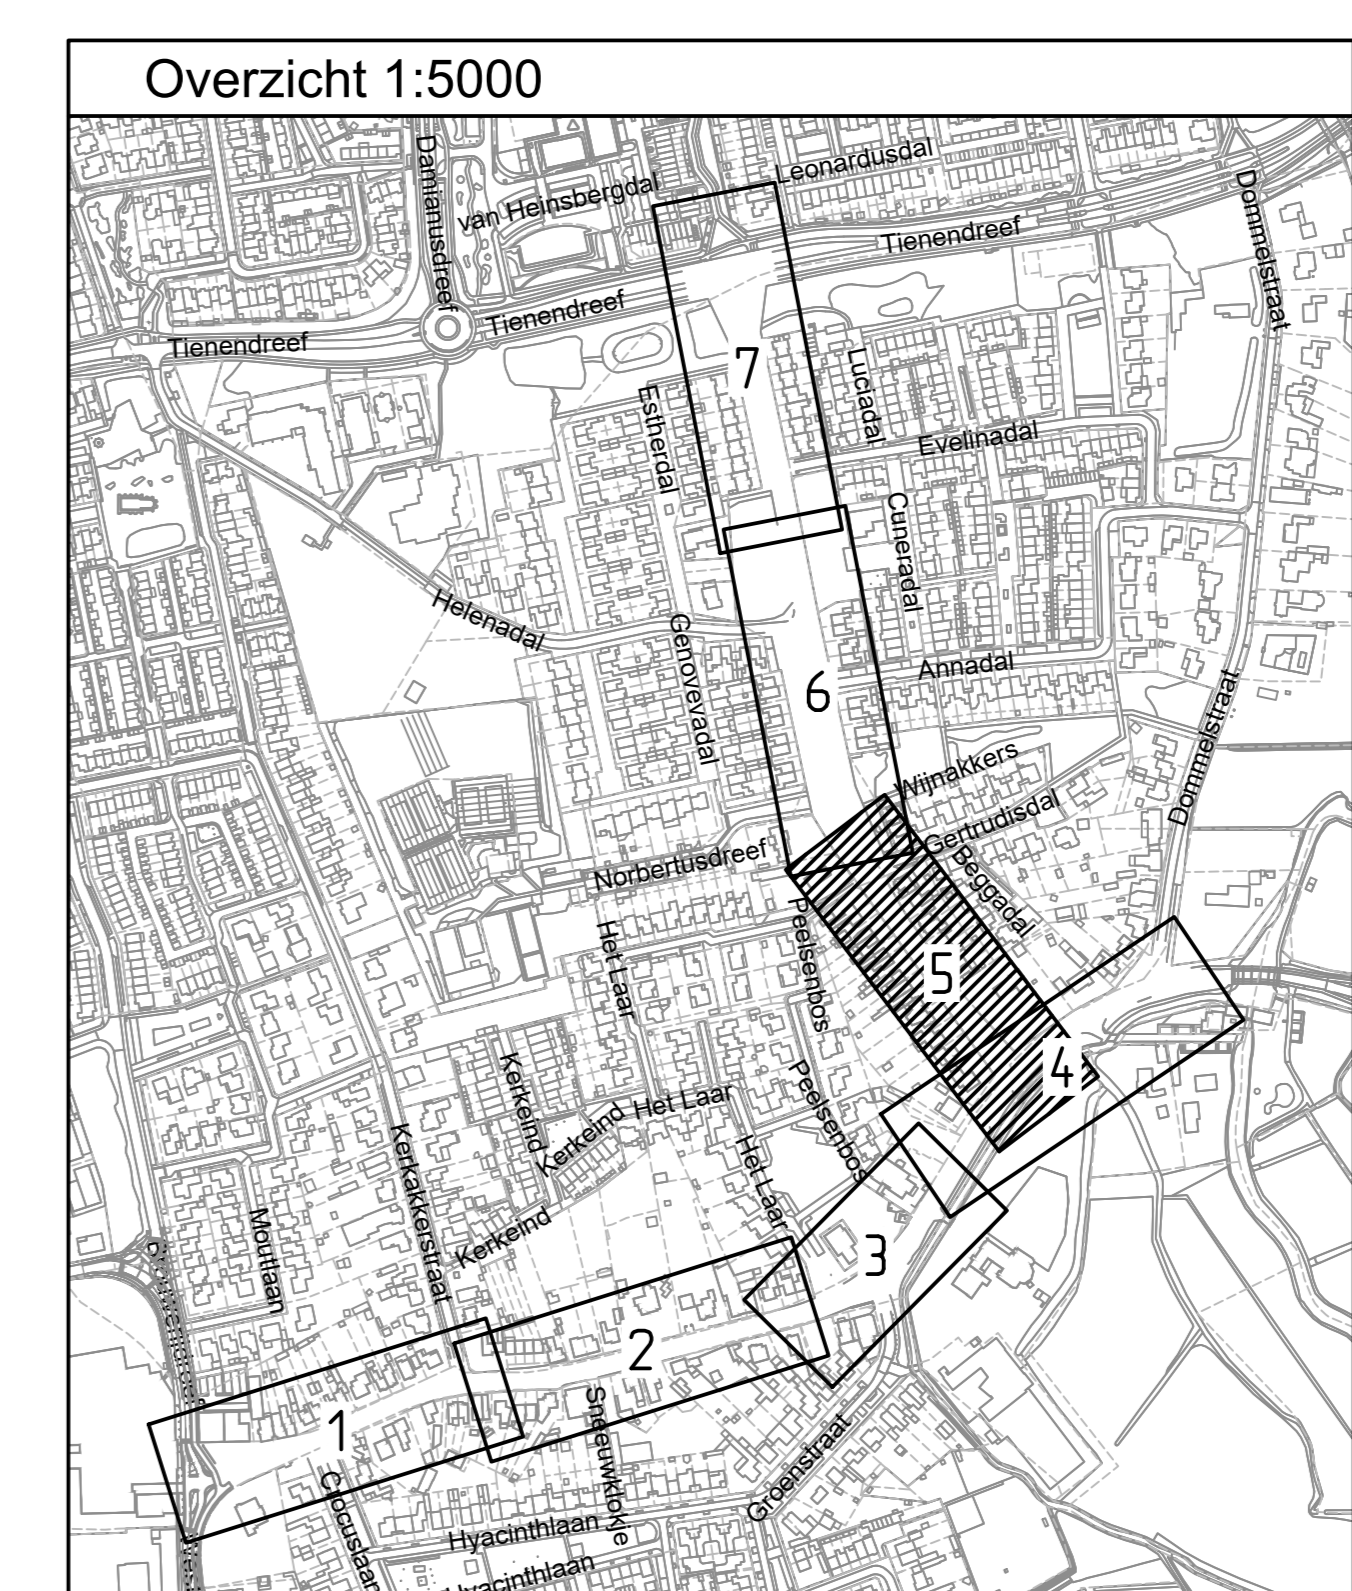


Legenda

- Rijbaan - straatbakstenen kf - kleur: rood
- Rijbaan - betonstraatstenen kf - kleur: rood
- Rijbaan plateau - betonstraatstenen kf - kleur: grijs
- Trottoir - betontegels - kleur: grijs
- Inrit in trottoir - betontegels - kleur: grijs
- Fietspad / fietsstrook - asfalt - kleur: rood
- Fietspad - betontegels - kleur: rood
- Geleider printbeton - niet overrijdbaar - kleur: grijs
- Groenvak - gras
- Groenvak - beplanting
- Ontwerplijnen
- Opsluitbanden
- Trottoirbanden
- Molgoot - kleur: gelijk aan aansluitende rijbaan
- Inritblokken
- Plateau helling
- Markering fietsstrook
- Markering rijstrook fietspad
- Haaienland markering
- Markering fietssymbool
- Inrit
- Lichtmast
- Bestaande boom
- Te verwijderen boom
- Nieuw te planten boom

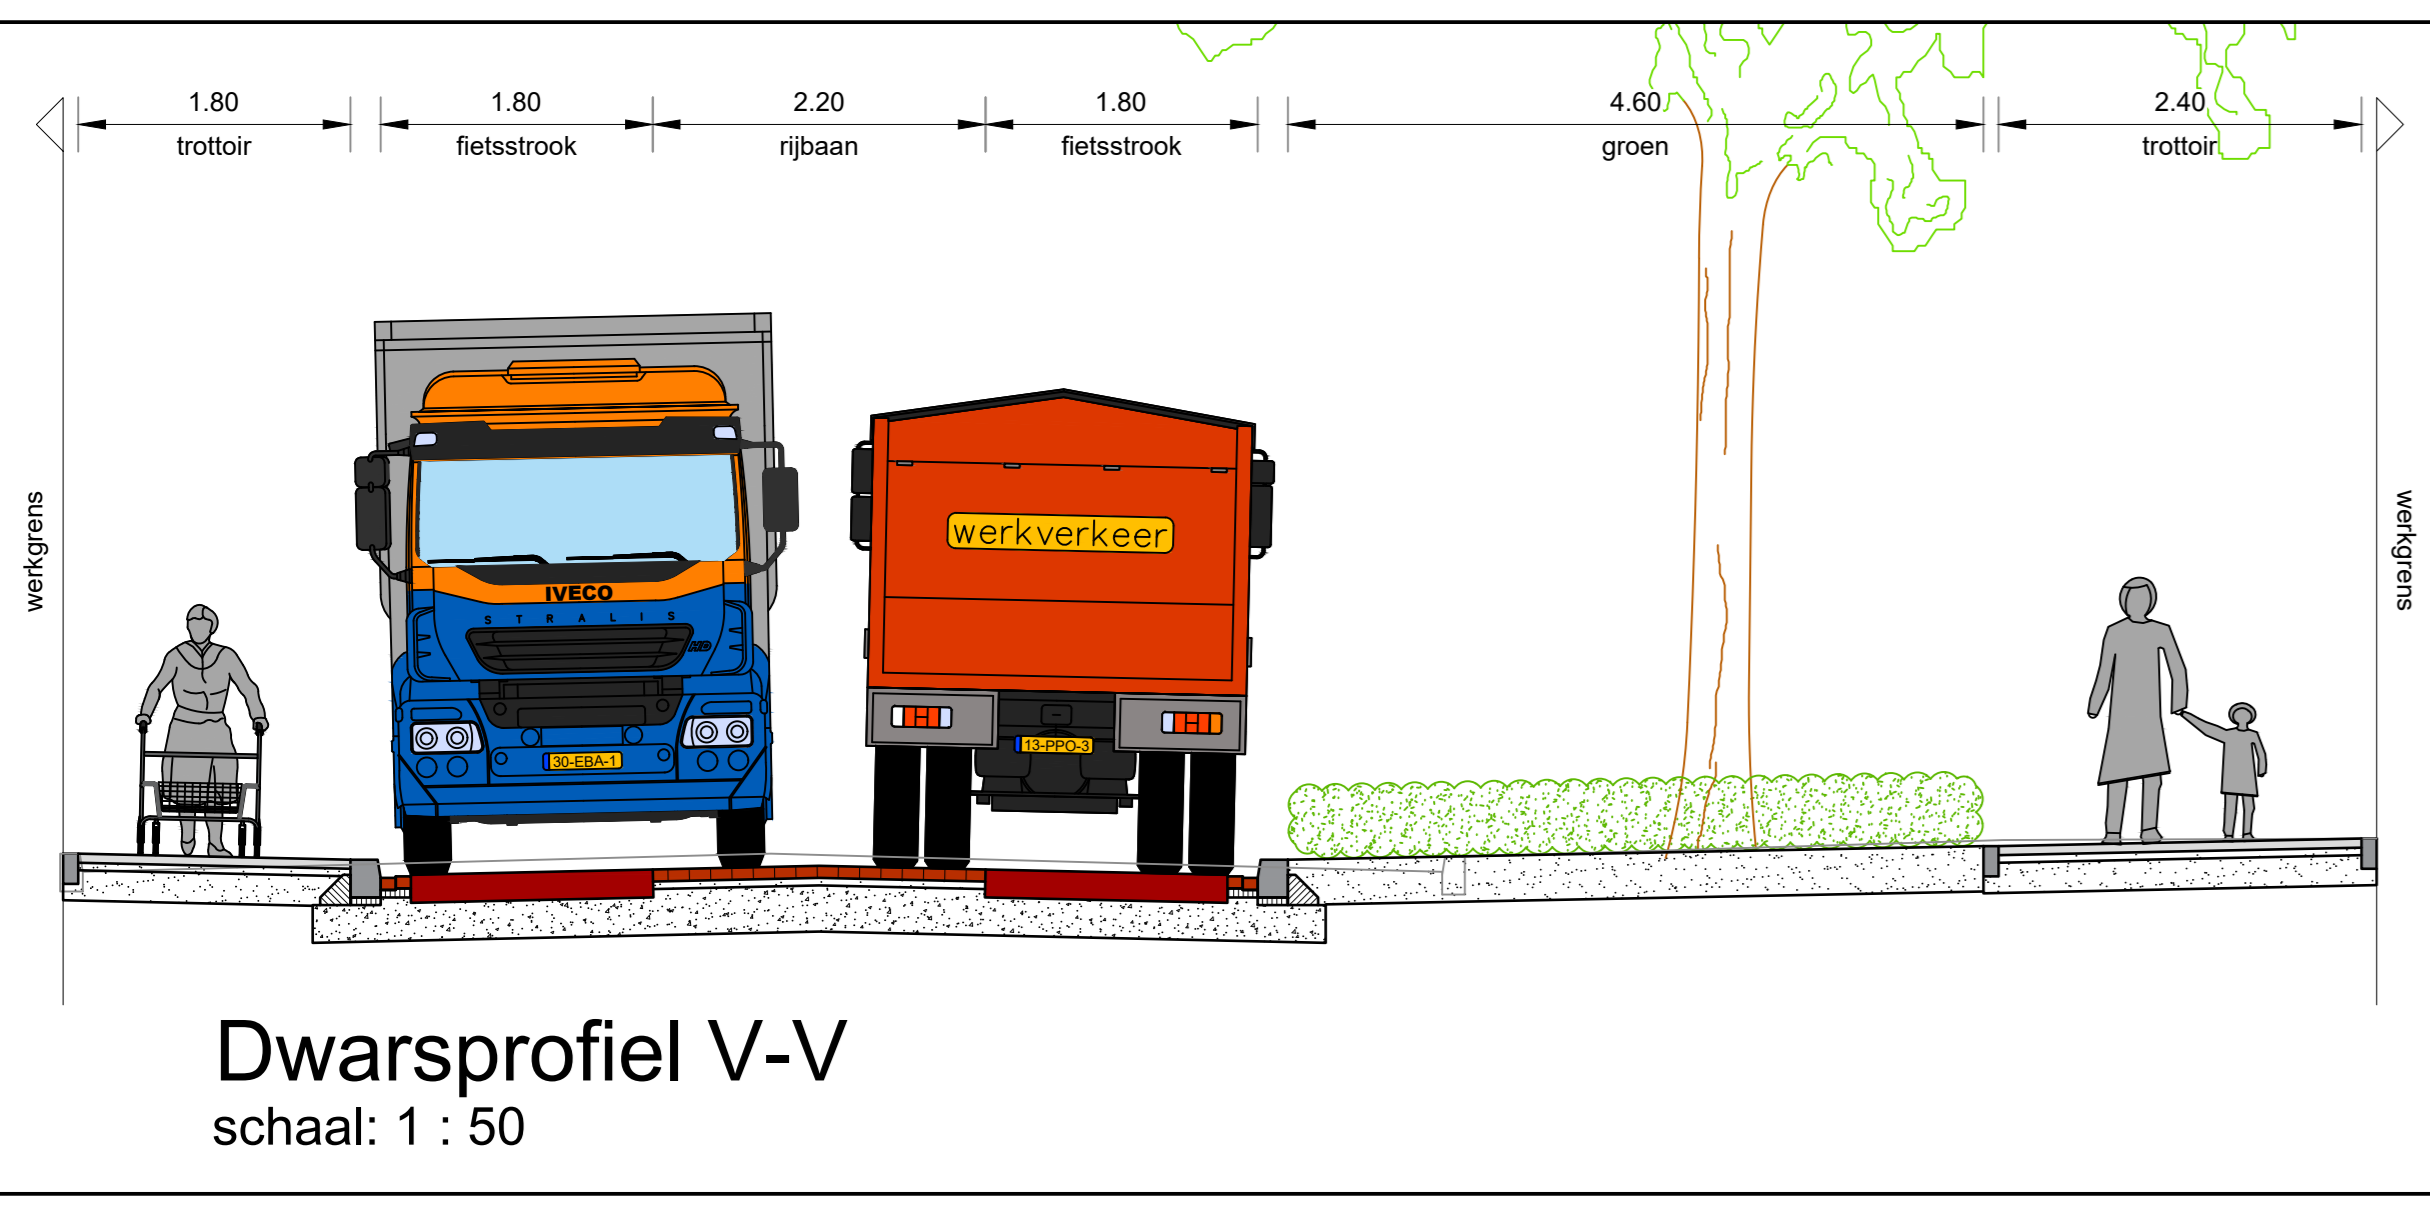

	Vastlegging Valkenswaard Den Dries 4 5502 CL Valkenswaard (043) 207 8103 ra-plus.nl		Get. Bfa Gecc. Cjh Datum 17-11-2022 Doc. nr. 210613-04102		
	Afdeling Programma's en Projecten Onderwerp: Dommelen-zuid locatie Bergstraat en Norbertusdreef te Dommelen Ontwerptekening				
File 210613-04102-0 Datum 09-03-2022 Gecekind RA+ Schaal 1:200 Papierform. A0	B RA+	C RA+	D RA+	E RA+	F RA+
Afdeling Programma's en Projecten Kad. gemeente Valkenswaard		Tek. nr. 210613-04102-0 Sectie		Blad 5 van 7	




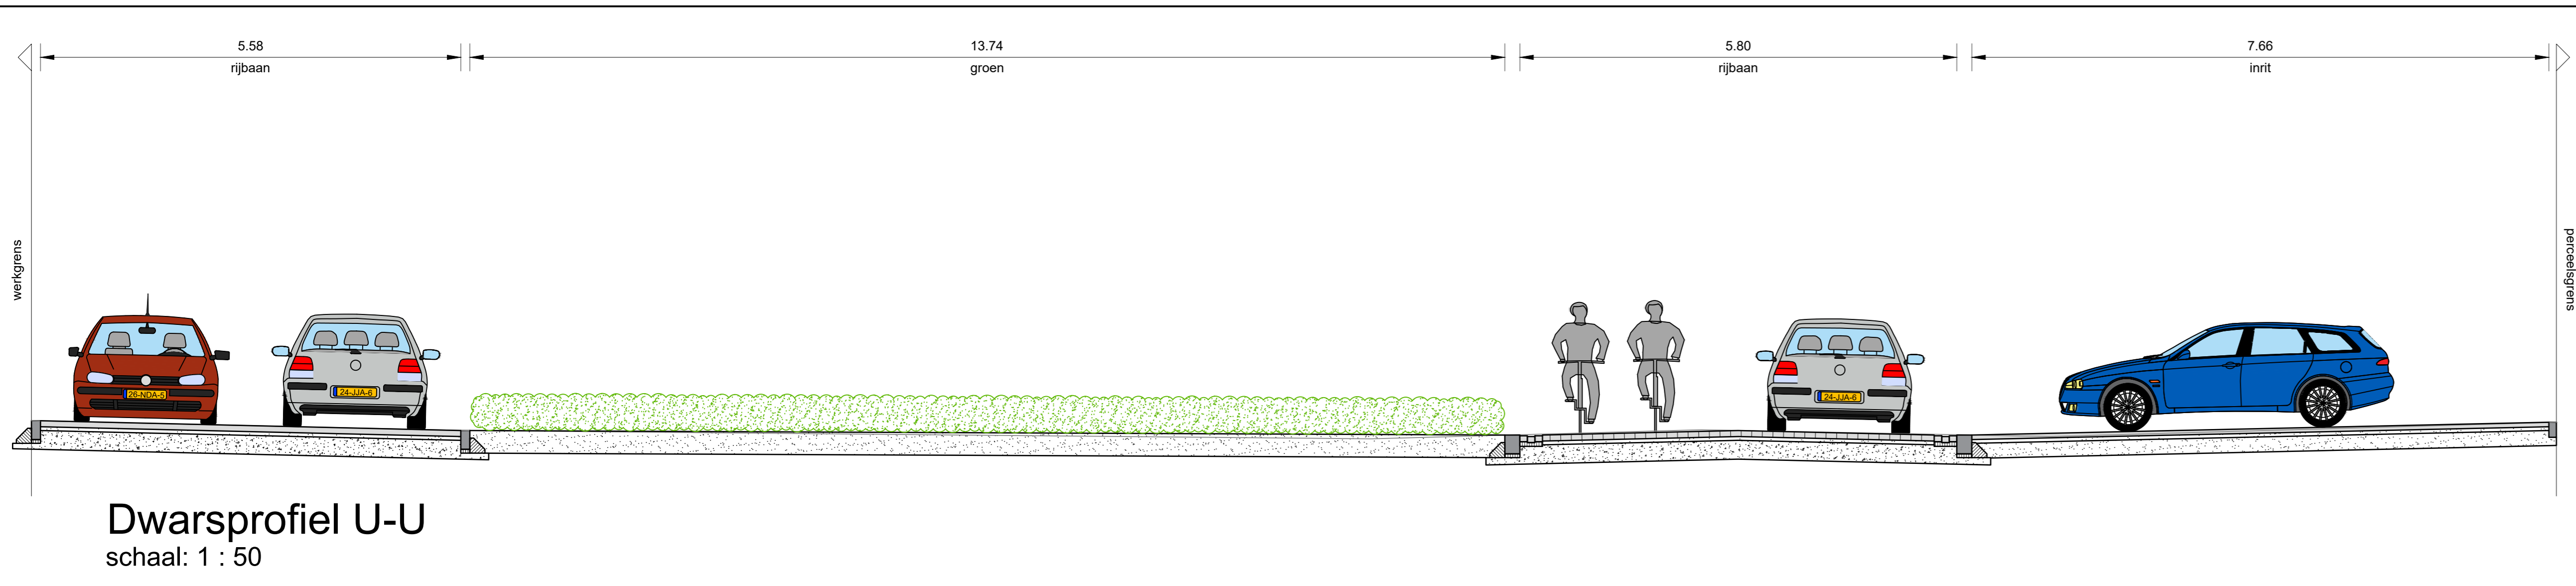


Legenda

- Rijbaan - straatbakstenen kf - kleur: rood
- Rijbaan - betonstraatstenen kf - kleur: rood
- Rijbaan plateau - betonstraatstenen kf - kleur: grijs
- Rijbaan - betonstraatstenen kf - kleur: heidepaars
- Trottoir - betontegels - kleur: grijs
- Inrit in trottoir - betontegels - kleur: grijs
- Inritconstructie - betonstraatstenen dkf - kleur: grijs
- Fietsstrook - asfalt - kleur: rood
- Groenvak - gras
- Groenvak - beplanting
- Ontwerplijnen
- Opsluitbanden
- Trottoirbanden
- Molgoot - kleur: gelijk aan aansluitende rijbaan
- Inritblokken
- Mindervalde inrit
- Plateau helling
- Markering fietsstrook
- Markering zebrapad
- Markering fietssymbool
- Inrit
- Lichtmast
- Bestaande boom
- Te verwijderen boom
- Nieuw te planten boom




	Vestiging Valkenswaard Den Dries 4 5502 CL Valkenswaard (043) 207 8163 ra-plus.nl		Get. Bfa Gec. Cfb Datum 01-09-2022 Doc. nr. 210613-04102
	Afdeling Programma's en Projecten Onderwerp: Dommelen-zuid locatie Bergstraat en Norbertusdreef te Dommelen Ontwerptekening		
File 210613-04102-F Datum 09-03-2022 Geceind RA Schaal 1:200 Papierform. A0	B 09-04-2022 RA C 23-04-2022 RA D 03-09-2022 RA E 03-11-2022 RA F 17-11-2022 RA	Tdk.nr. 210613-04102 Sectie Blad 6 van 7	X: y: rotatie-boek:

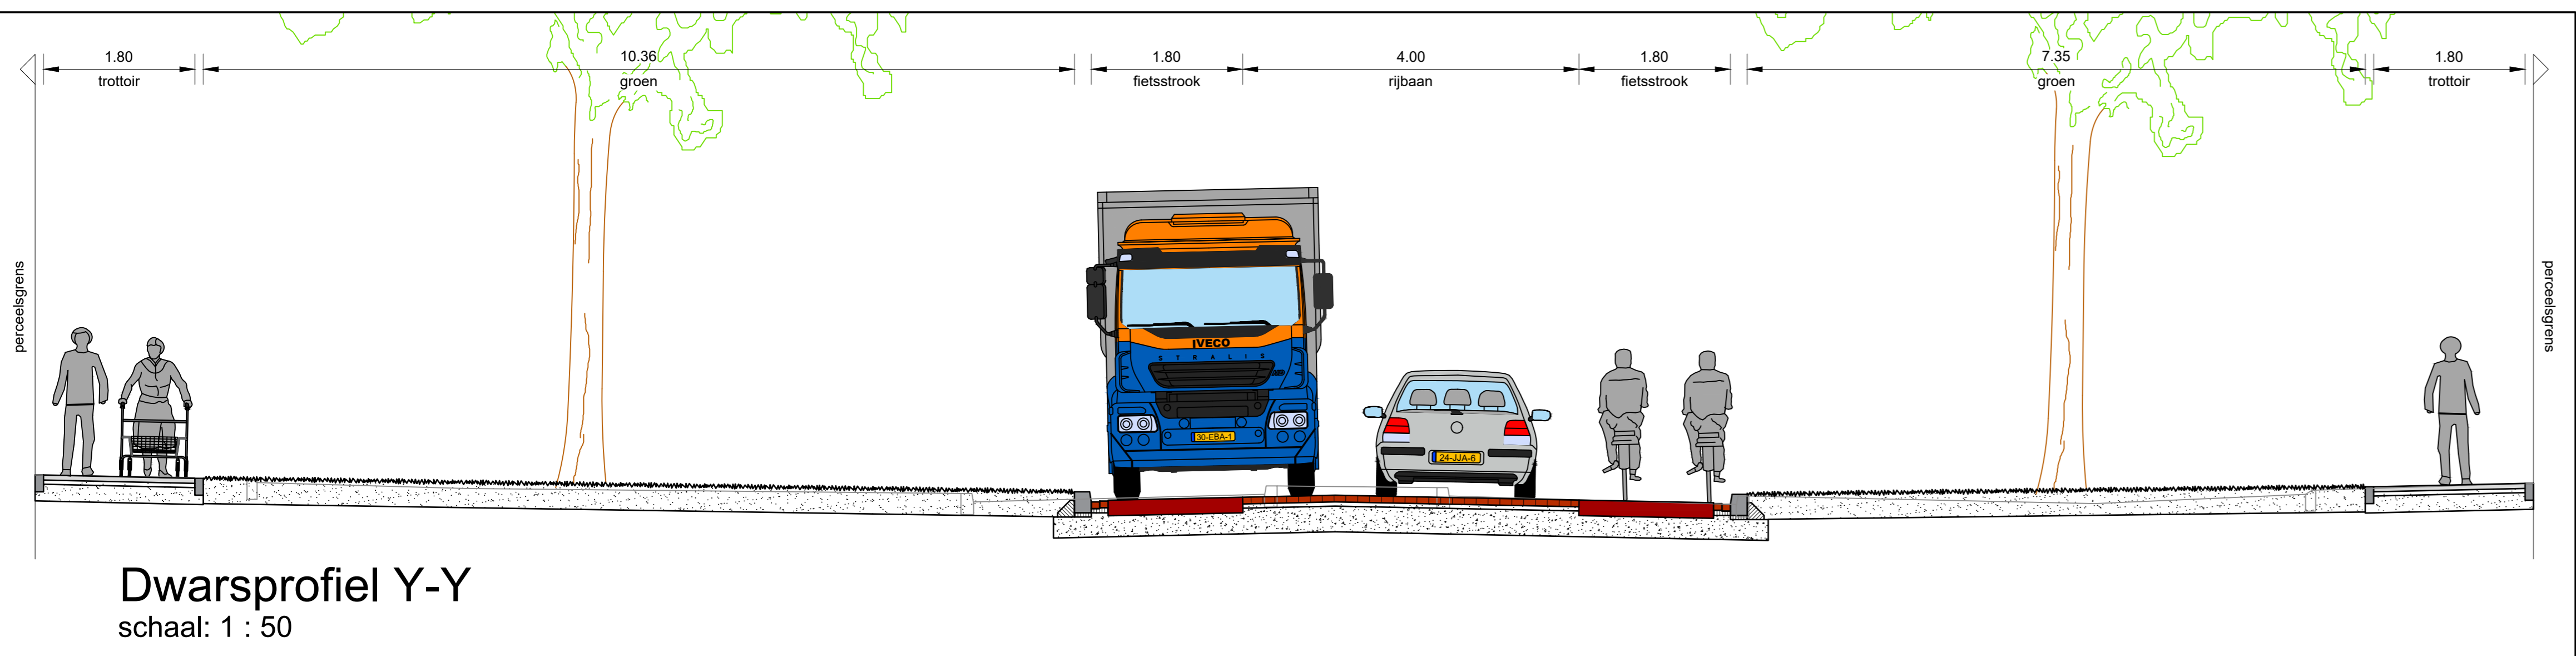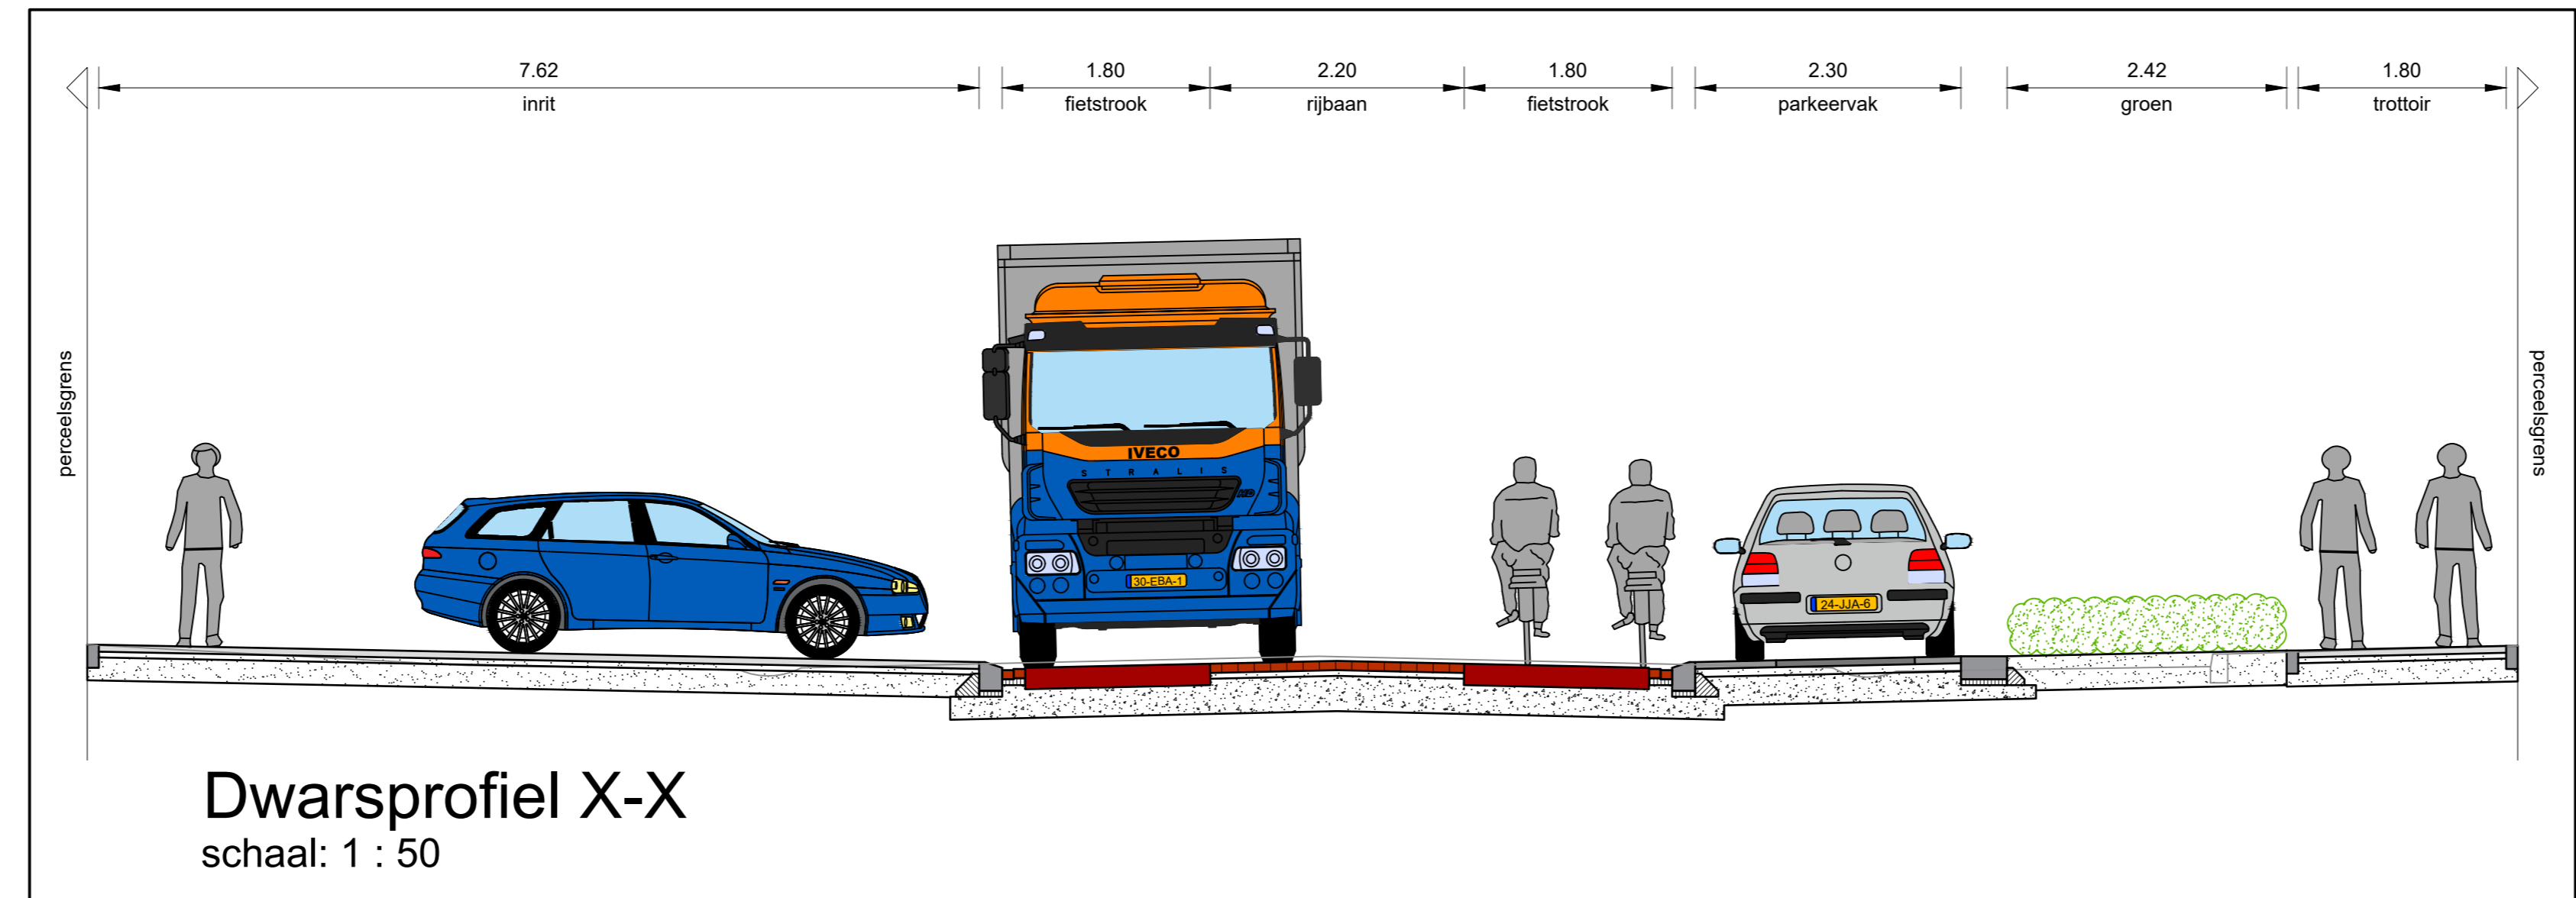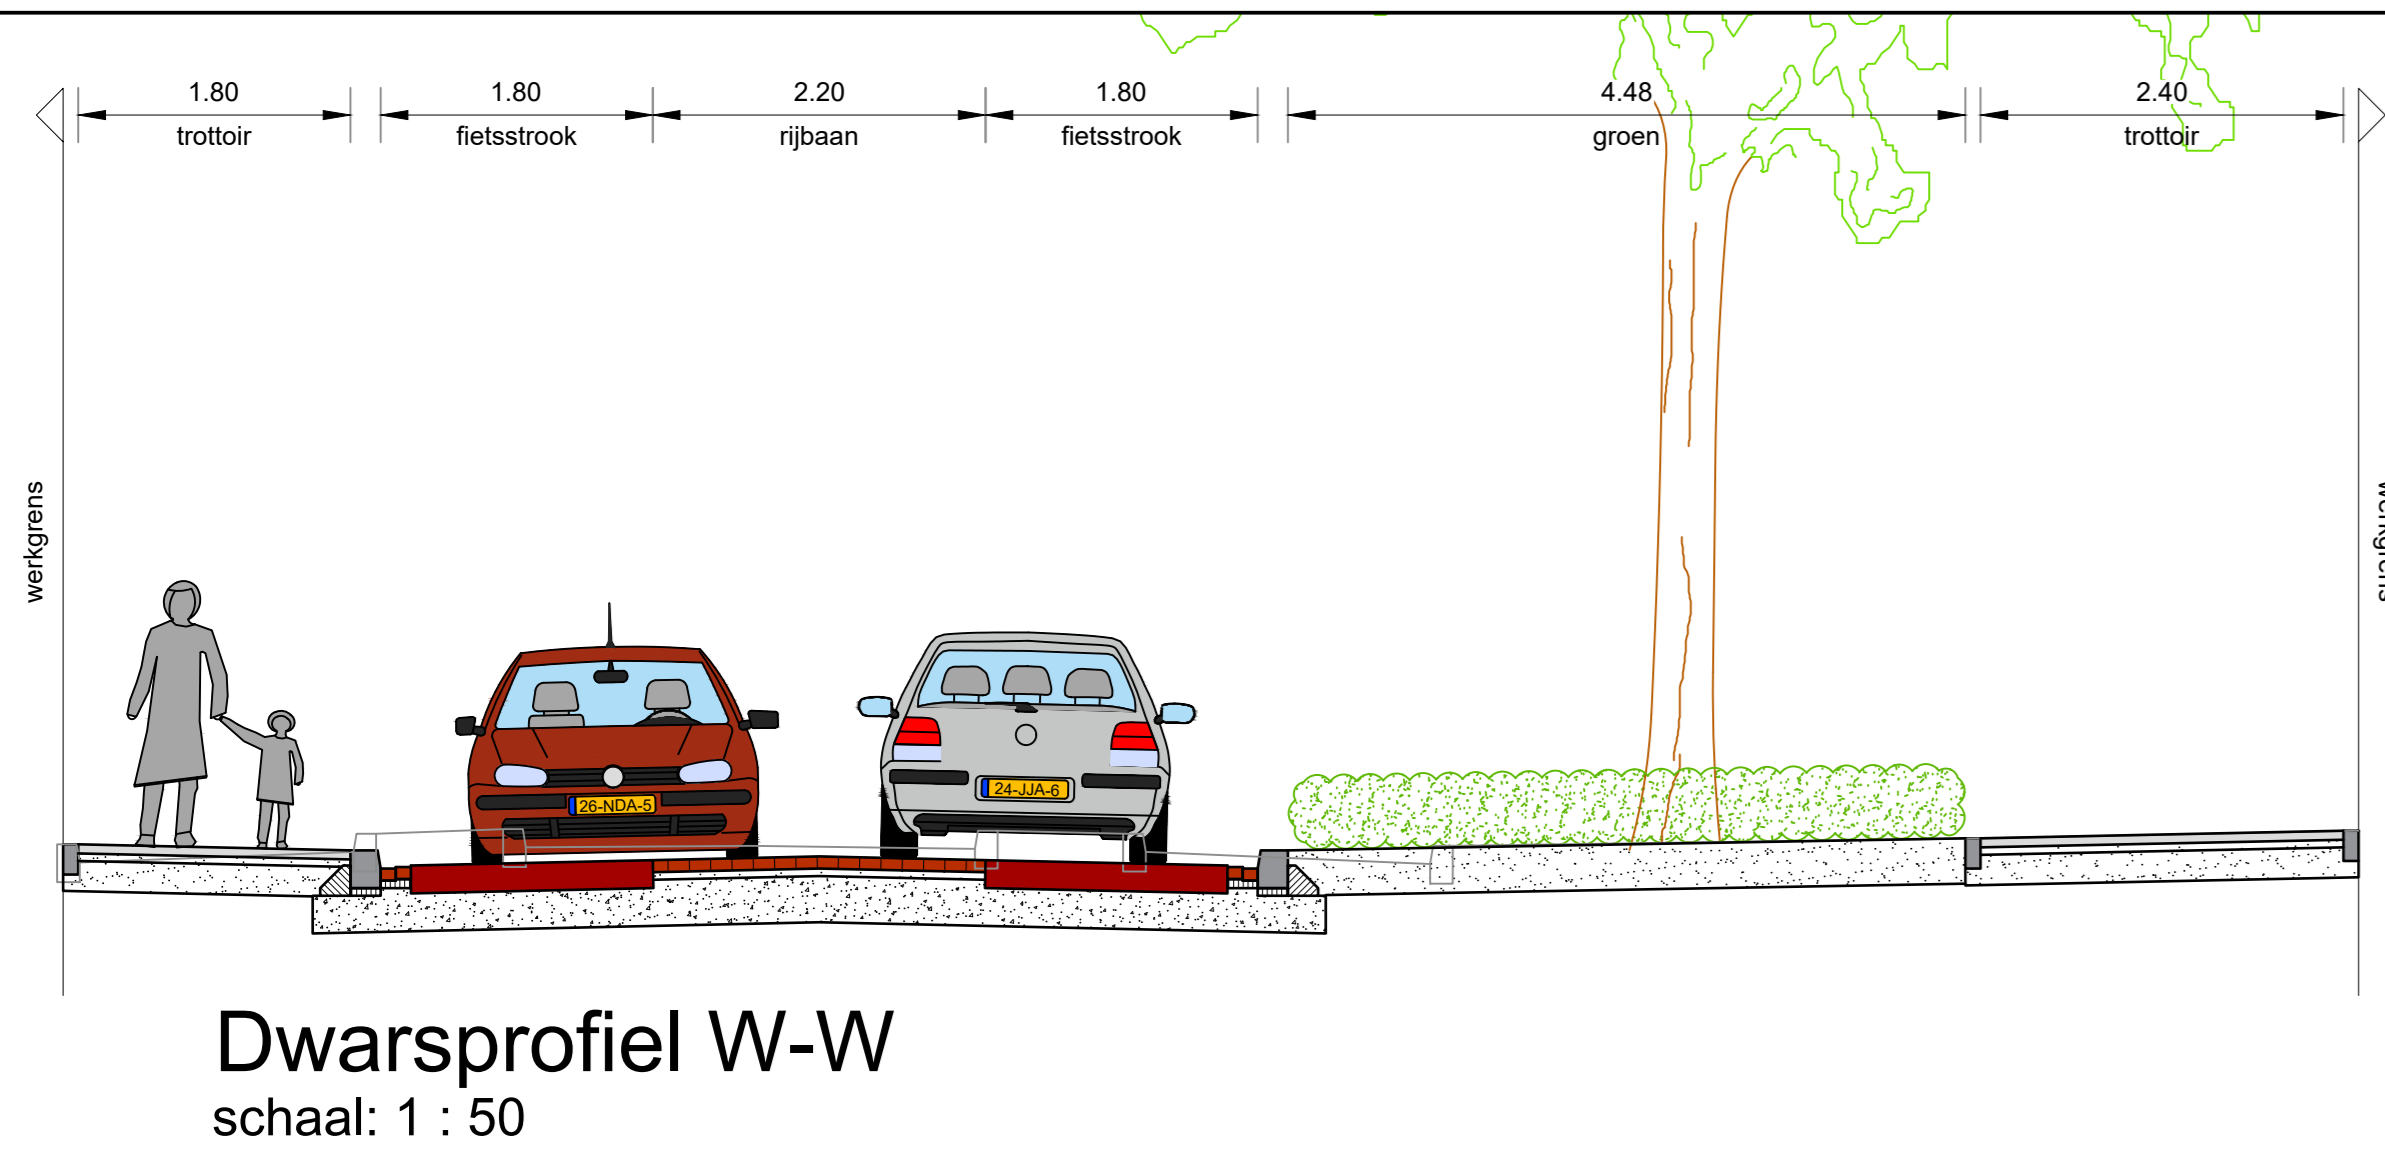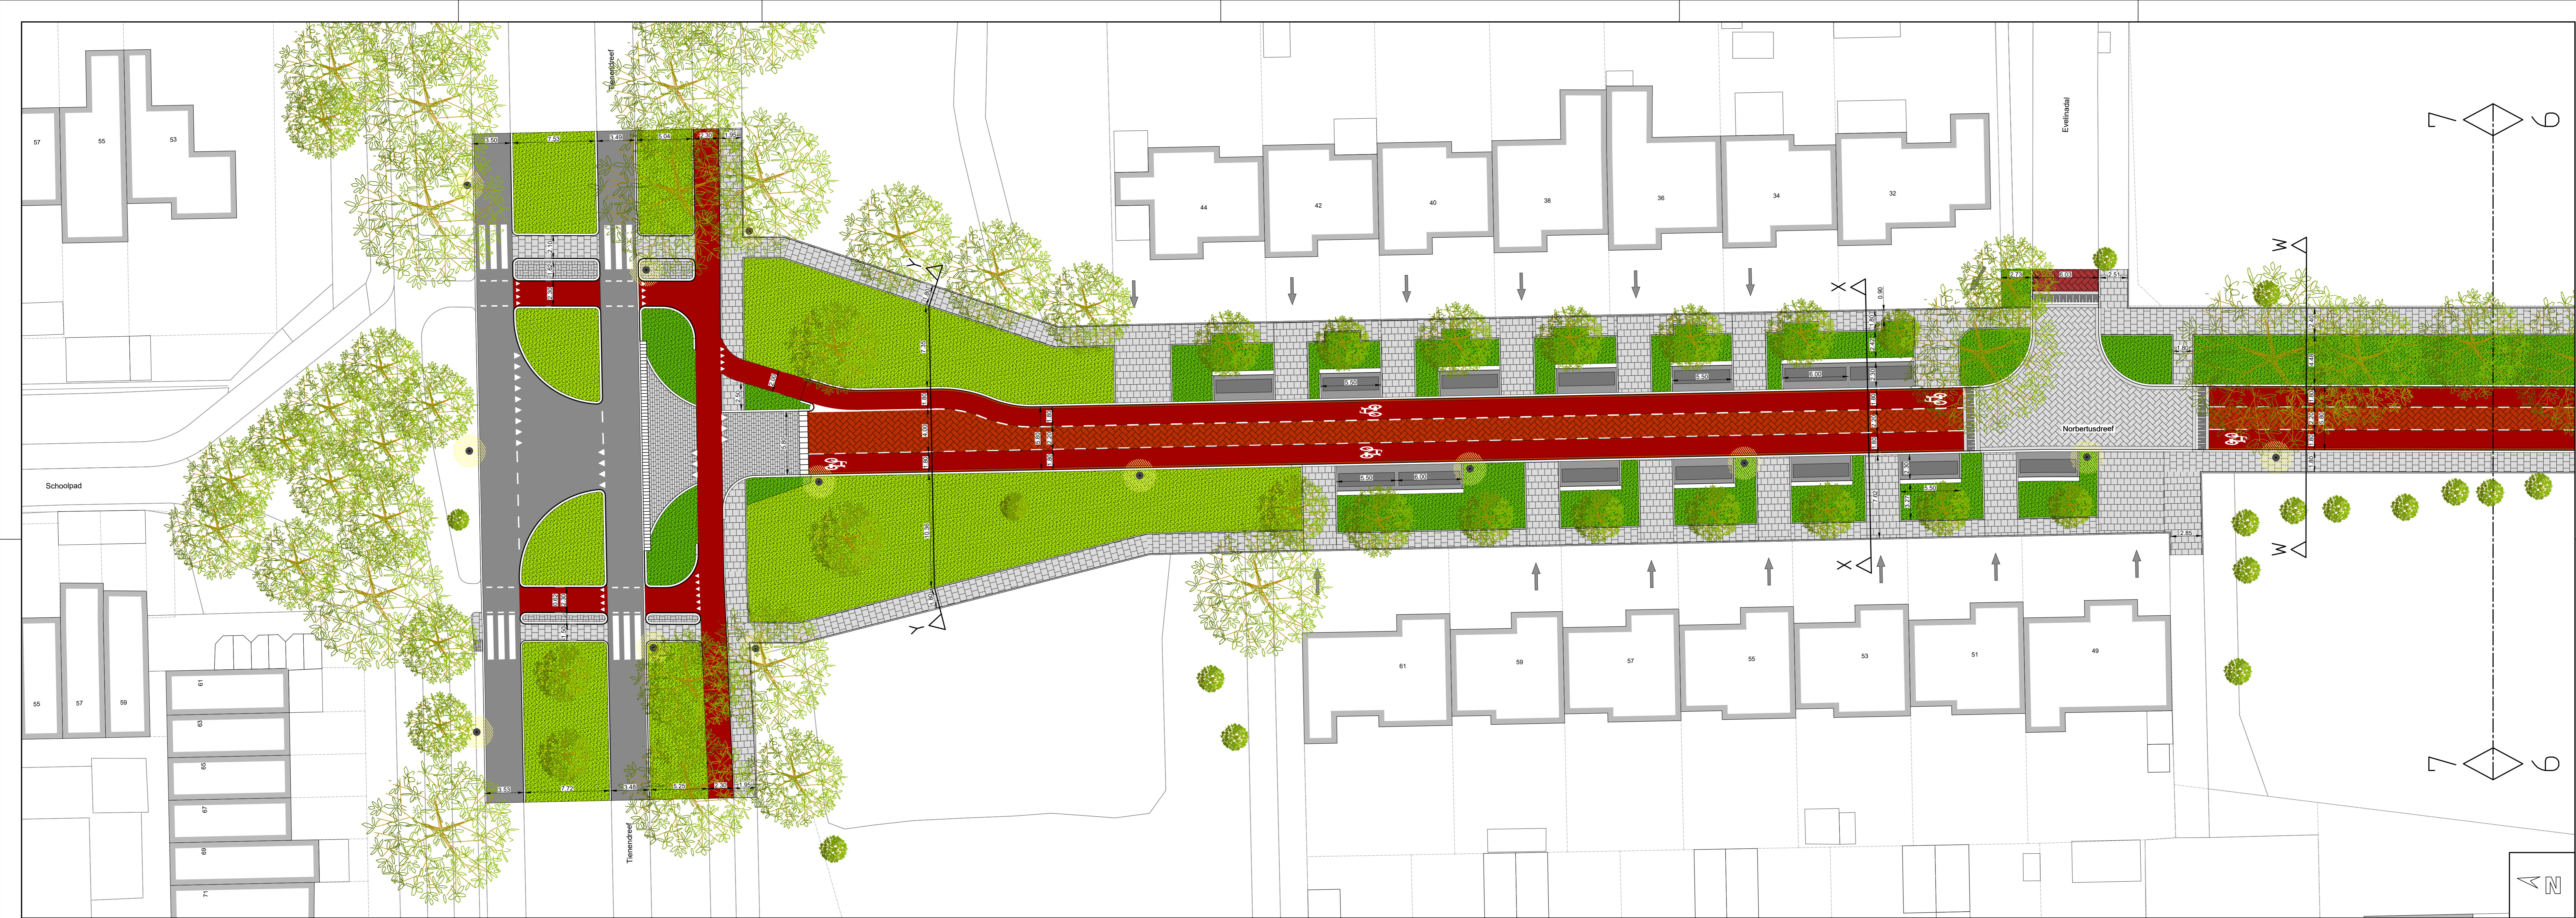

Legenda

- Rijbaan - asfalt - kleur: zwart
- Rijbaan - straatbakstenen kf - kleur: rood
- Rijbaan - betonstraatstenen kf - kleur: rood
- Rijbaan plateau - betonstraatstenen kf - kleur: grijs
- Parkeestrook (kader) - betonstraatstenen kf - kleur: grijs
- Parkeervak - betonstraatstenen kf - kleur: antraciet
- Rabatstrook - betonstraatstenen kf - kleur: conform bestaand
- Trottoir - betontegels - kleur: grijs
- Inrit in trottoir - betontegels - kleur: grijs
- Inritconstructie - betonstraatstenen dkf - kleur: grijs
- Fietspad / fietsstrook - asfalt - kleur: rood
- Geleider printbeton - niet overrijbaar - kleur: grijs
- Groenvak - gras
- Groenvak - beplanting
- Ontwerplijnen
- Opsluitbanden
- Trottoirbanden
- Molgoot - kleur: gelijk aan aansluitende rijbaan
- Inritblokken
- Plateau helling
- Markering fietsstrook
- Markering kanalisatiestroep
- Haaieland markering
- Markering zebrapad
- Markering fietssymbool
- Inrit
- Lichtmast
- Bestaande boom
- Te verwijderen boom

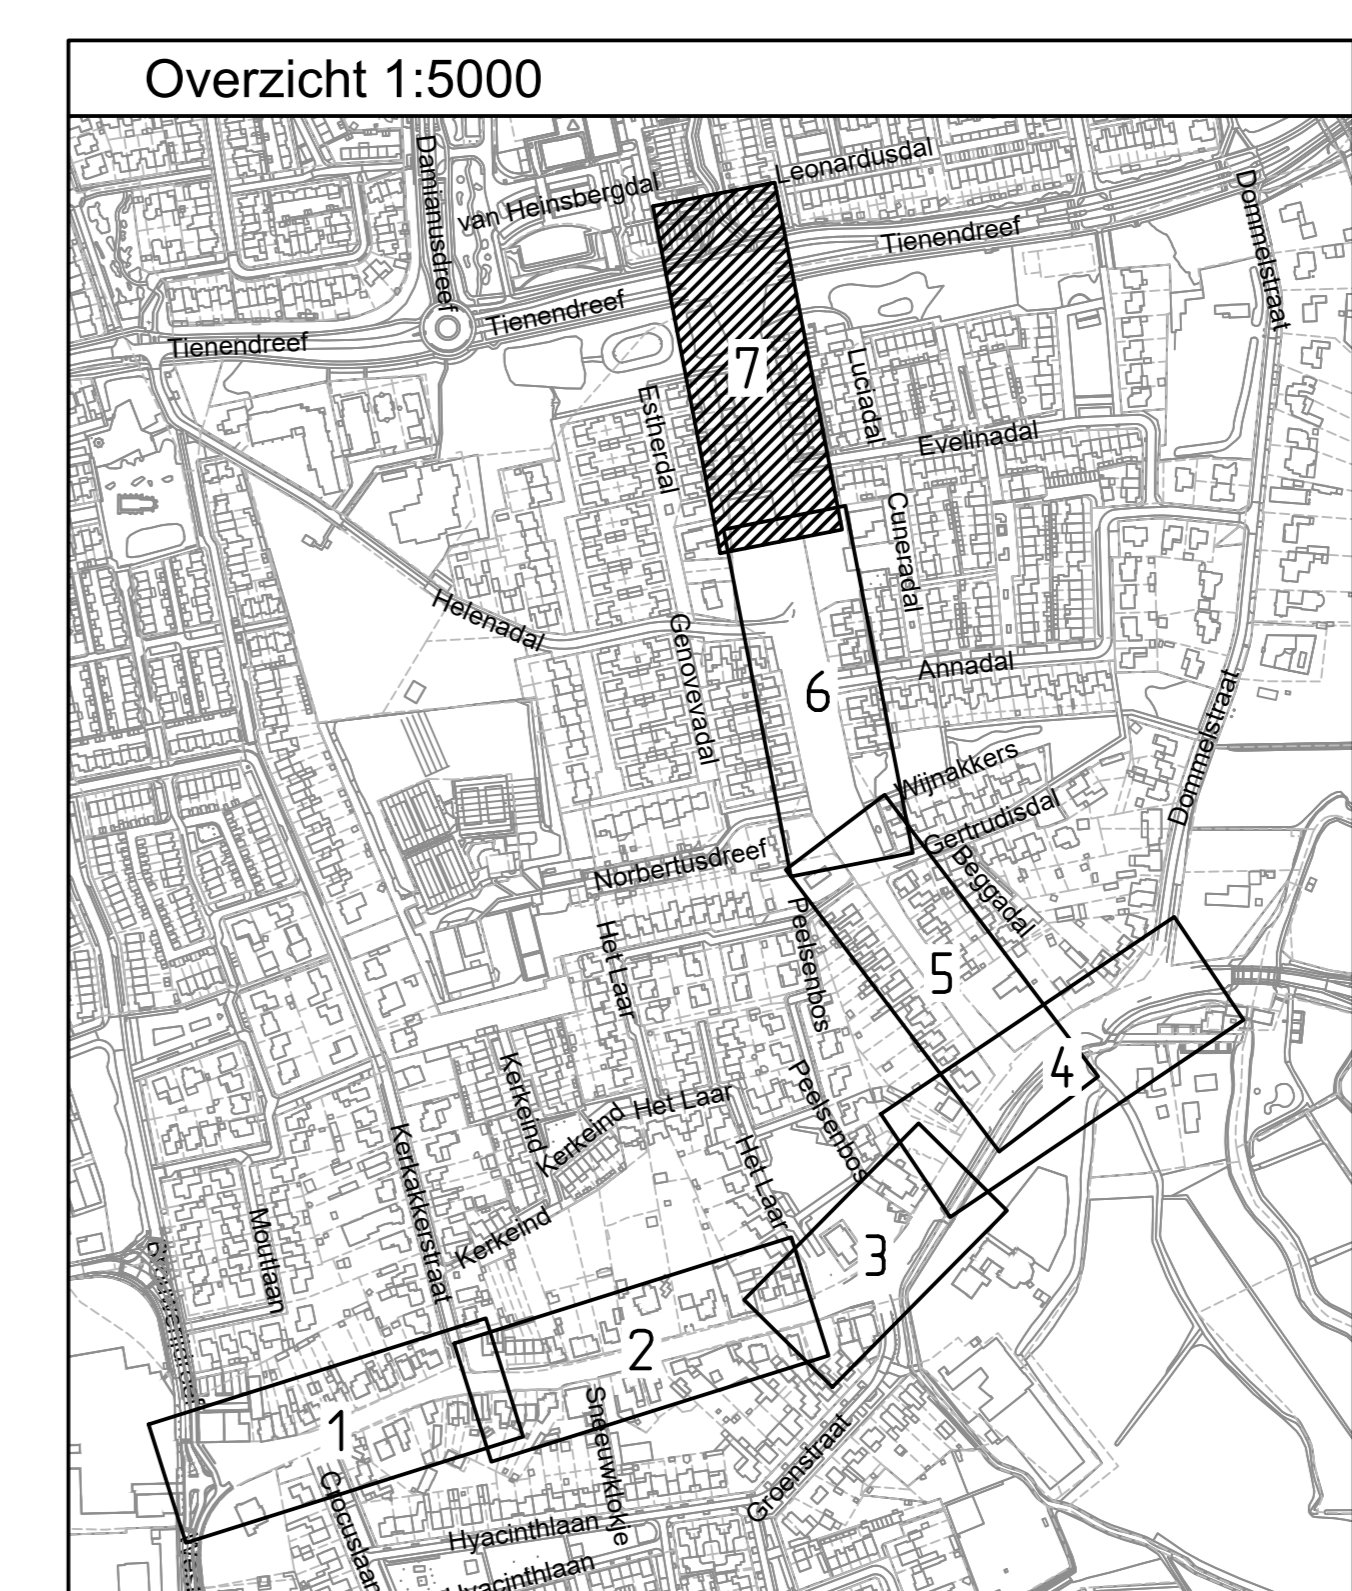

RA+ mechanics		Vestiging Valkenswaard Den Dries 4 5502 CL Valkenswaard (043) 297 8163 ra-plus.nl		Get. Bfa	Geec. Cth
		Afdeling Programma's en Projecten		Datum 11-11-2022	Doc. nr. 210613-04102
Onderwerp: Dommelen-zuid locatie Bergstraat en Norbertusdreef te Dommelen Ontwerptekening					
File 210613-04102-F	B	C	D	E	F
Datum 09-03-2022	09-04-2022	22-04-2022	03-09-2022	03-11-2022	17-11-2022
Geckend RA	RA	RA	RA	RA	RA
Schaal 1:200	Afdeling Programma's en Projecten			Tek.nr. 210613-04102	
Papierform. A0	Kad. gemeente Valkenswaard	Secie	Blad 7 van 7		
	x:	y:	rotatie-boek:		