

Legenda

Rijbaan - asfalt - kleur: zwart
Rijbaan - straatbakstenen kf - kleur: rood
Rijbaan plateau - betonstraatstenen kf - kleur: grijs
Trottoir - betontegels - kleur: grijs
Inrit - trottoir - betontegels - kleur: grijs
Inrit - straatbakstenen kf - kleur: rood
Inrit - betonstraatstenen kf - kleur: grijs
Fietspad - asfalt - kleur: rood
Groenvak - gras
Groenvak - beplanting
Ontwerpplannen
Opstulpenbanden
Trottoirbanden
Herprofielen watergang
Rioleringssput
Riolering/duiker - regenwaterriool
Plateau helling
Markering fietspad
Inrit
Lichtmast
Bestaande boom

RA+ technieken



Vestiging Valkenswaard
Den Dries 4
Valkenswaard
040-207 6163
ra-plus.nl

Gec.: B Fa
Gec.: C Th
Datum: 25-10-2023
Doc. nr.: 210615-OWT22

Afdeling Programma's en Projecten
Onderwerp: Dommelen-zuid locatie Dommelseweg
Ontwerpkening


File: 210615-OWT22-B A B C D E
Datum: 12-10-2023 16-10-2023 25-10-2023
Getekend RA* RA* RA*
Schaal: 1:200 Afdeling Programma's en Projecten Tek.nr.: 210615-OWT22
Papierform. A0 Kad. gemeente Valkenswaard Sectie: Blad 1 van 8
x: y: rotatie-hoek:

2



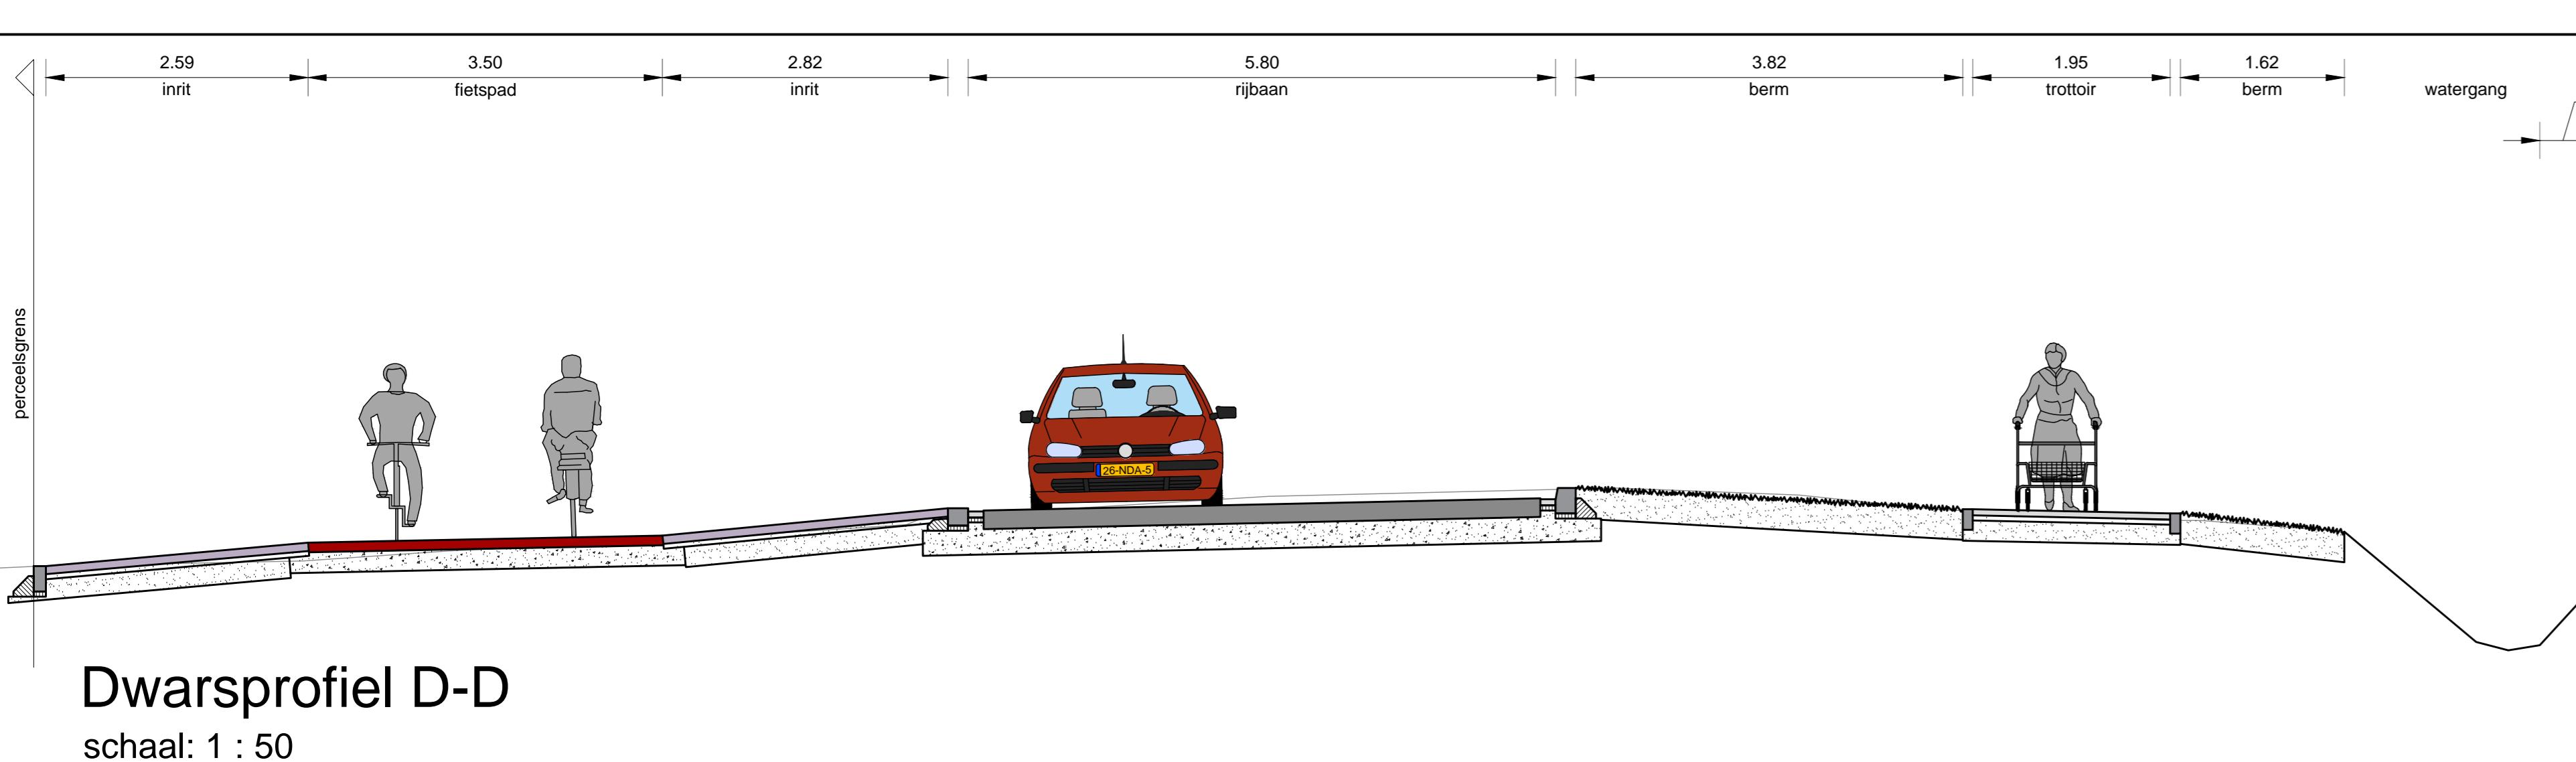
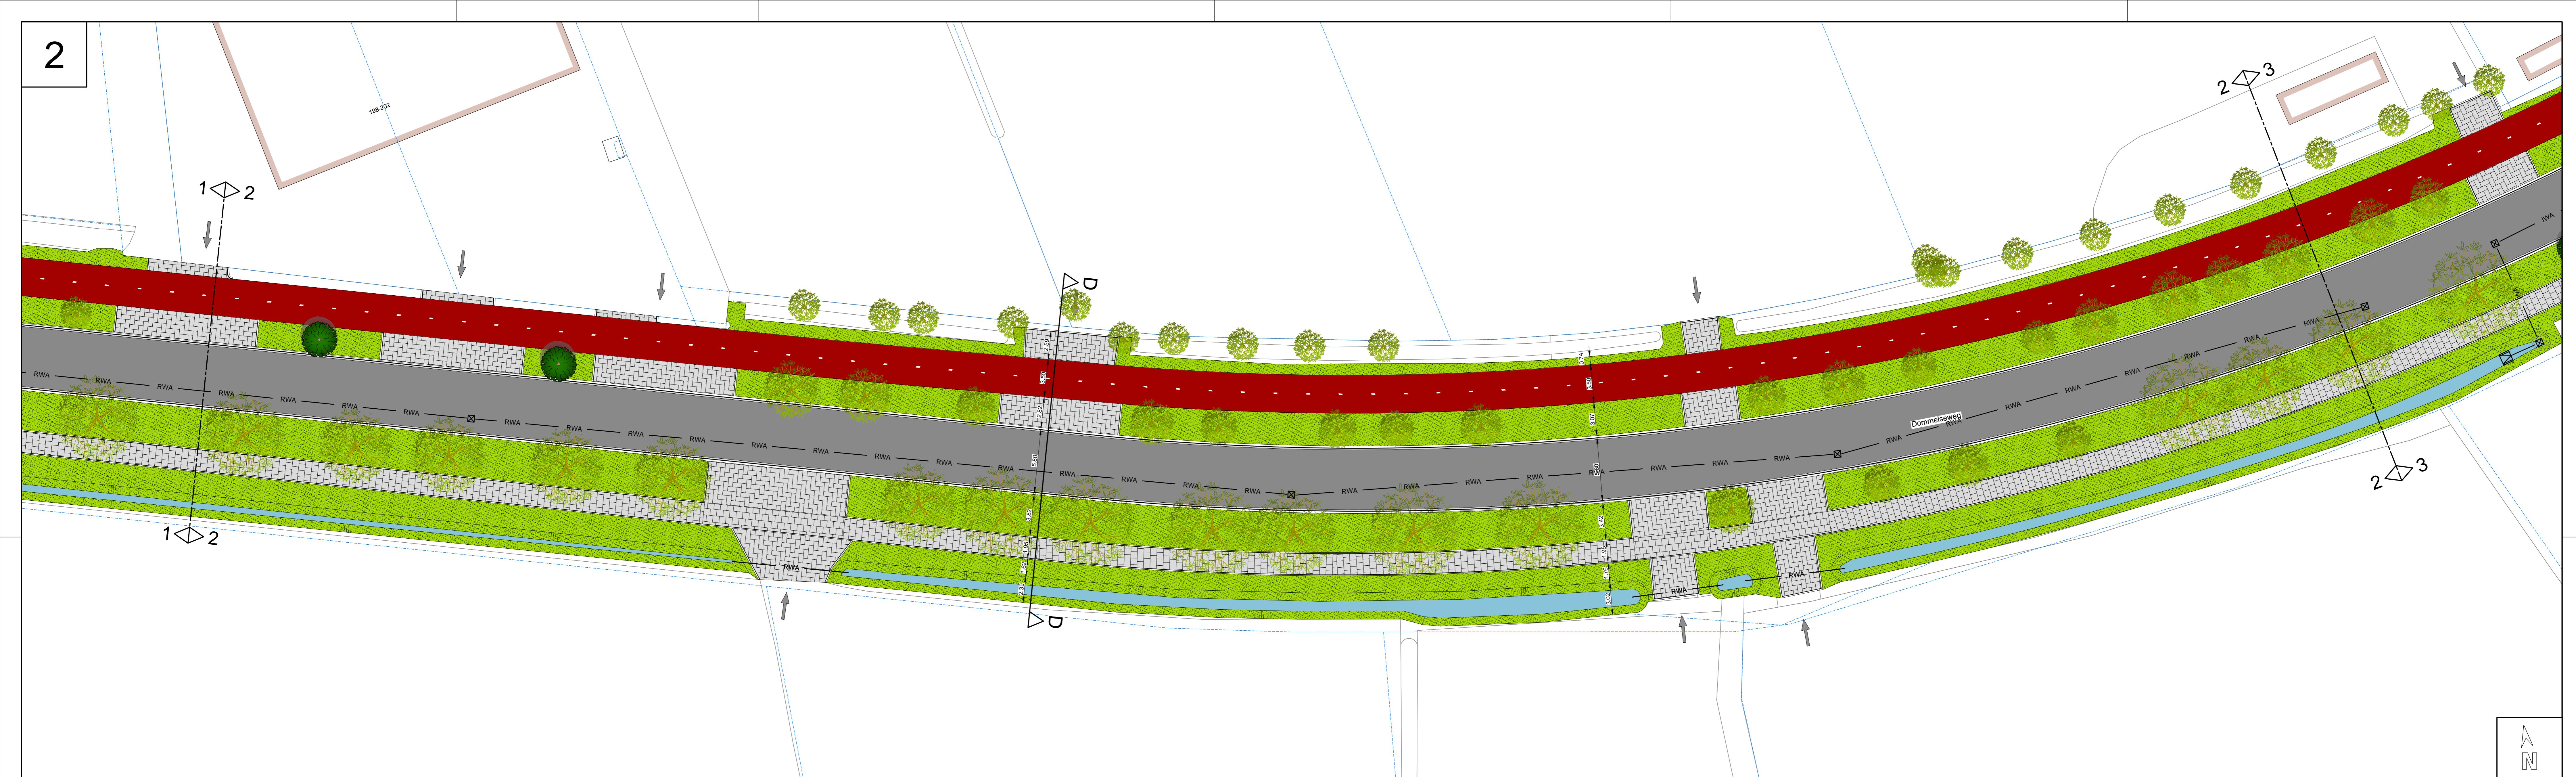


Legenda	
Rijbaan - asfalt - kleur: zwart	
Trottoir - betontegels - kleur: grijs	
Inrit in trottoir - betontegels - kleur: grijs	
Inrit - betonstraatstenen kl - kleur: grijs	
Fietspad - asfalt - kleur: rood	
Grenvak - gras	
Omtreklijnen	
Oppervlakbanden	
Trottoorbanden	
Heroprofileren watergang	
Rioleringssput	
Riolering/duiker - regenwater riool	
Markering fietspad	
Inrit	
Lichtmast	
Bestaande boom	
Nieuw te planten boom	


RA+ mechanics	Vestiging Valkenswaard	Get. B Fa
	Den Dries 4	Gec. C Th
Valkenswaard		
040-207 6163		
ra-plus.nl		
Afdeling Programma's en Projecten		
Onderwerp :		
Dommelen-zuid locatie Dommelseweg		
Ontwerp tekening		
File: 210615-OWT22-B	A	B
Datum: 12-10-2023	16-10-2023	25-10-2023
Getekend RA*	RA*	RA*
Schaal: 1:200	Afdeling Programma's en Projecten	
Papierform. A0	Kad. gemeente Valkenswaard	Tek.nr. 210615-OWT22
x:	y:	rotatie-hoek:

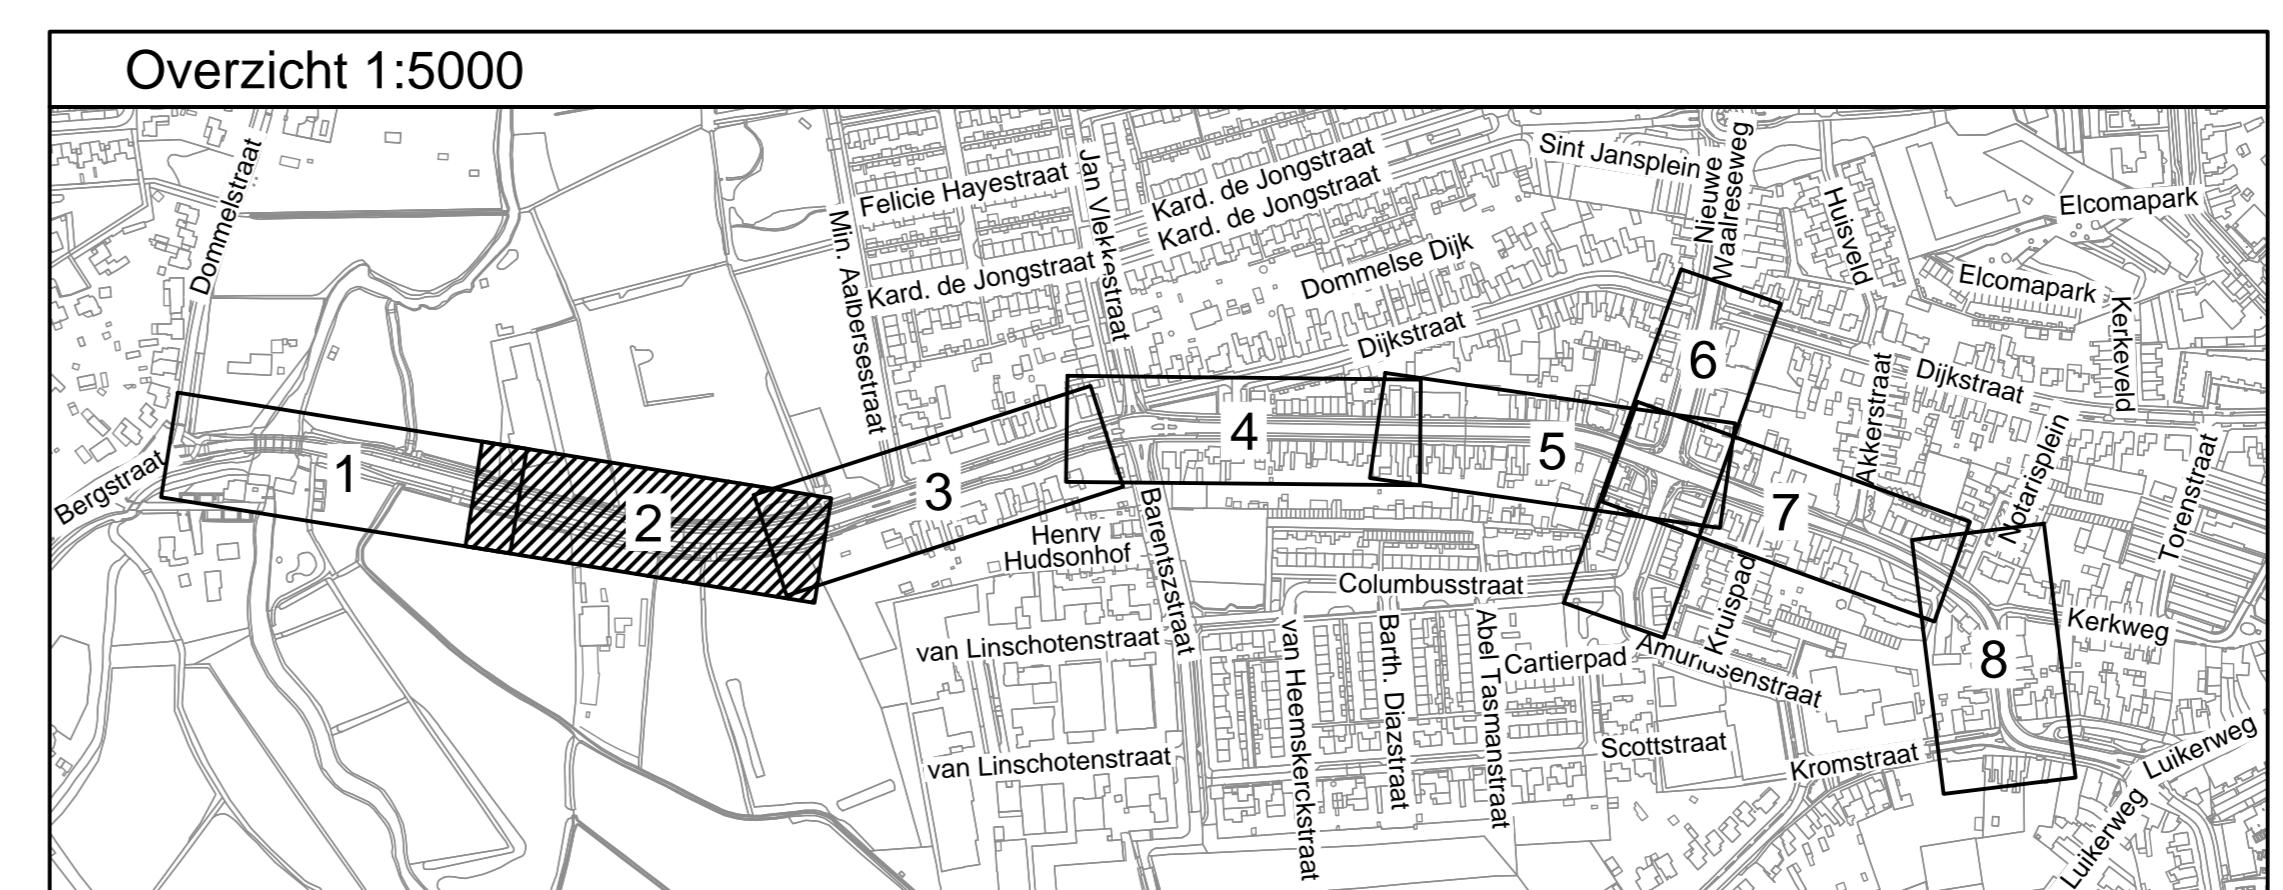

3

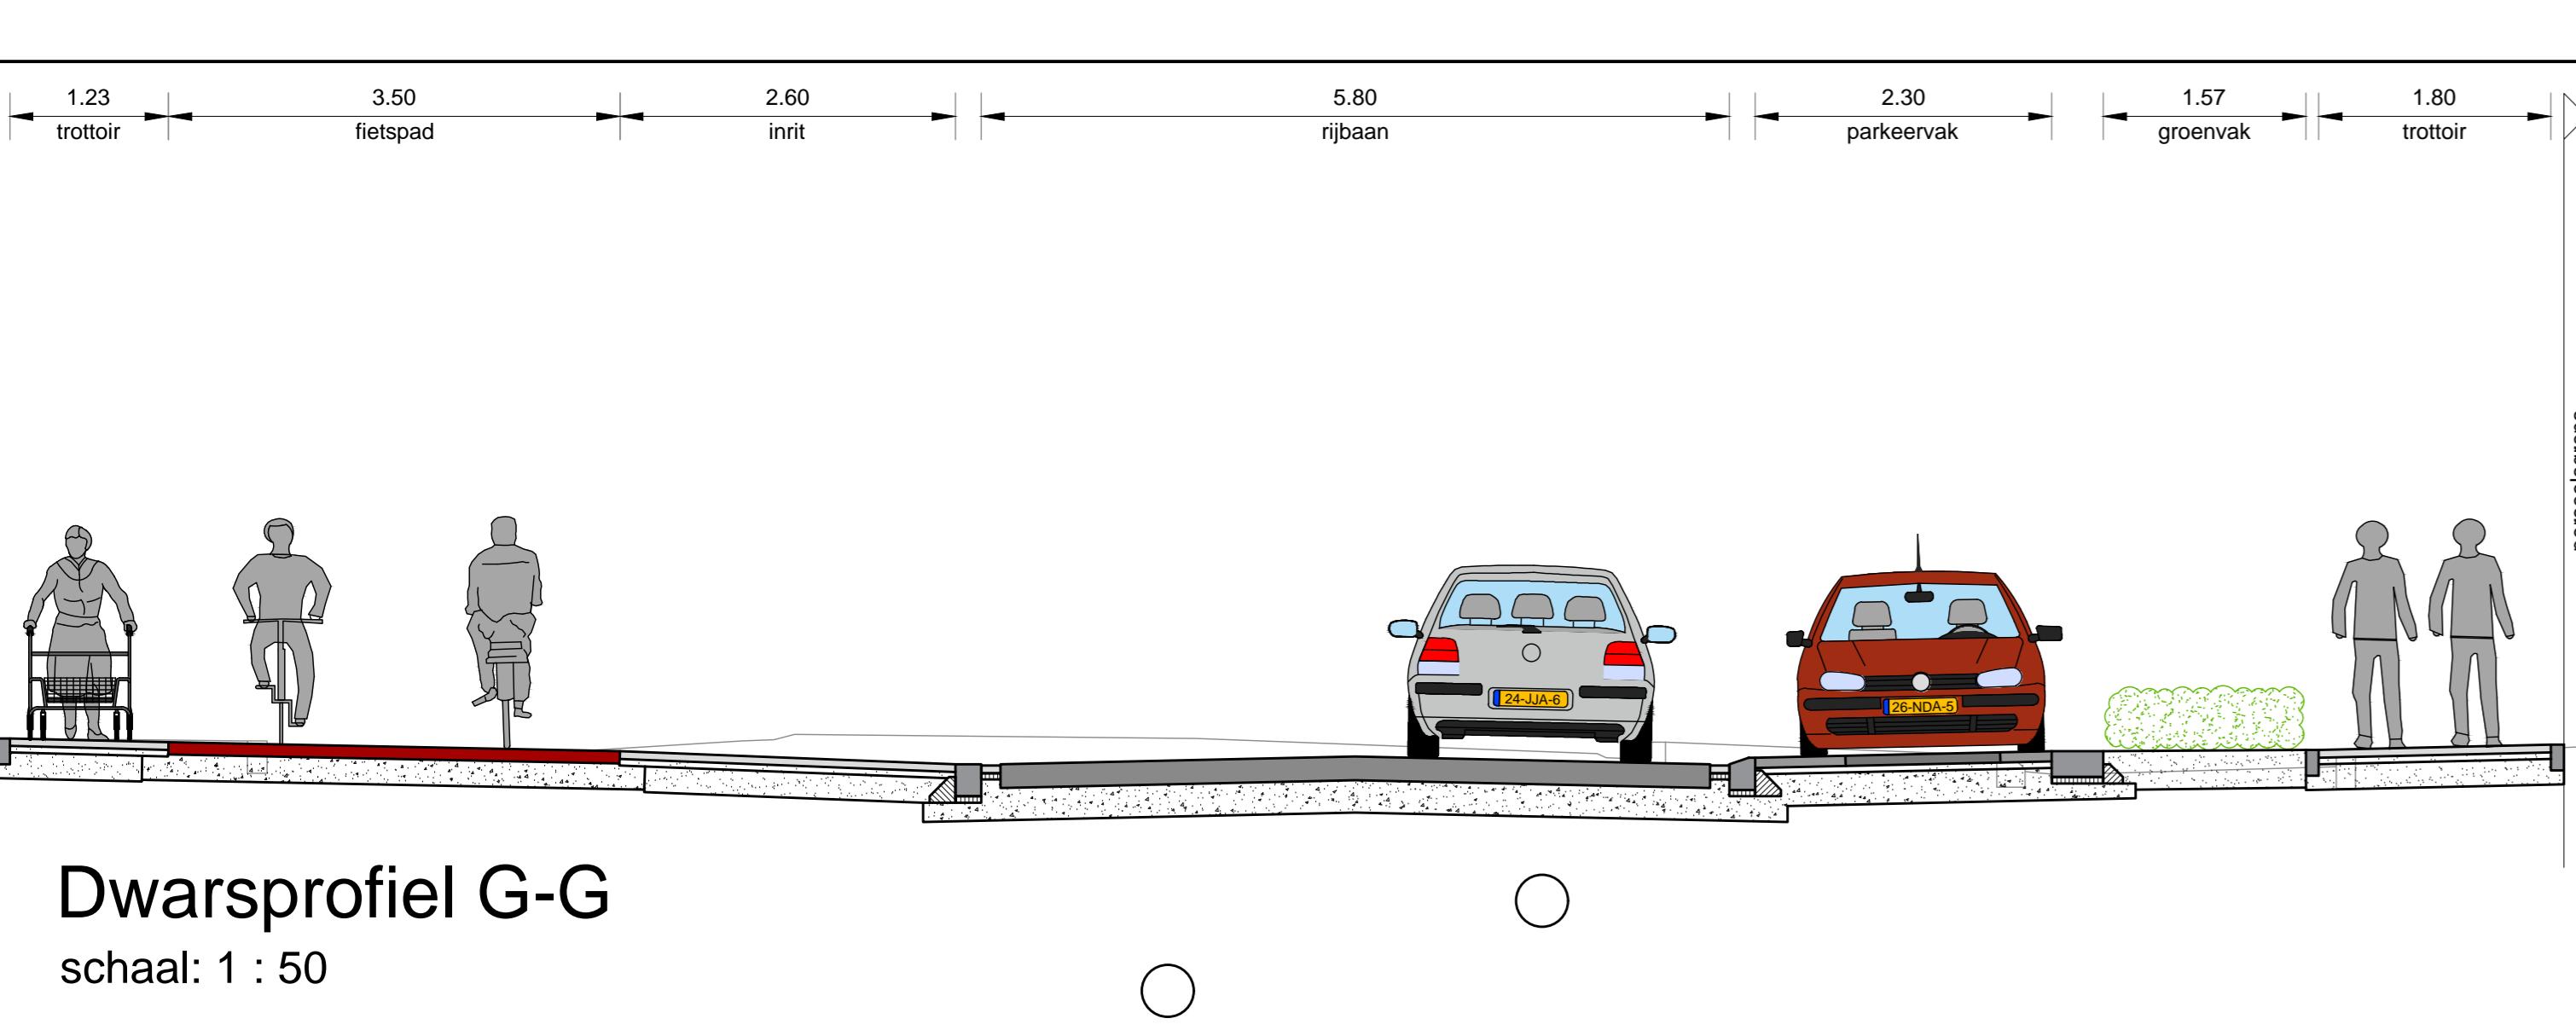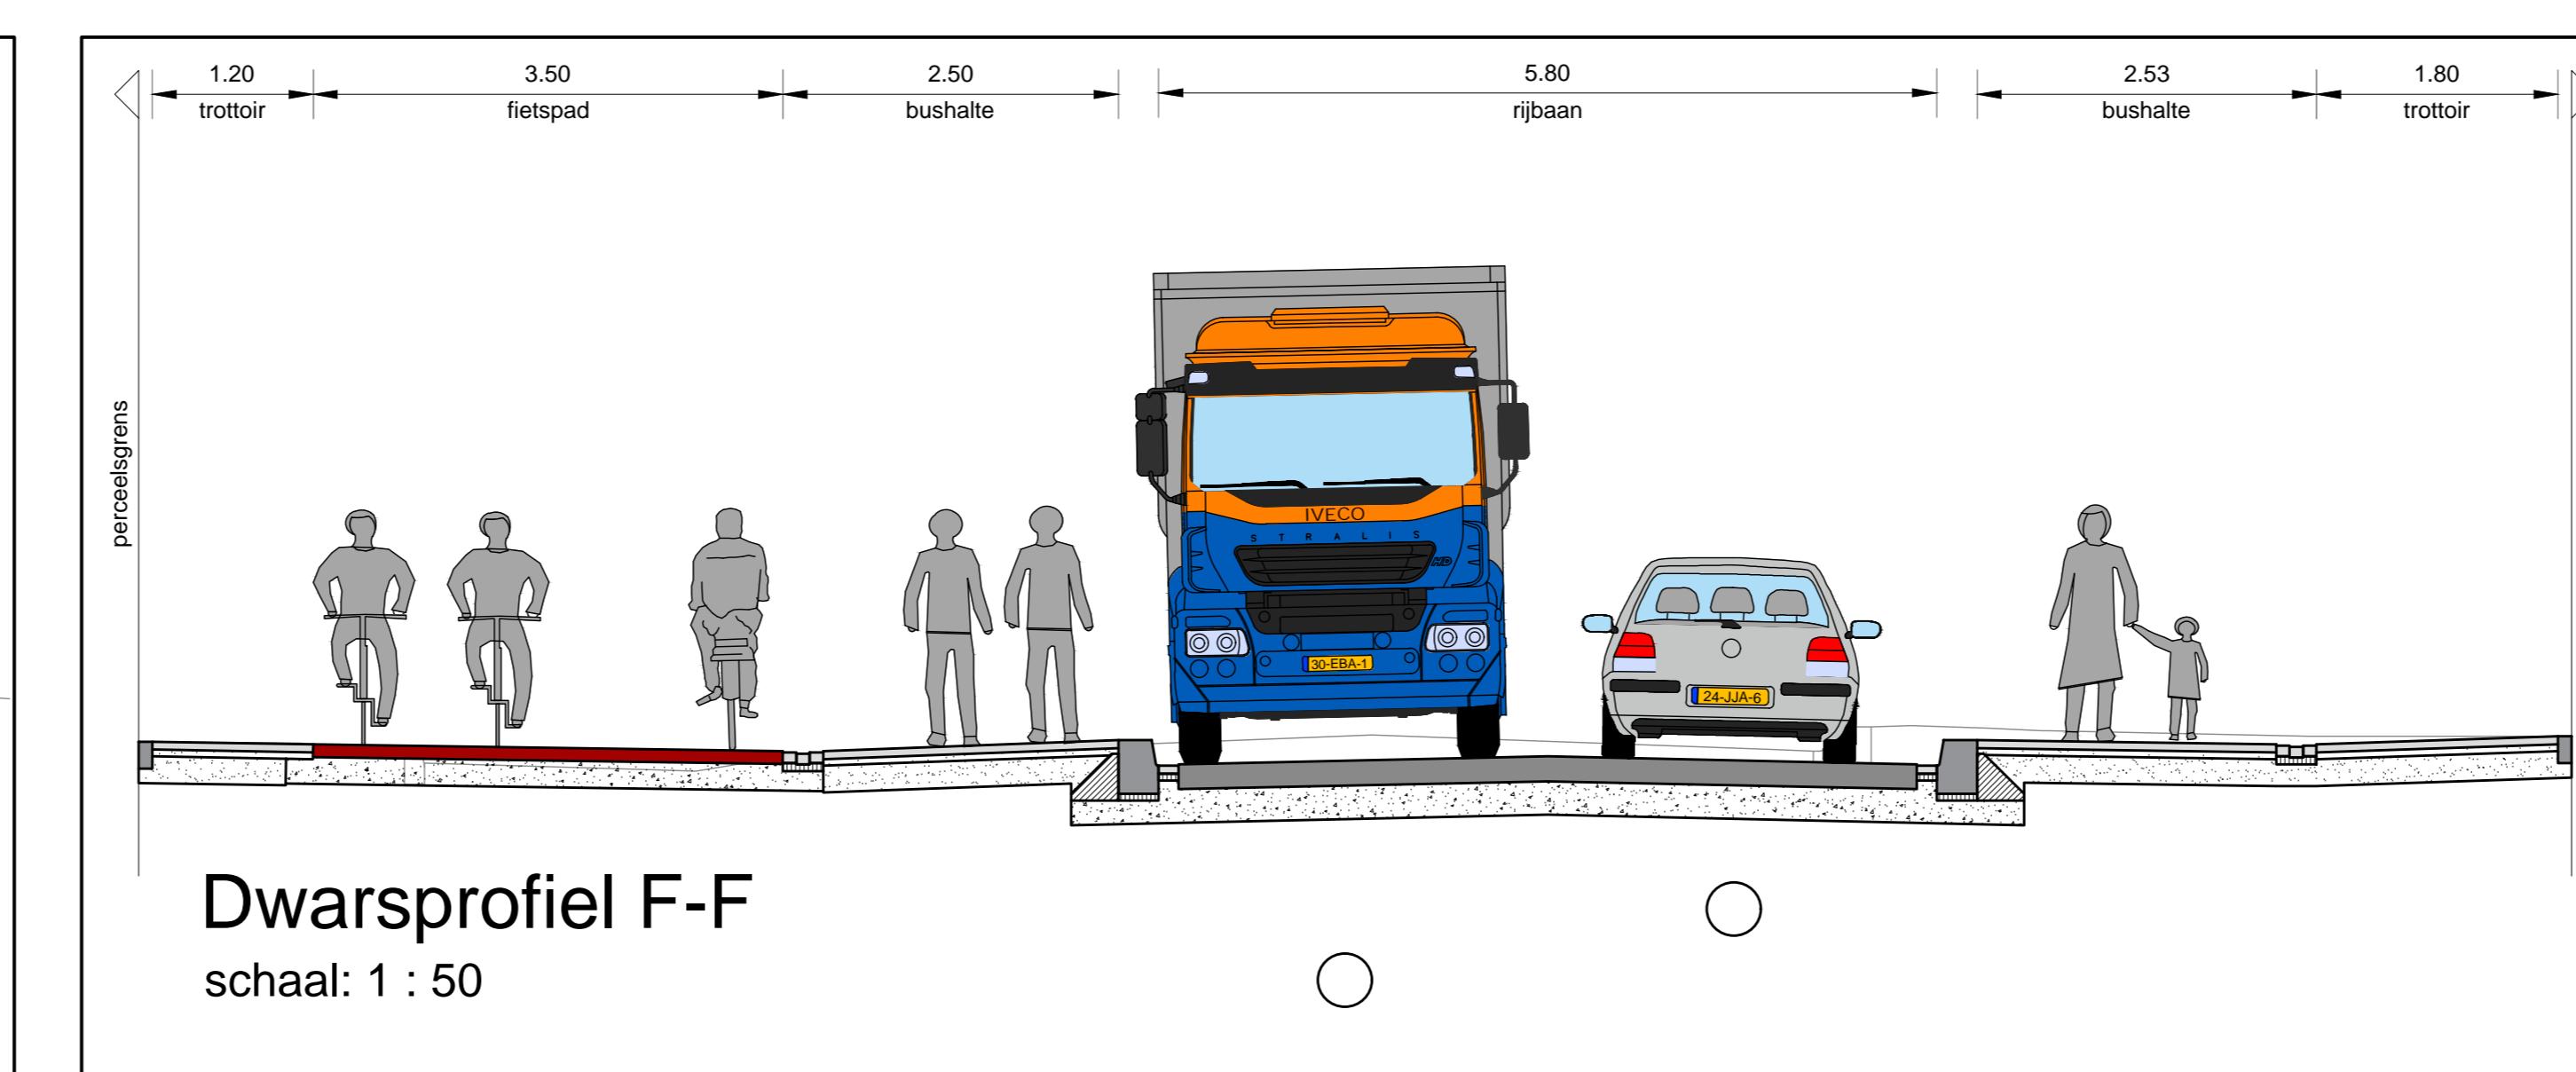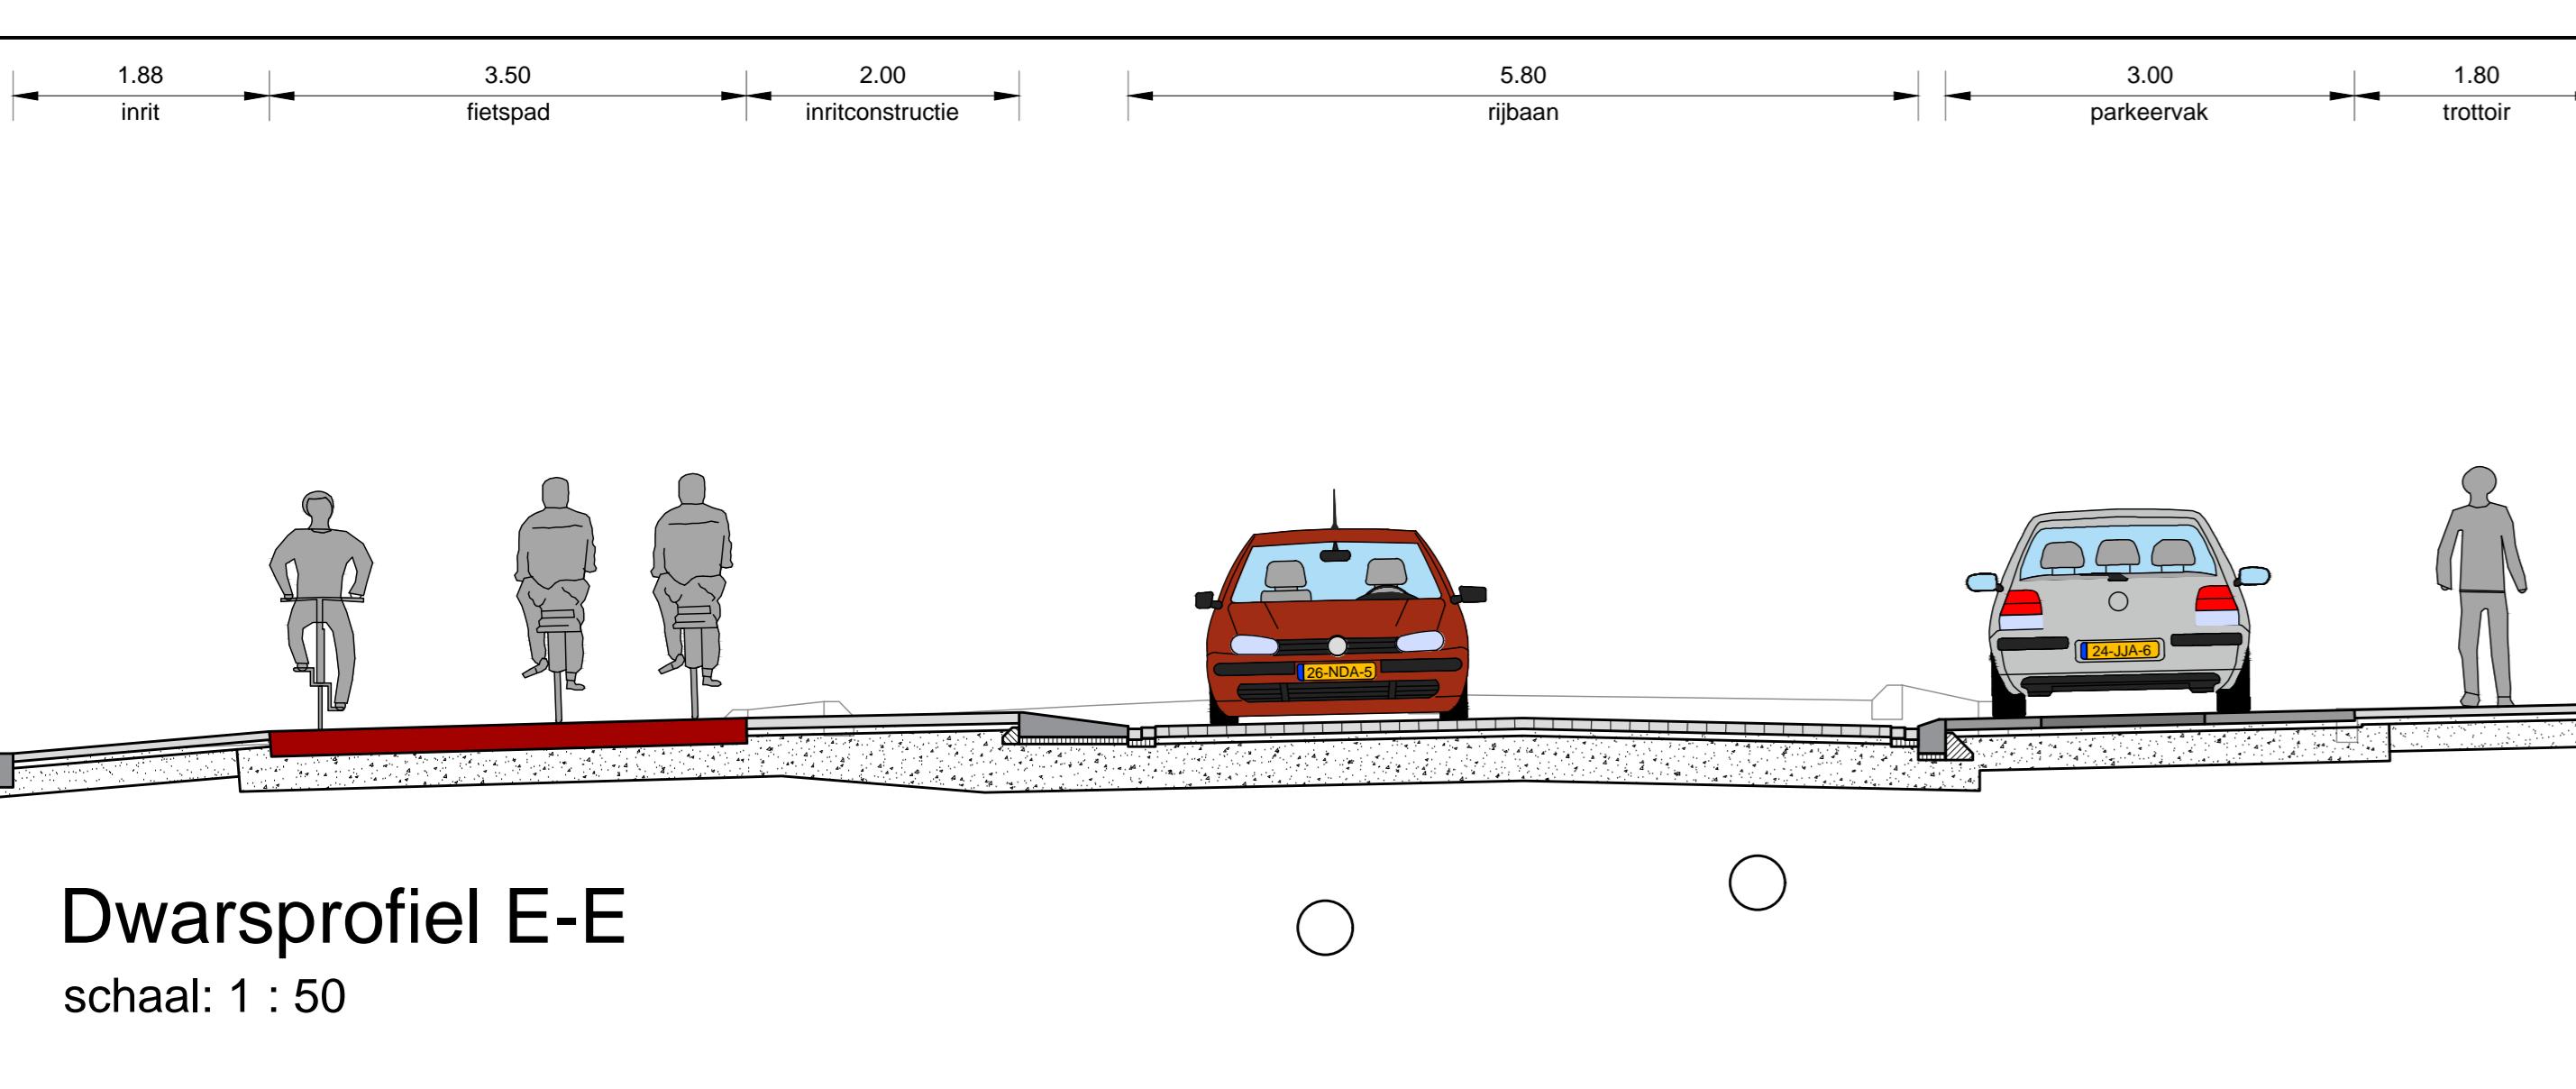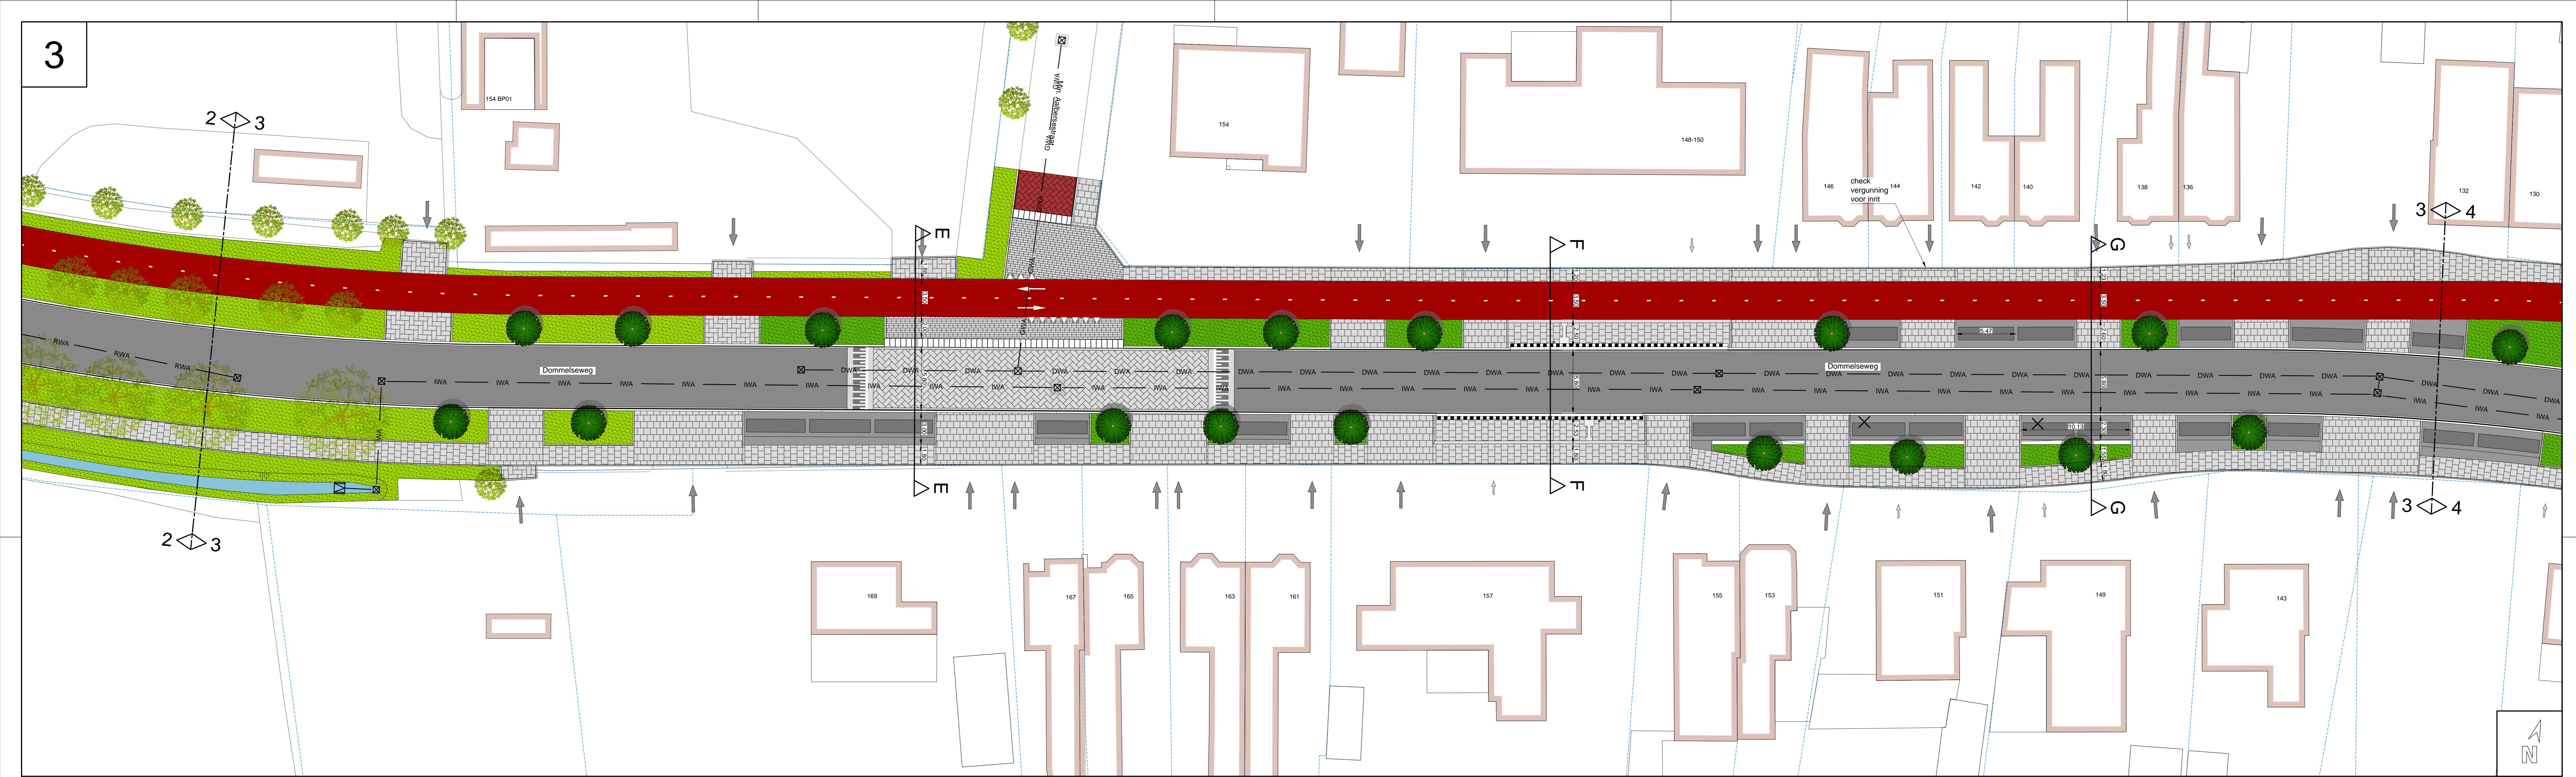


Legenda	
Rijbaan - asfalt - kleur: zwart	Rijbaan - straatbakstenen kf - kleur: rood
Rijbaan plateau - betonstraatstenen kf - kleur: grijs	Parkerak (kader) - betonstraatstenen kf - kleur: antraciet
Parkerak - betonstraatstenen kf - kleur: grijs	Trottoir - beton tegels - kleur: grijs
Trottoir - beton tegels - kleur: grijs	Inrit - betonstraatstenen kf - kleur: grijs
Inritconstructie - betonstraatstenen dkf - kleur: grijs	Fietspad - asfalt - kleur: rood
Fietspad - asfalt - kleur: rood	Groenvak - gras
Groenvak - beplanting	Ontwerpplaten
Ontwerpplaten	Oplutbanden
Oplutbanden	Trottoirbanden
Trottoirbanden	Innblokken
Innblokken	Herprofielen watergang
Herprofielen watergang	Rioleringput
Rioleringput	Riolering - infiltratierrool
Riolering - infiltratierrool	Riolering - regenwaterriool
Riolering - regenwaterriool	Riolering - vuilwaterriool
Riolering - vuilwaterriool	Riolering - gemengd riol
Riolering - gemengd riol	Geleidtegels
Geleidtegels	Plateau helling
Plateau helling	Markering fietspad
Markering fietspad	Bushalte markering
Bushalte markering	Markering tweerichtingsfietspad
Markering tweerichtingsfietspad	Haienrand markering
Haienrand markering	Inn
Inn	Loppad
Loppad	Lichtmast
Lichtmast	Bestaande boom
Bestaande boom	Te verwijderen boom
Te verwijderen boom	Nieuw te planten boom
Nieuw te planten boom	

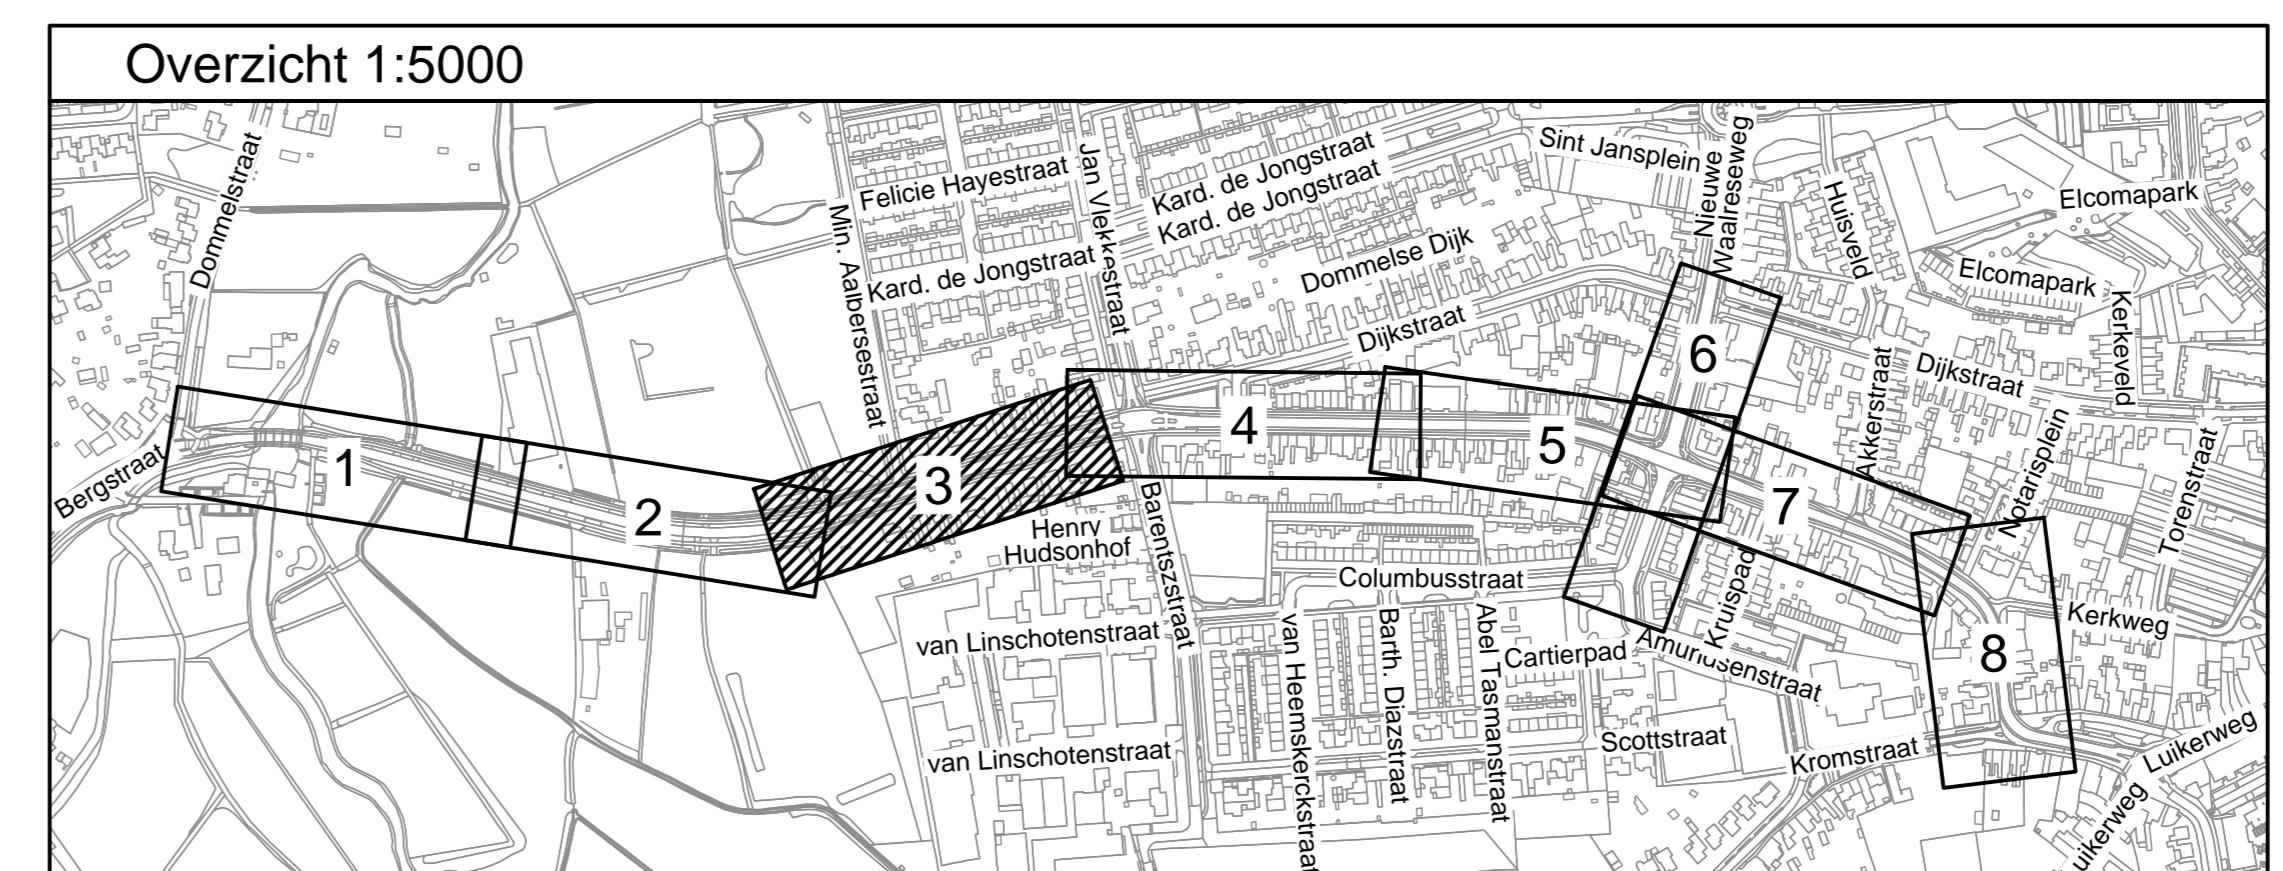




RA+ <i>mechanics</i>	Vestiging Valkenswaard	Get. : B.Fs Gec. : C.Th Datum : 25-10-2023 ra-plus.nl
	Afdeling Programma's en Projecten	
Onderwerp :	Dommelen-zuid locatie Dommelseweg OntwerpTekening	
File:	A	B
Datum:	16-10-2023	25-10-2023
Getekend RA*	RA*	RA*
Schaal:	1:200	Afdeling Programma's en Projecten
Papierform. A0	Kad. gemeente Valkenswaard	Tek.nr. : 21061.5-OWT22
x:	y:	Blad 3 van 8 rotate-hoek:

4

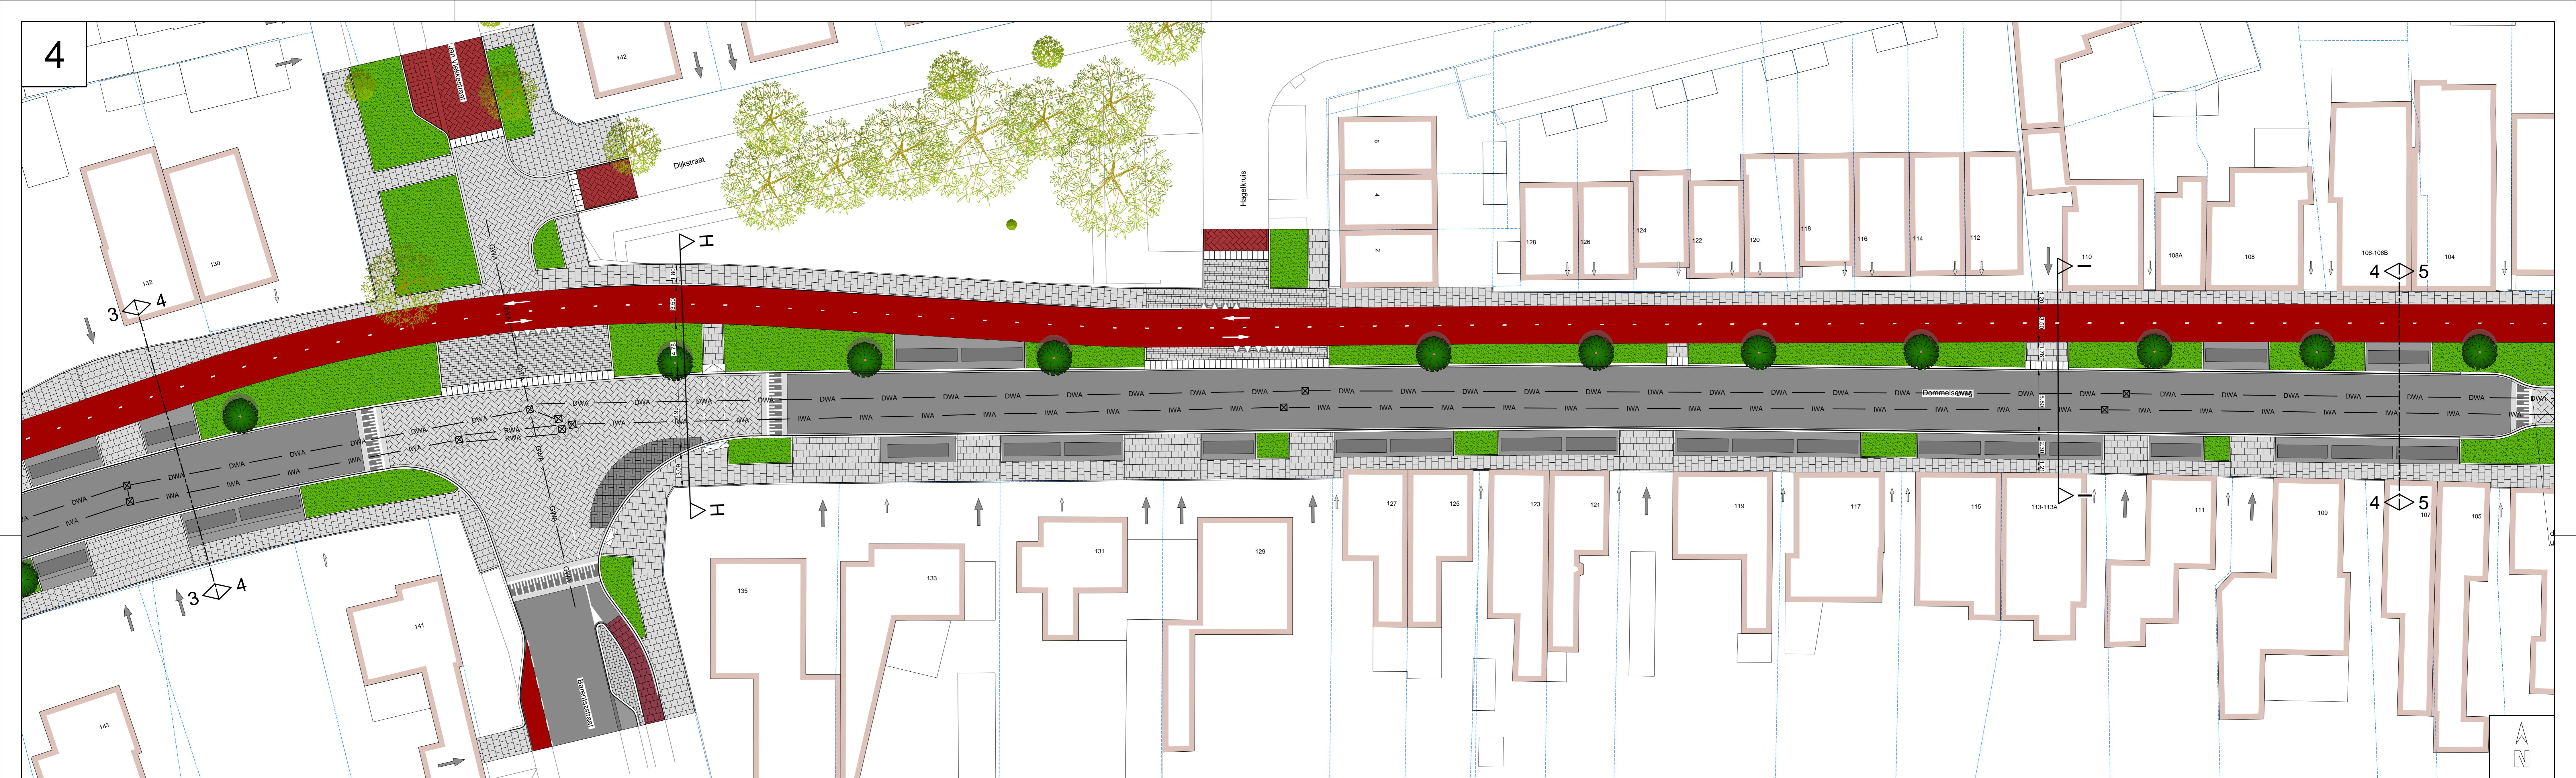

Legenda

Rijbaan - asfalt - kleur: zwart
Rijbaan - straatbakstenen kf - kleur: rood
Rijbaan plateau - betonstraatstenen kf - kleur: grijs
Parkerstrook - straatbakstenen kf - kleur: rood
Parkerstrook (kader) - betonstraatstenen kf - kleur: grijs
Parkerstrook - betonstraatstenen kf - kleur: antraciet
Trottoir - betontegels - kleur: grijs
Inrit in trottoir - betontegels - kleur: grijs
Fietspad - asfalt - kleur: grijs
Gelderle printbeton - niet overrijdbaar - kleur: grijs
Gelderle printbeton - overrijdbaar - kleur: grijs
Groenvak - beplanting
Ontwerpplannen
Opstelbanden
Trottoorbanden
Molgoot - kleur: gelijk aan aansluitende rijbaan
Inritblokken
Rioleringput
Rielering - infiltratierool
Rielering - vulwaterrol
Rielering - gemengd rool
Mindervalide inrit
Plateau helling
Markering rijbaan
Markering kanaliseerstroep
Markering fietspad
Markering tweerichtingsfietspad
Huurstand markering
Vlaakmarkering
Inrit
Looppad
Lichtmast
Bestaande boom
Nieuw te planten boom

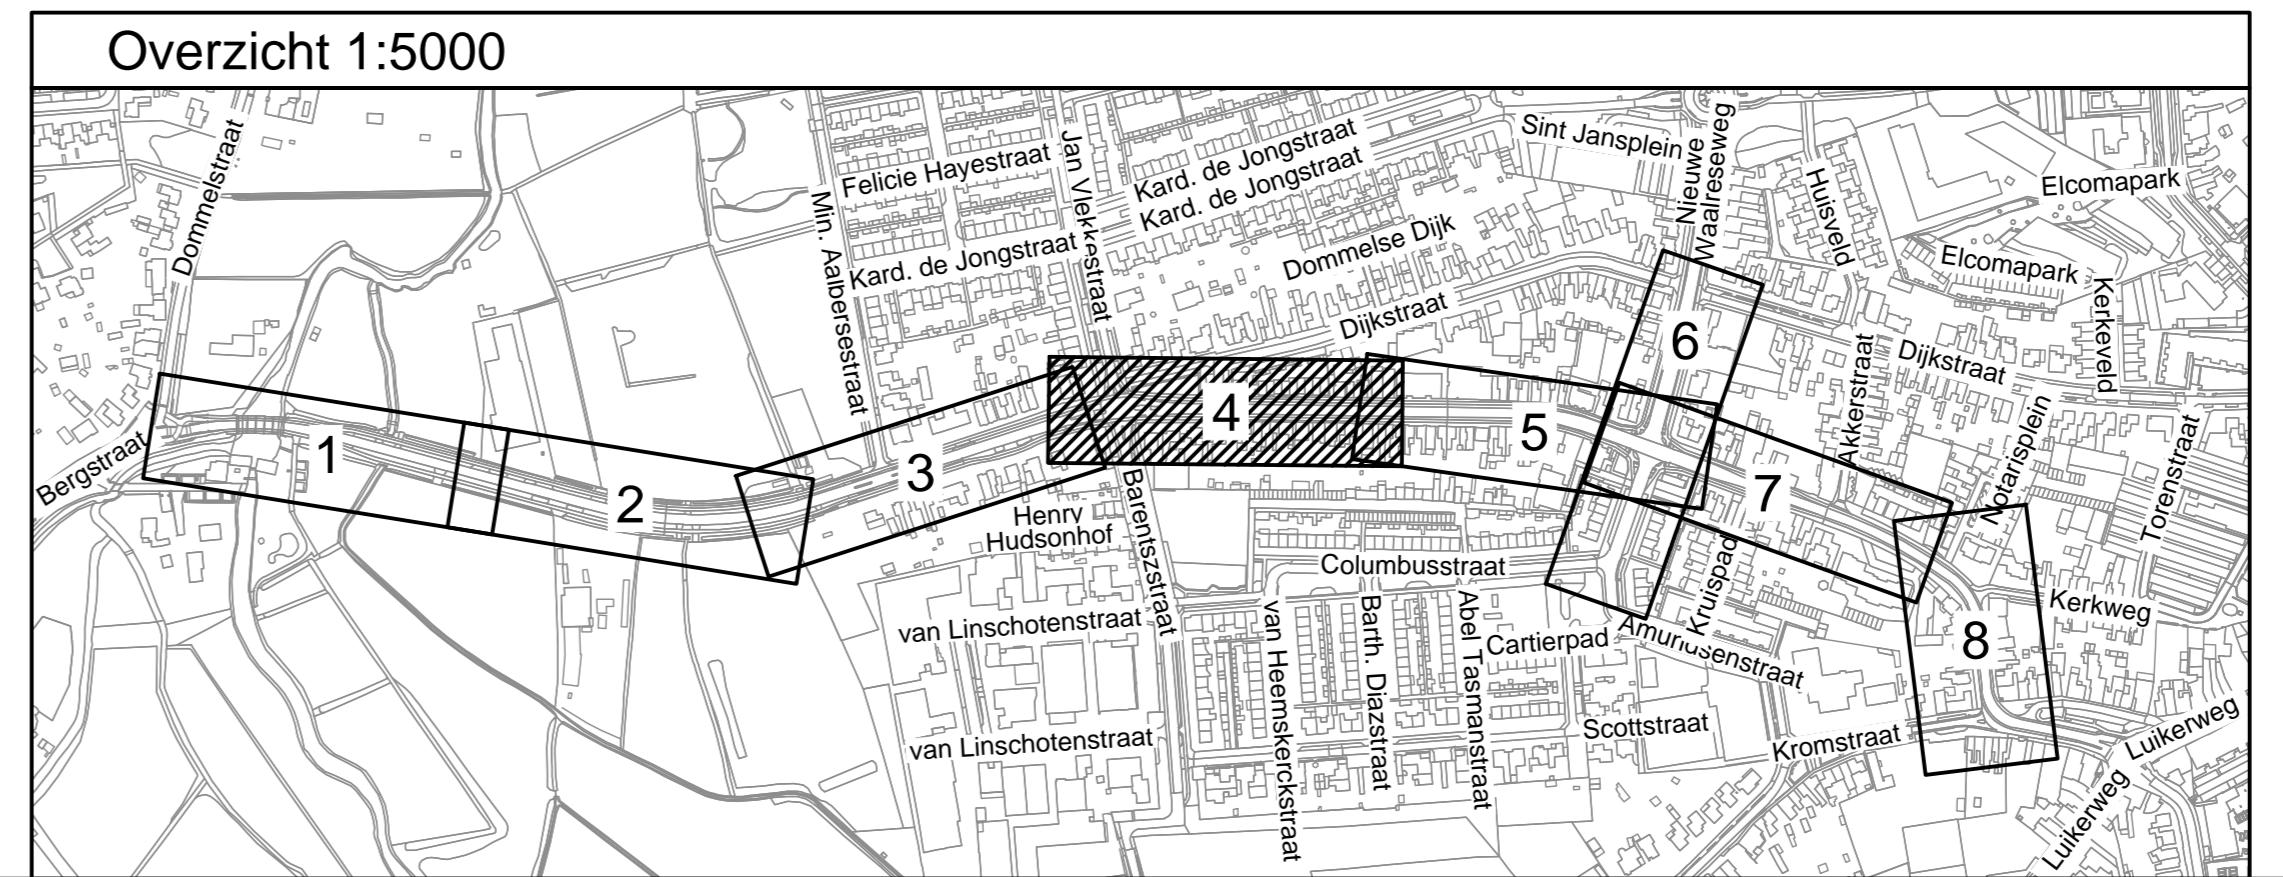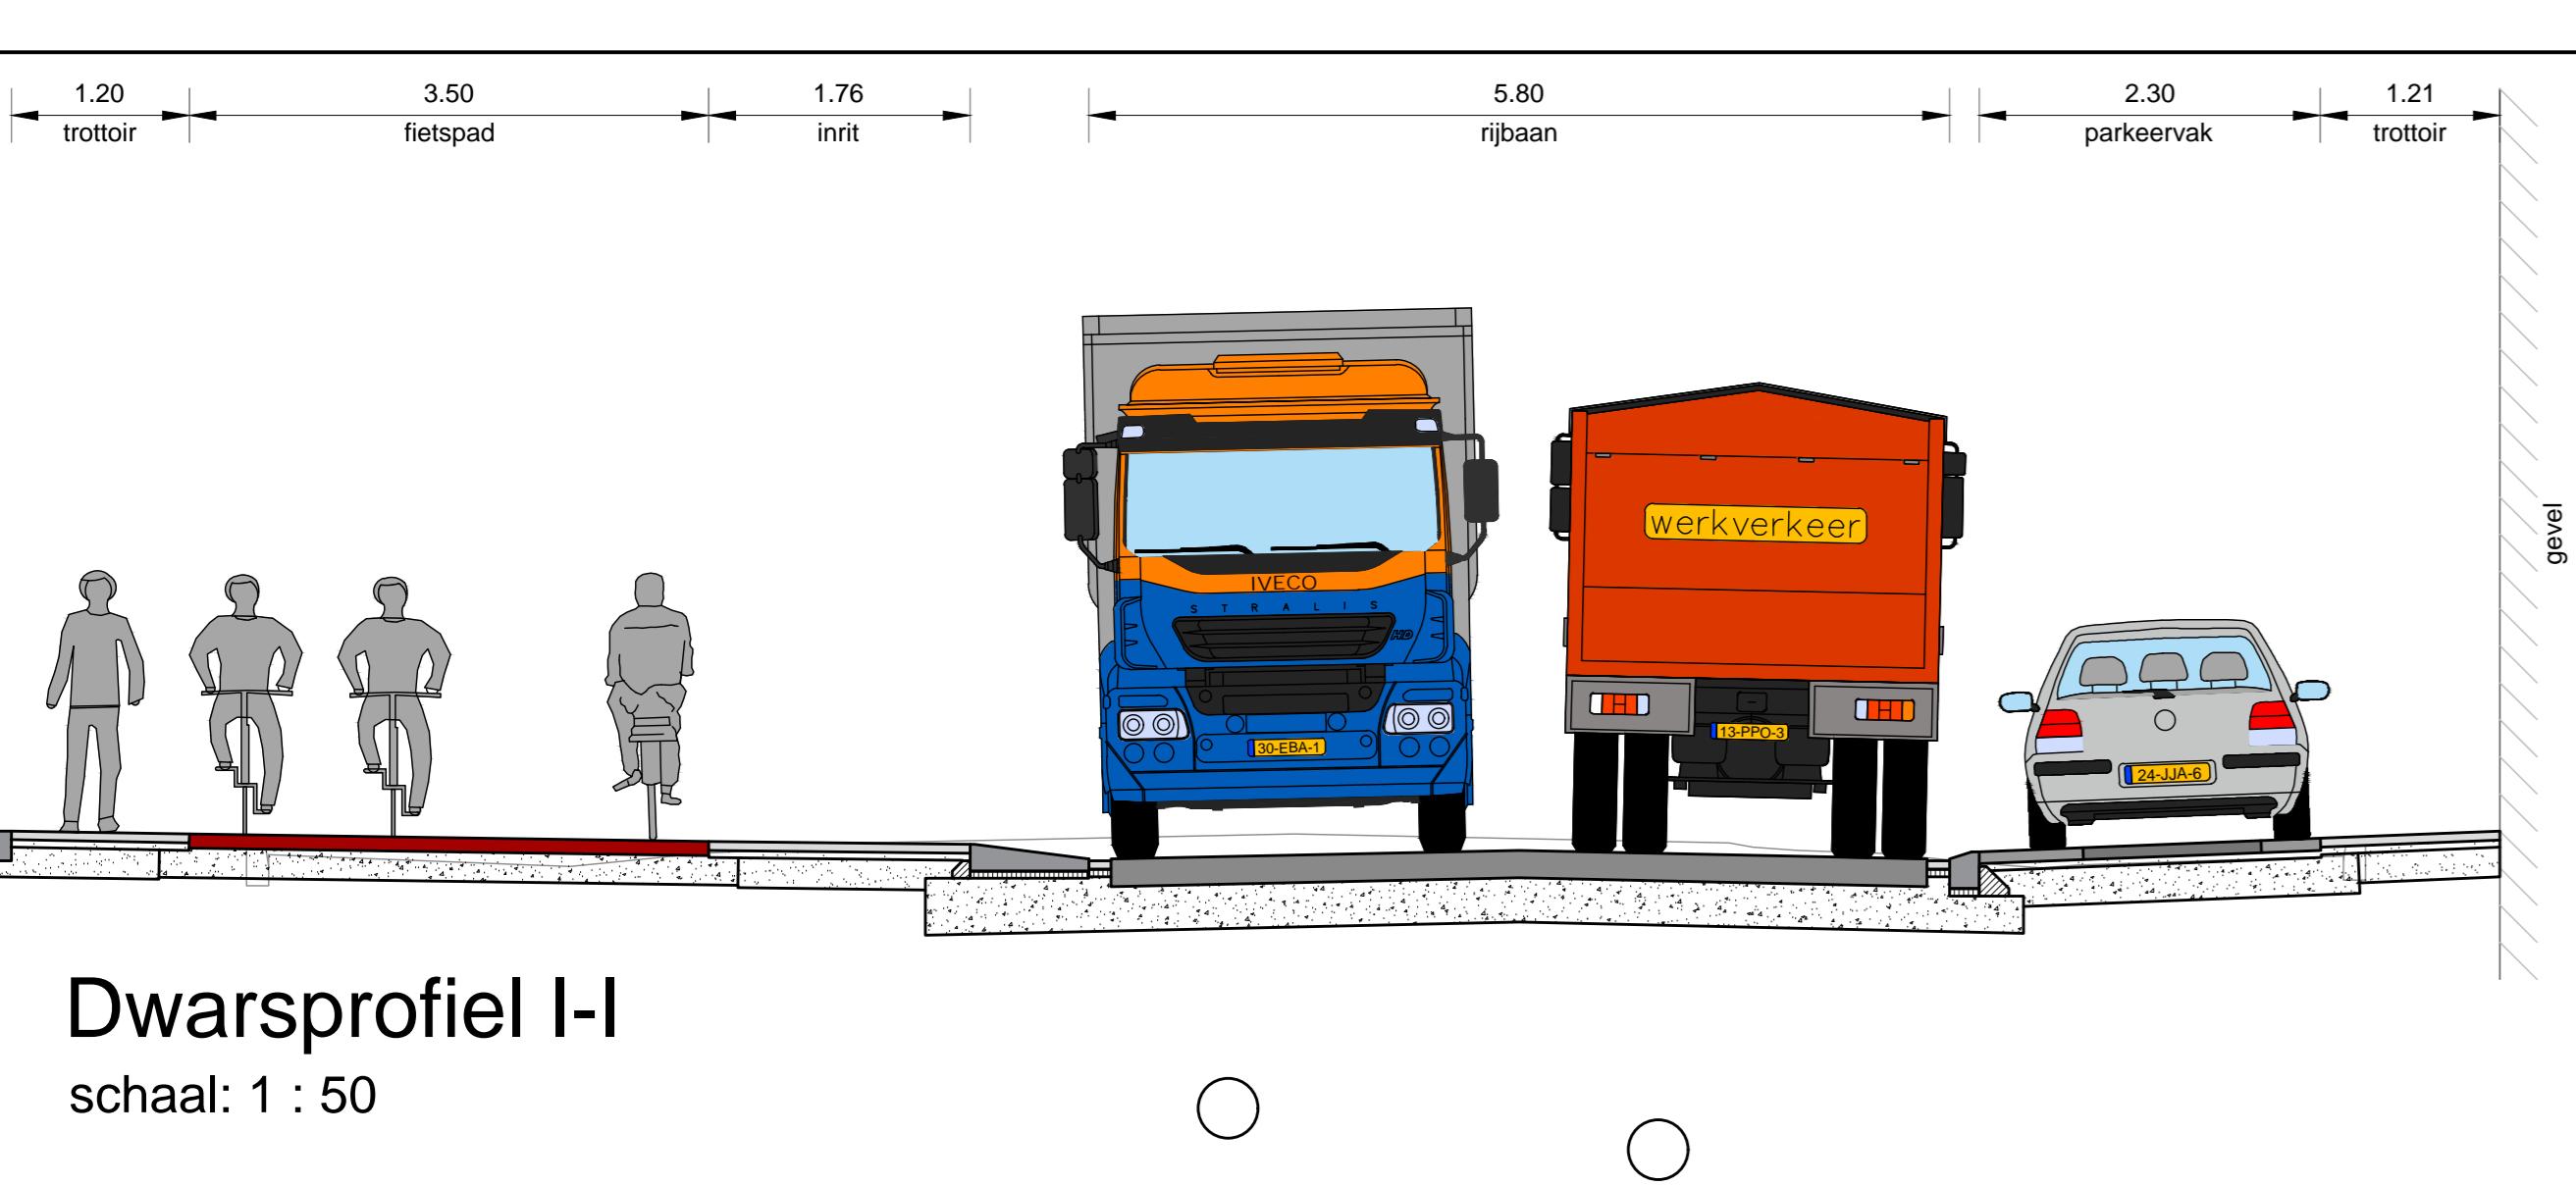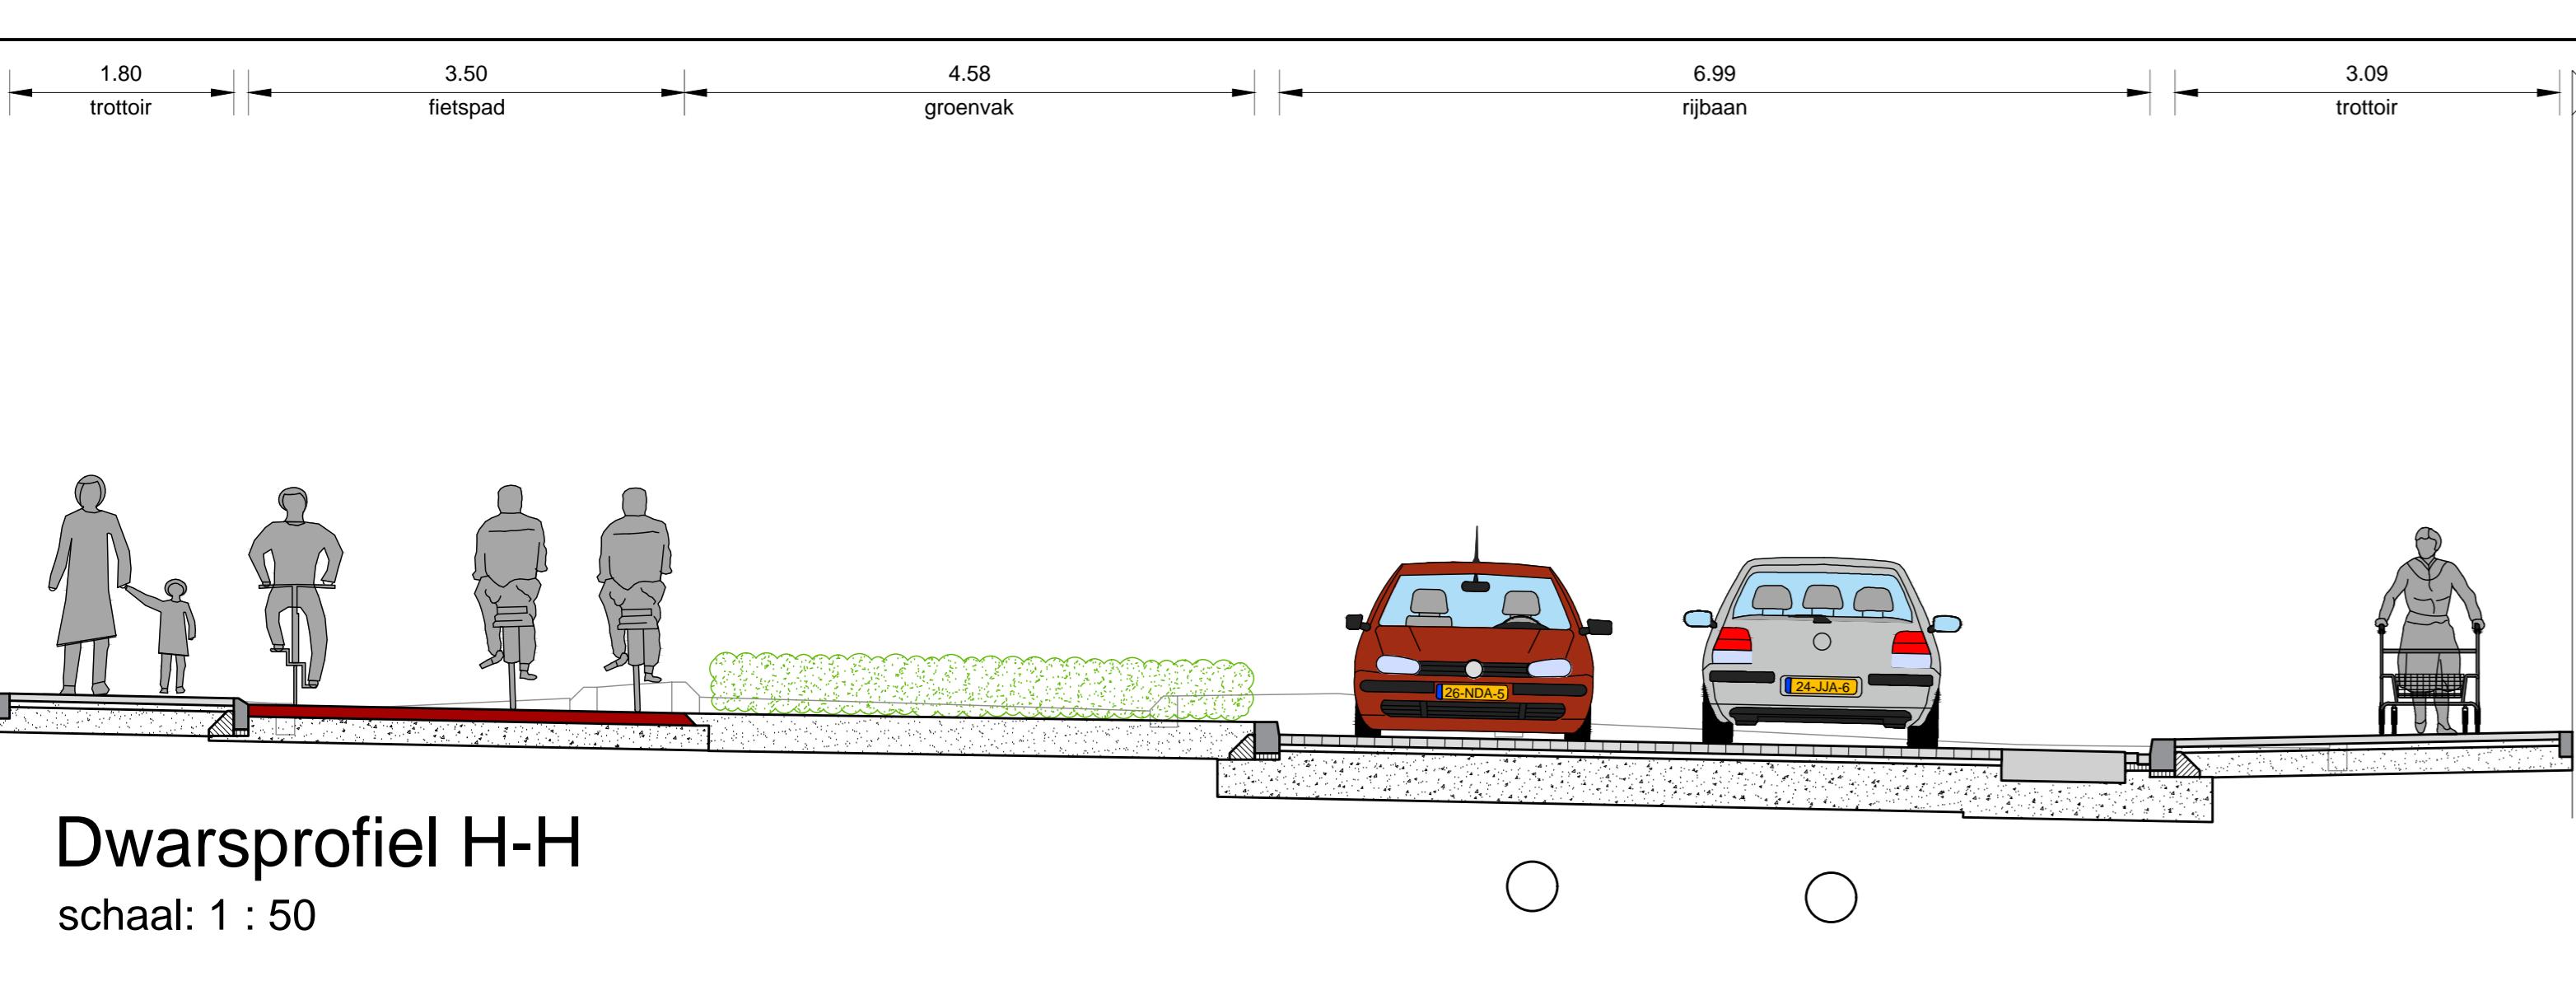

RA+
mechanics

GEMEENTE VALKENSWAARD

Vestiging Valkenswaard
Den Dries 4
Valkenswaard
040-207 6163
ra-plus.nl

Get. : B Fa
Gec. : C Th
Datum : 25-10-2023
Doc. nr. : 210615-OWT22

Afdeling Programma's en Projecten
Onderwerp :
Dommelen-zuid locatie Dommelseweg
Ontwerpgetekening




File	A	B	C	D	E
Datum	12-10-2023	16-10-2023	25-10-2023		
Getekend RA*	RA*	RA*			
Schaal	1:200		Afdeling Programma's en Projecten	Tek.nr.	210615-OWT22
Papierform. A0			Kad. gemeente	Valkenswaard	
x:			Sectie	Blad	4 van 8
y:					rotate-hoek:

5






Legenda

Rijbaan - asfalt - kleur: zwart
Rijbaan plateau - betonstraatstenen kf - kleur: grijs
Rijbaan - betonstraatstenen kf - kleur: conform bestaand
Parkerenvak (kader) - betonstraatstenen kf - kleur: grijs
Parkerenvak - betonstraatstenen kf - kleur: antraciet
Trottoir - betontegels - kleur: grijs
Inrit in trottoir - betontegels - kleur: grijs
Inritconstructie - betonstraatstenen dkf - kleur: grijs
Fietspad - asfalt - kleur: rood
Gelderdrinthead - niet overrijdbaar - kleur: grijs
Gelderdrinthead - overrijdbaar - kleur: grijs
Groenvak - beplanting
Ontwerpplannen
Opsluitbanden
Trottoirbanden
Inritbalken
Rioleringput
Riolering - infiltratiekoel
Riolering - vulwaterkoel
Plateau helling
Markering rijbaan
Markering kanalalisatiestreep
Markering fietspad
Blockmarkering
Haiantand markering
Vlakmarkering
Inrit
Looppad
Lichtmast
Bestaande boom
Nieuw te planten boom

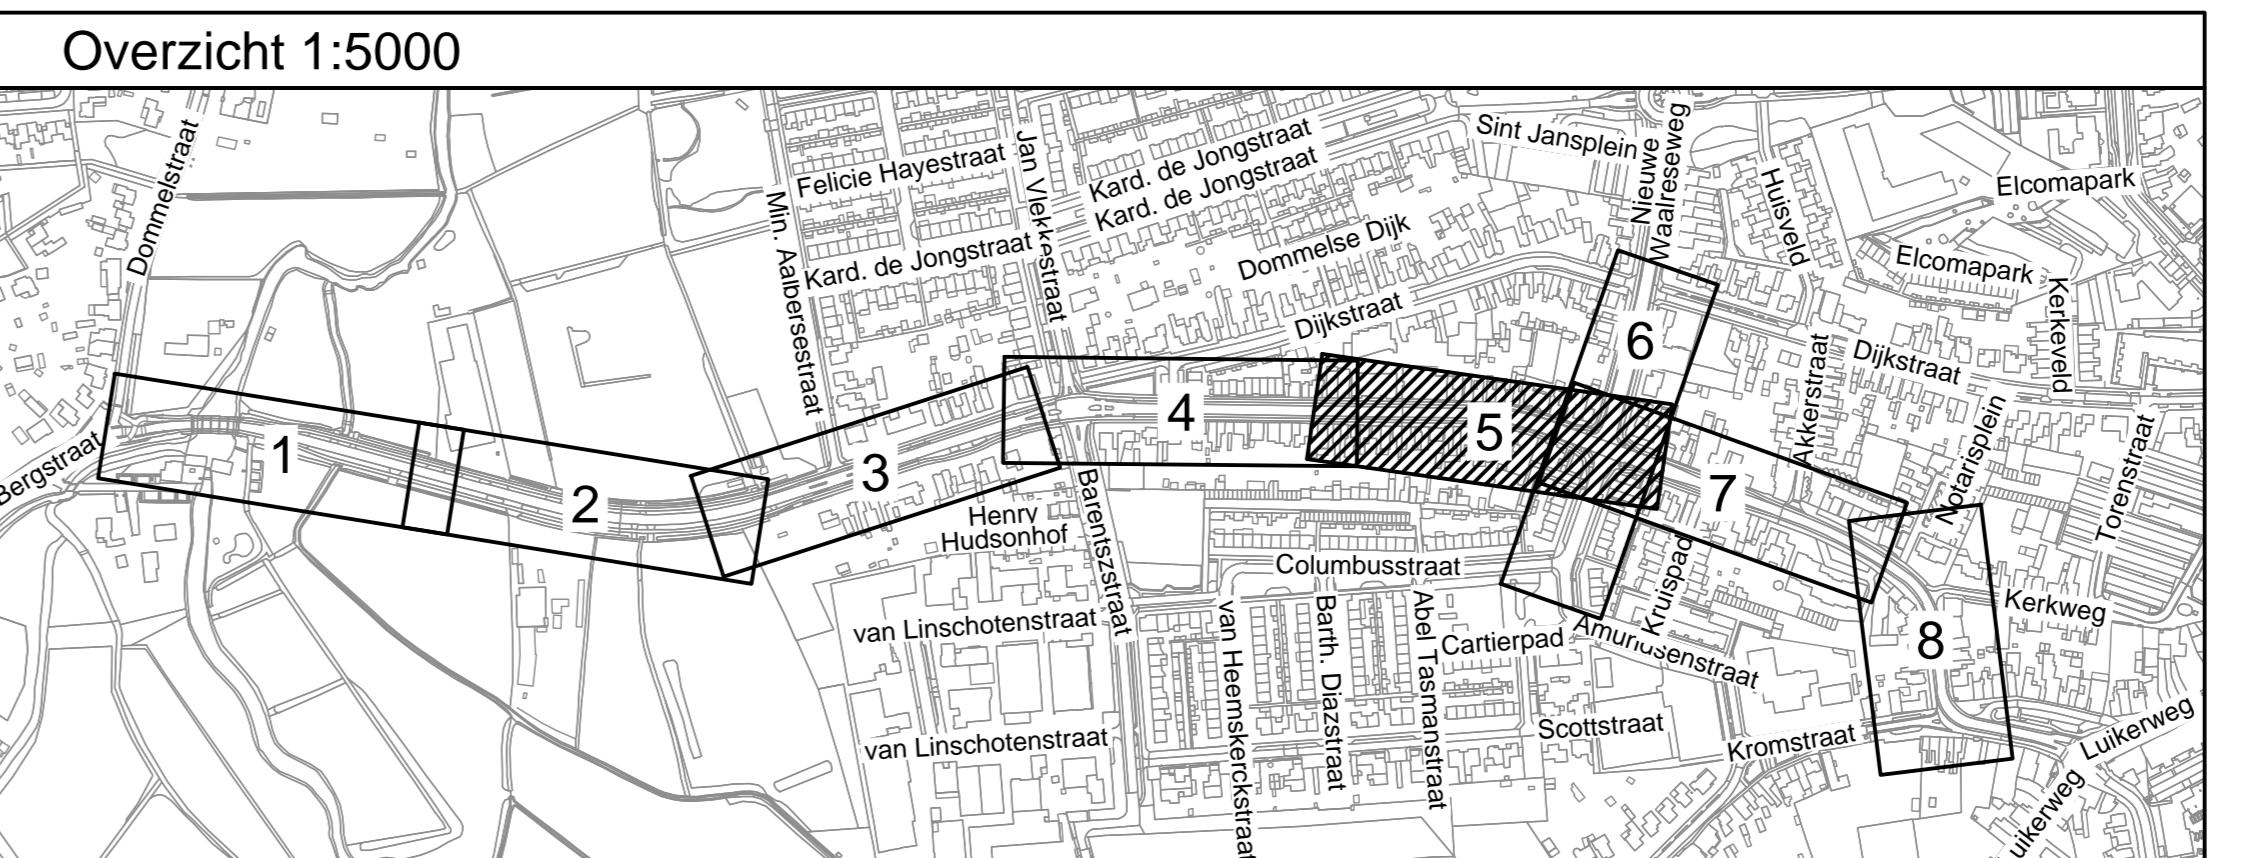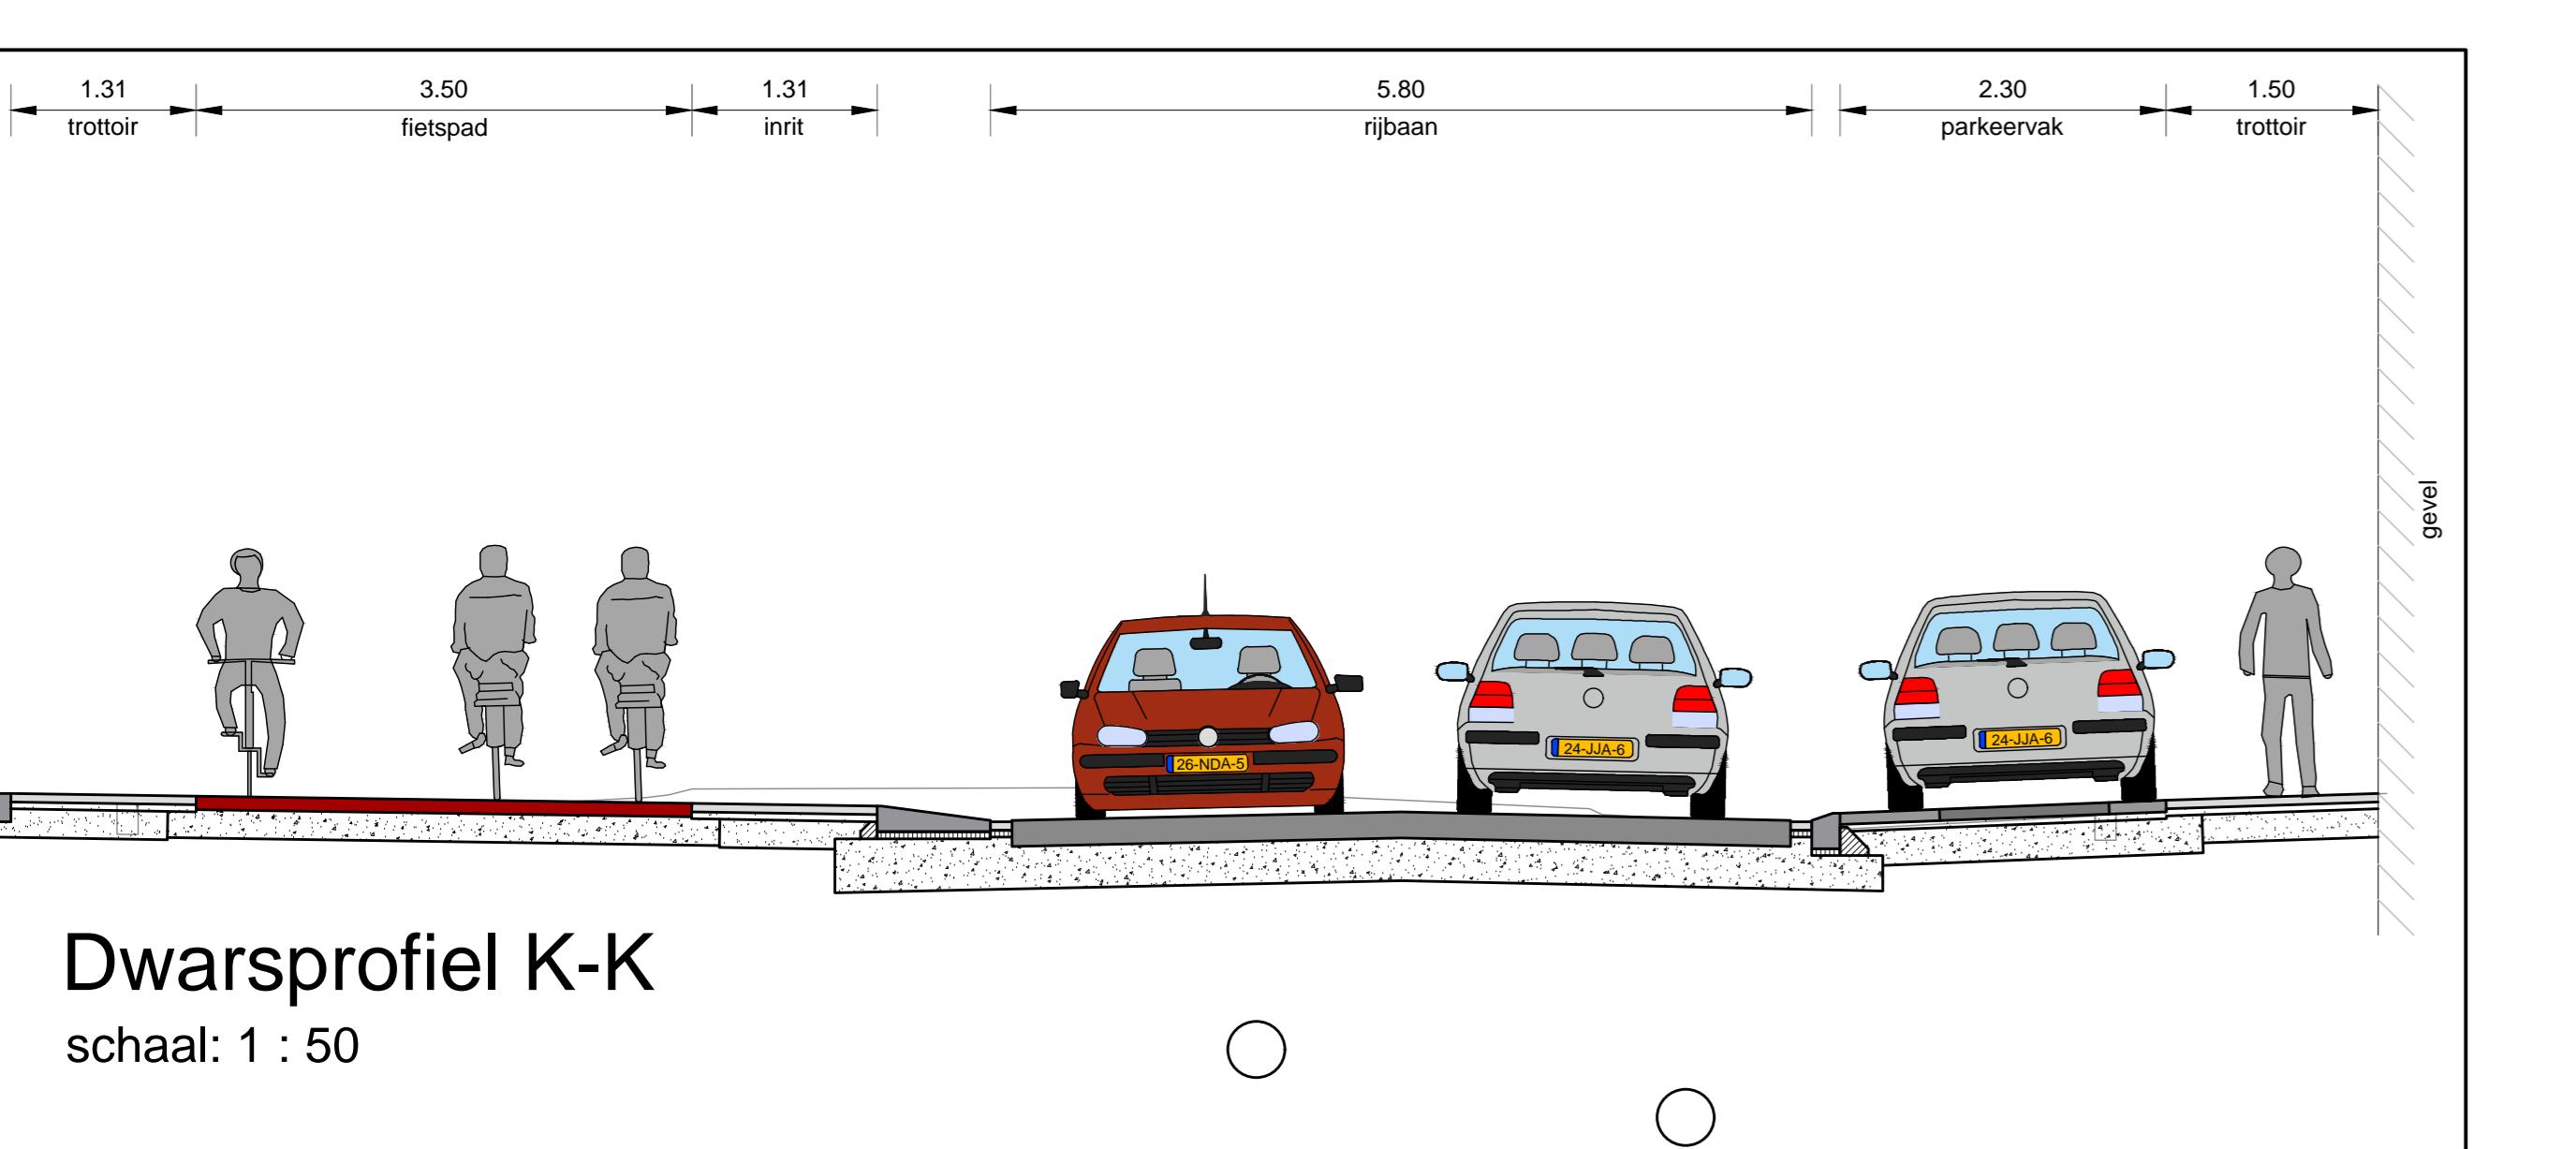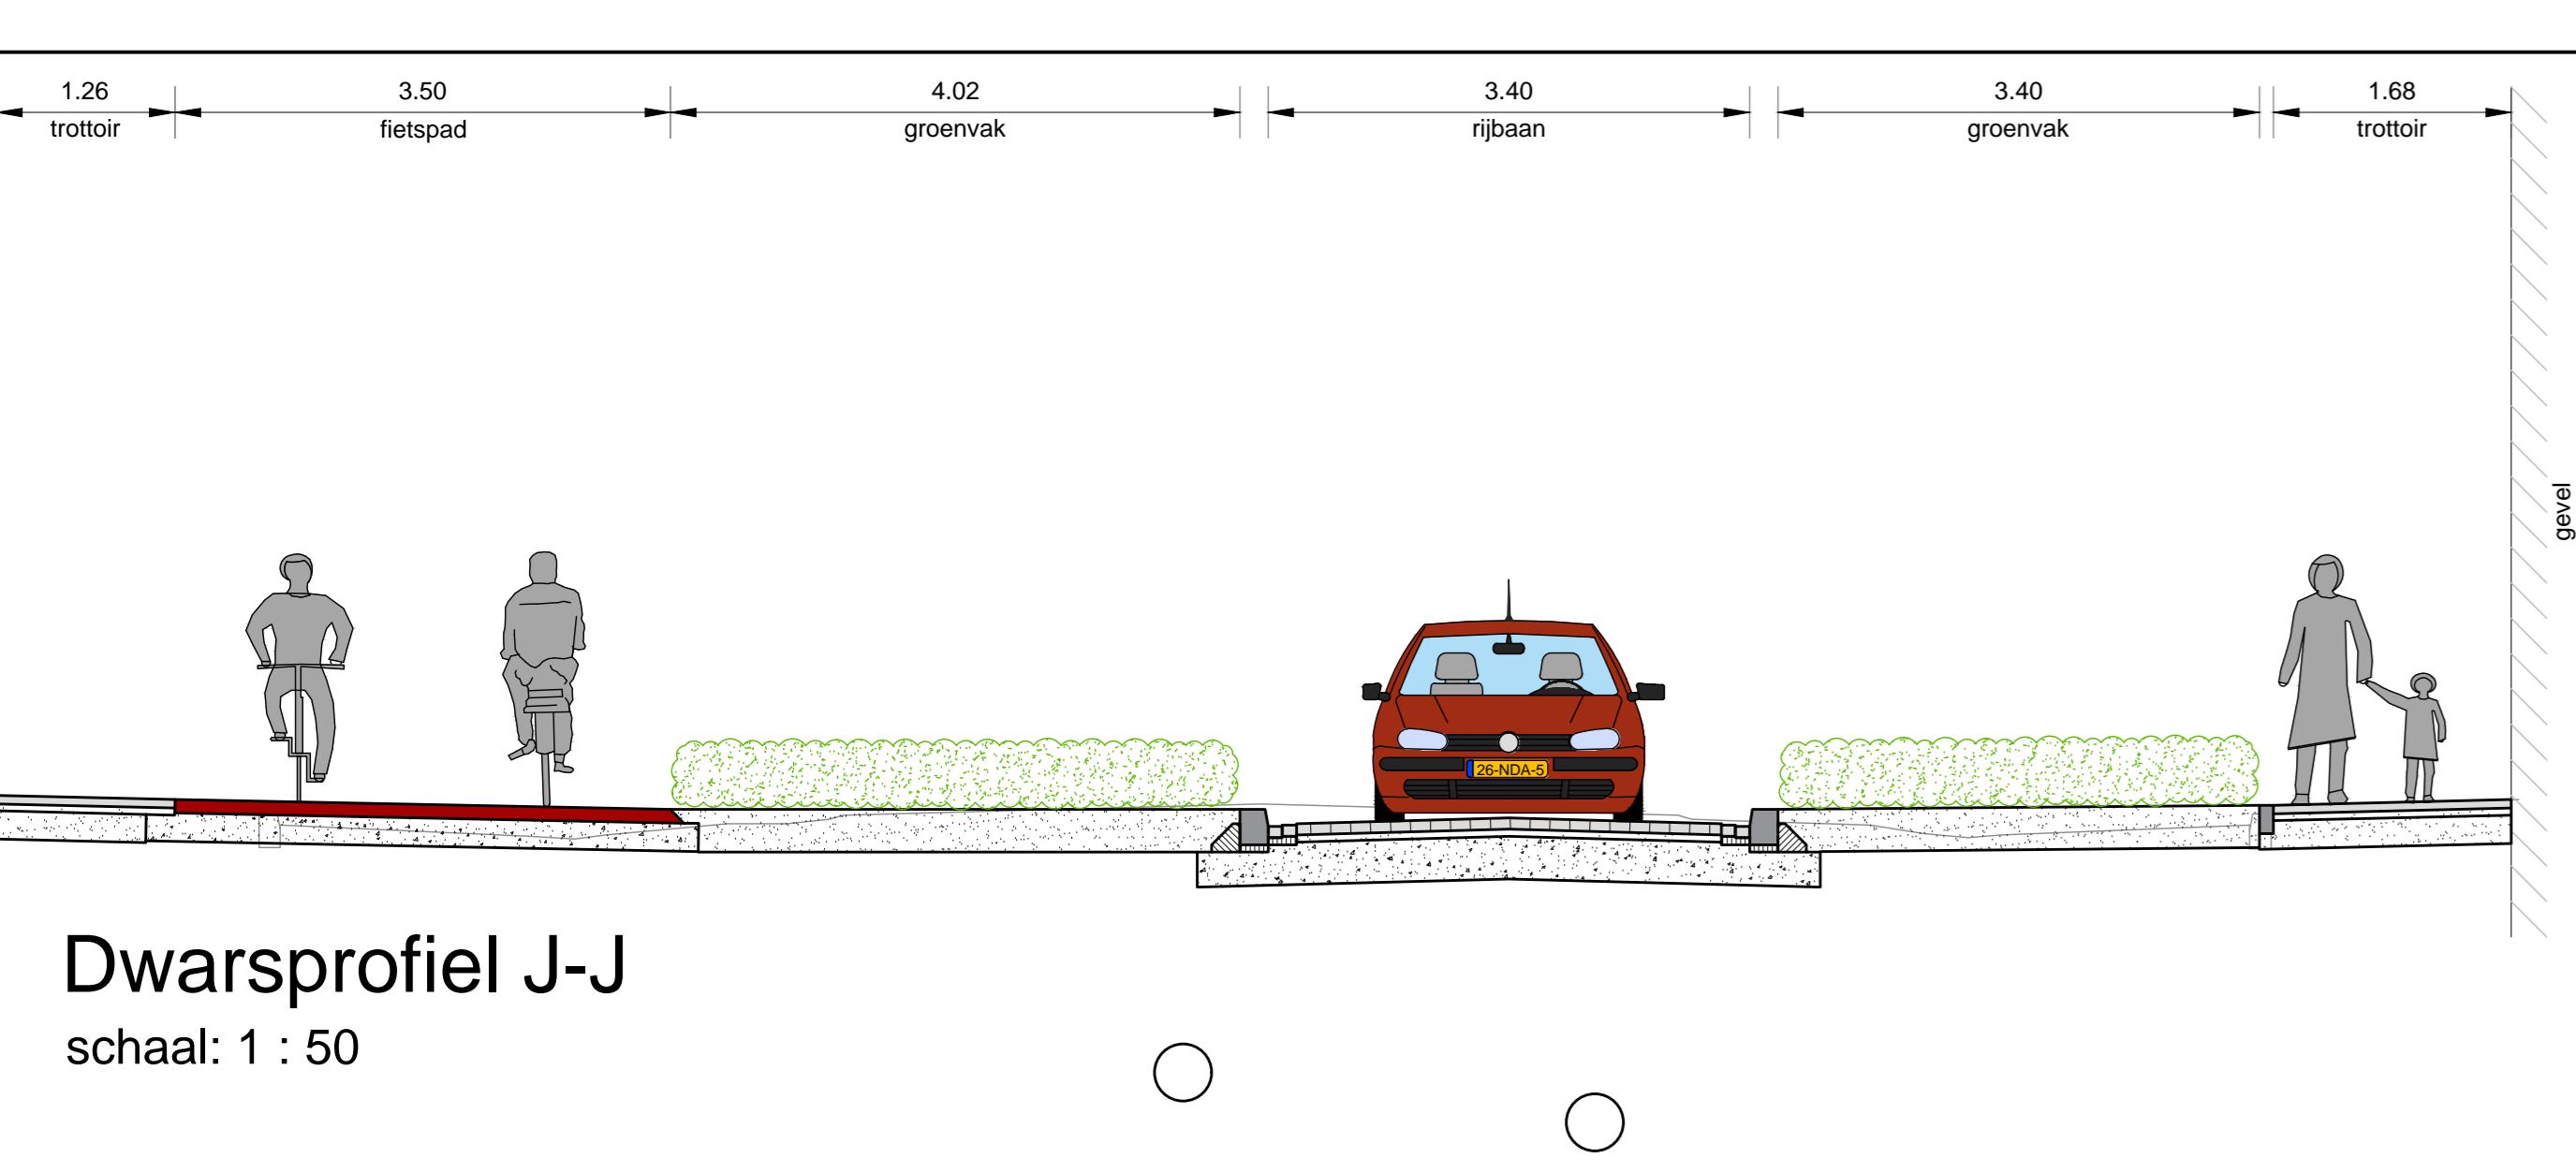


RA+ <i>mechanics</i>	Vestiging Valkenswaard	Get. : B.Fa
	Den Dries 4	
	Valkenswaard	Gec. : C.Th
	040-207 6163	Datum : 25-10-2023
	ra-plus.nl	Doc. nr. : 21061-5-OWT22
		File : 21061-5-OWT22-B
		A B C D E
		Datum : 12-10-2023 16-10-2023 25-10-2023
		Getekend RA* RA* RA*
		Schaal : 1:200 Afdeling Programma's en Projecten Tek.nr. : 21061-5-OWT22
		Papierform. A0 Kad. gemeente : Valkenswaard Sectie : Blad 5 van 8
	x: y:	rotate-hoek:




6

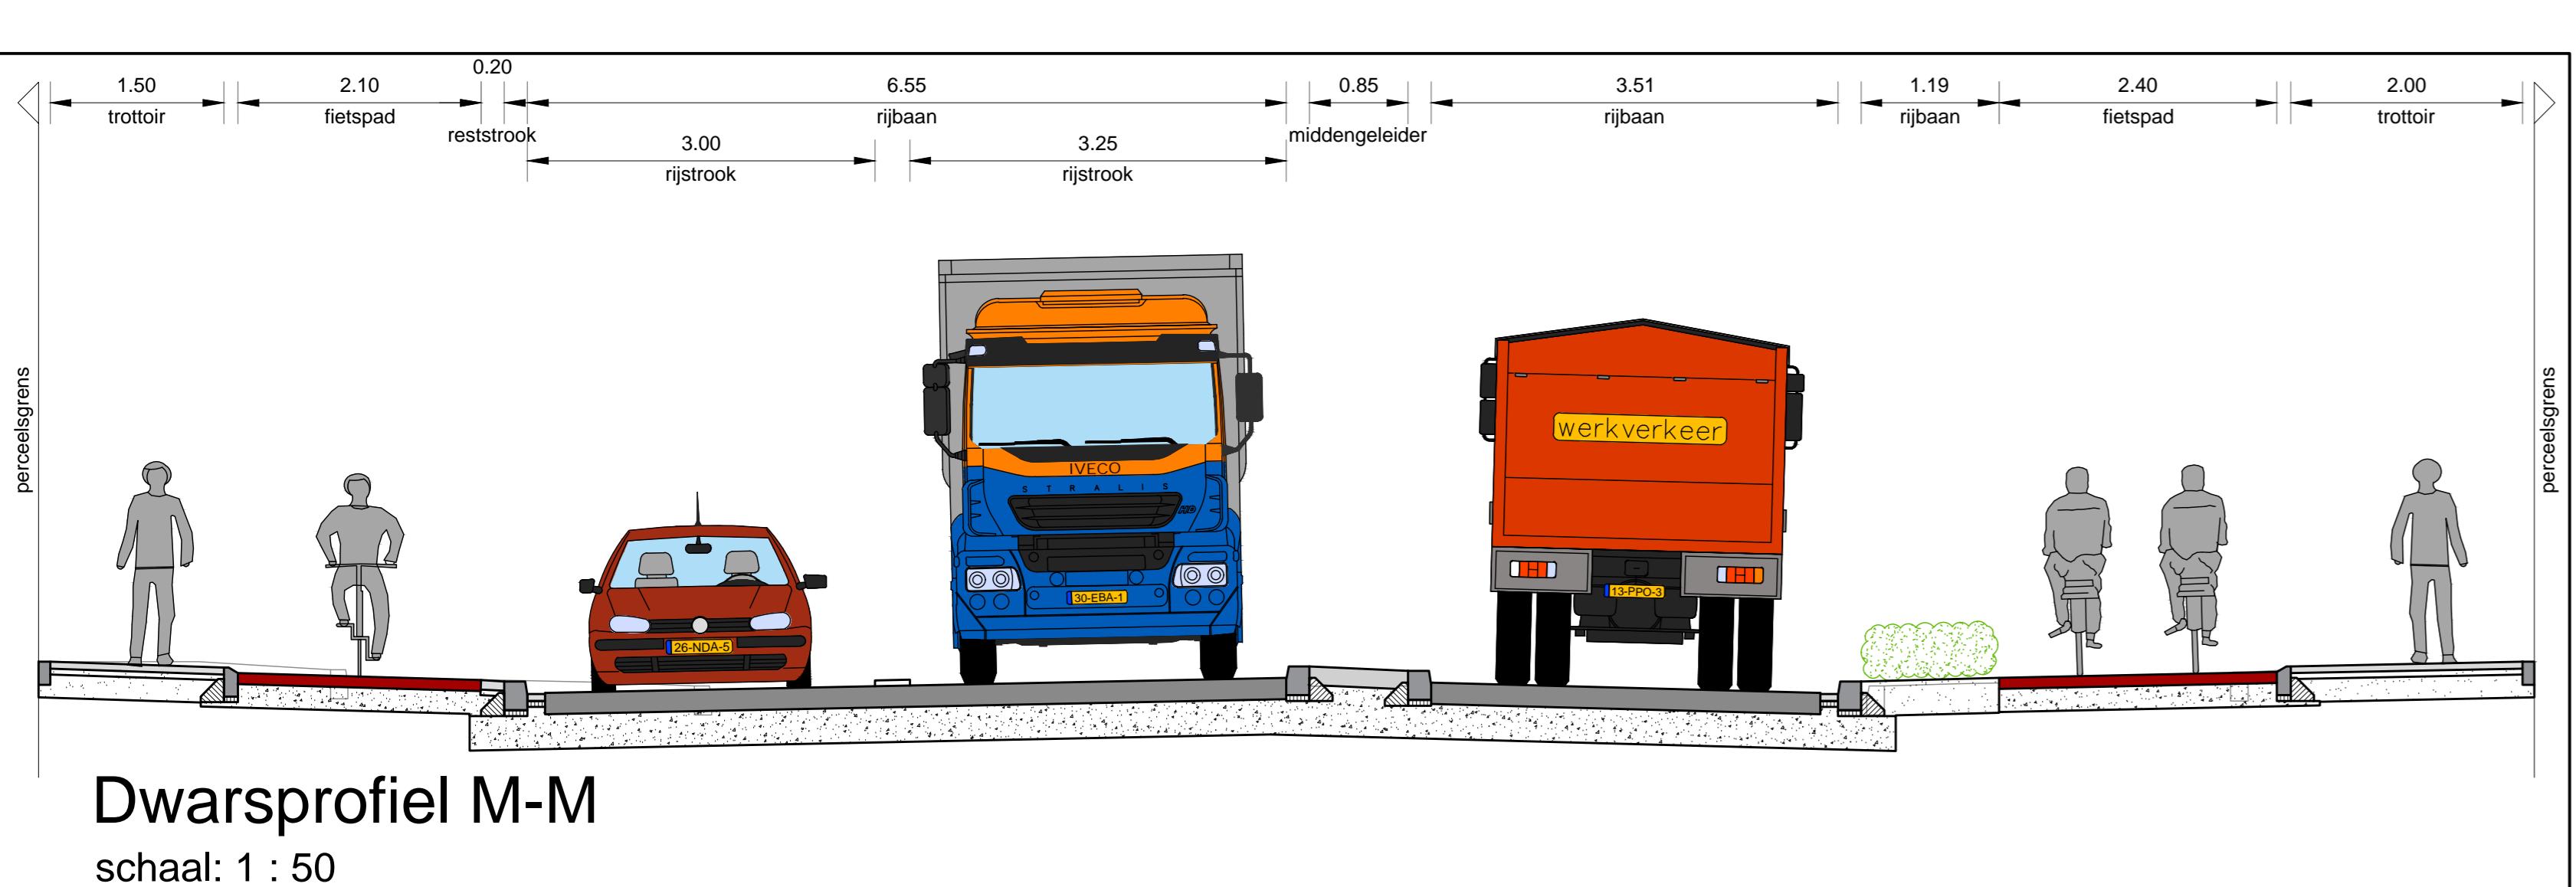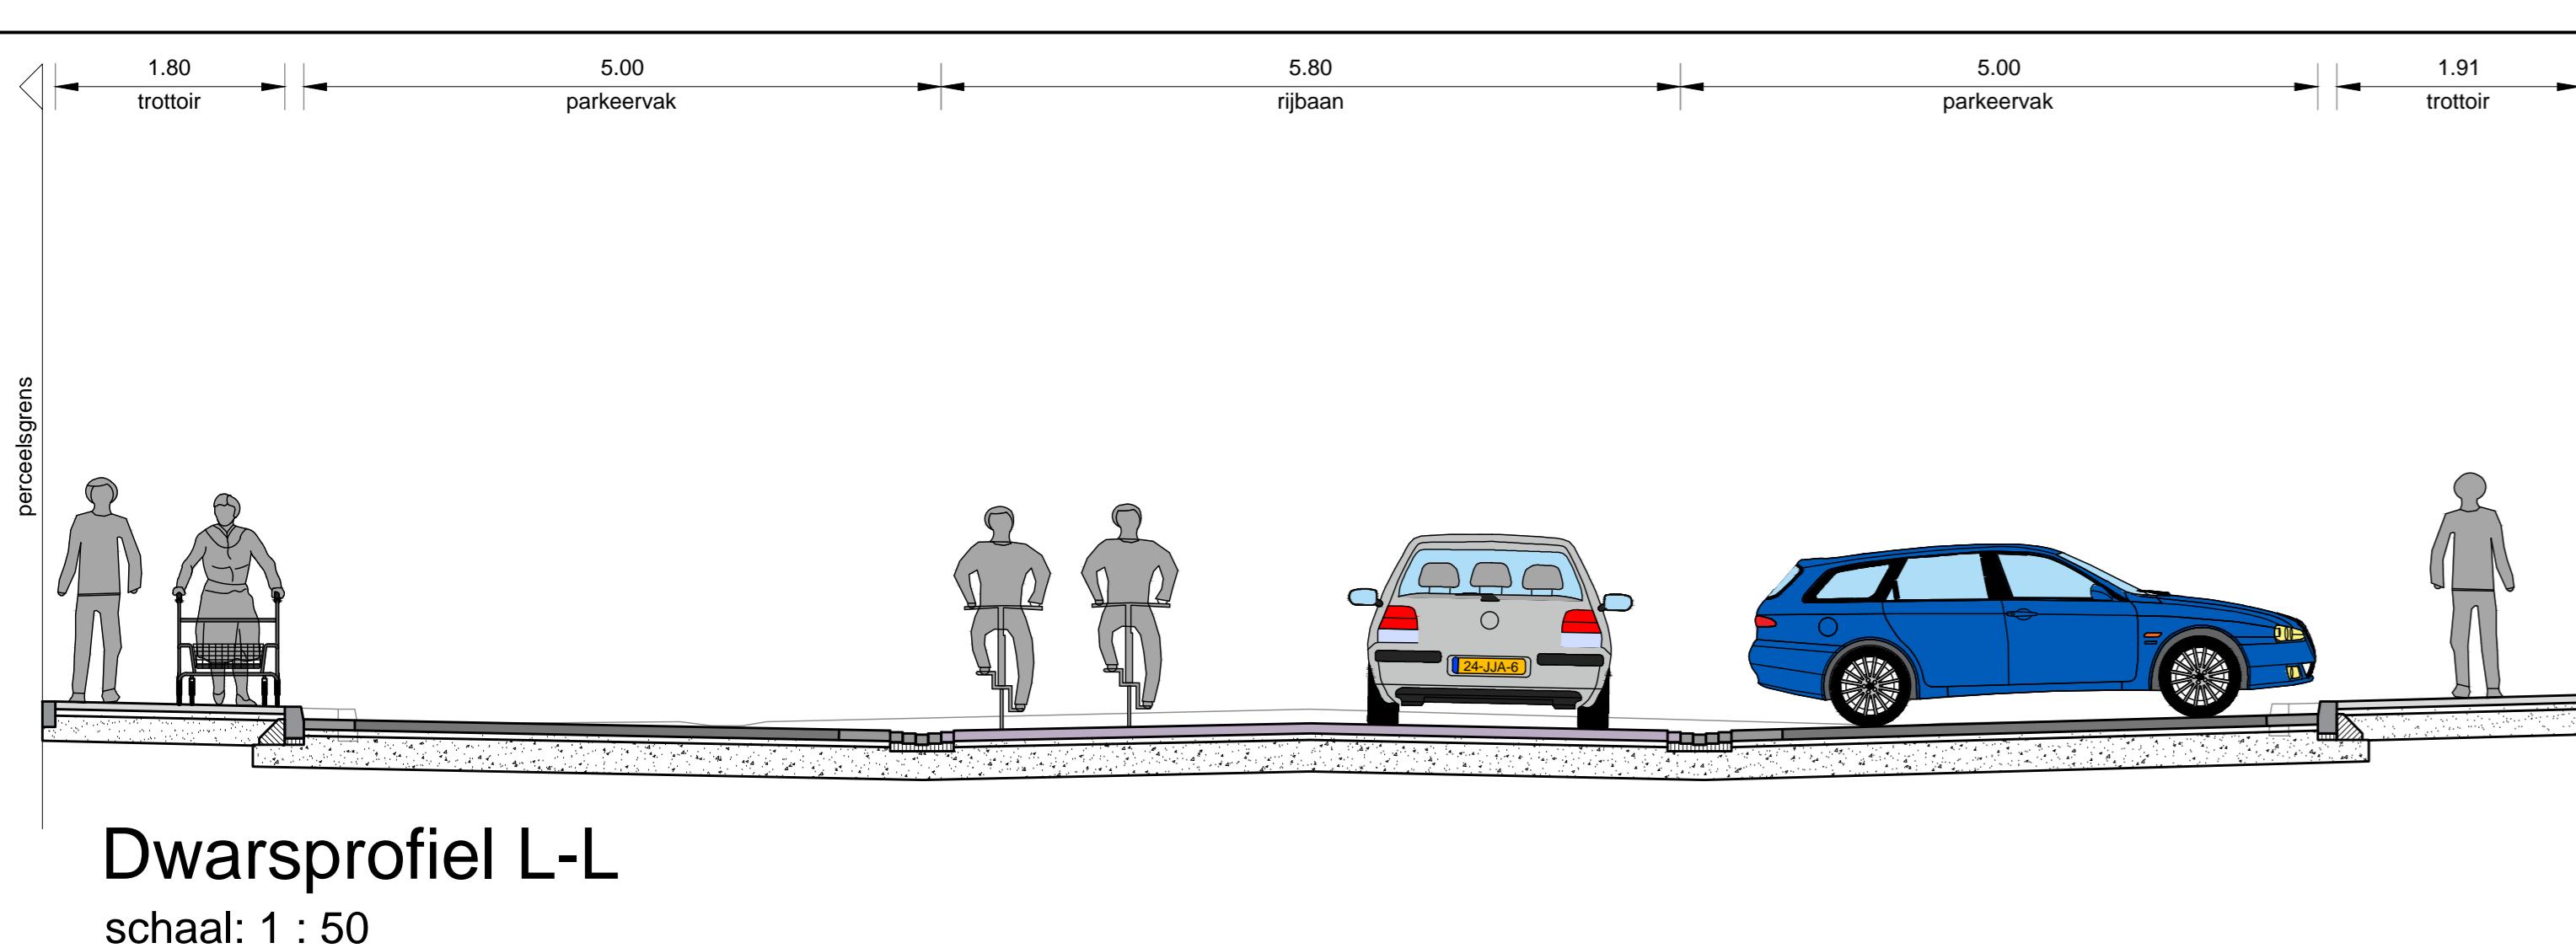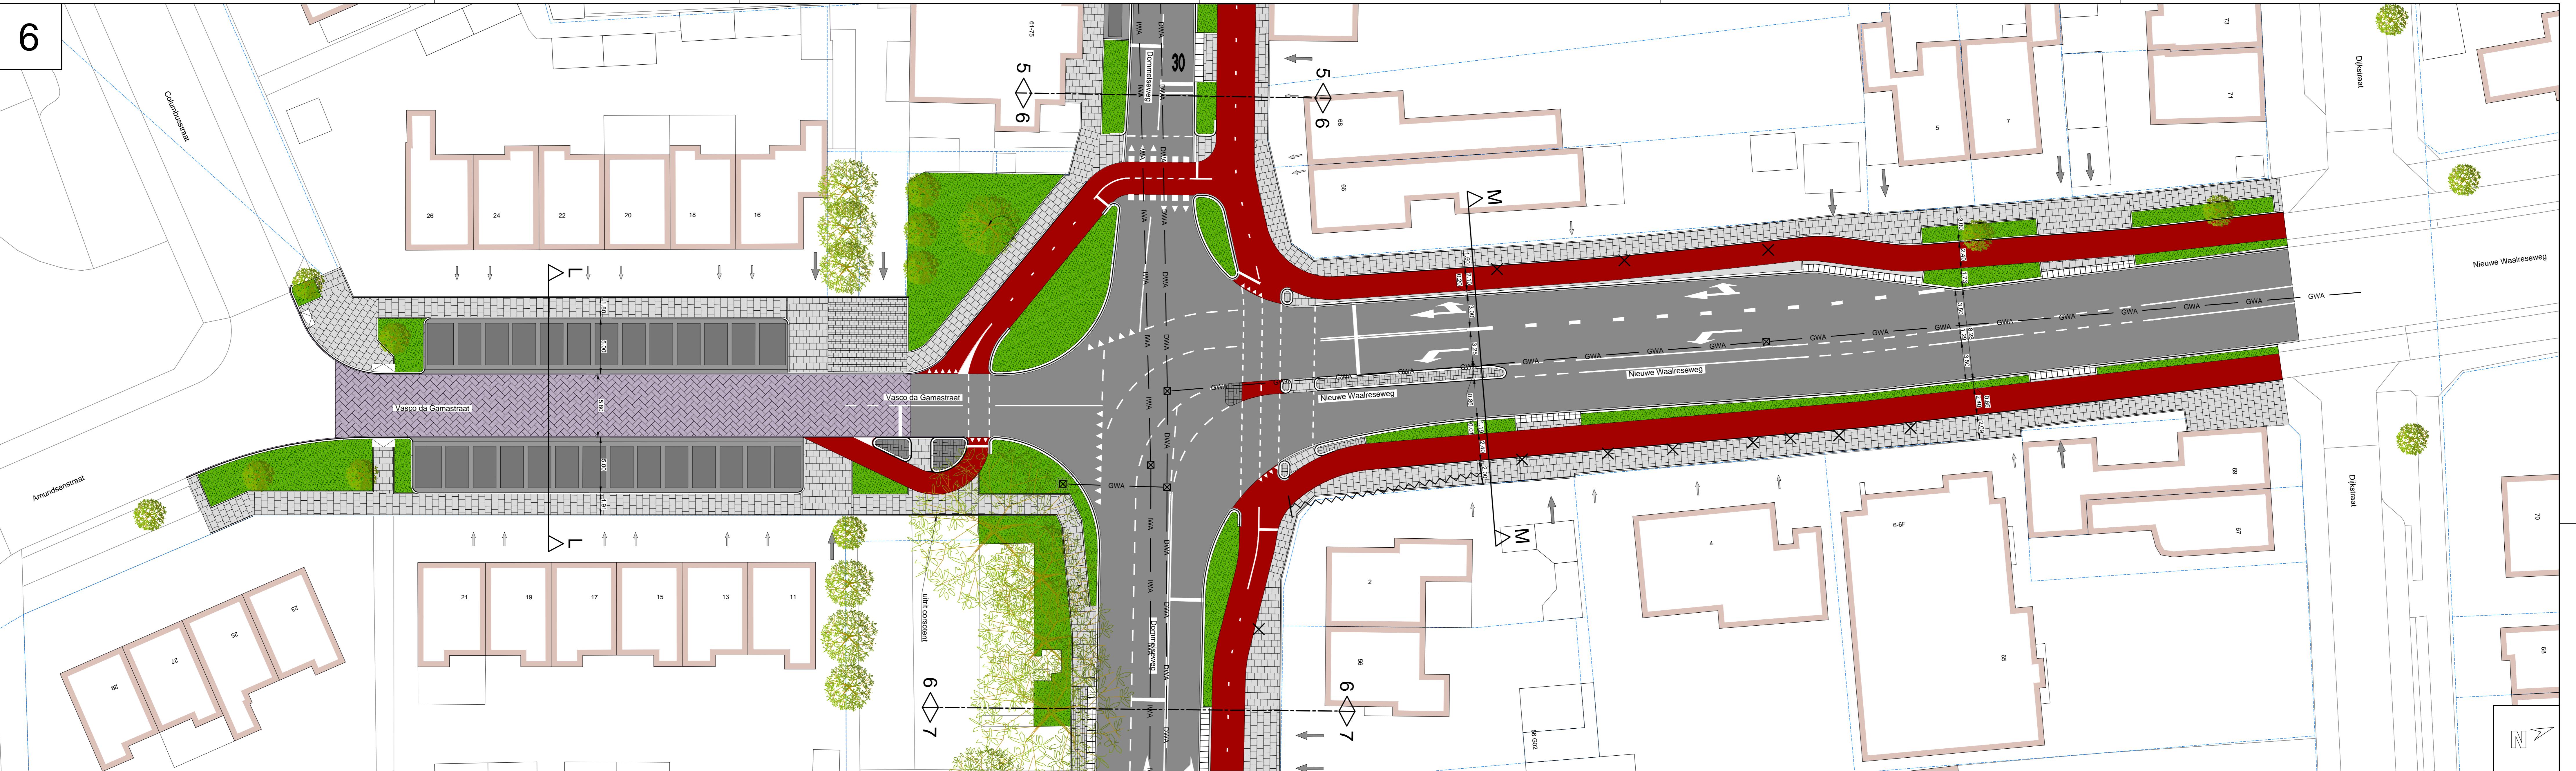


Legenda	
Rijbaan - asfalt - kleur: zwart	Rijbaan - betonstraatstenen kf - kleur: conform bestaand
Rijbaan - betonstraatstenen kf - kleur: grijs	Parkeervak (kader) - betonstraatstenen kf - kleur: grijs
Parkeervak - betonstraatstenen kf - kleur: antraciet	Parkeervak - betonstraatstenen kf - kleur: grijs
Trottoir - betontegels - kleur: grijs	Infratrots - betontegels - kleur: grijs
Infratrots - betonstraatstenen dkf - kleur: grijs	Infratrots - betonstraatstenen dkf - kleur: grijs
Fietspad - asfalt - kleur: rood	Fietspad - asfalt - kleur: rood
Gelder printband - niet overigbaar - kleur: grijs	Gelder printband - niet overigbaar - kleur: grijs
Gelder printband - overigbaar - kleur: grijs	Gelder printband - overigbaar - kleur: grijs
Groenvak - beplanting	Reststrook - beplanting
Reststrook - beplanting	Ontwerplijnen
Ontwerplijnen	Opsluitbanden
Opsluitbanden	Trottoirbanden
Trottoirbanden	Molgol - kleur: gelijk aan aansluitende rijbaan
Molgol - kleur: gelijk aan aansluitende rijbaan	Molgol - 1 strek kleur: gelijk aan aansluitende rijbaan en 4 streken kleur: grijs
Molgol - 1 strek kleur: gelijk aan aansluitende rijbaan	Infrablokken
Infrablokken	Rioleringput
Rioleringput	Riolering - infiltratiertool
Riolering - infiltratiertool	Riolering - vulwaterriool
Riolering - vulwaterriool	Riolering - gemengd riol
Riolering - gemengd riol	Mindervalide infr
Mindervalide infr	Markering rijbaan
Markering rijbaan	Markering kanalisatiestreep
Markering kanalisatiestreep	Markering fietspad
Markering fietspad	Blokmarkering
Blokmarkering	Haietand markering
Haietand markering	Vlaakmarkering
Vlaakmarkering	Infr
Infr	Looppad
Looppad	Lichtmast
Lichtmast	Bestaande boom
Bestaande boom	Te verwijderen boom

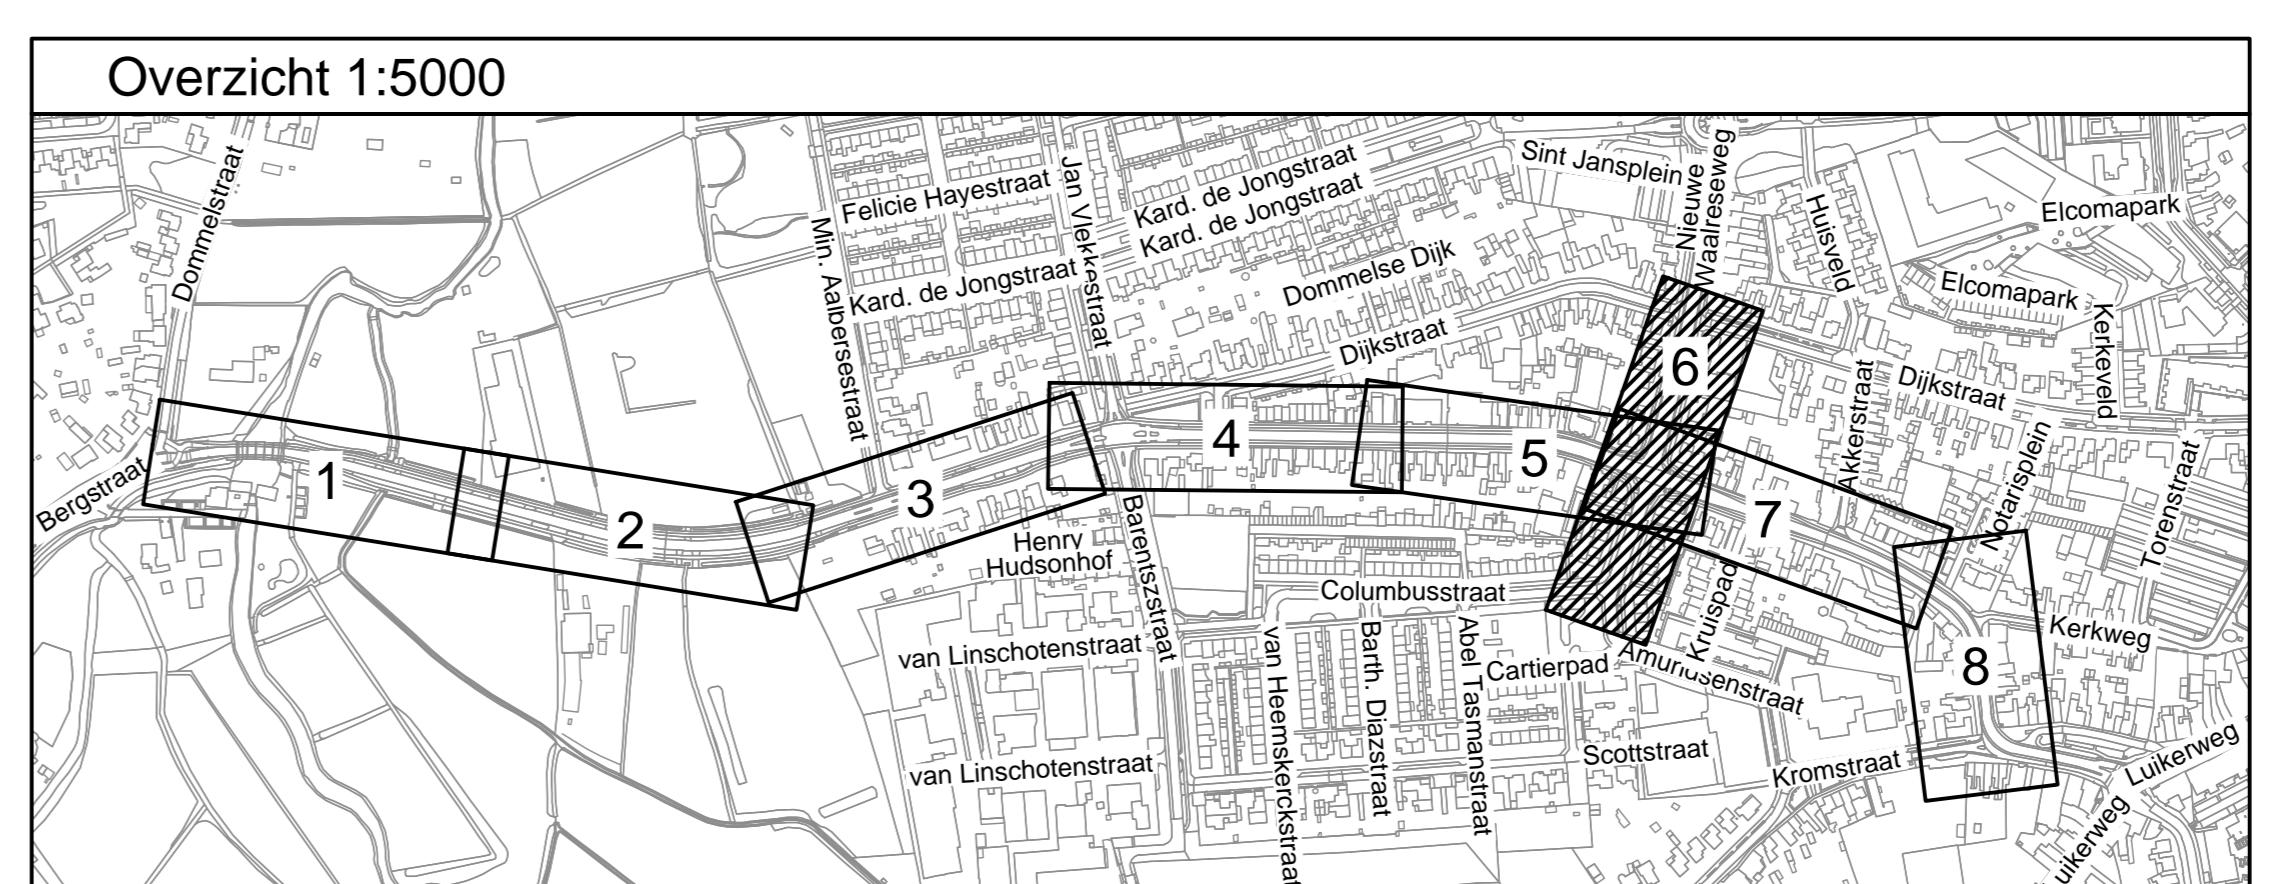

RA+ <i>mechanics</i>	Vestiging Valkenswaard	Get. : B.Fa Gec. : C.Th Datum : 25-10-2023 ra-plus.nl
	Afdeling Programma's en Projecten	
Onderwerp : Dommelen-zuid locatie Dommelseweg Ontwerp tekening		
File : 21061.5-QWT22-B	A	B
Datum : 12-10-2023	16-10-2023	25-10-2023
Getekend RA*	RA*	RA*
Schaal : 1:200	Afdeling Programma's en Projecten	
Papierform. A0	Kad. gemeente Valkenswaard	Tek.nr. : 21061.5-QWT22
x:	y:	Blad 6 van 8 rotate-hoek:

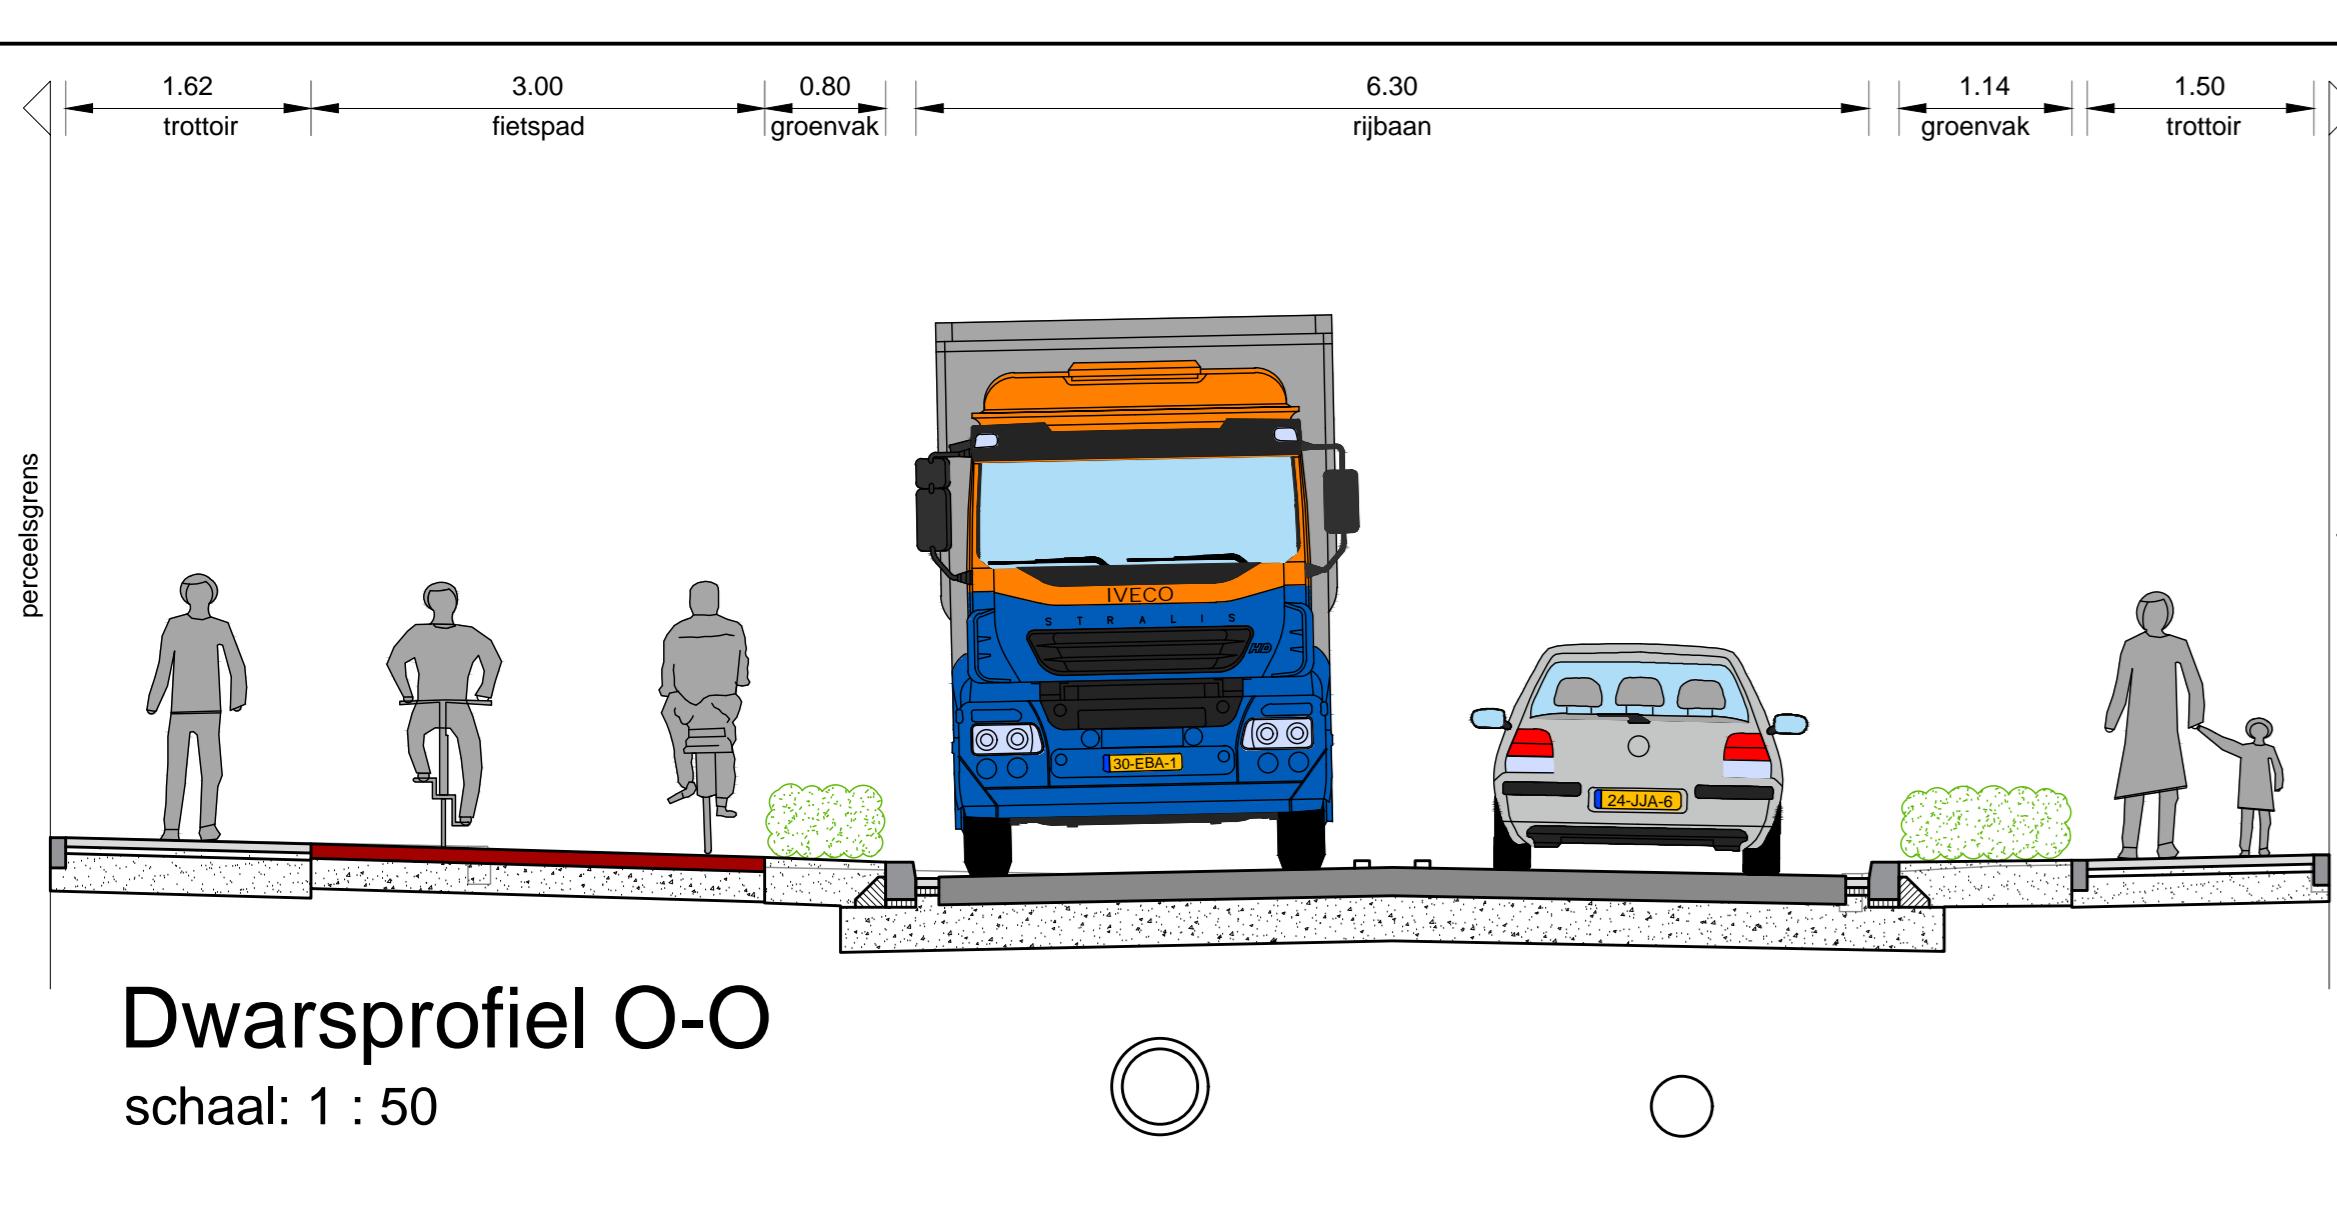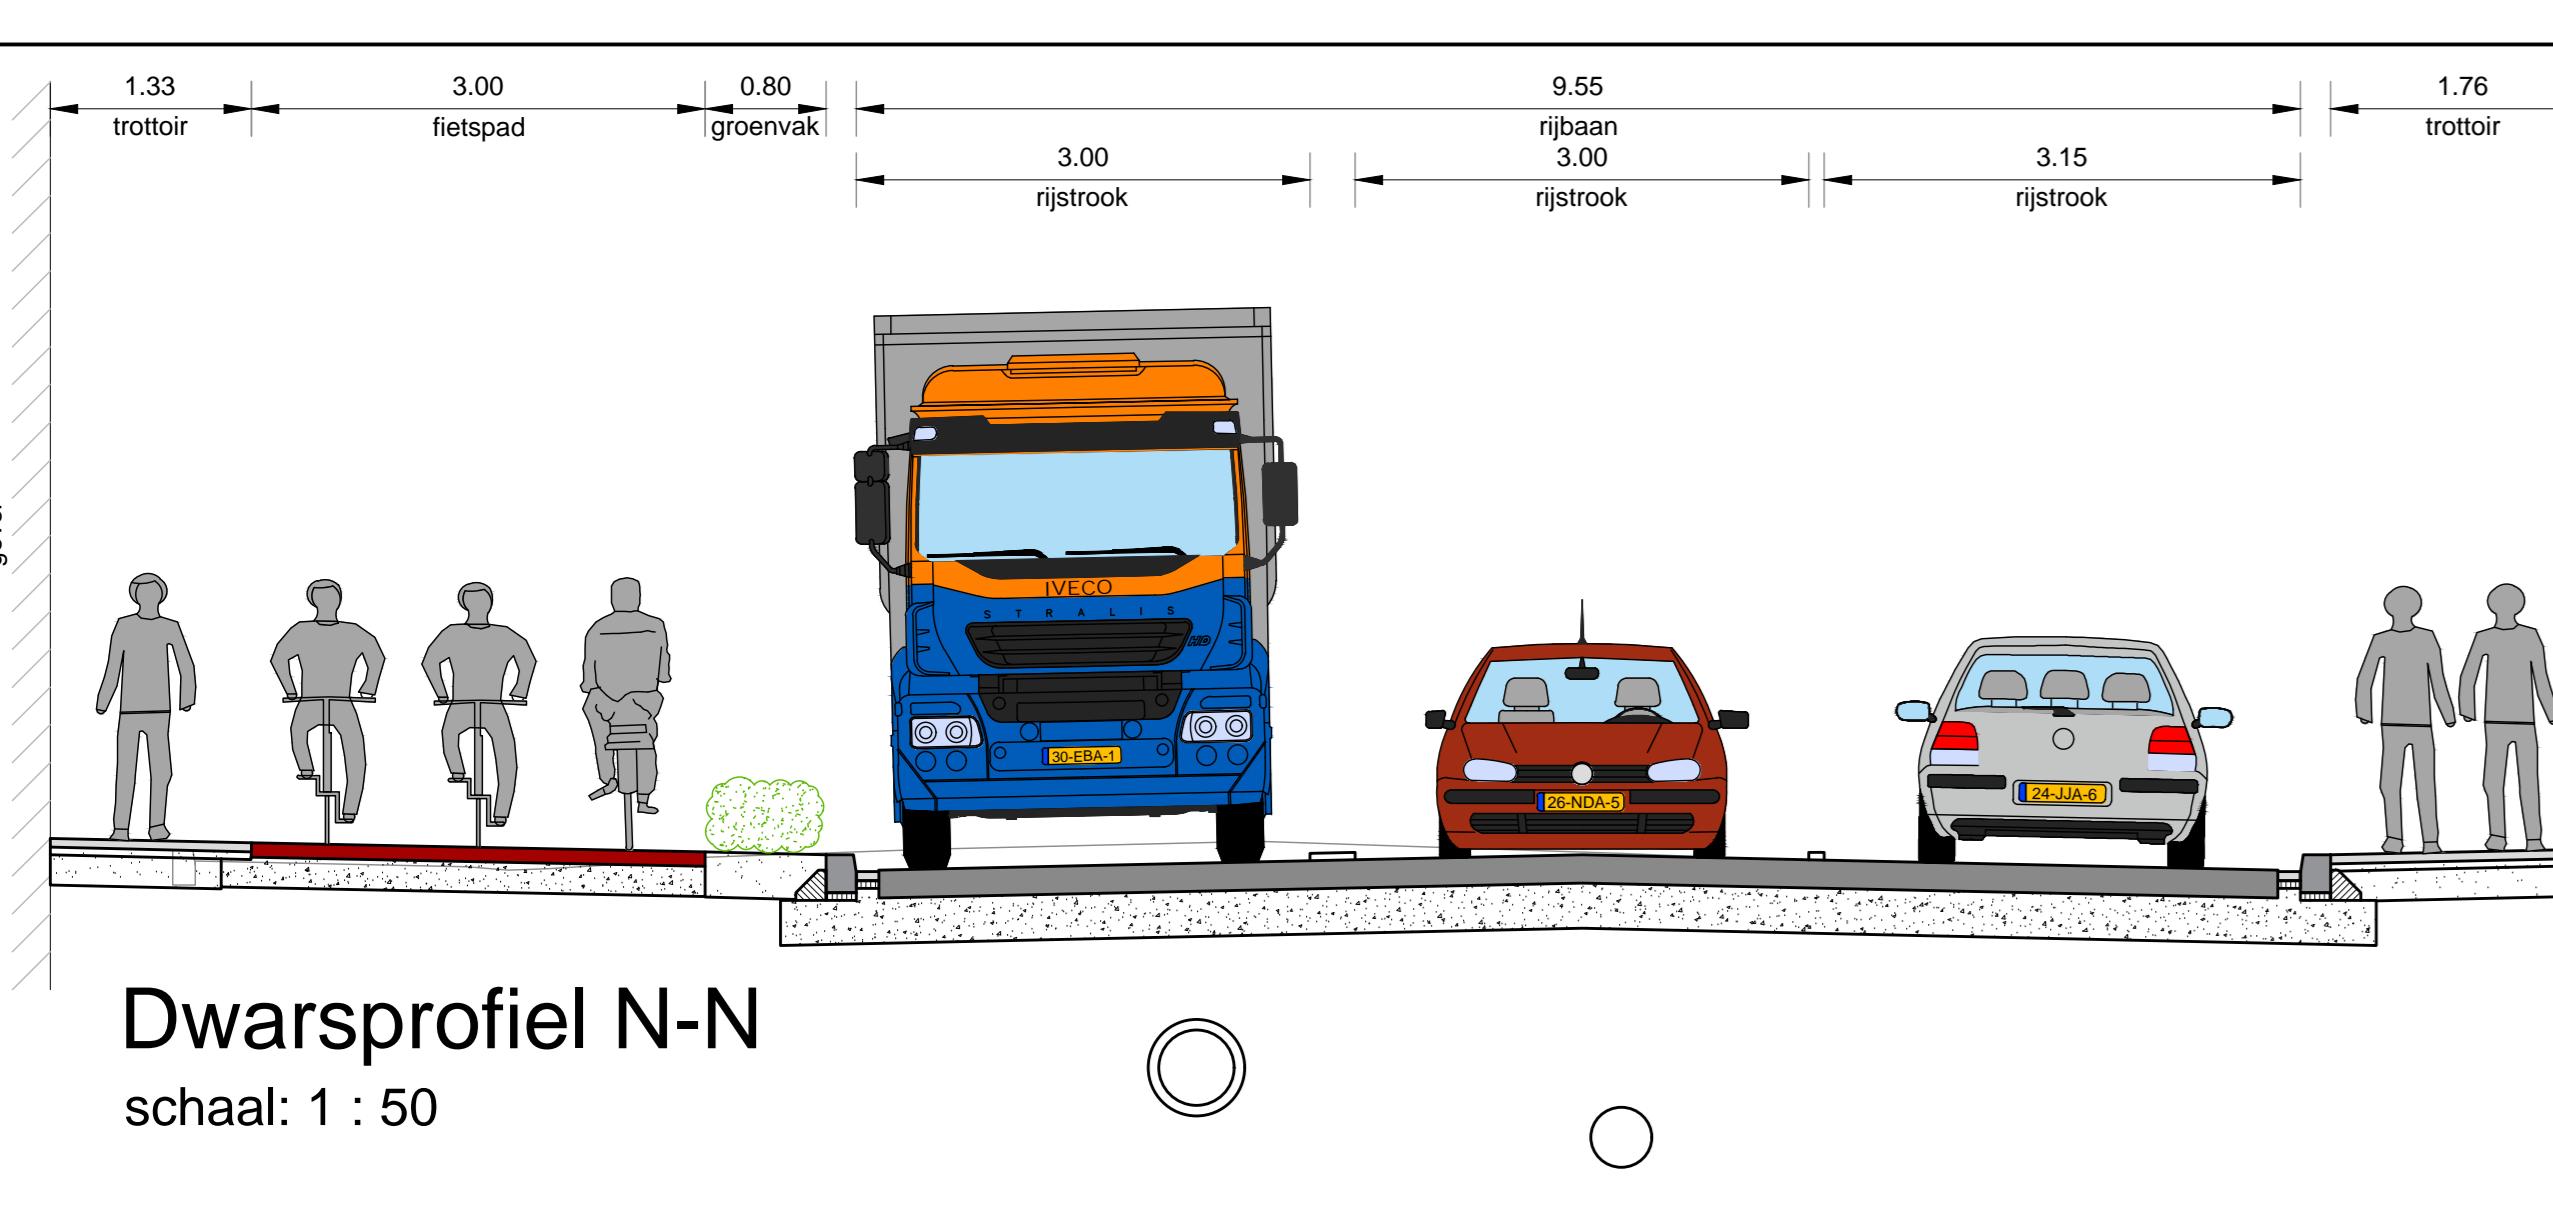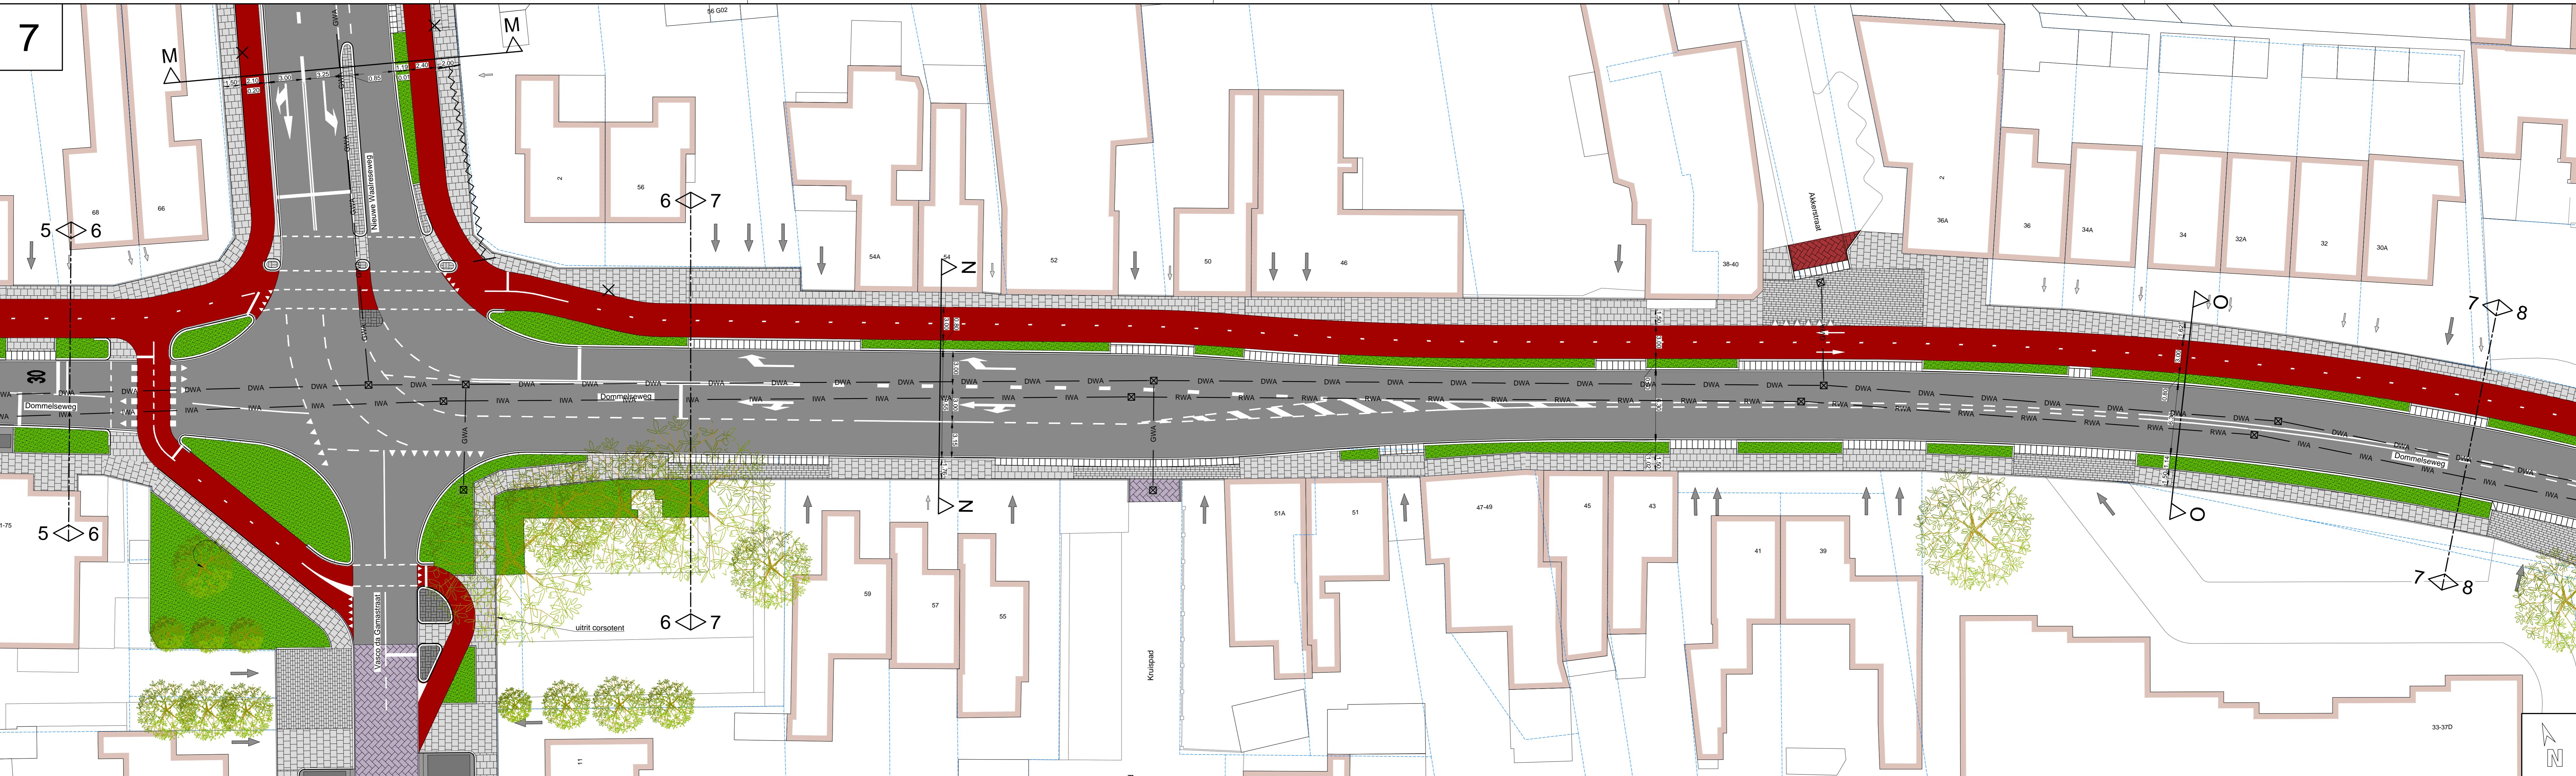

Legenda	
Rijbaan - asfalt - kleur: zwart	
Rijbaan - straatbakstenen kf - kleur: rood	
Rijbaan - betonstraatstenen kf - kleur: conform bestaand	
Parkeerstrook - straatbakstenen kf - kleur: rood	
Parkeervak (kader) - betonstraatstenen kf - kleur: antraciet	
Trottoir - betontegels - kleur: grijs	
Inn in trottoir - betontegels - kleur: grijs	
Infiltratieconstructie - betonstraatstenen dkf - kleur: grijs	
Fietspad - asfalt - kleur: rood	
Gelder printband - niet overigbaar - kleur: grijs	
Gelder printband - overigbaar - kleur: grijs	
Groenvak - beplanting	
Reststrook - betonstraatstenen dkf - kleur: grijs	
Ontwerpplijnen	
Opsluitbanden	
Trottoirbanden	
Innlobben	
Rioleringput	
IWA	
RWA	
DWA	
GWA	
Markering rijbaan	
Markering kanalisatiestreep	
Markering fietspad	
Markering tweerichtingsfietspad	
Blokmarkering	
Haienrand markering	
Vlaammarkering	
Irnt	
Looppad	
Lichtmast	
Bestaande boom	
X Te verwijderen boom	




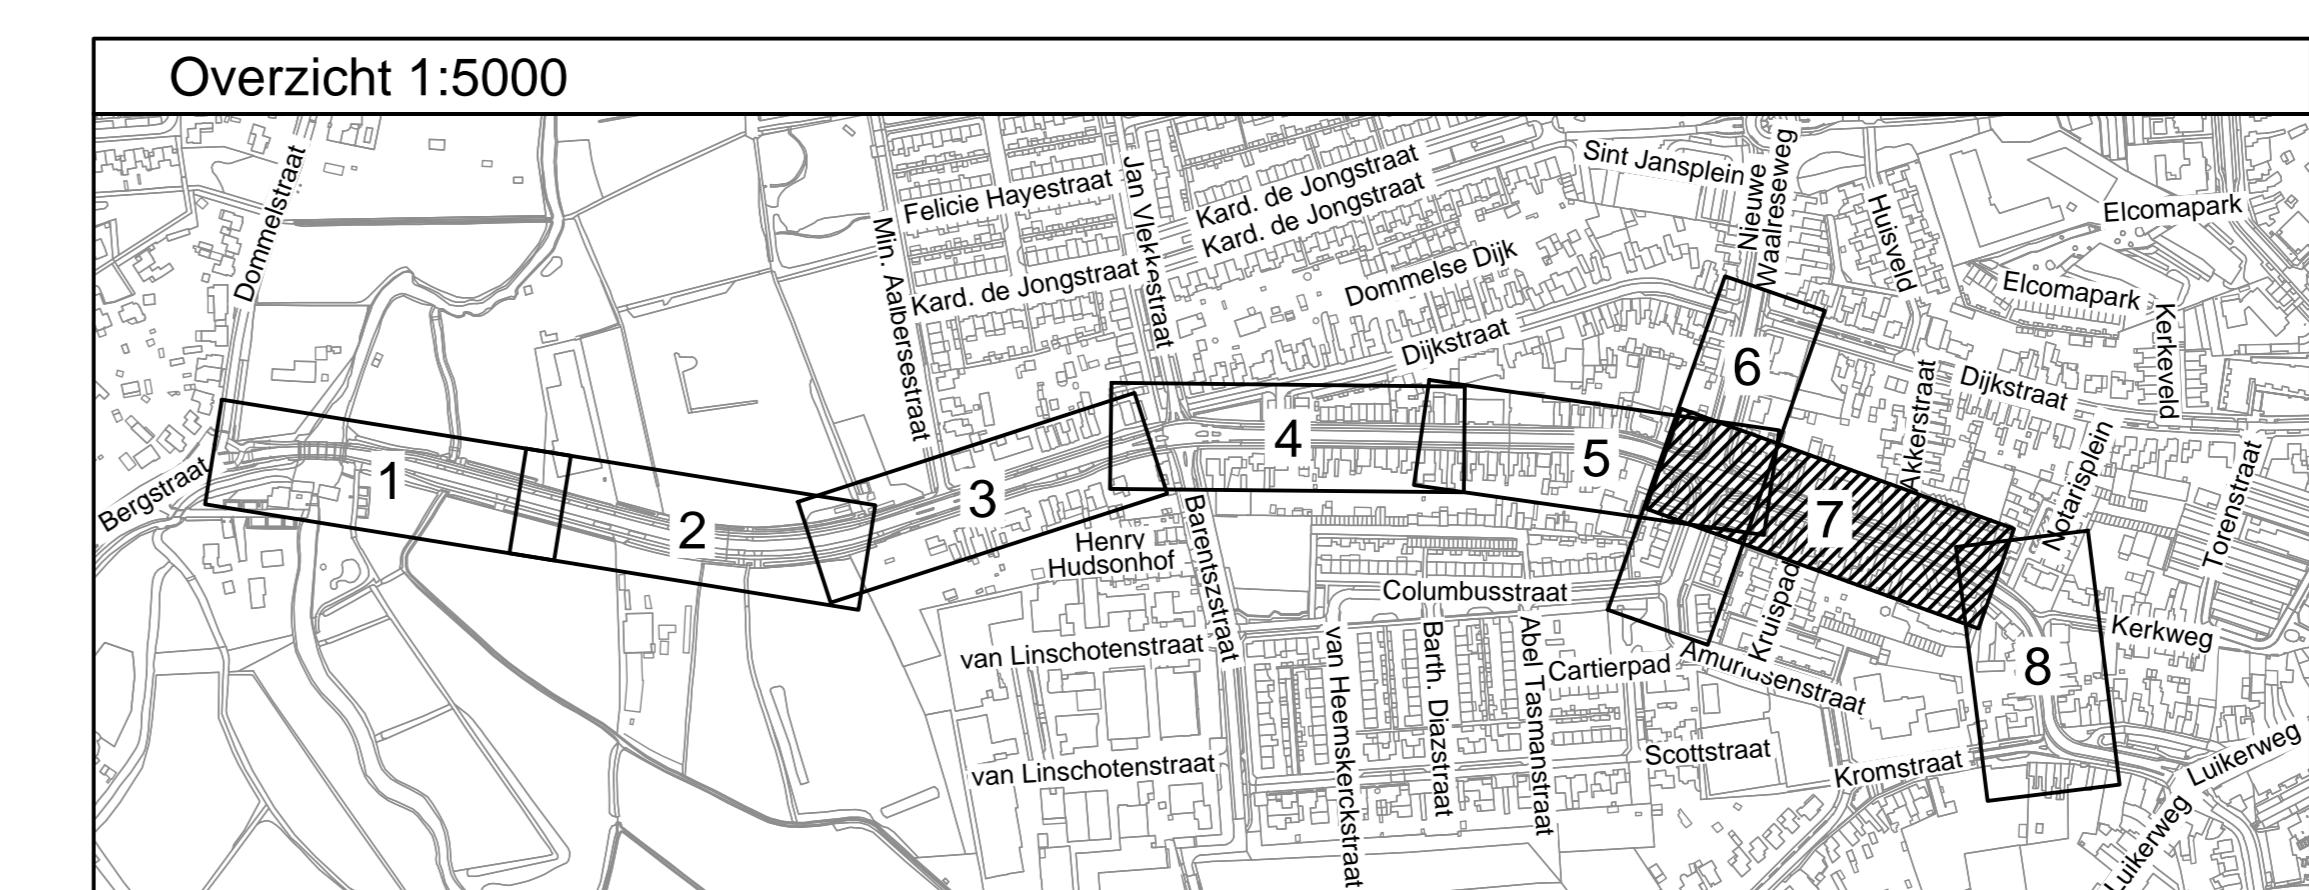


RA+ <i>mechanics</i>	Vestiging Valkenswaard Den Dries 4 5206 EK Valkenswaard 040-207 6163 ra-plus.nl	Get.	B Fa	
		Gec.	C Th	
Datum 25-10-2023				
Doc. nr. 21061.5-OWT22				
Afdeling Programma's en Projecten				
Onderwerp:	Dommelen-zuid locatie Dommelseweg Ontwerptekening			
File 21061.5-OWT22-B	A	B	C	
Datum 12-10-2023	16-10-2023	25-10-2023		
Getekend RA*	RA*	RA*		
Schaal 1:200	Afdeling Programma's en Projecten			
Papierform. A0	Kad. gemeente Valkenswaard	Sectie Blad 7 van 8		
x:	y:	rotate-hoek:		

8



Overzicht 1:5000

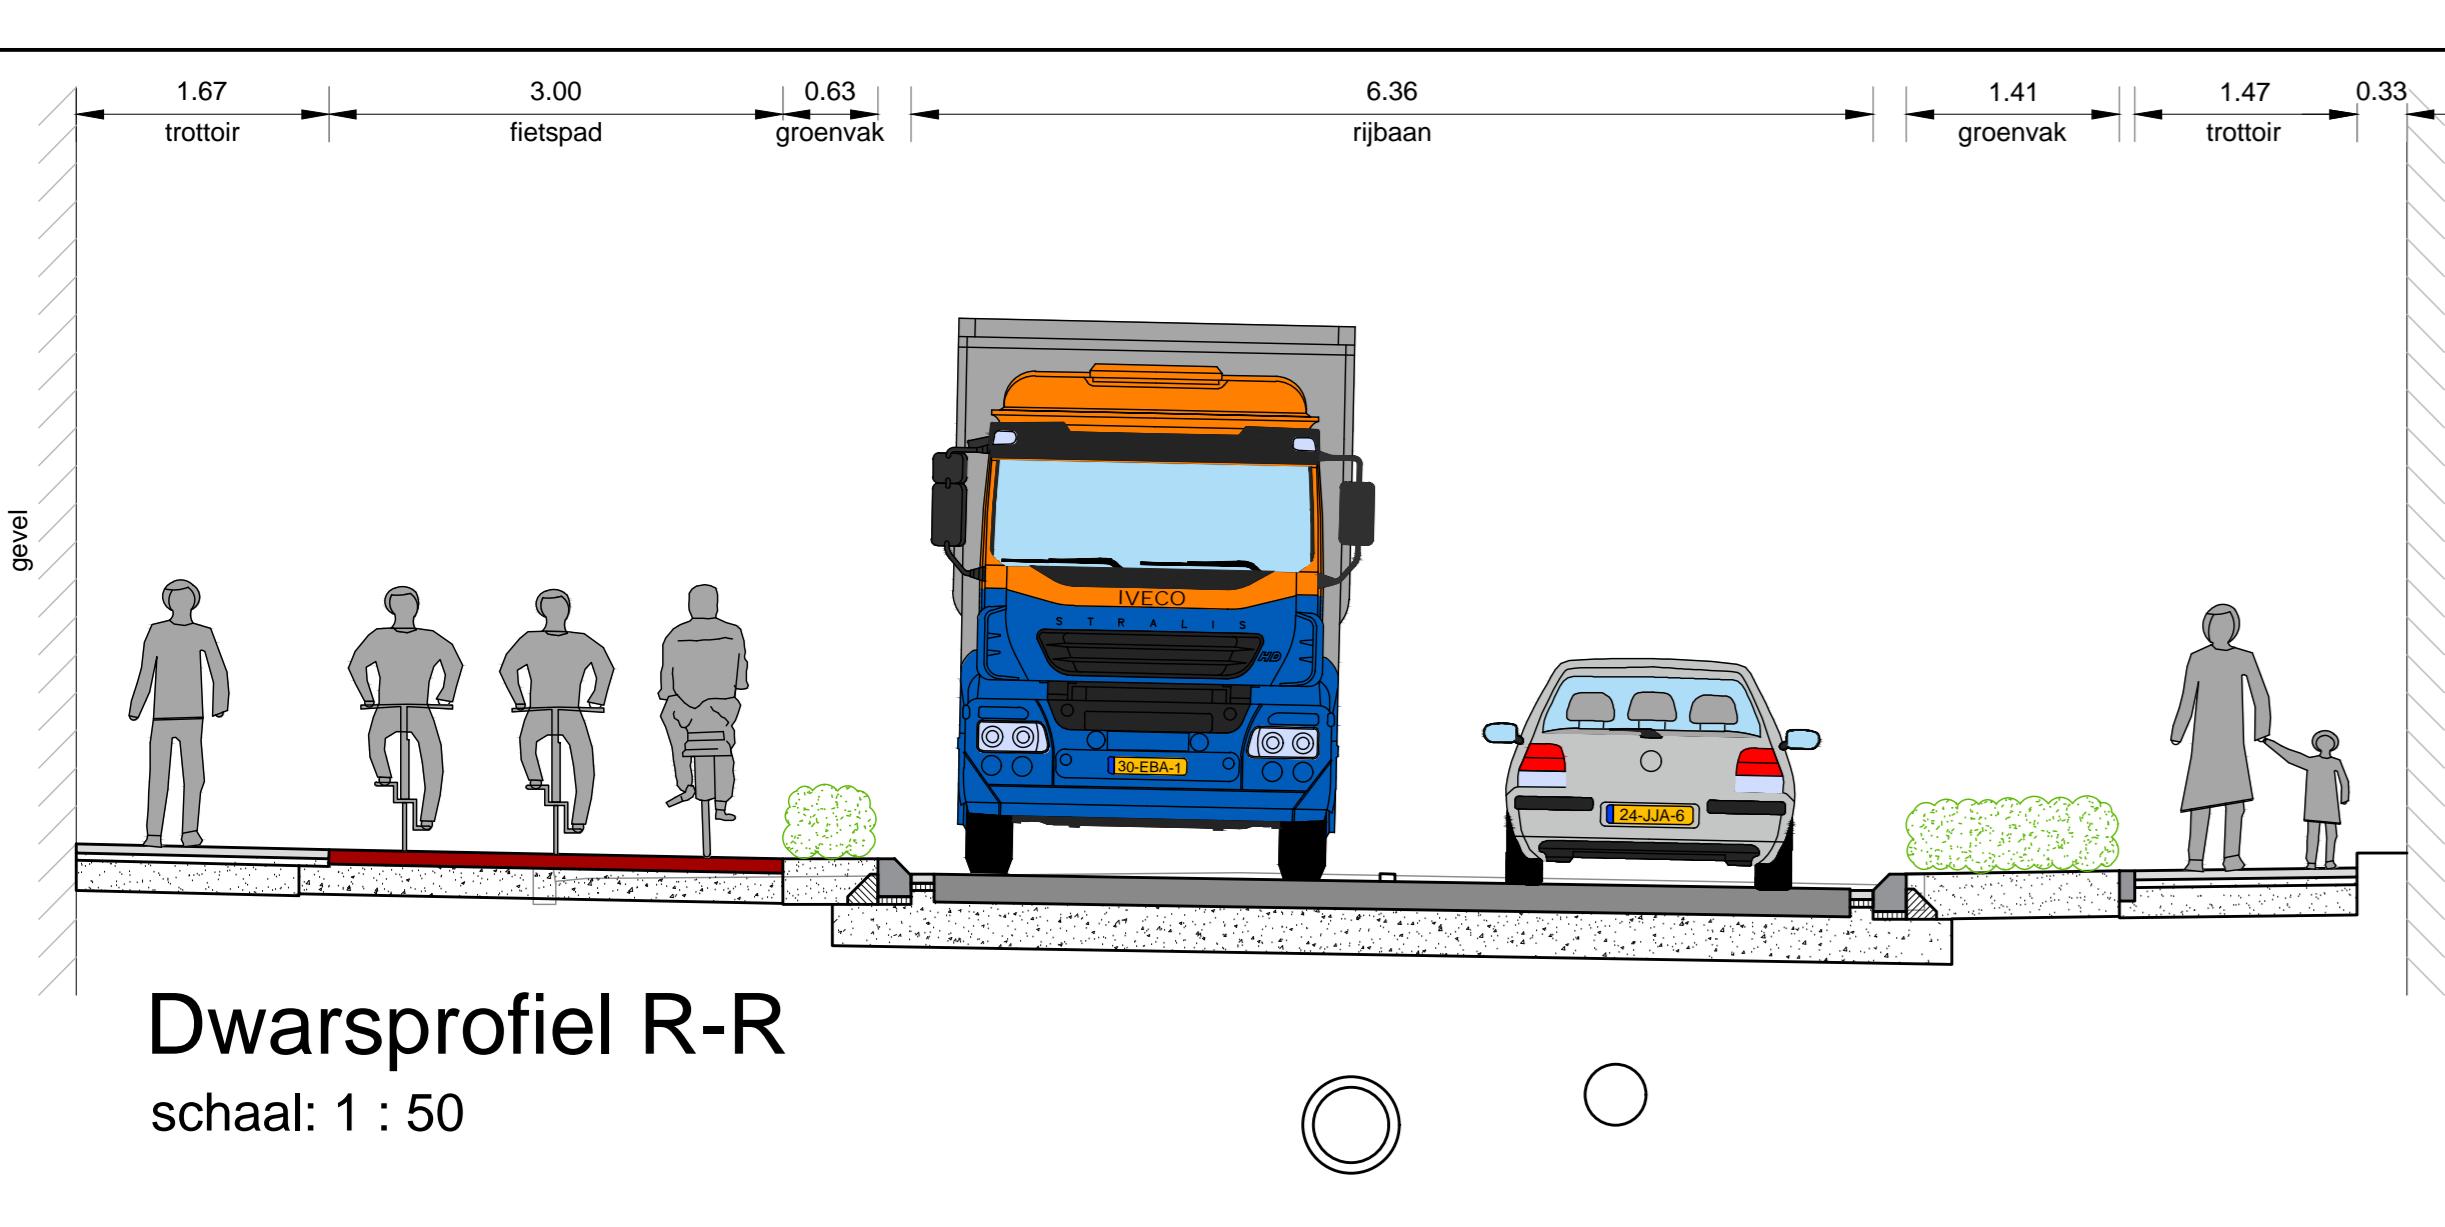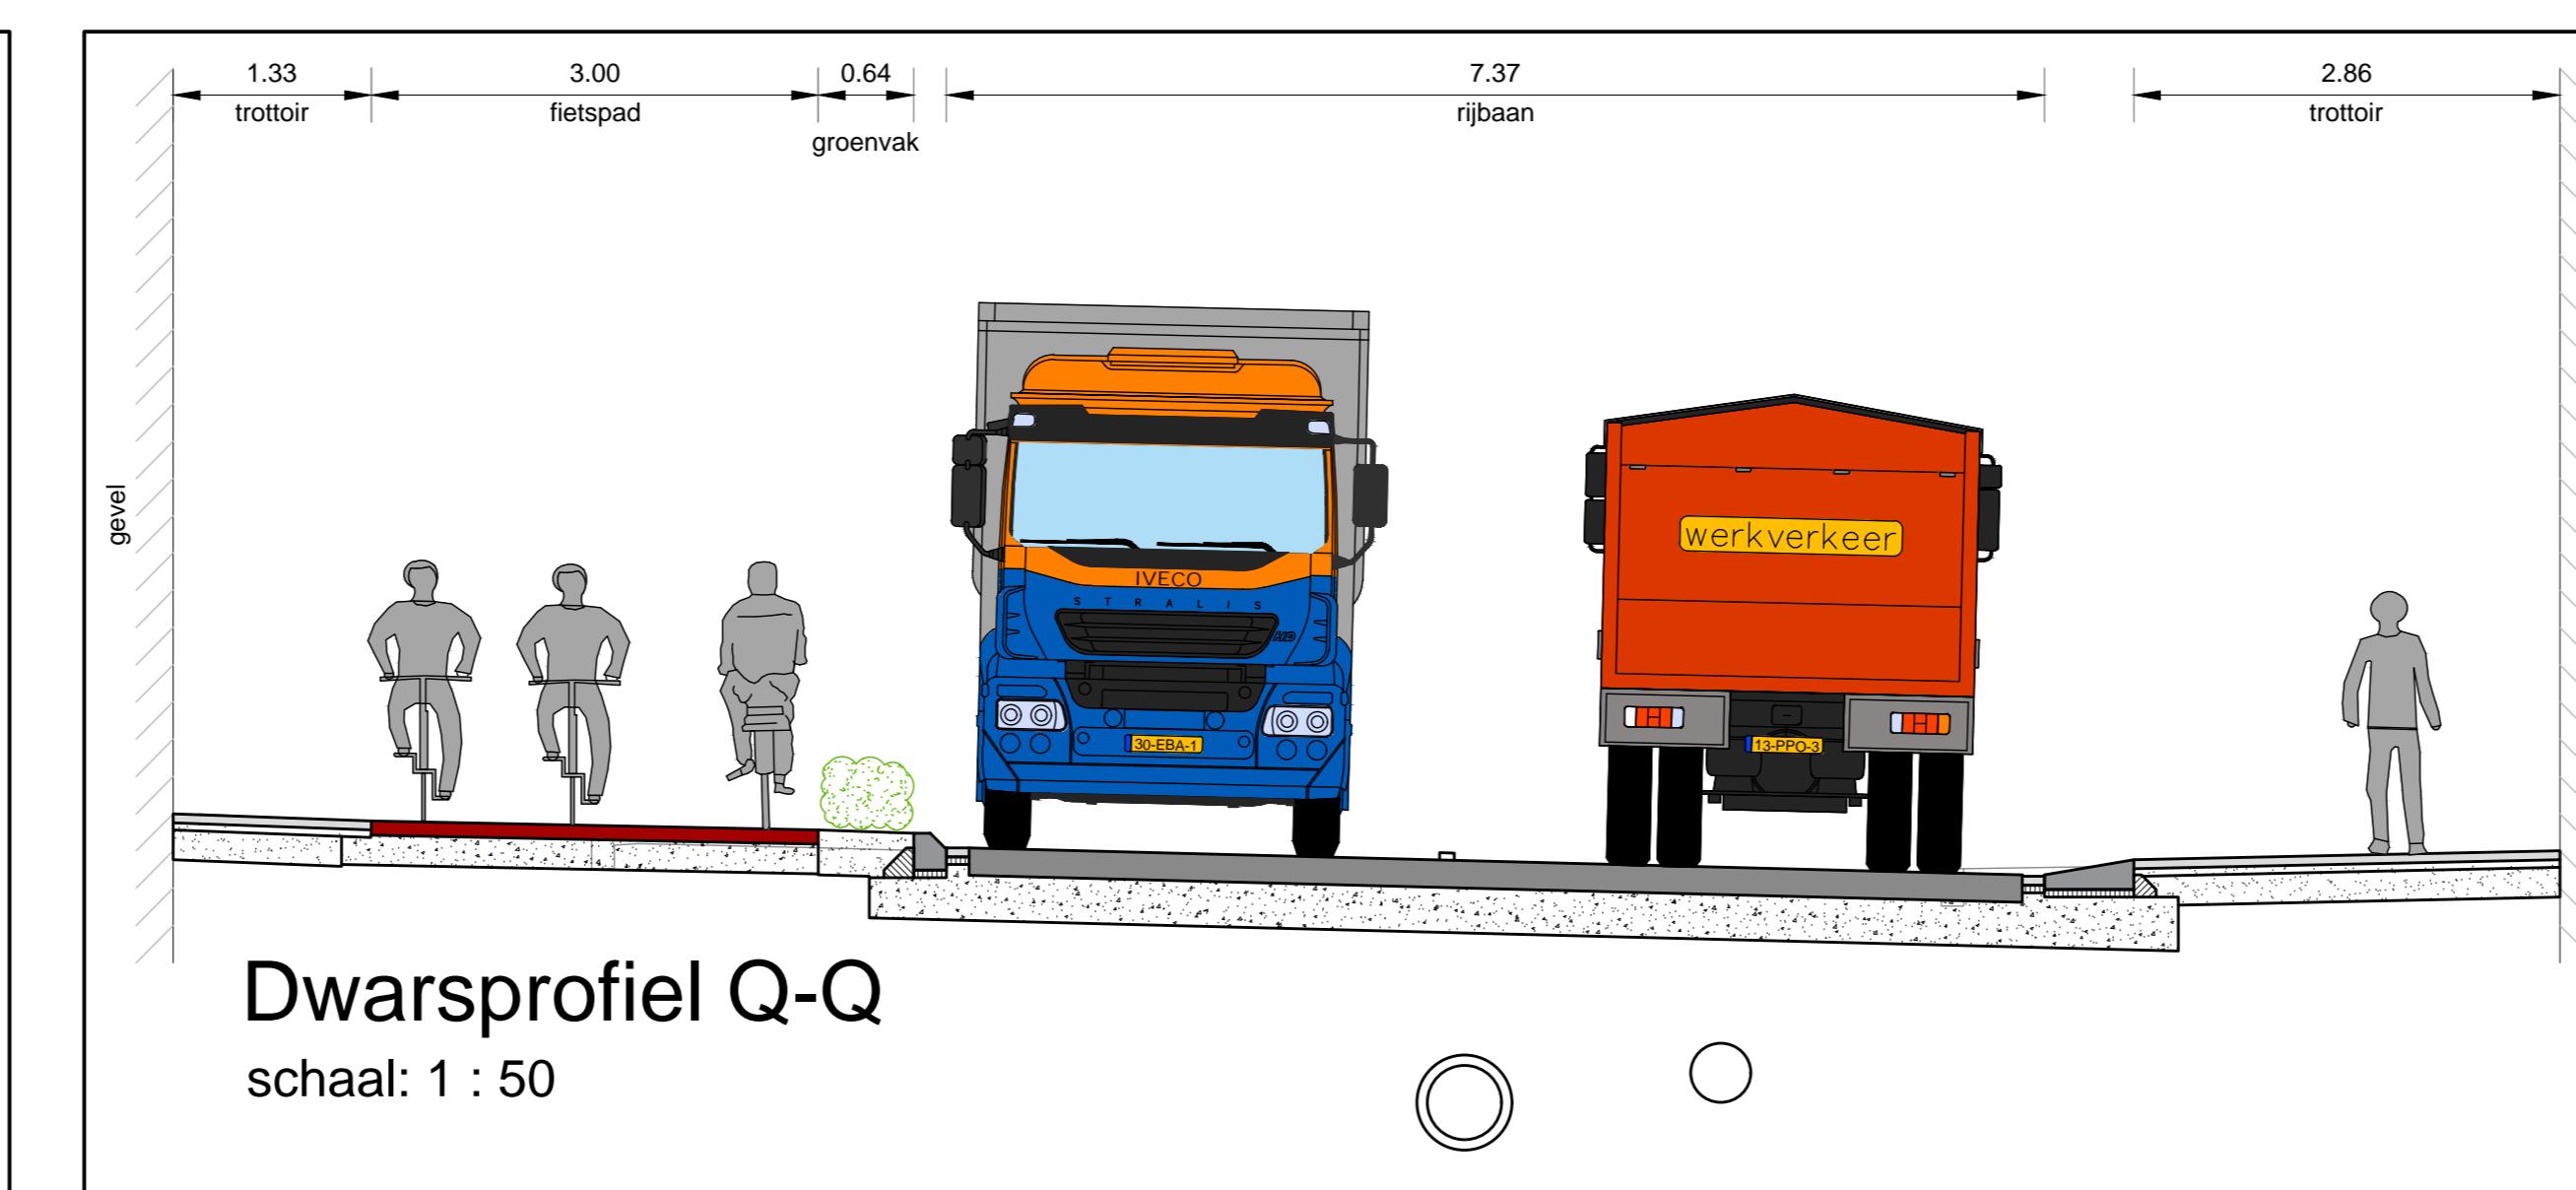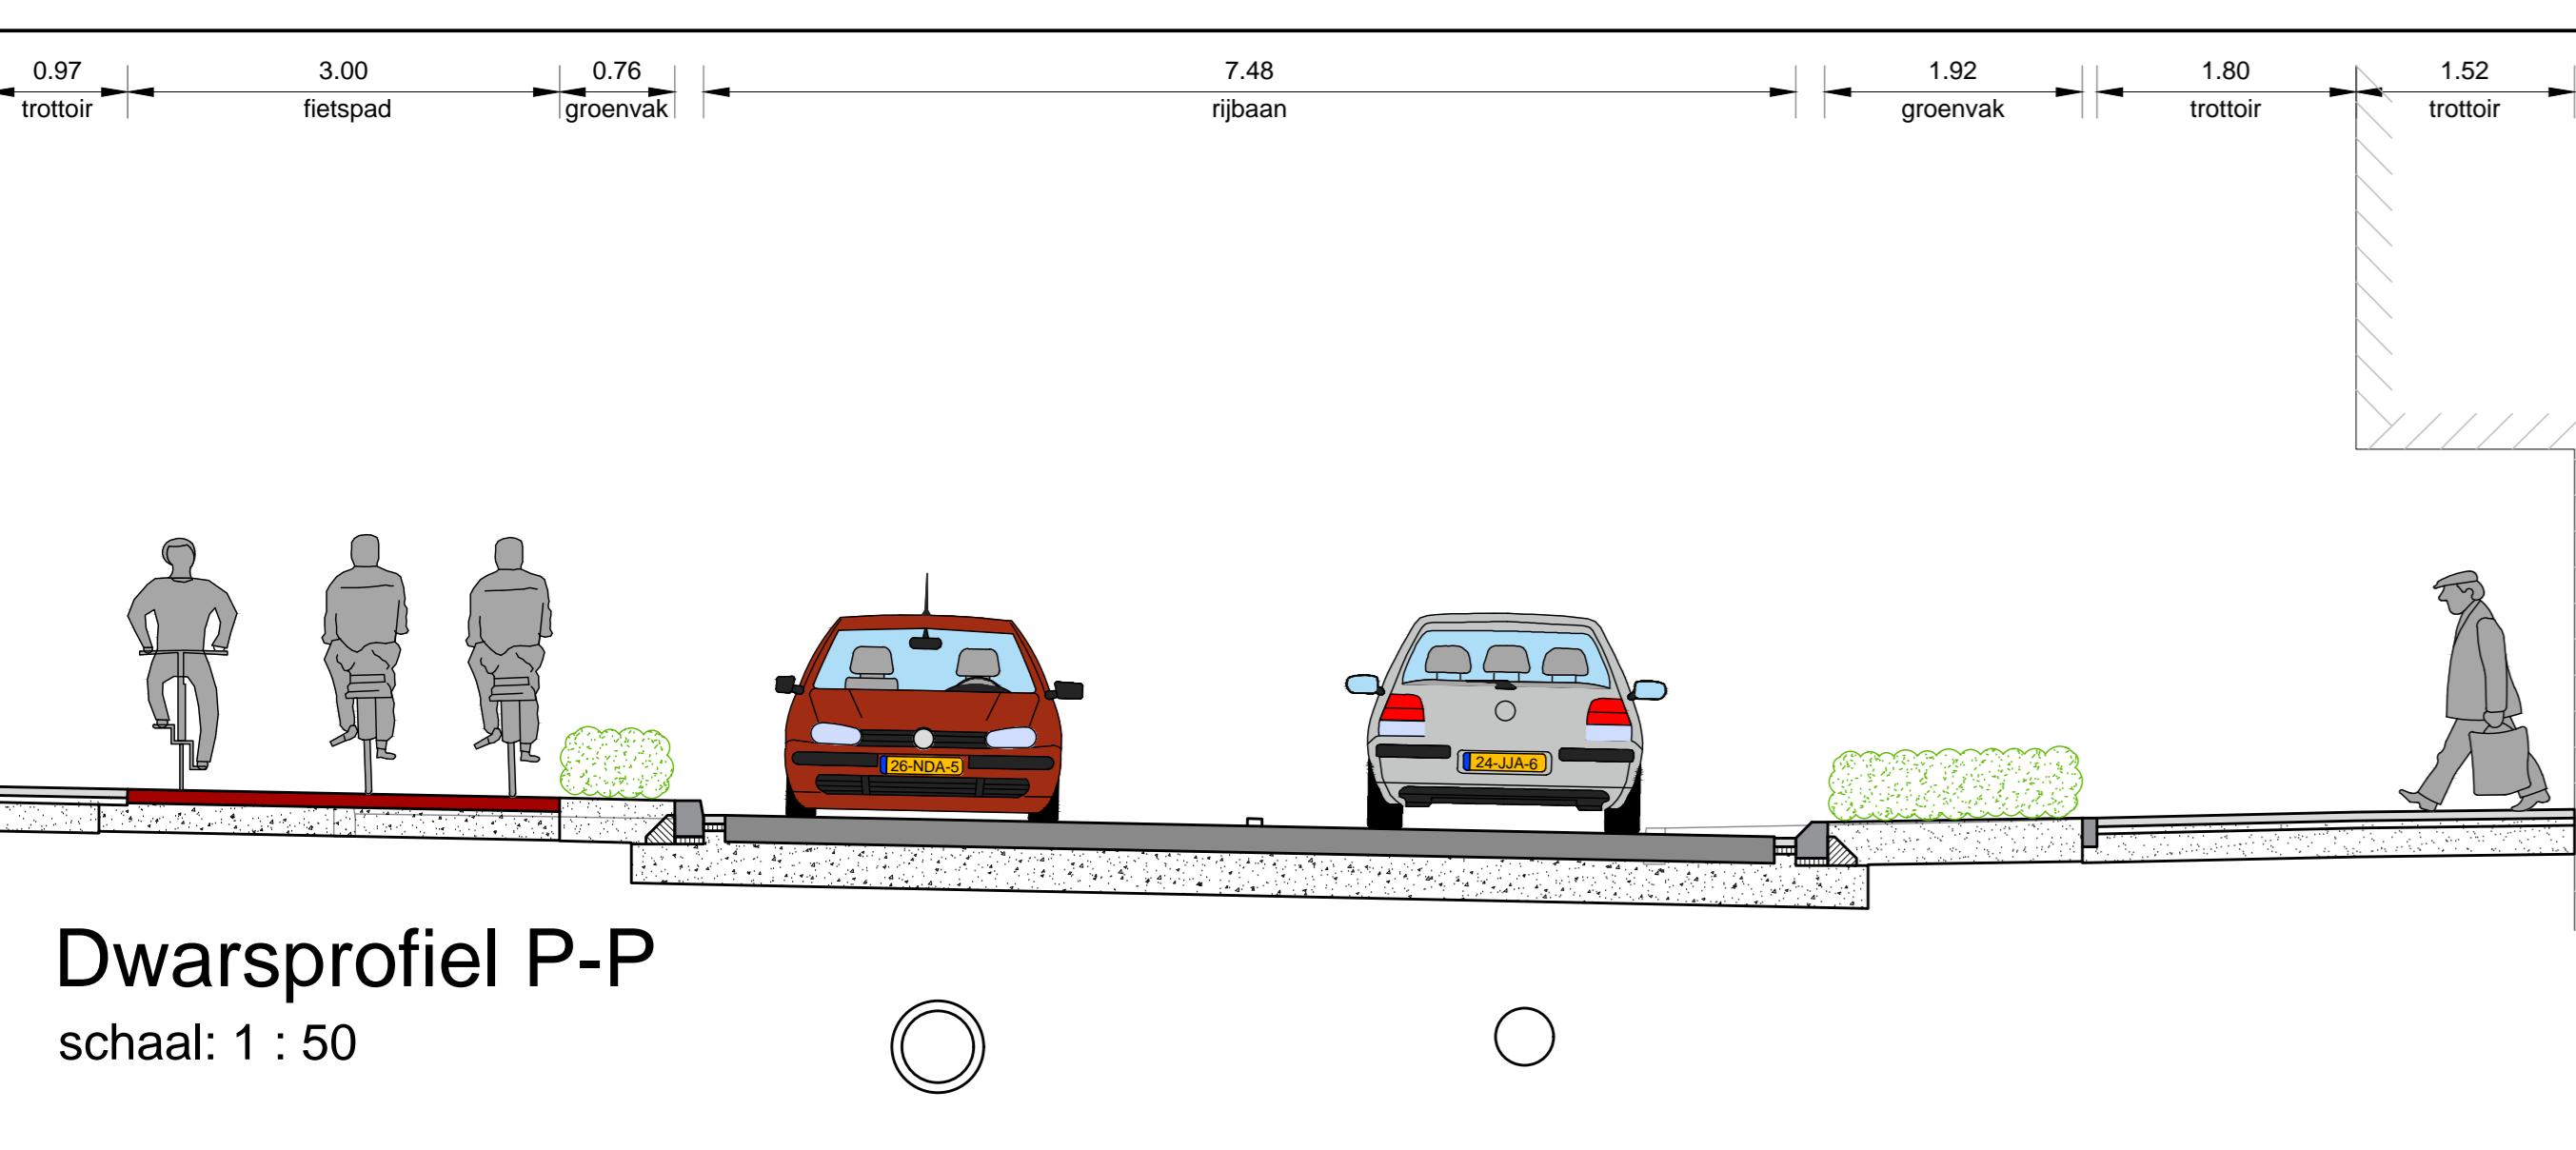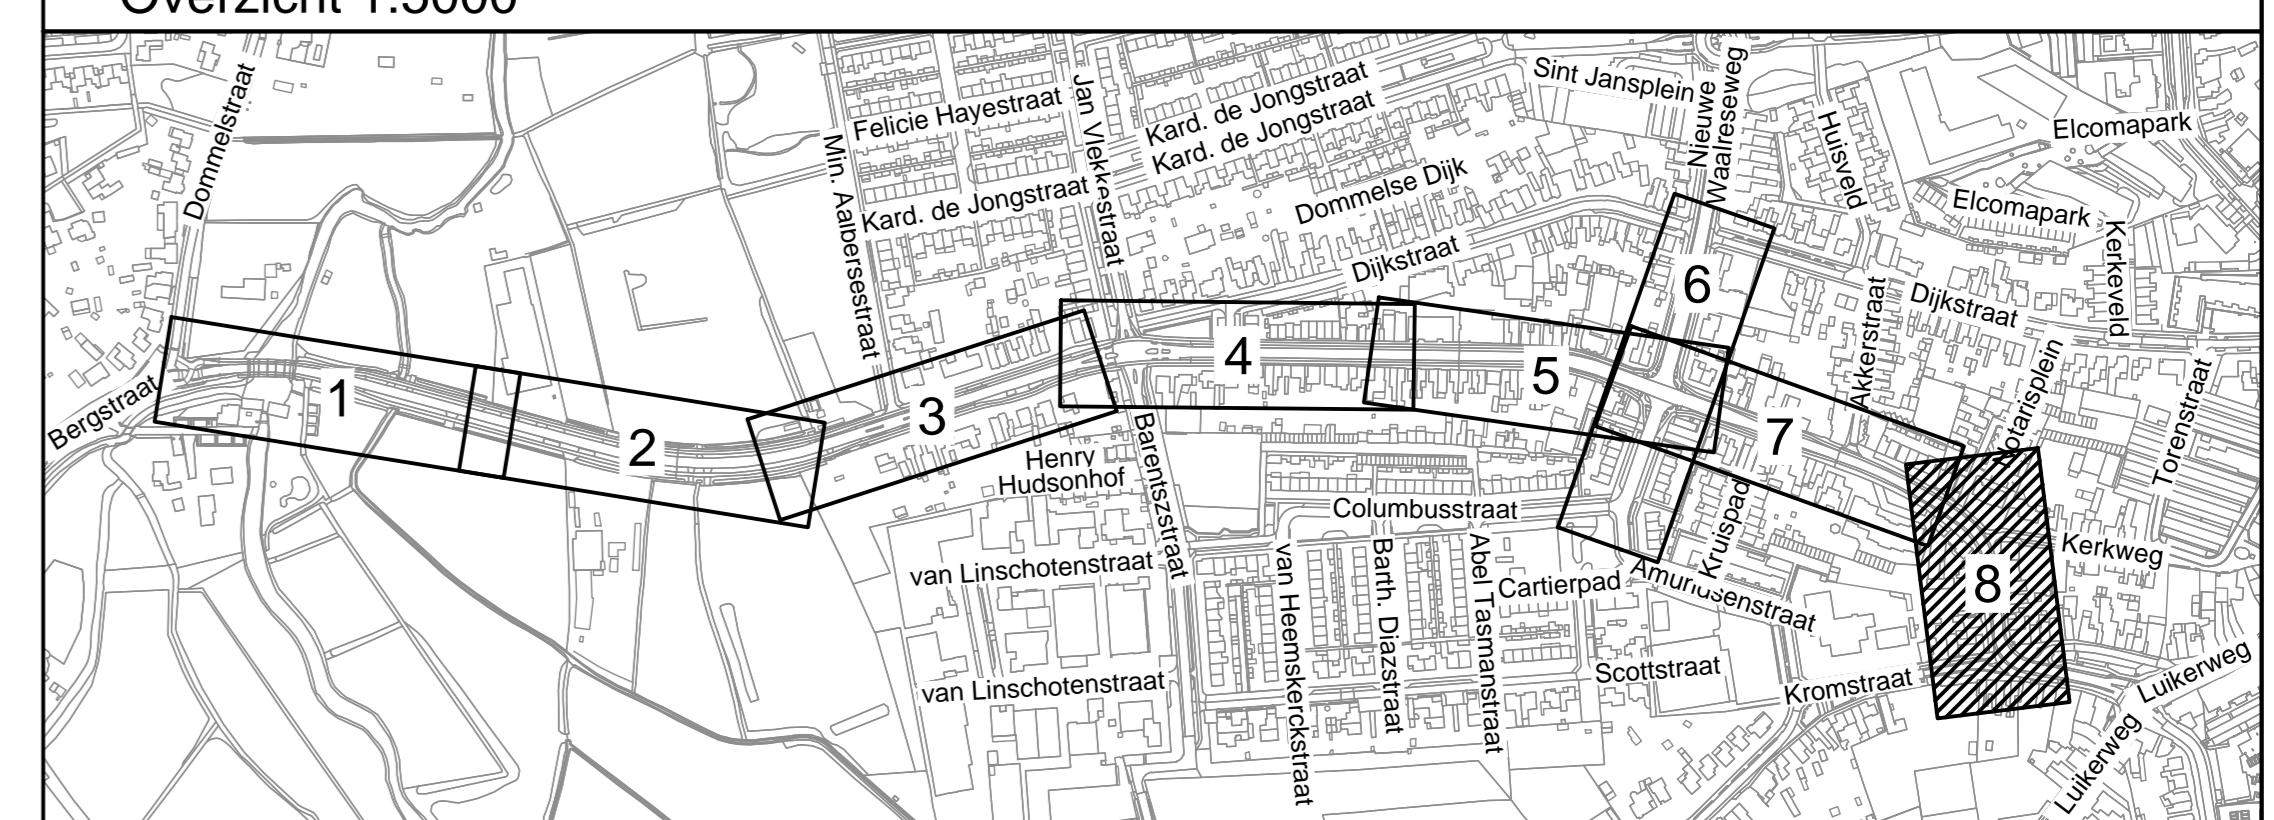

Legenda

Rijbaan - asfalt - kleur: zwart
Rijbaan - straatkstenen kf - kleur: rood
Rijbaan - betonstraatstenen kf - kleur: conform bestaand
Trottoir - beton tegels - kleur: grijs
Inrit in trottoir - beton tegels - kleur: grijs
Infrastruktuur - betonstraatstenen dkf - kleur: grijs
Fietspad - asfalt - kleur: rood
Groenvak - beplanting
Reststrook - betonstraatstenen dkf - kleur: grijs
Ontwerpplannen
Opsluitbanden
Trottoirbanden
Inritbalkken
Rielengroep
IWA
RWA
DWA
GWA



Vestiging Valkenswaard
Den Dries 4
Valkenswaard
040-207 6163
ra-plus.nl

Get. : B Fa
Gec. : C Th
Datum : 25-10-2023
Onderwerp :
Dommelen-zuid locatie Dommelseweg
Ontwerptekening

File	A	B	C	D	E
Datum	12-10-2023	16-10-2023	25-10-2023		
Getekend RA*	RA*	RA*			
Schaal 1:200			Afdeling Programma's en Projecten	Tek.nr. 210615-OWT22	
Papierform. A0	Kad. gemeente Valkenswaard				
x:	y:				Blad 8 van 8 rotate-hoek: