



BERgeijkLEEF

Bourgondisch, bruisend en groen

TRAVERSE LUYKSGESTEL

INFORMATIEAVOND UITVOERING

14 OKTOBER 2024

PROGRAMMA

19.30	Inleiding	Wethouder Kuijken
19.35	Presentatie gemeente	Geert Bullens
	<ul style="list-style-type: none">• Plan• Stimuleringsregeling afkoppelen hemelwater	
19.55	Presentatie aannemer	J. van Uijthoven & Zn. BV
	<ul style="list-style-type: none">• Werkzaamheden• Planning en fasering• Bereikbaarheid / omleidingen• Communicatie	
20.15	Vragen	
20.30	Afsluiting	



Bakker

Kerkstraat

Drogist



Dorpstraat

Vlieterdijk

Plus

Inleiding

verslag
Dorpsschouw
Luyksgestel

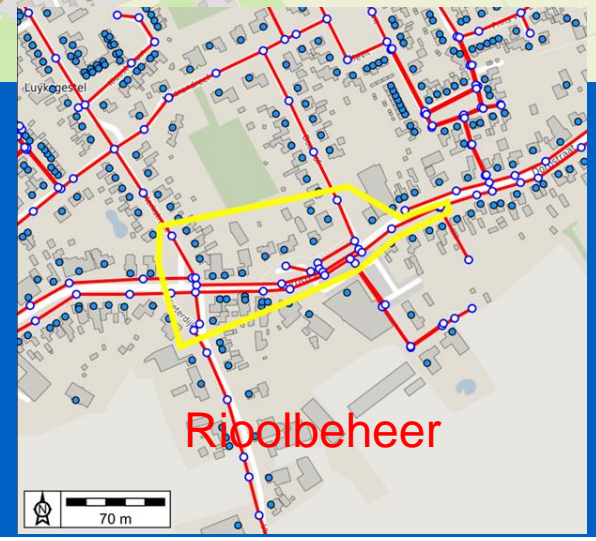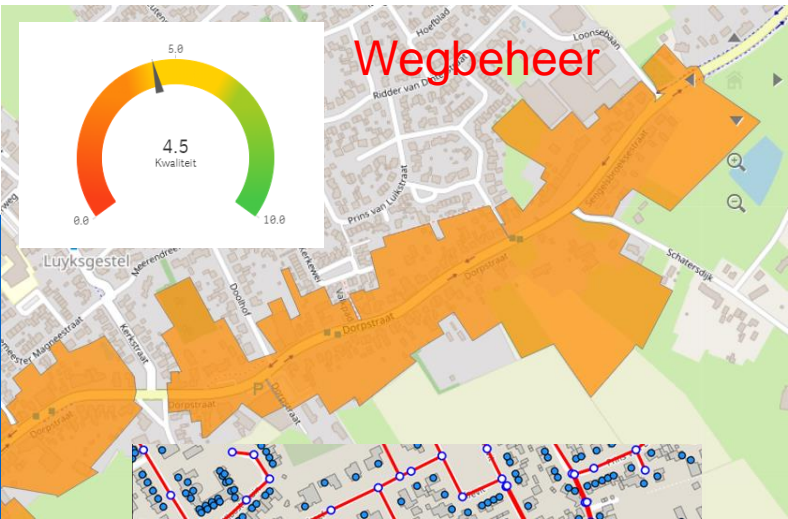


VERKEERSBELEID



Gemeente Bergeijk

Wegcategorisering

Gebiedsontsluitingsweg
en
Erftoegangsweg

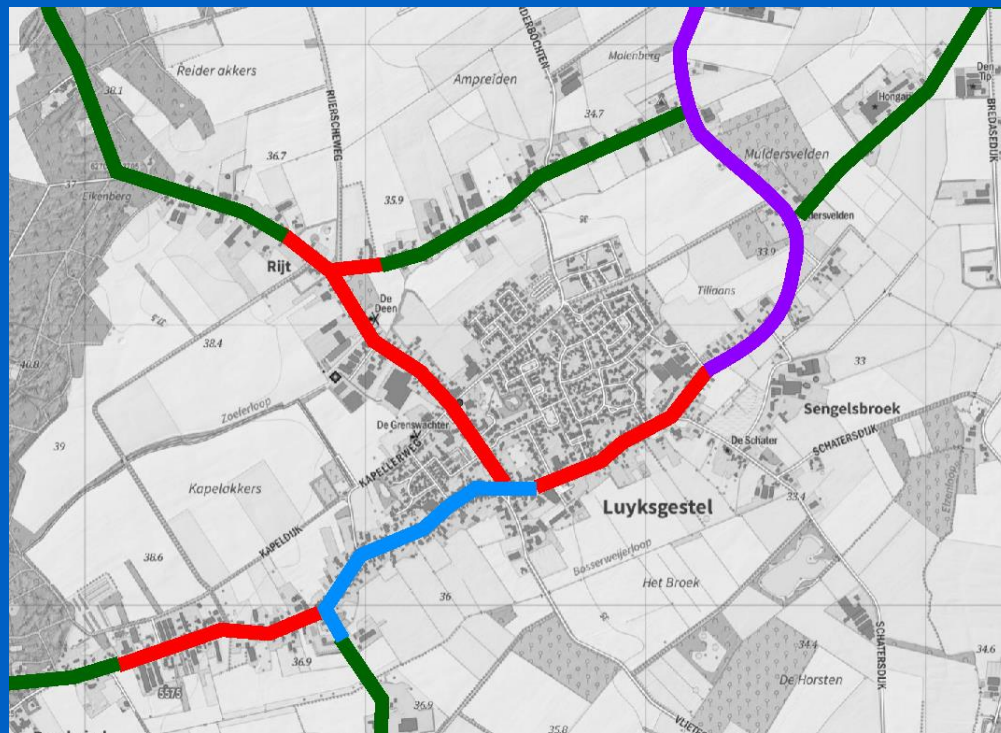

VERKEERSBELEID

Gebiedsontsluitingsweg

Kenmerken

- Vlotte en veilige doorstroming
- Scheiden van rijrichtingen
- Maximumsnelheid 50 km/h
- Scheiden van autoverkeer en langzaam verkeer
- Voorrang geregeld

Erftoegangsweg

Kenmerken

- Doorstroming ondergeschikt
- 'Verblijfsfunctie' prioriteit boven doorstroming
- Maximumsnelheid 30 km/h
- Menging van autoverkeer en langzaam verkeer
- Voorrang gelijkwaardigheid

Traverse
Onderbreking van de
gebiedsontsluitingsweg



TRAVERSE

Betekenis:

Verbijzonderd wegdeel in een verbindingsweg,
in dit geval als gevolg van een combinatie van verschillende
functies en verschillend gebruik.

Voetgangers
Doorgaand verkeer
Lijnbus
Groen
Vrachtverkeer
Parkeren
Oversteken
Winkels
Fietsers
Wonen

TRAVERSE



Doel:

Gedragsverandering door middel van een aangepaste inrichting en ondersteund door de materialisatie.



Nieuw inrichtingsontwerp
tot stand gekomen samen met een
klankbordgroep



Gemeente Bergeijk



BergeijkLEEF



Gemeente Bergeijk



BERgeijkLEEF 12



Gemeente Bergeijk



Boombakken bij de entree's en op de middengeleider worden gepersonaliseerd en verlicht.



Gemeente Bergeijk







Gemeente Bergeijk



Groen (kappen)



Gemeente Bergeijk

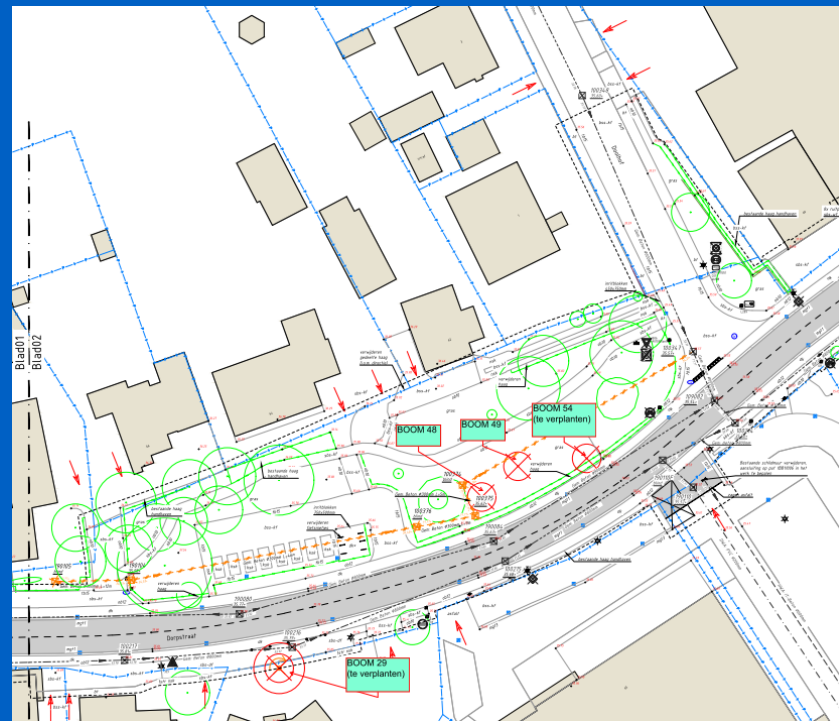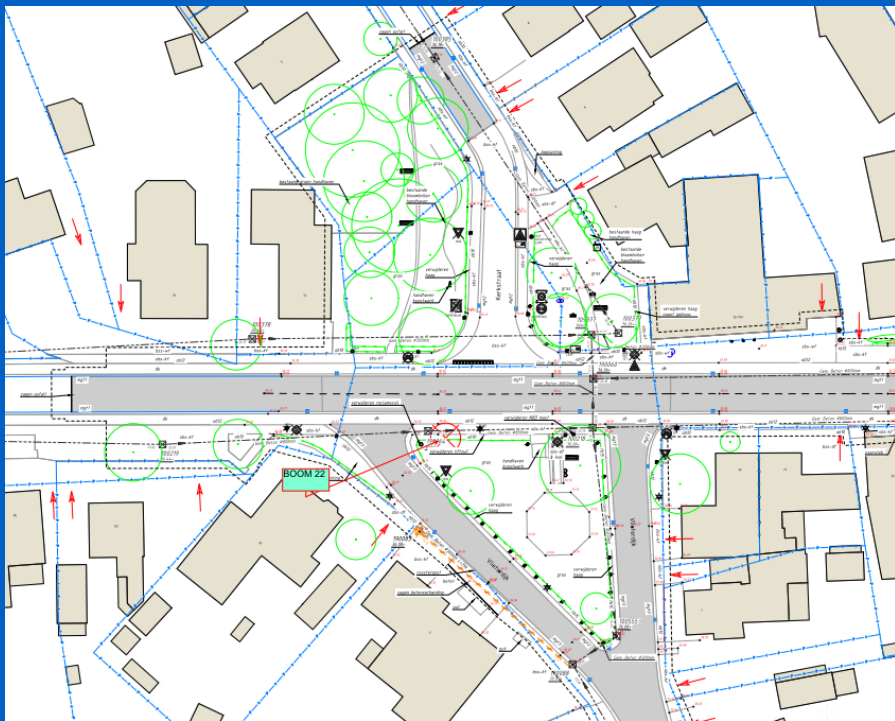

Groen (verplanten)




Google



Groen (aanplanten)



Gemeente Bergeijk

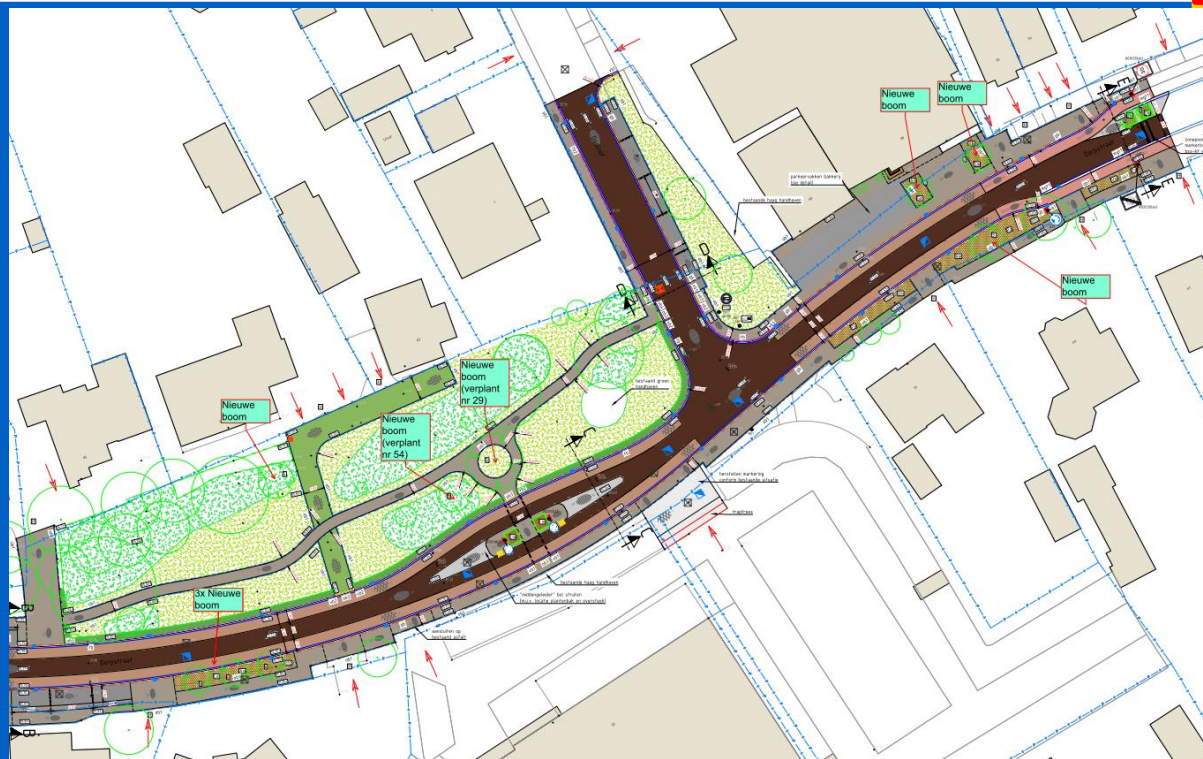

Groen



Gemeente Bergeijk



Groen




Gemeente Bergeijk



Verlichting




Gemeente Bergeijk

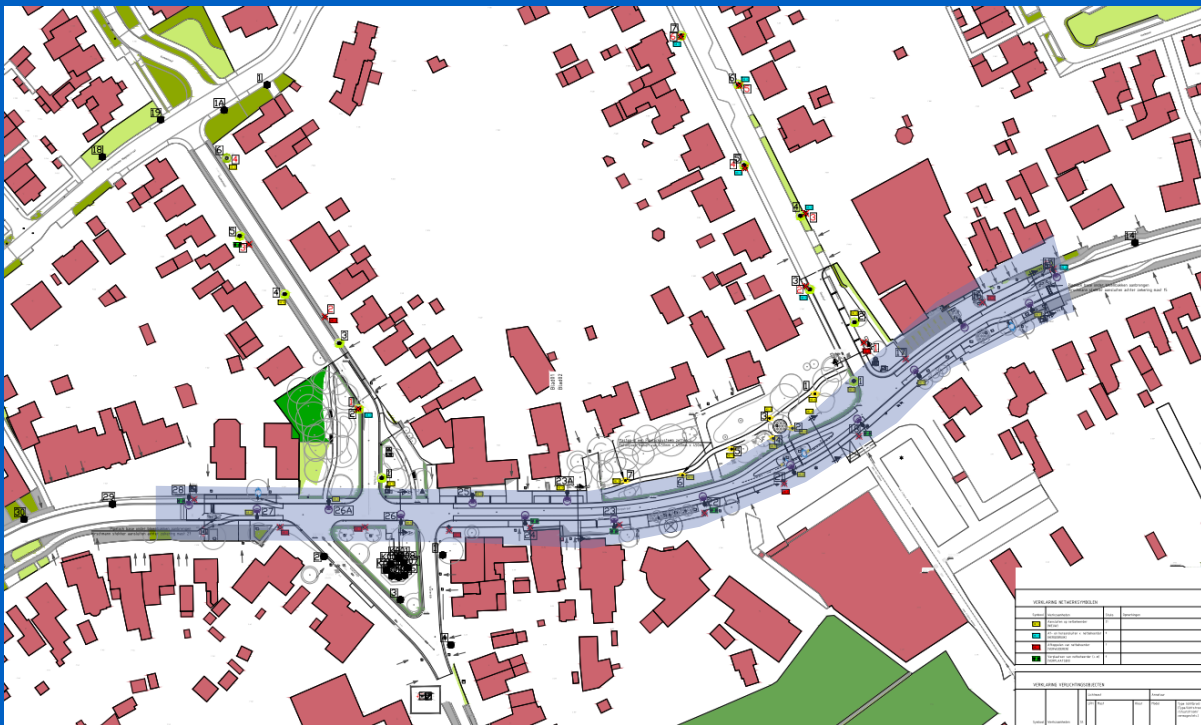

Verlichting




Gemeente Bergeijk

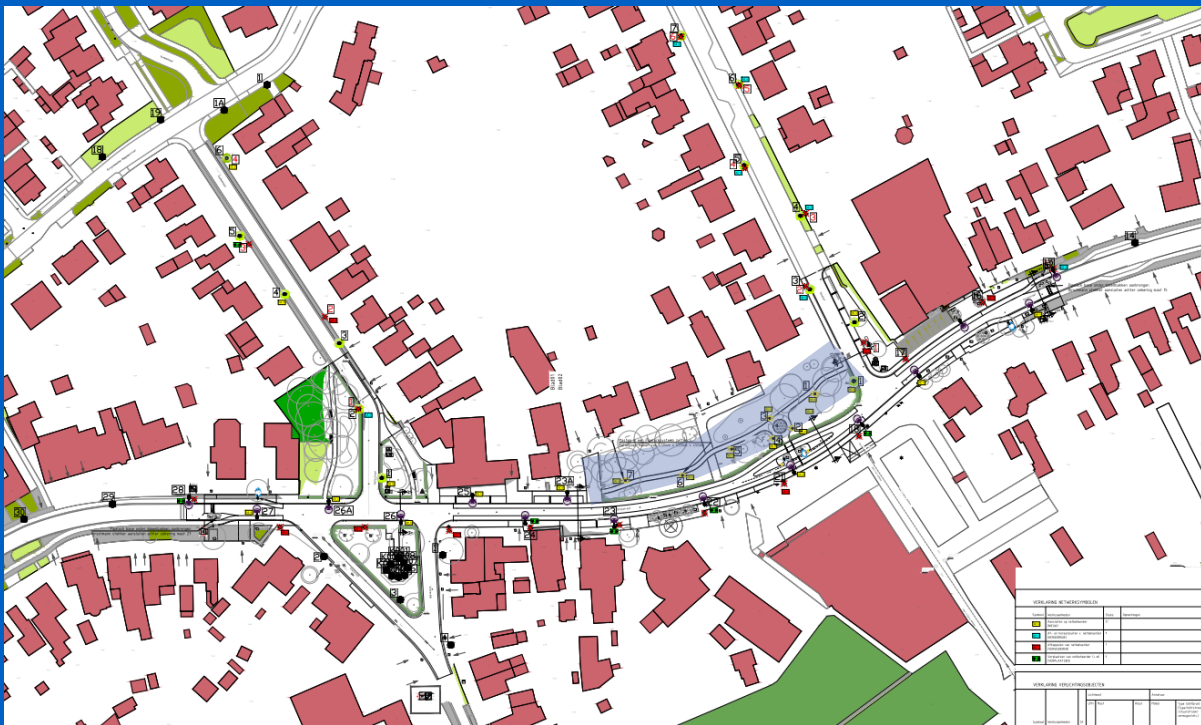

Verlichting



Gemeente Bergeijk

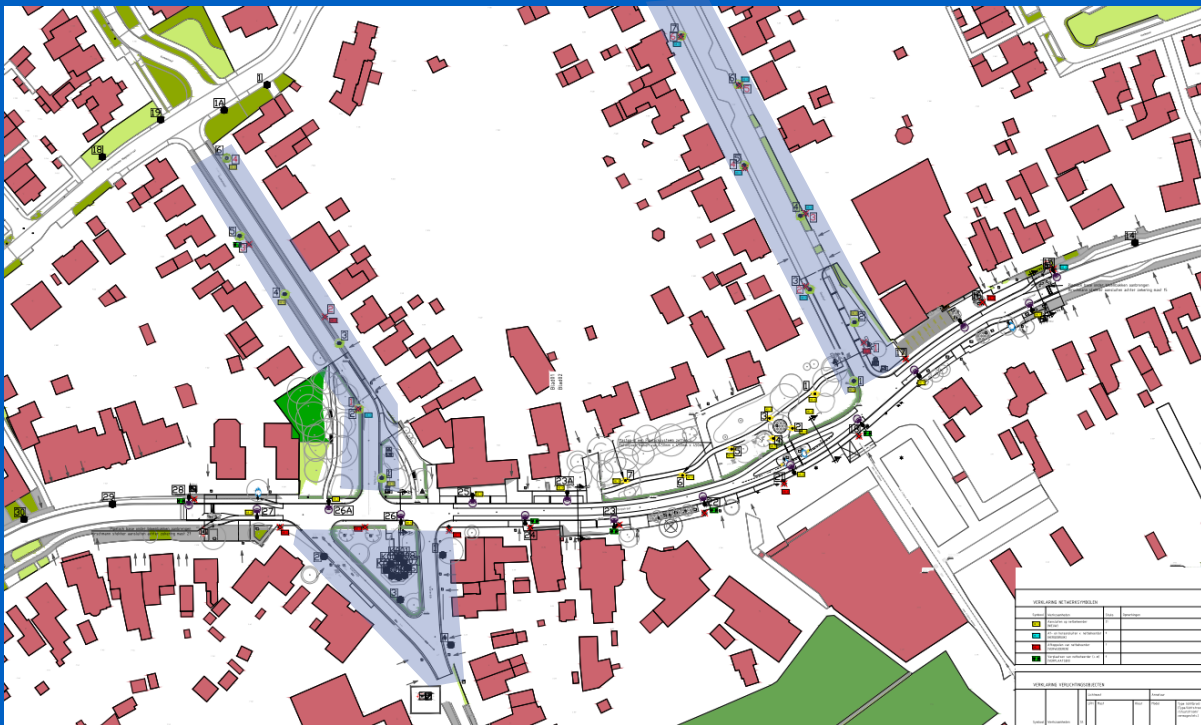


Nuts werkzaamheden



Gemeente Bergeijk



Vervangen
waterleiding
door
Brabant Water

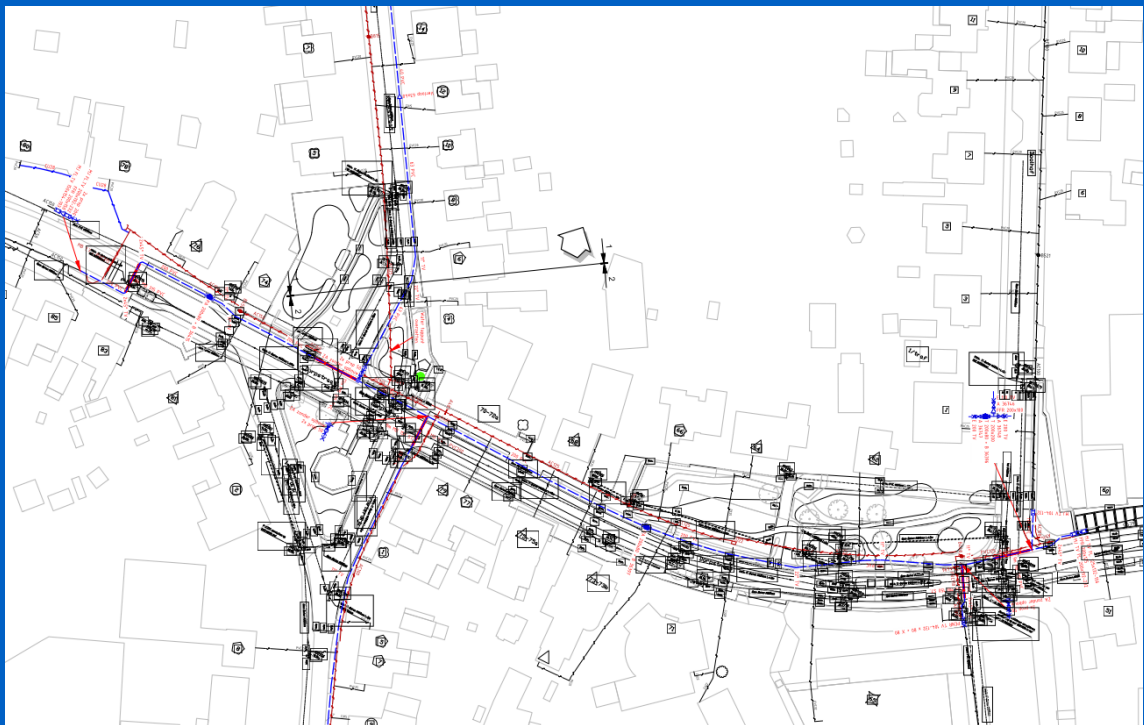

Aanleg apart hemelwater stelsel



Gemeente Bergeijk

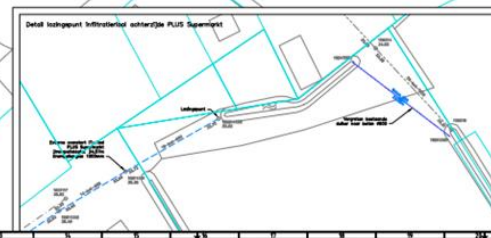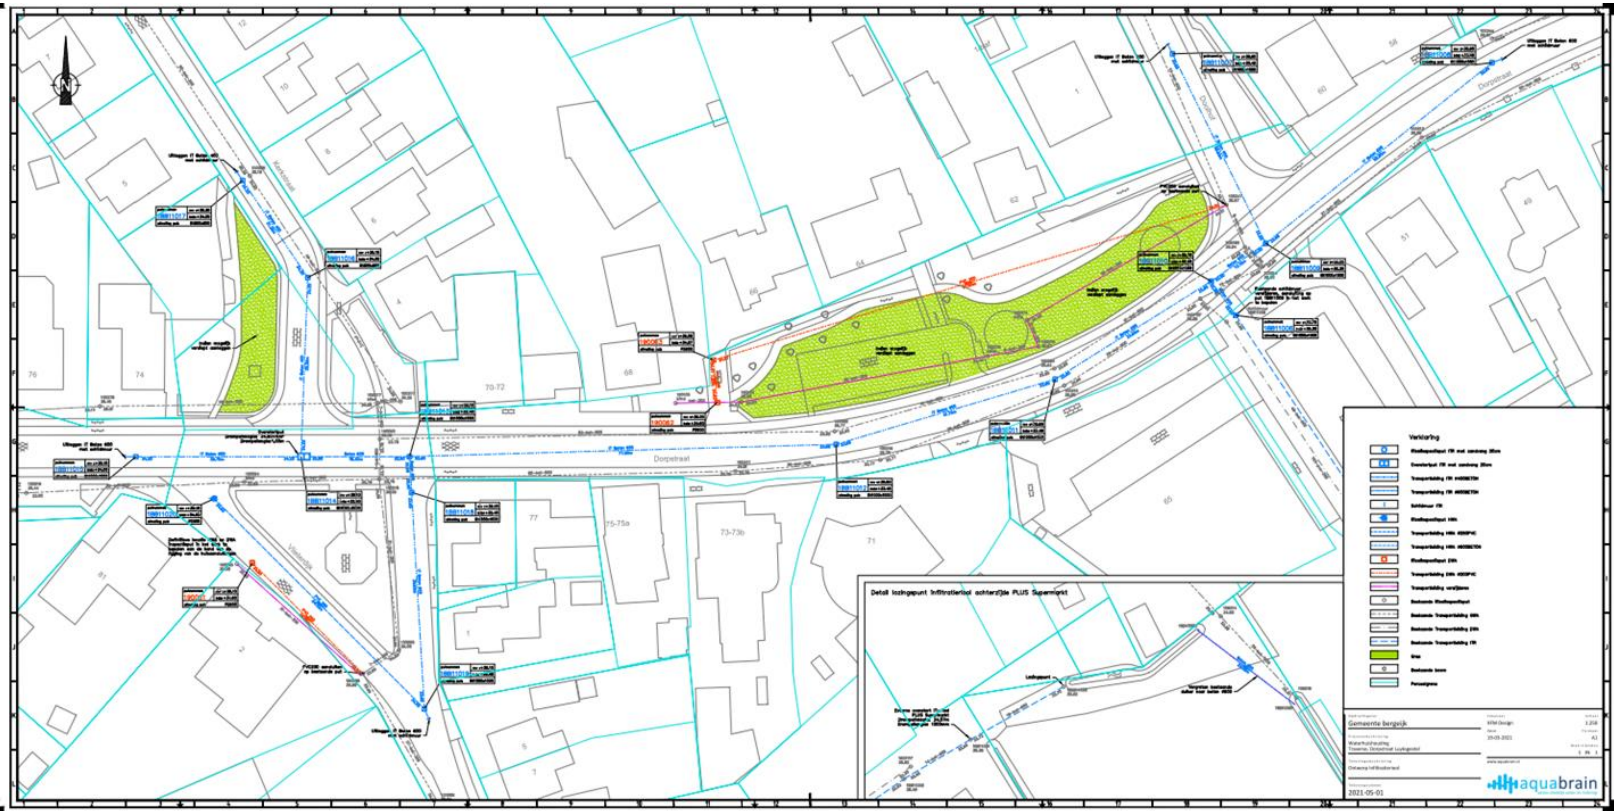

Verklaring

	Roofafvoer (Ø met verdere afvoer)
	Overloop (Ø met verdere afvoer)
	Verloopput (Ø 400/300)
	Verloopput (Ø 400/250)
	Afvoerput (Ø 400)
	Verloopput (Ø 400/200)
	Verloopput (Ø 400/150)
	Roofafvoer (Ø 400)
	Verloopput (Ø 400/100)
	Verloopput (Ø 400/50)
	Afvoerput (Ø 400)
	Afvoerput (Ø 200)
	Afvoerput (Ø 150)
	Weg
	Verloopput

Gemeente Bergeijk
 Projectnummer: 1404-0001
 Tekeningsnummer: 1404-0001-01
 Tekenaar: M. van der Meulen
 Controleur: M. van der Meulen
 Datum: 14-05-2014
 Schaal: 1:1000
 Website: www.bergeijk.nl
 Haquabrain

Herinrichting biedt kansen



Gemeente Bergeijk

MAAR:

Afkoppelen openbaar gebied is onvoldoende

Ontvlechten/afkoppelen hemelwater op particulier terrein noodzakelijk

Voorkeur voor bergen op eigen terrein, dan afvoeren



Stimuleringsregeling afkoppelen



Gemeente Bergeijk

BERGEIJKHEER *Stimuleringsregeling afkoppelen*

achterzijde huis

voorzijde huis

bijgebouw



1

Afkoppelen en bergen op het eigen perceel:
€ 8,- per m2 dakoppervlak
Voorzijde minimale bergingseis van
60 mm/m2 dakoppervlak

2

Aansluiten op gemeentelijk
hemelwaterriool:
€ 4,- per m2 dakoppervlak

3

Afkoppelen bijgebouw:
€ 2,- per m2 dakoppervlak

Proces stimuleringsregeling afkoppelen bij herinrichting




Voorwaarden regeling:

- U bent eigenaar van het dakoppervlak waar u de stimuleringsbijdrage voor aanvraagt
- Een huurder kan ook een stimuleringsbijdrage aanvragen, wel dient deze dan een schriftelijke goedkeuring van de eigenaar te overleggen
- De regeling geldt alleen voor bestaande dakoppervlakken, nieuwbouw vanaf 1 januari 2020 komt niet in aanmerking voor deze regeling
- Het aantal m² van terrassen of andere verhardingen telt niet mee
- Indien mogelijk kan aangesloten worden op het hemelwaterriool van de gemeente
- Afkoppelen mag geen negatief effect hebben op de omgeving en geen (water)overlast bij anderen veroorzaken
- Na afkoppelen mag u de regenpijpen niet meer op het vuilwaterriool aankoppelen
- U kunt alleen deelnemen aan de stimuleringsregeling bij een herinrichtingsproject van de gemeente
- Tijdens het herinrichtingsproject kunt u per adres eenmalig deelnemen aan de stimuleringsregeling
- Voor de nacontrole zijn foto's van de uitgevoerde werkzaamheden noodzakelijk
- U verleent toegang aan de gemeente om de werkzaamheden te kunnen controleren

Anmelden voor stimuleringsregeling kan via www.bergeijk.nl/afkoppelen


Afkoppelen - Bergen

- € 8,00 / m² dakopp. woonhuis bergen eigen terrein
- € 2,00 / m² dakopp. bijgebouw-bedrijfsgebouw bergen eigen terrein

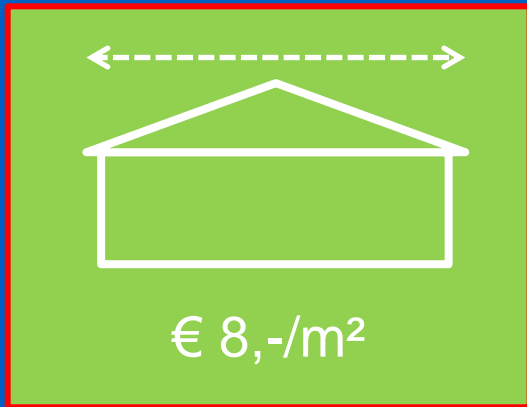

Afkoppelen - Afvoeren

- € 4,00 / m² dakopp. woonhuis afvoeren gemeentelijk hemelwaterriool

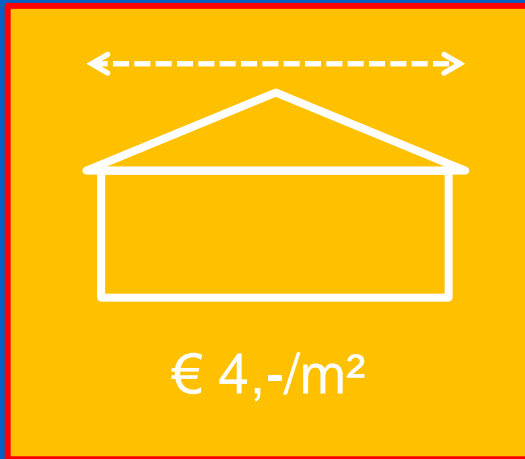

Stimuleringsregeling afkoppelen



Gemeente Bergeijk

bergeijk.nl/stimuleringsregeling www.bergeijk.nl/stimuleringsregeling

Inwoners | Ondernemers | Toeristen | Bestuur en organisatie | Contact

- > Afkoppelen mag geen negatief effect hebben op de omgeving en geen (water)overlast bij anderen veroorzaken
- > Na afkoppelen mag u de regenpijpen niet meer op het vuilwaterriool aankoppelen
- > Je kunt alleen deelnemen aan de stimuleringsregeling bij een herinrichtingsproject van de gemeente
- > Tijdens het herinrichtingsproject kun je per adres eenmalig deelnemen aan de stimuleringsregeling
- > Voor de nacontrole zijn foto's van de uitgevoerde werkzaamheden noodzakelijk
- > Je verleent toegang tot het controleren van de werkzaamheden

Aanmelden interesse stimuleringsregeling afkoppelen hemelwater bij herinrichting

Contrast verhogen
0
Tekst vergroten
AA

Adres

Gemeentehuis Bergeijk
Burg. Magneestraat 1 | 5571 HB
Postbus 10.000 | 5570 GA Bergeijk

Contact

E-mail: info@bergeijk.nl
Telefoon: +31 (0)497-551455

Praat mee op social media!



Wordt u gebeld door (088) 497... of (088) 498...? Dan

Stimuleringsregeling afkoppelen



Gemeente Bergeijk

[← Formulier afsluiten](#) [↻ Formulier opnieuw starten](#)

Interesse stimuleringsregeling afkoppelen hemelwater, aanmelden

Voortgang

40%

Interesse afkoppelen hemelwater

Let op: velden met een * zijn verplicht

Heeft interesse hemelwater af te koppelen in het project: *

Traverse Luykgestel

[← Vorige stap](#)


[Volgende stap >](#)

Bezoek + Technisch Advies



Gemeente Bergeijk

NEN 3215:2002

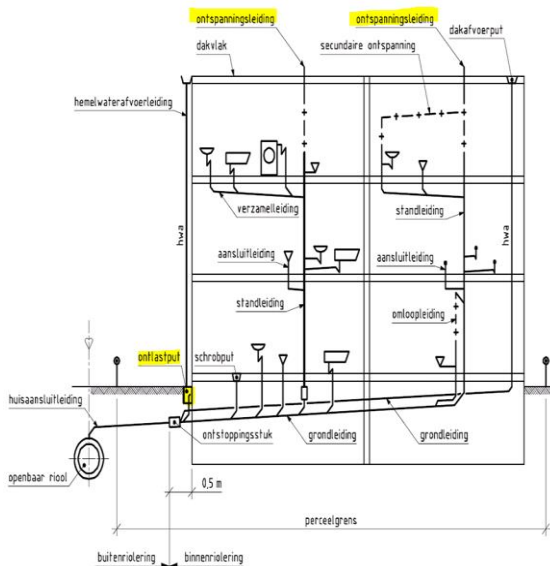

EXACTE OPMETING DAKOPPERVLAK HORIZONTALE GEMETEN

Woonhuis

$$13,77 \times 18,79 = 258,74$$

Garage

$$8,47 \times 18,98 = 160,76$$

Tuinhuis

$$10,24 \times 5,56 = 56,93$$

$$476,43 \times € 8,00 = € 3811,44$$

Bankrek.

Benodigt,

- Rood kalk \varnothing 125 2 bochten 45°
1 mtr buis.
- Vuilwater riool achterzijde woonhuis aansluiten
 \varnothing 125 2 bochten 45°
2 mtr buis.
1 ontstoppingsstuk NWT
- Voorquelaansluiting \varnothing 125
 - 2x Takel 45°
 - 2x aansluitmof.
 - 1x ontstoppingsstuk
 - 2x Boek 45°
 - 1x Verloop 125-160
- normaal voorquiel \varnothing 160 200 mtr PVP
4x Boek 45°
8x ontstoppings stuk



De binnenriolering moet door een ontspanningsleiding in open verbinding staan met de buitenlucht.

Aan de slag



Gemeente Bergeijk



Samen Doen!

Levendig, Duurzaam, Betrokken

BERGEIJKHEER

Eindcontrole



Gemeente Bergeijk

RAinfra
advies- & ingenieursbureau

**BEVESTIGING AFKOPPELEN HEMELWATER
PROJECT NATTE VOETEN WEEBOSCH**

Datum

Gegevens deelnemer

Naam

Adres

Telefoonnummer

Rekeningnummer

Gegevens afkoppelen

Afgekoppeld

Methode

Aantal m2 dakoppervlak

Toelichting

Overeengekomen subsidie

Bijlagen

Verklaring

Bewoner/eigenaar verklaart hierbij bovengenoemde hemelwaters/voeleringen te hebben losgekoppeld (dan wel los hebben laten koppelen) van het vuilwaterloot. Bewoner/eigenaar verklaart garant te staan voor een juiste afkoppeling. Bewoner/eigenaar draagt zorg voor het deugdelijk handhaven van deze situatie en verklaart hierbij akkoord te gaan met het bovengenoemde subsidiebedrag.

Handtekening bewoner/eigenaar

Handtekening opsteller RA Infra



RAinfra
advies- & ingenieursbureau

RA infra BV, Den Dries 4
Postbus 288 5550 AG
Valkenswaard
Tel.nr.: 040-2076163
Fax.nr.: 040-2076164

Opdrachtgever: Gemeente Bergeijk

Project: Natte voeten Weehsrch



Nr.: 120621
van

Tekeningnr.:
12062.1-WBS-A

Vorkant huis afkoppeling goot van riool naar aansluiting drainageslang naar voren.



afkoppeling riool achterkant huis/hoek berging



Afkoppeling rioolhoek garage +aansluiting hoek huis/berging naar achteren in de tuin

Samen Doen!

Levendig, Duurzaam, Betrokken

BERGEIJKHEER



UITVOERING



Gemeente Bergeijk



GRONDWERKEN



INFRAWERKEN



RIOLERINGSWERKEN



WEGENBOUW

J. Van Uijthoven & Zn. B.V.

- Werkzaamheden
- Fasering en planning
- Bereikbaarheid / omleiding
- Communicatie




WERKZAAMHEDEN



- **Opbreken (JvU)**
- **Kabels & Leidingen (Hurkmans)**
- **Riolering (JvU)**
- **Funderingswerkzaamheden (JvU)**
- **Bestratingswerkzaamheden (JvU)**
- **Groeiplaatsverbetering en beplanting(JvU)**



FASERING & PLANNING

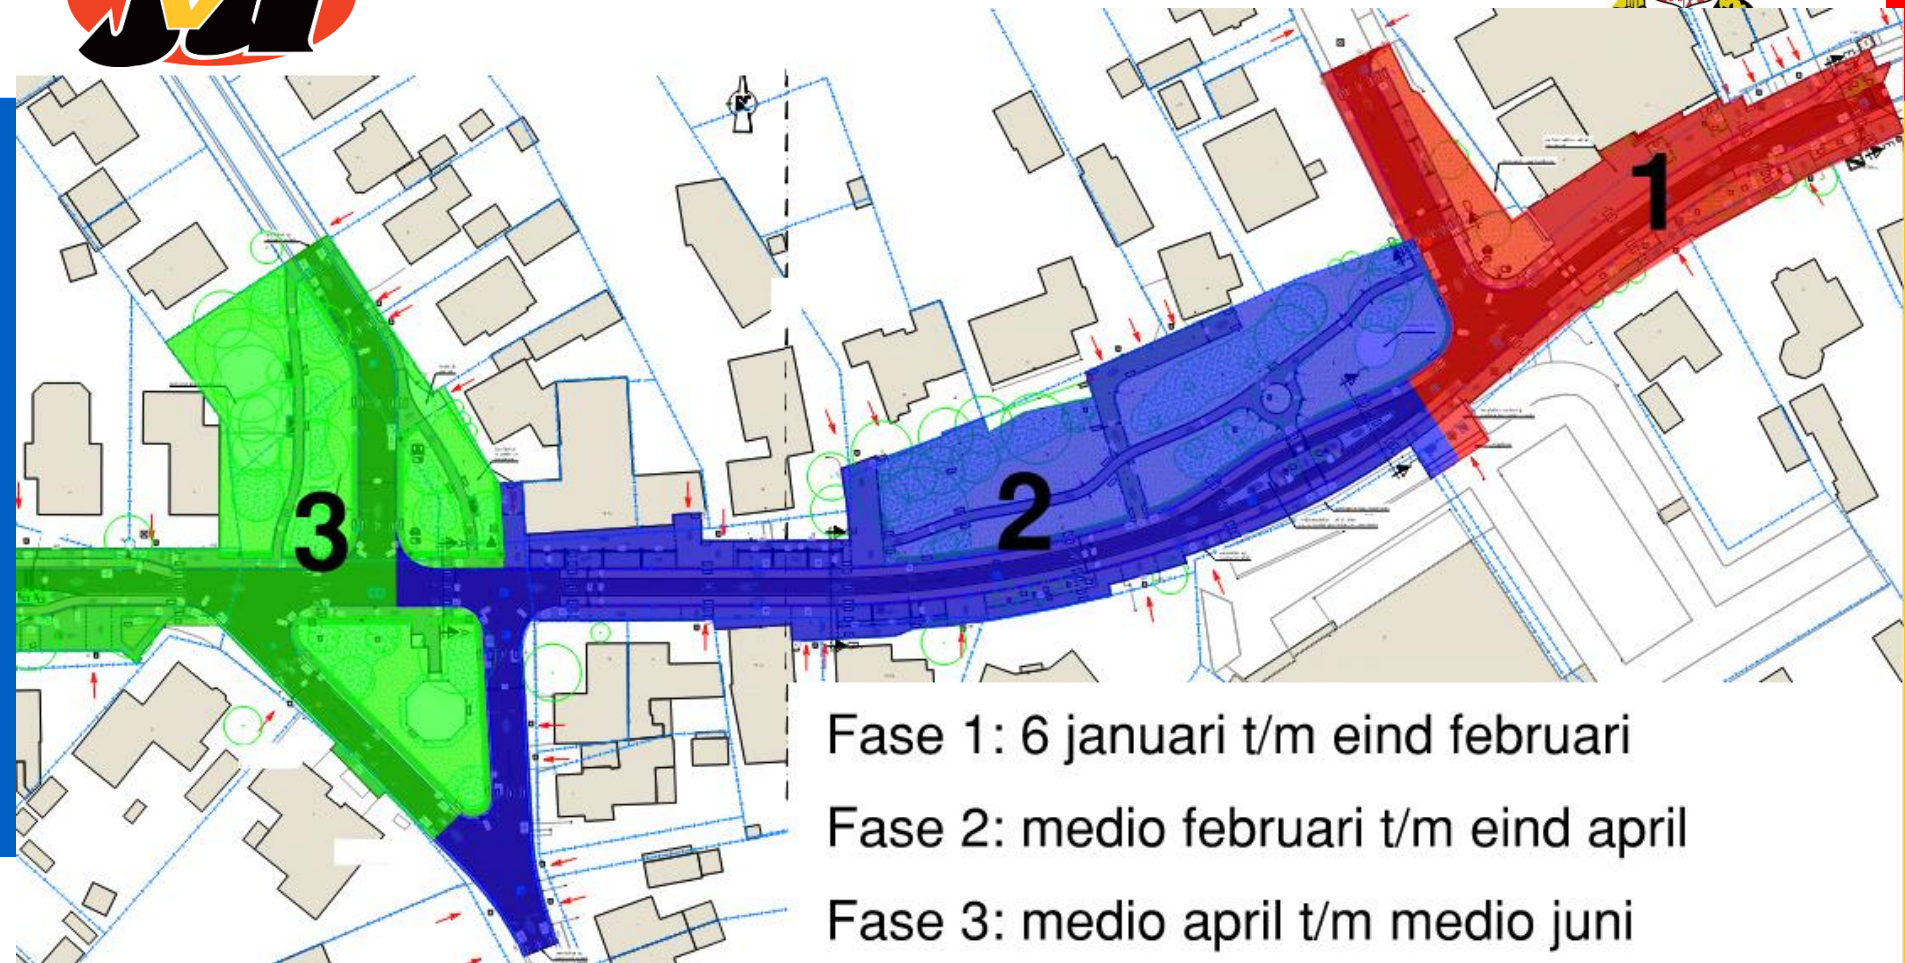

Fase 1: 6 januari t/m eind februari

Fase 2: medio februari t/m eind april


Fase 3: medio april t/m medio juni



VERKEERSMAATREGELEN FASE 1



Gemeente Bergeijk

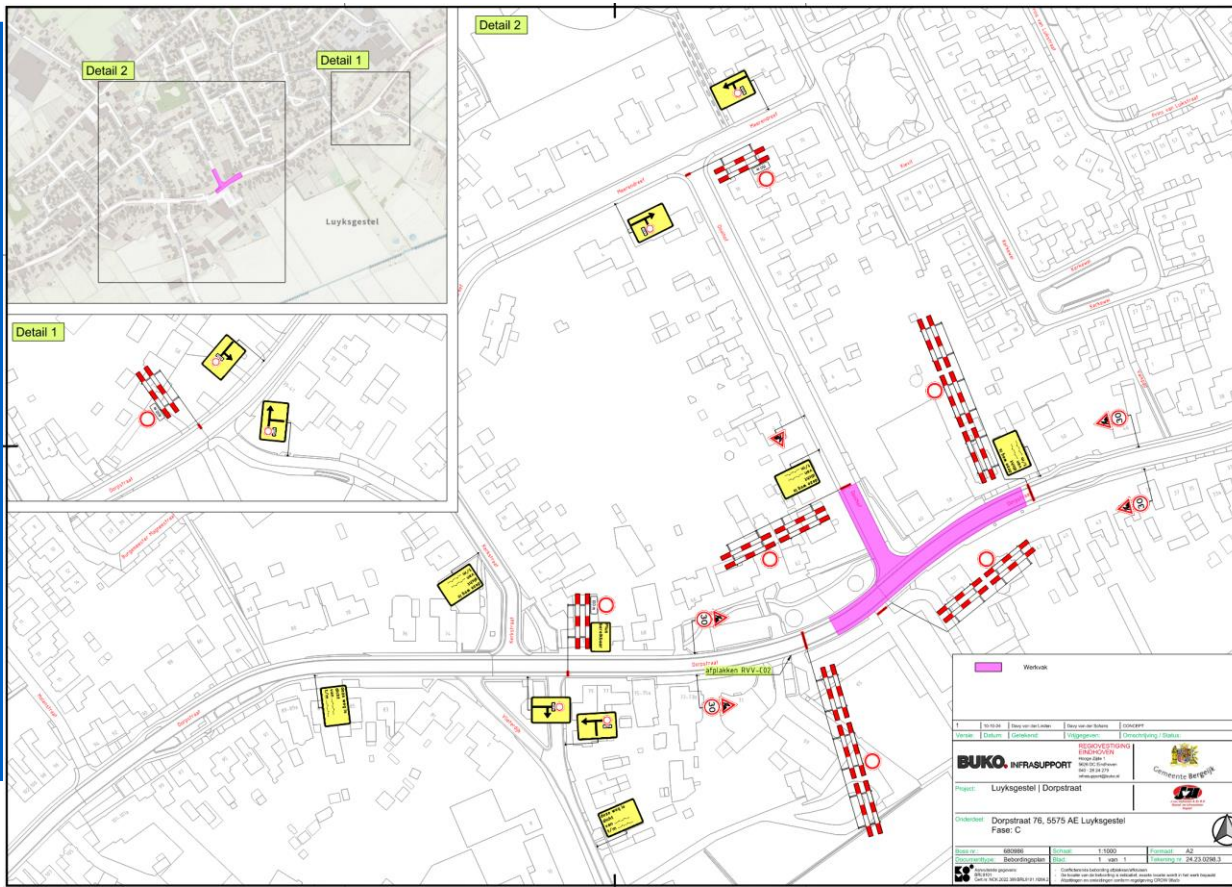




VERKEERSMAATREGELEN FASE 2



Gemeente Bergeijk

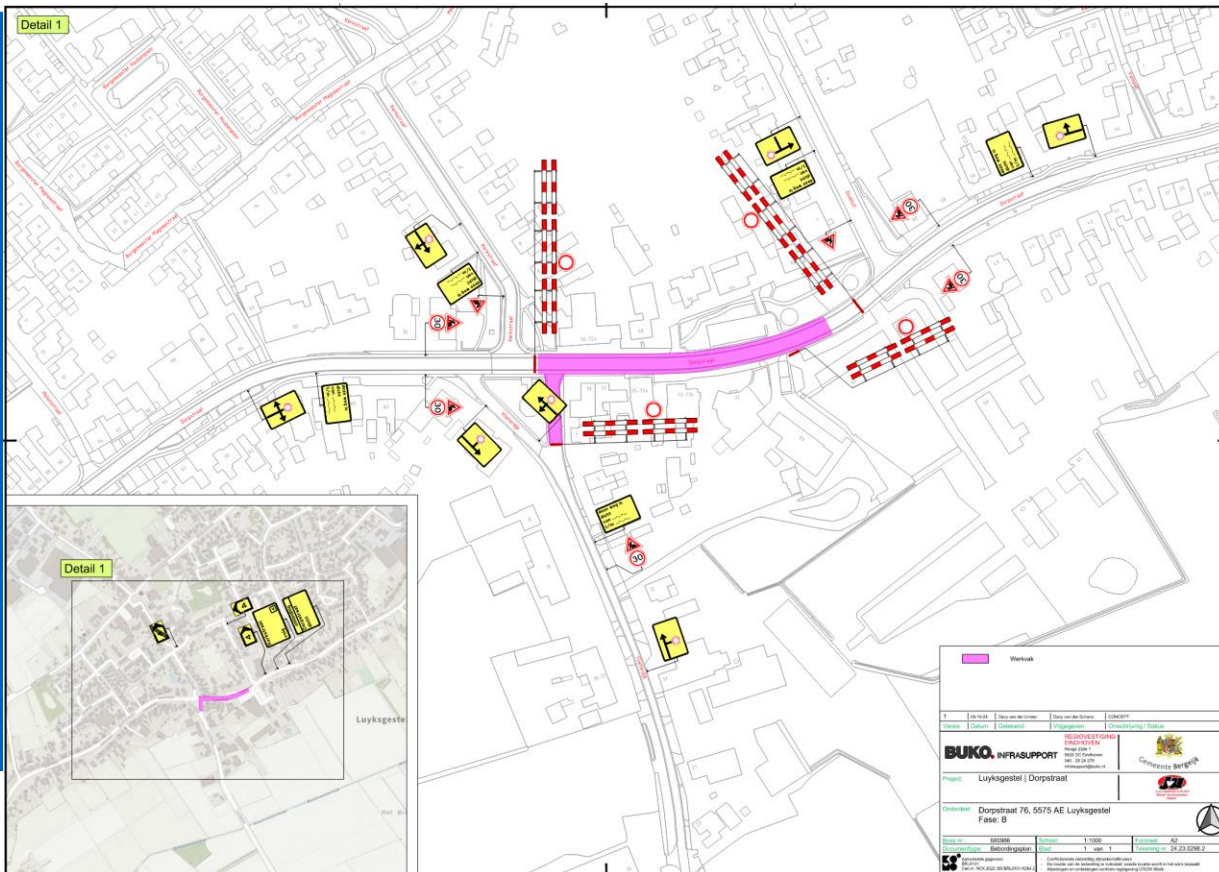




VERKEERSMAATREGELEN FASE 3






Gemeente Bergeijk

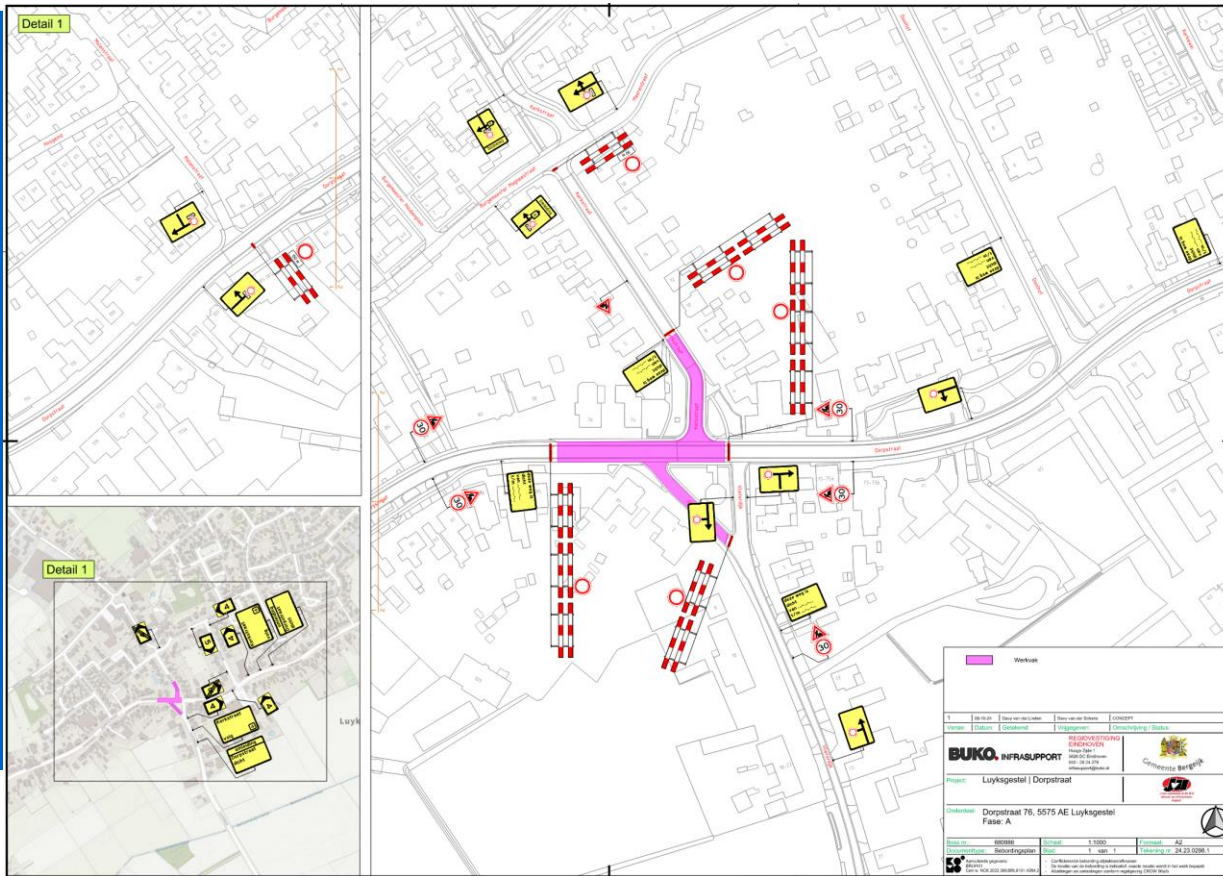



OMLEIDINGEN

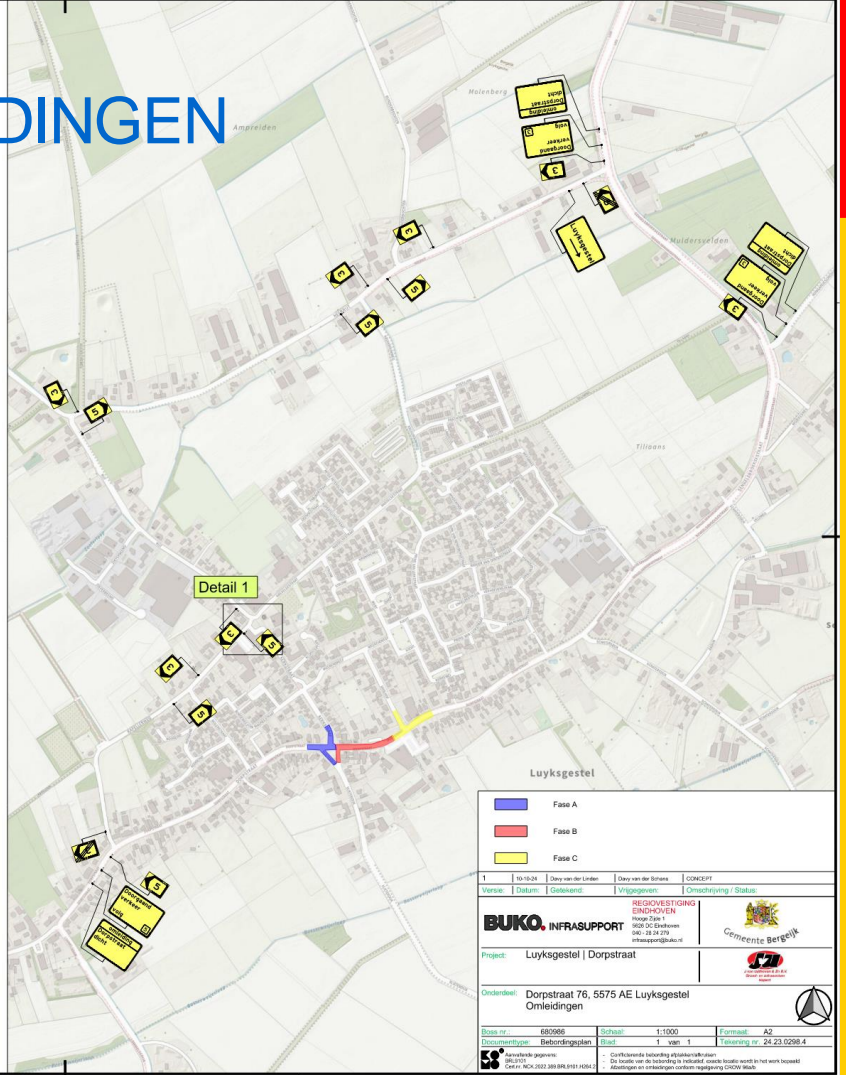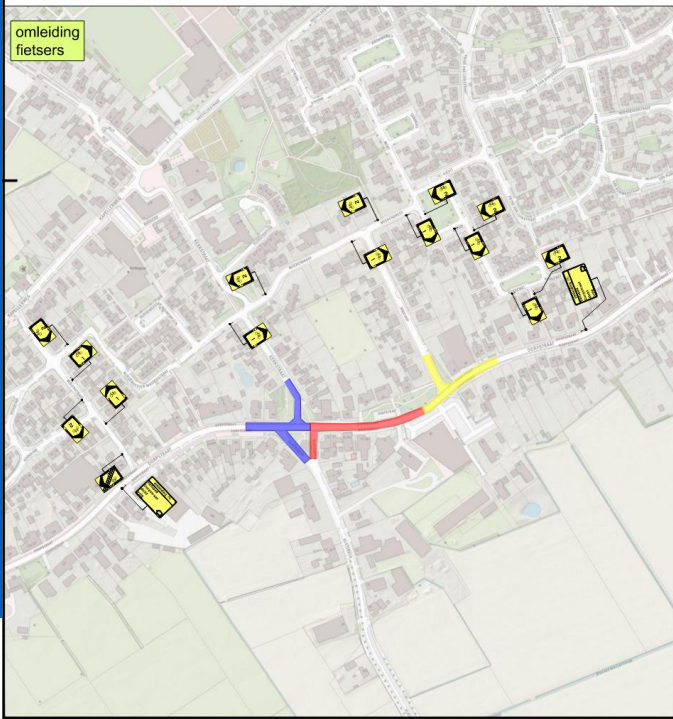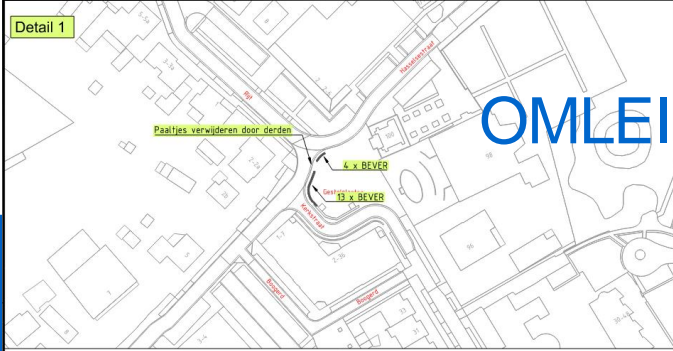



COMMUNICATIE



- Bewonersbrieven – bij wijzigingen planning/fasering
- Vragen / klachten / hulp nodig → Bel uitvoerder of aanspreken buitenmedewerkers



COMMUNICATIE



Reinoud van der Pluijm
Projectleider
Tel. 06-5393 7360

Hans Mollen
Uitvoerder
Tel. 06-5112 9734

Leon Engels (RA+)
Toezichthouder namens gemeente
Tel. 06-8206 8829

Geert Bullens
Directievoerder gemeente
Tel: 088-497 0216



COMMUNICATIE



www.bergeijk.nl/traverse-luyksgestel

www.facebook.com/bergeijkwerktaandeweg

VRAGEN?



Gemeente Bergeijk

