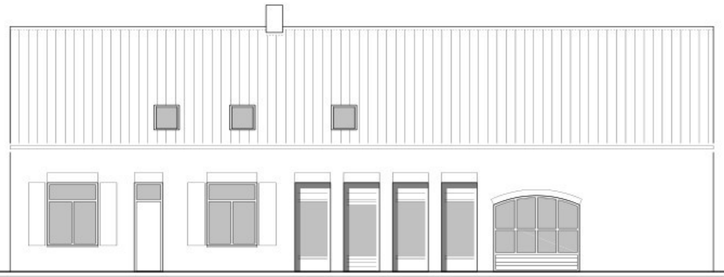

VOORGEVEL

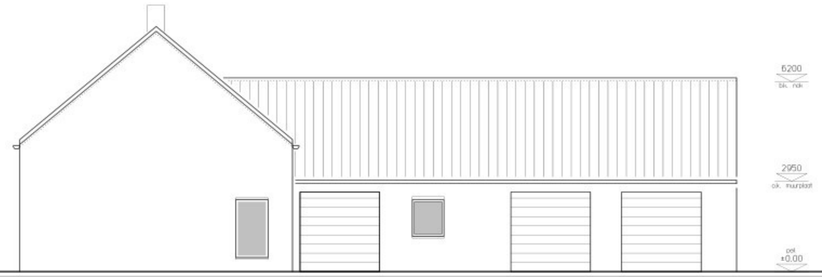

LINKER ZIJGEVEL

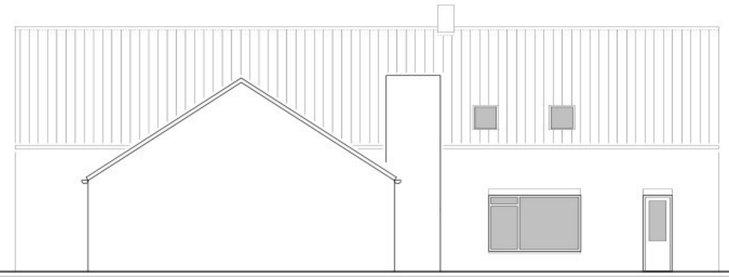

ACHTERGEVEL

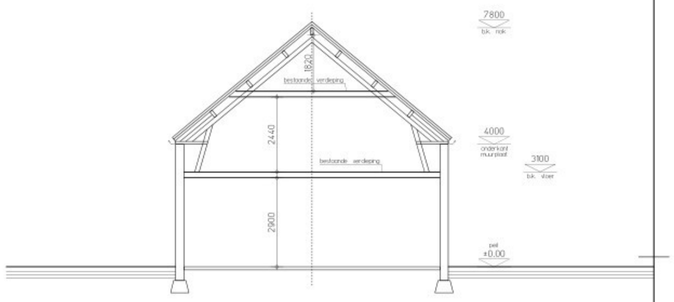

DOORSNEDE HOOFDGEBOUW

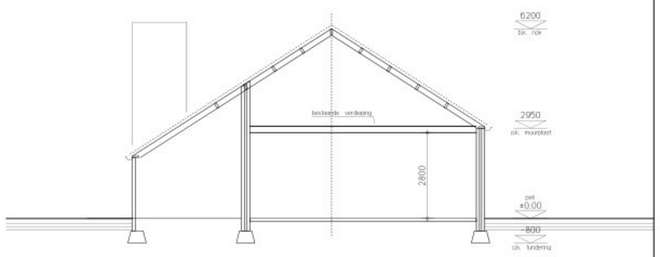

DOORSNEDE AANBOUW

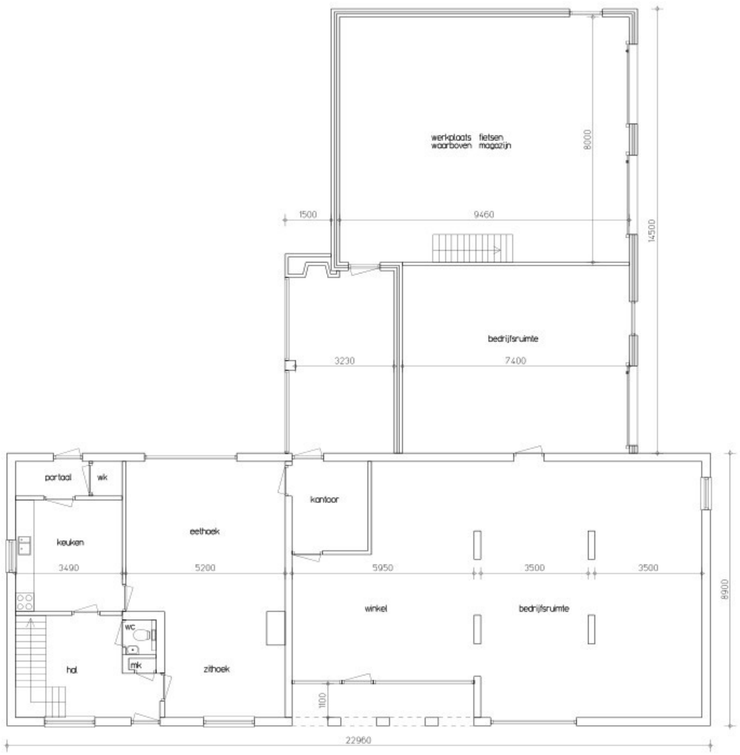

BEGANE GROND

VERDIEPING

MATEN IN HET WERK TE CONTROLEREN!!

Bestaande situatie:
Gevels, Doorsnede en Plattegronden

plan voor het realiseren van een splitsing
van een bedrijfswoning naar 2 woningen
aan de Dorpstraat 34 te Luyksgestel

In het kader van de AVG vermelden wij geen gegevens
van onze opdrachtgevers op tekeningen

werknr: **18-2476**
blad: **001.**

formaat: A1
schaal: 1:100
datum: 16.09.2025
laatst.wijz: 17.09.2025
tekenaar:

buro sengers ARCHITECTEN

info@burosengers.nl – www.burosengers.nl – +31 (0)497-573204
Elskensakker 2 – 5571 SK Bergeijk – KvK Eindhoven: 17065336