

OPPERVLAKTE BEBOUWING

OMSCHRIJVING	OPPERVLAKTE
bestaand dakoppervlakte	5049 m ²
toename/afname dakoppervlakte	34 m ² +
dakoppervlakte totaal	5083 m ²

OPPERVLAKTE ERFFERHARDING

OMSCHRIJVING	OPPERVLAKTE
bestaande erfverharding	2572 m ²
toename/afname erfverharding	23 m ² +
erfverharding totaal	2595 m ²

(incl. sleufsloot/kuilplaten en meestbassins/zakken)


SYSTEMNUMMERS

STAL NR.	CG / BNL NUMMER	SOORT IJZEREN
1	BWL 2007.02.V1	Vleesverikers
3	BWL 2010.02.V2	Vleesverikers

MOTOREN E.D.


NR.	OMSCHRIJVING	CAPACITEIT
1	voermachine	3,00 kw
2	elec. handgereedschap	9,00 kw
3	cv ketel 1X	24,00 kw
4	cv ketel 2X	45,00 kw
5	cv ketel 1X	35,00 kw
6	grondwater put	1 stuks
7	grondwater put	4,00 kw
8	bestrijdingsmiddelen en medicijnkast	50 kg/50 kg
9	compressor	1,00 kw
10	voersilo 10t	2,50 kw
11	voersilo 10t	1,00 kw
12	voersilo 2x	8 ton
13	voersilo 2x	20 ton
14	voersilo 2x	9,50 kw
15	grondwaterpomp	3,50 kw
16	grondwaterpomp	2,00 kw
17	diestebron	24,0 ton
18	voersilo 3x	1,00 m3
19	spinnende draad	1,00 m3
20	circulatiepomp	2,20 kw
21	circulatiepomp	2,20 kw
22	circulatiepomp	2,20 kw

- symbol voor motor
- ventilator 450 mm
- ventilator 630 mm
- ventilator 800 mm
- mestventilator
- zelfsluitende deur 60 min. brandwerend
- zelfsluitende deur 60 min. brandwerend
- erfverharding
- ▨ betonrooster
- ▨ droogpoesbluuser m.v.v.
- ▨ de inhoud in kg
- ▨ brandhaasel 25 meter met kwe-heur
- ▨ slang doorlaat 3/4 inch

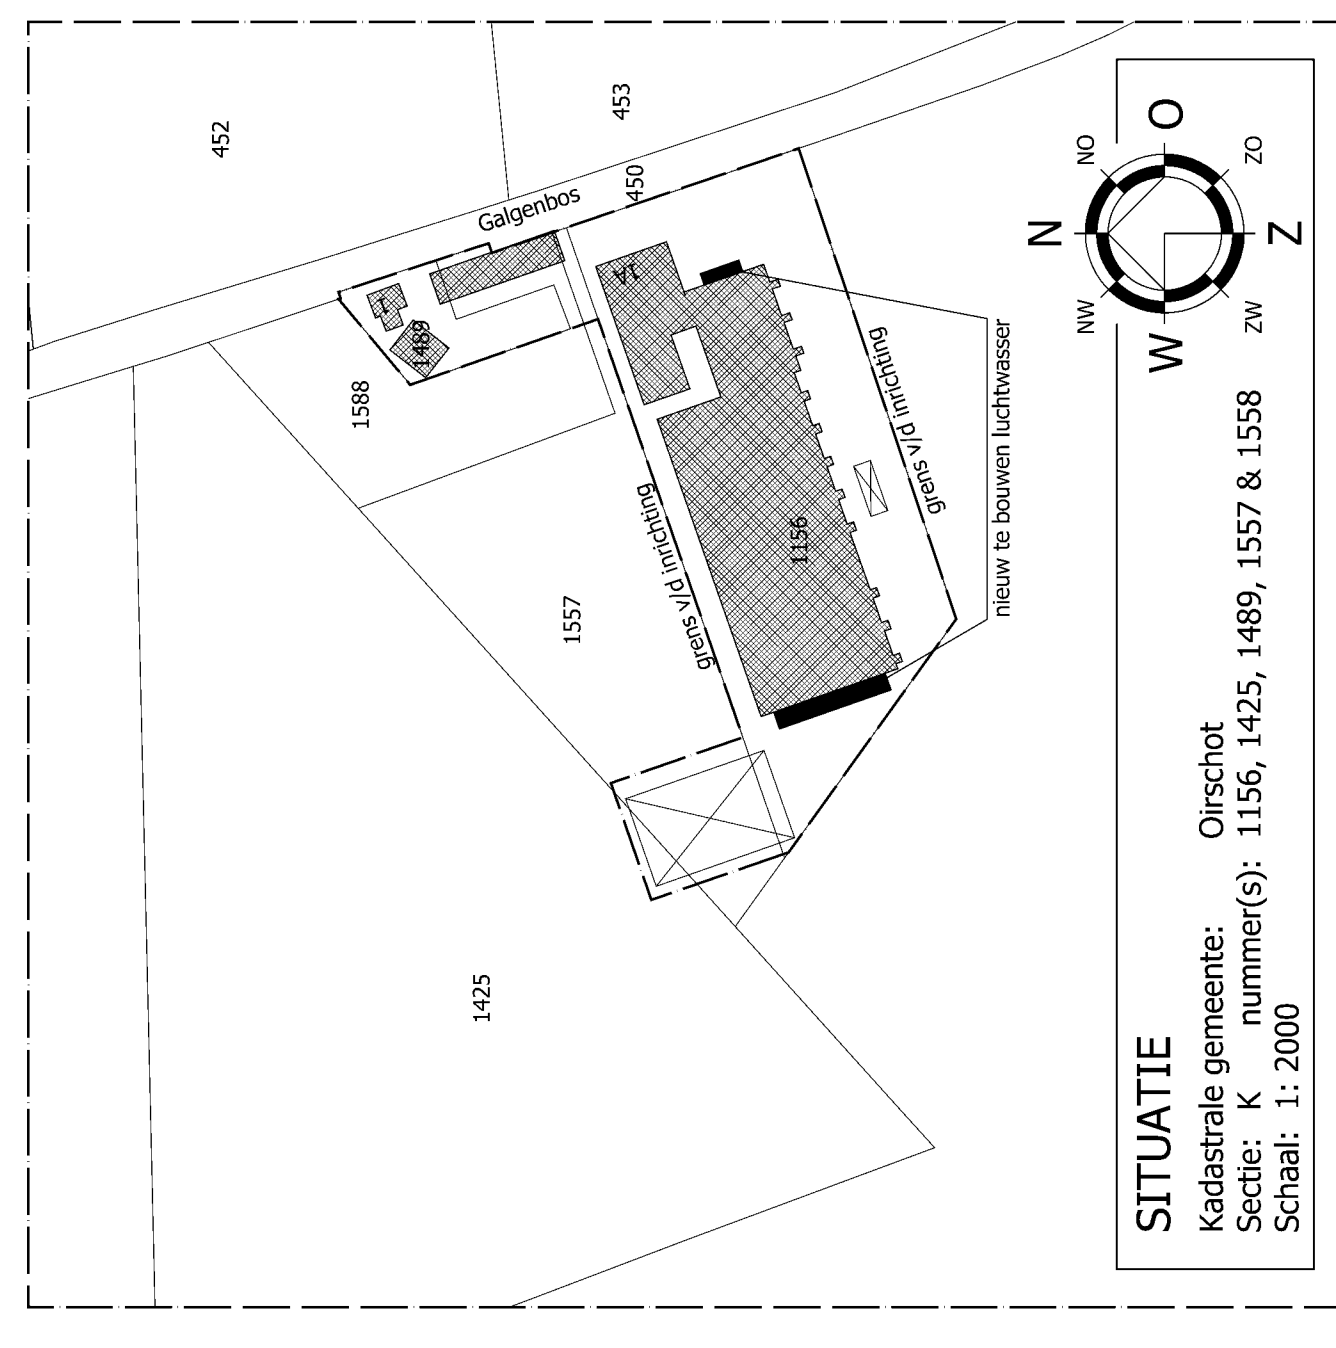


SITUATIE
 Kadaster gemeente: Orschot
 kadastrale nummer(s): 1156, 1425, 1489, 1557 & 1558
 Schaal: 1:2000

PROJECT		VERVOLGNUMMER	
PROJECT	99168-015	VERVOLGNUMMER	22-10-2014
TEKENAAR	1:200	BLAD	1-02
TREKING	Natuurbeschermingswetvergunning	DATUM	04-04-2013
OPDRACHTGEVER	Agrarisch bedrijf aan de Galgenbos 1a te Orschot		

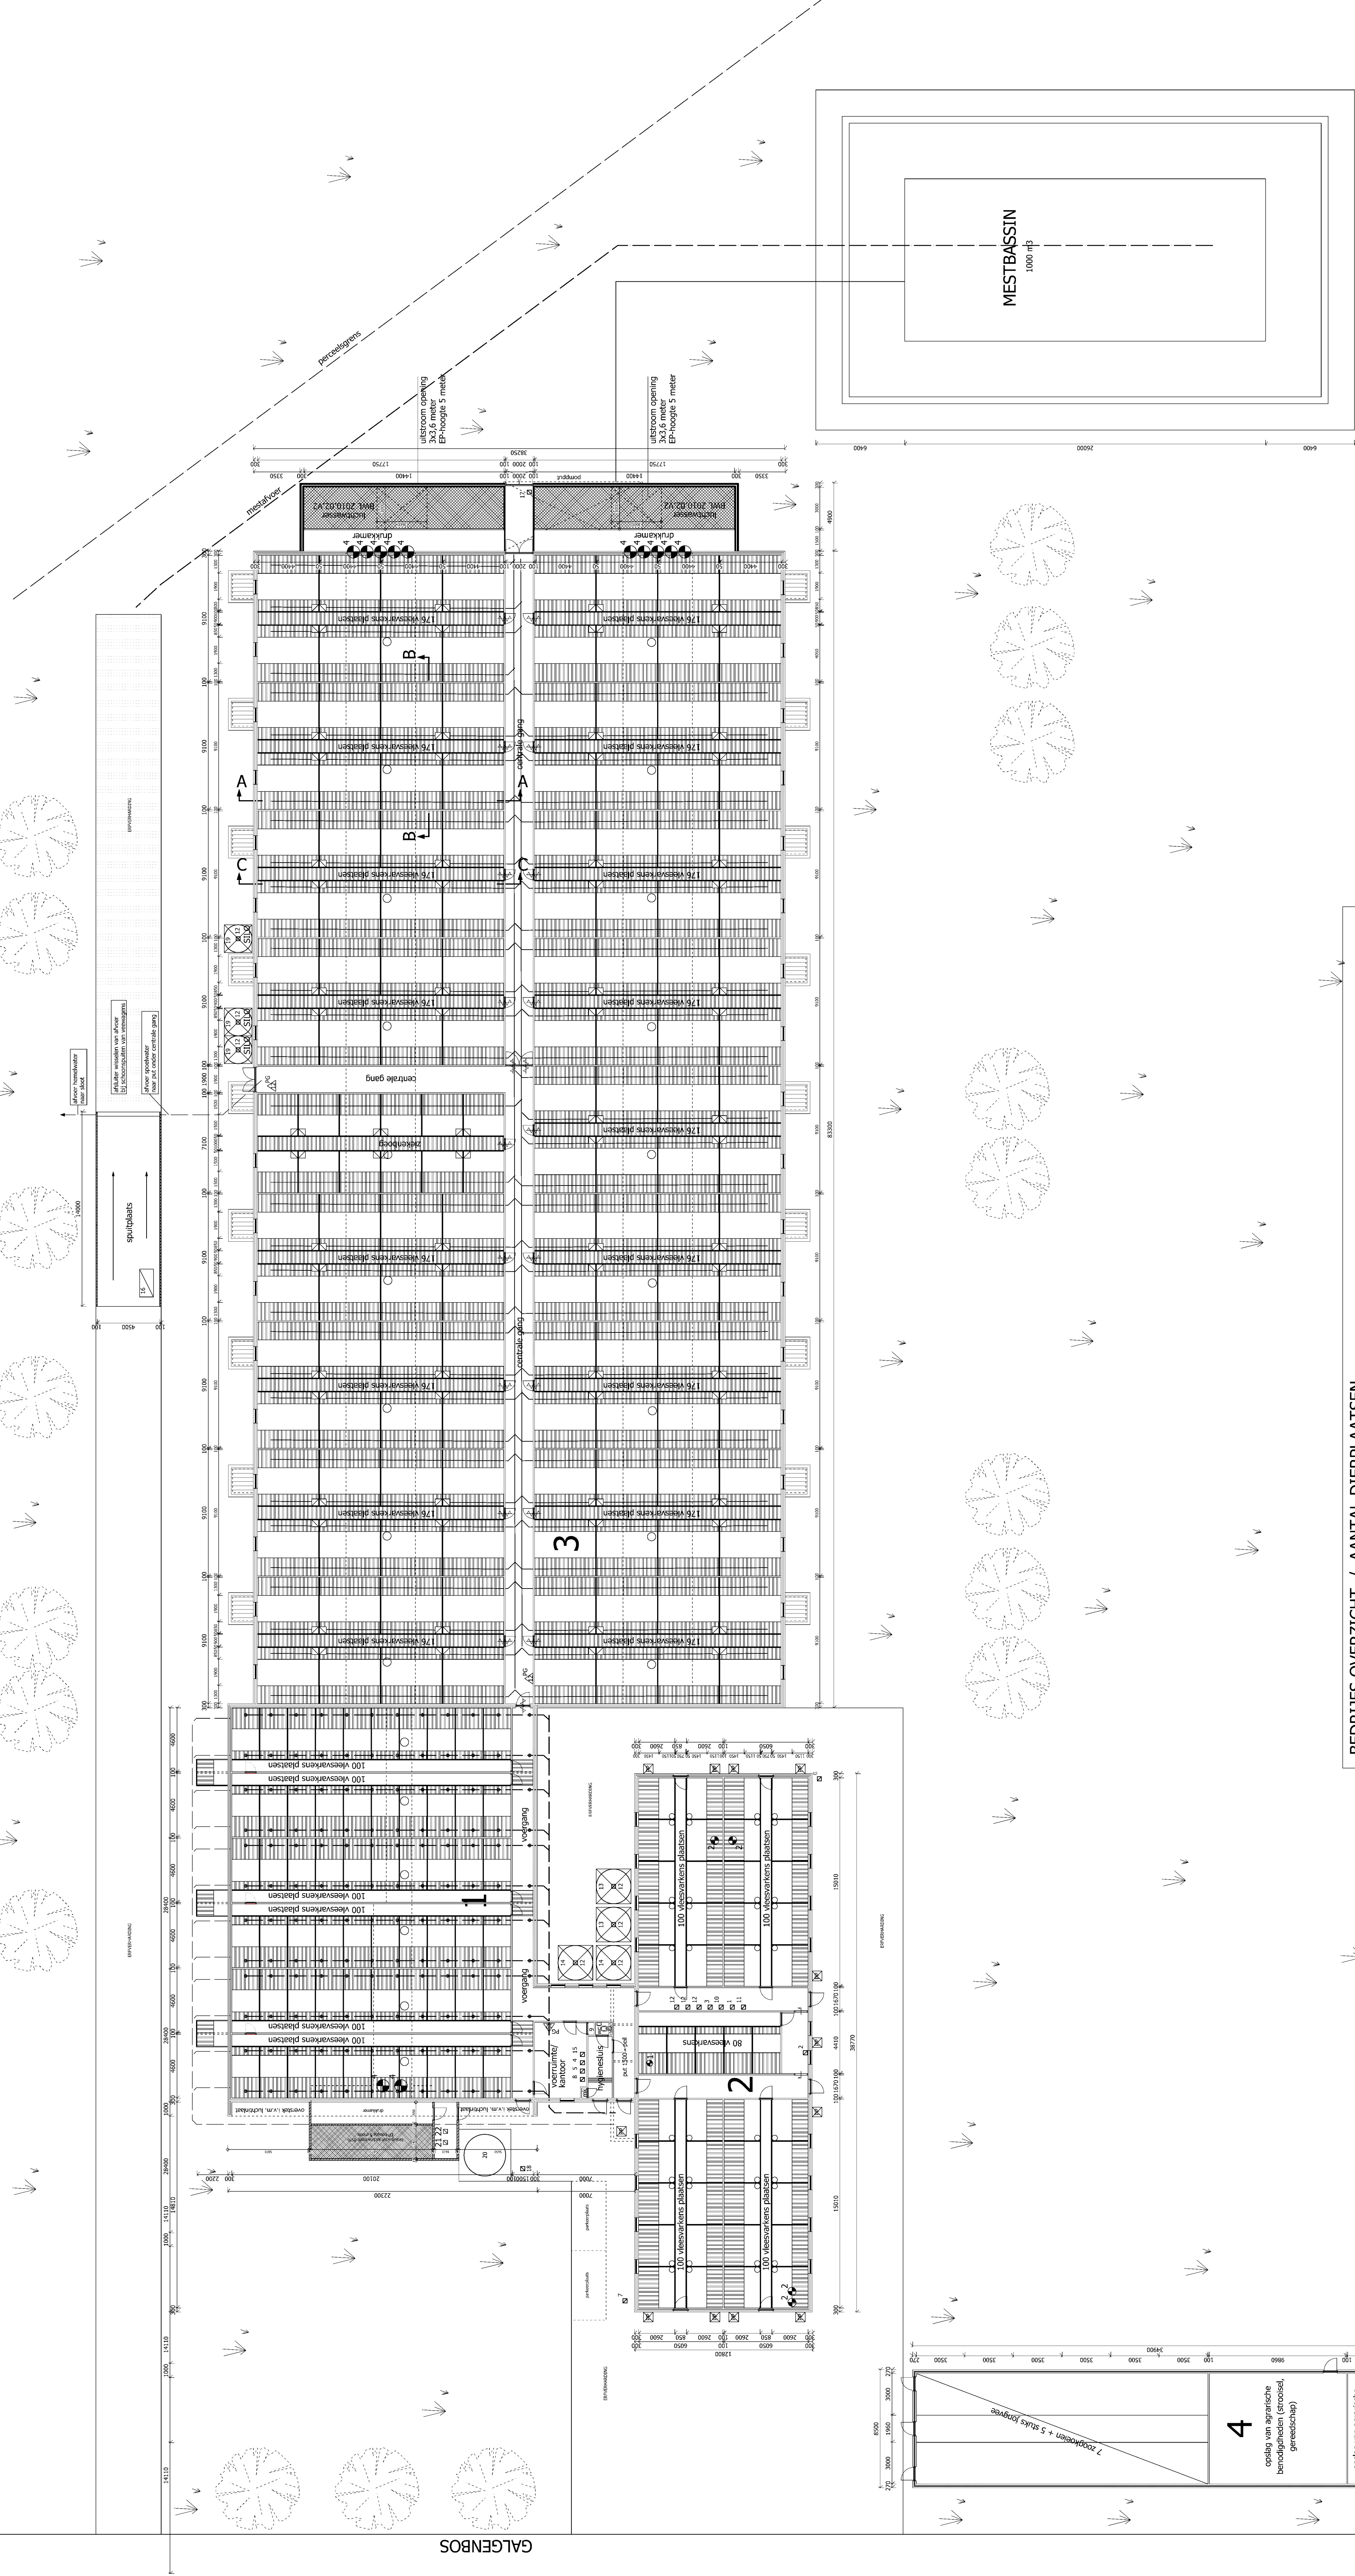

BEDRIJFS OVERZICHT / AANTAL DIERPLAATSEN

omschrijving	stal 1	stal 2	stal 3	stal 4	mestbassin	totaal
vleesverikers	600 stuks	480 stuks	2992 stuks	7 stuks		4072 stuks
zoogkoeien				5 stuks		5 stuks
periparec				90 m3	1000 m3	3040 m3
diffusest	150 m3	600 m3	1200 m3	15 m3		15 m3
vaste mest						

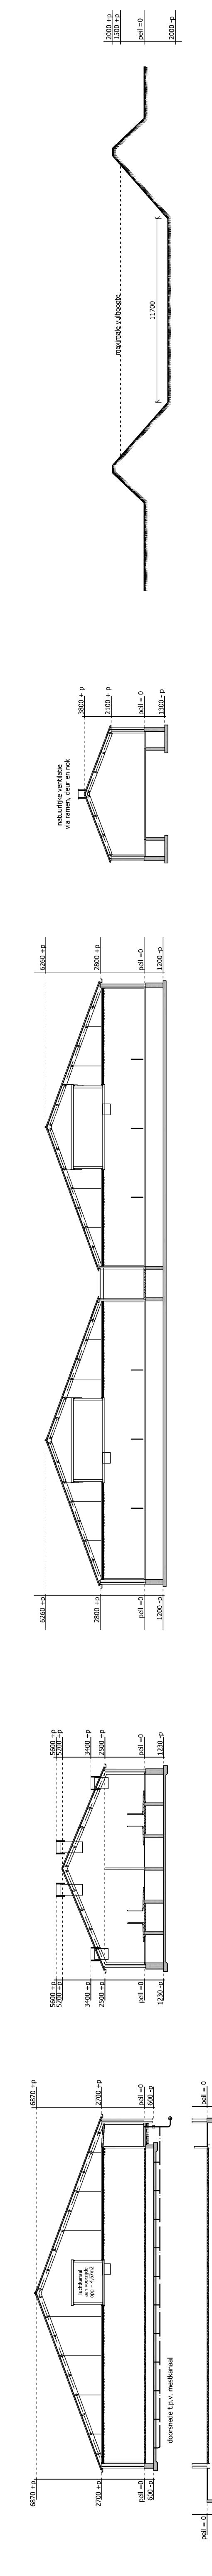

DOORSNEDE STAL 1

DOORSNEDE STAL 2

DOORSNEDE STAL 3

DOORSNEDE STAL 4

DOORSNEDE MESTBASSIN