



Viewport 01

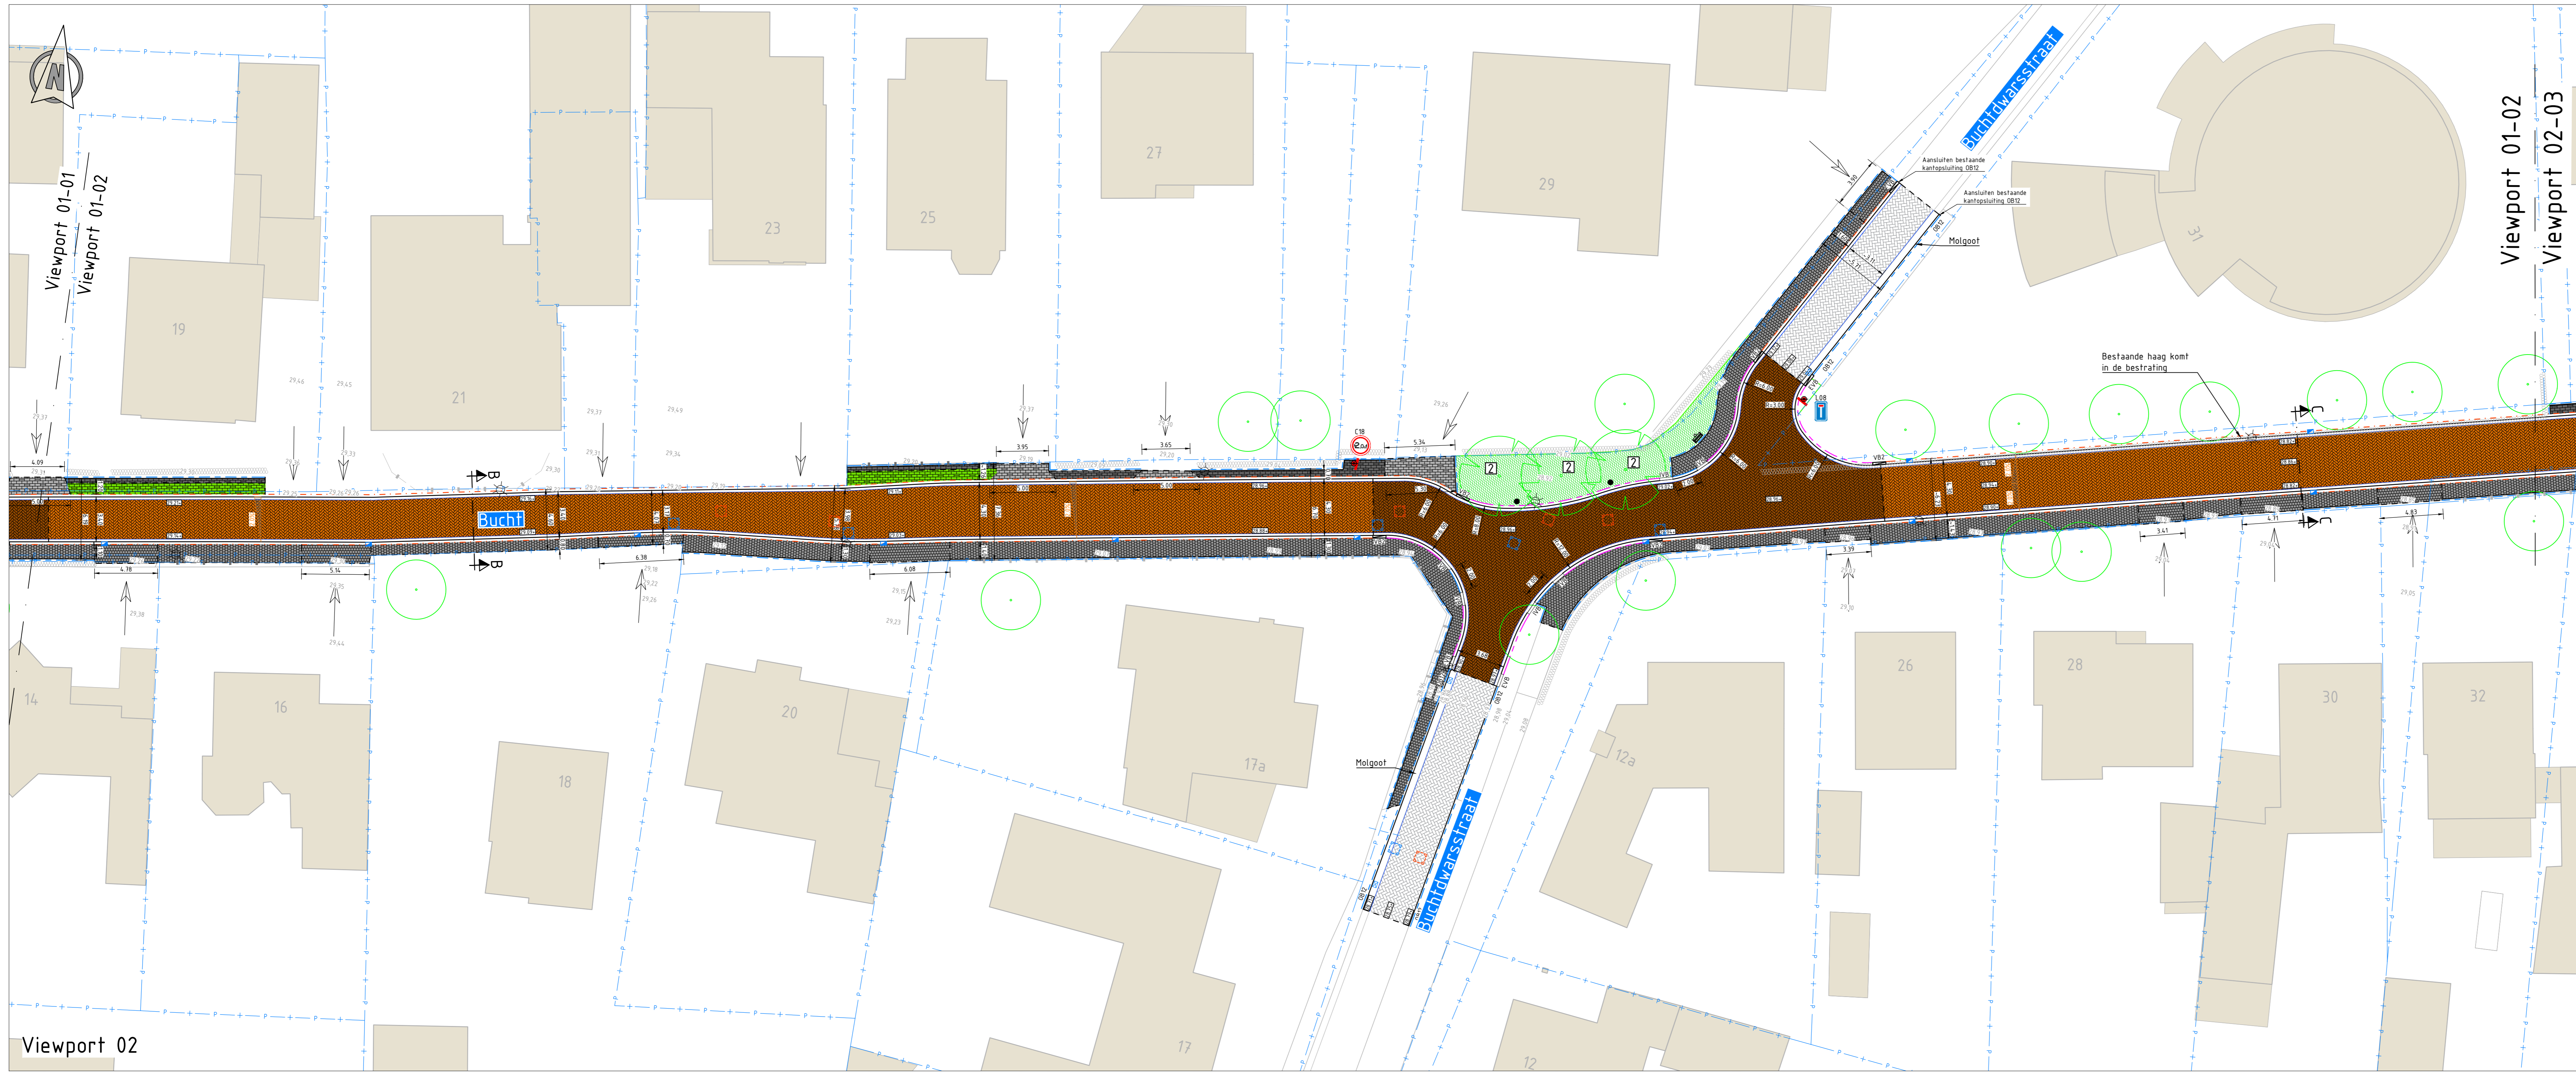

Viewport 02

- LEGENDA**
- Bestaande situatie
  - Nieuwe situatie
  - Perceelgrens
  - Inrit
  - Bebouwing
  - - - - - Materiaalgrens
  - Kruisvlakken, straatbaksteen dikformaat keperverband, kleur orber
  - Ribbaan, straatbaksteen dikformaat keperverband, kleur rood-bruin gemaand
  - Voelpad, dubbelklinker 210x210x80 halfsteensverband, kleur gewassen grijs
  - Rabadstrook, NCB klinker type 1 315x15x100 halfsteensverband, kleur antraciet
  - Rabadstrook, NCB klinker type 3 315x15x100 halfsteensverband, kleur antraciet
  - Inrit, NCB klinker type 3 315x15x100 halfsteensverband, kleur grijs
  - Fundatie menggranulaat of bomgranulaat (zie tekening 310)
  - Fundatie menggranulaat of bomgranulaat (zie tekening 310)
  - Grasbetontegels 400x400x20 mm, voorklasse A, kleur grijs
  - Opsluitband 100x200mm
  - Opsluitband 150x250mm
  - Geleideband 50/200x250mm
  - Trottoirband 180/200x250mm
  - Trottoirband 130/150x250mm
  - Trottoirband 180/200x250mm naar trottoirband 130/150x250mm
  - Verloopband van geleideband 50/200x250mm naar trottoirband 180/200x250mm
  - Bestaande haag
  - Bestaand hekwerk
  - Bestaande muur
  - Bestaande hoogte
  - Nieuwe hoogte
  - Verkantering
  - Bestaande lichtmast
  - Nieuw te plaatsen bebording incl. type, locatie en richting
  - Schamblok (bergebruik)
  - Beplanting, type Carpinus Betulus (haag)
  - Aanbrengen 600mm teelaarde
  - Beplanting, type Lonicera nitida 'Maigrün'
  - Aanbrengen 600mm teelaarde
  - Bestaande boom
  - 1 Nieuwe boom, type liquidambar styraciflua, aanbrengen 1000mm teelaarde
  - 2 Nieuwe boom, type ginkgo biloba, aanbrengen 1000mm teelaarde
  - 3 Nieuwe boom, type stypholobium japonicum, aanbrengen 1000mm teelaarde
  - Nieuwe geleidebandkolk
  - Bestaande trottoirkolk
  - Nieuwe HWA put
  - Nieuwe DWA put
  - Bestaande HWA put
  - Bestaande DWA put
  - Verkeertegel 500x500x95mm bij 0,5m incl. fustentegels
  - Aanbrengen afvalbak
  - Aanbrengen knooppuntpaal

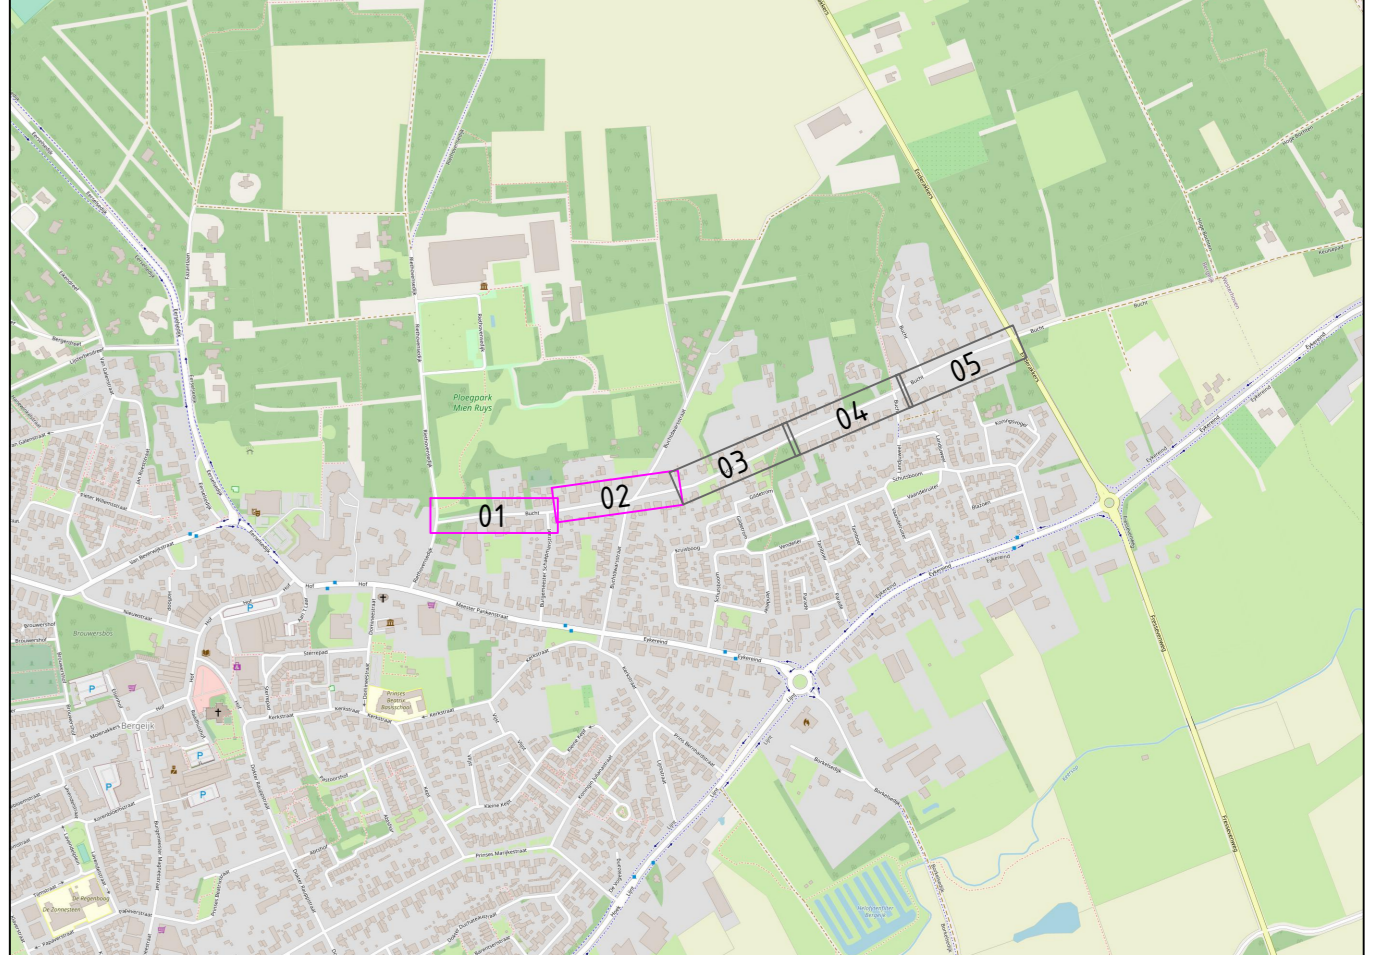

**Opmerkingen:**  
 Maten in meters tenzij anders vermeld  
 Hoogte maten in meters t.o.v. N.A.P.

| REV | DA/TM      | OBSCHRIJVING REVISE                | GETEKEND | GECONTROLEERD | SEKEN |
|-----|------------|------------------------------------|----------|---------------|-------|
| E   | 14-03-2024 | Opmerkingen opdrachtgever verwerkt | RS       | JvB           | TR    |
| D   | 05-02-2024 | Aanpassingen naar inzicht IV       | RS       | JvB           | TR    |
| C   | 14-11-2023 | Opmerkingen opdrachtgever verwerkt | RS       | JvB           | TR    |
| B   | 23-10-2023 | Tekening verbeterd                 | RS       | JvB           | TR    |
| A   | 16-11-2023 | Eerste opzet                       | RS       | JvB           | TR    |

OPDRACHTGEVER: **Gemeente Bergeijk**

PROJECT: **Herinrichting Bucht, Bergeijk**

ONDERDEEL: **Bestekstekening  
Nieuw te maken situatie**




PROJECTNR: **INFR230934**

TEKENINGNR: **380**


BLADNR: **1 van 2**

iv-infra b.v.  
 Peltlaanpark 10-15  
 5216 AD 't-Hertogenbosch  
 Nederland  
 T +31 (0) 162 23300  
 www.iv-infra.nl



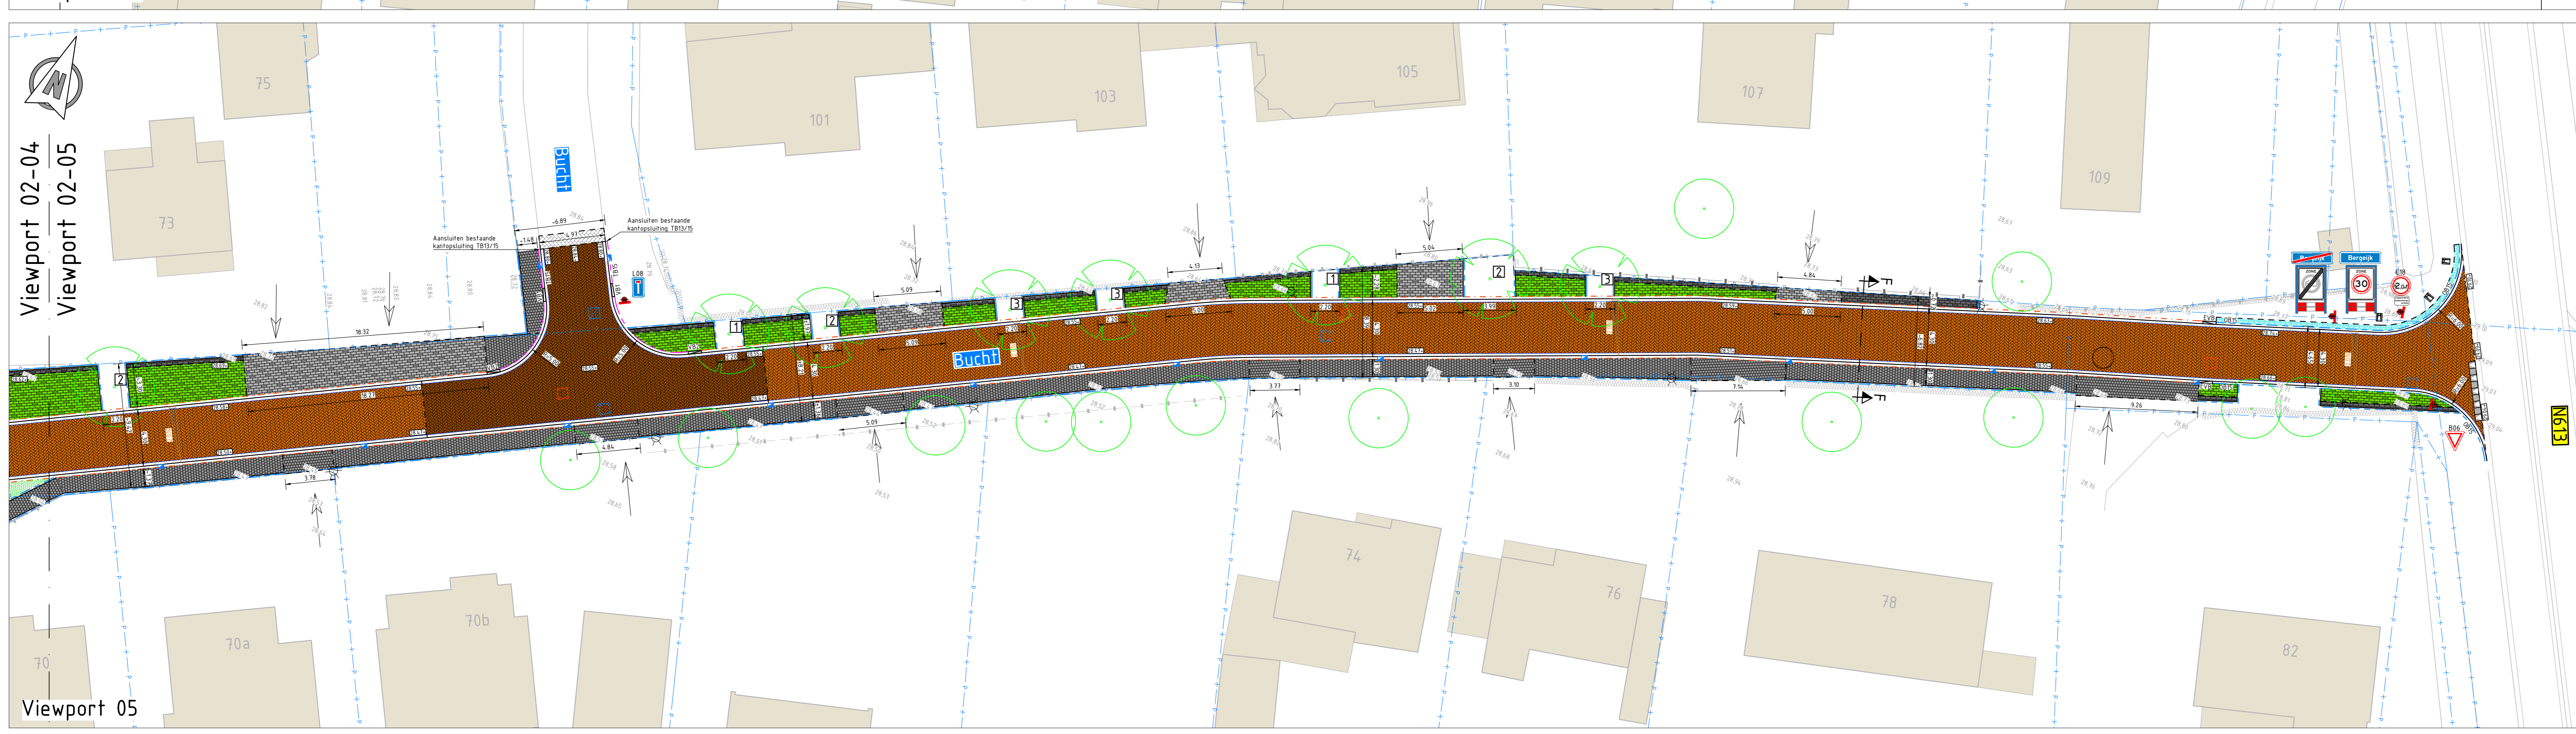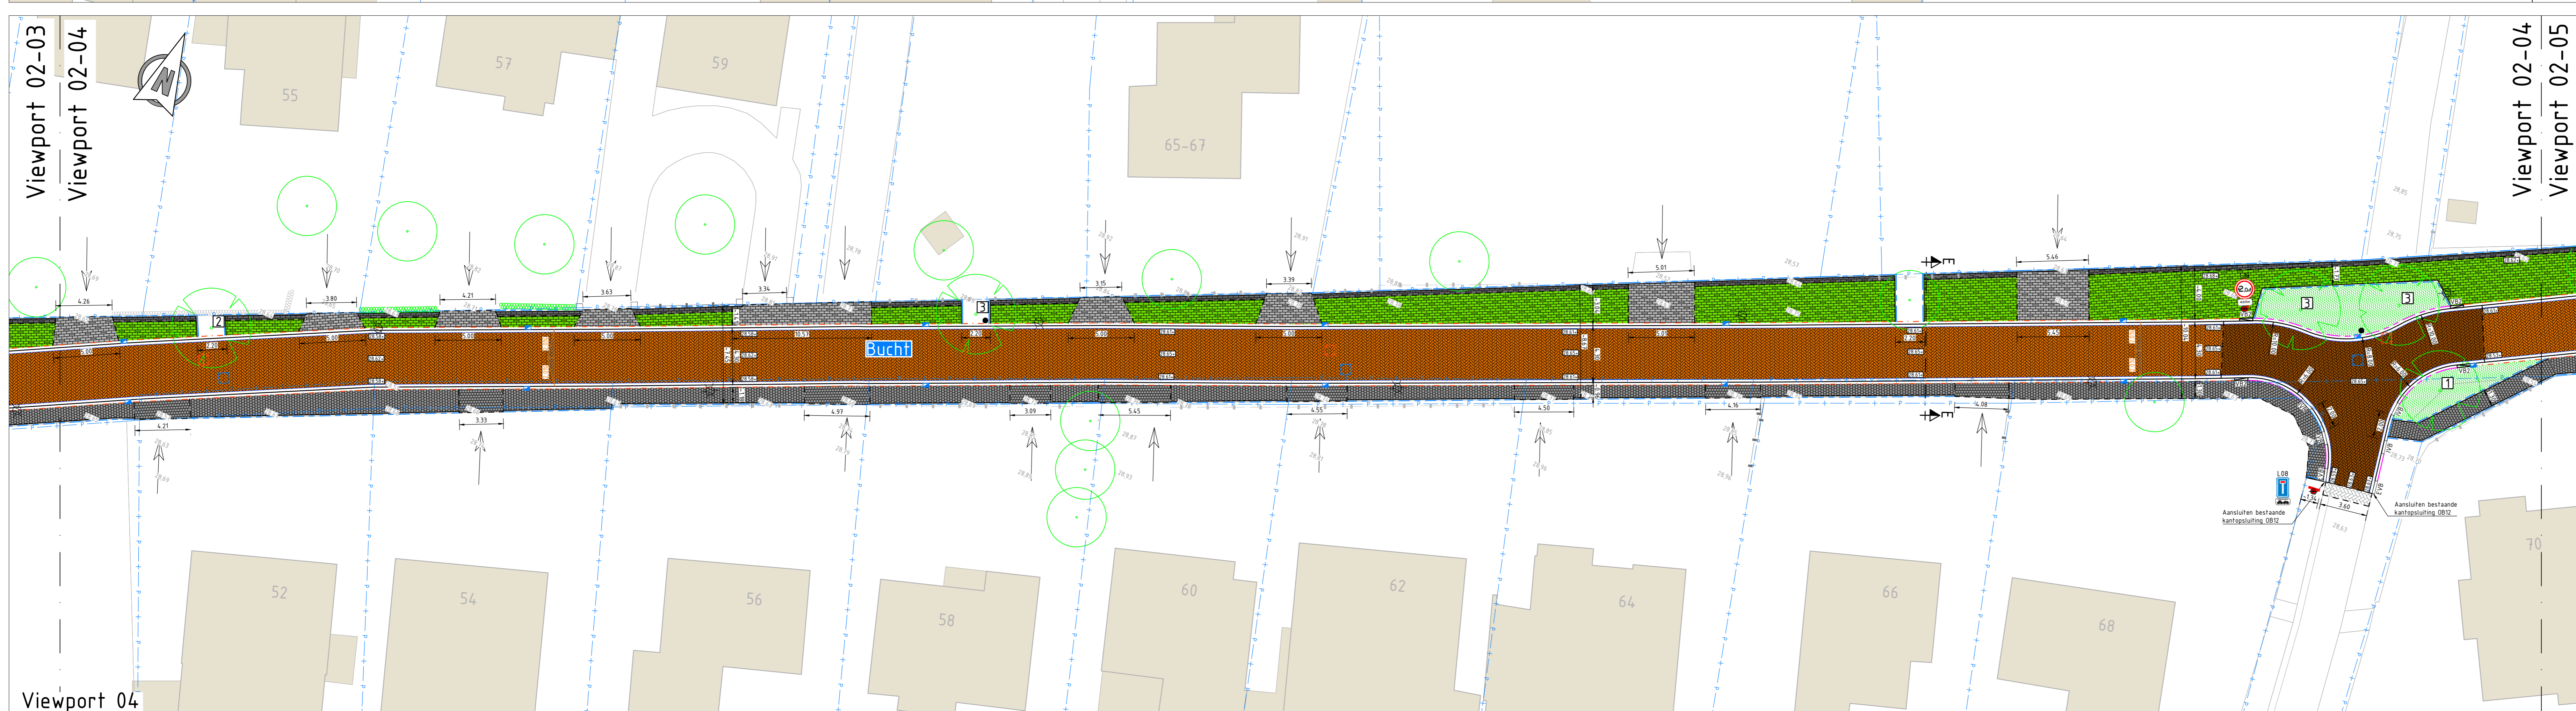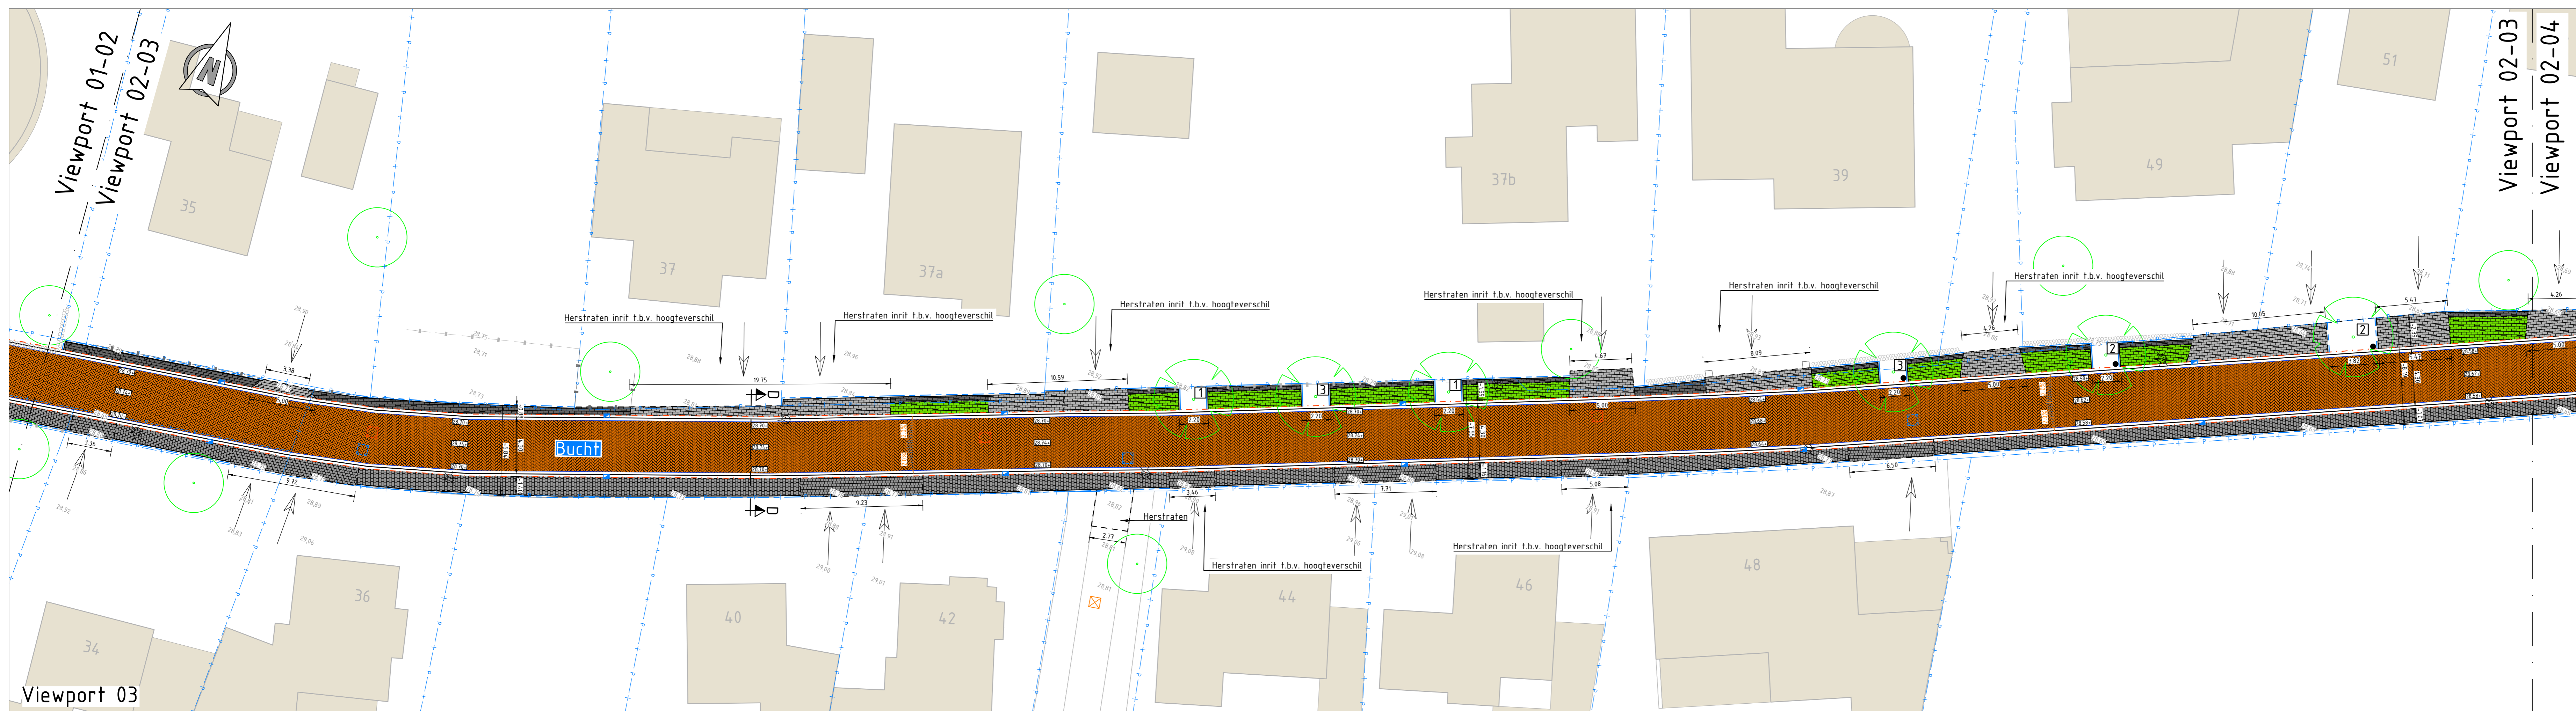

- LEGENDA**
- Bestaande situatie
  - Nieuwe situatie
  - Perceelgrens
  - Inrit
  - Bebouwing
  - Materiaalgrens
  - Kruisvlakken, straatbaksteen dikformaat keperverband, kleur oem
  - Rijbaan, straatbaksteen dikformaat keperverband, kleur rood-bruin geneueer
  - Voelpad, dubbelklinker 210x210x80 halfsteensverband, kleur gewassen grijs
  - Rabatstrook, NCB klinker type 1 315x15x100 halfsteensverband, kleur antraciet Fundatie menggranulaat of bomgranulaat (zie tekening 370)
  - Rabatstrook, NCB klinker type 3 315x15x100 halfsteensverband, kleur antraciet Fundatie menggranulaat of bomgranulaat (zie tekening 370)
  - Inrit, NCB klinker type 3 315x15x100 halfsteensverband, kleur grijs Fundatie menggranulaat of bomgranulaat (zie tekening 370)
  - Grasbetontegels 400x600x120 mm, vornklasse A, kleur grijs
  - Opsluitband 100x200mm
  - Opsluitband 150x250mm
  - Geleiband 50/200x250mm
  - Trottoirband 180/200x250mm
  - Trottoirband 130/150x250mm
  - EIVB
  - IVB
  - IUB
  - YB
  - Verloopband van trottoirband 180/200x250mm naar trottoirband 130/150x250mm
  - Verloopband van geleiband 50/200x250mm naar trottoirband 180/200x250mm
  - Bestaand haag
  - Bestaand hekwerk
  - Bestaand muur
  - Bestaand hoogte
  - Nieuwe hoogte
  - Verkaning
  - Bestaand lichtmast
  - Nieuw te plaatsen bebording incl. type, locatie en richting
  - Schampblok (hergebruik)
  - Beplanting, type Carpinus Betulus (haag) Aanbrengen 600mm teelaarde
  - Beplanting, type Lonicera nitida 'Maigrin' Aanbrengen 600mm teelaarde
  - Bestaande boom
  - Nieuwe boom, type liquidambar styraciflua, aanbrengen 1000mm teelaarde
  - Nieuwe boom, type ginkgo biloba, aanbrengen 1000mm teelaarde
  - Nieuwe boom, type styphnolobium japonicum, aanbrengen 1000mm teelaarde
  - Nieuwe geleibandkolk
  - Bestaand trottoirkolk
  - Nieuwe HWA put
  - Nieuwe DWA put
  - Bestaand HWA put
  - Bestaand DWA put
  - Verkeertegel 500x500x95mm b=0.5m incl. tussentegels
  - Aanbrengen afvalbak
  - Aanbrengen knooppuntpaal

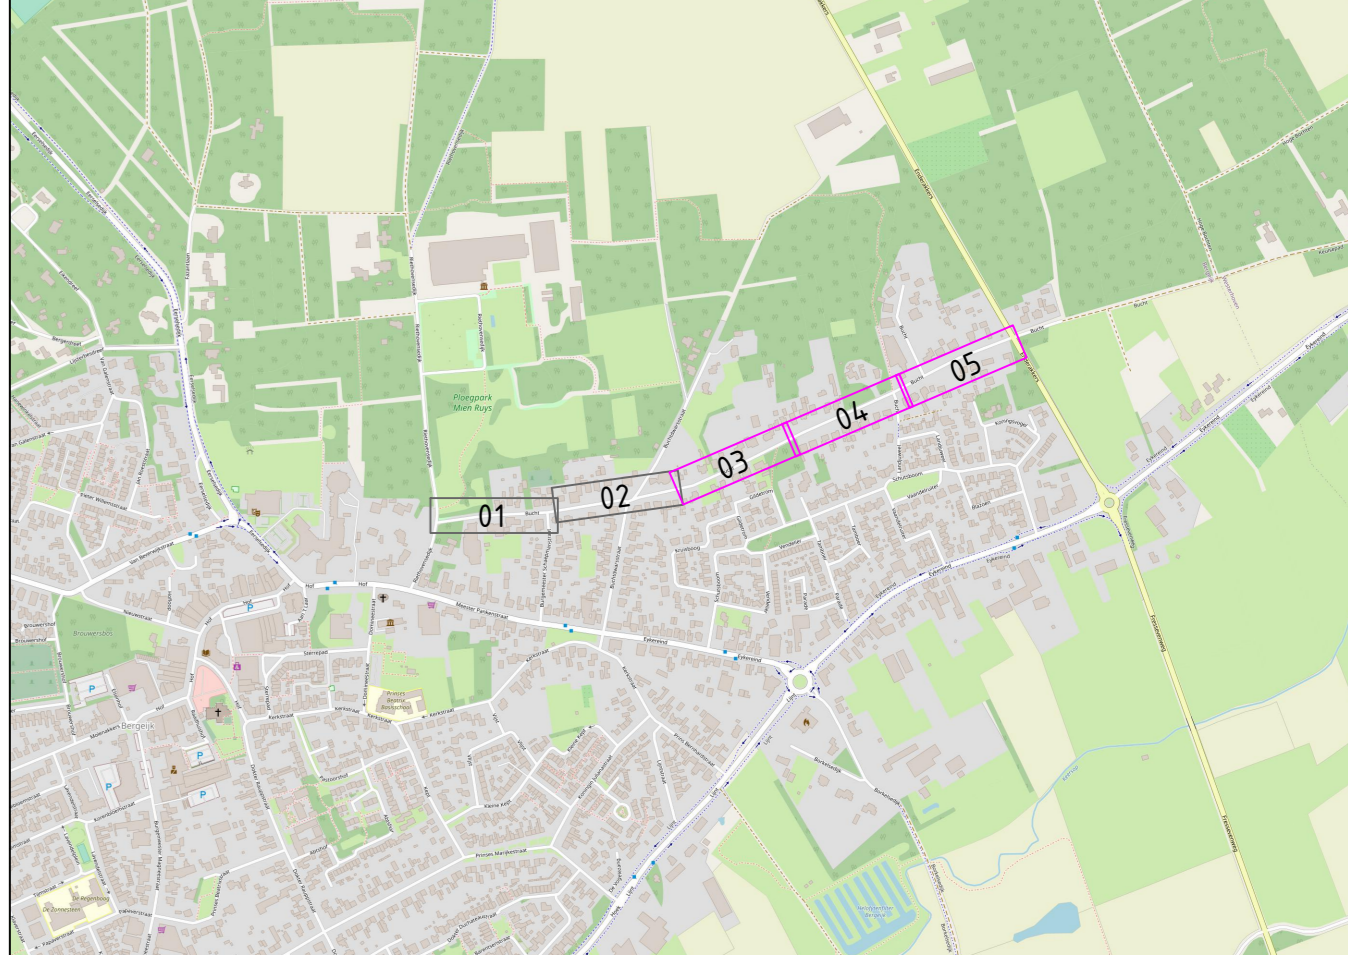

**Opmerkingen:**  
 Maten in meters tenzij anders vermeld  
 Hoogte maten in meters t.o.v. N.A.P.

| REV | DA/TM      | OBSCHRIJVING REVISIE               | GETEKEND | GECONTROLEERD | SEIKEN |
|-----|------------|------------------------------------|----------|---------------|--------|
| E   | 14-03-2024 | Opmerkingen opdrachtgever verwerkt | RS       | JvdB          | TR     |
| D   | 05-02-2024 | Aanpassingen naar inzicht IV       | RS       | JvdB          | TR     |
| C   | 14-11-2023 | Opmerkingen opdrachtgever verwerkt | RS       | JvdB          | TR     |
| B   | 23-10-2023 | Tekening voorafslapen              | RS       | JvdB          | TR     |
| A   | 16-11-2023 | Eerste opzet                       | RS       | JvdB          | TR     |

OPDRACHTGEVER: **Gemeente Bergeijk**

PROJECT: **Herinrichting Bucht, Bergeijk**

ONDERDEEL: **Bestektekening Nieuw te maken situatie**

VERSIJ: E

STATUS: **DEFINITIEF**

SCHAAL: **1:200**

FORMAAT: **A0**

PROJECTNR: **INFR230934**

BLADNR: **380**

2 van 2