

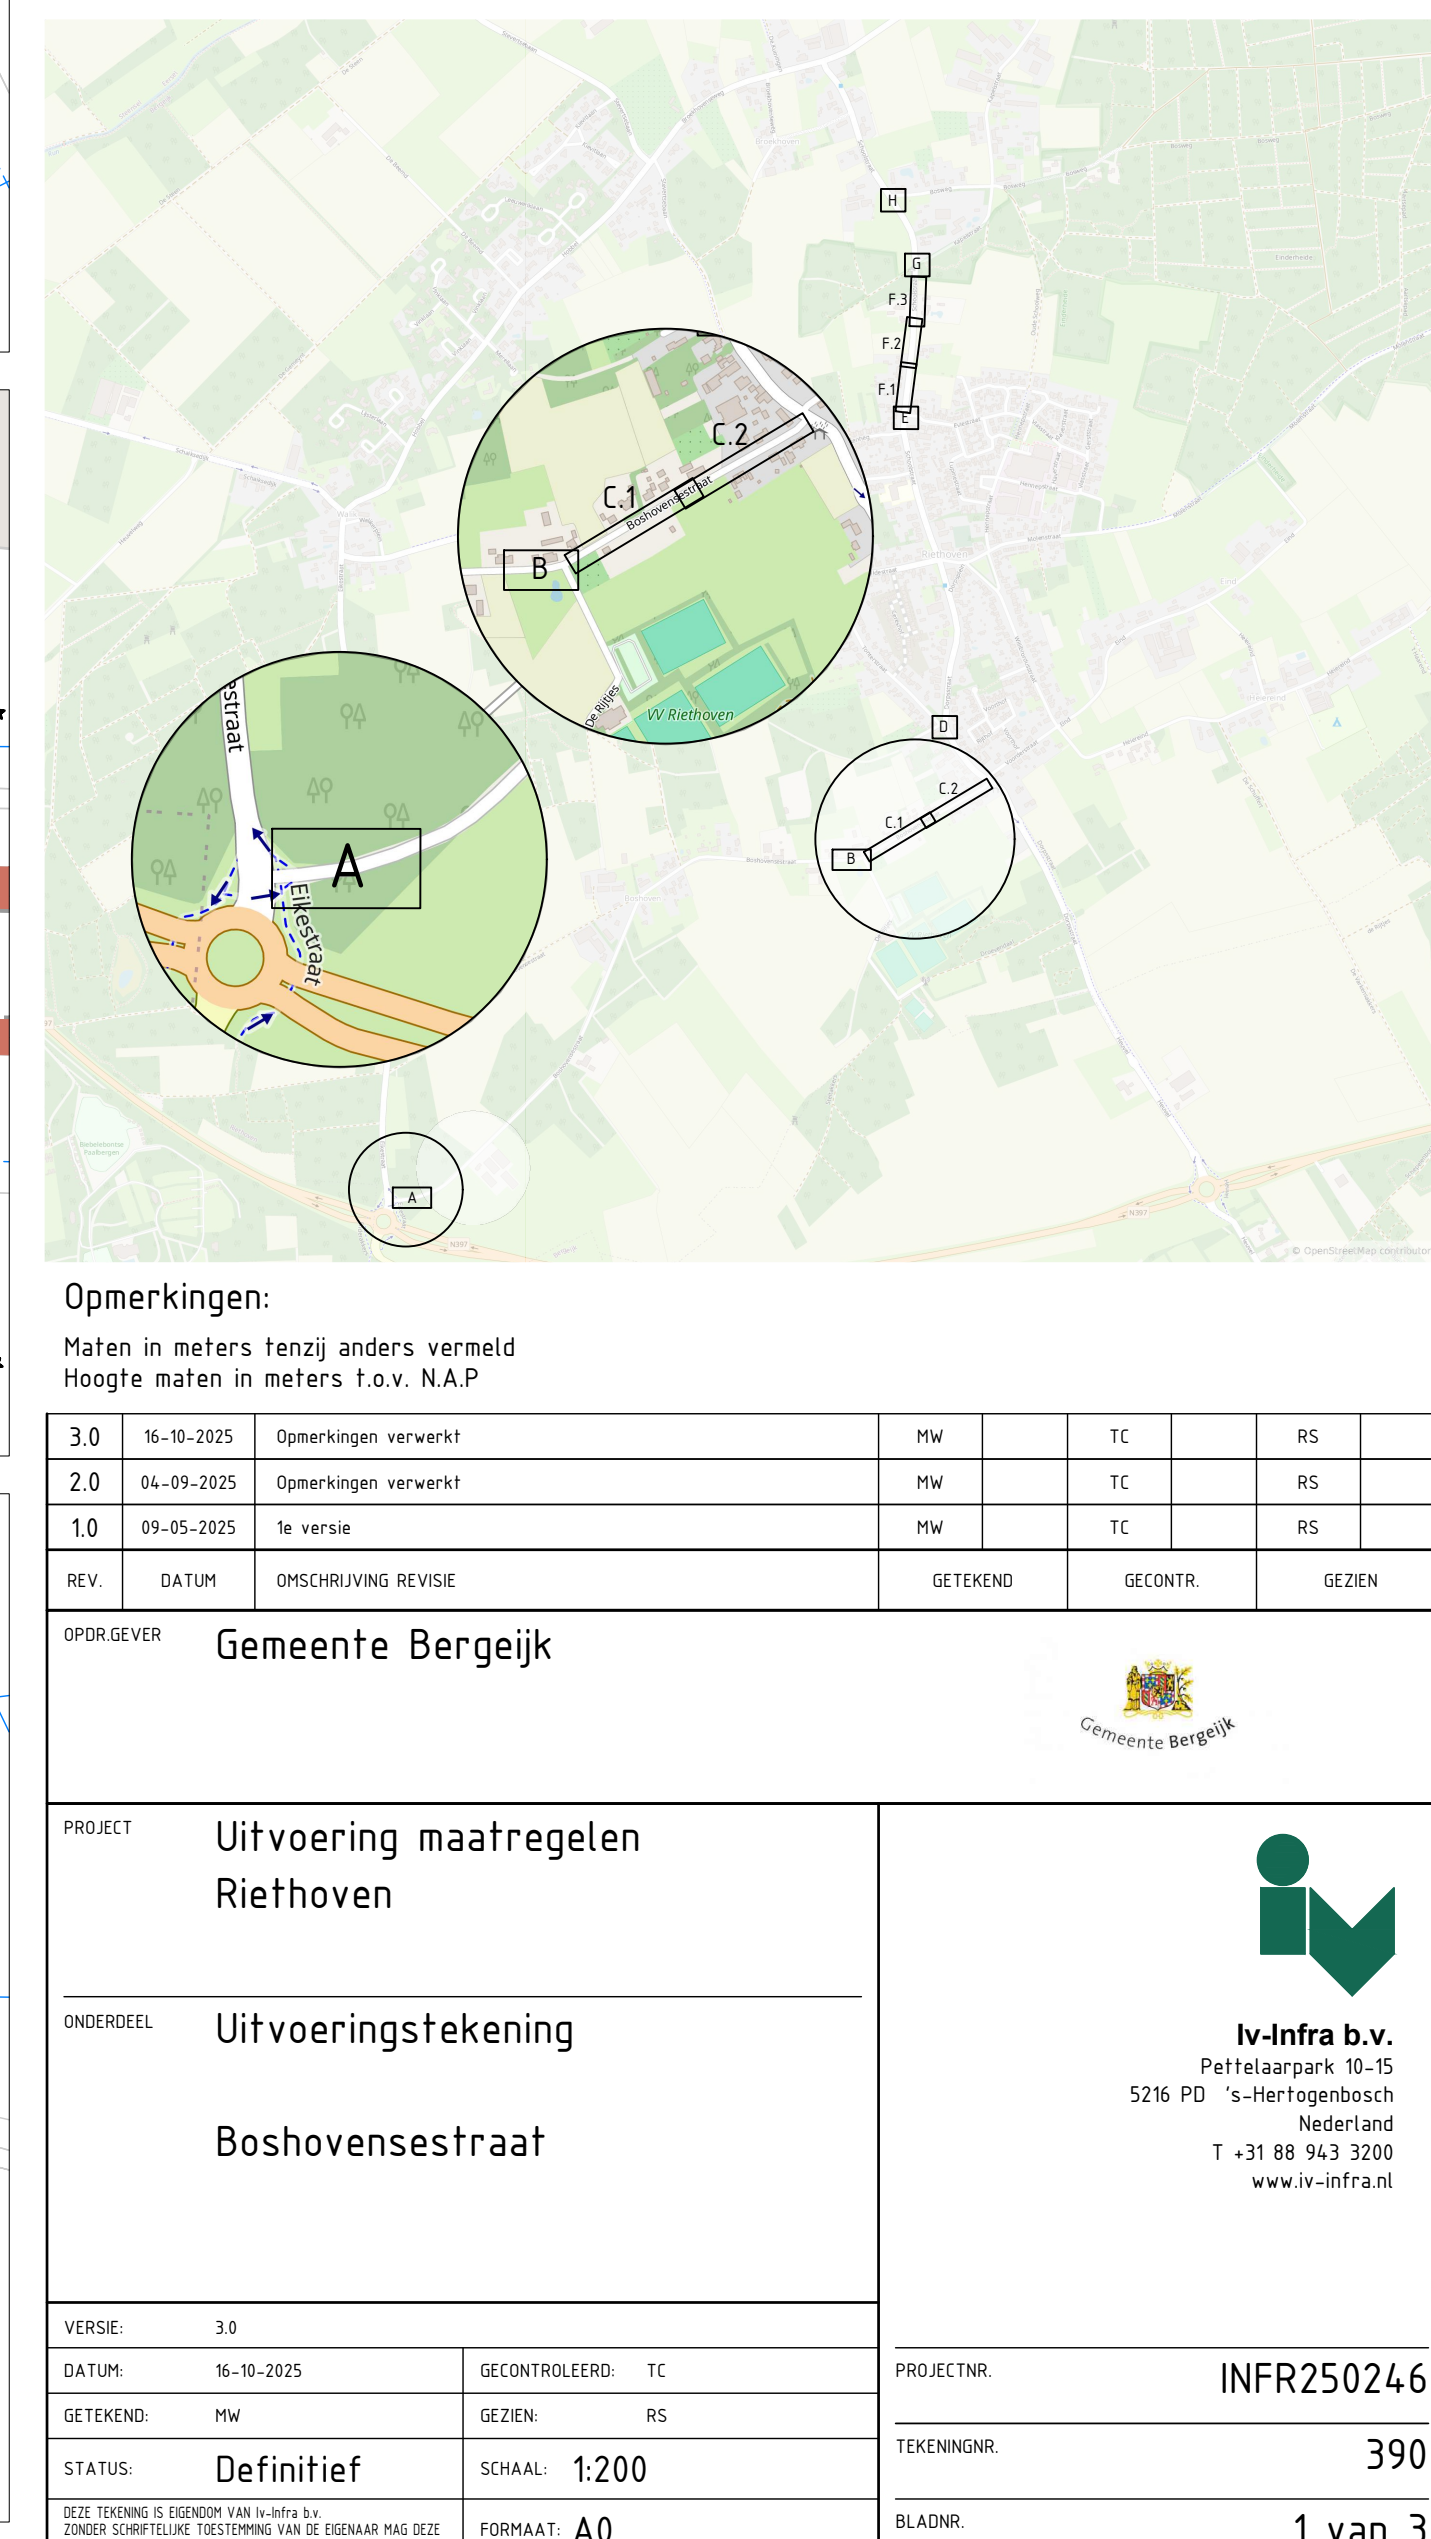
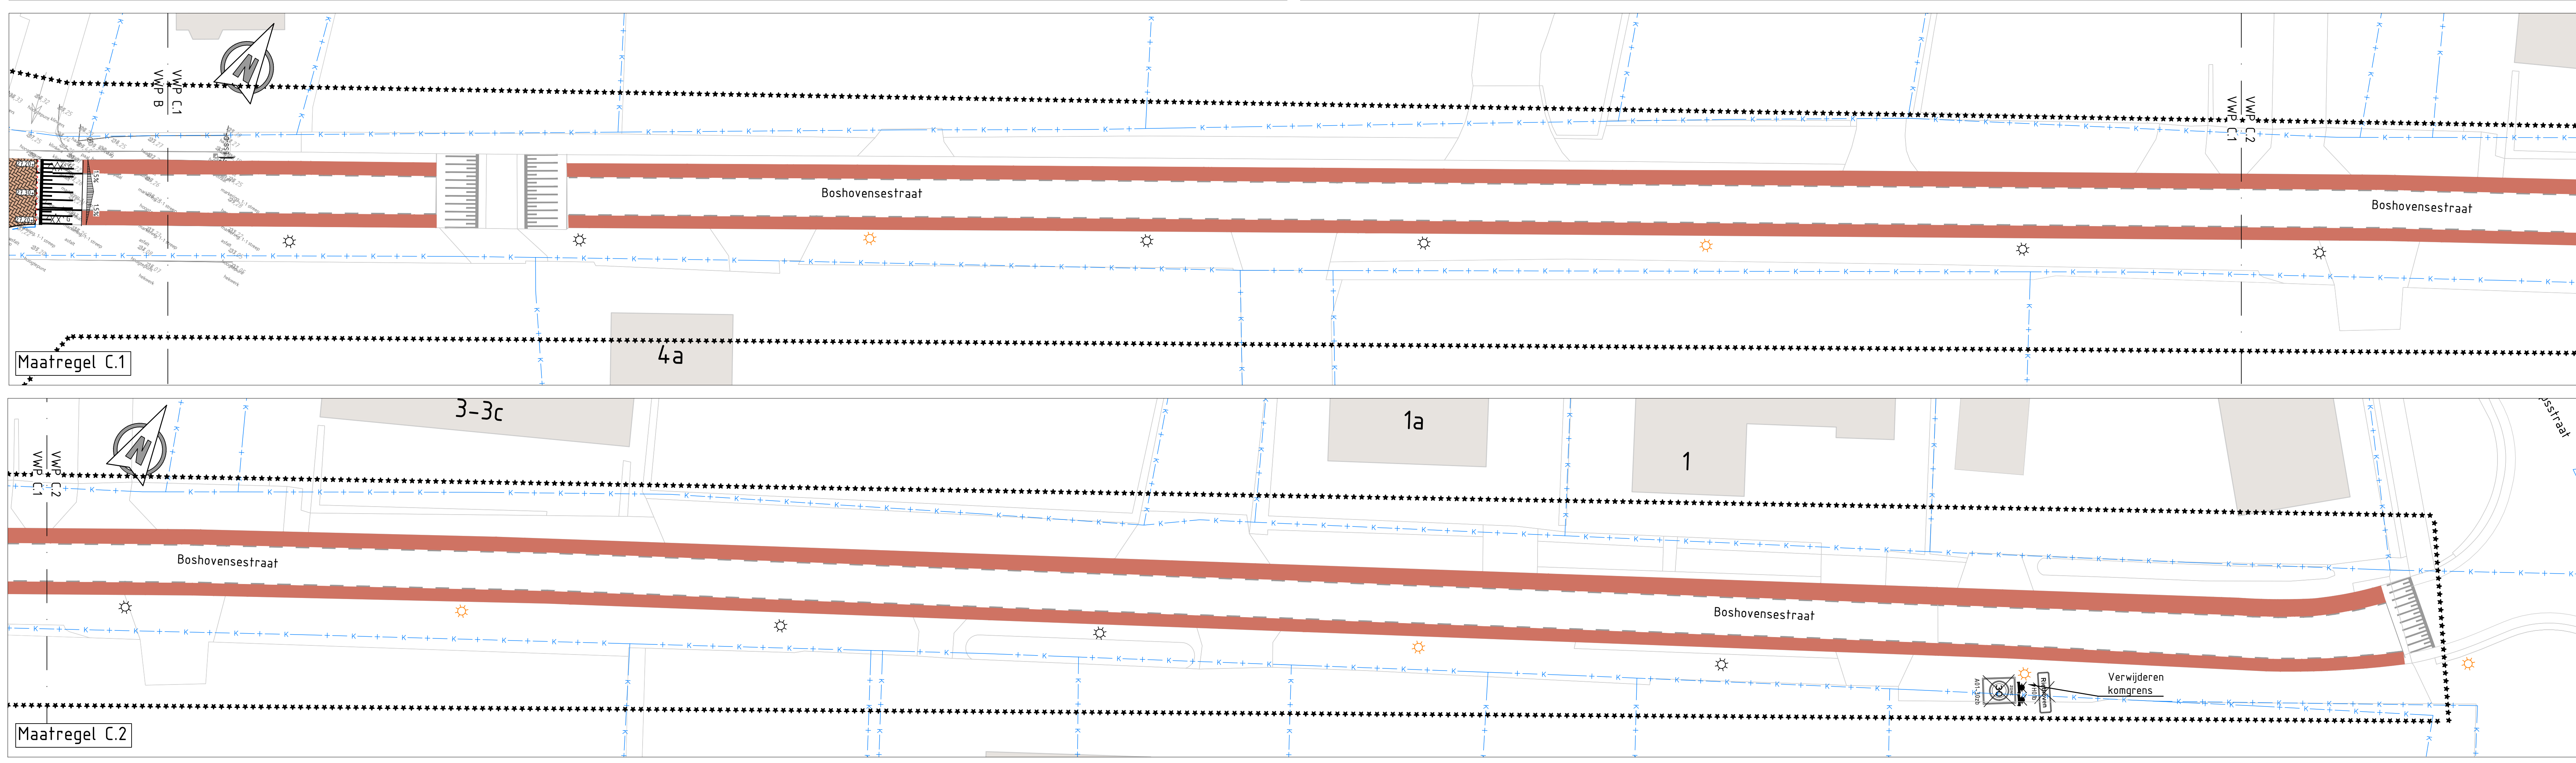
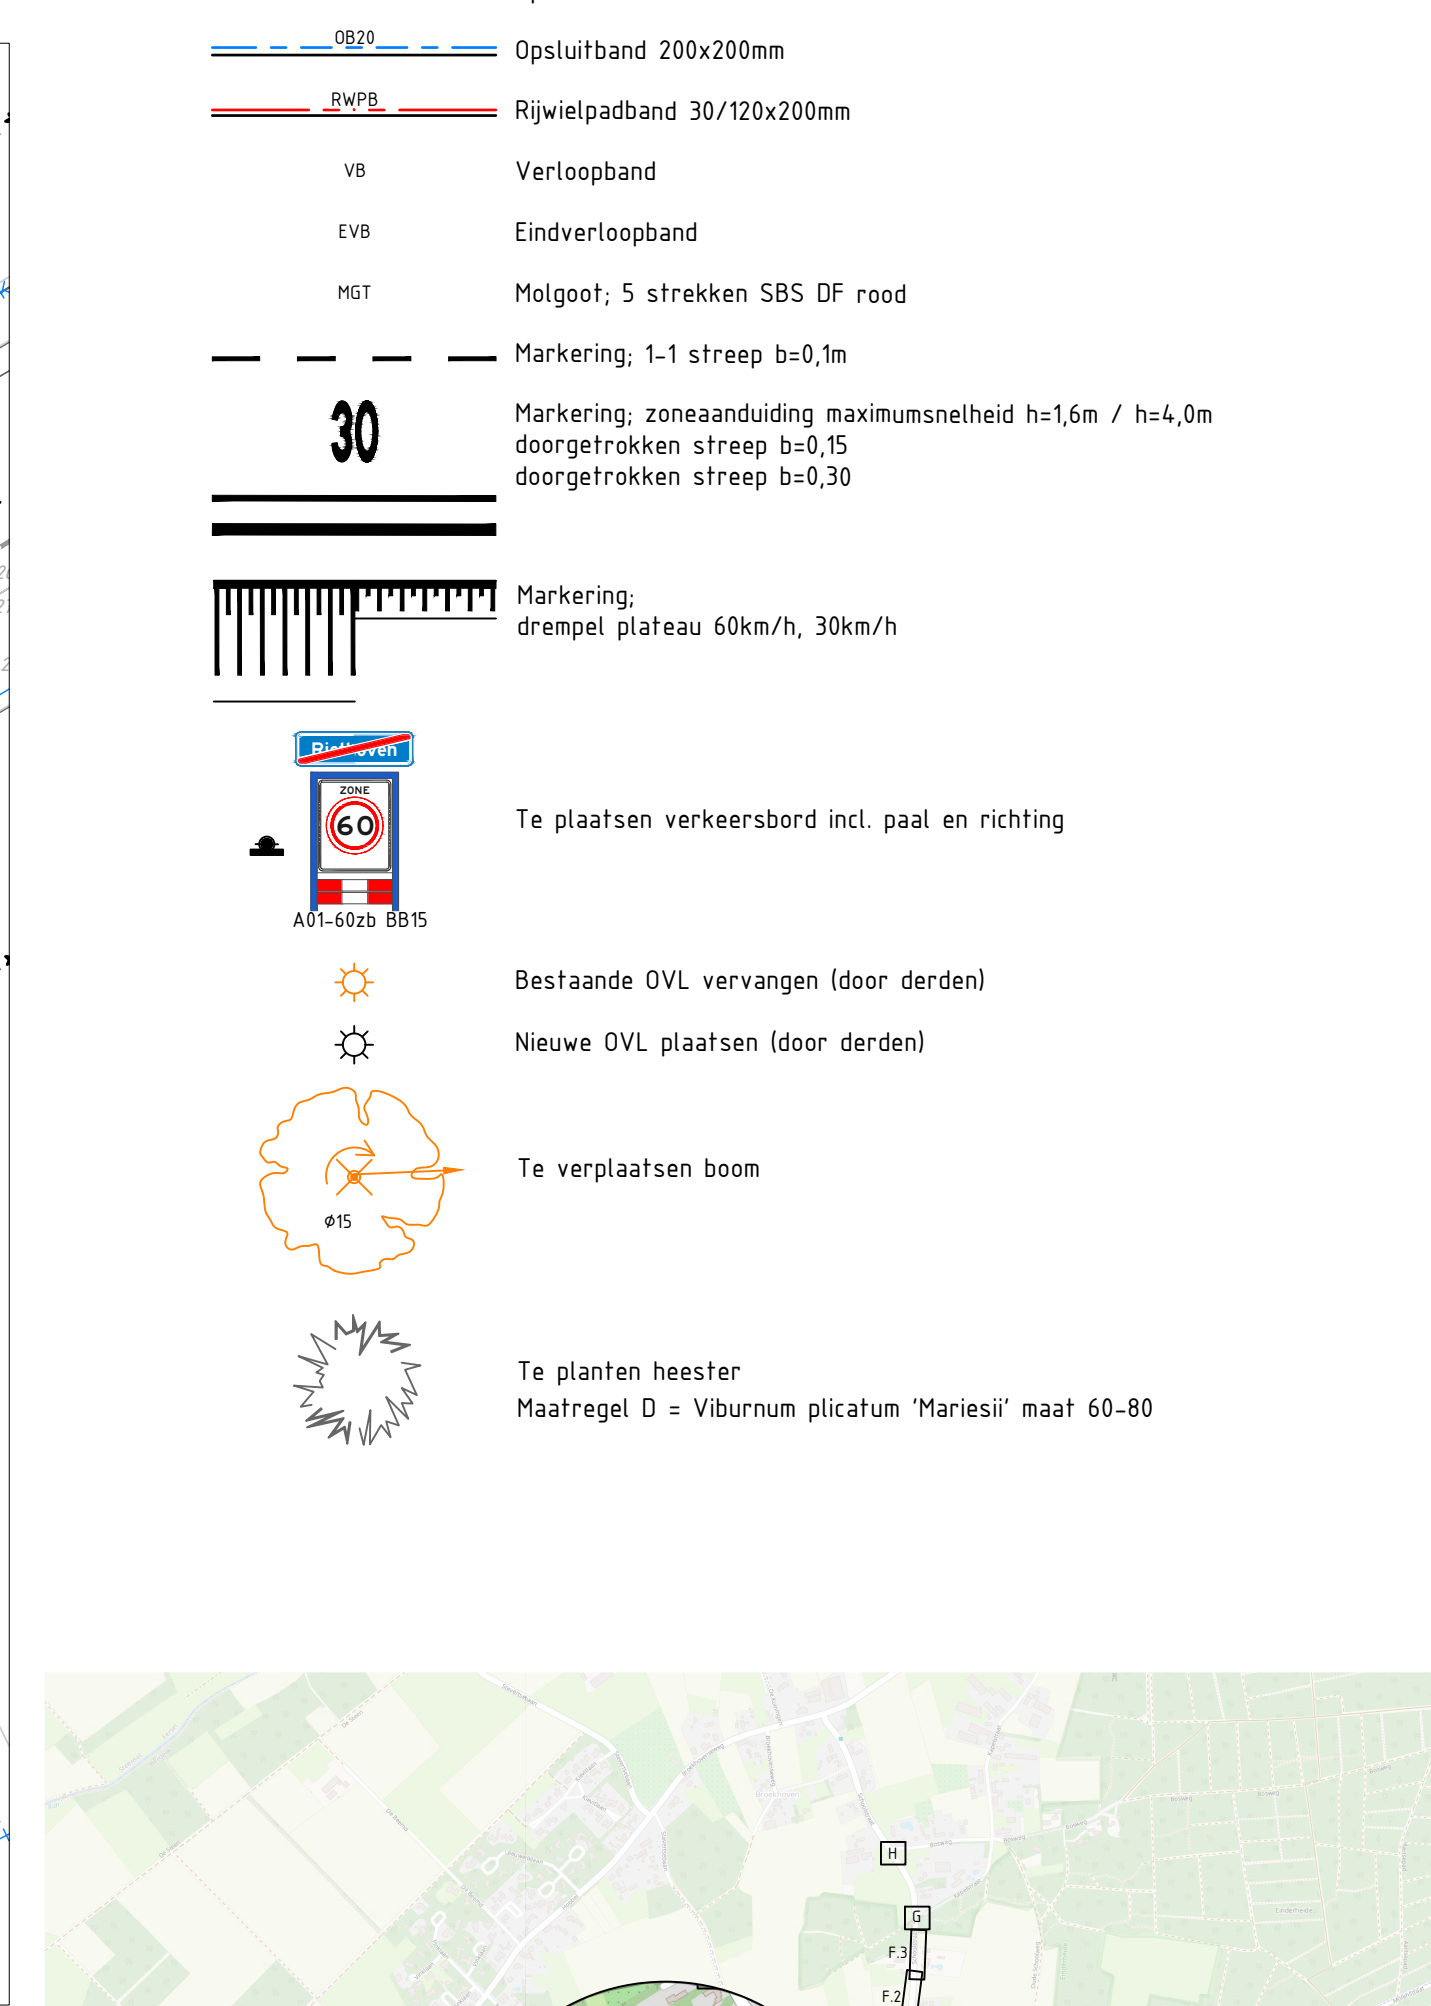
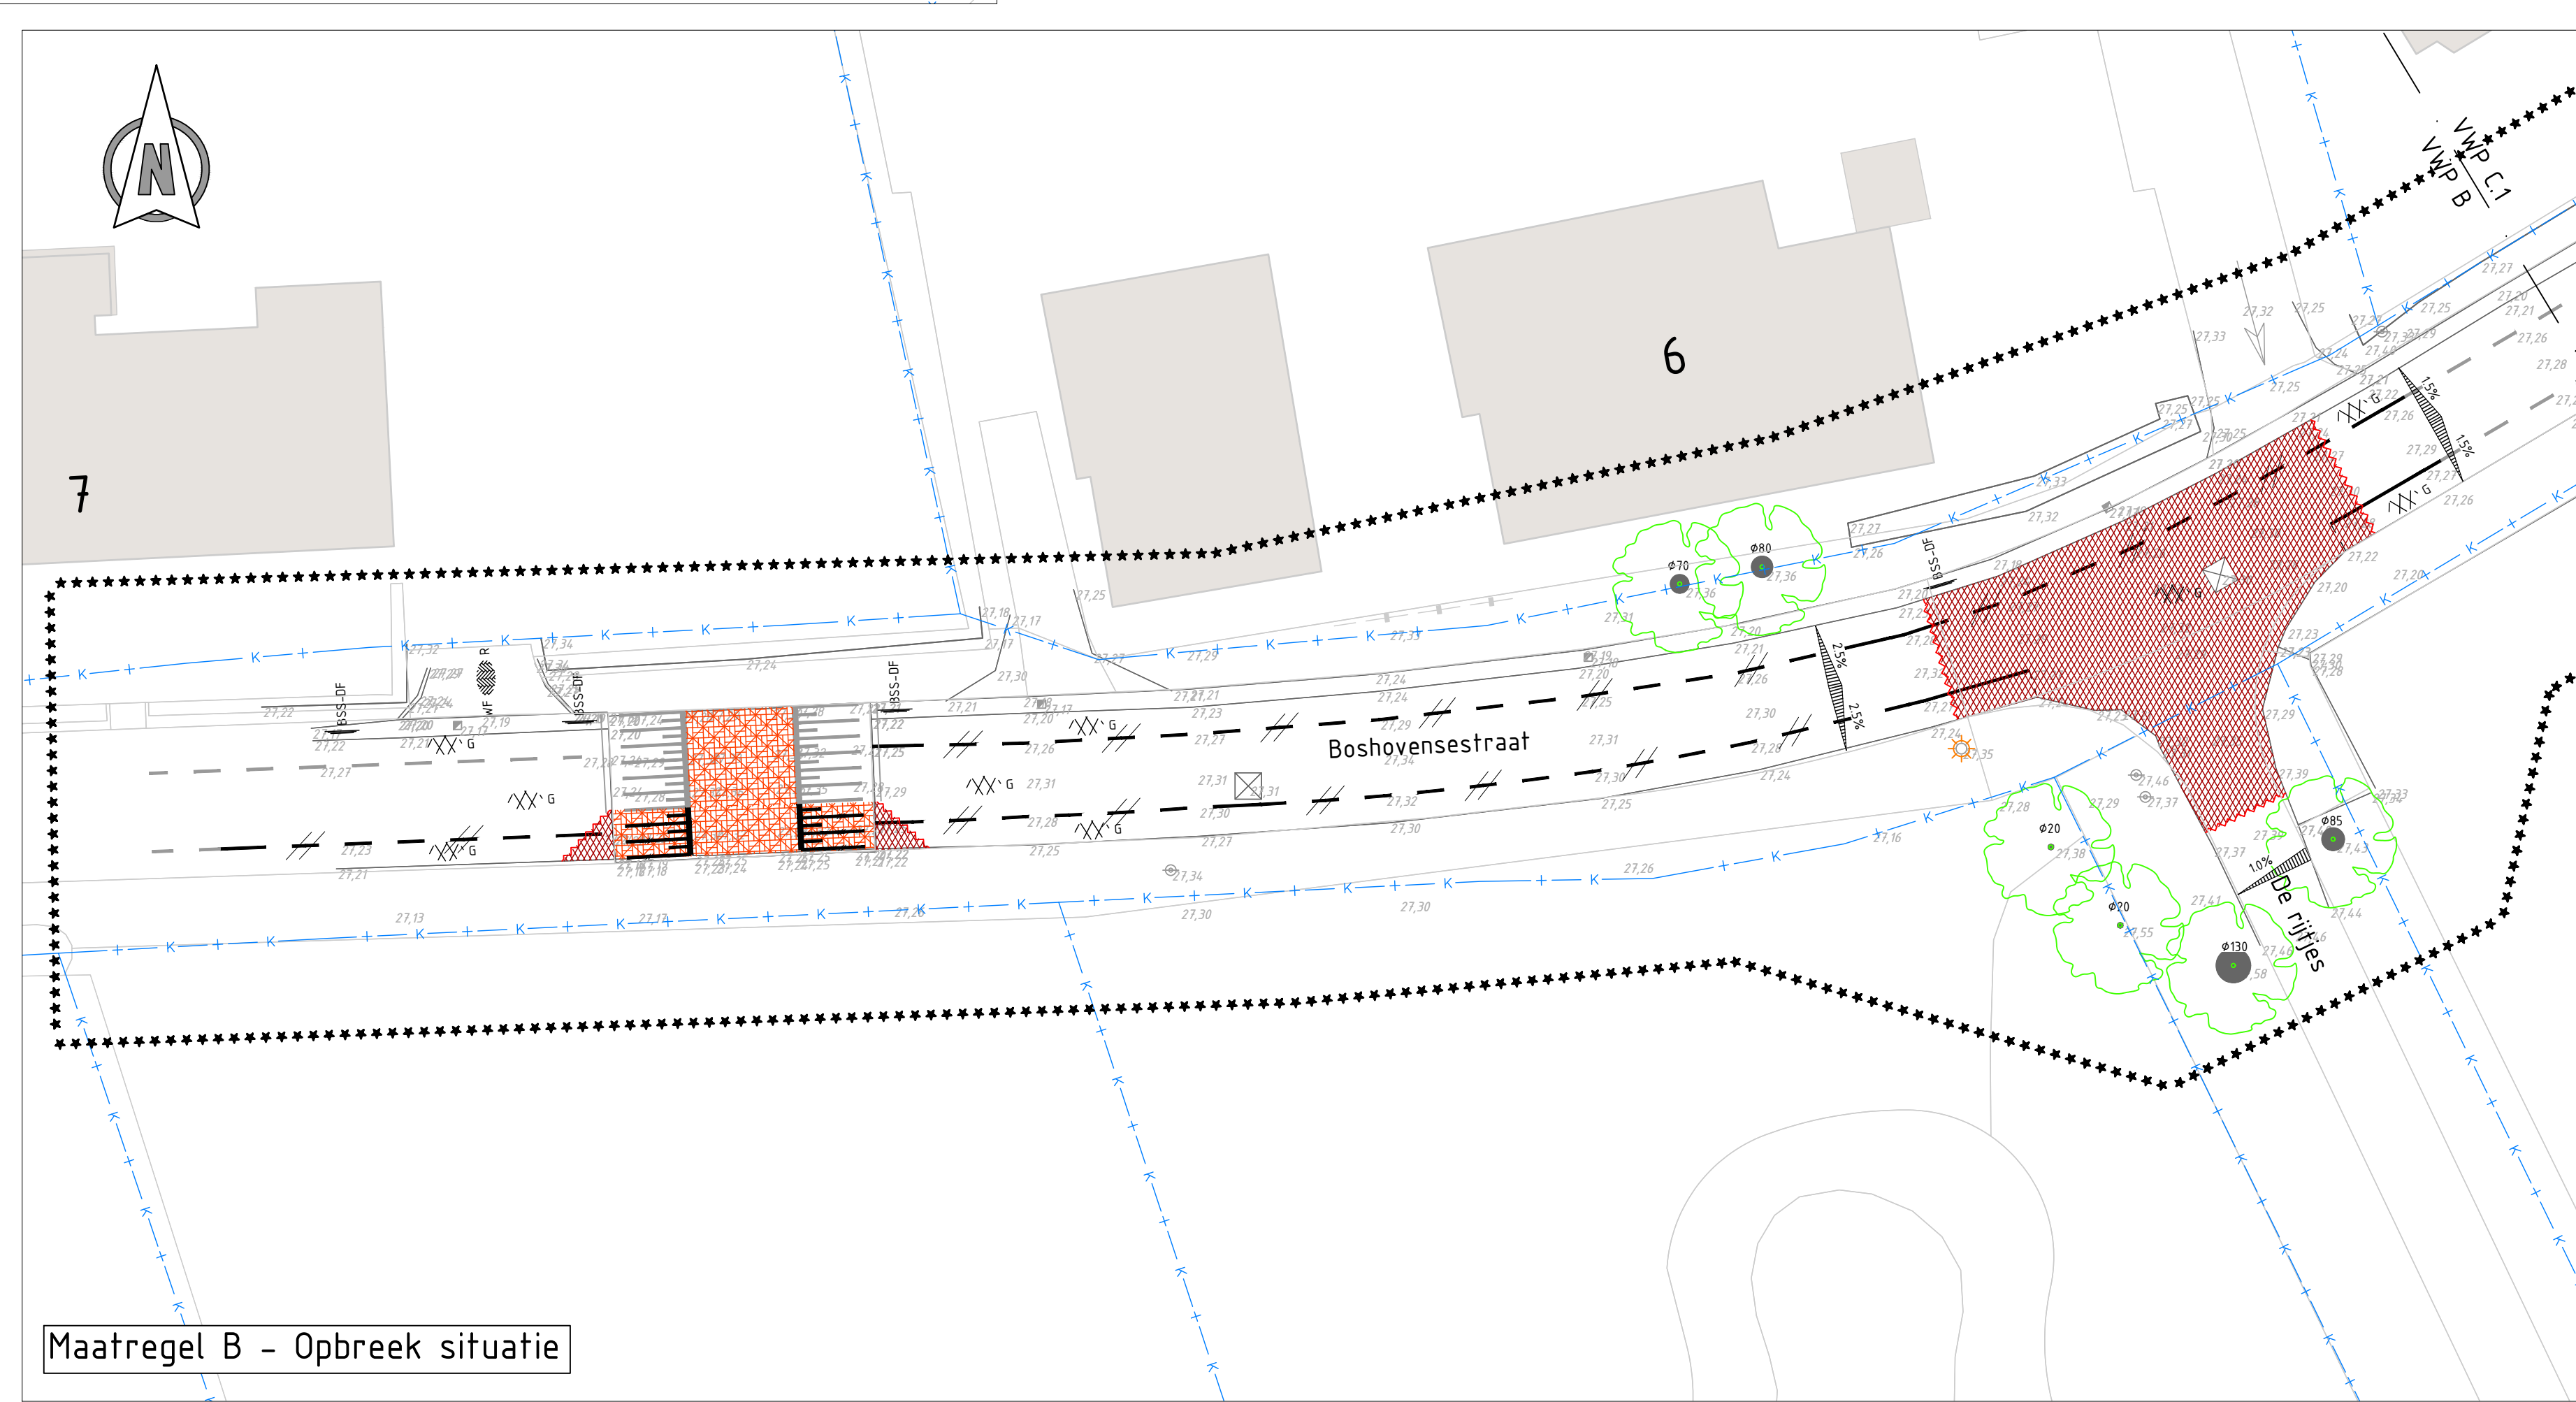
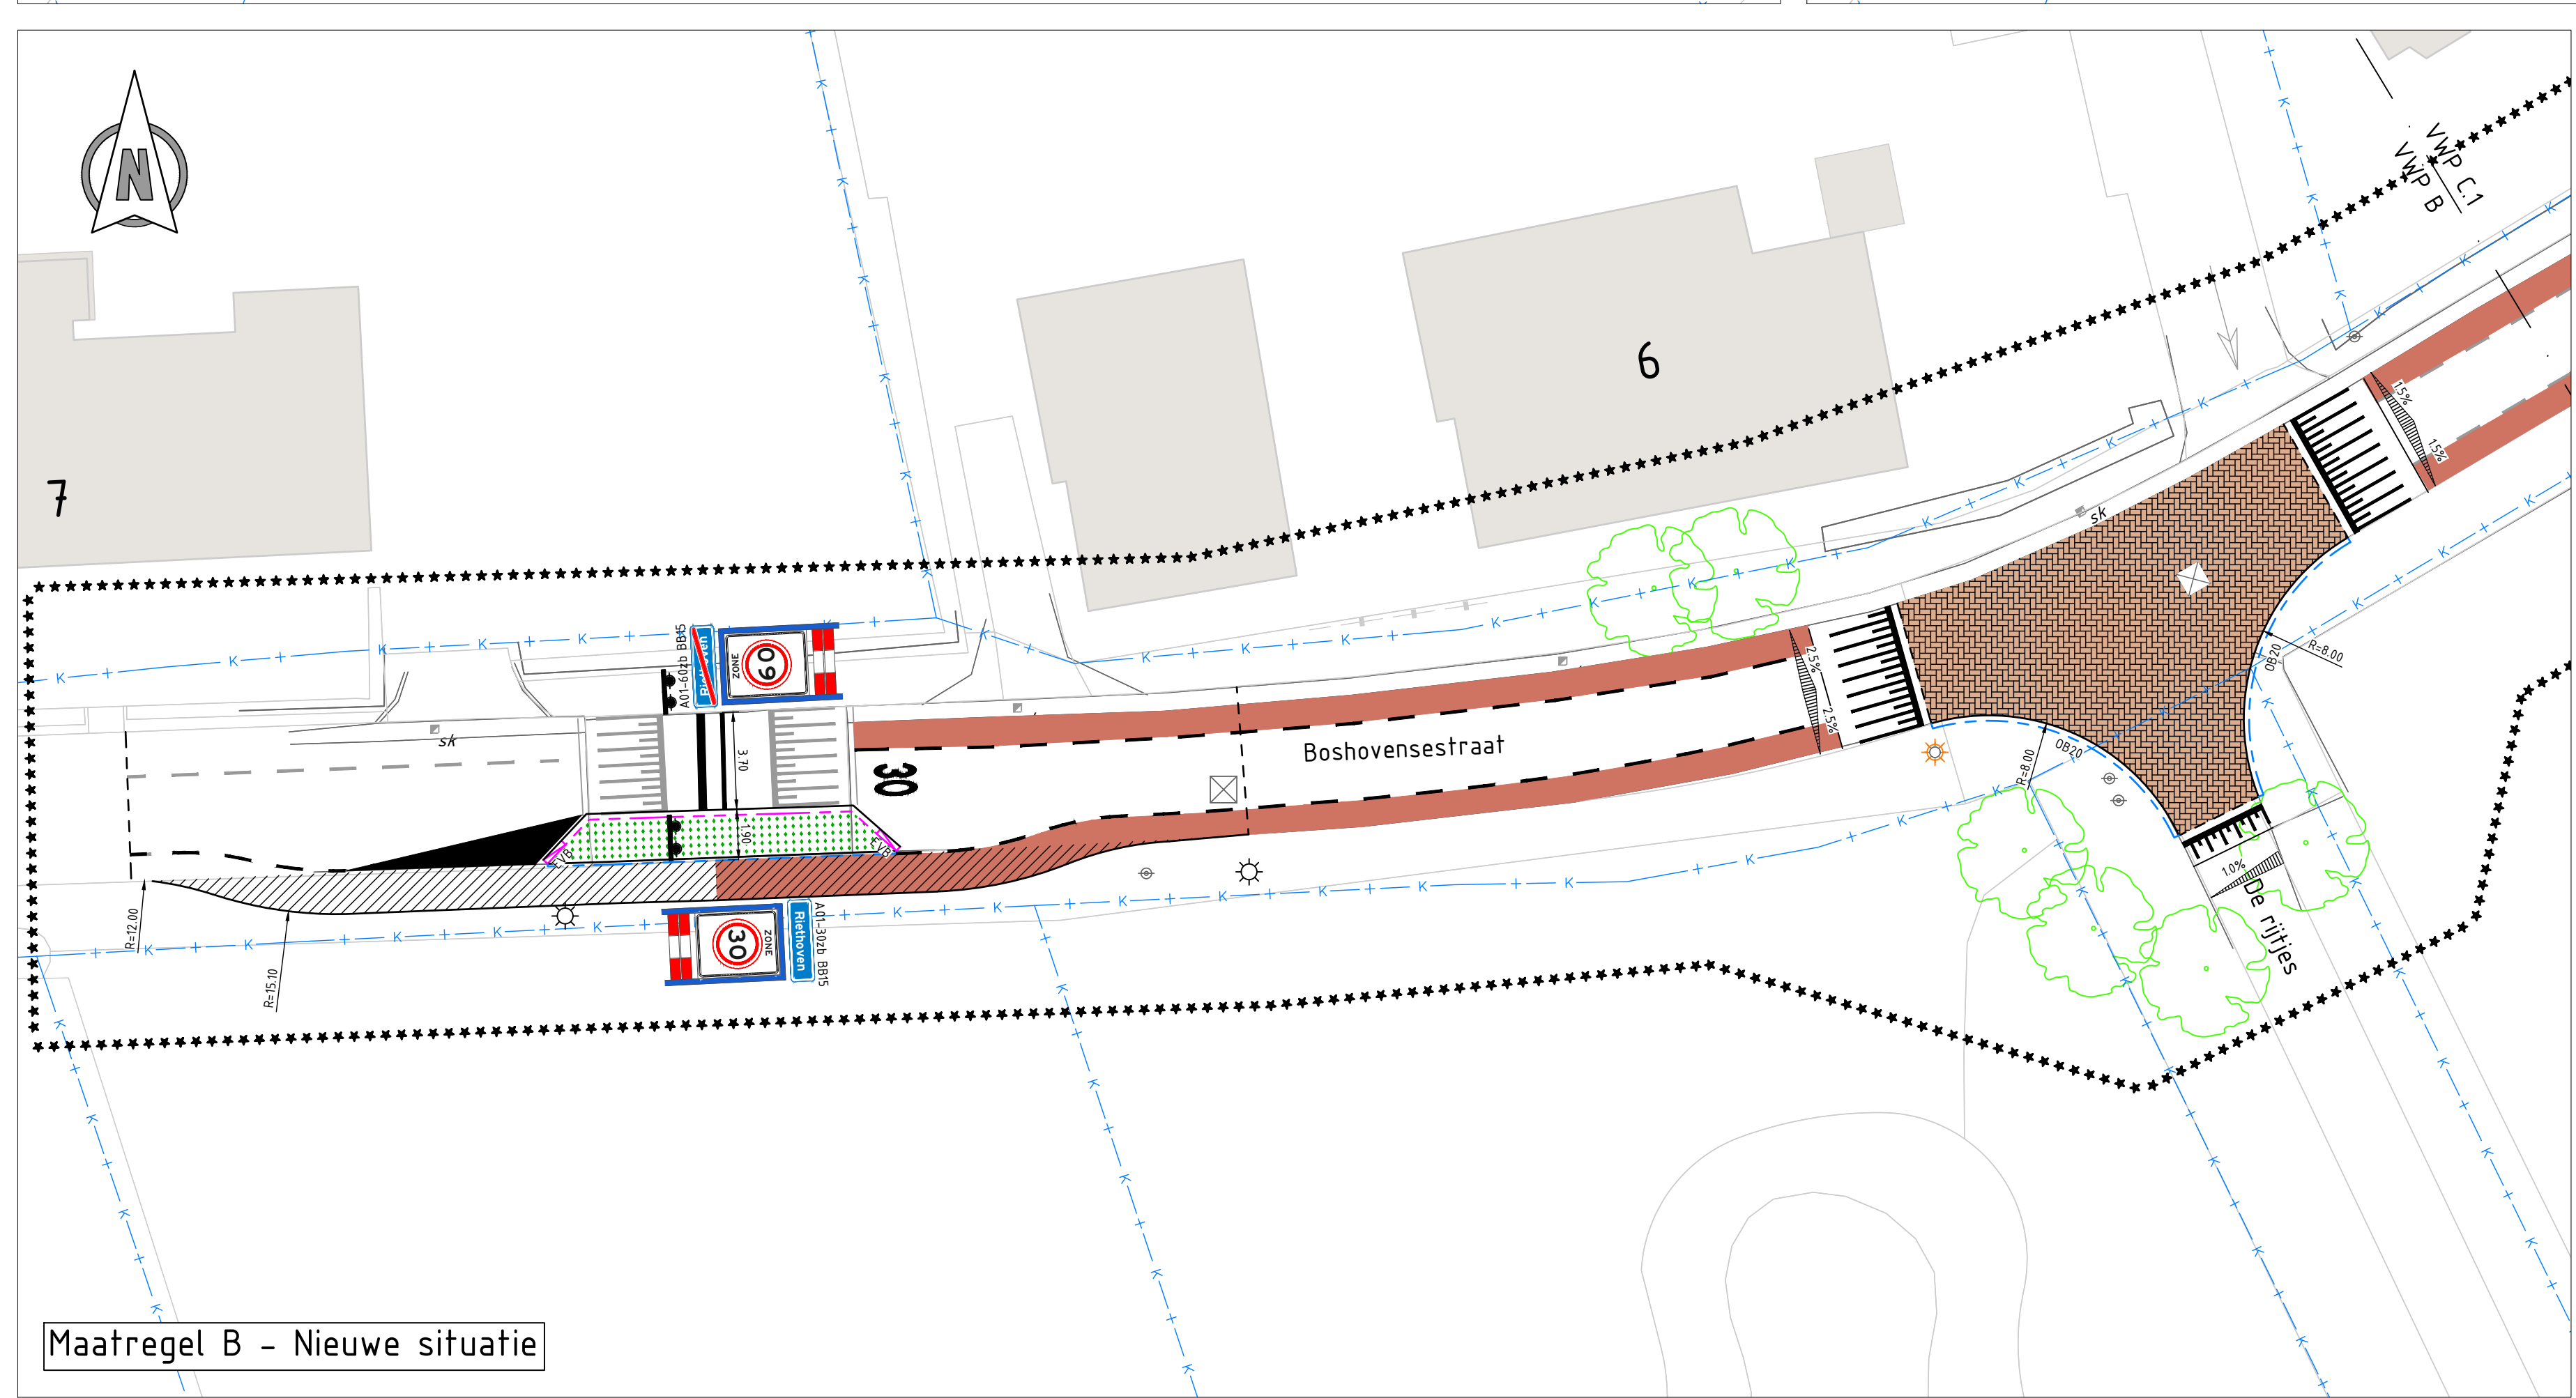
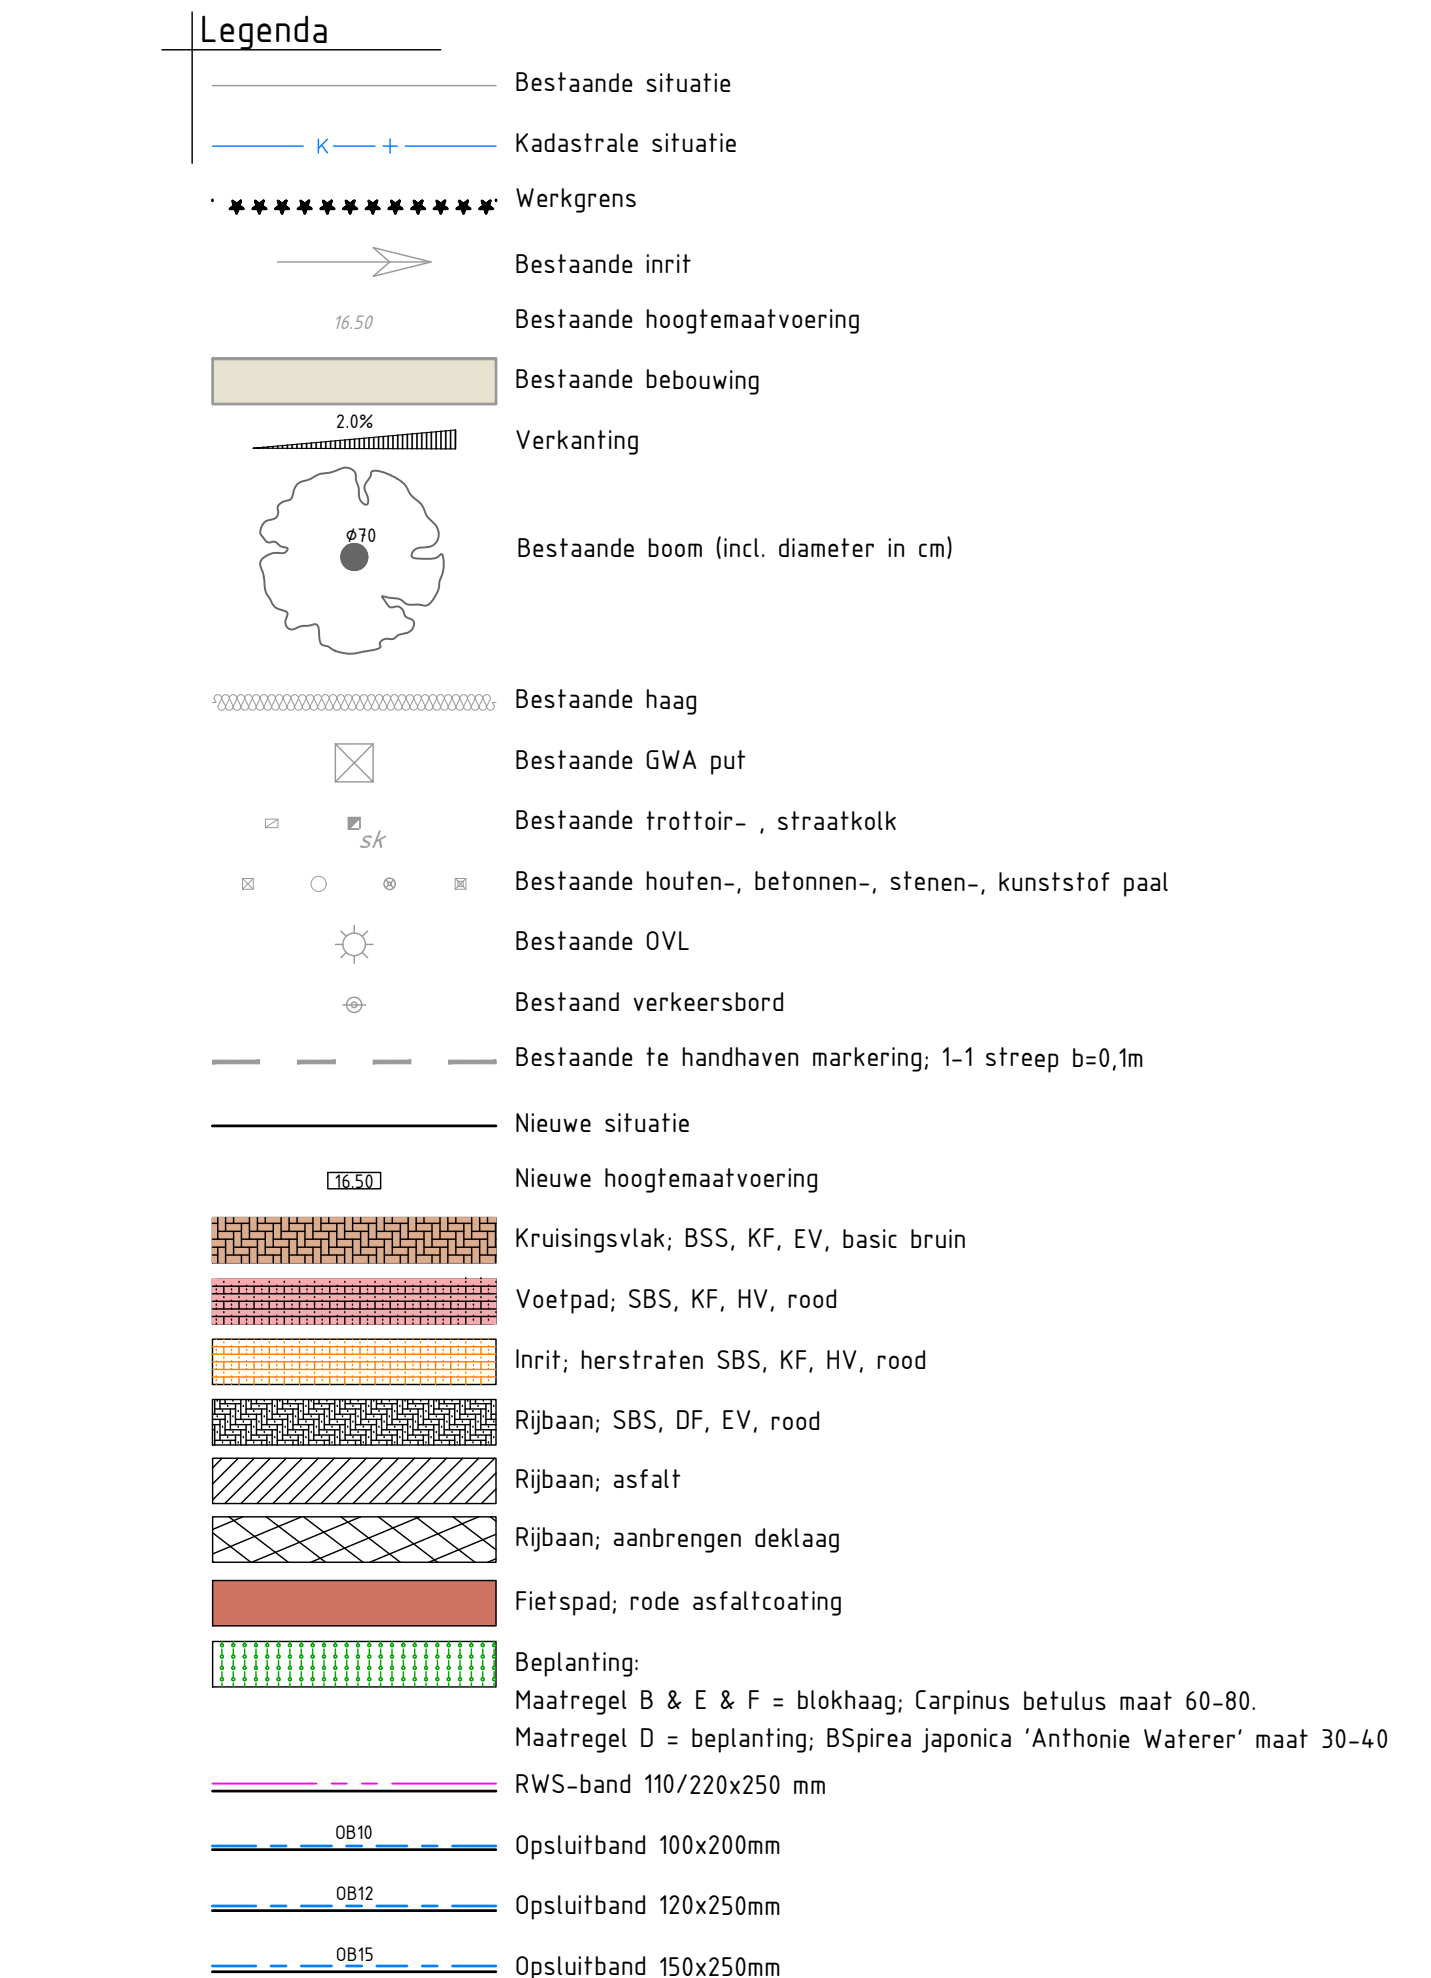
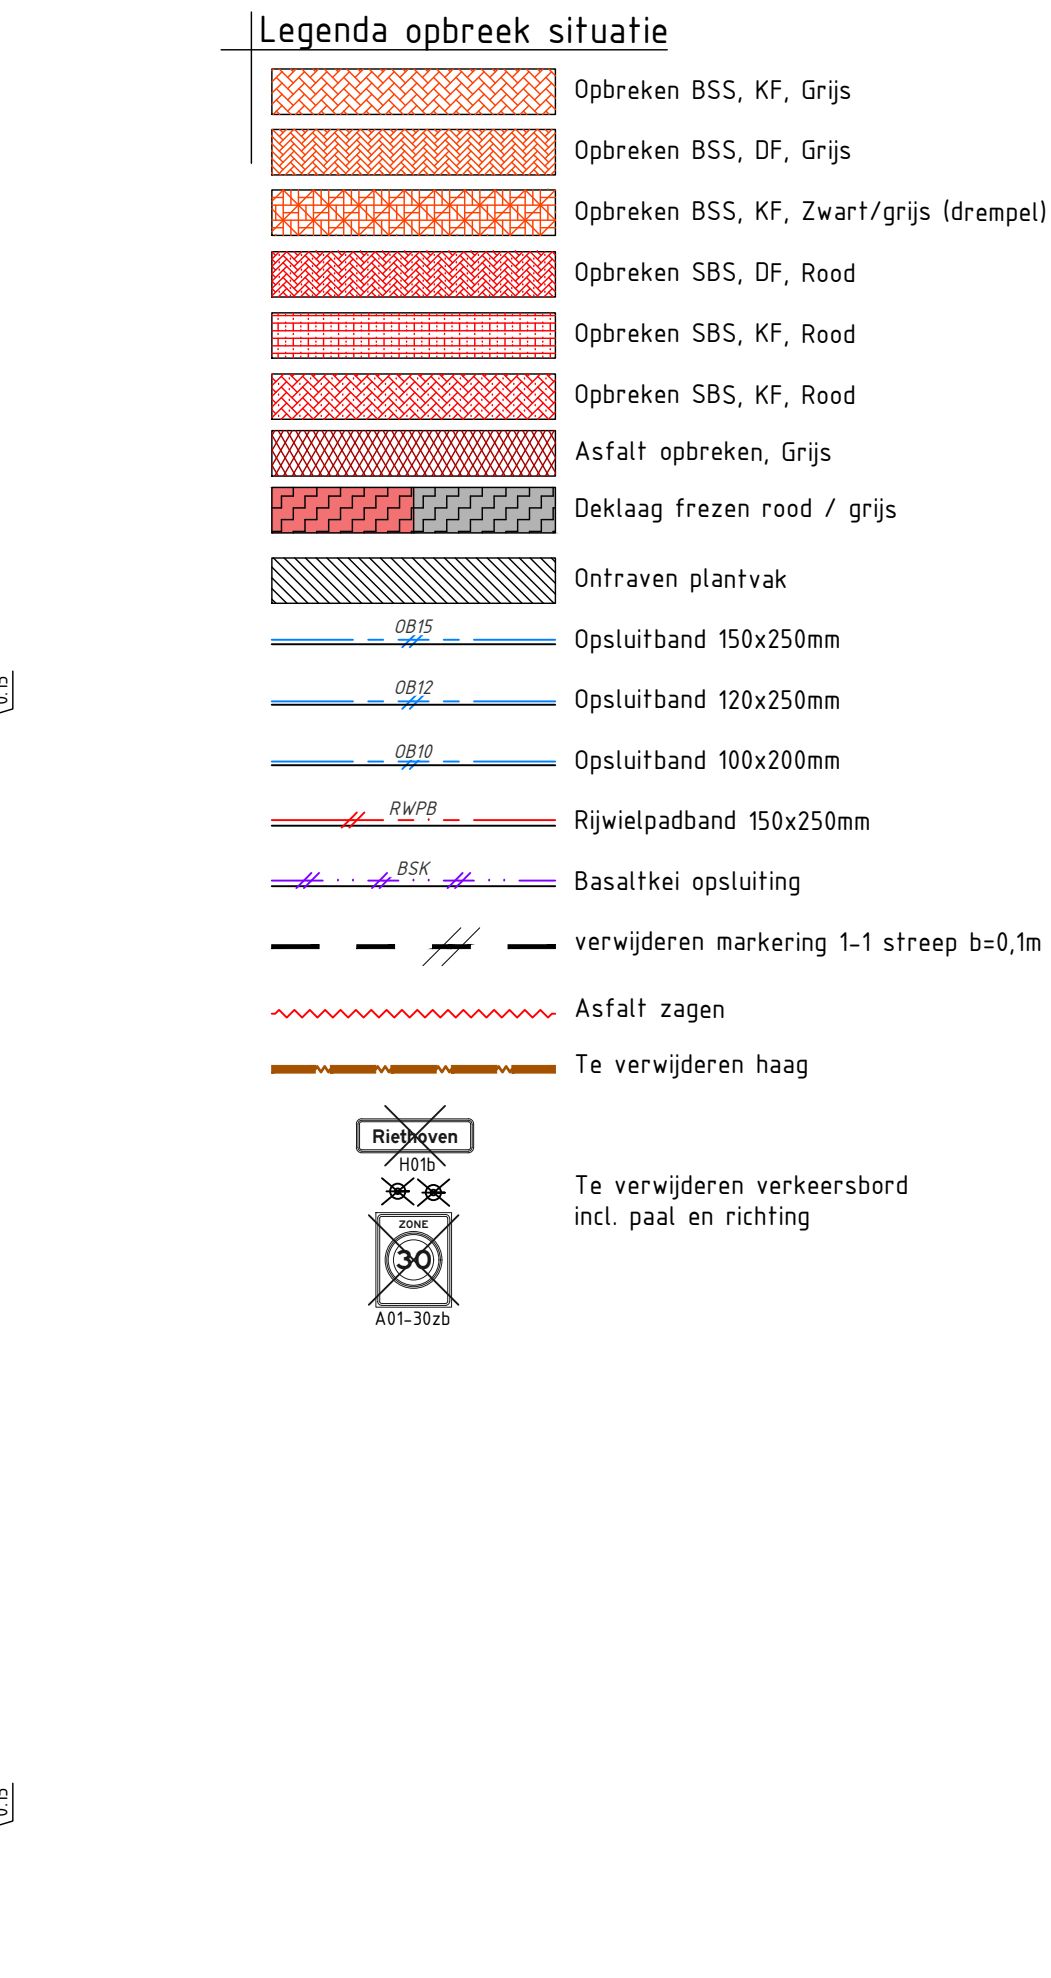
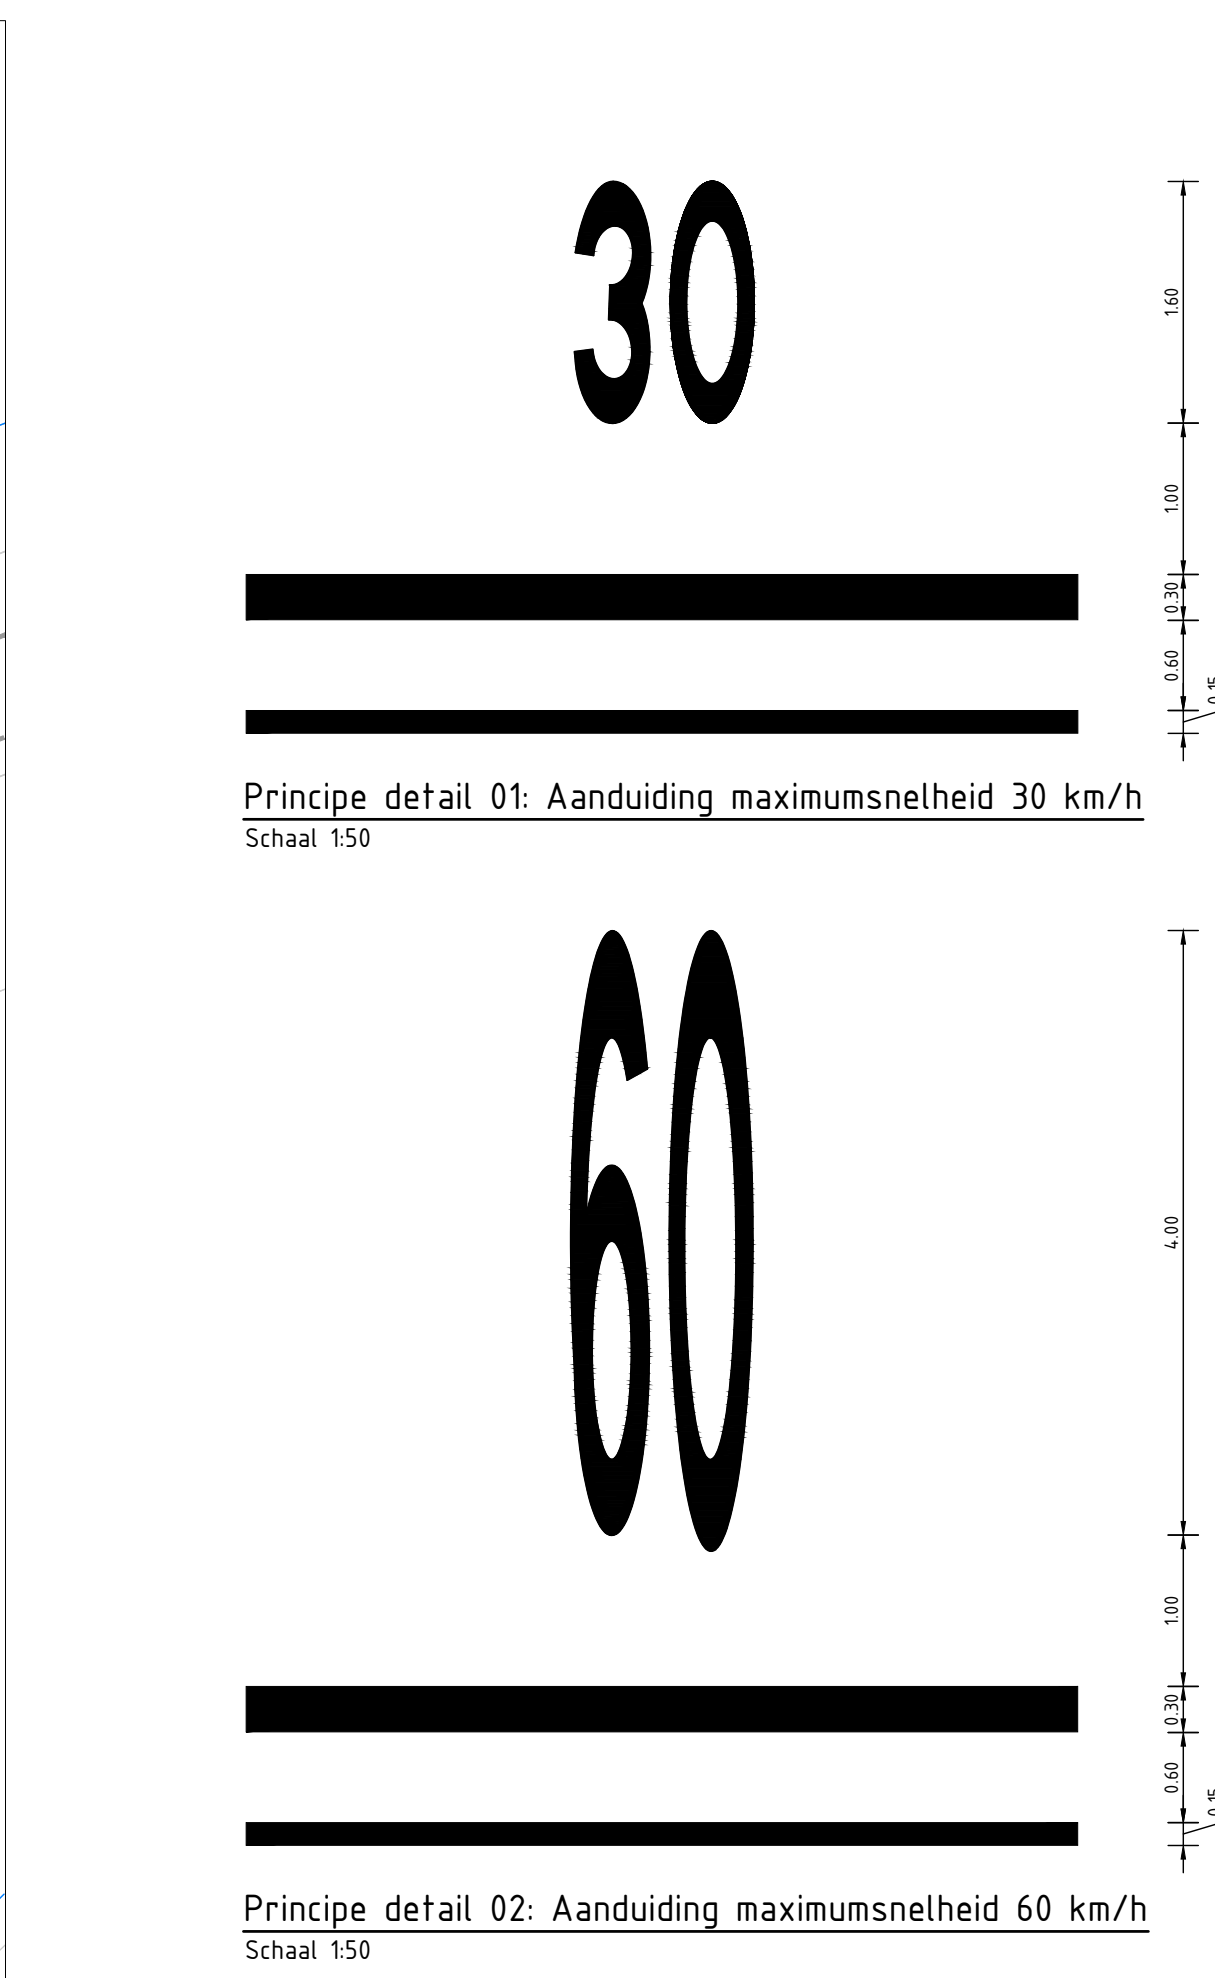
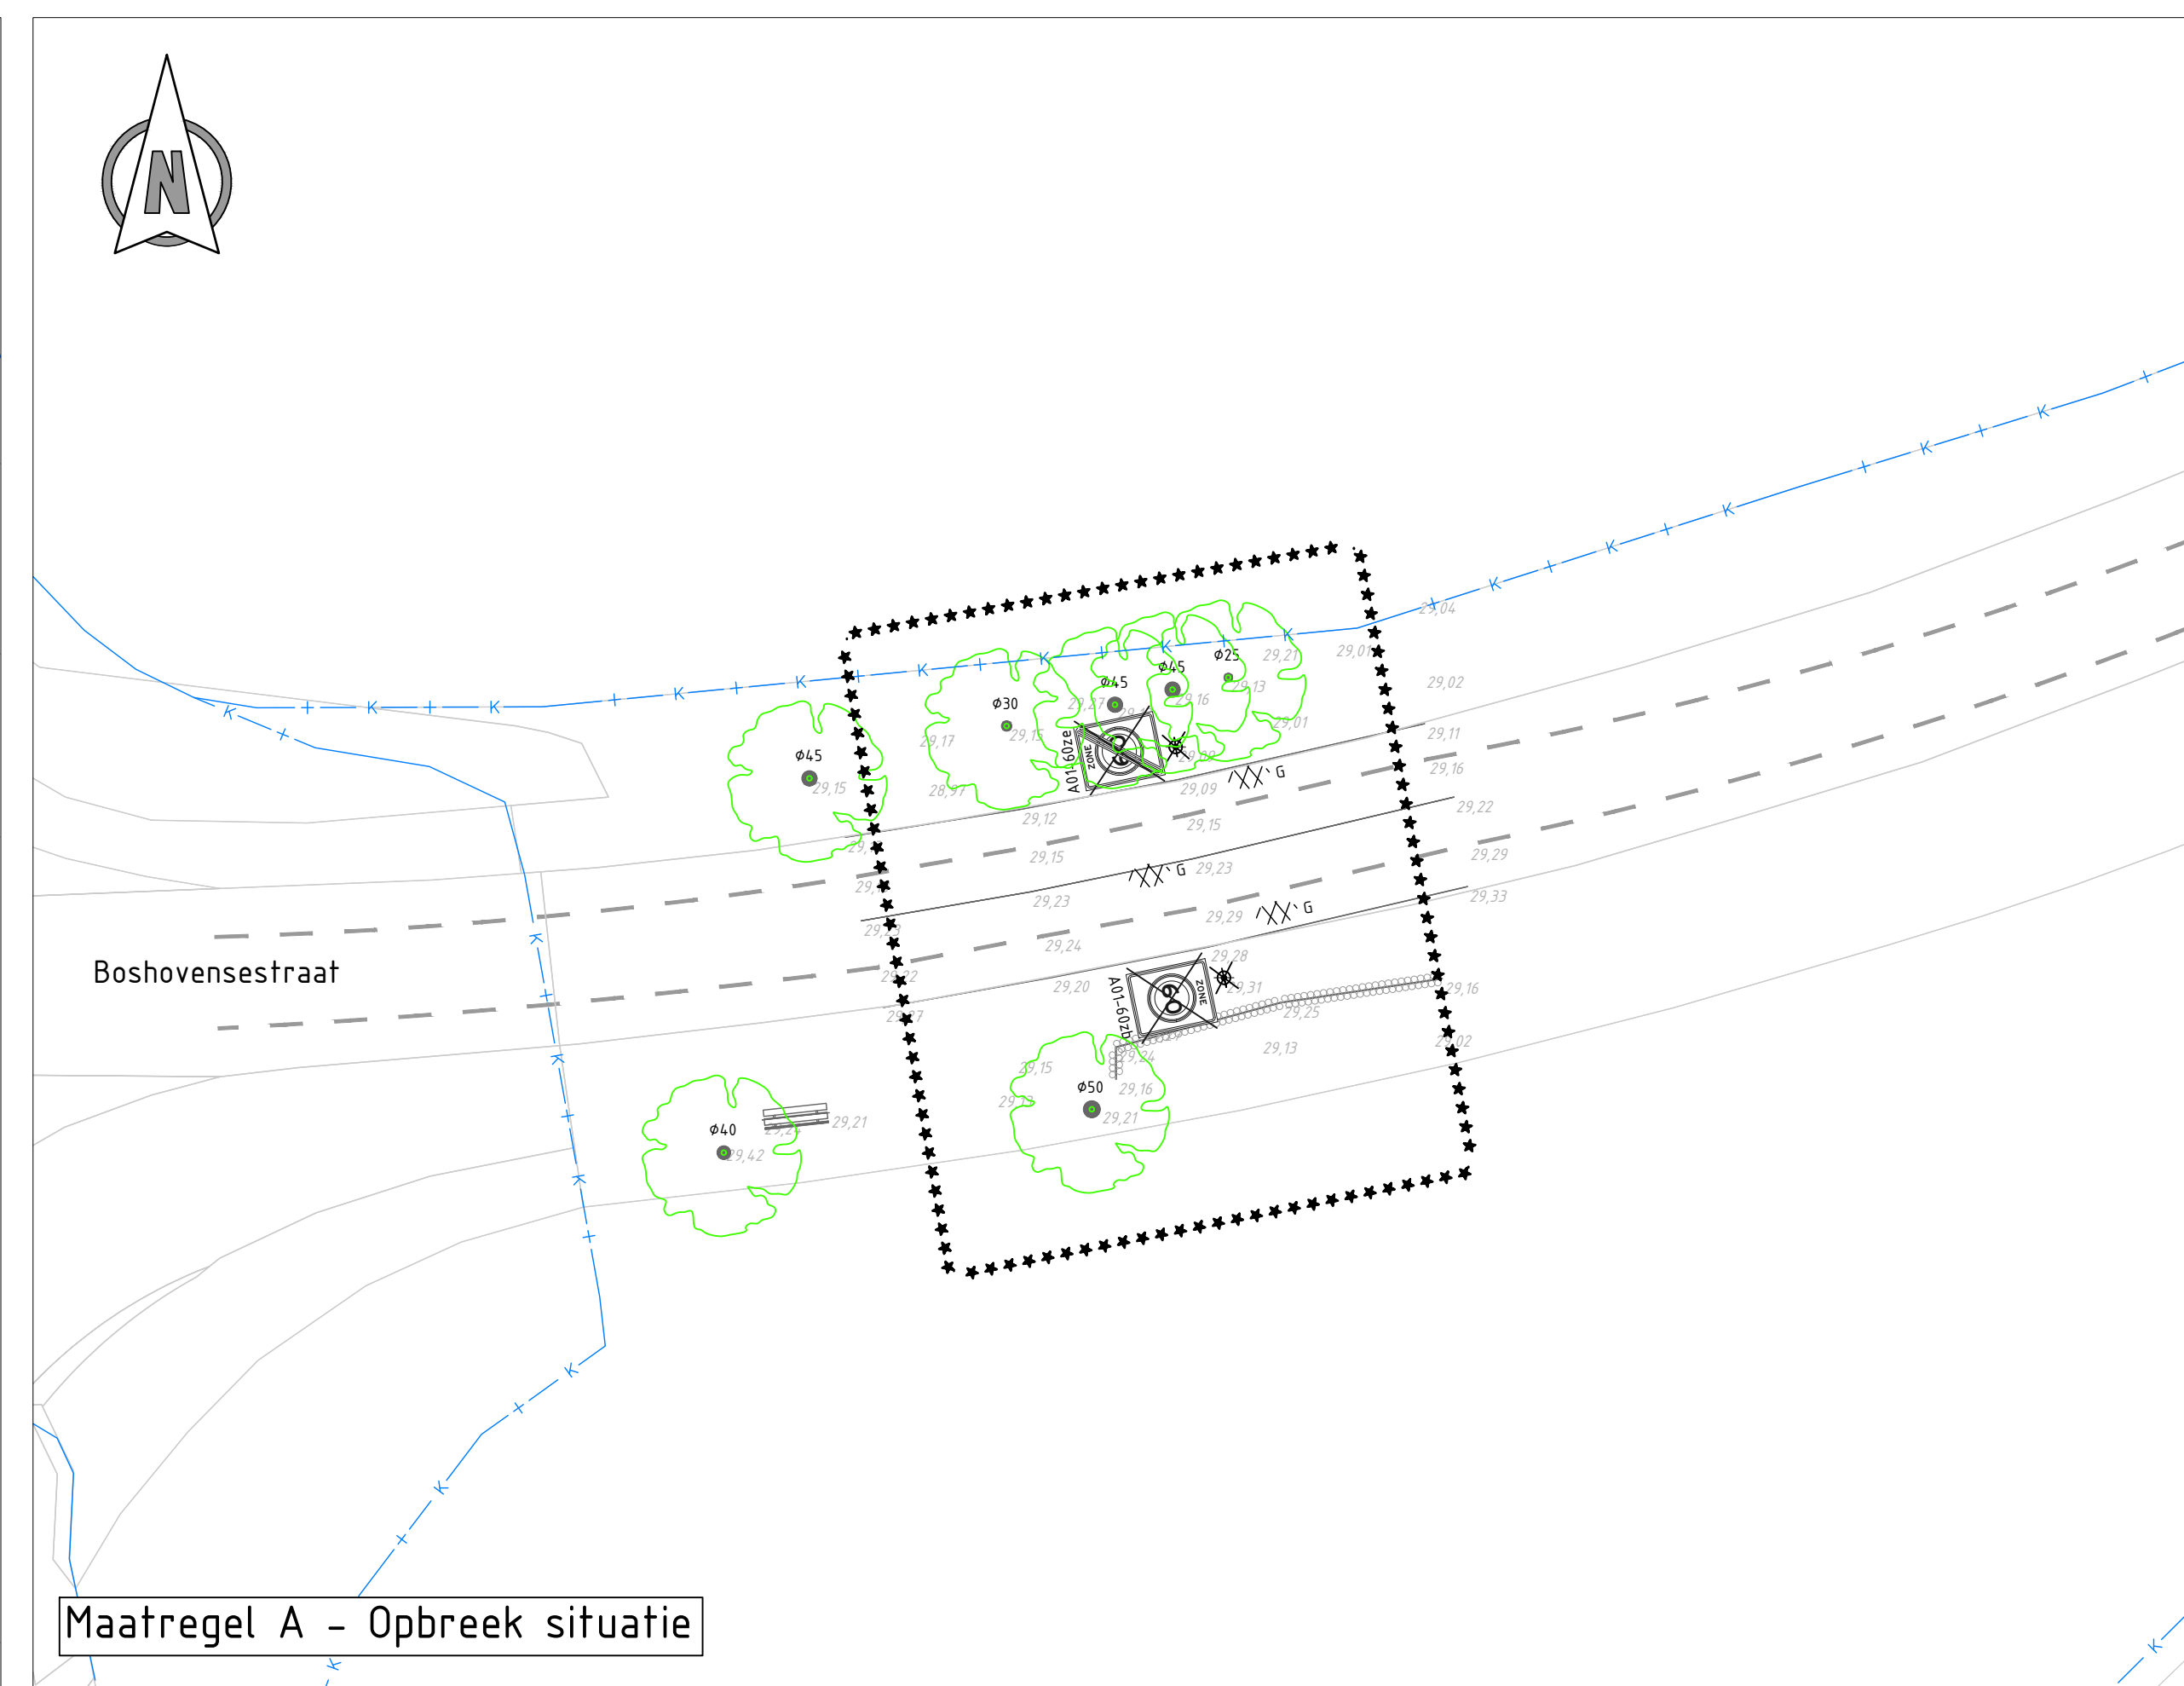
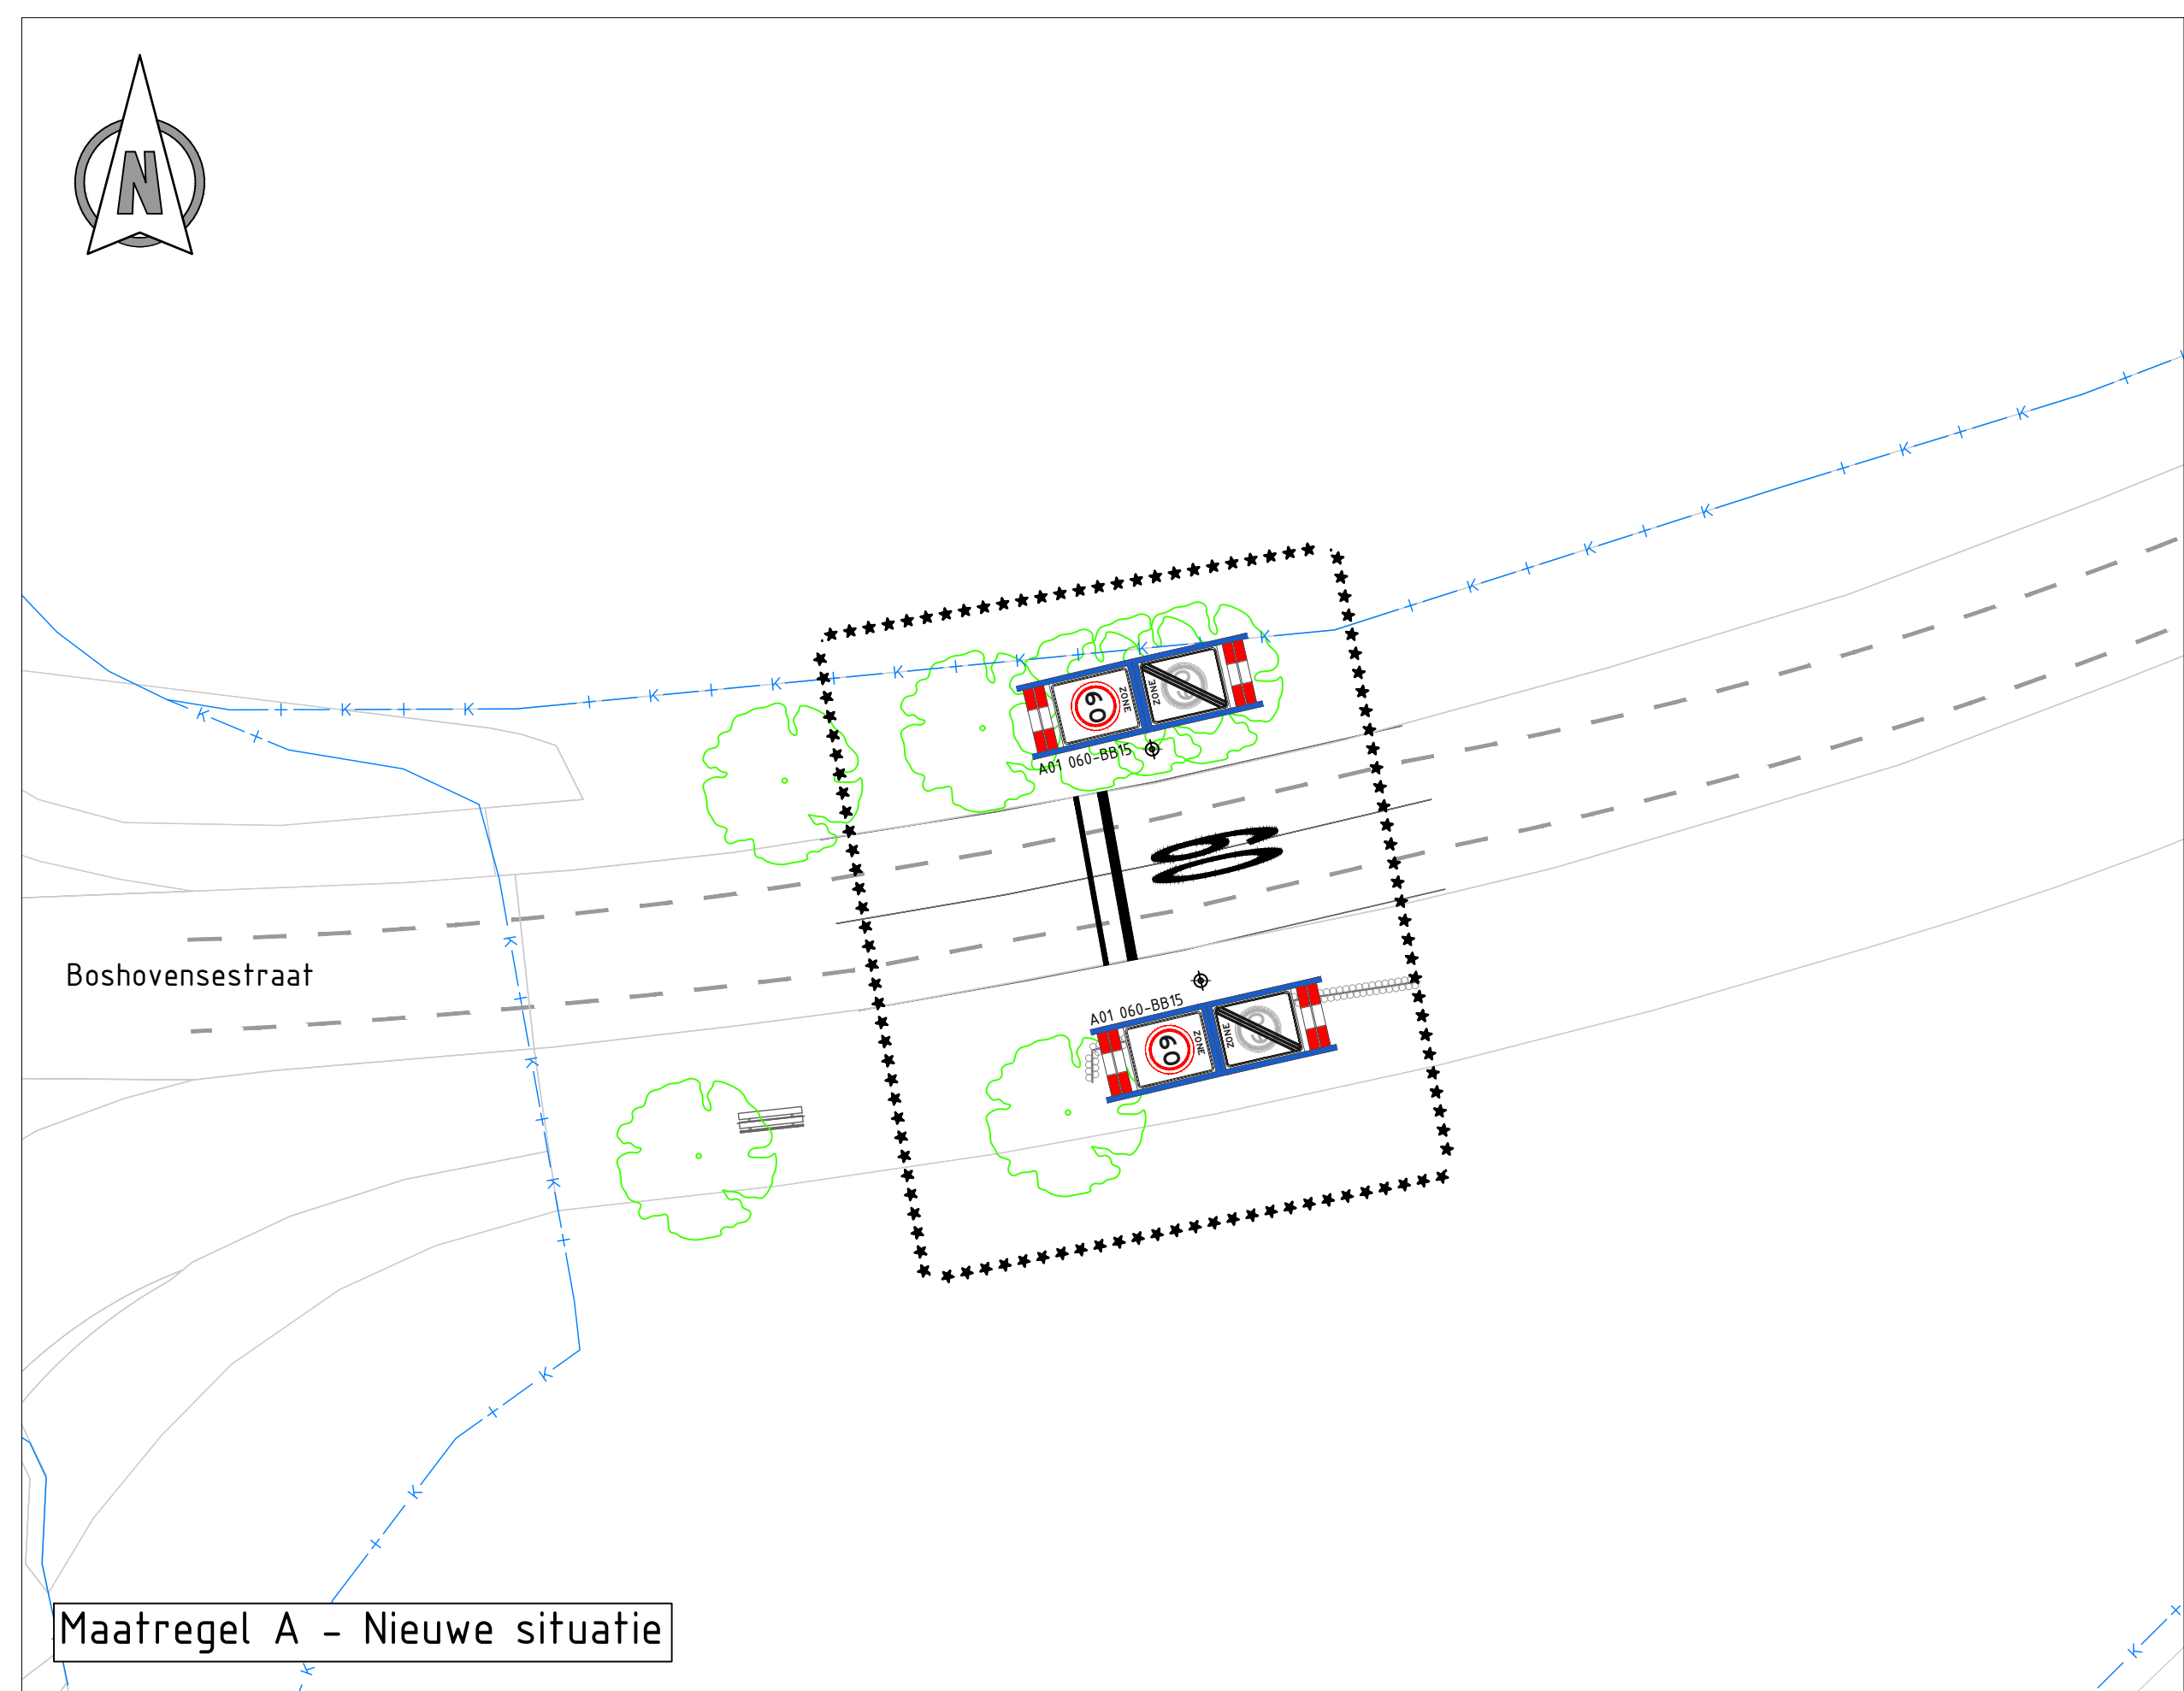
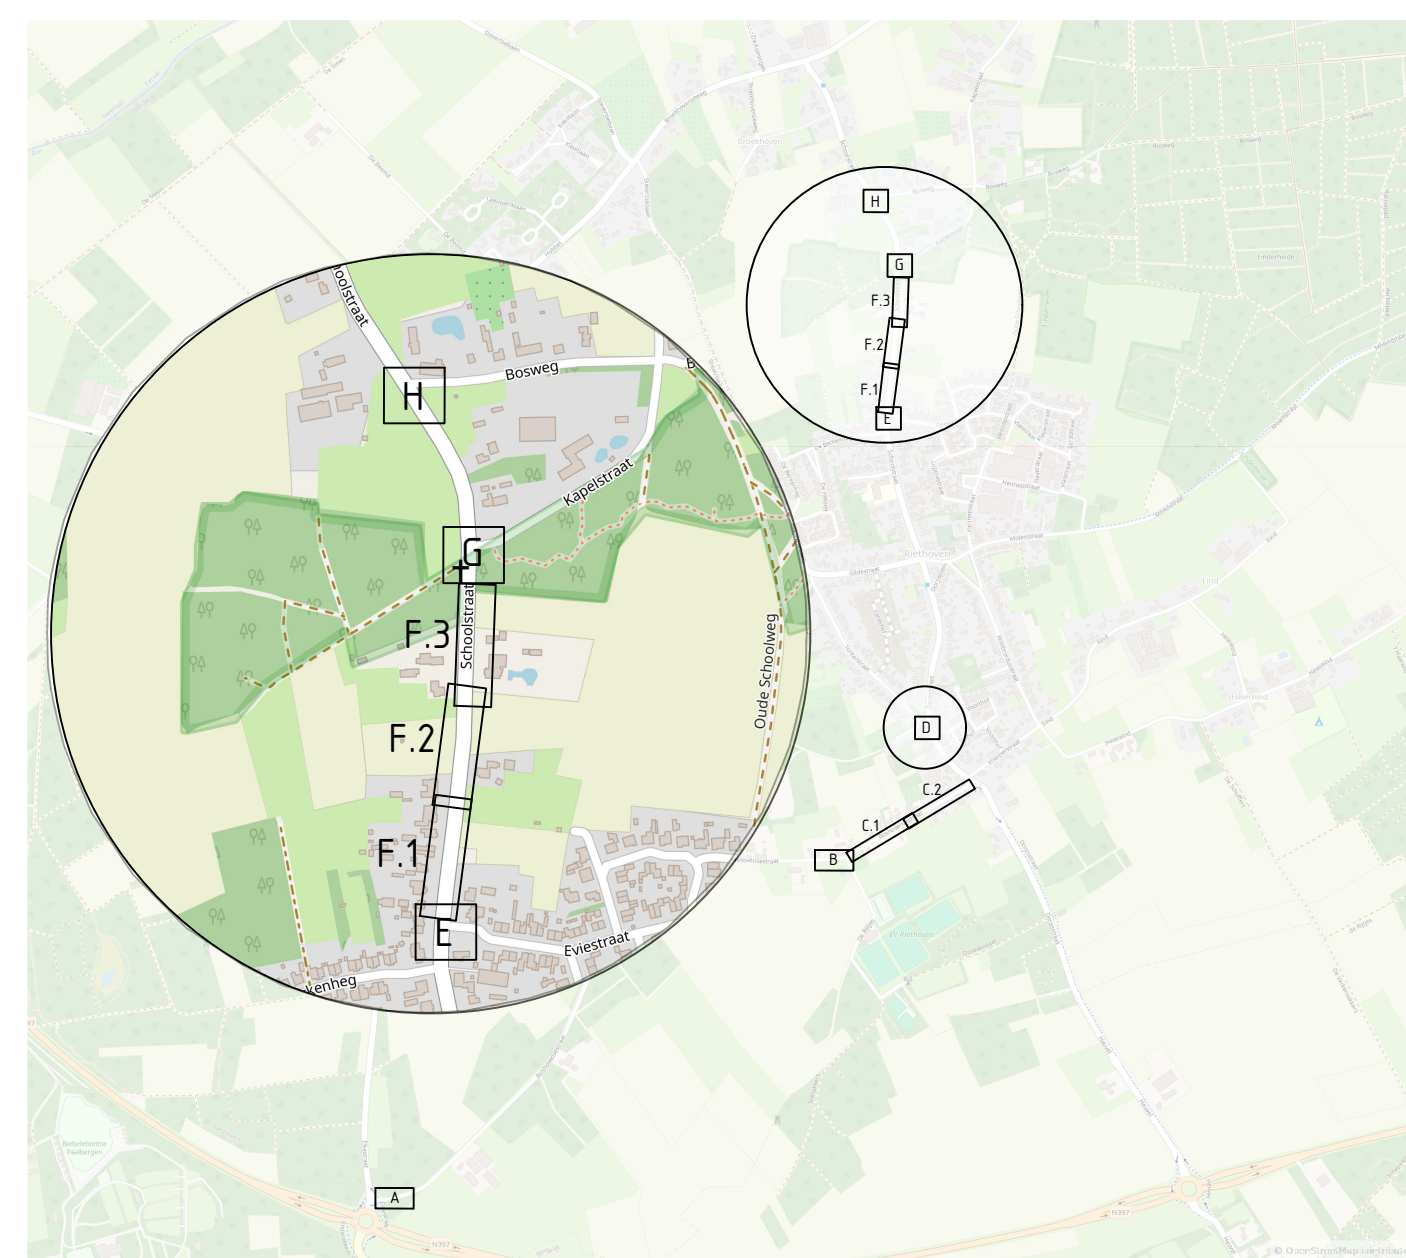
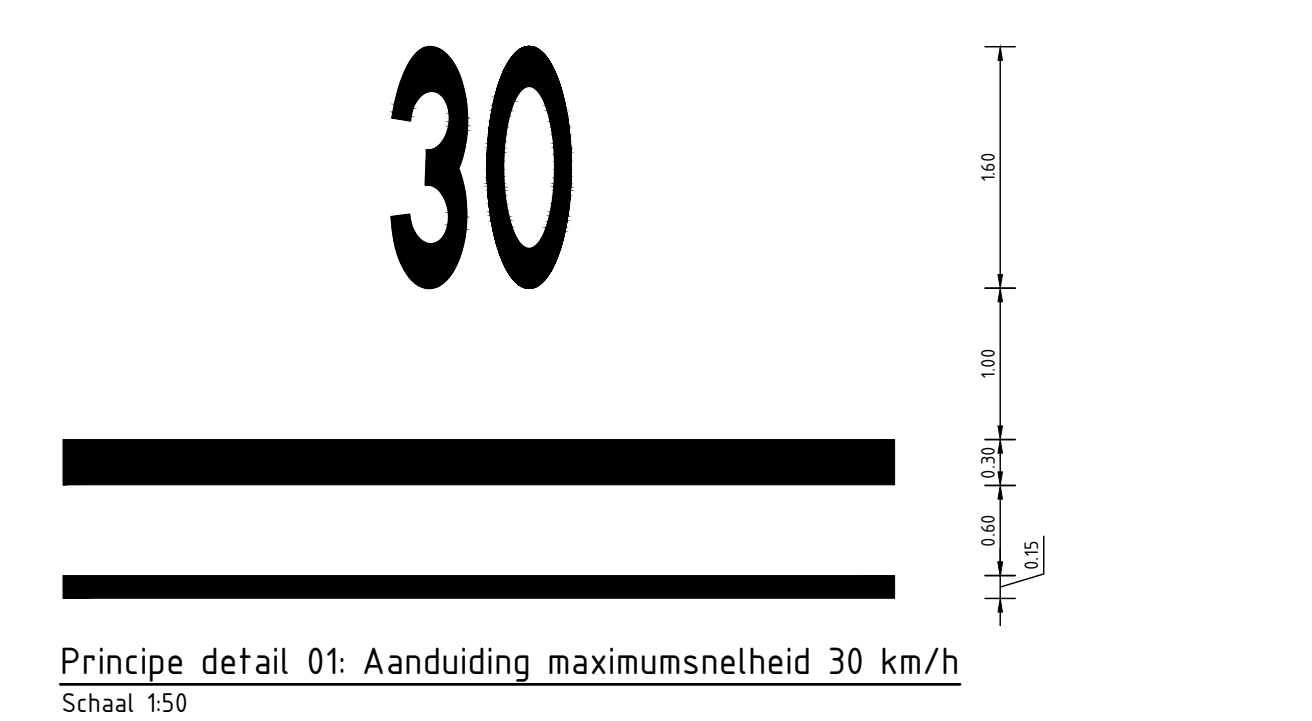
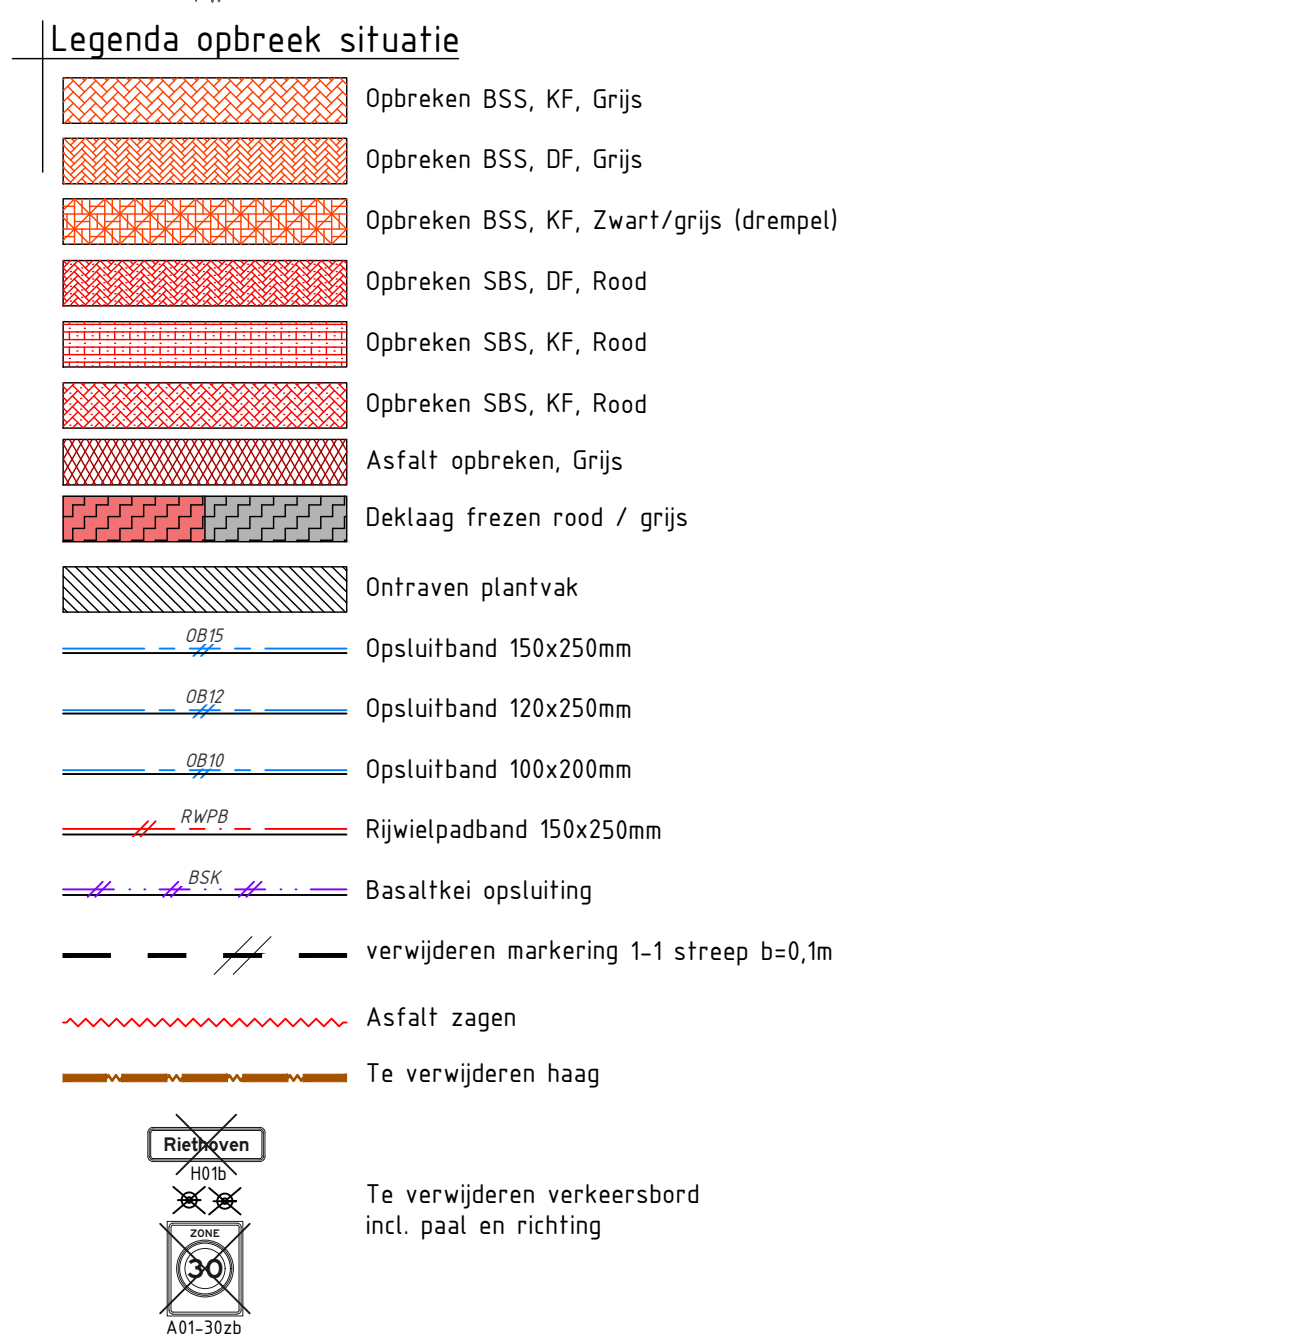
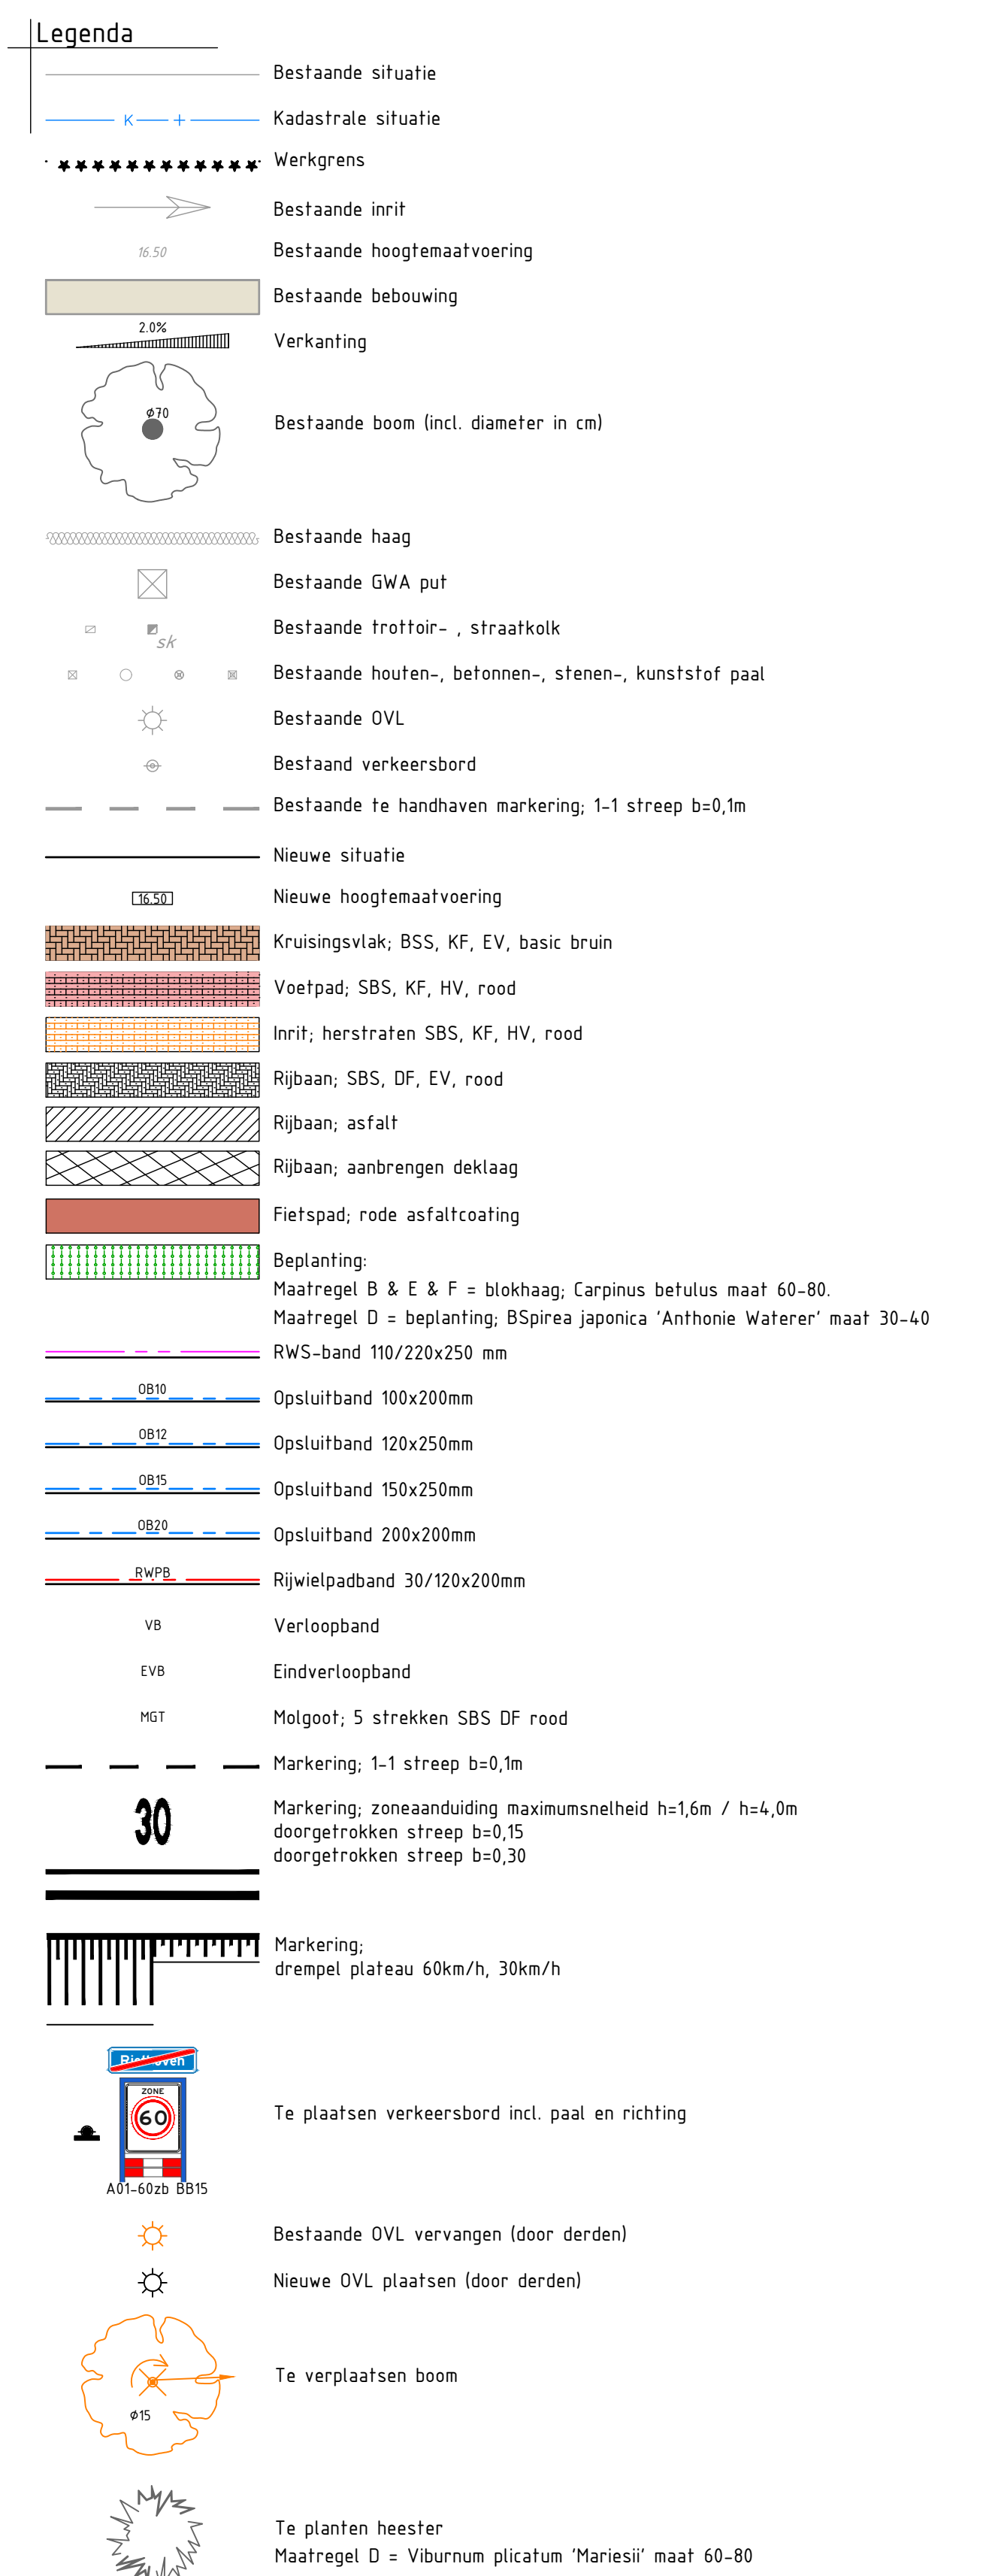
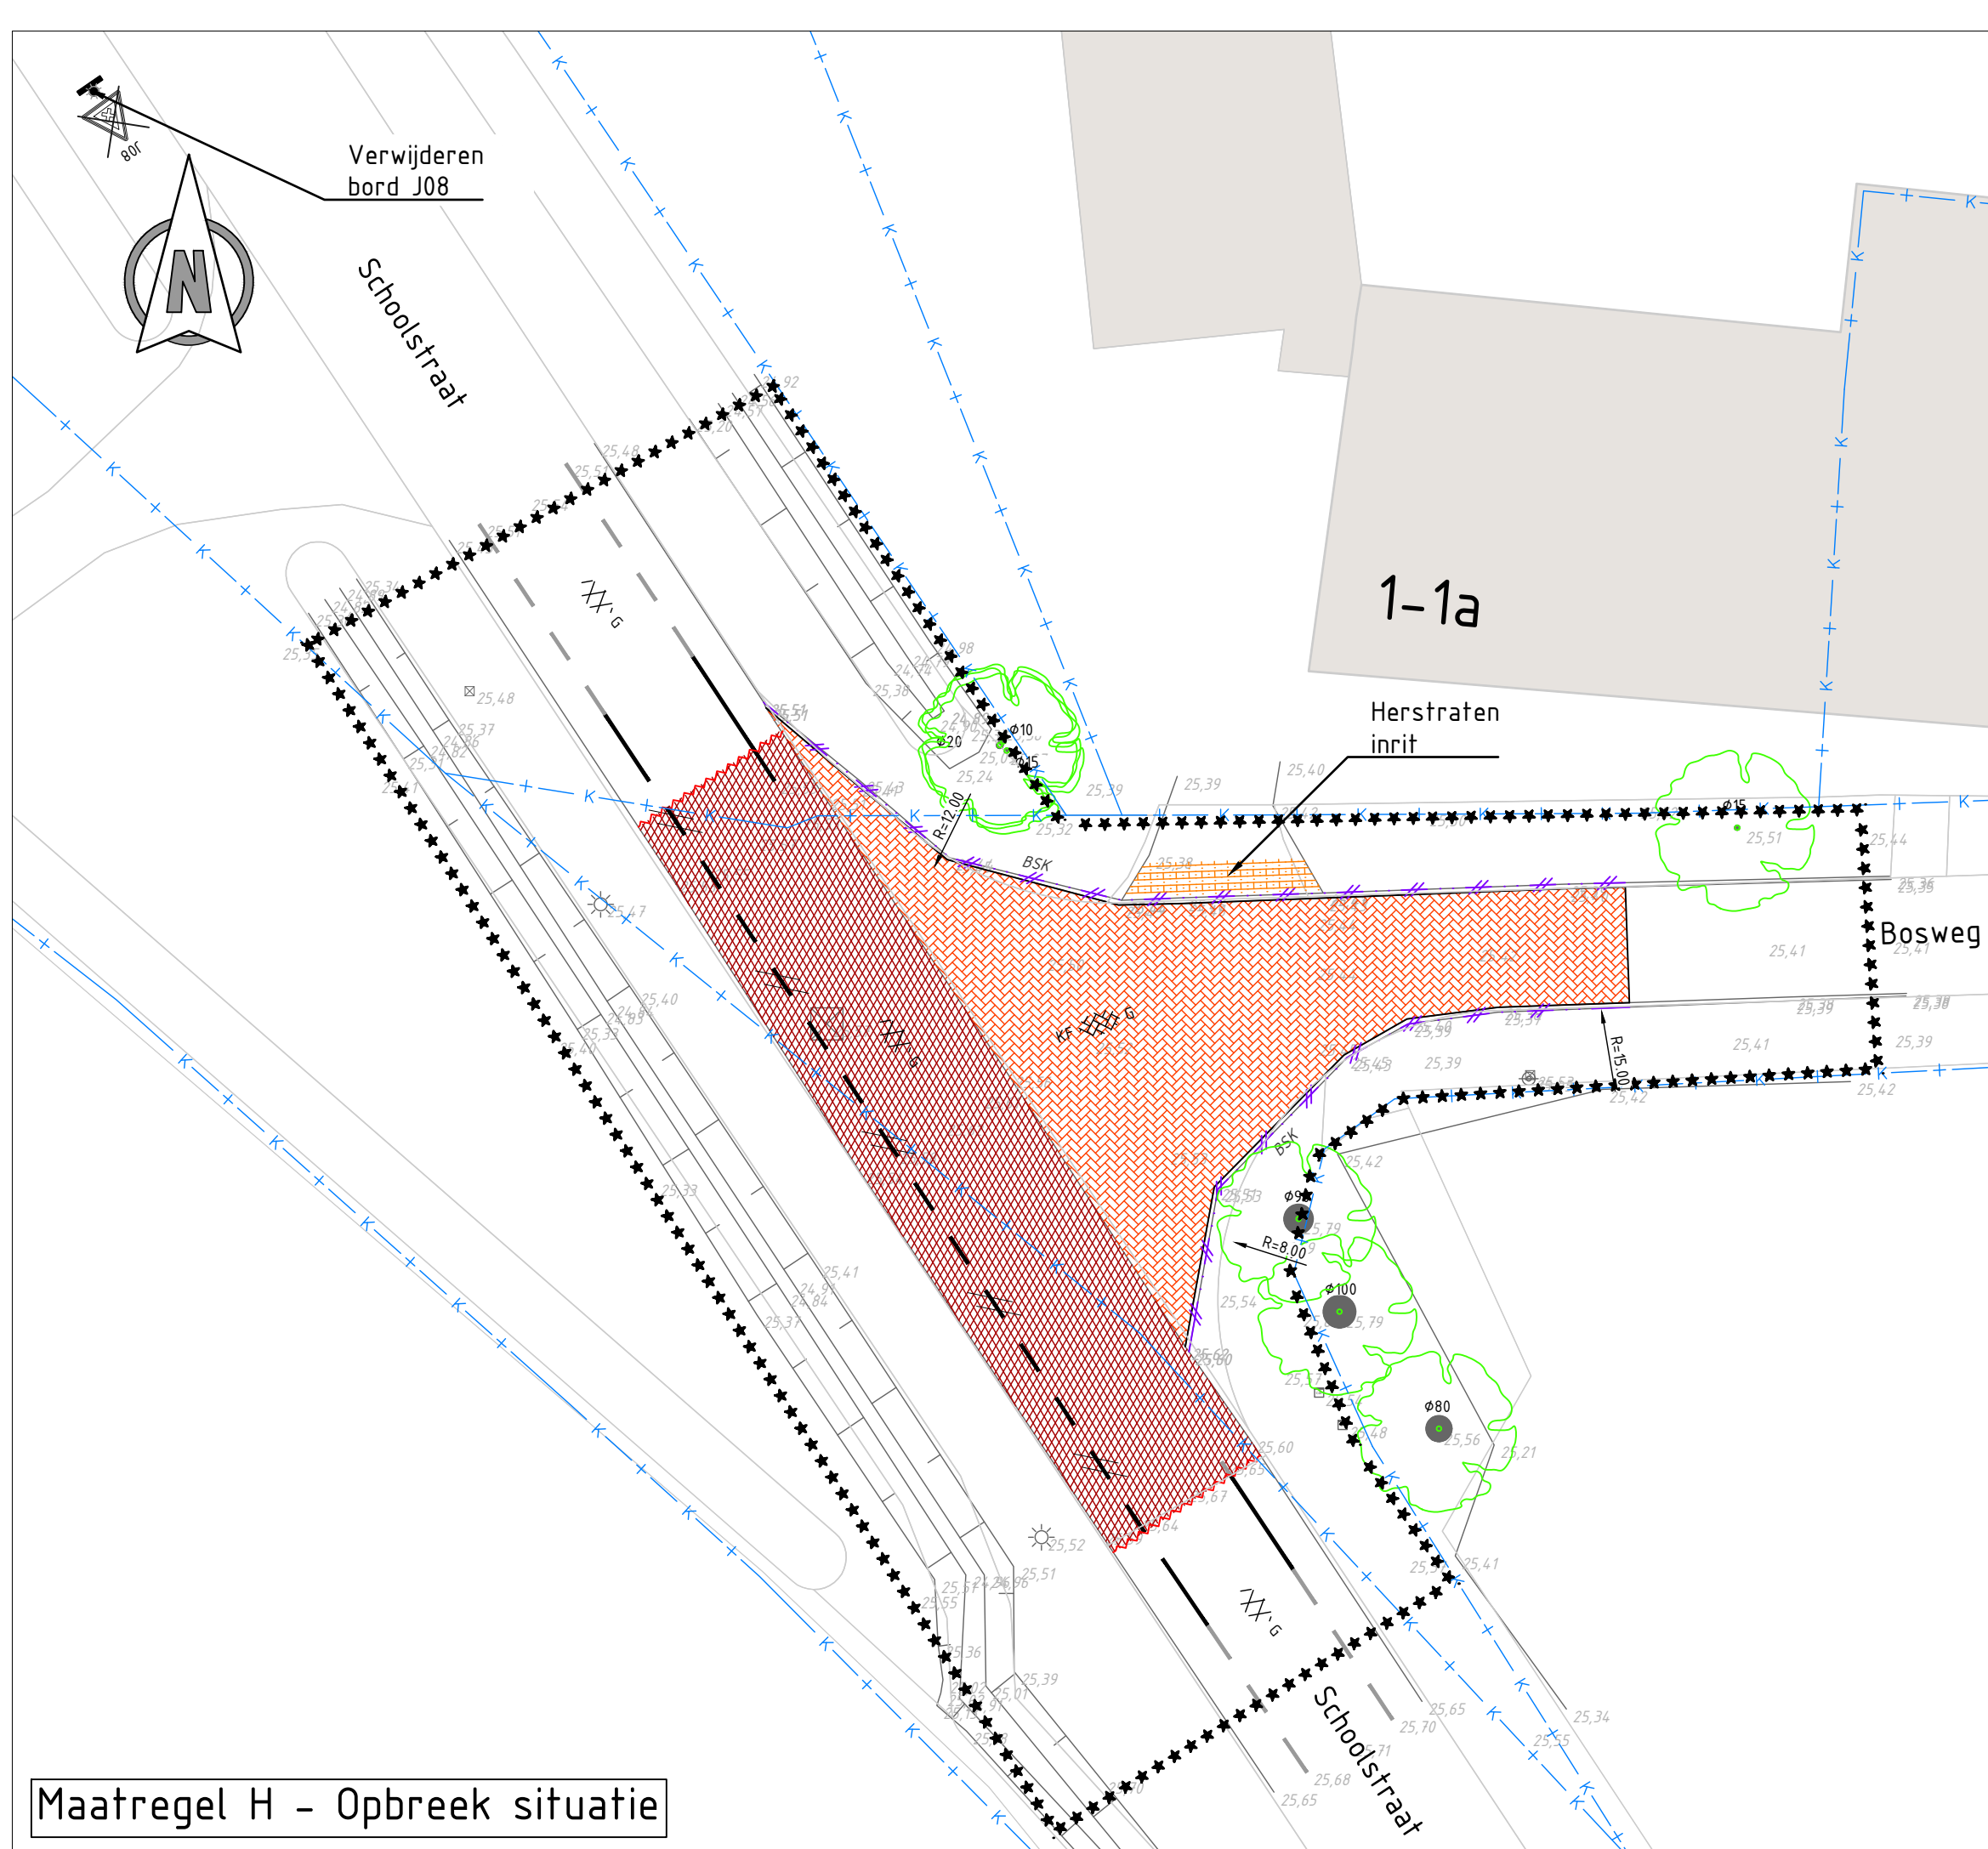
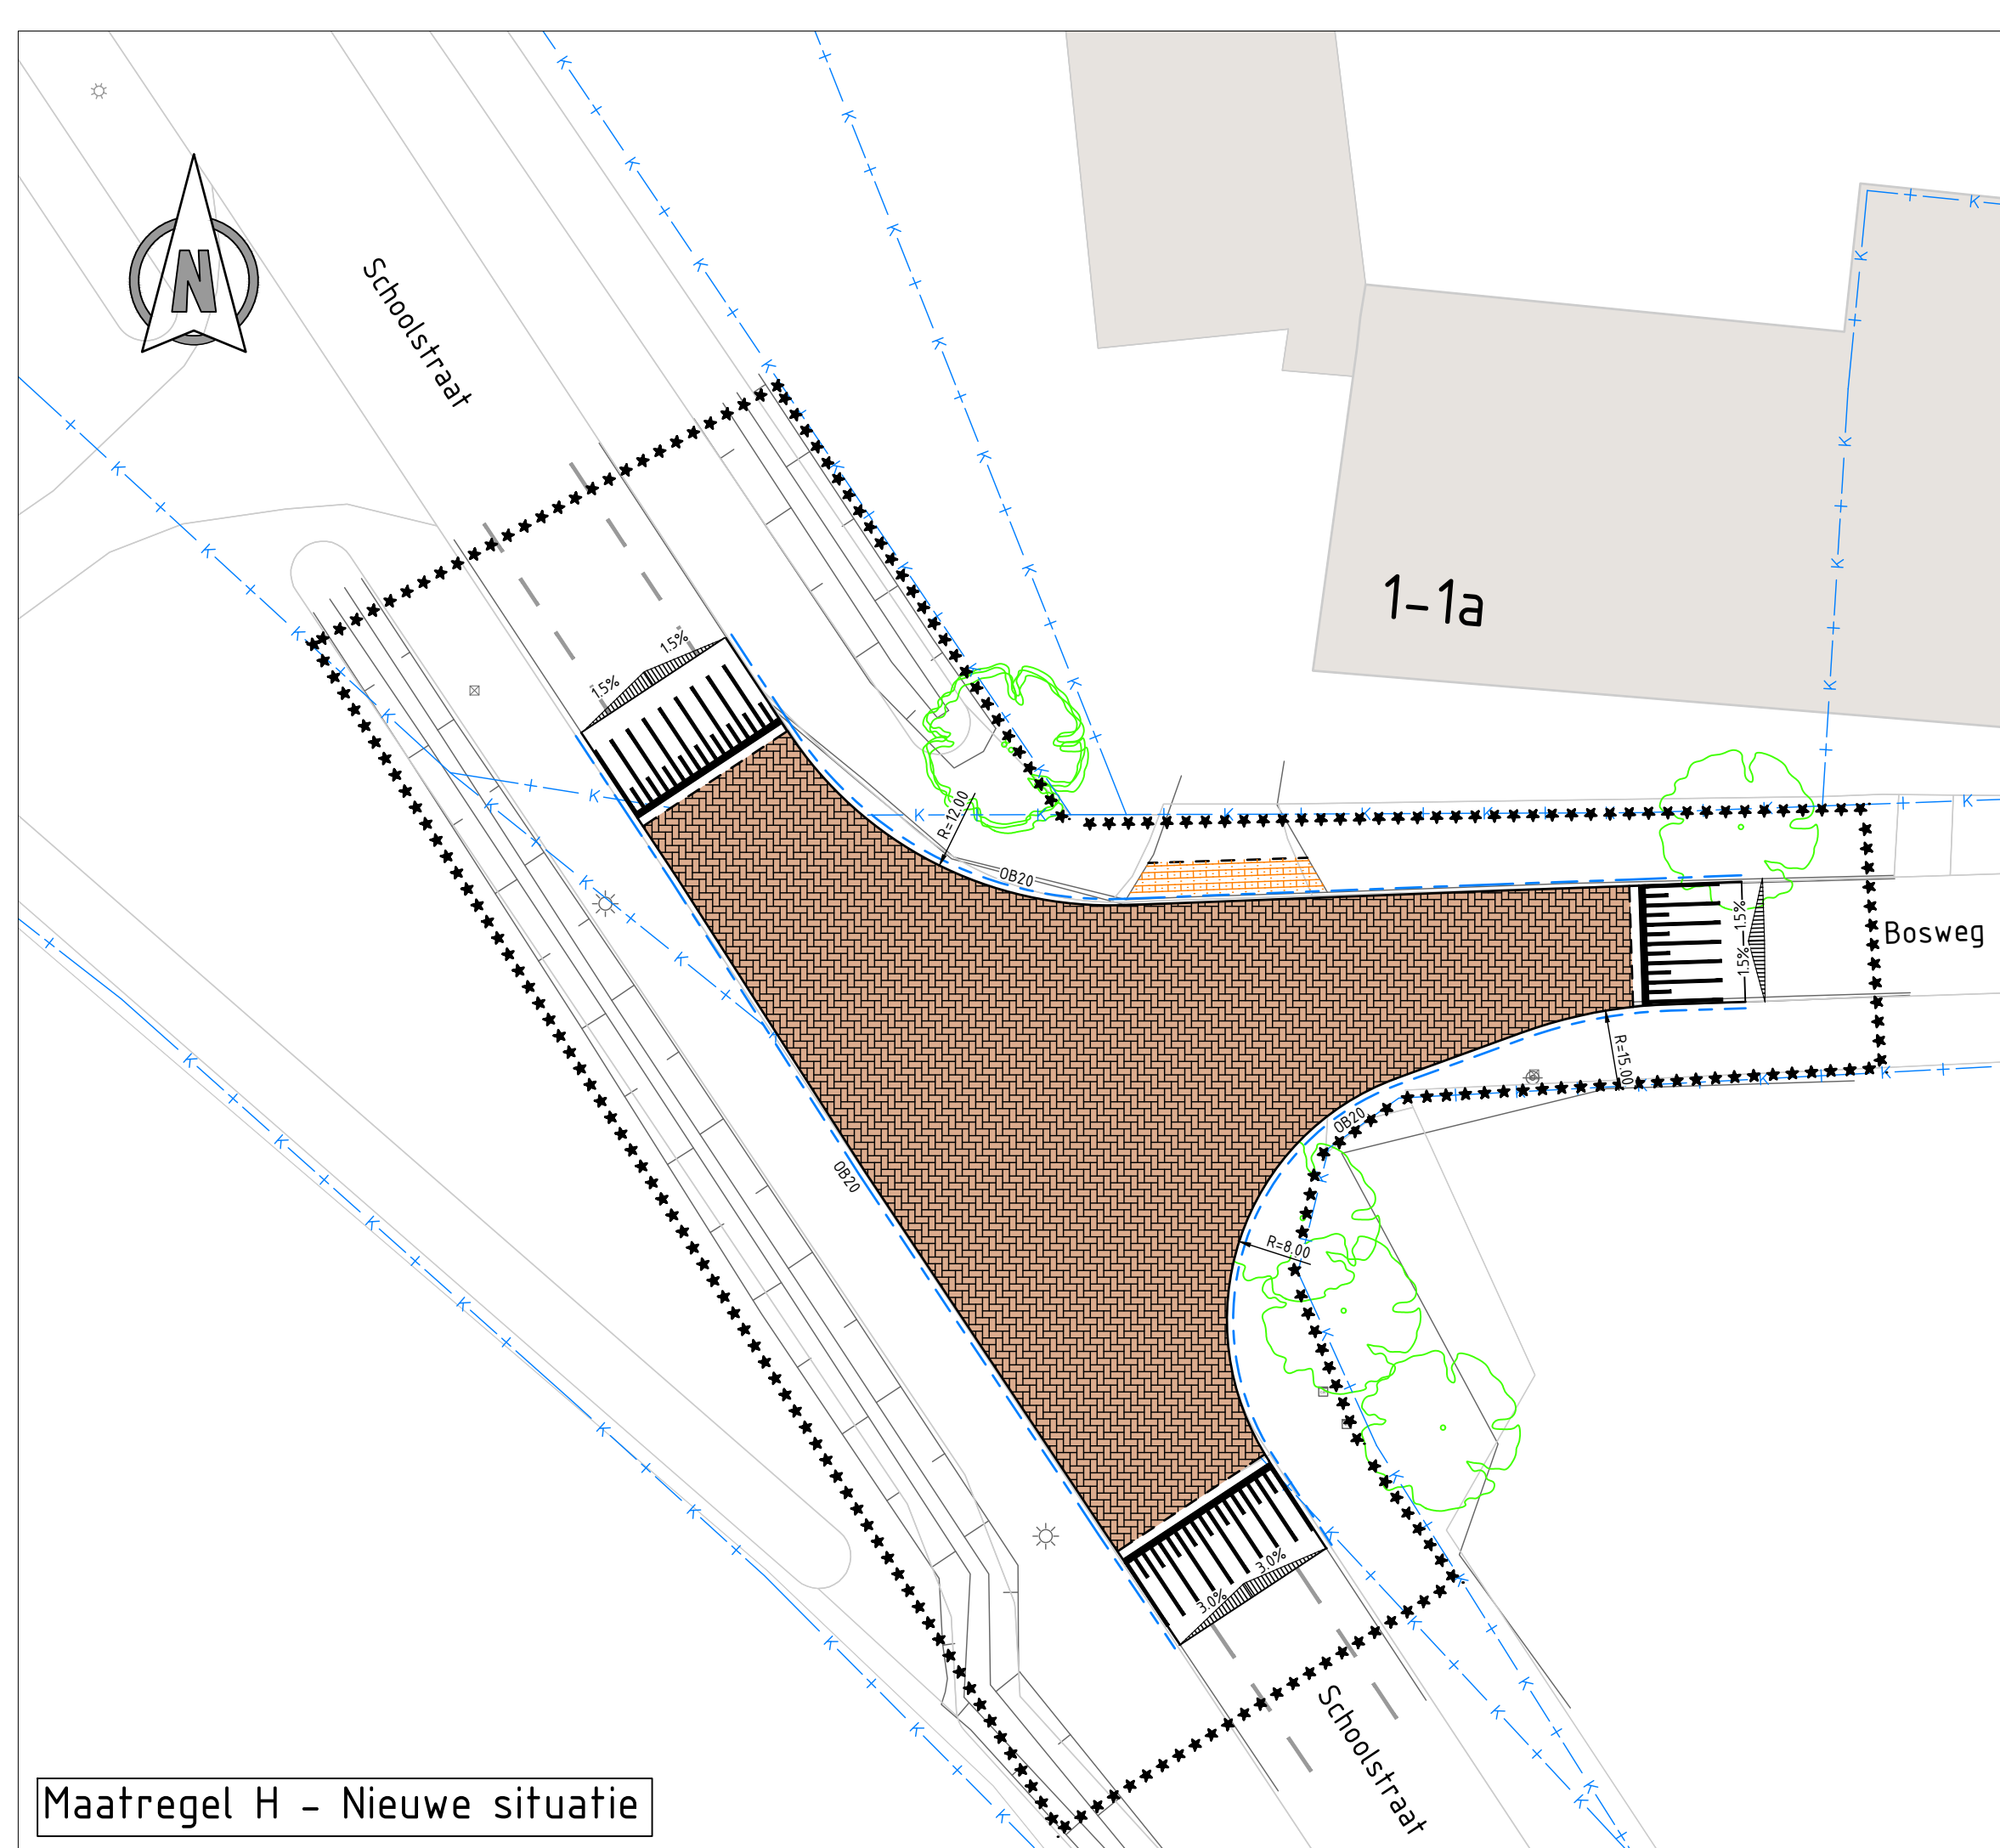
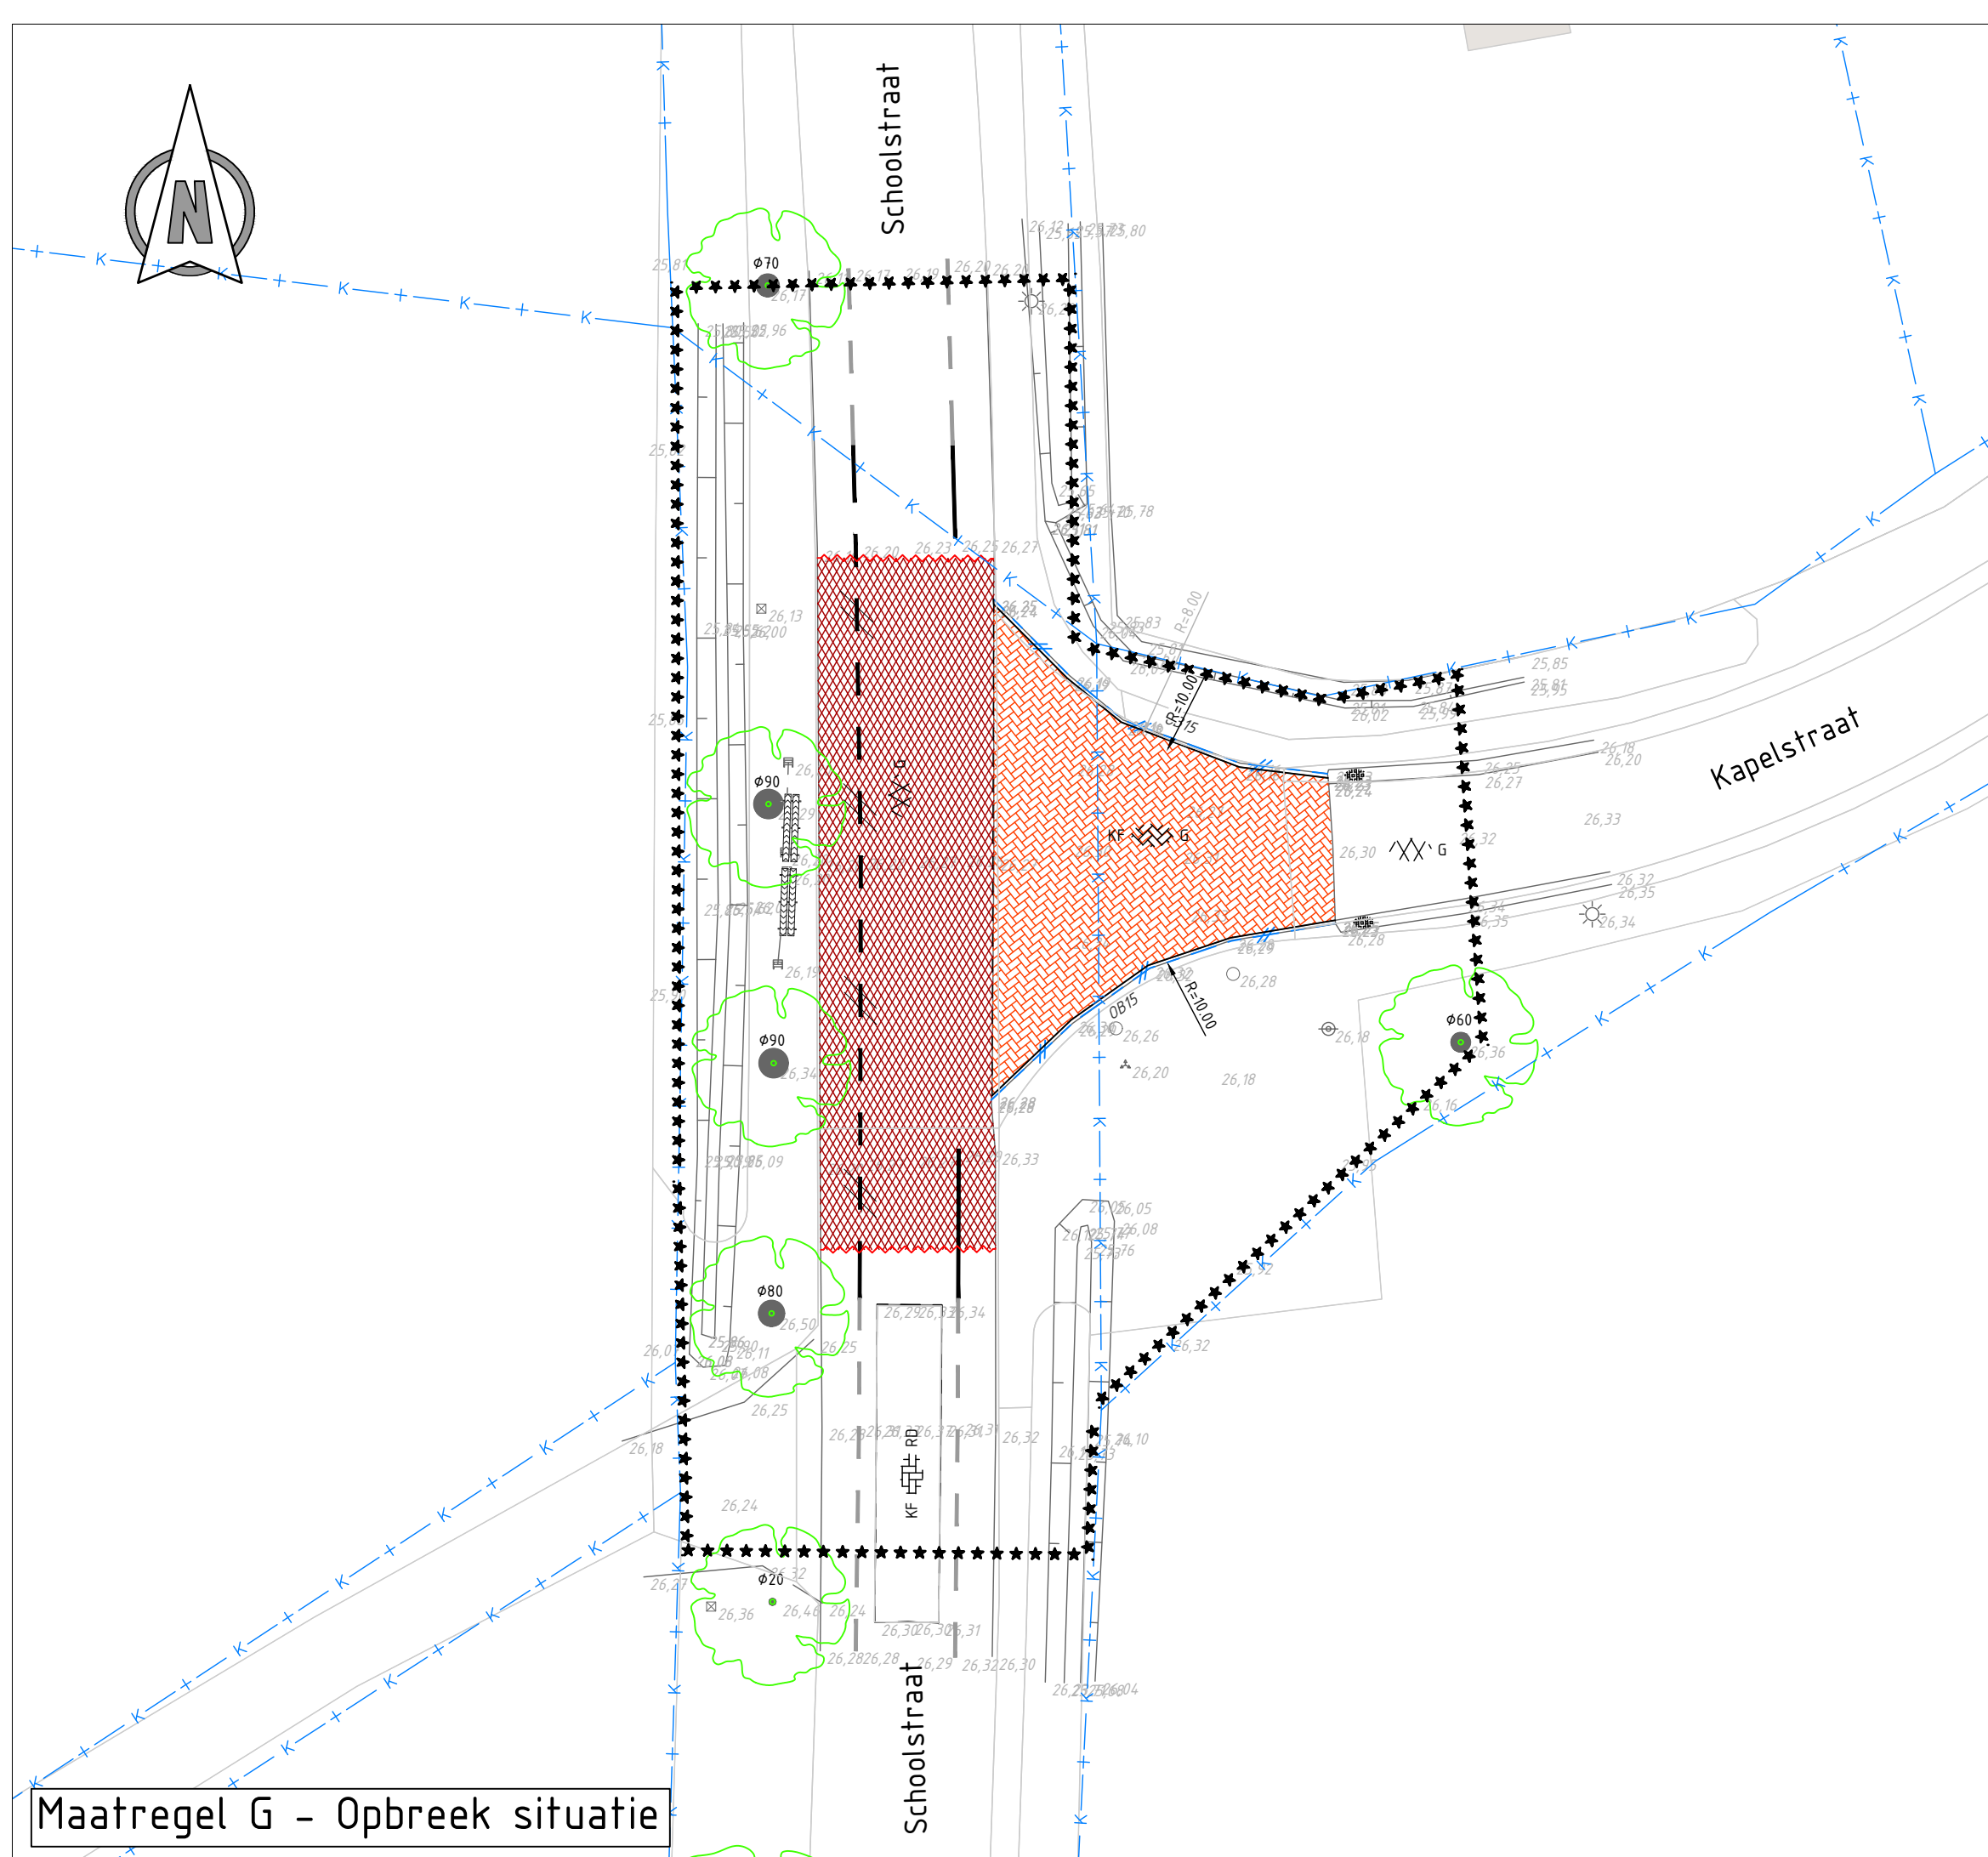
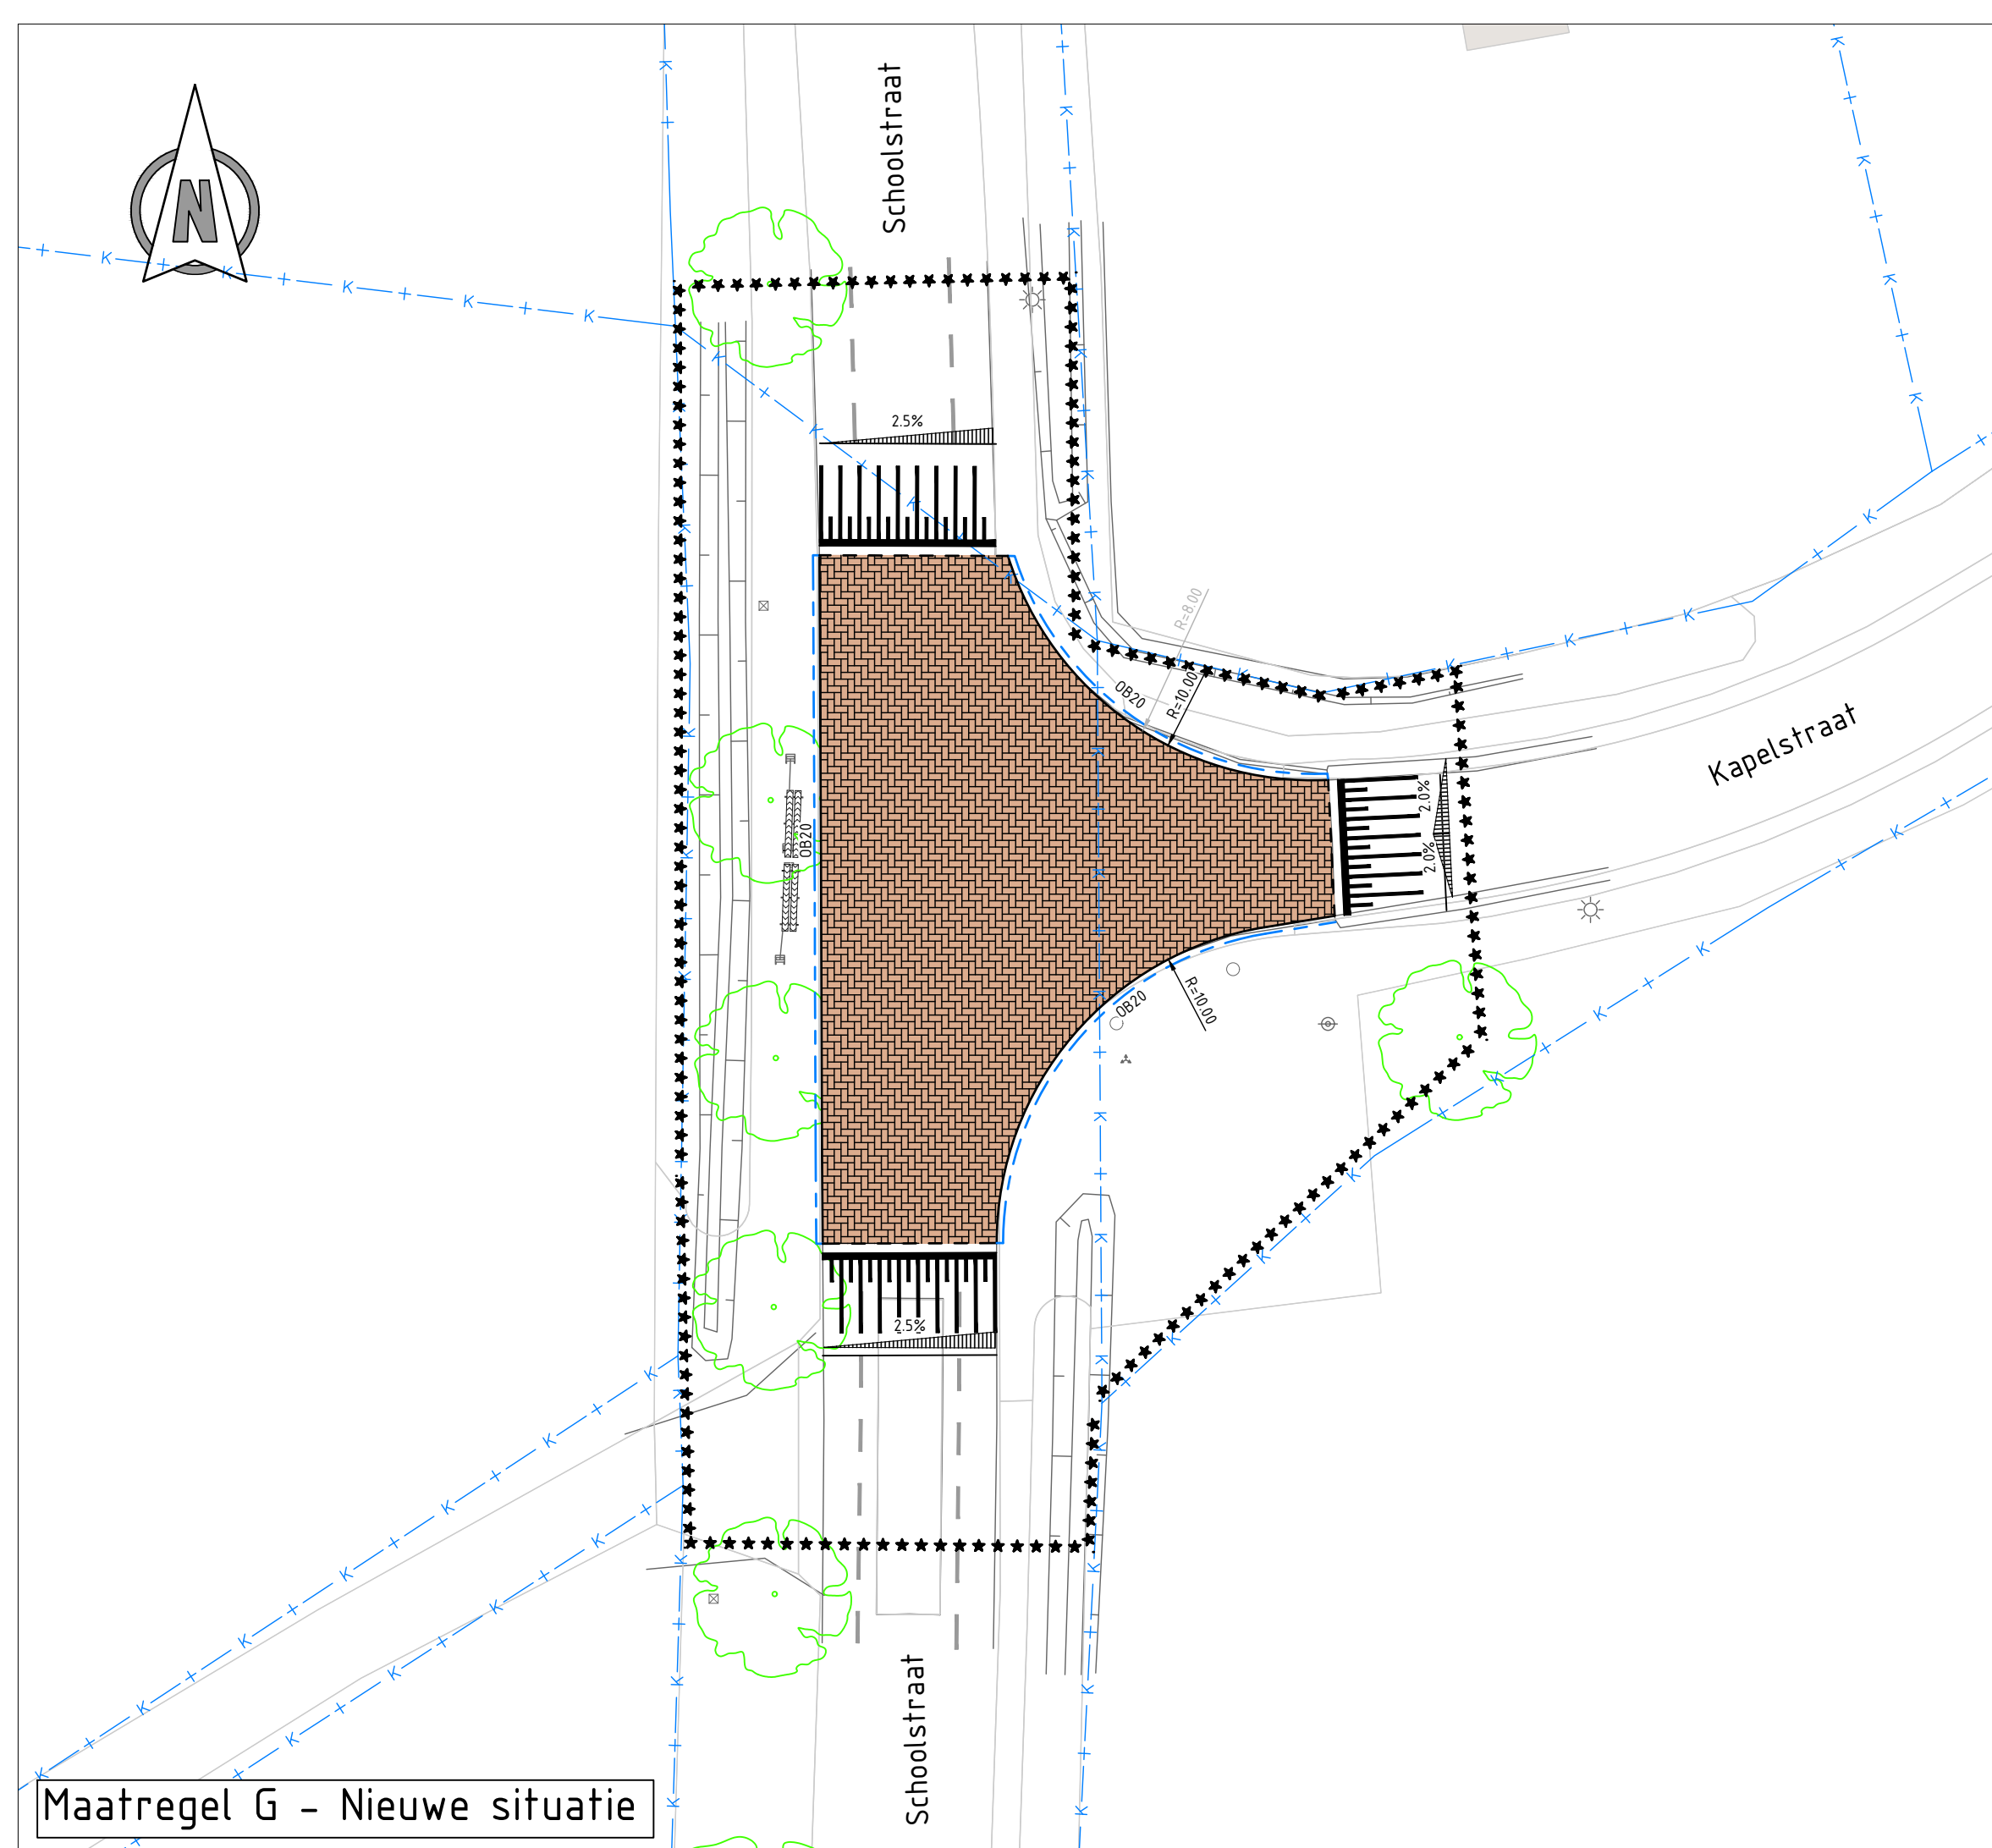
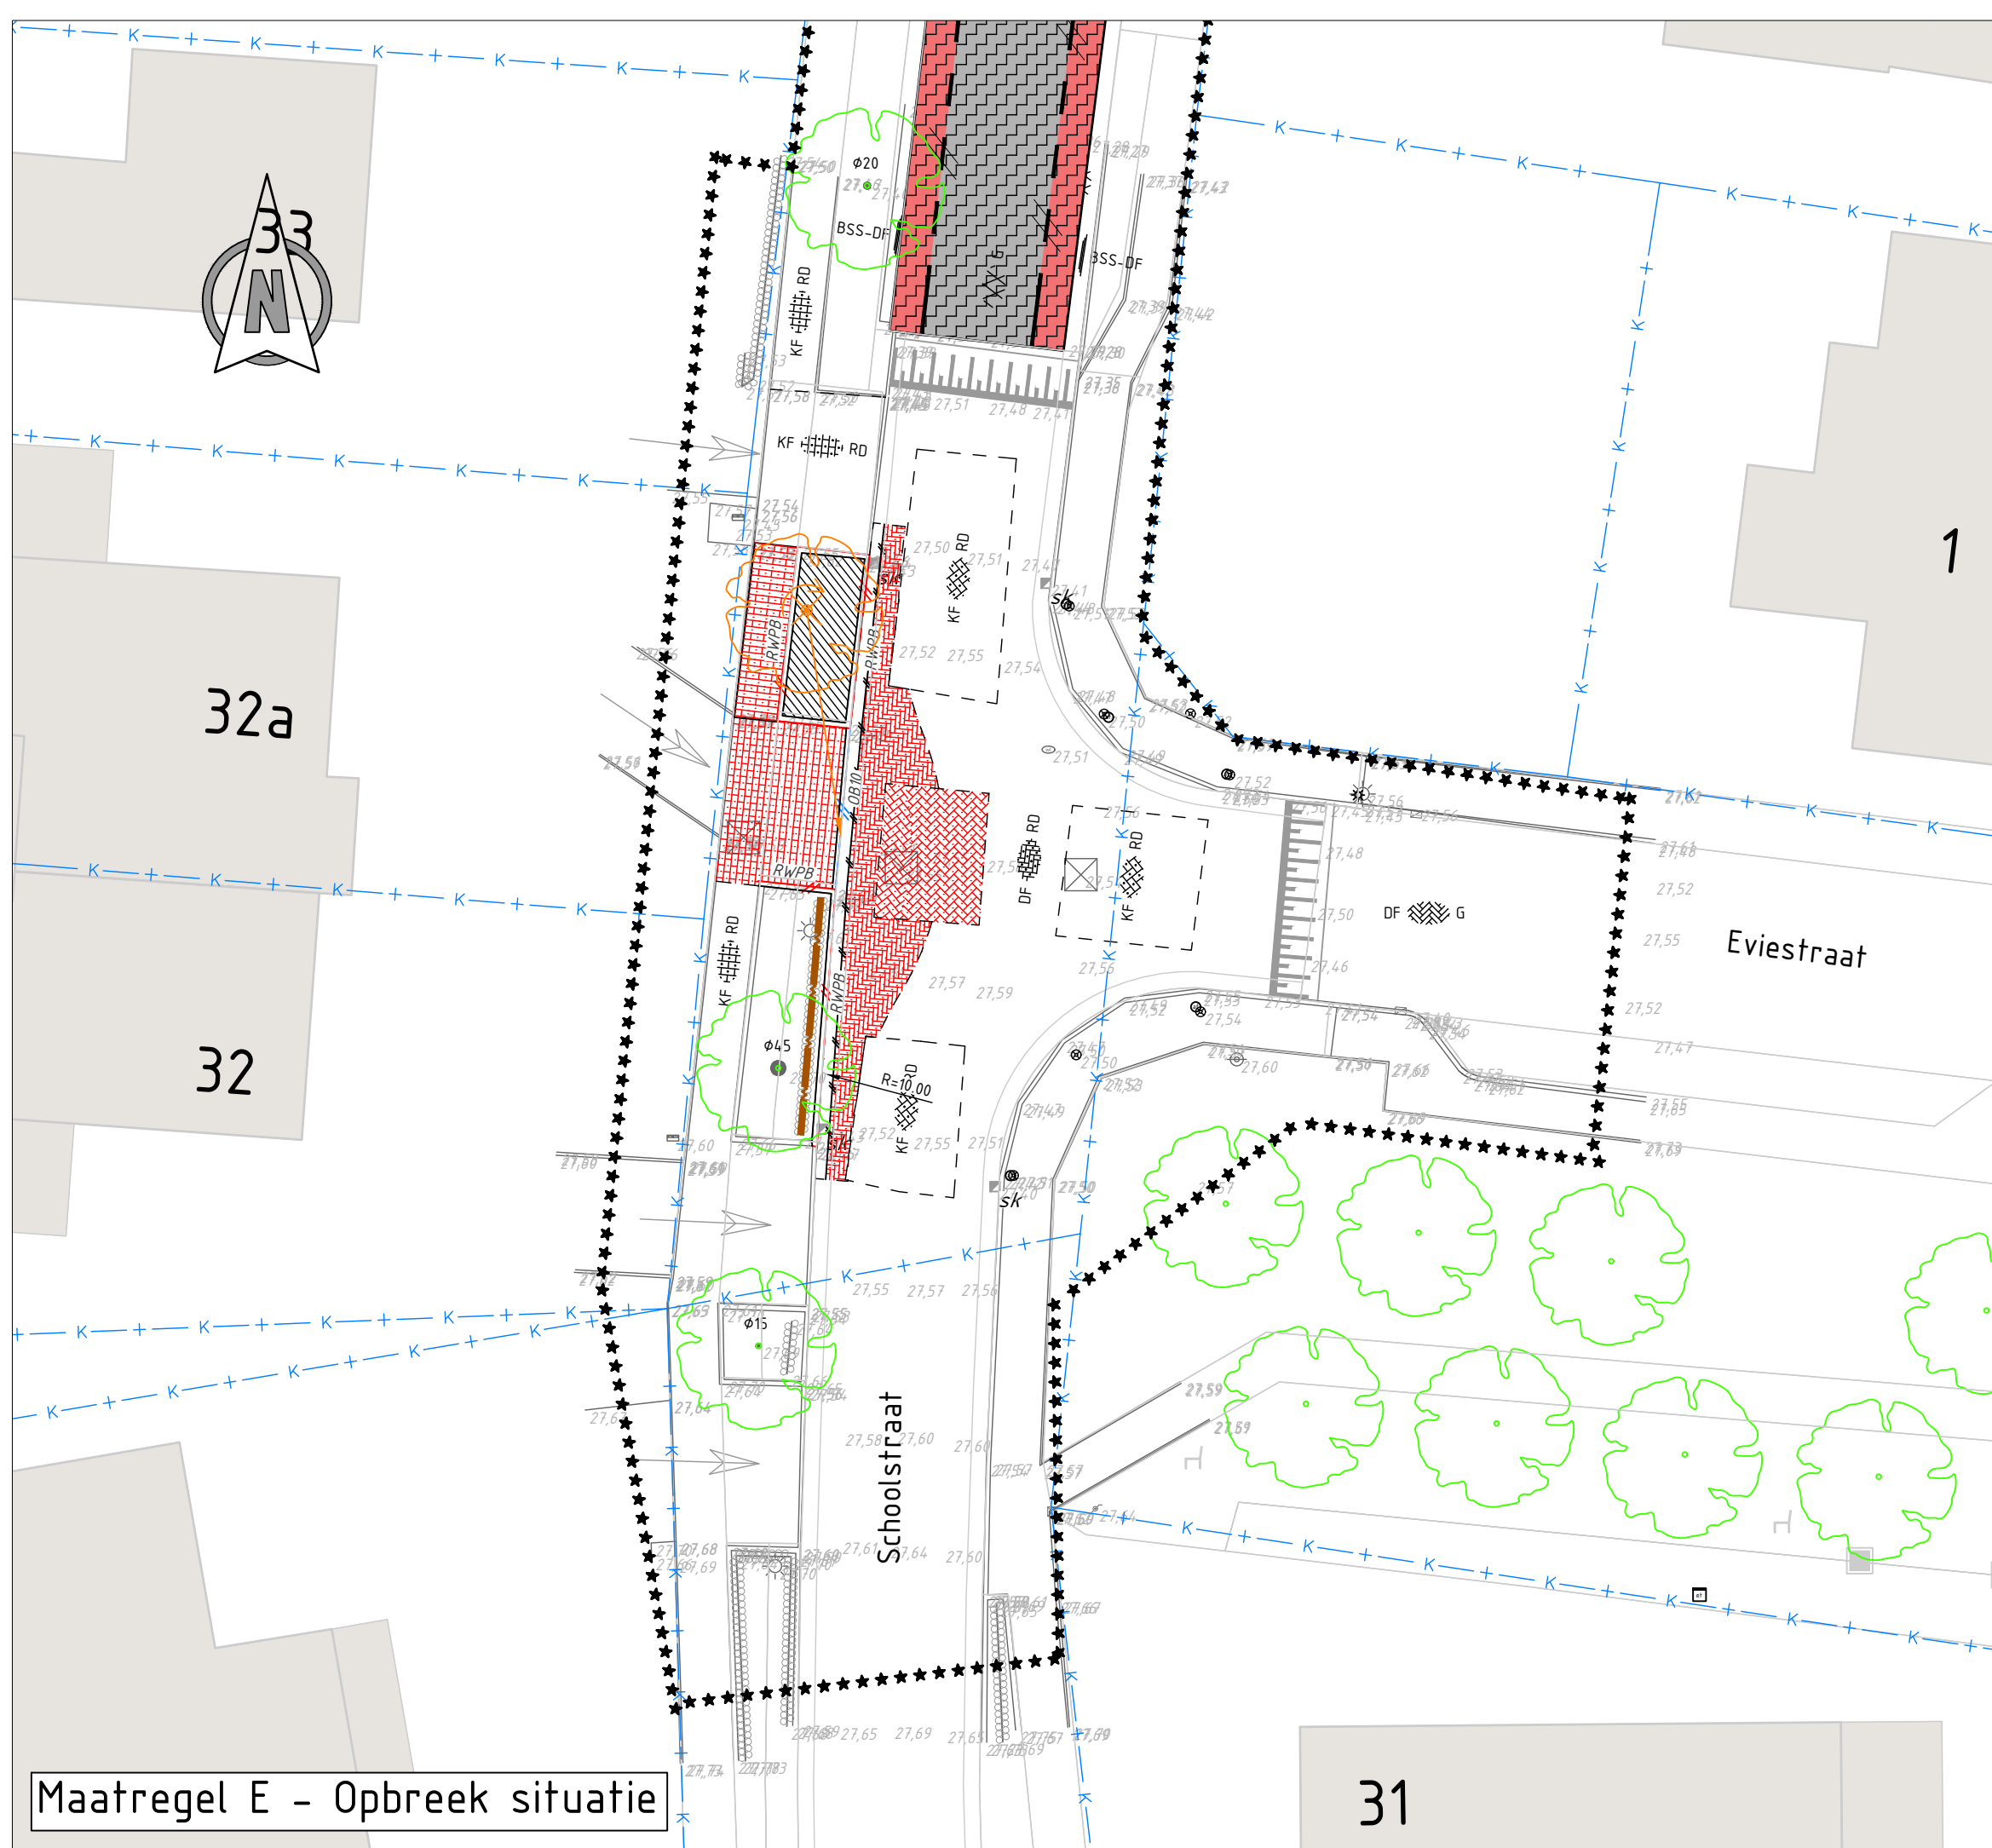
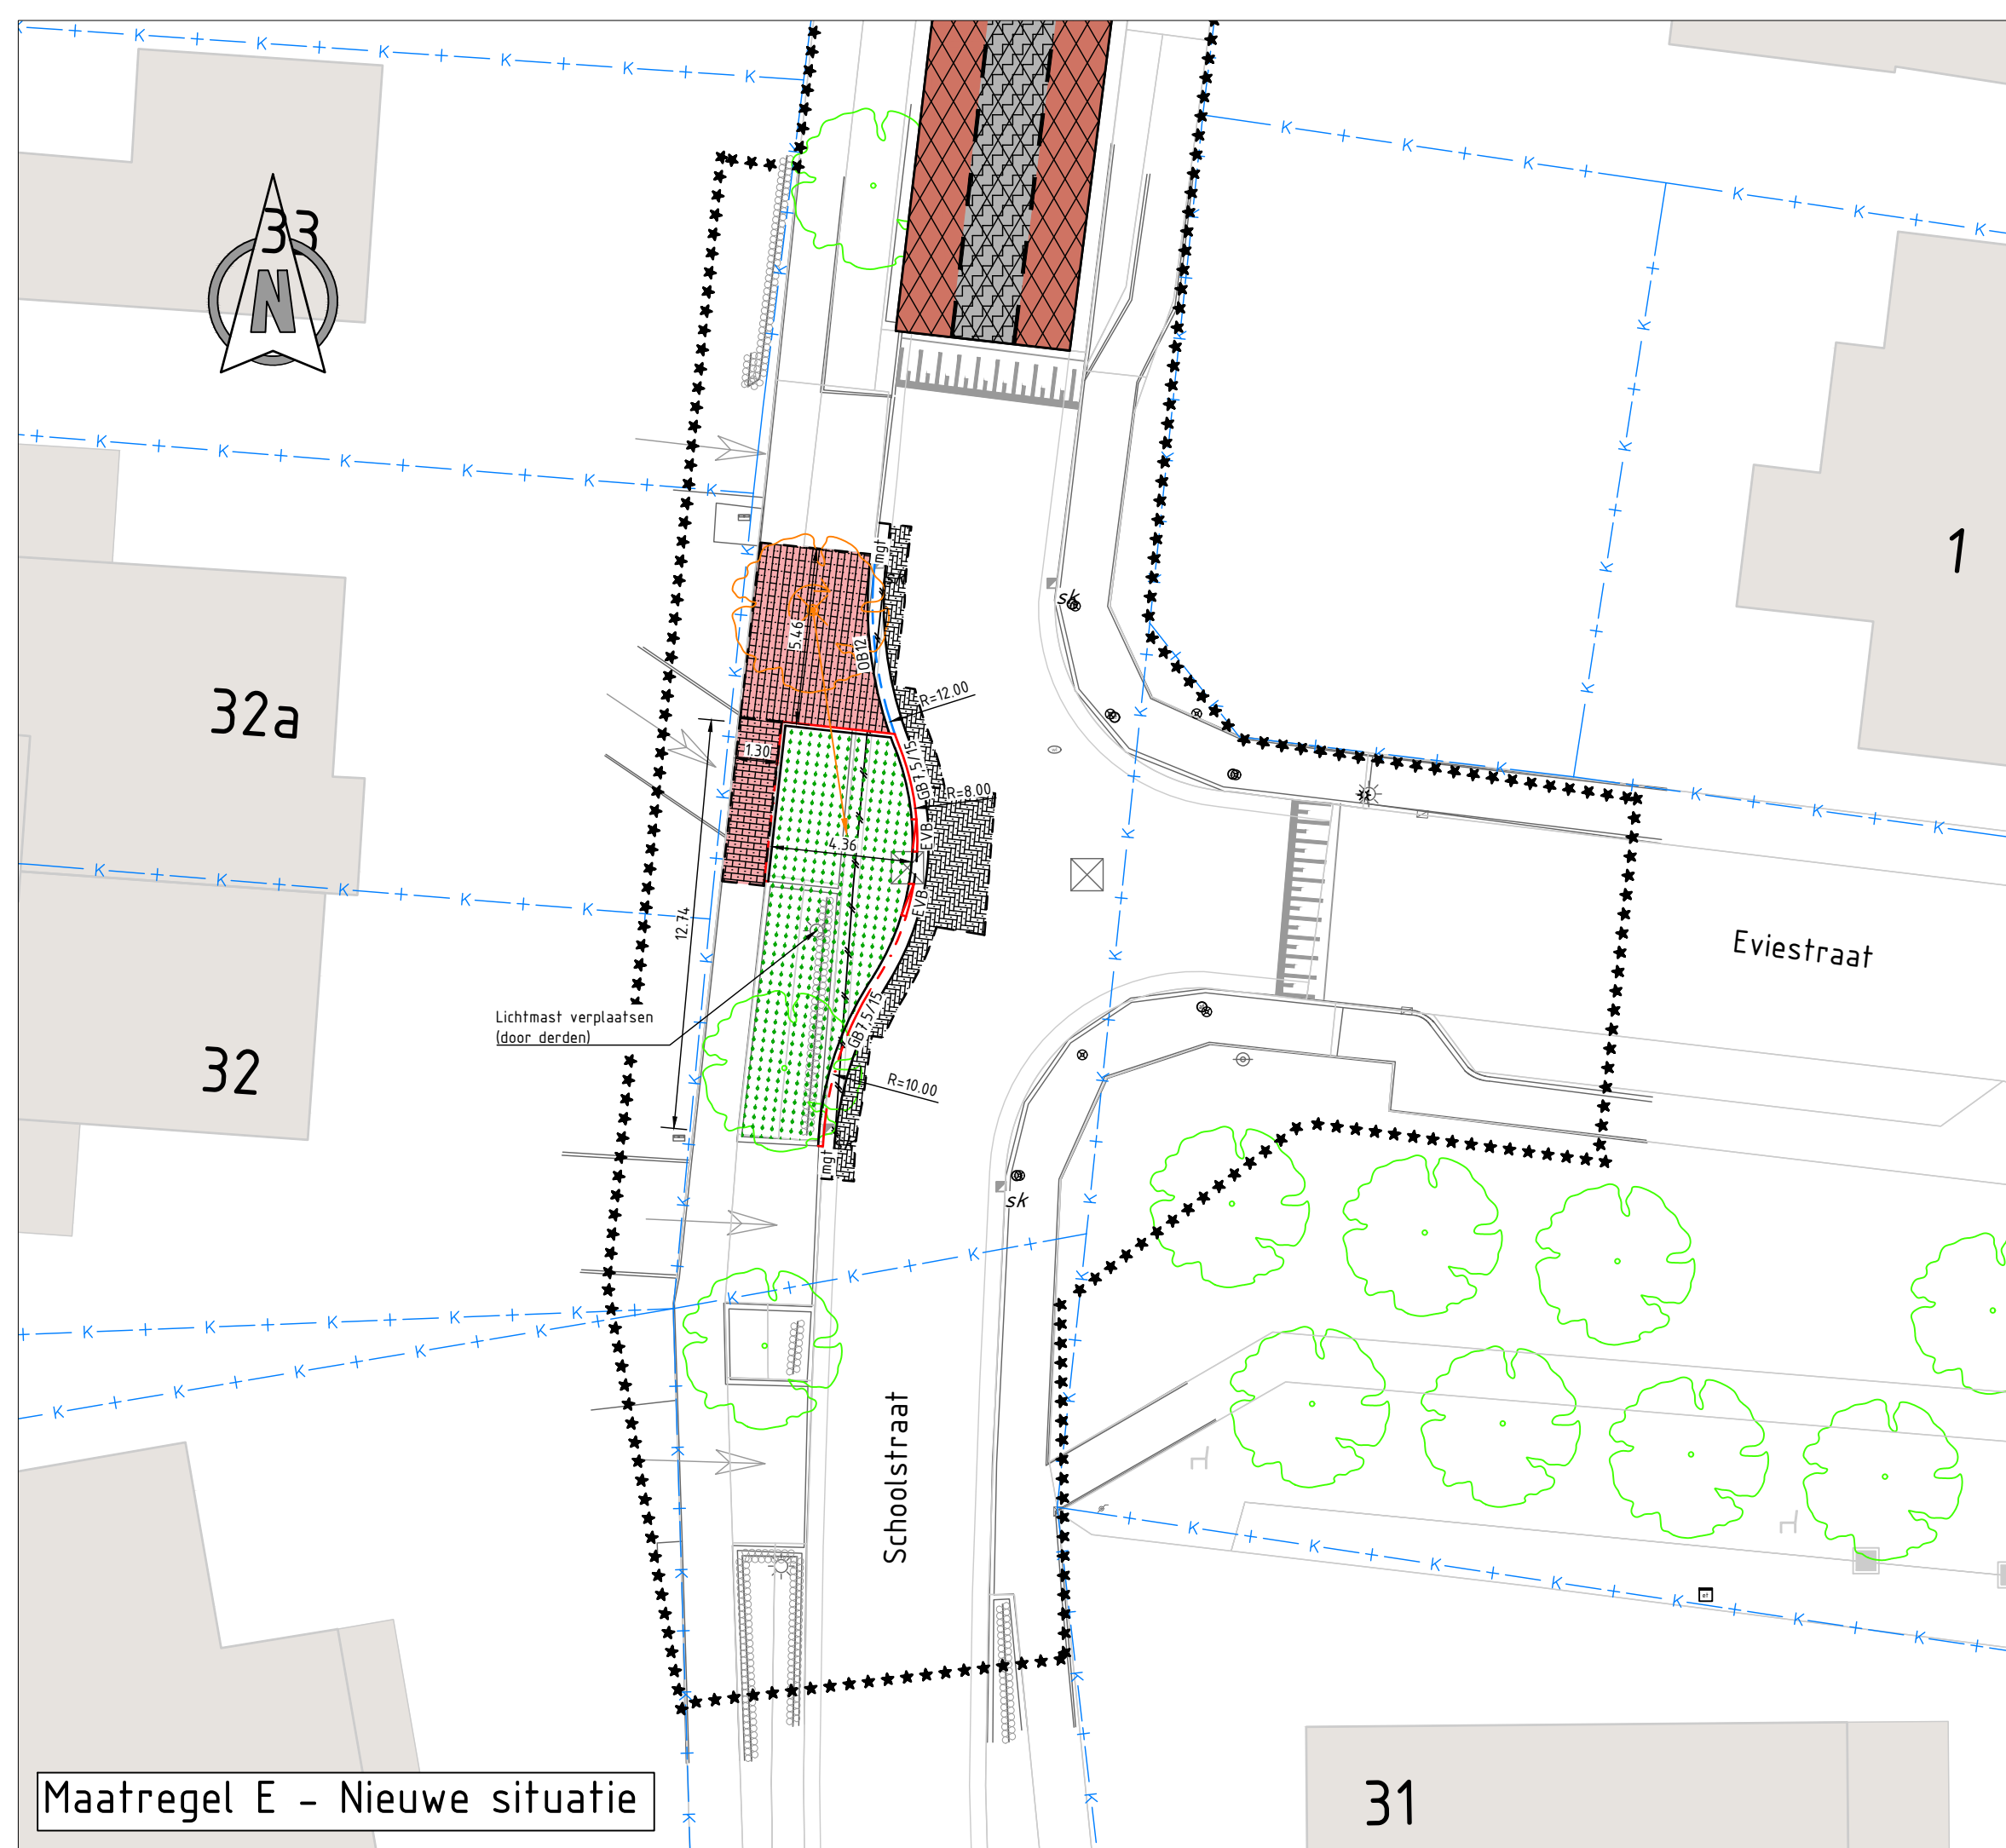


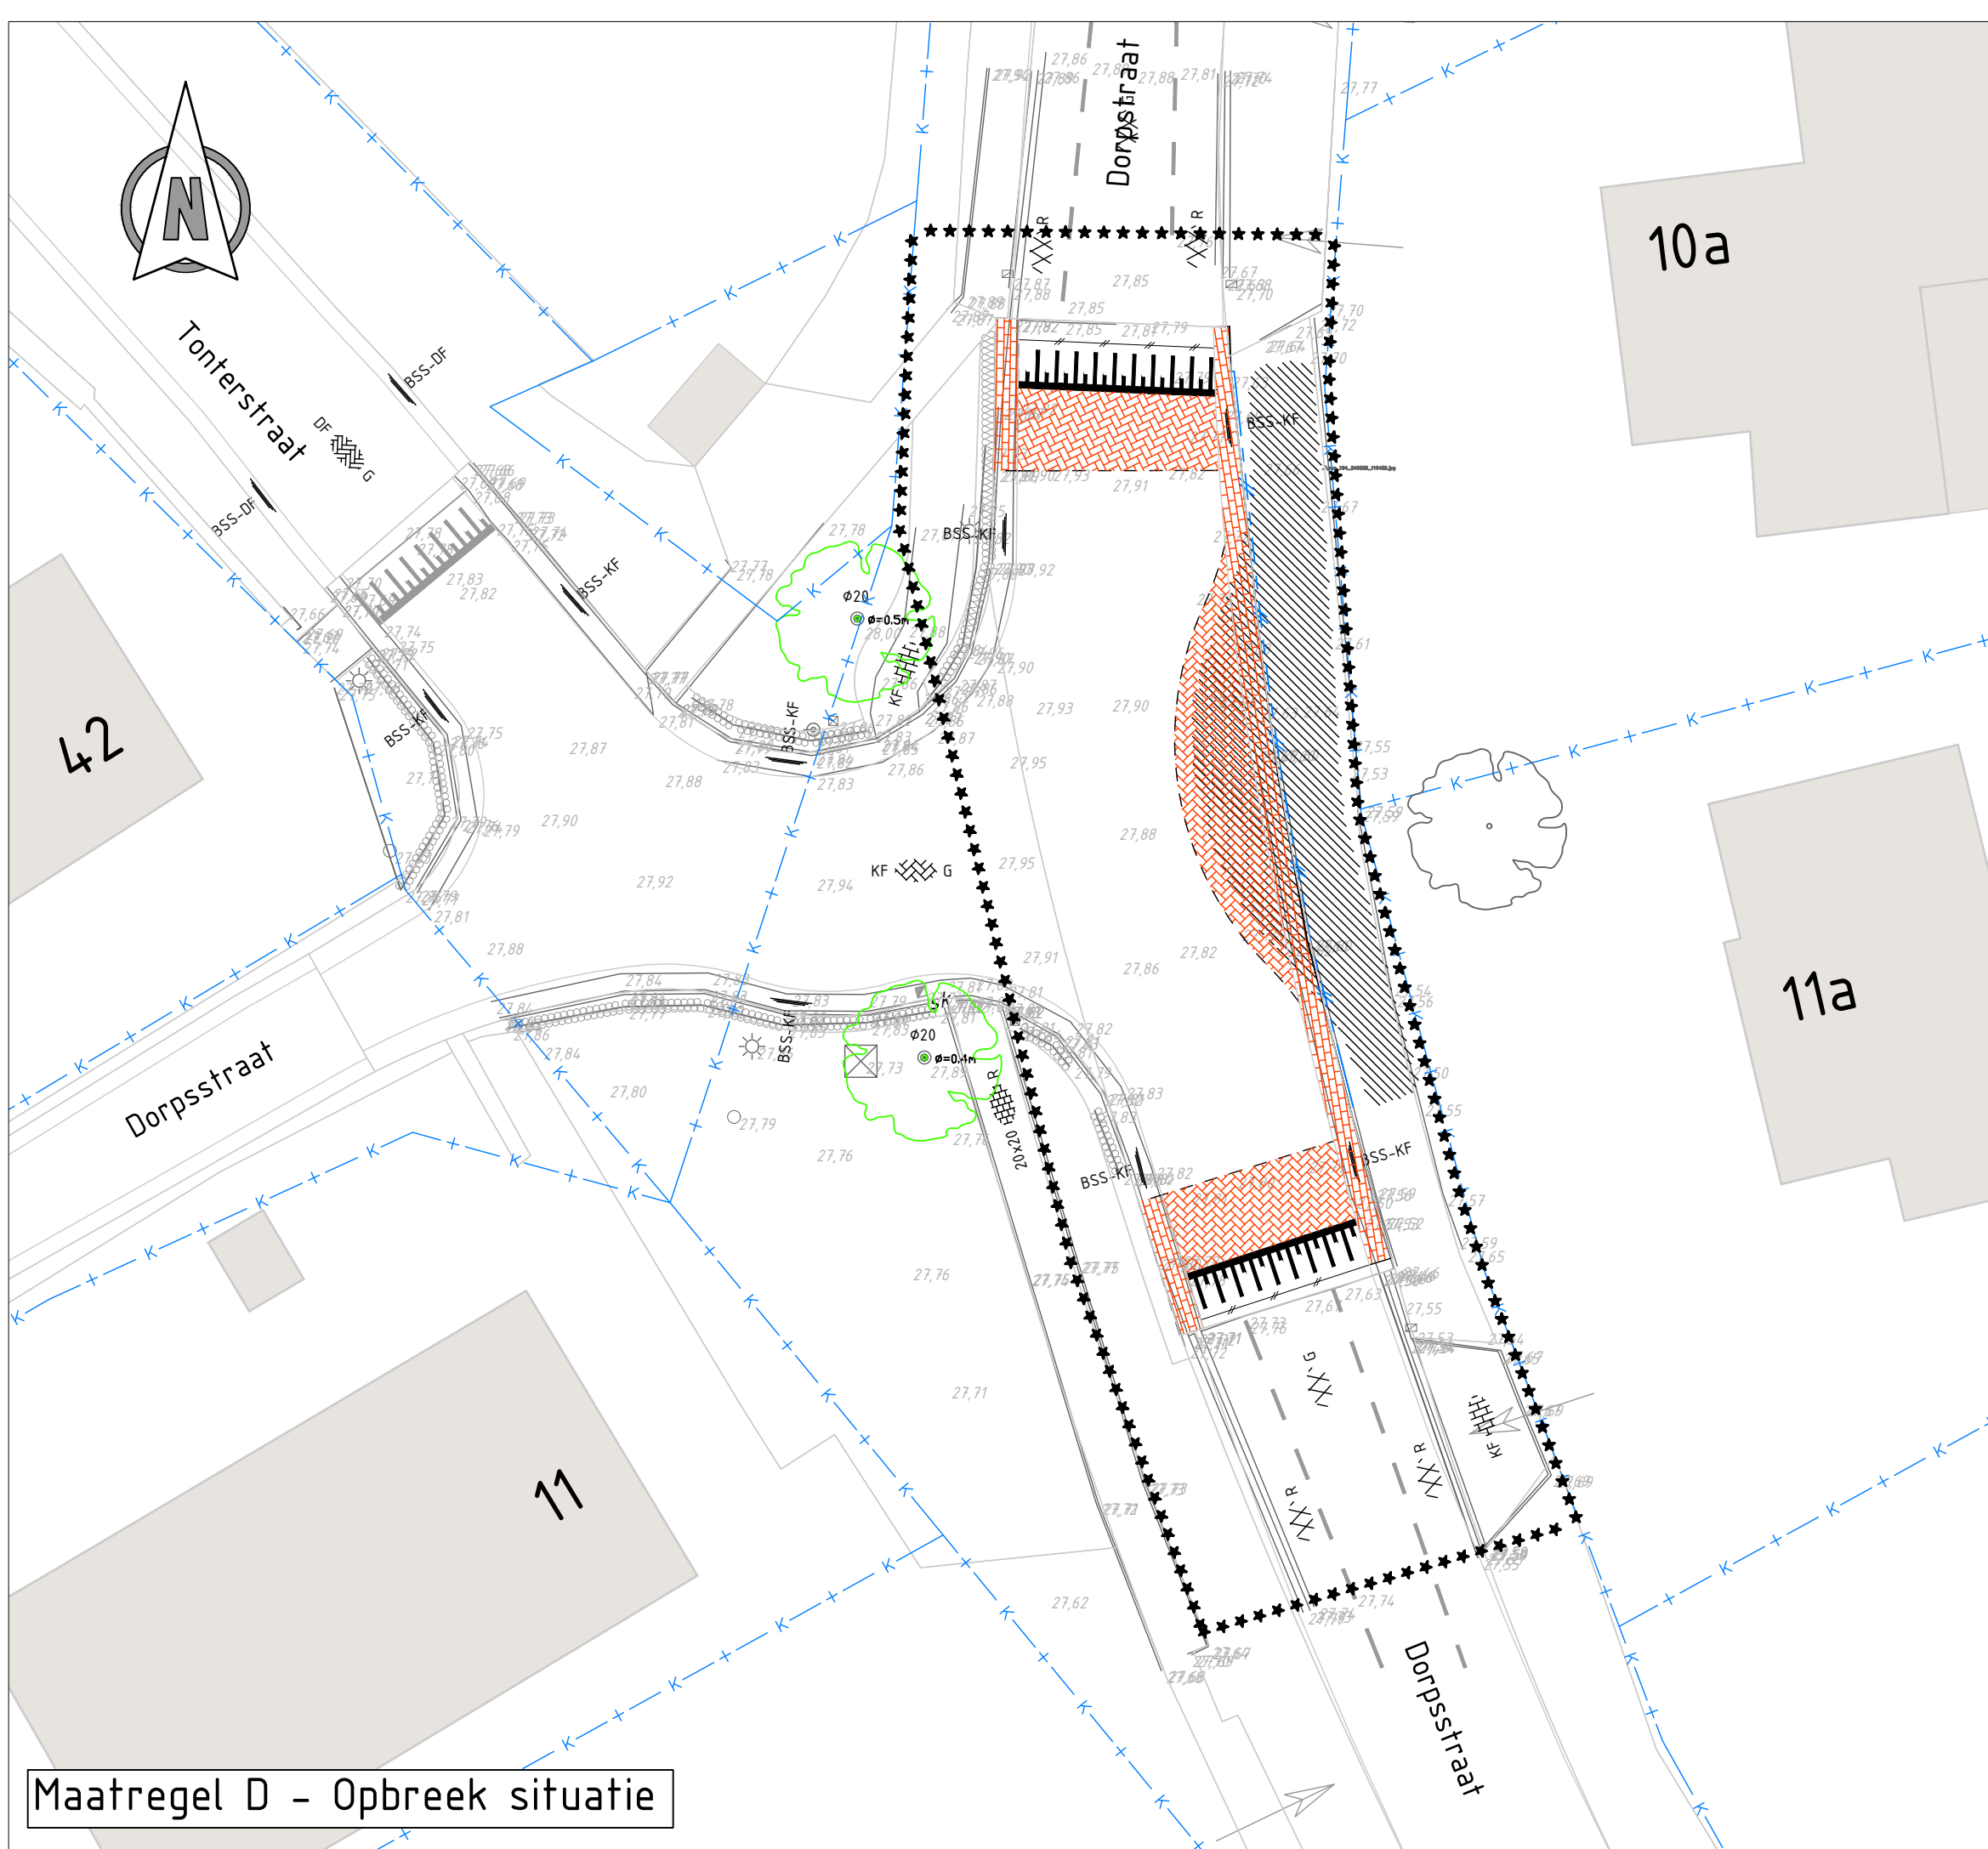

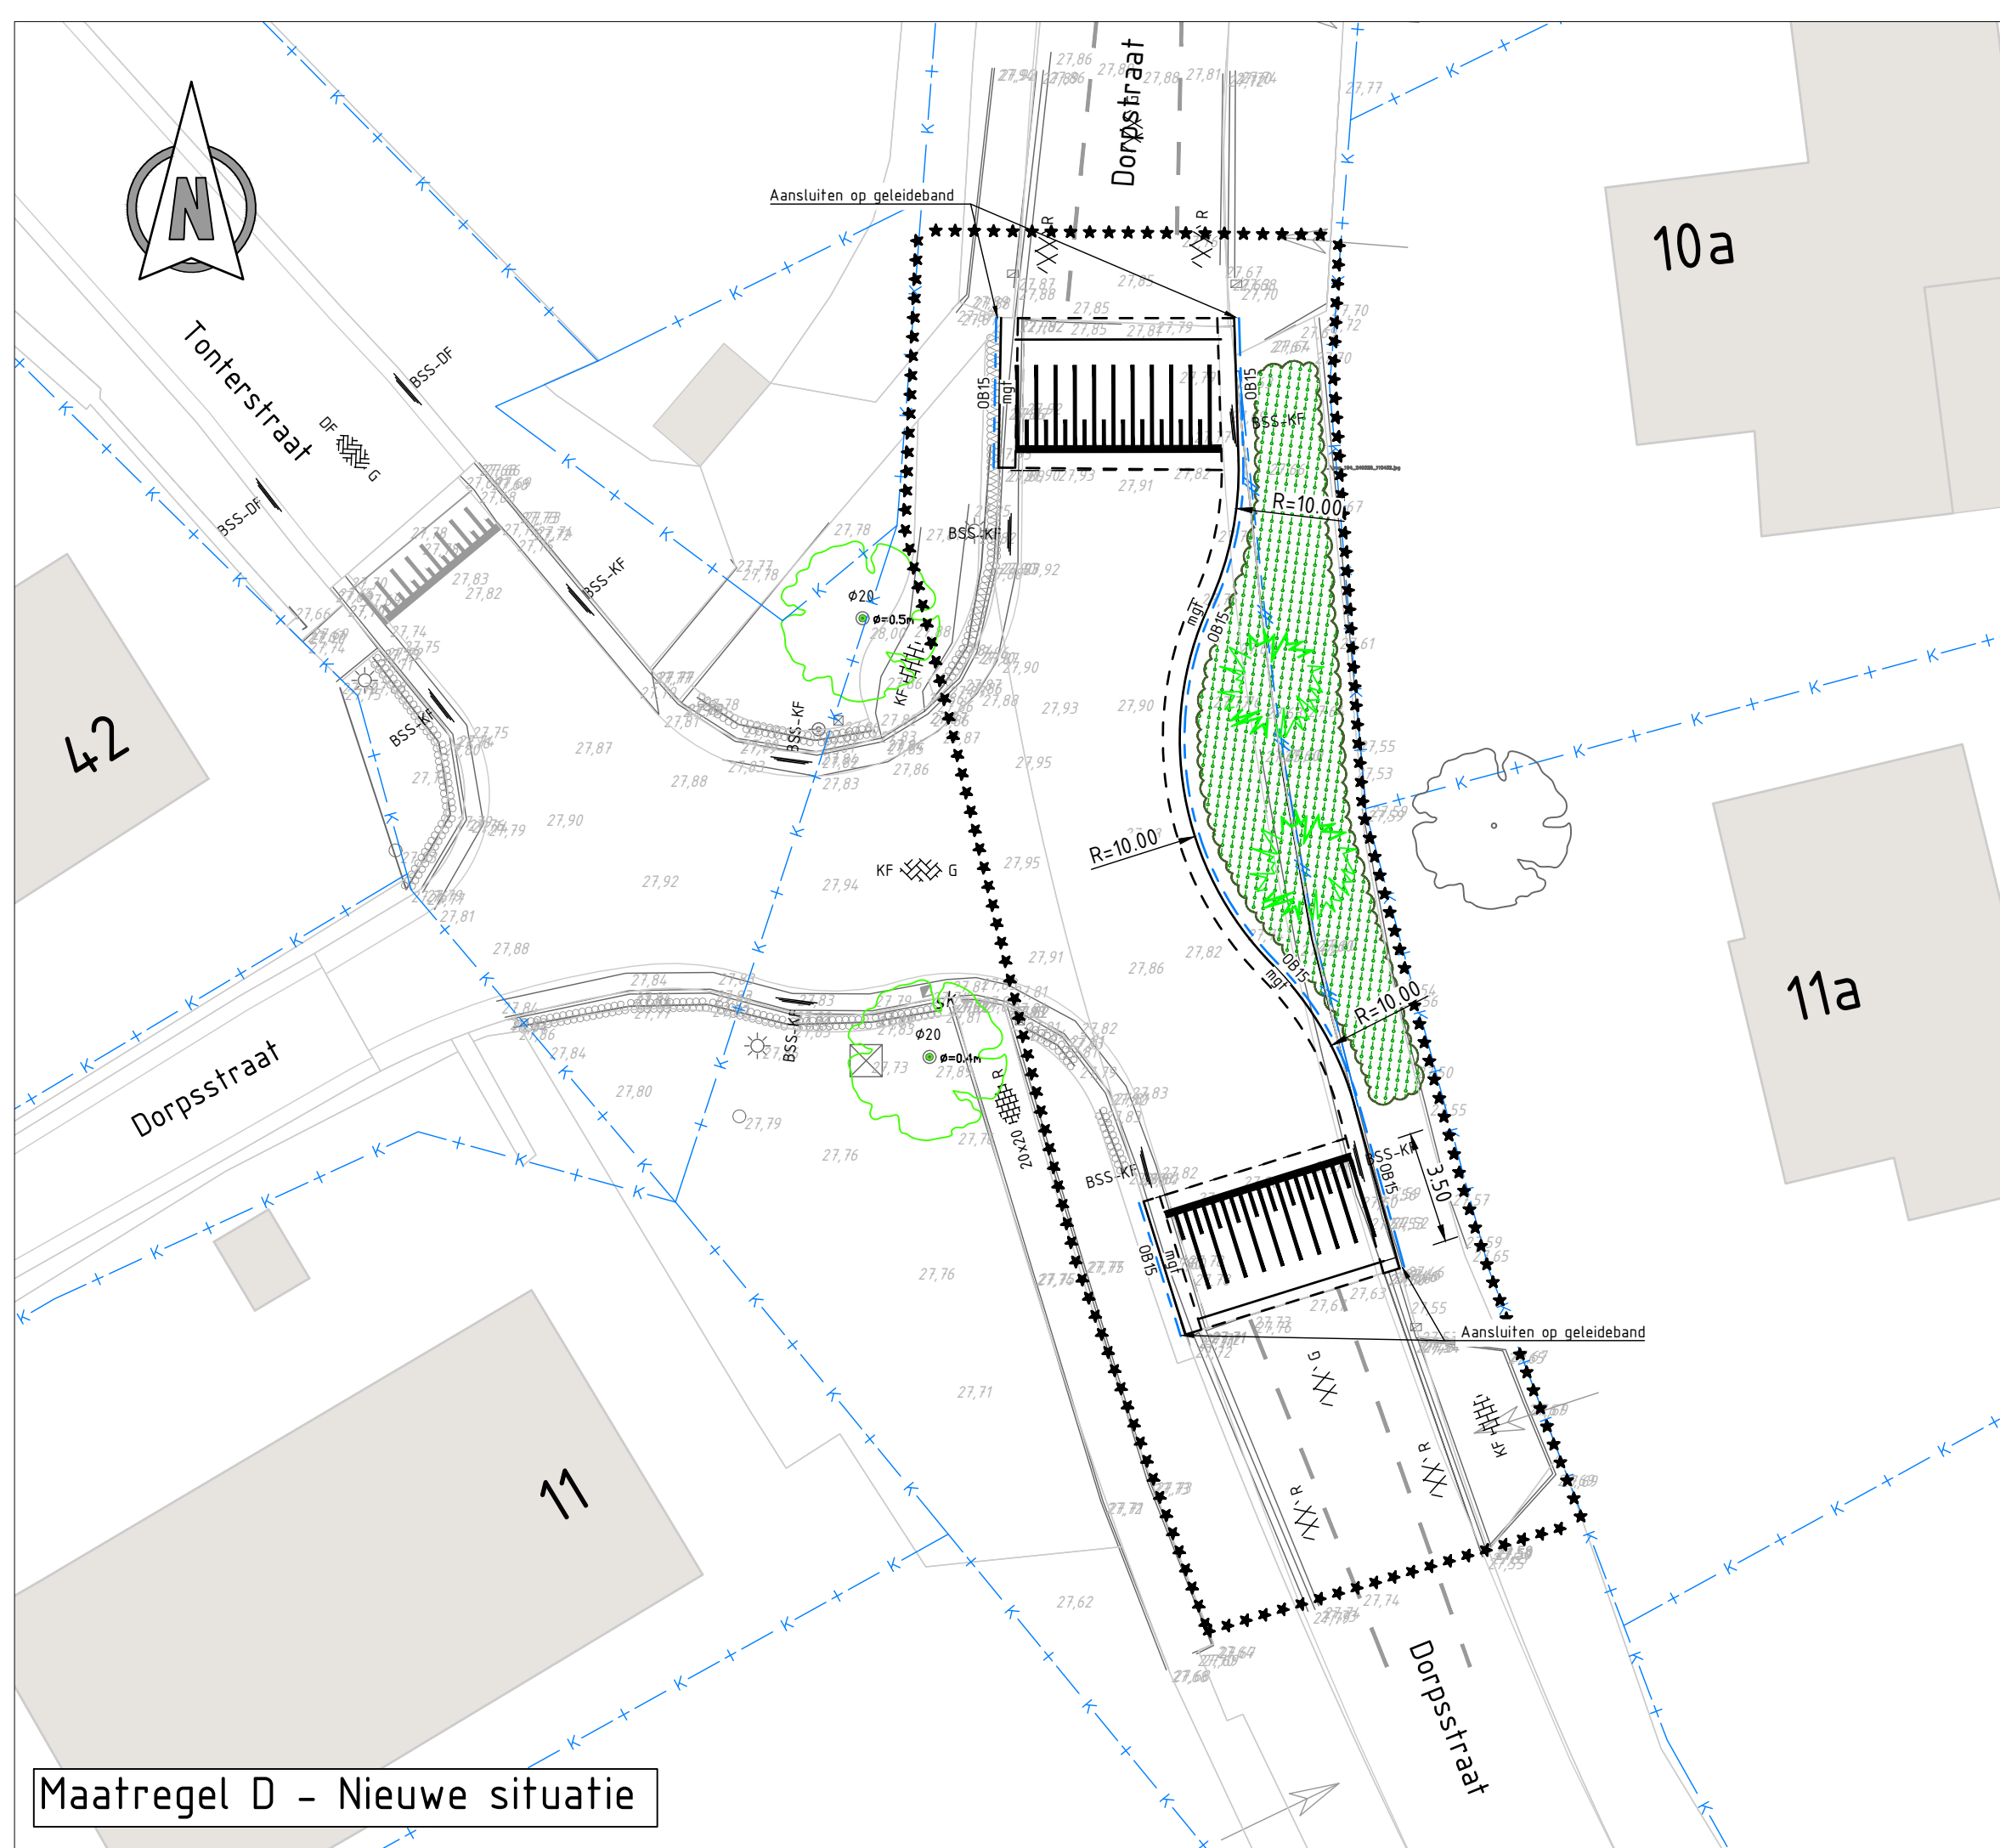

Opmerkingen:

Maten in melers tenzij anders vermeld

Hogdfe maten in melers T.o.v. N.A.P.

3.0	16-10-2025	Opmerkingen verwacht		MW		TC		RS
2.0	04-09-2025	Opmerkingen verwacht		MW		TC		RS
1.0	09-05-2025	In versie		MW		TC		RS
REV.	datum	omschrijving revisie		GETEKEND		GECONT.		GEZEN

OPDR. GEEVER

Gemeente Bergeijk



PROJECT

Uitvoering maatregelen
Riethoven

ONDERDEEL

Uitvoeringstekening

Dorpsstraat / Schoolstraat

VERSIE: 3.0

DATUM: 16-10-2025

GETEKEND: MW

STATUS: Definitief

GECONTROLEERD: TC

GEZEN: RS

SCHAAL: 1:200



PROJECTNR:

INFR250246

TEKENINGNR:

390

BLADNR:

2 van 3



iv-infra b.v.











Pethelaanpark 10-15

5216 PD - Nierlingsbosch

Nederland

T +31 86 142 2000

www.iv-infra.nl

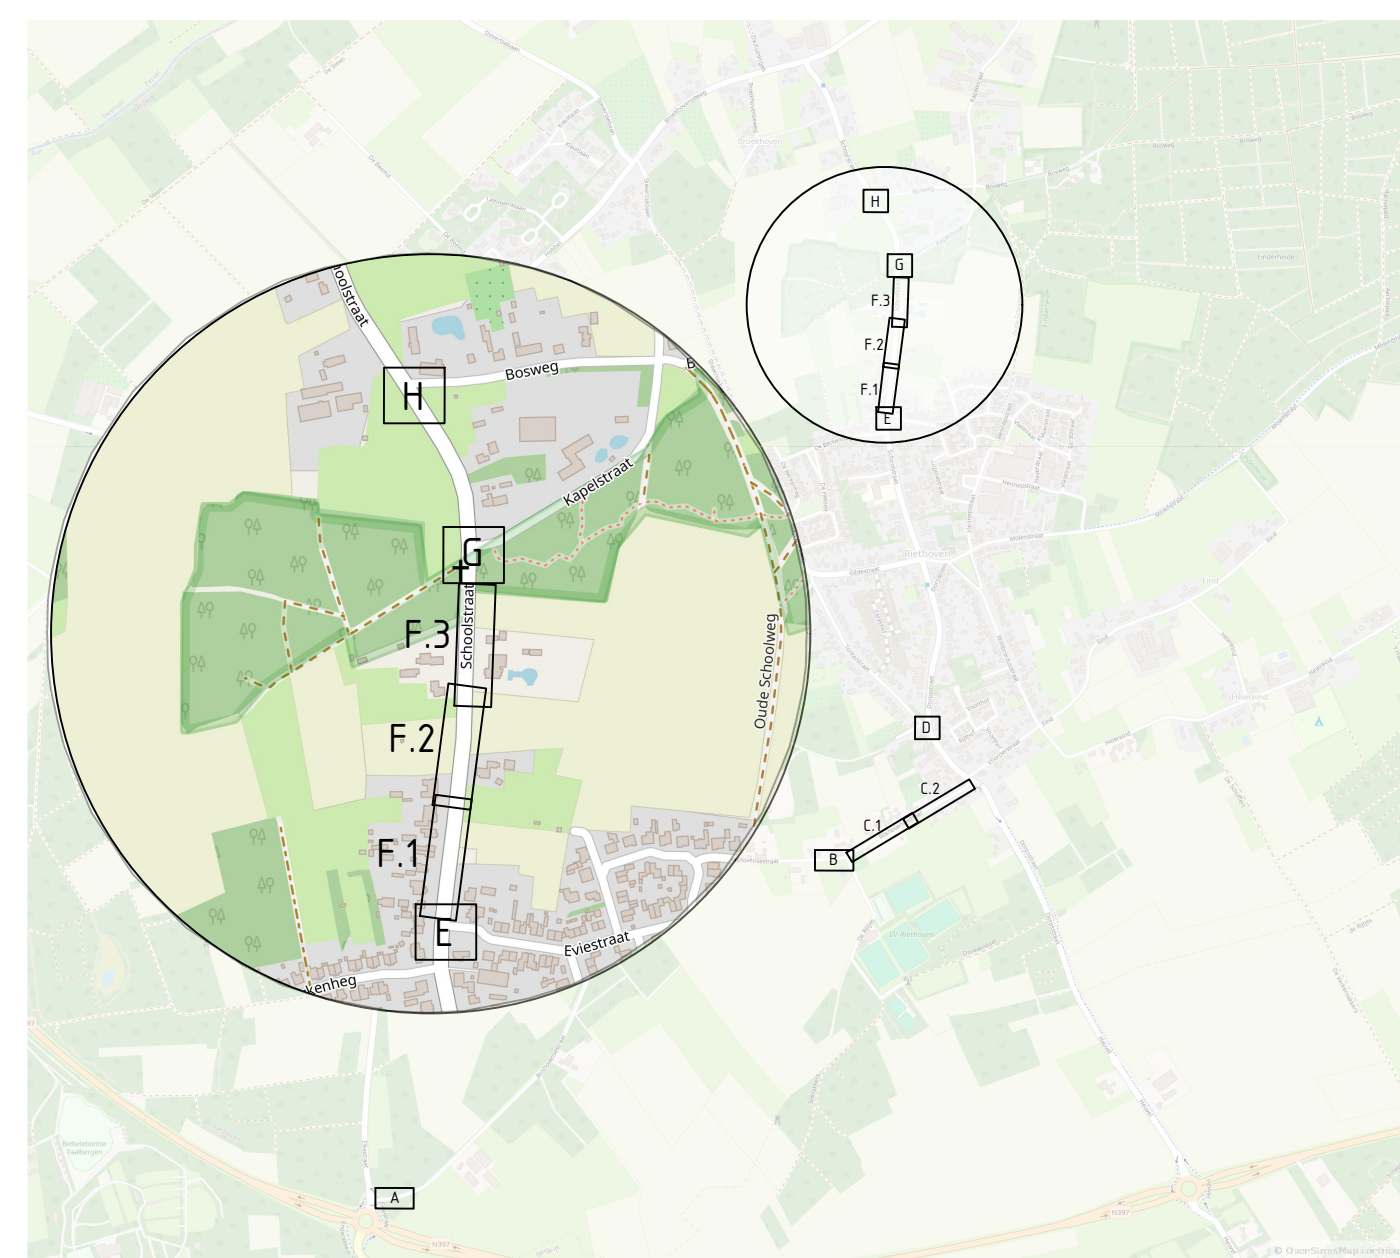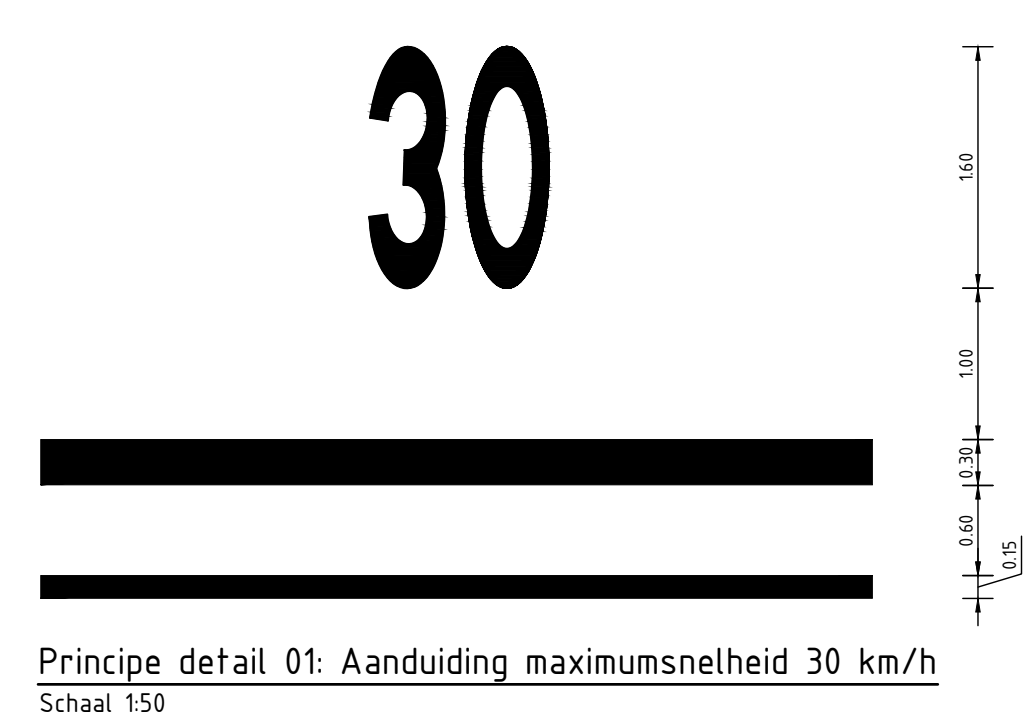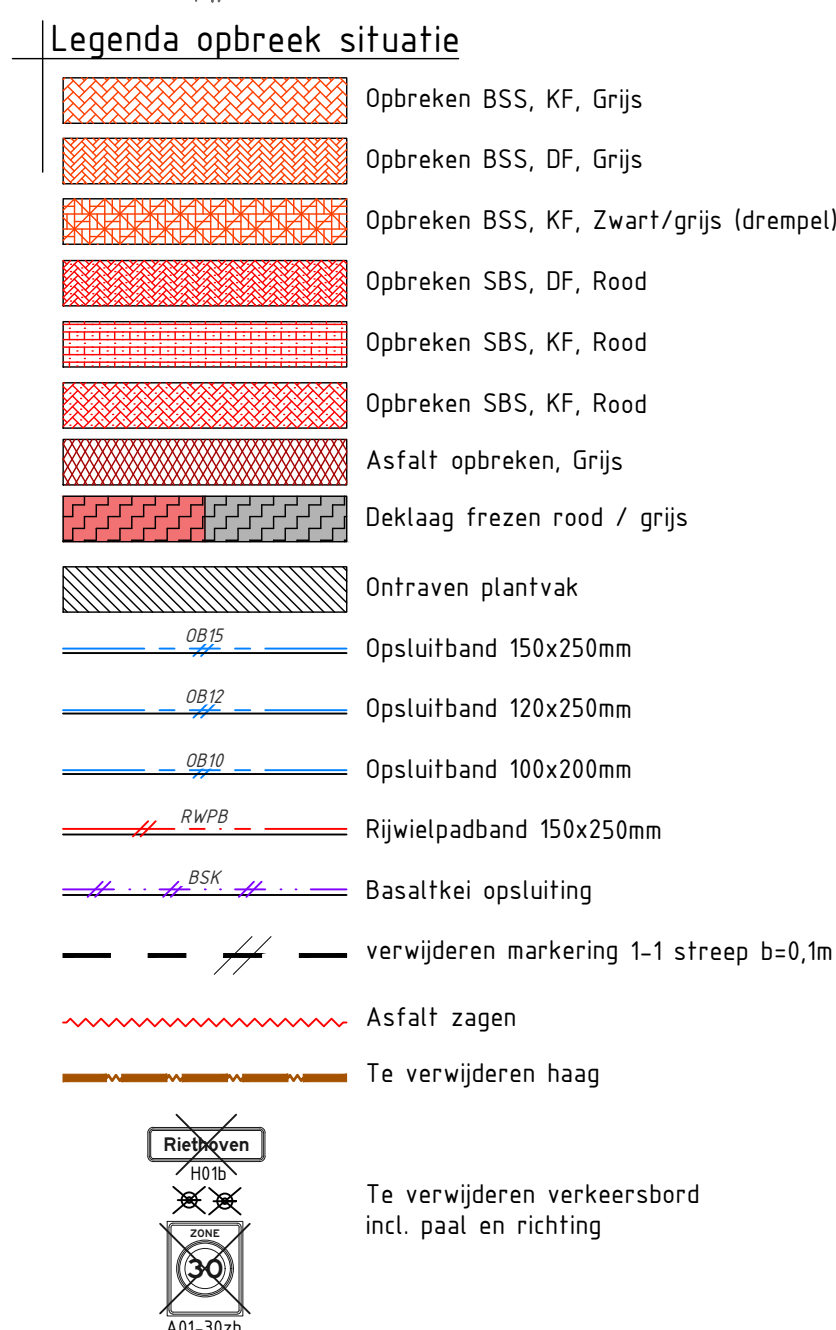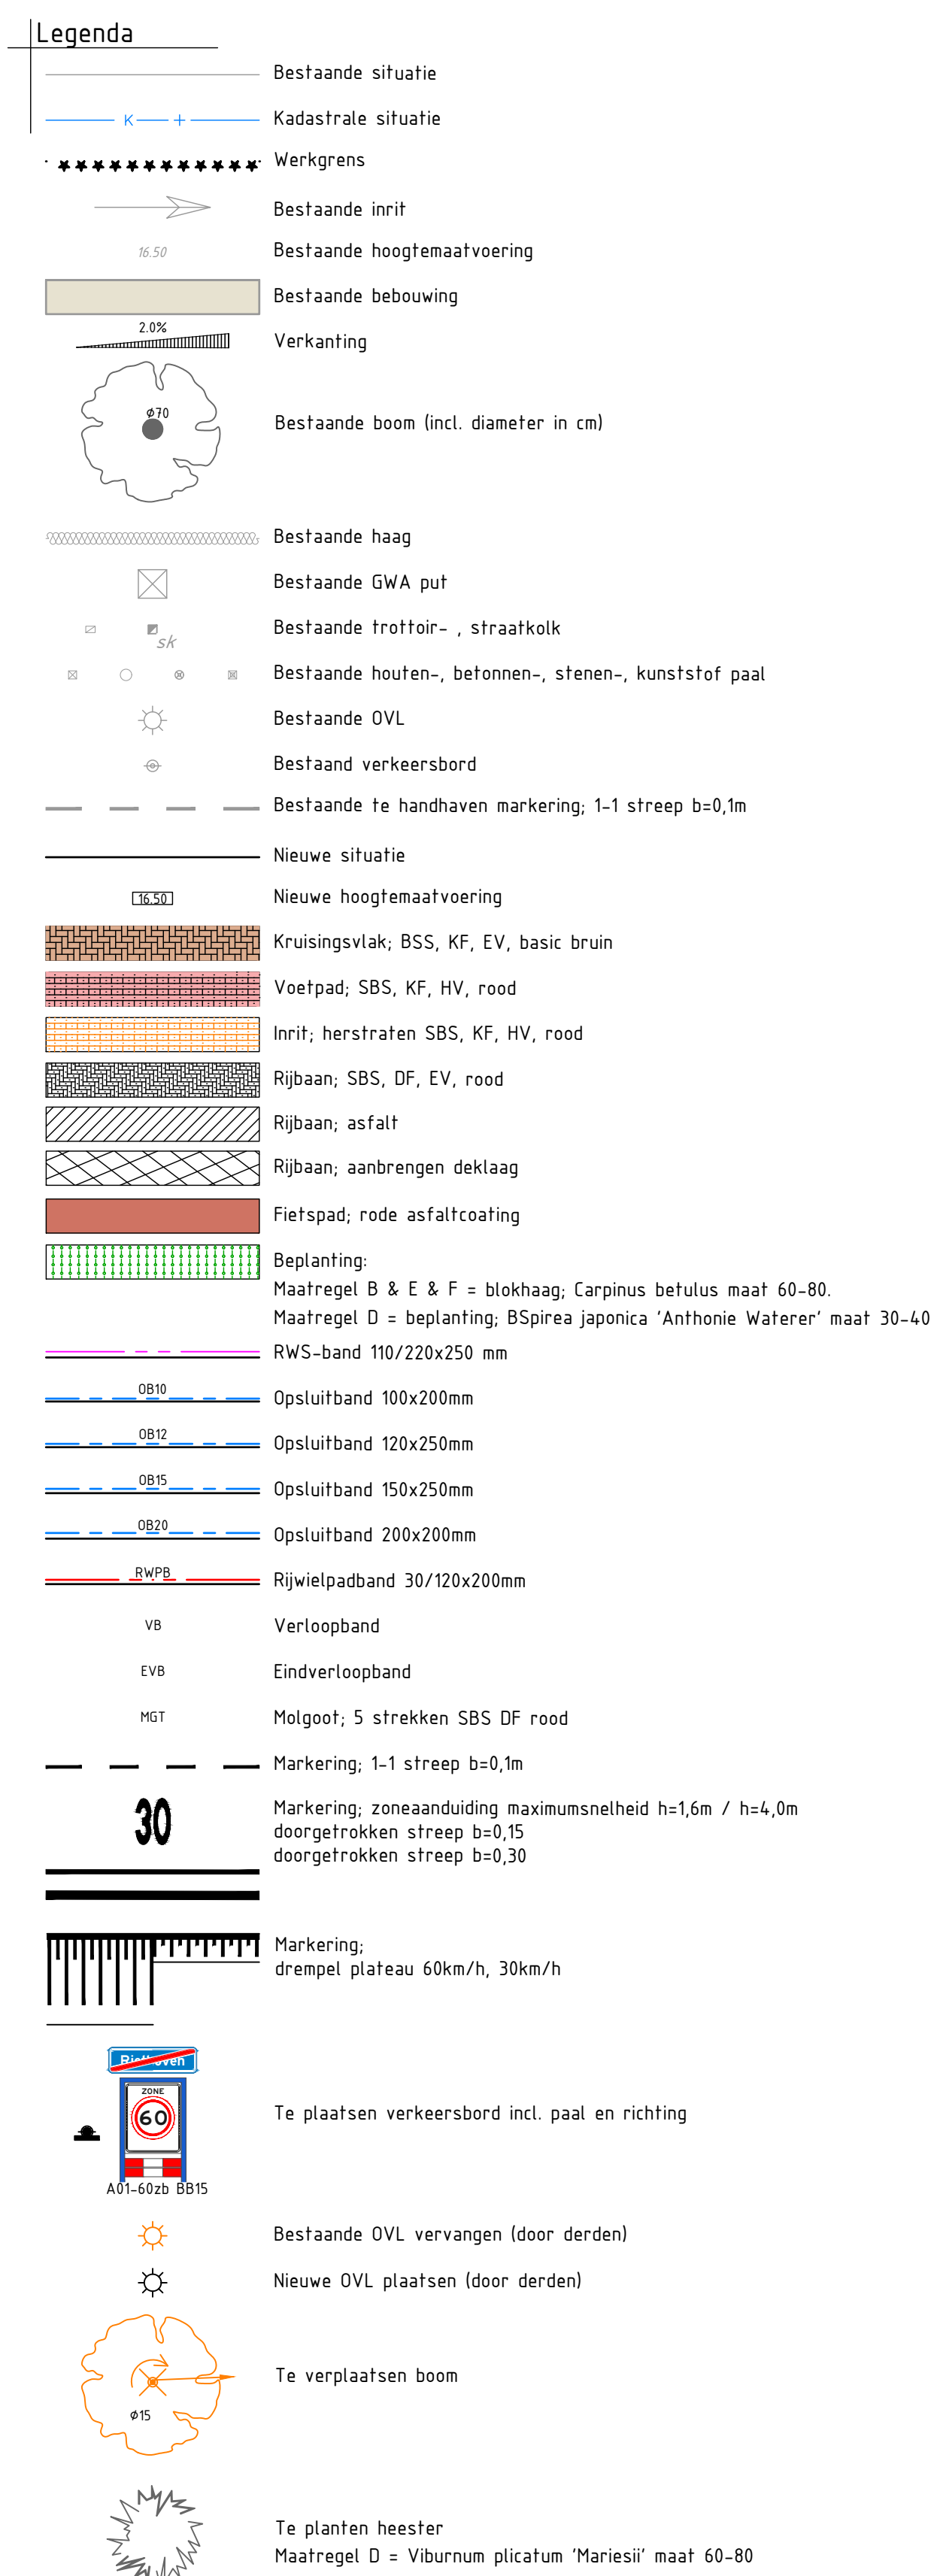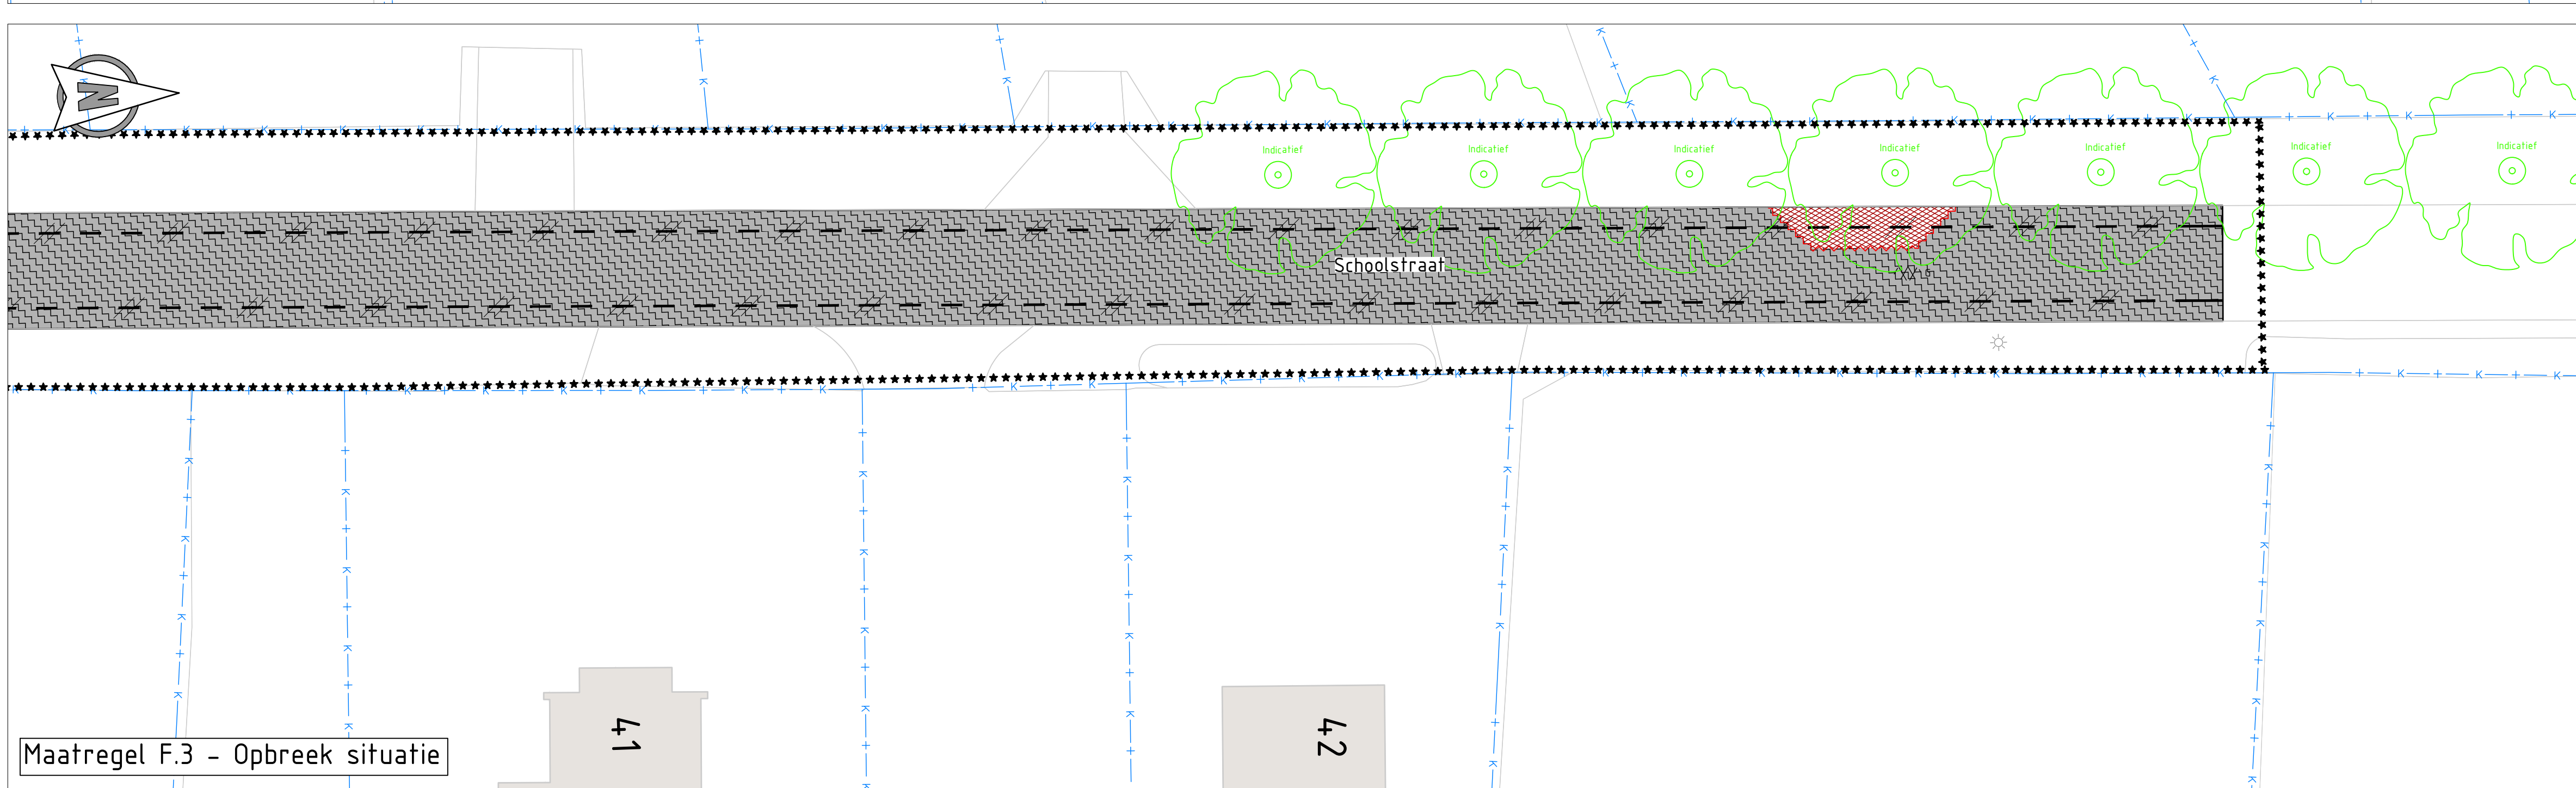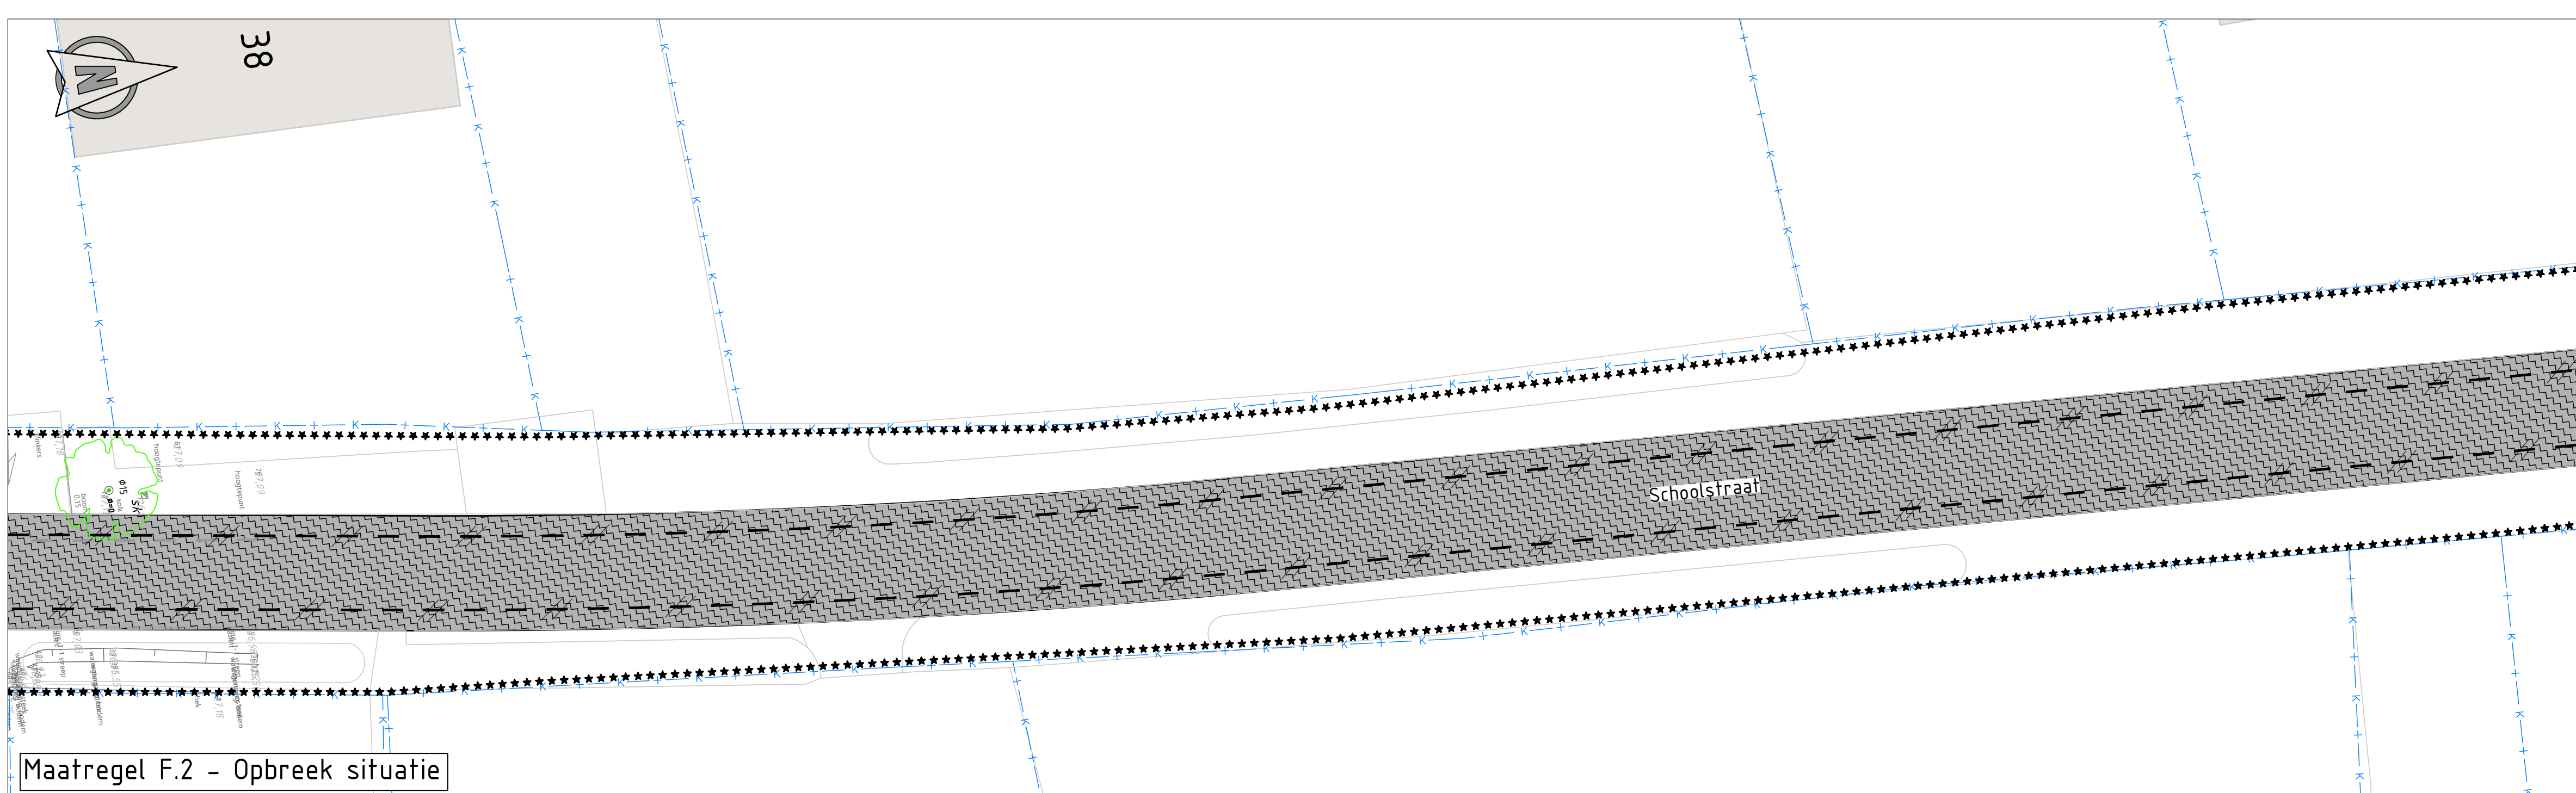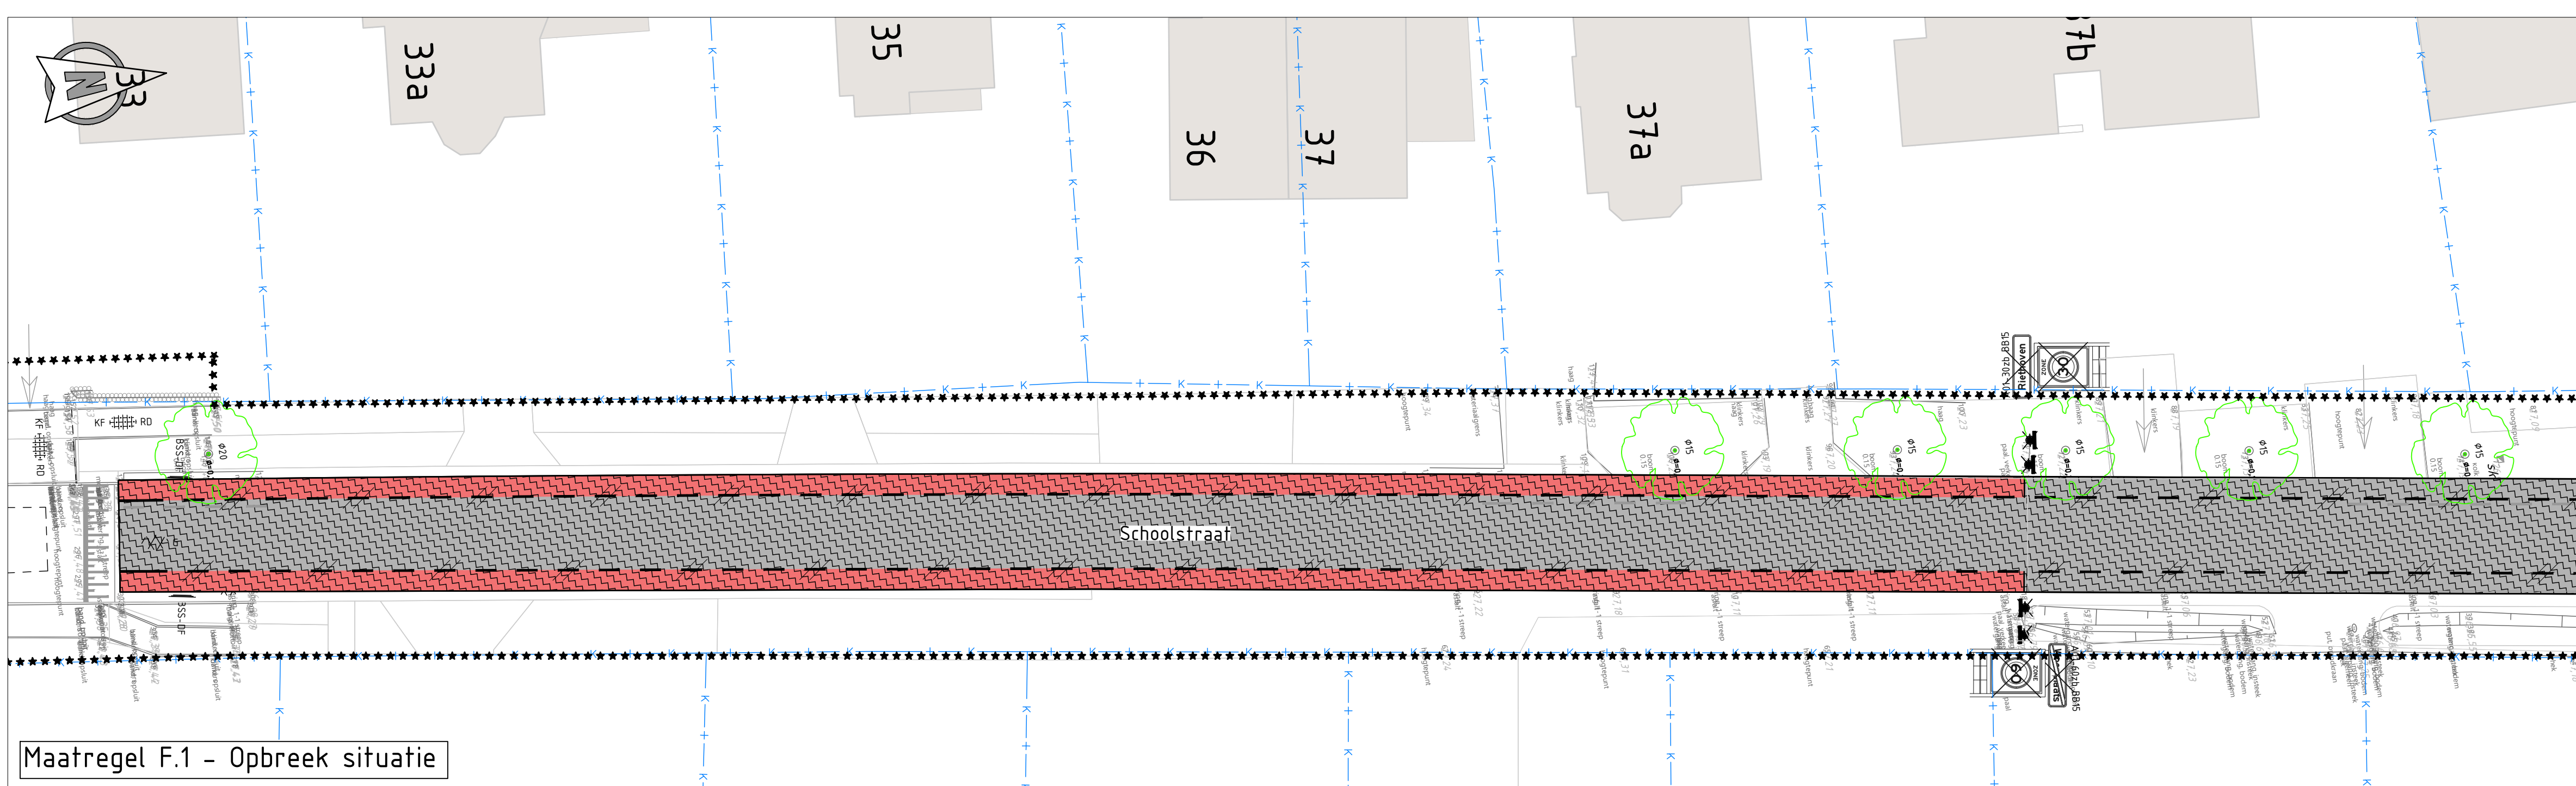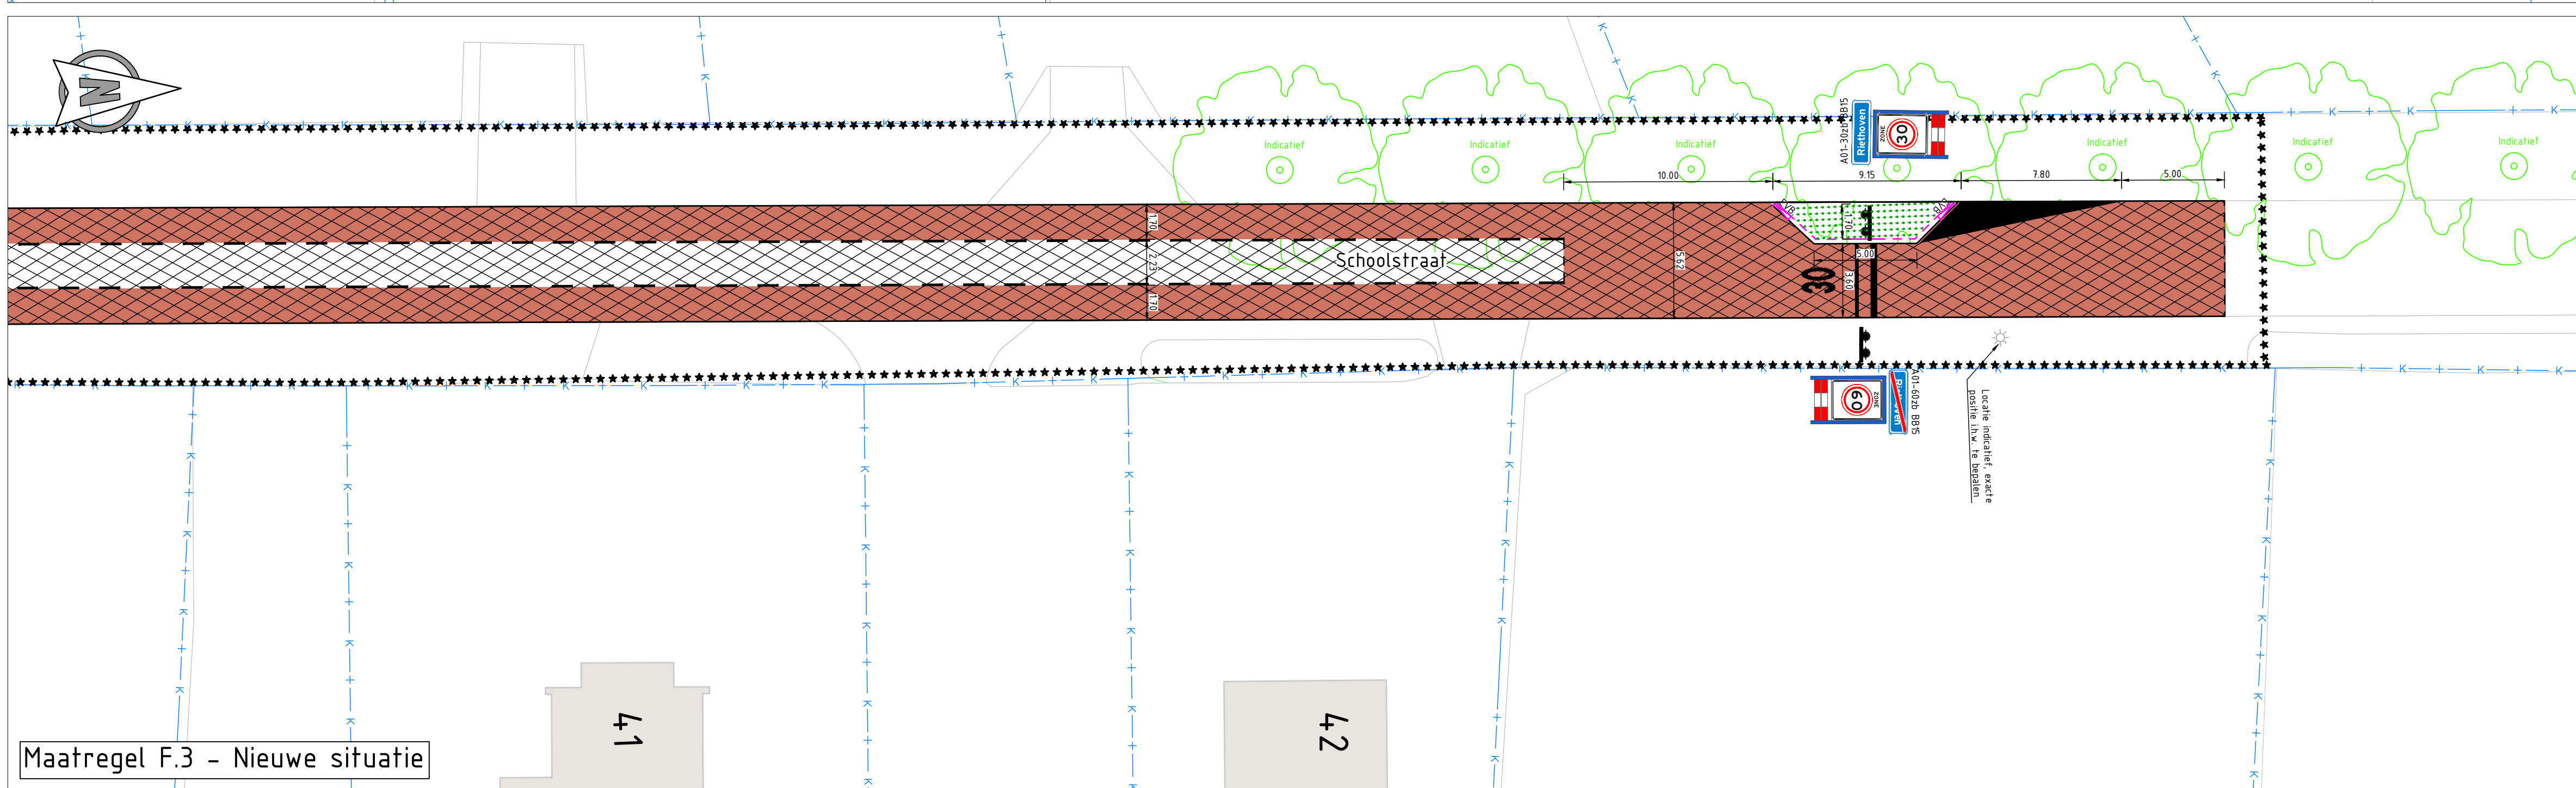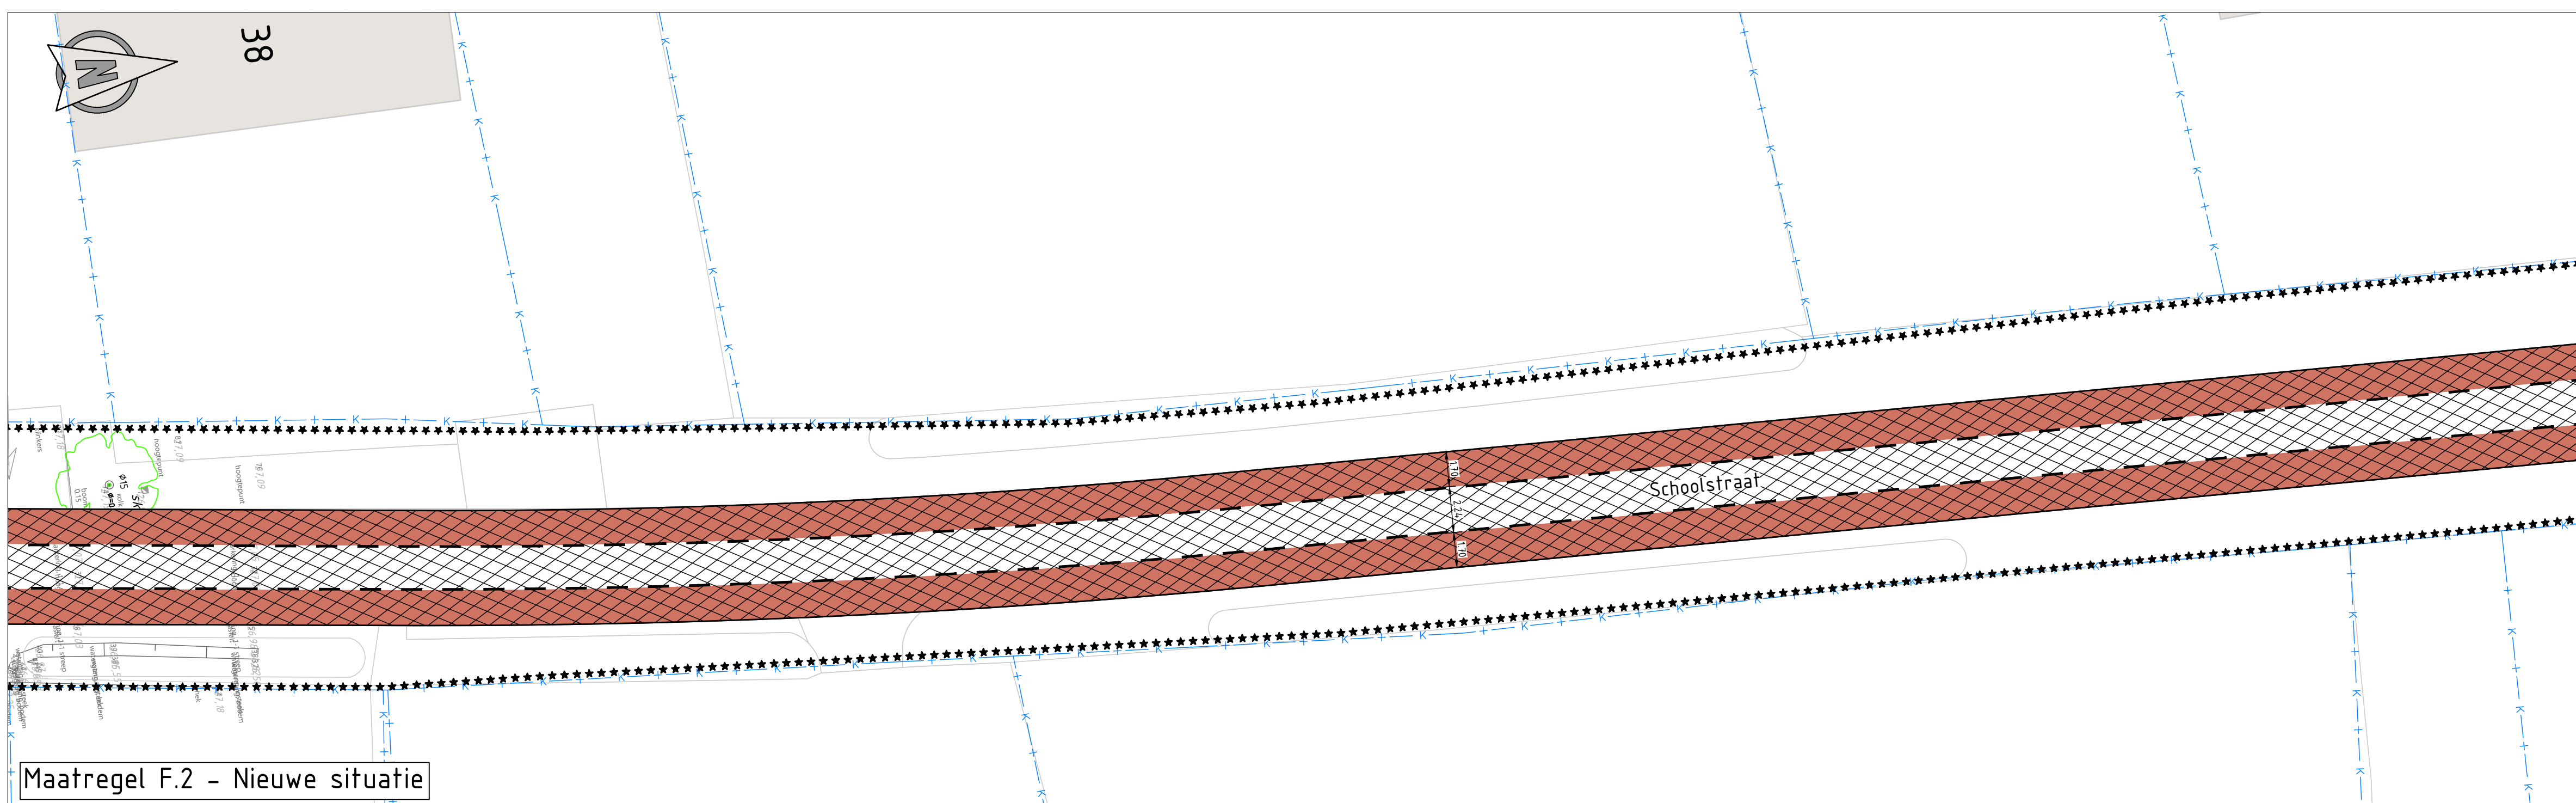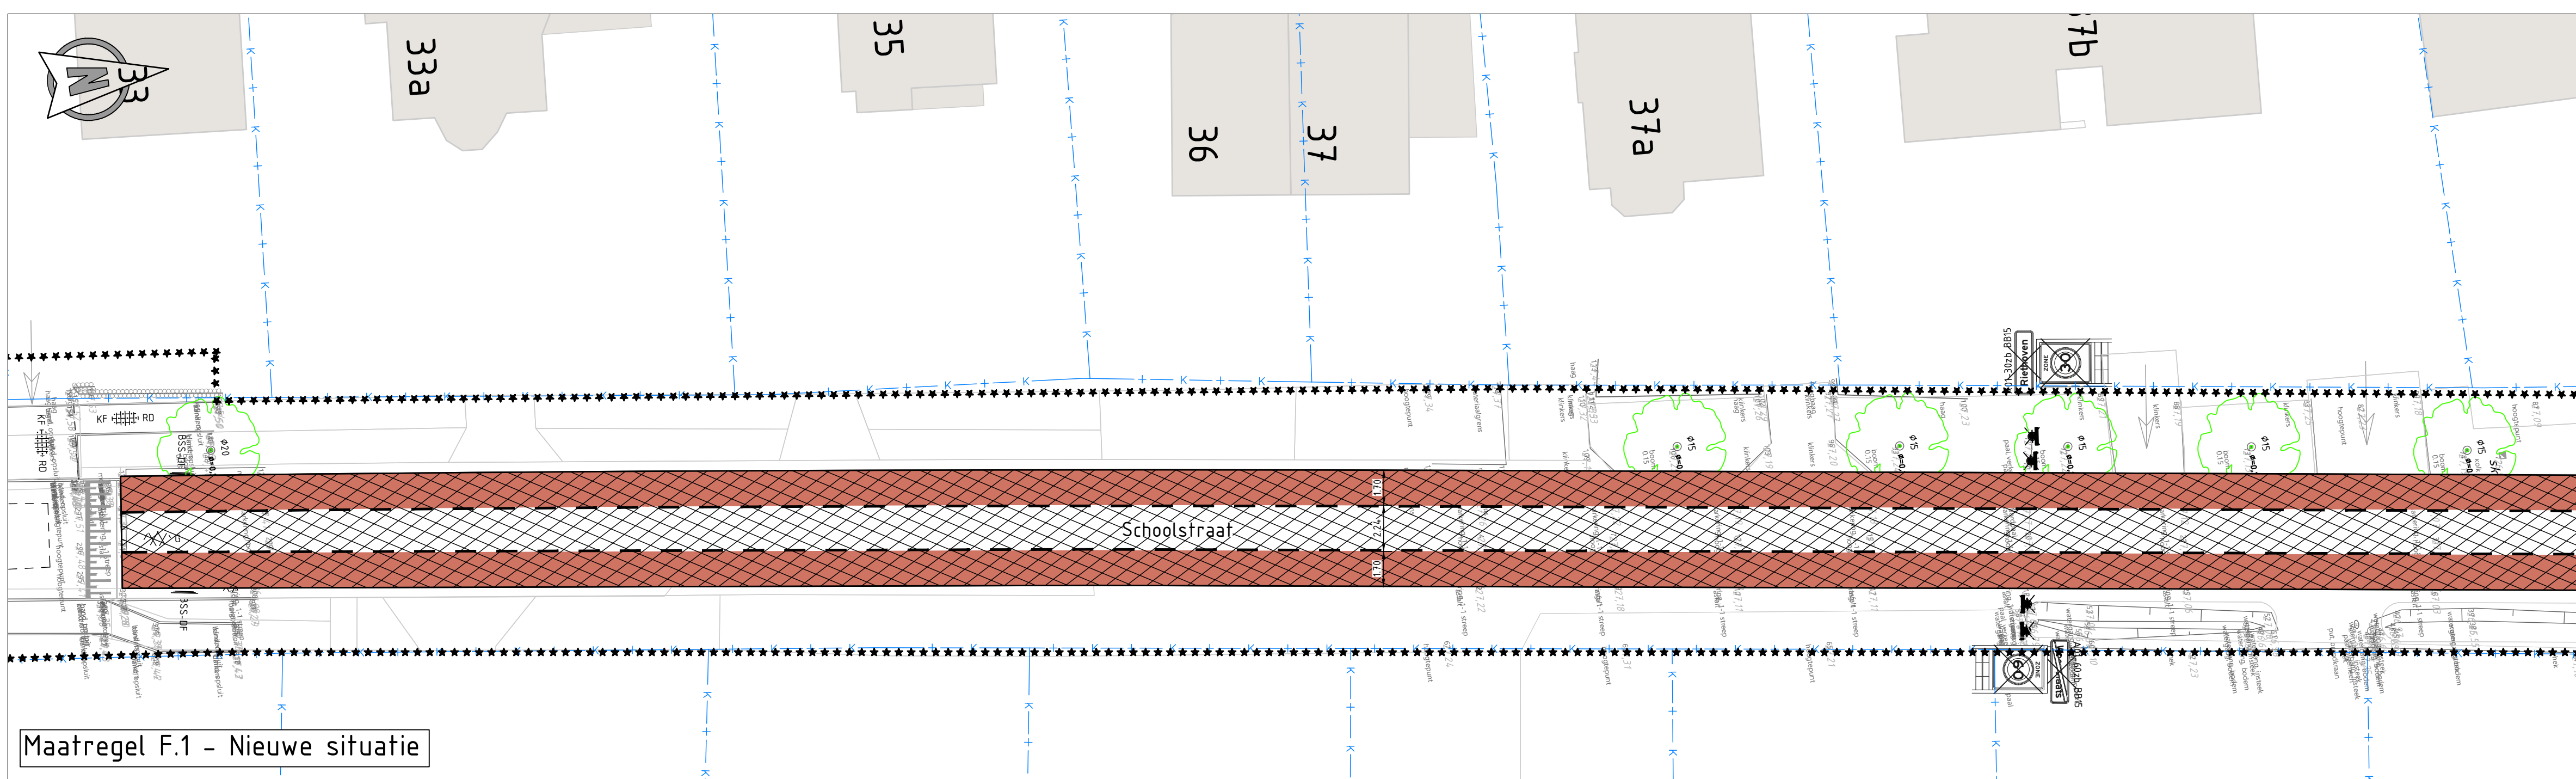

Opmerkingen:						
Maten in meters tenzij anders vermeld						
Hoogte maten in meters t.o.v. N.A.P.						
3.0	16-10-2025	Opmetingen verwerkt	MW	TC		RS
2.0	04-09-2025	Opmetingen verwerkt	MW	TC		RS
1.0	09-05-2025	1e versie	MW	TC		RS
REV.	DATUM	OPMERKINGEN/REVISIE	GEDEKEND	GECONTR.		GEZEN
OPDRAGGEVER Gemeente Bergeijk						
						
PROJECT Uitvoering maatregelen Riethoven						
VERSIE 1.0 DATUM 16-10-2025 GEDEKEND MW GECONTR. TC STATUS Definitief			PROJECTNR. INFR250246 TEKENINGNR. 390			
