
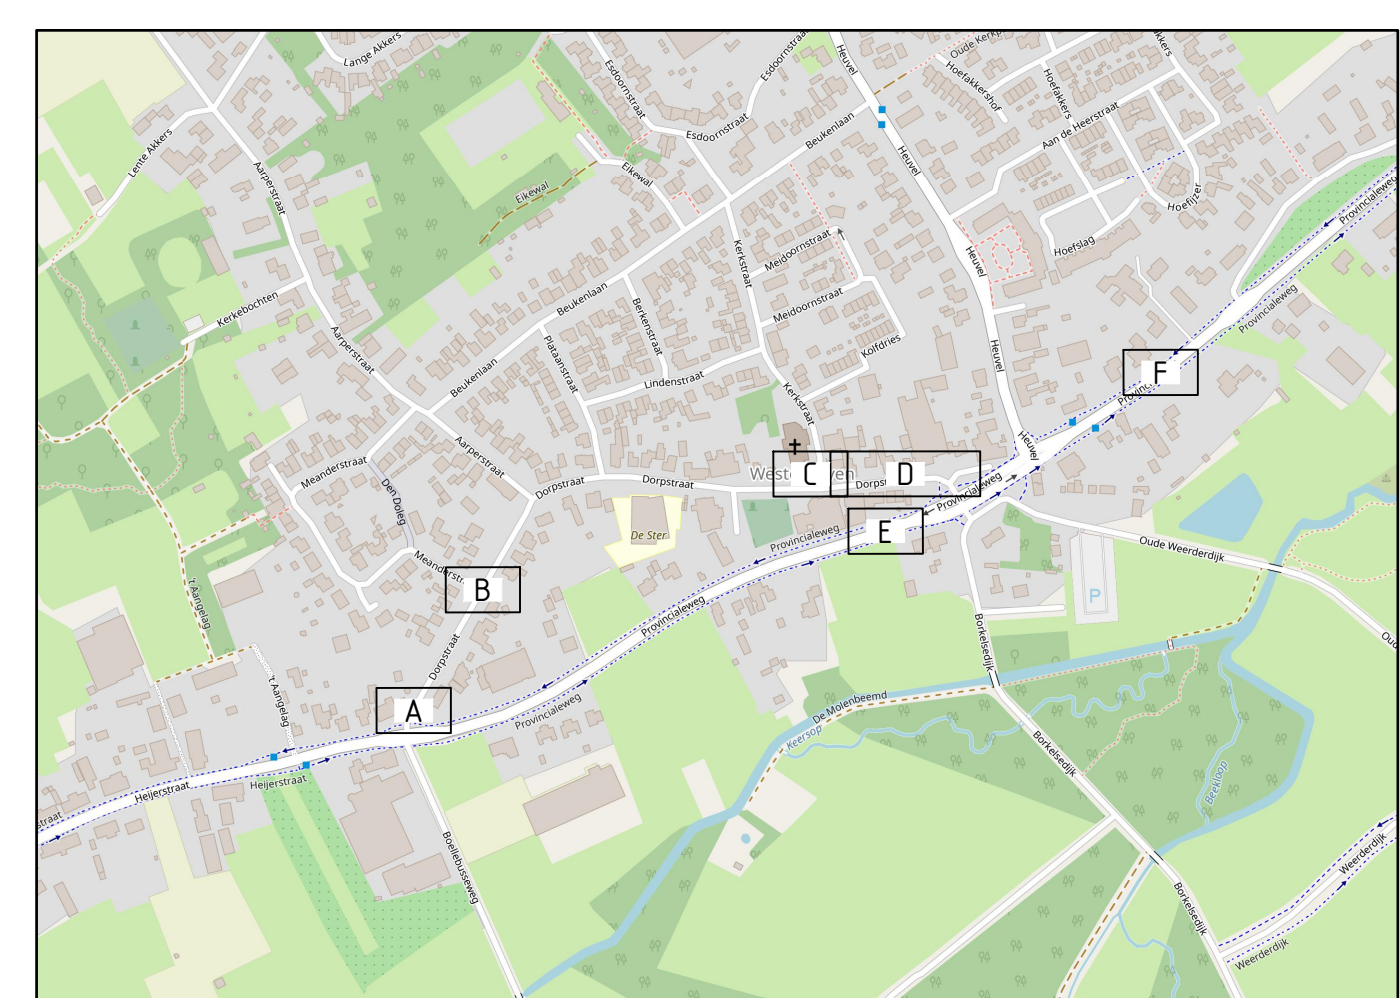
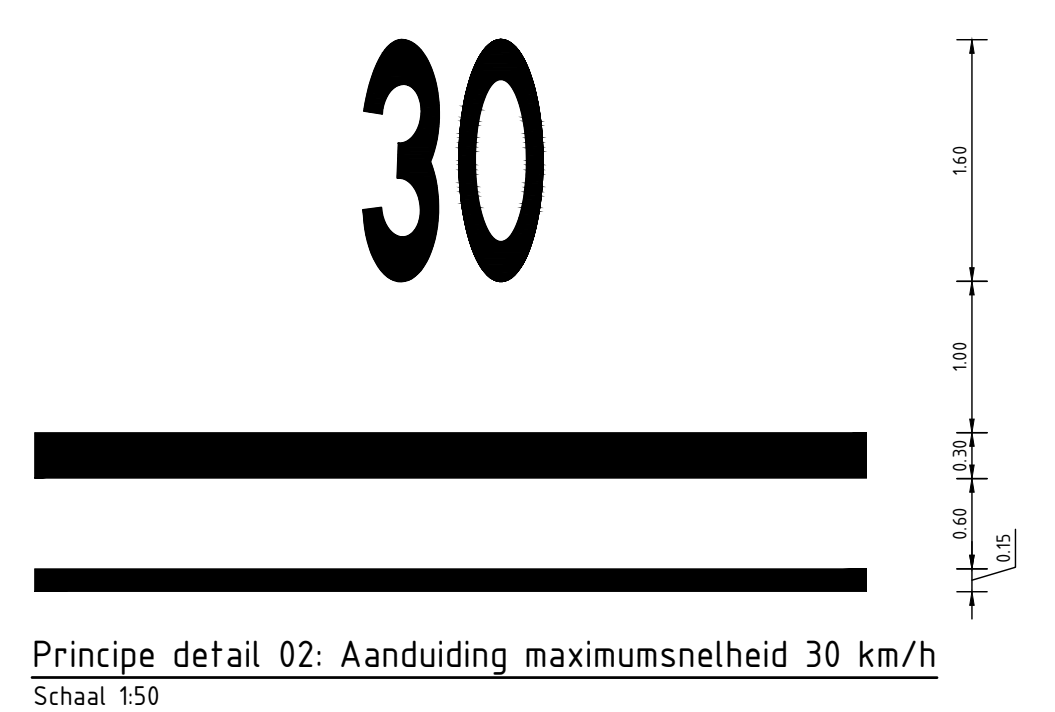
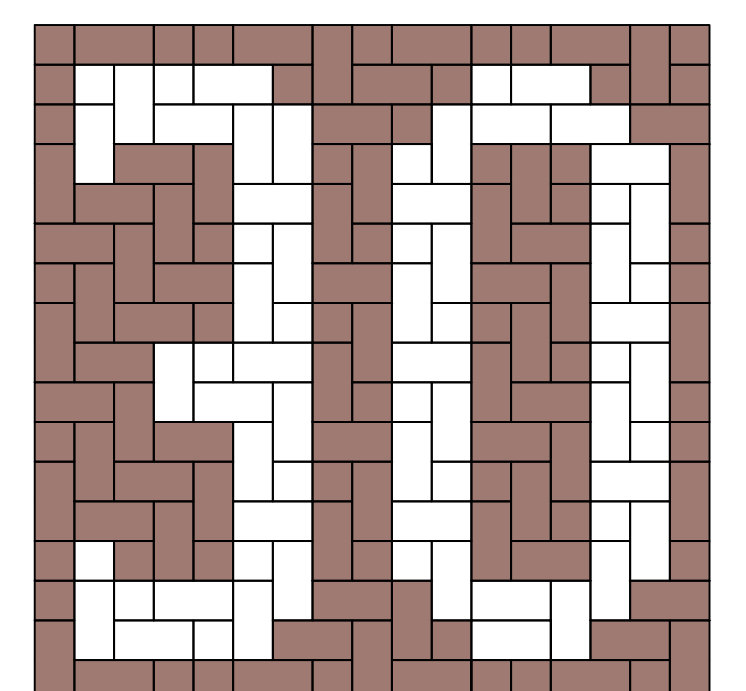
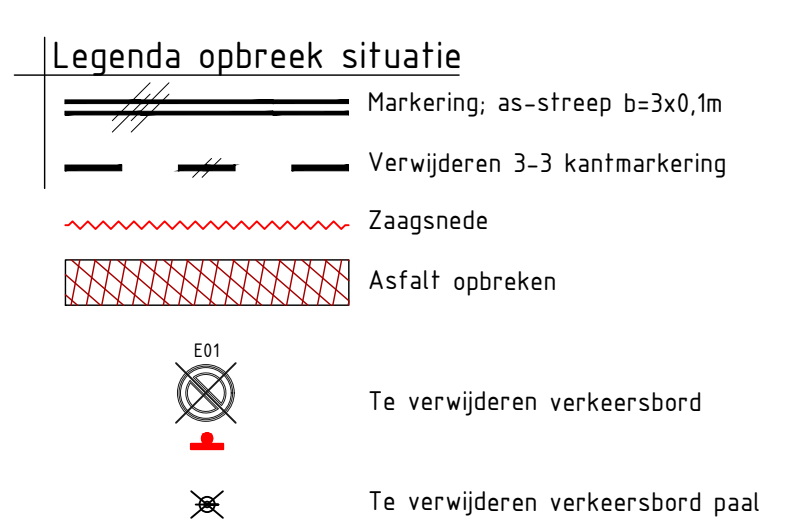
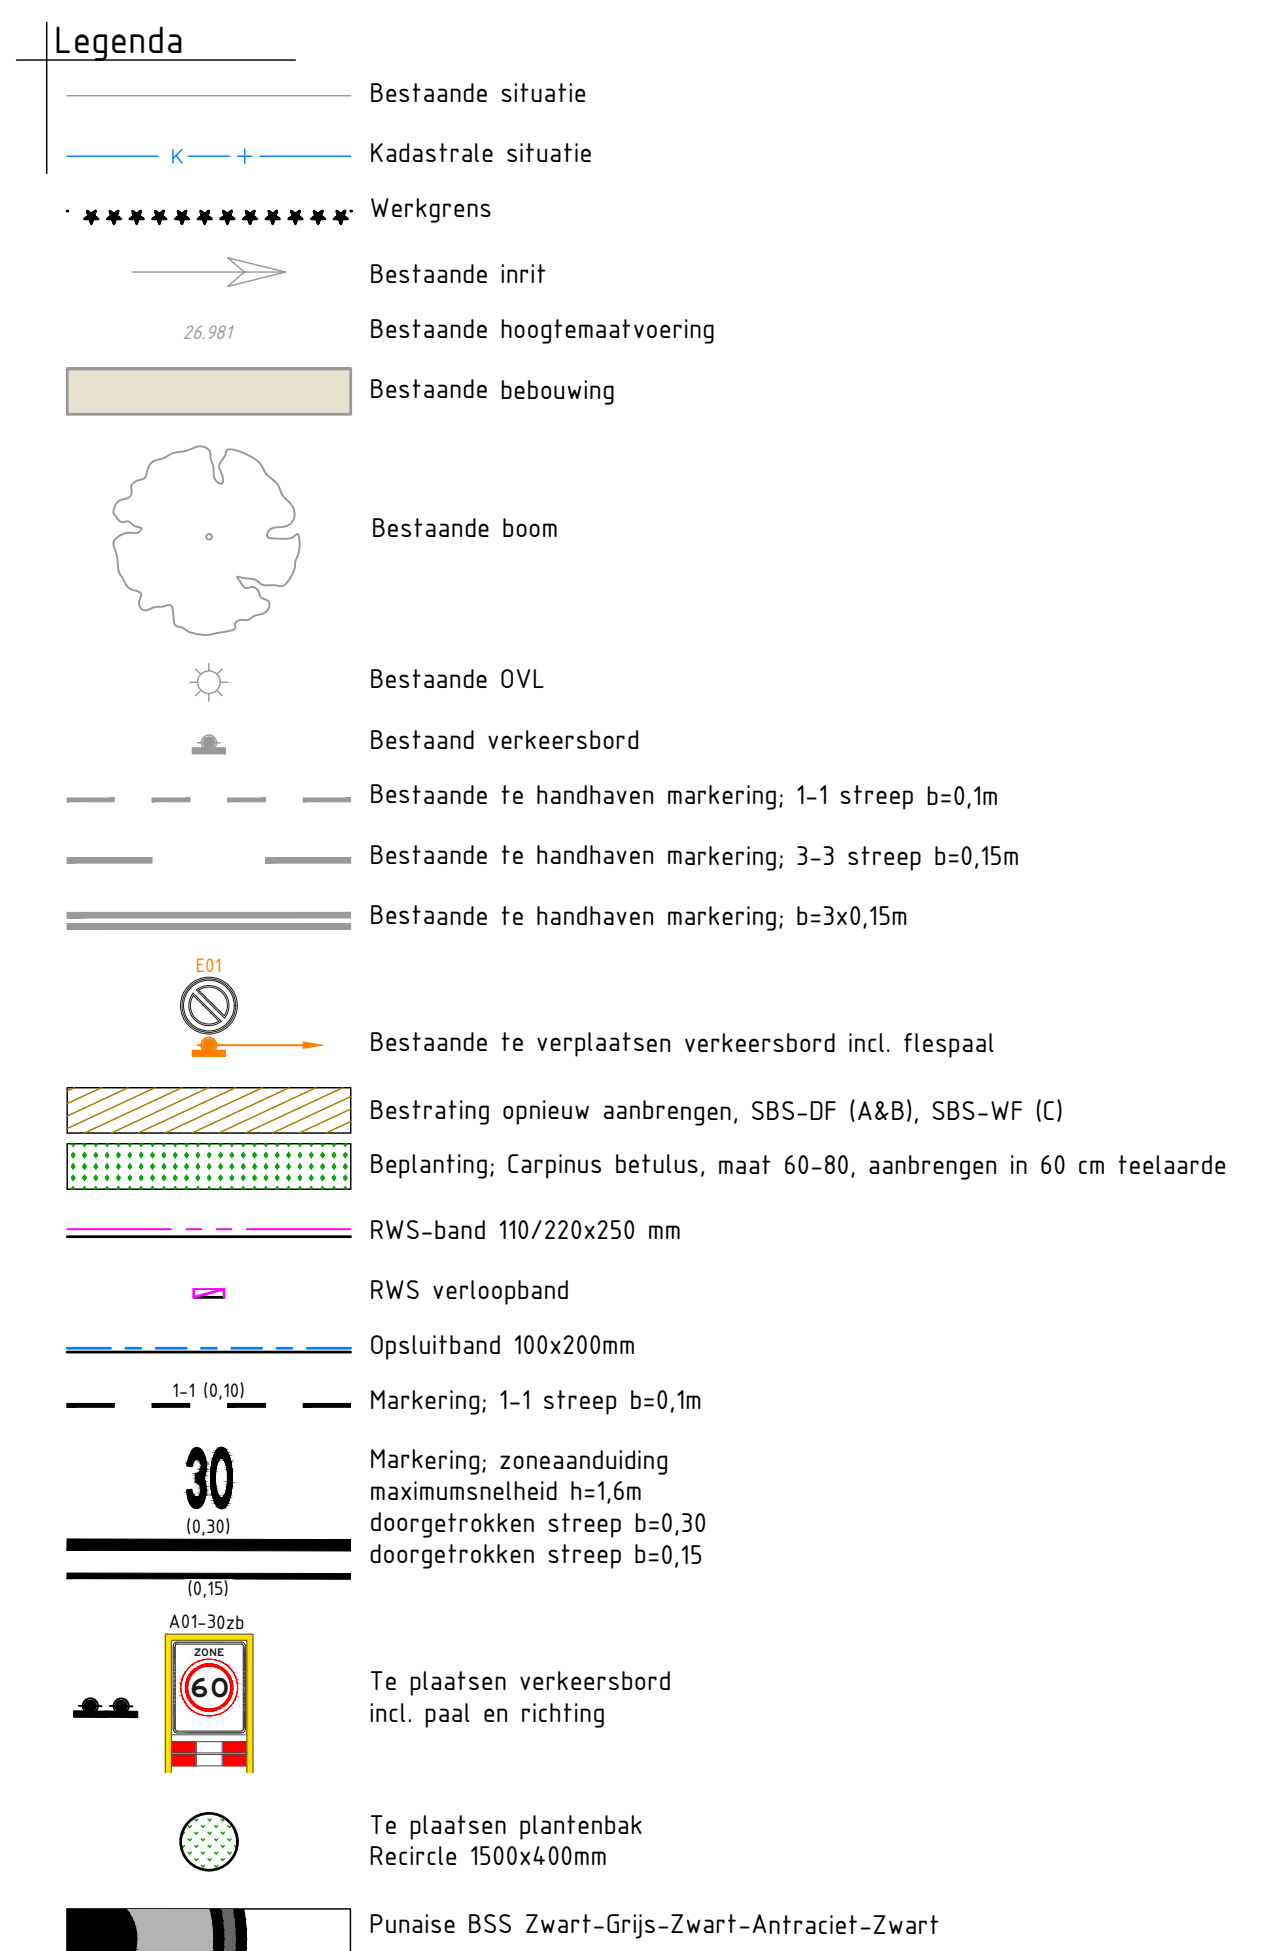
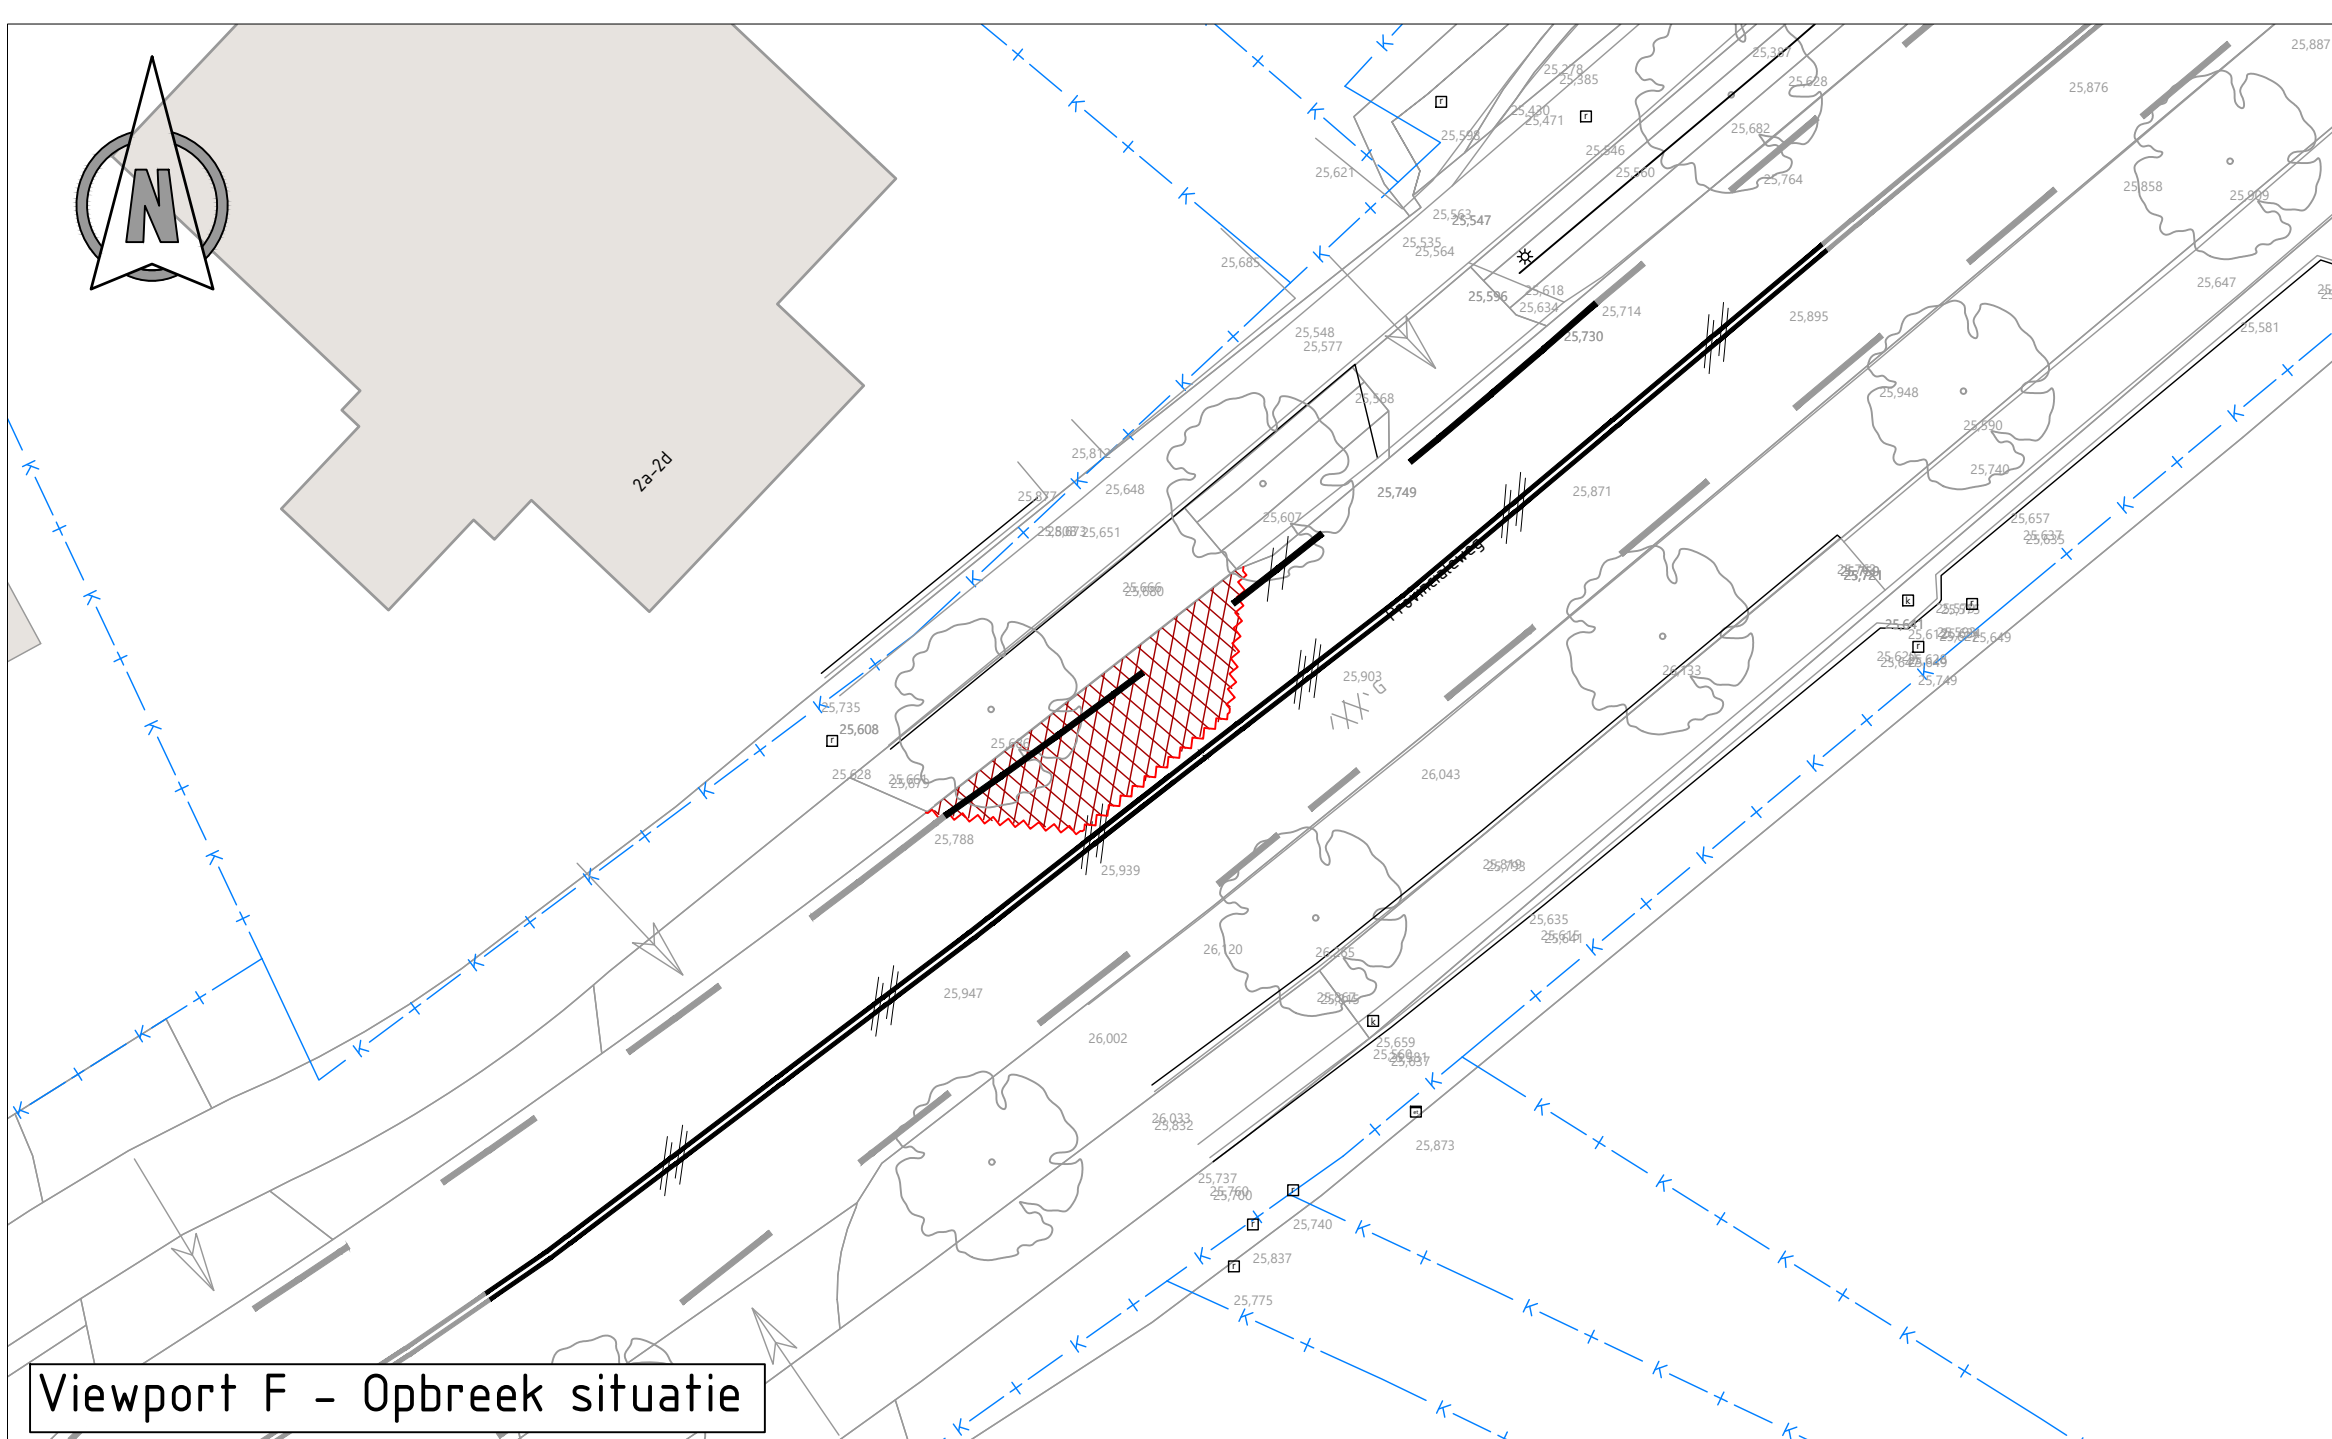
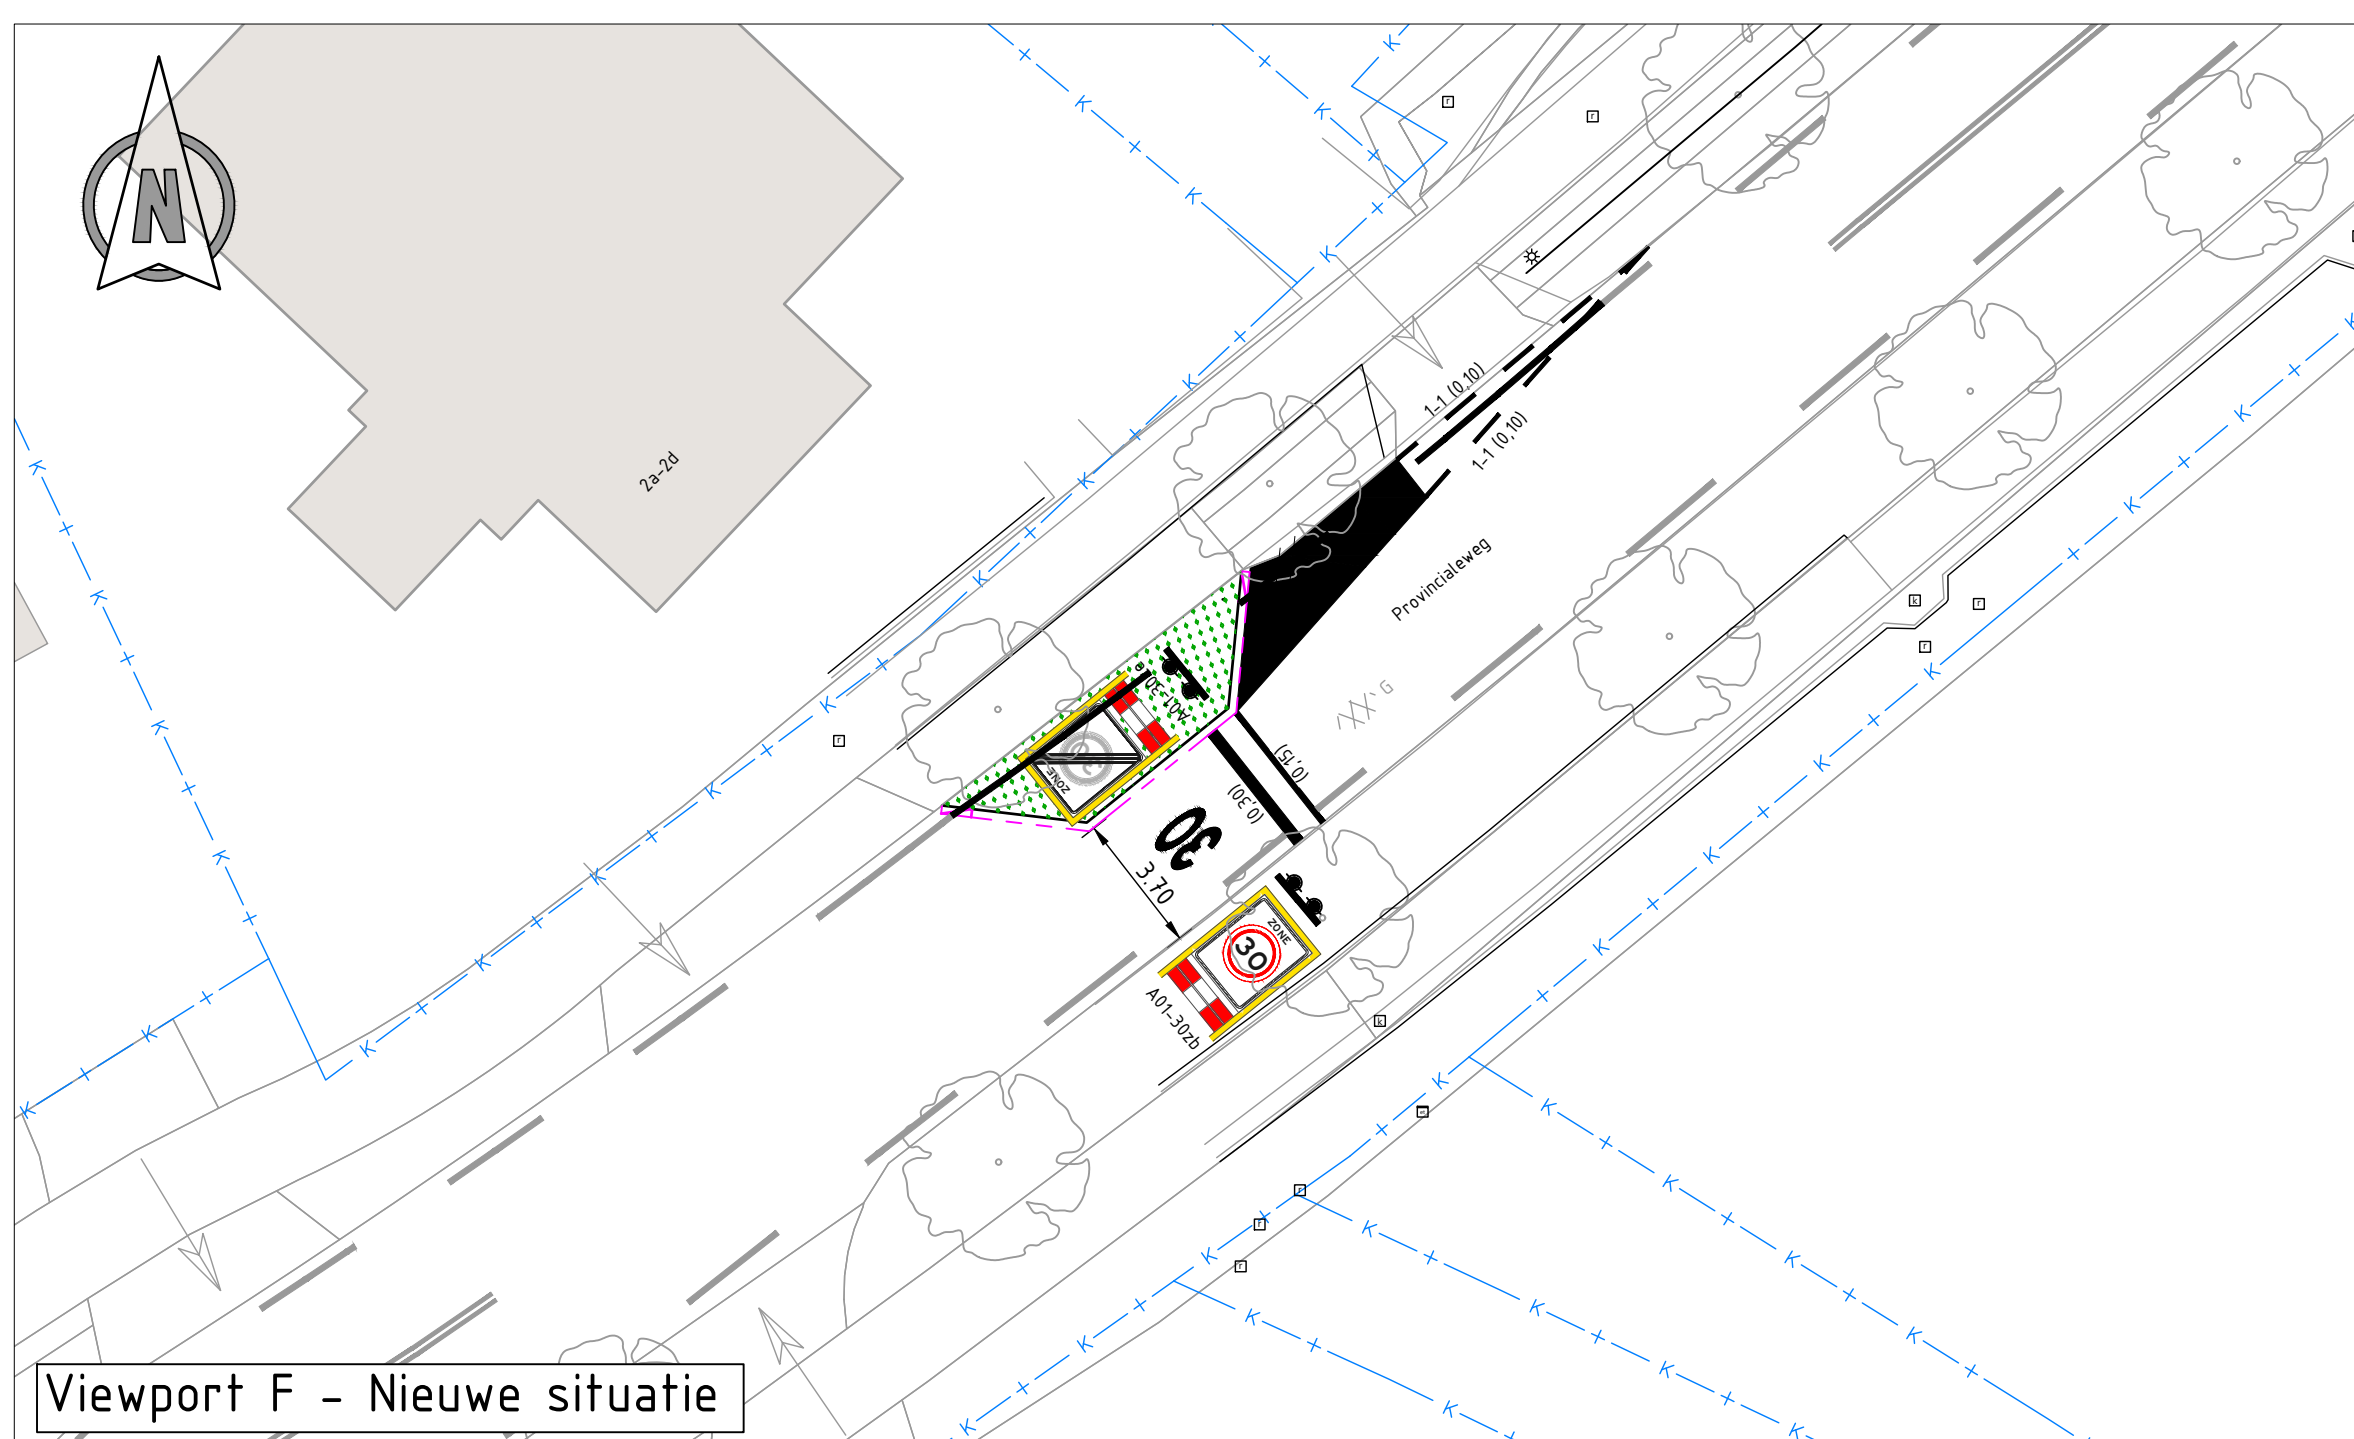
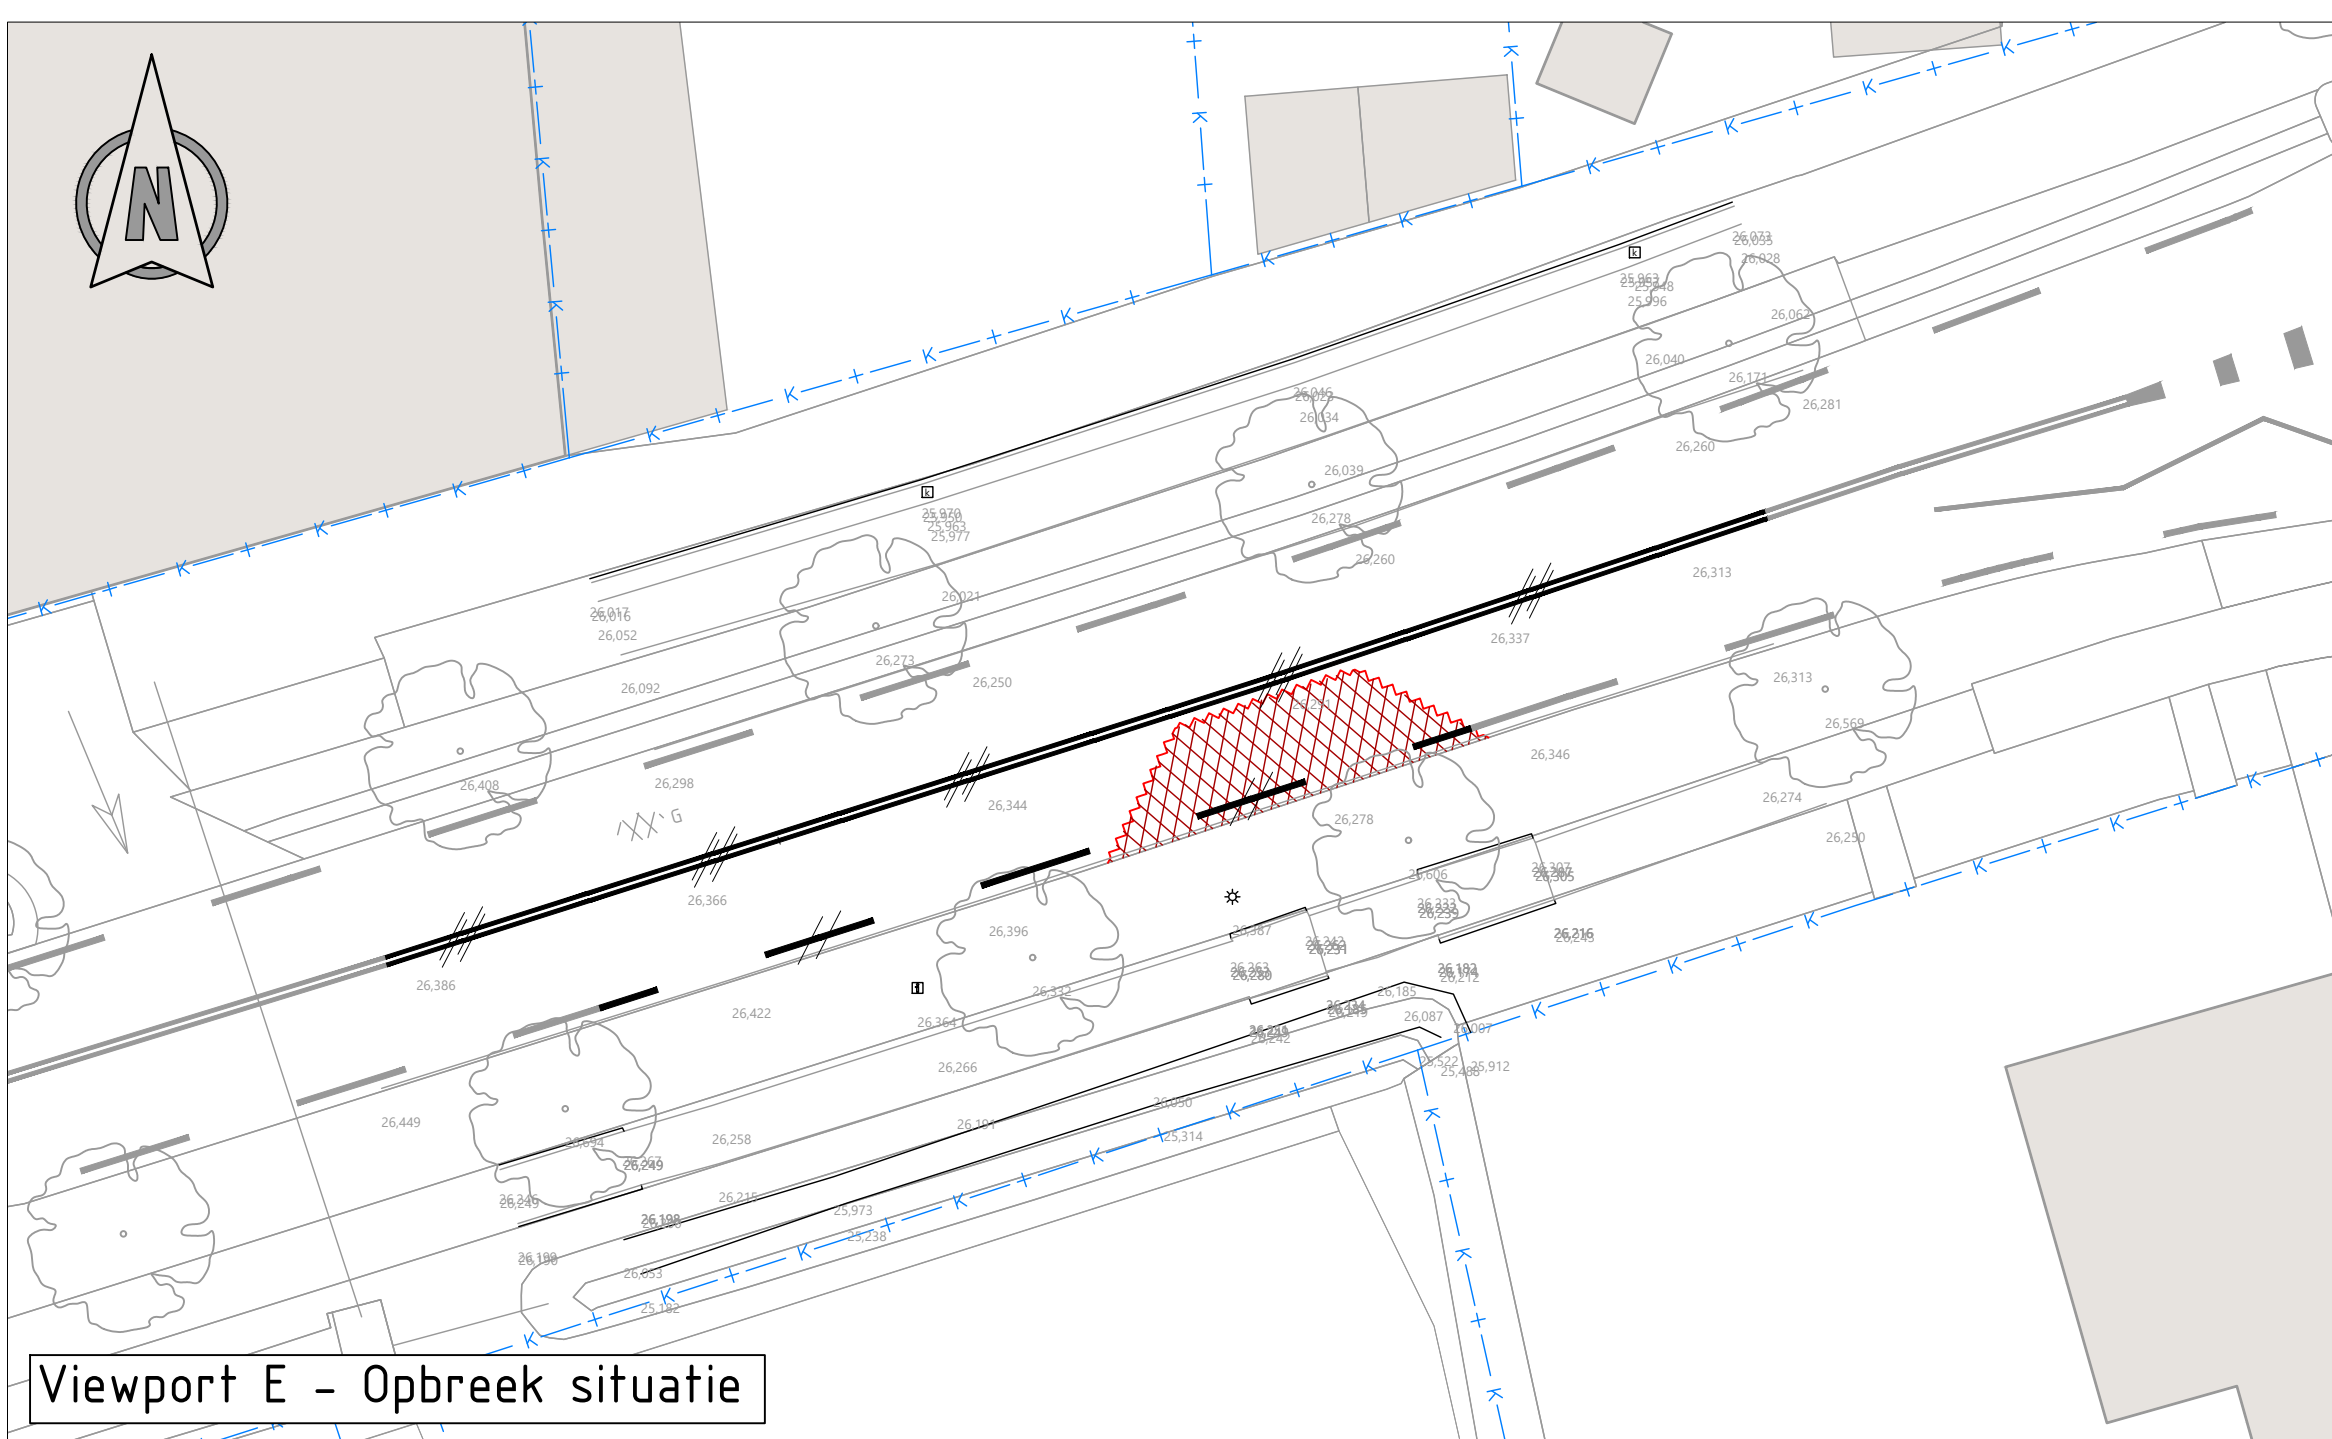
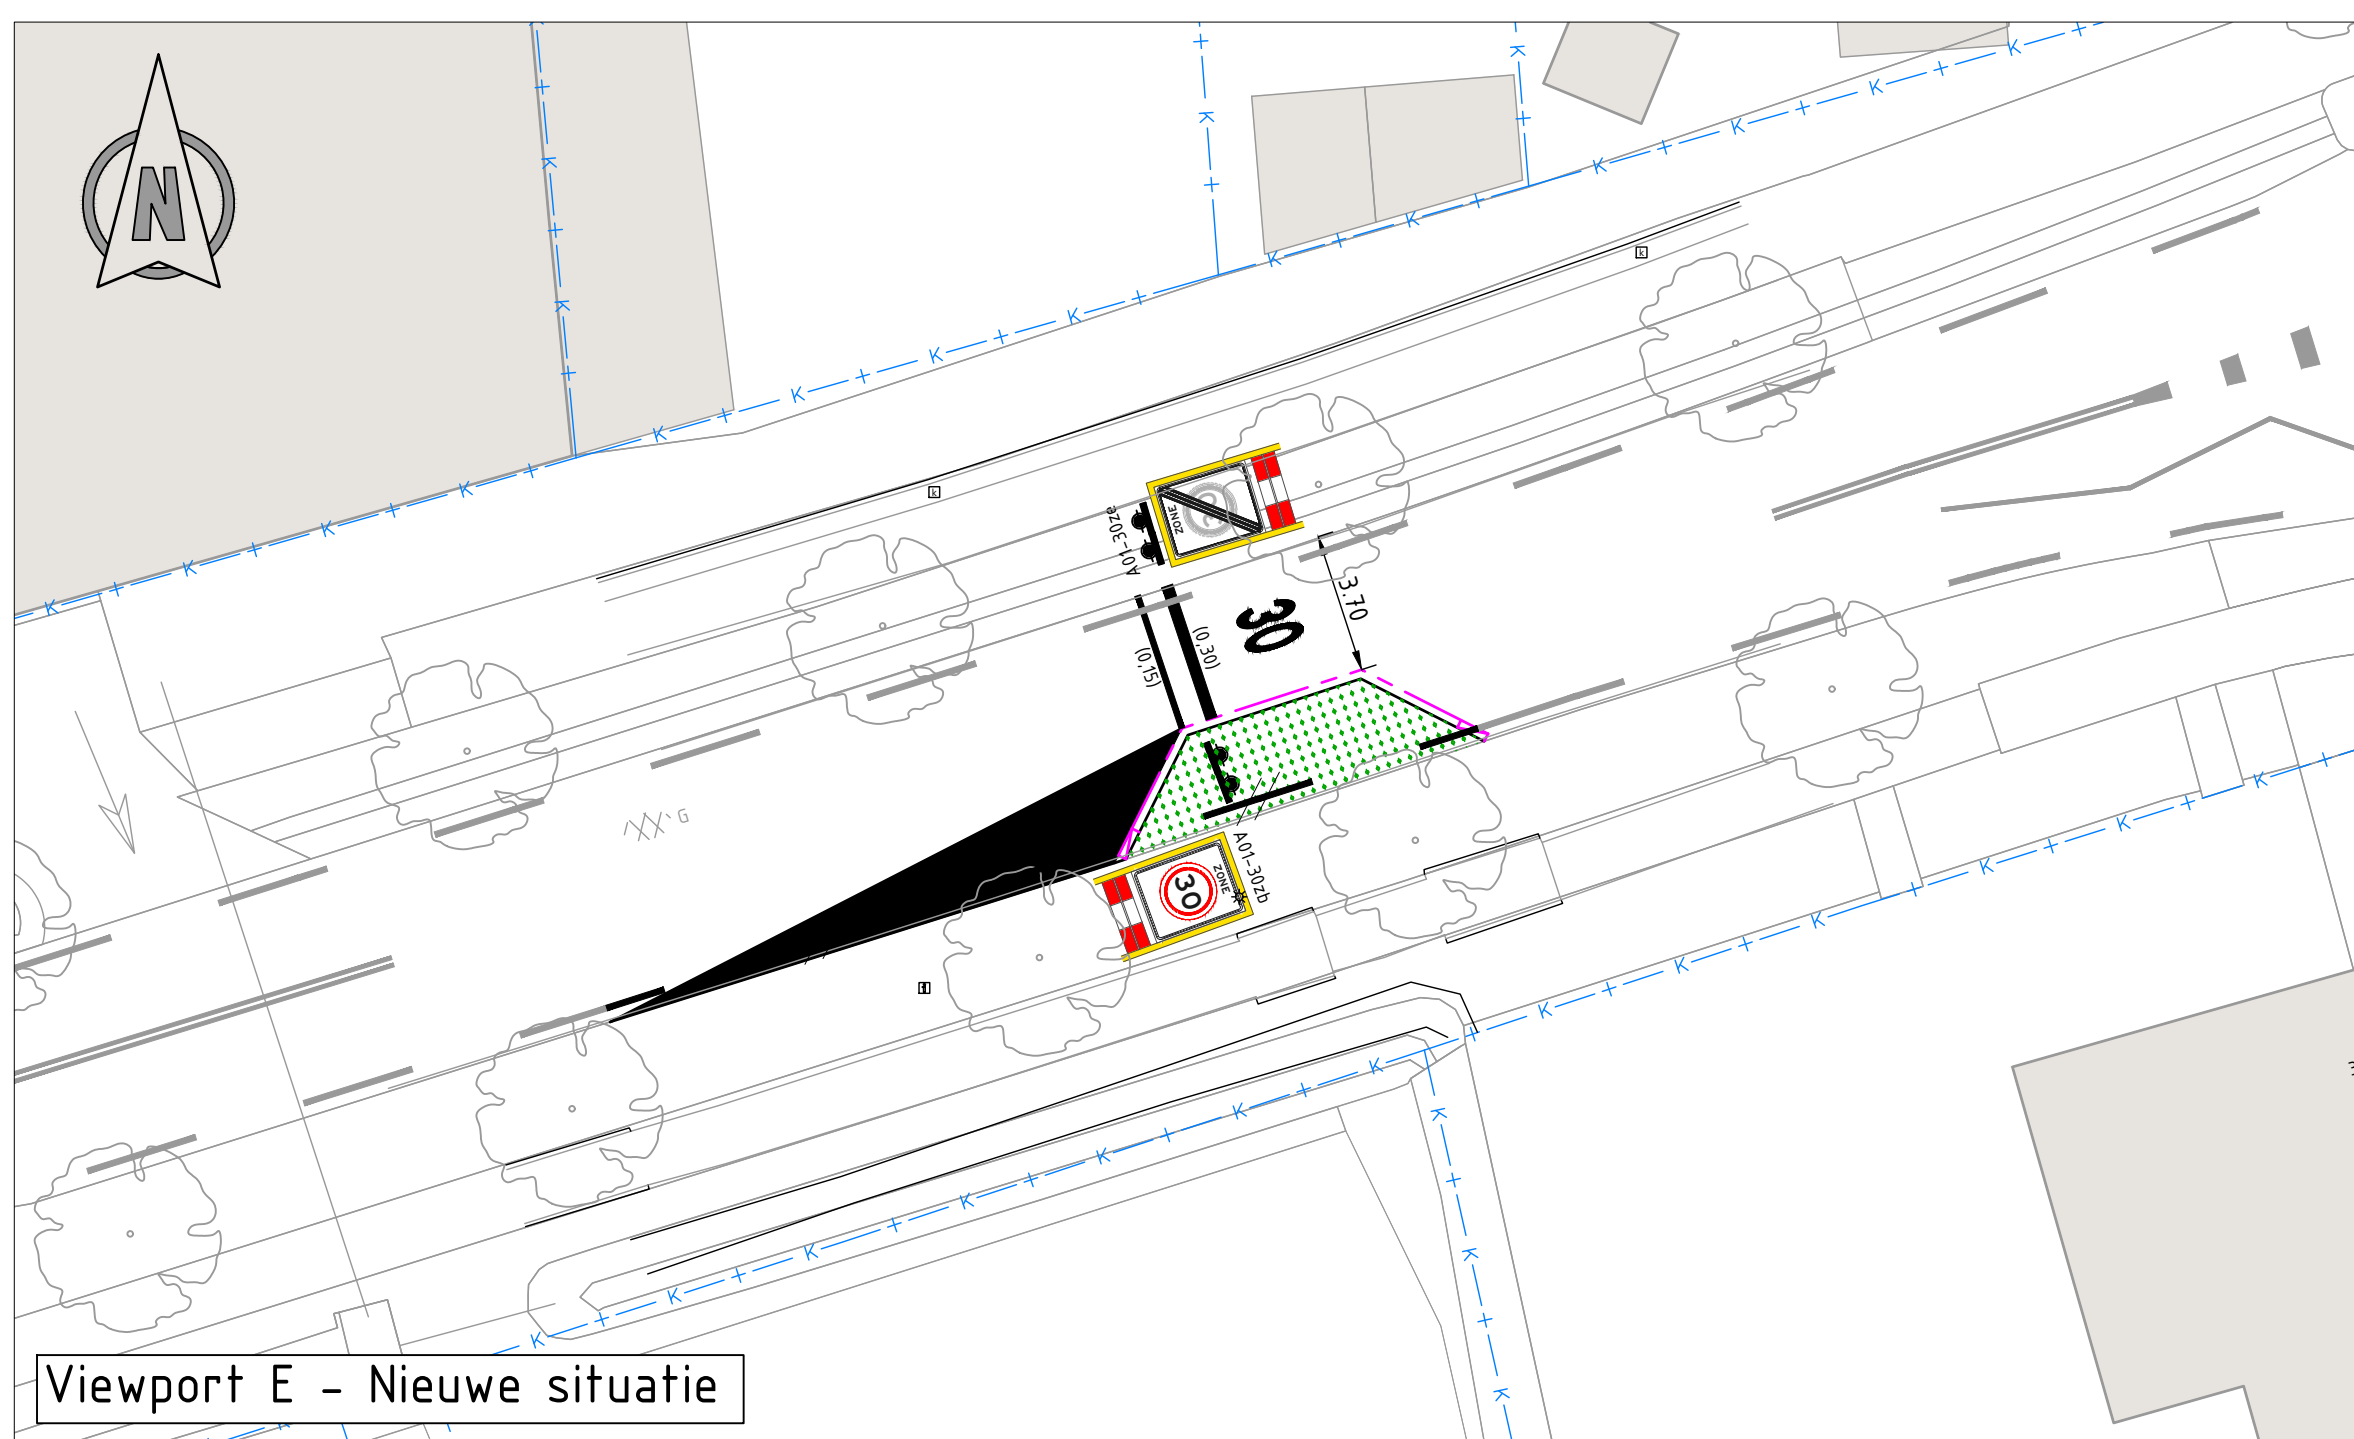
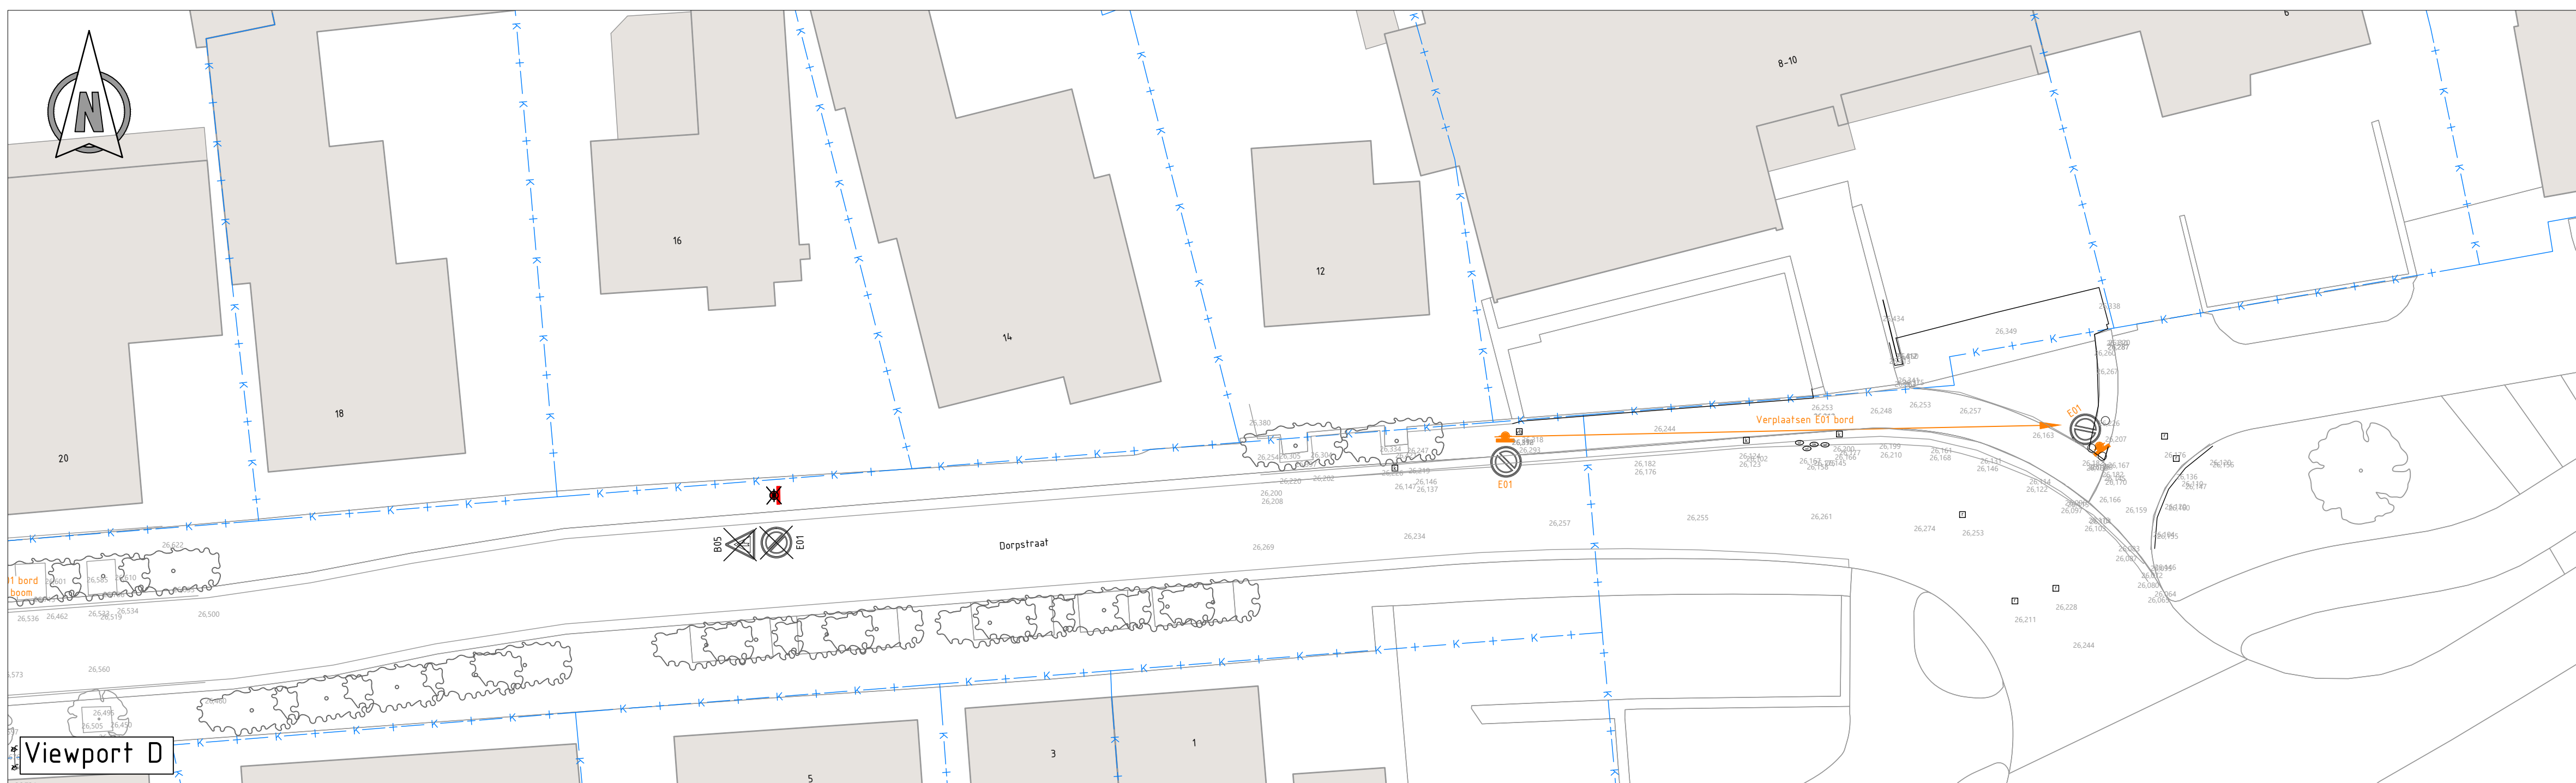
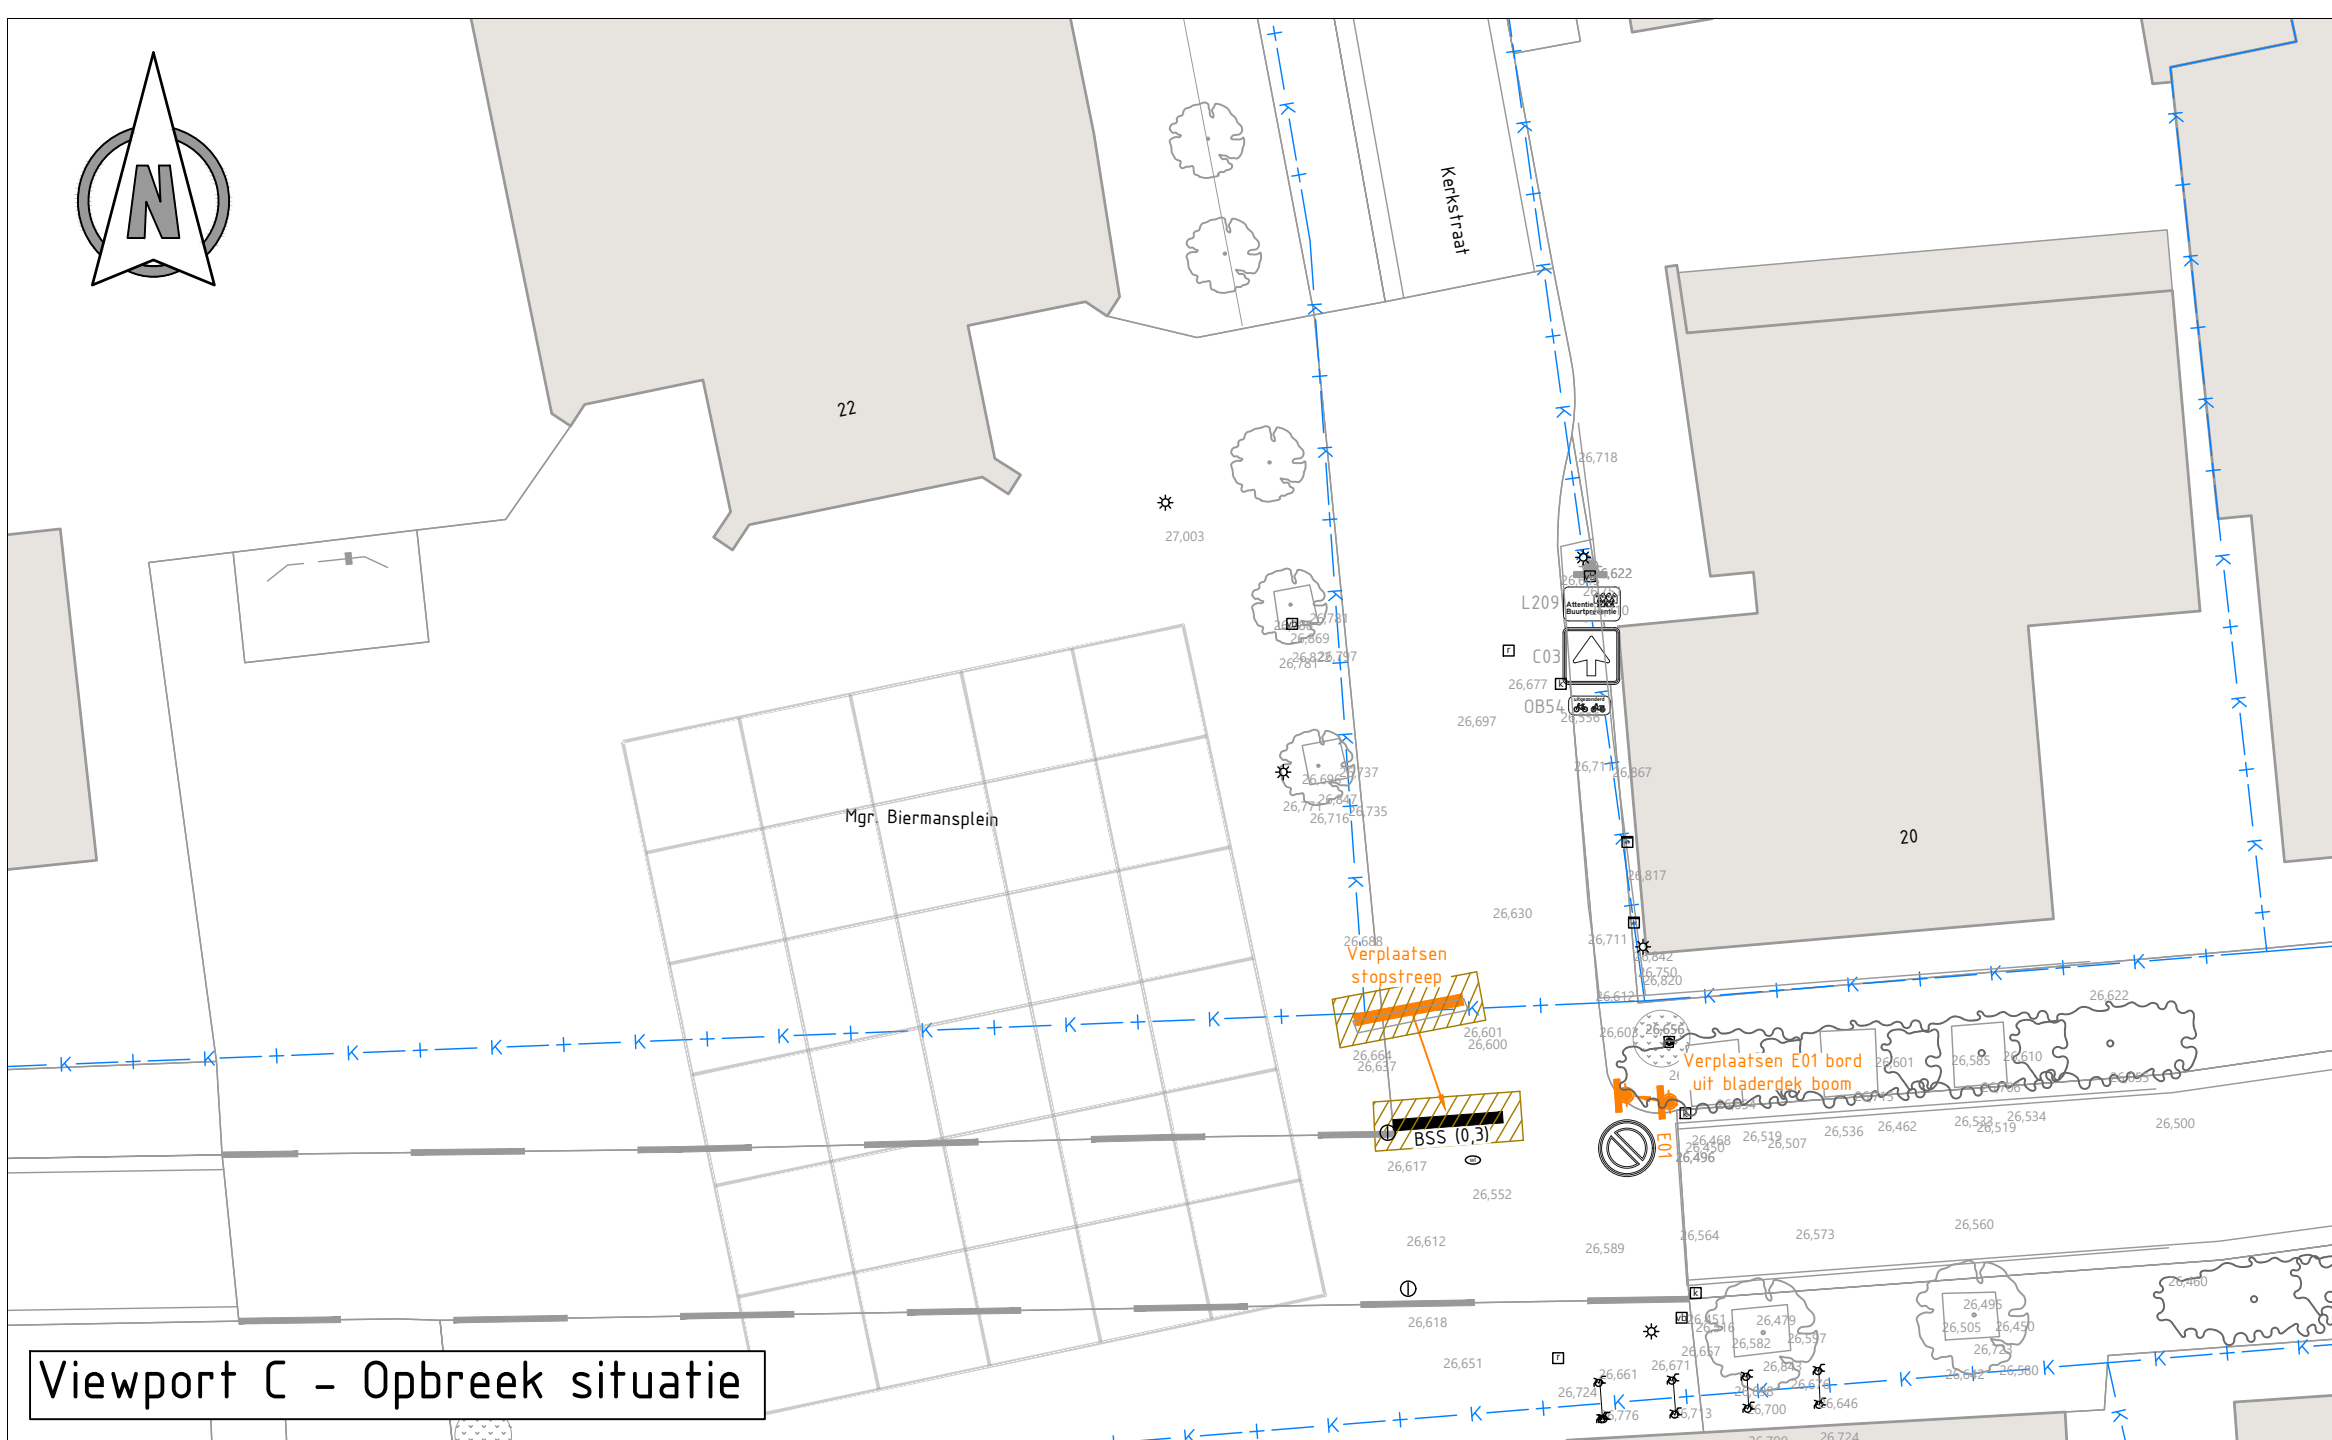
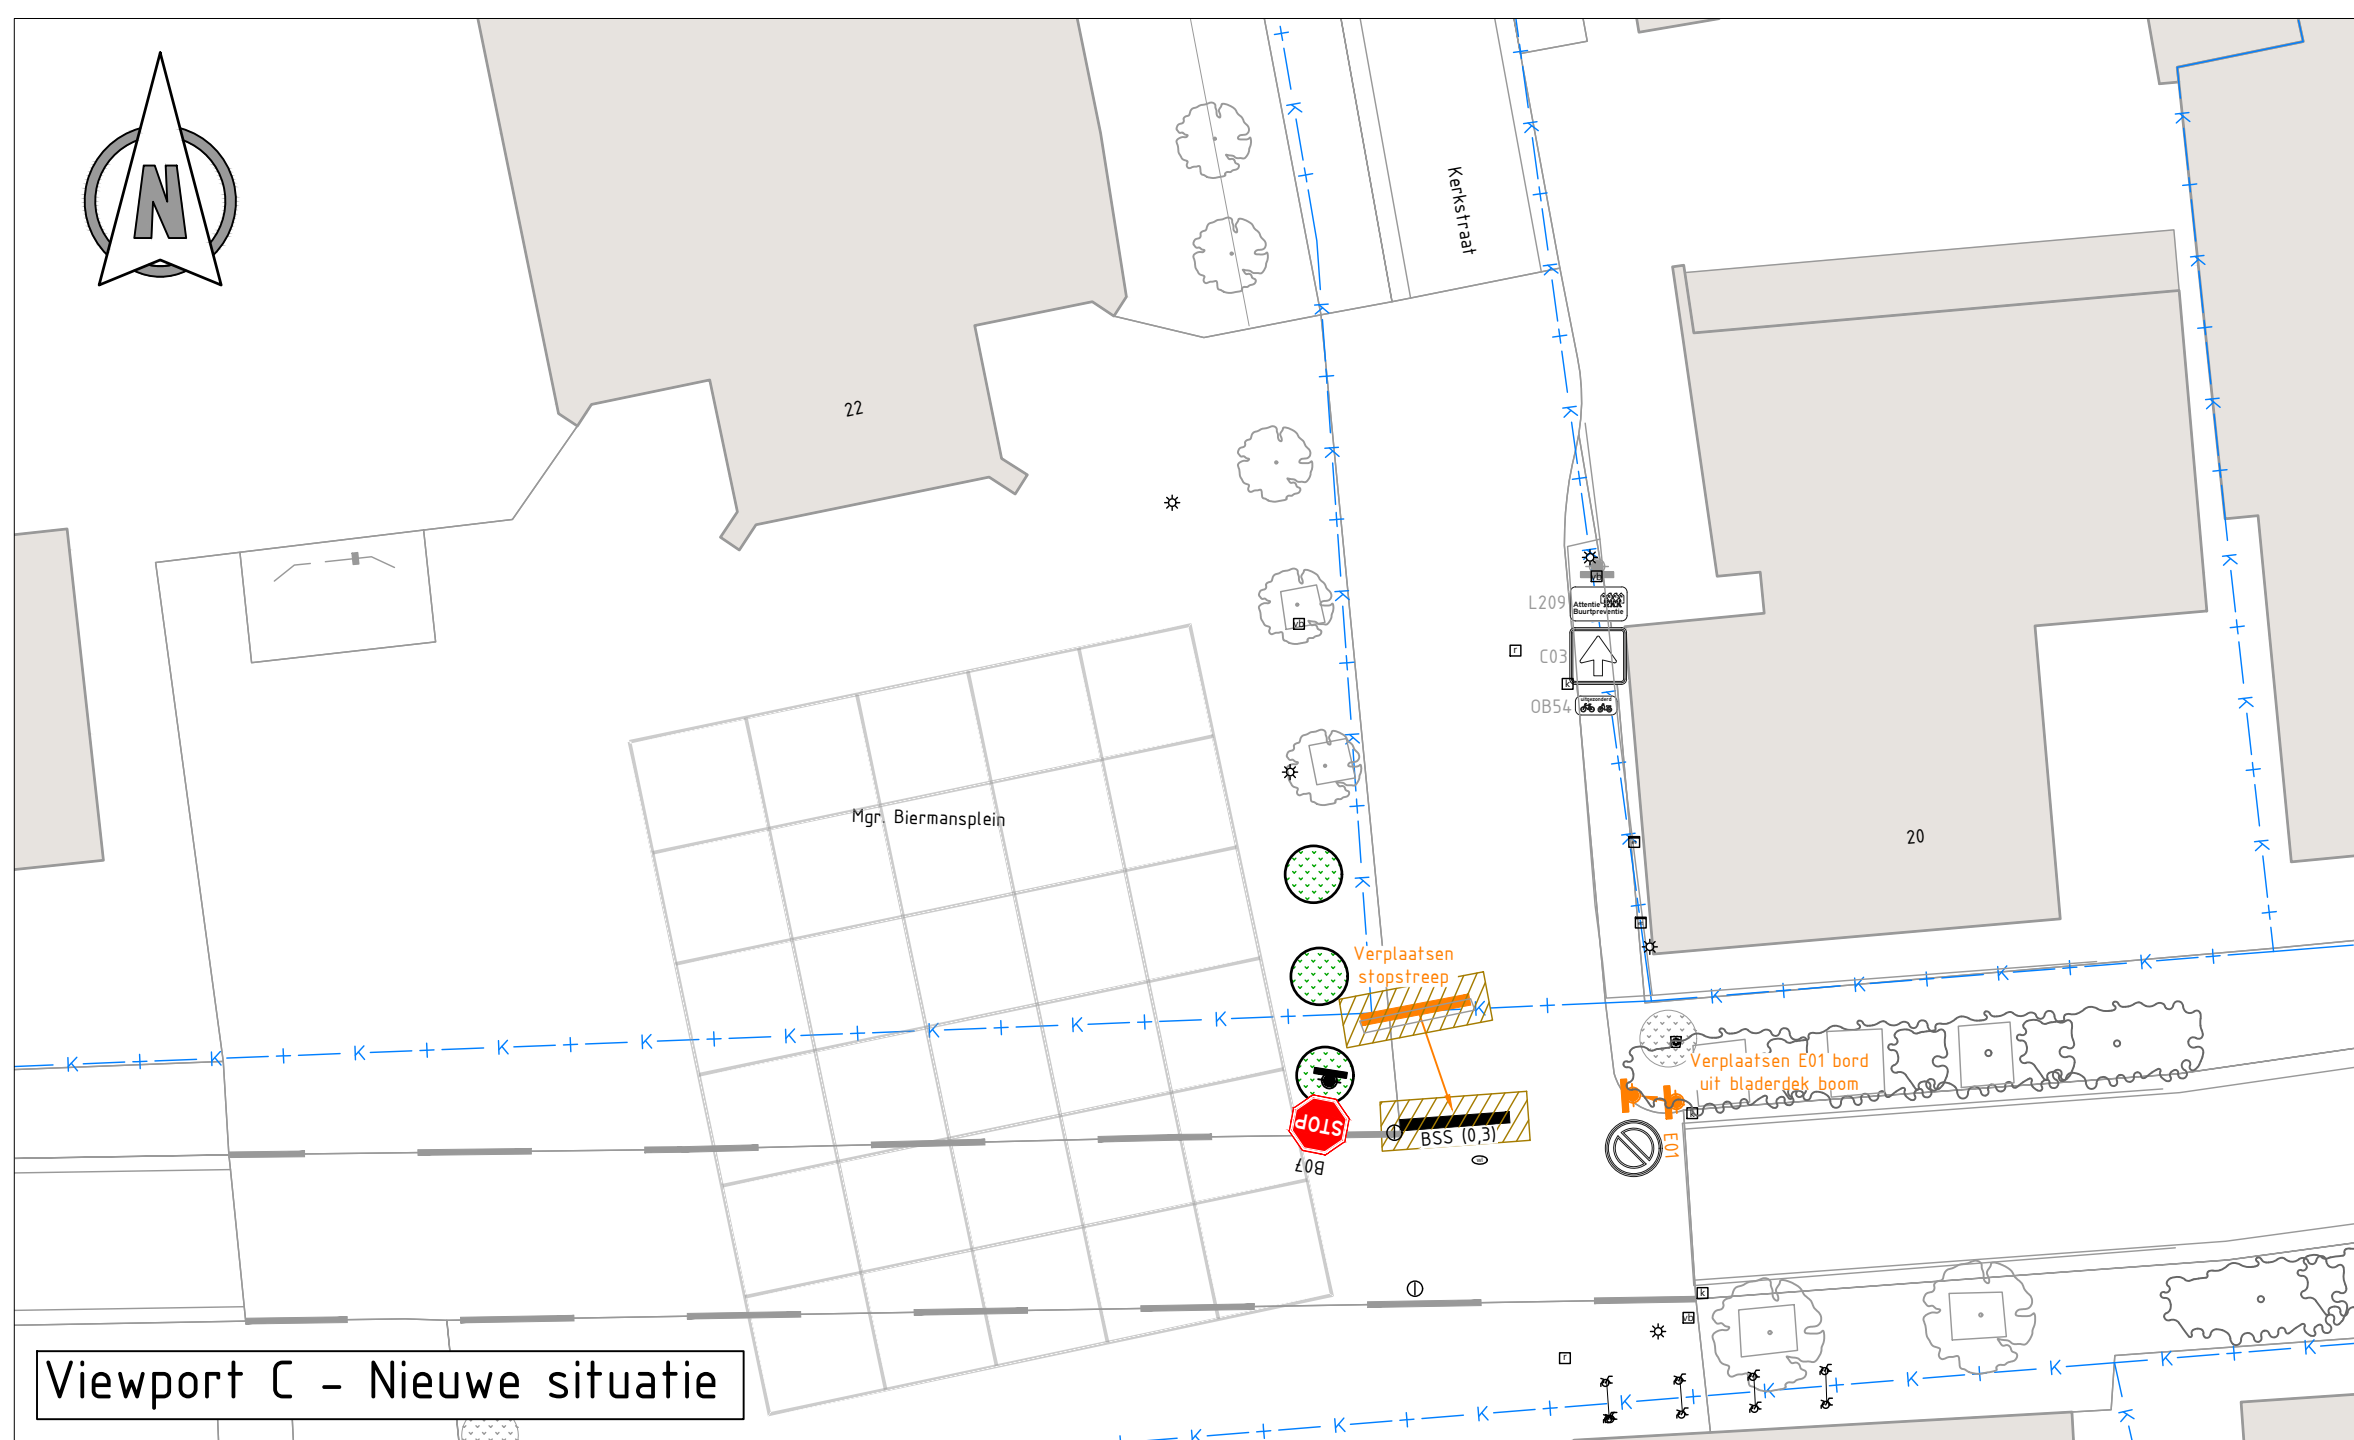
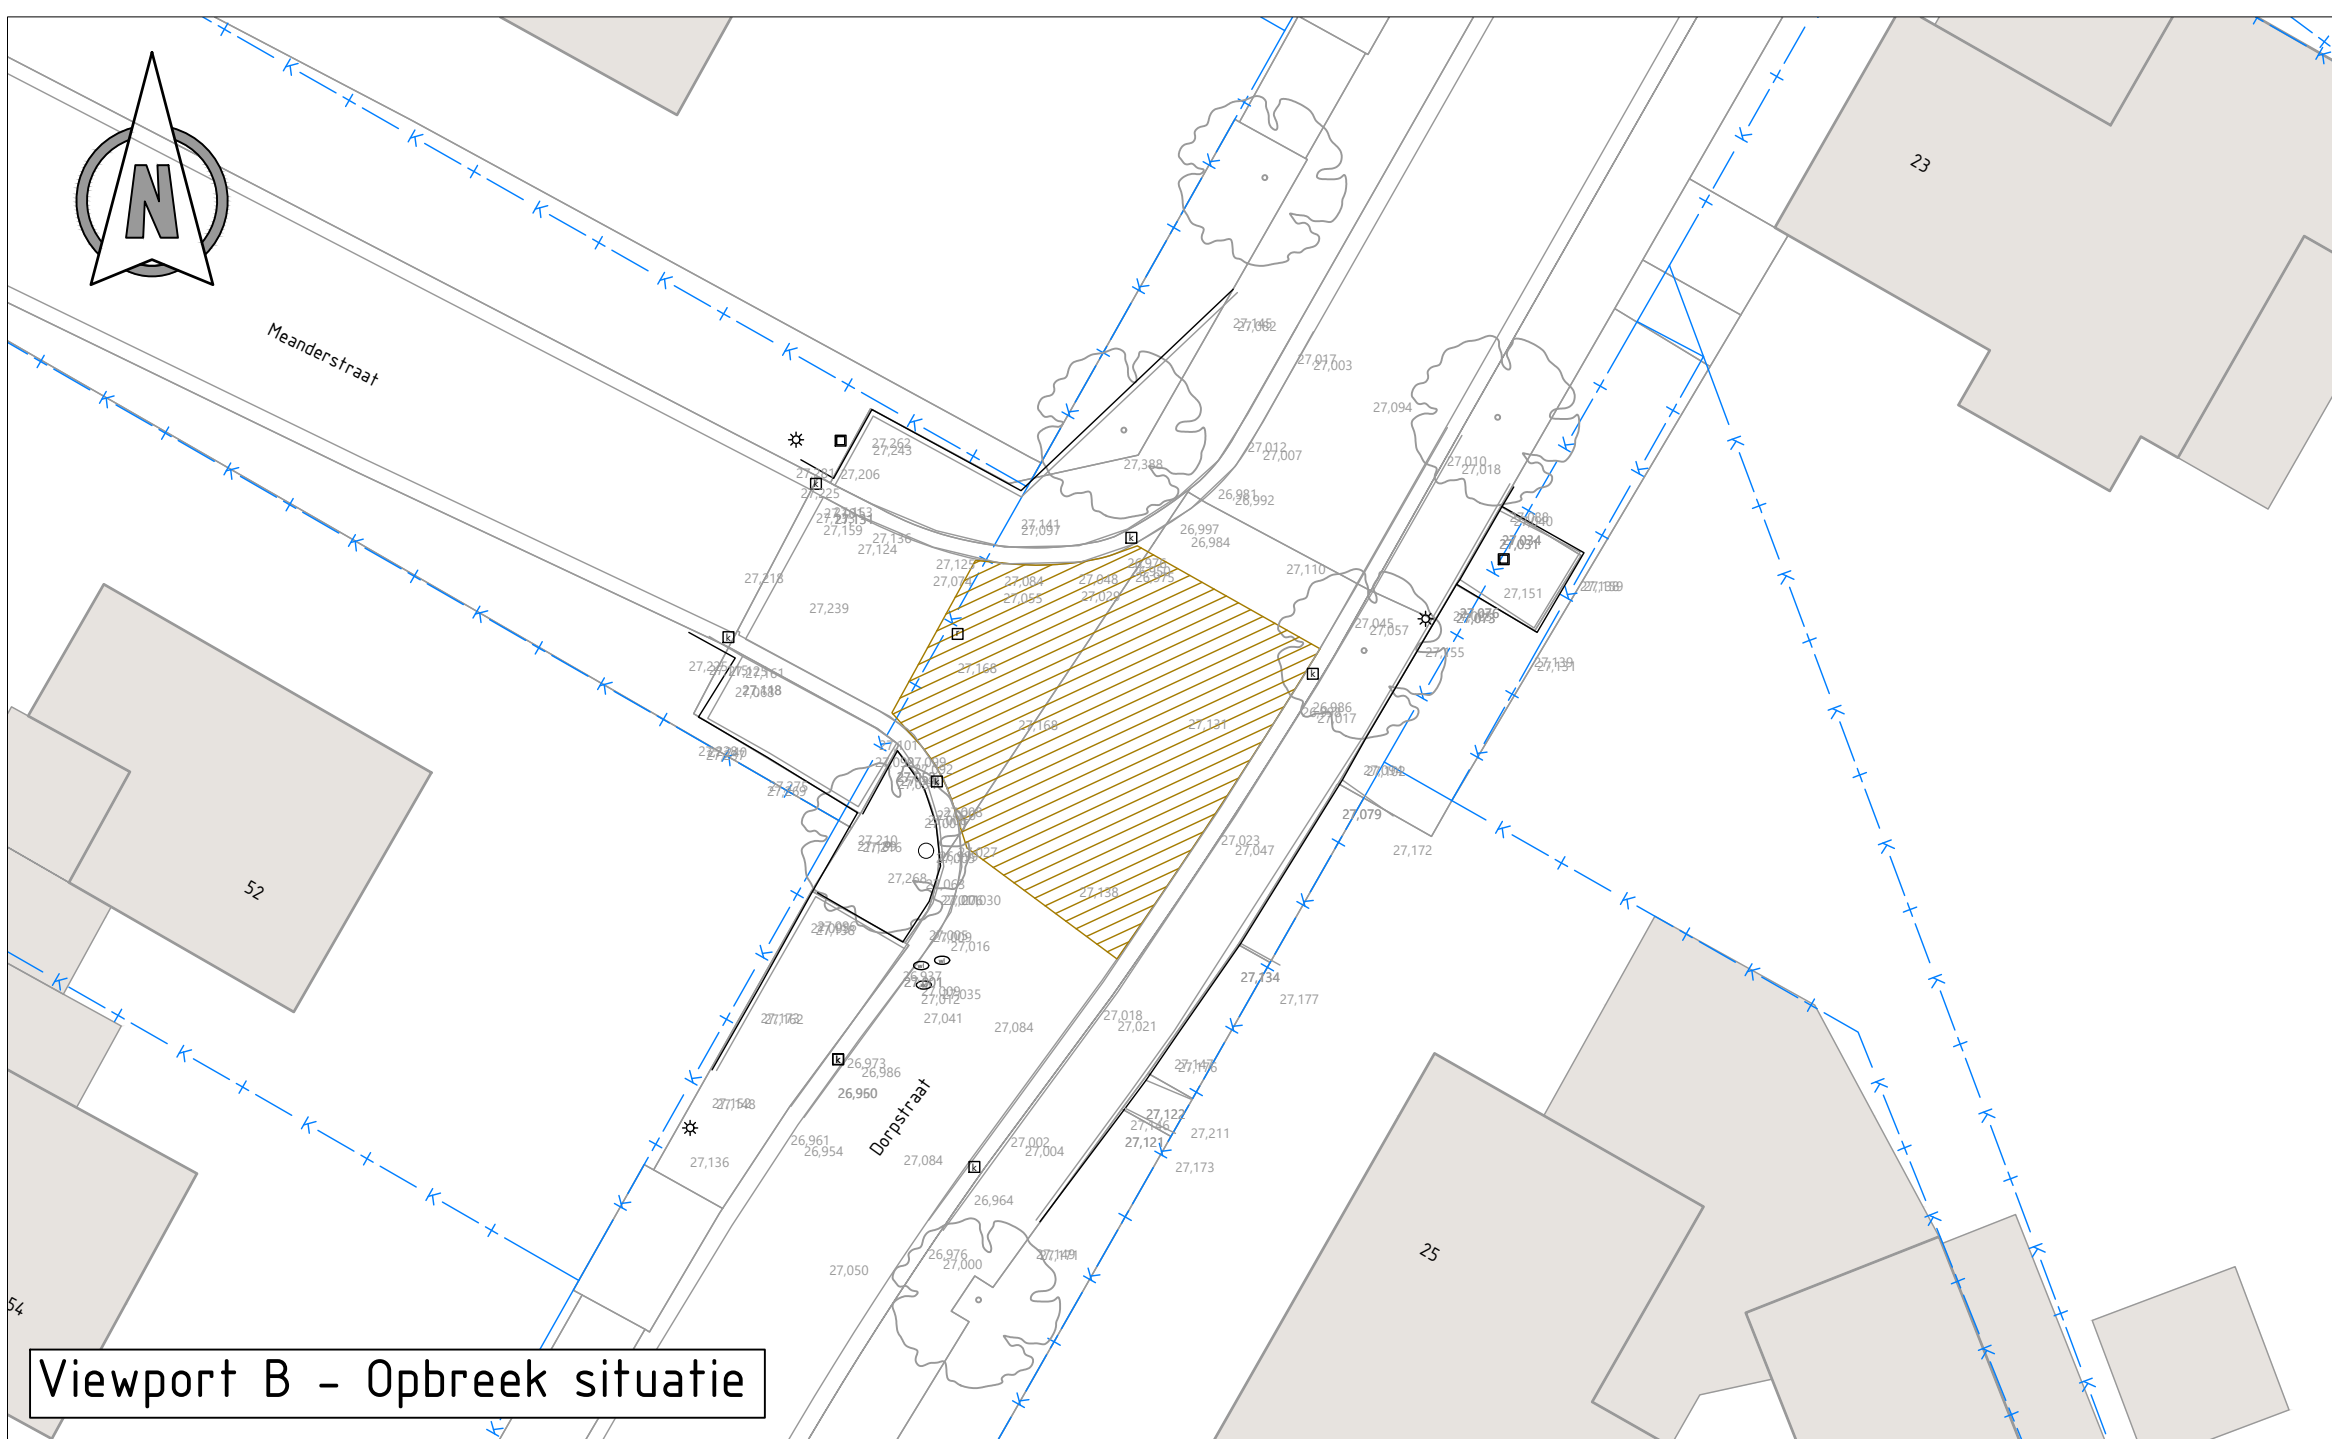
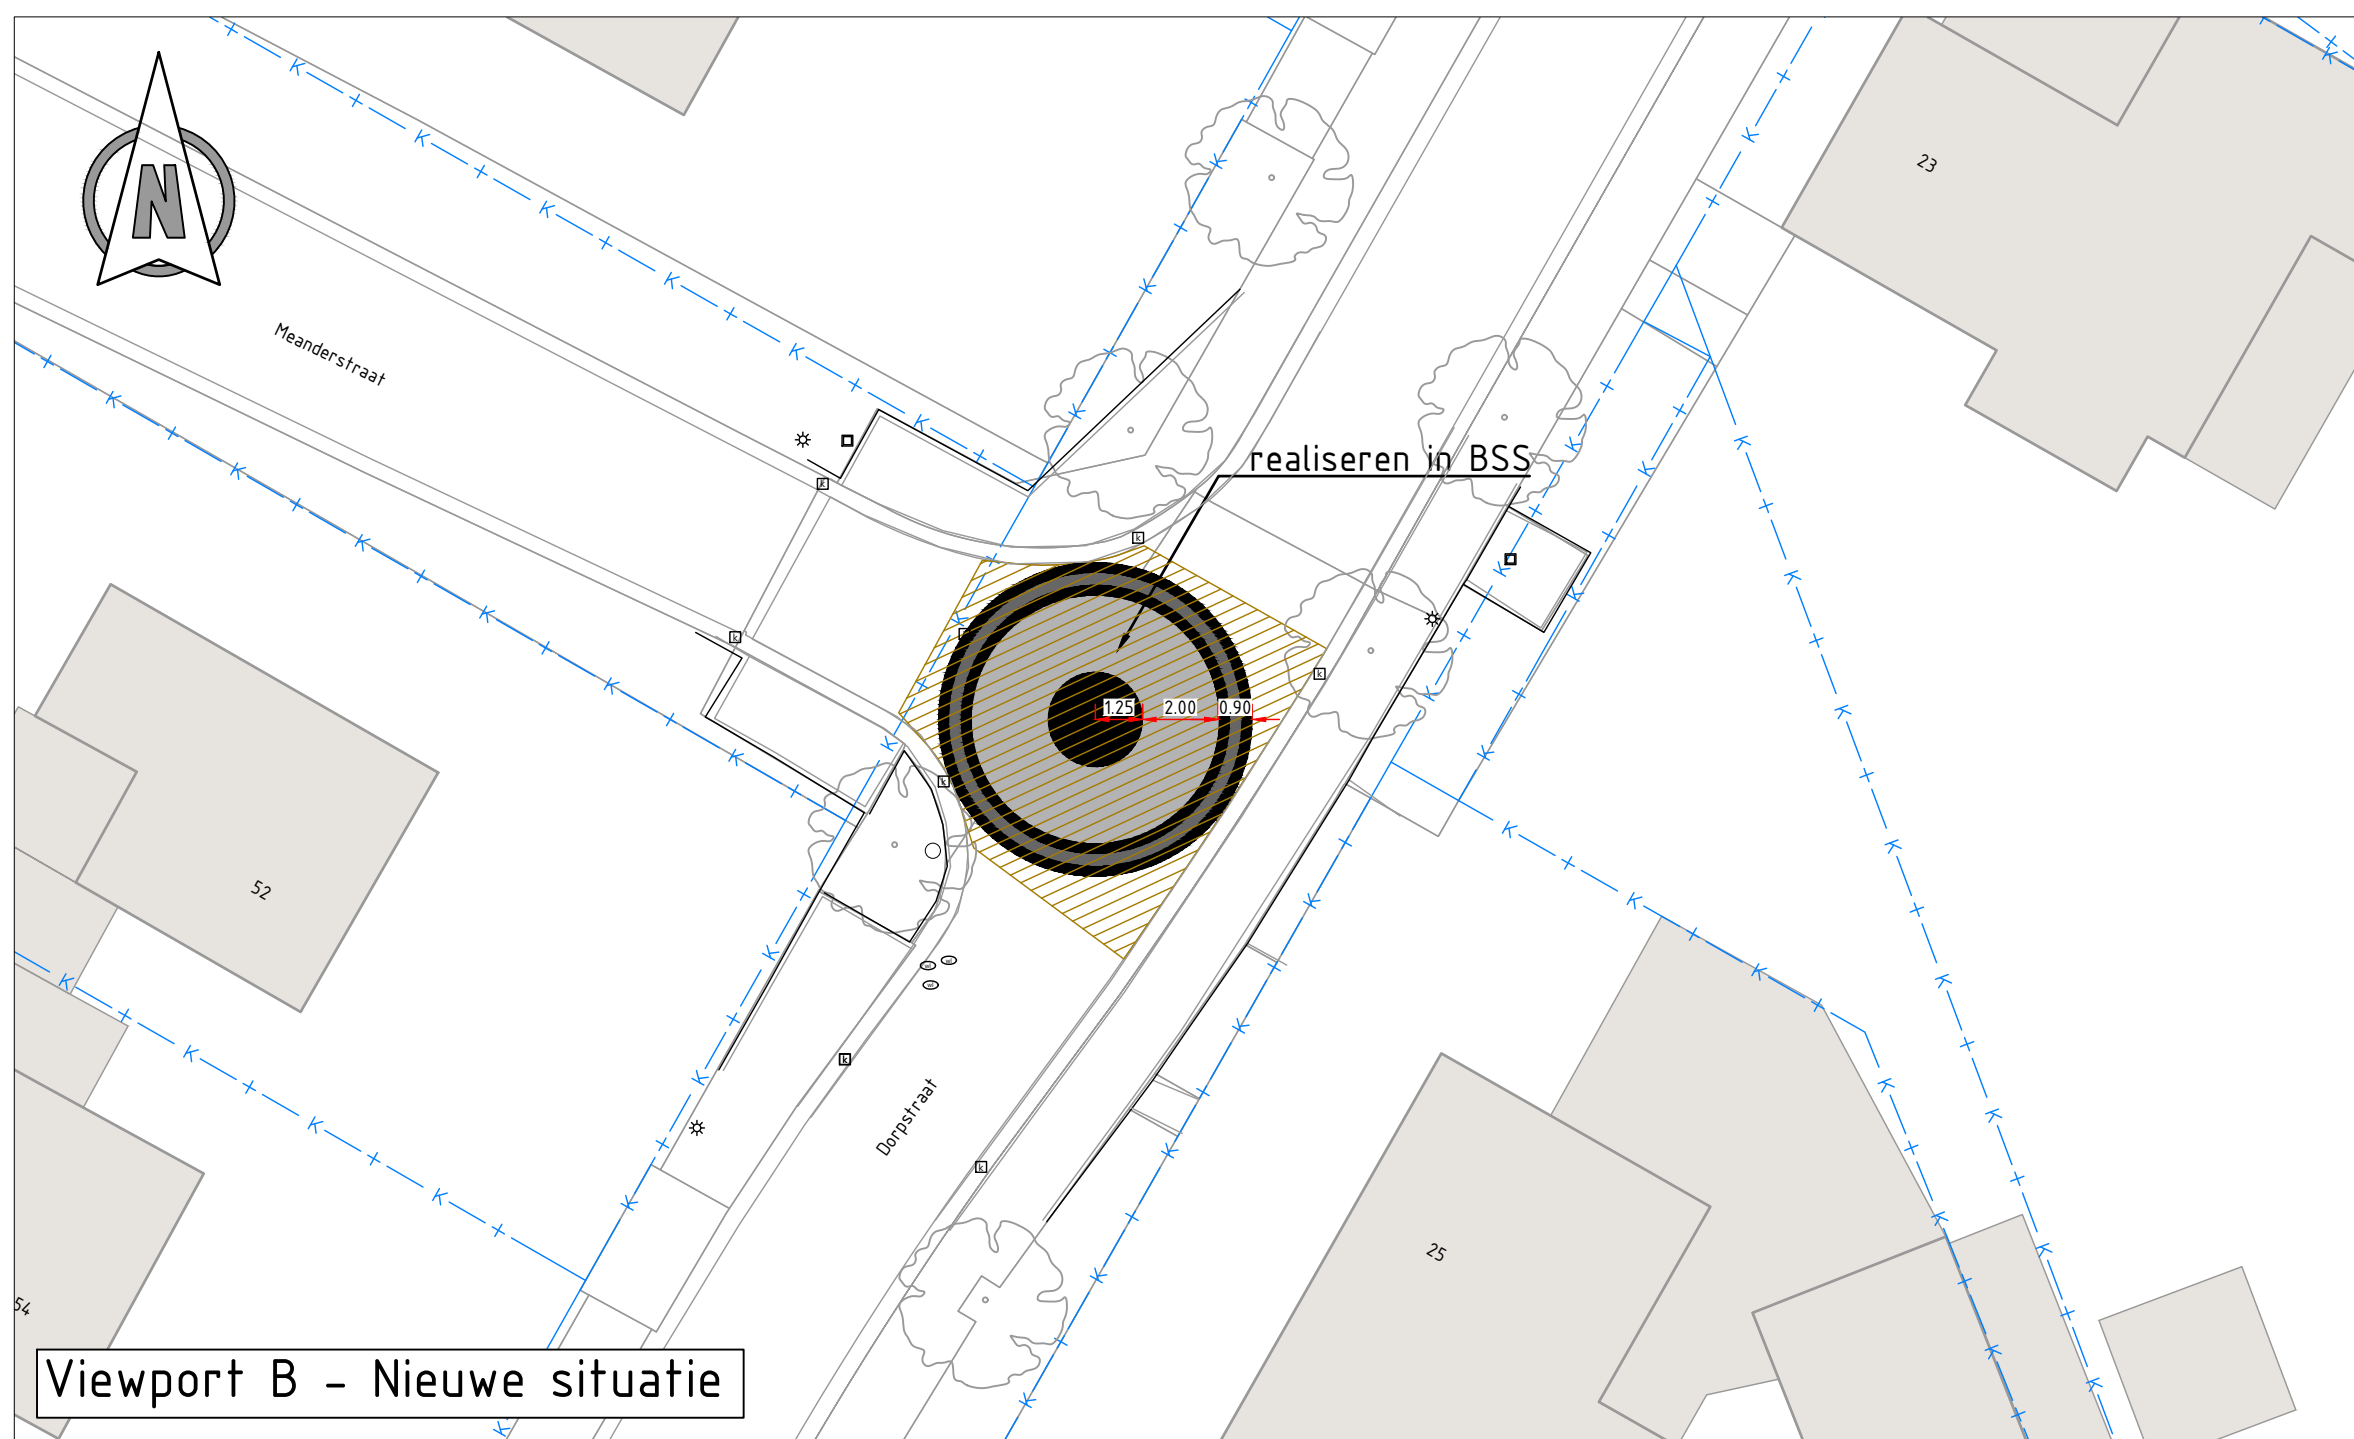
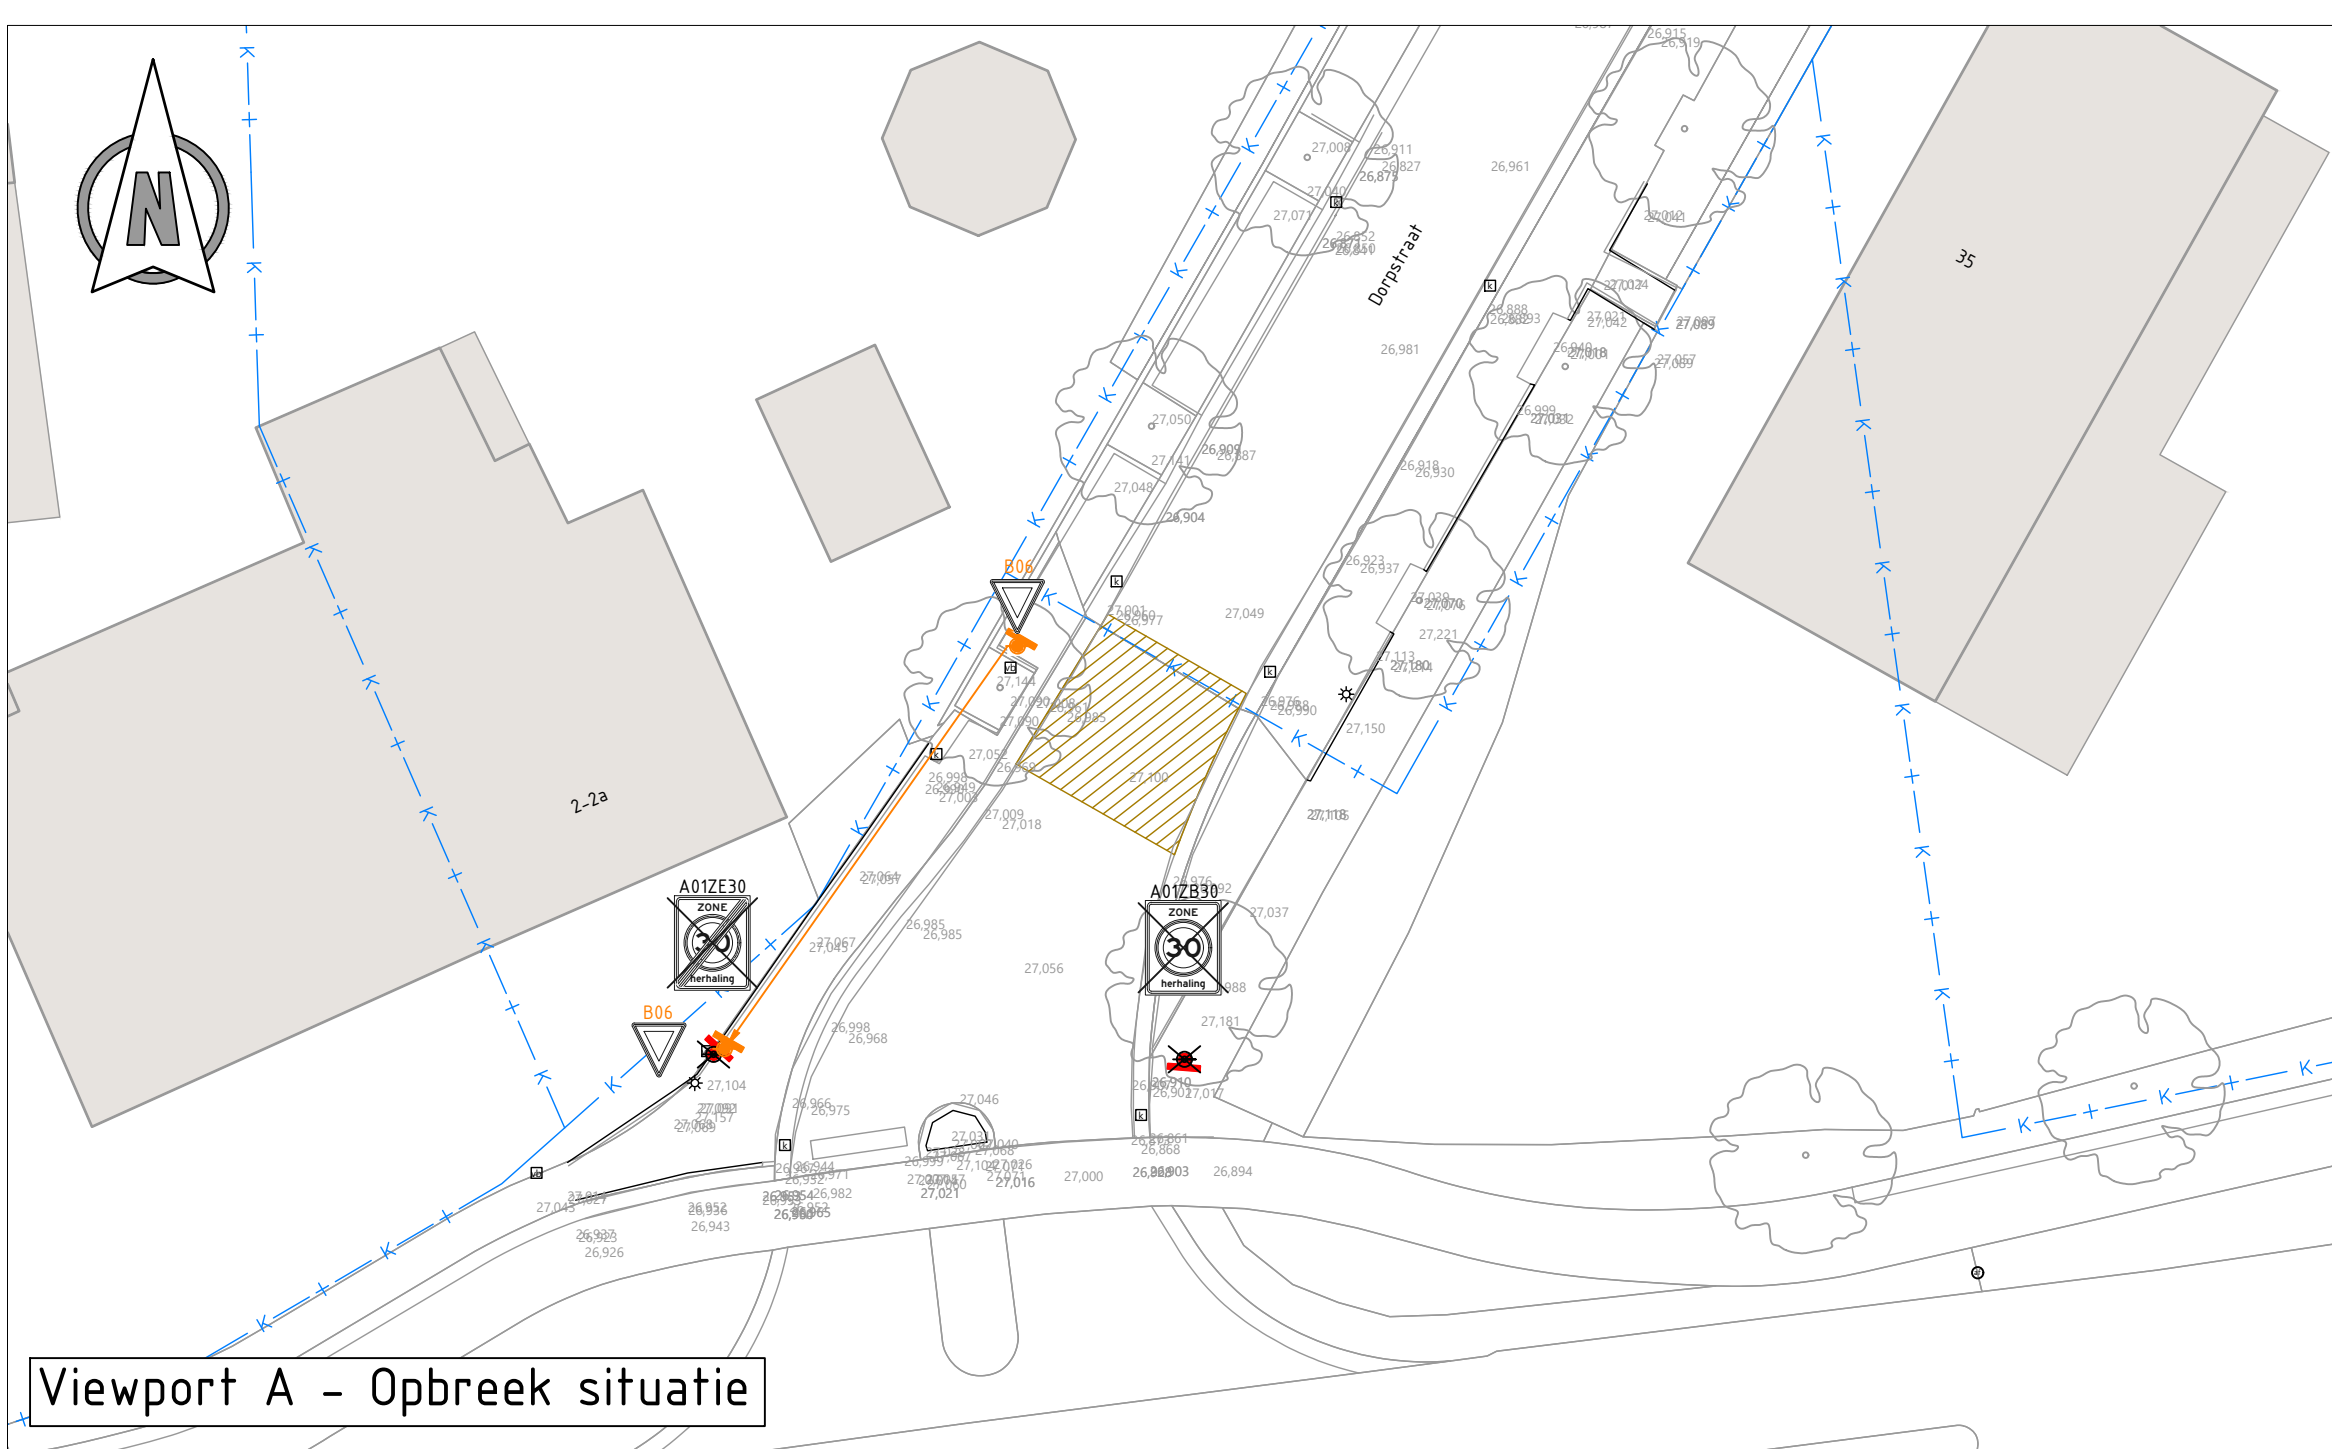


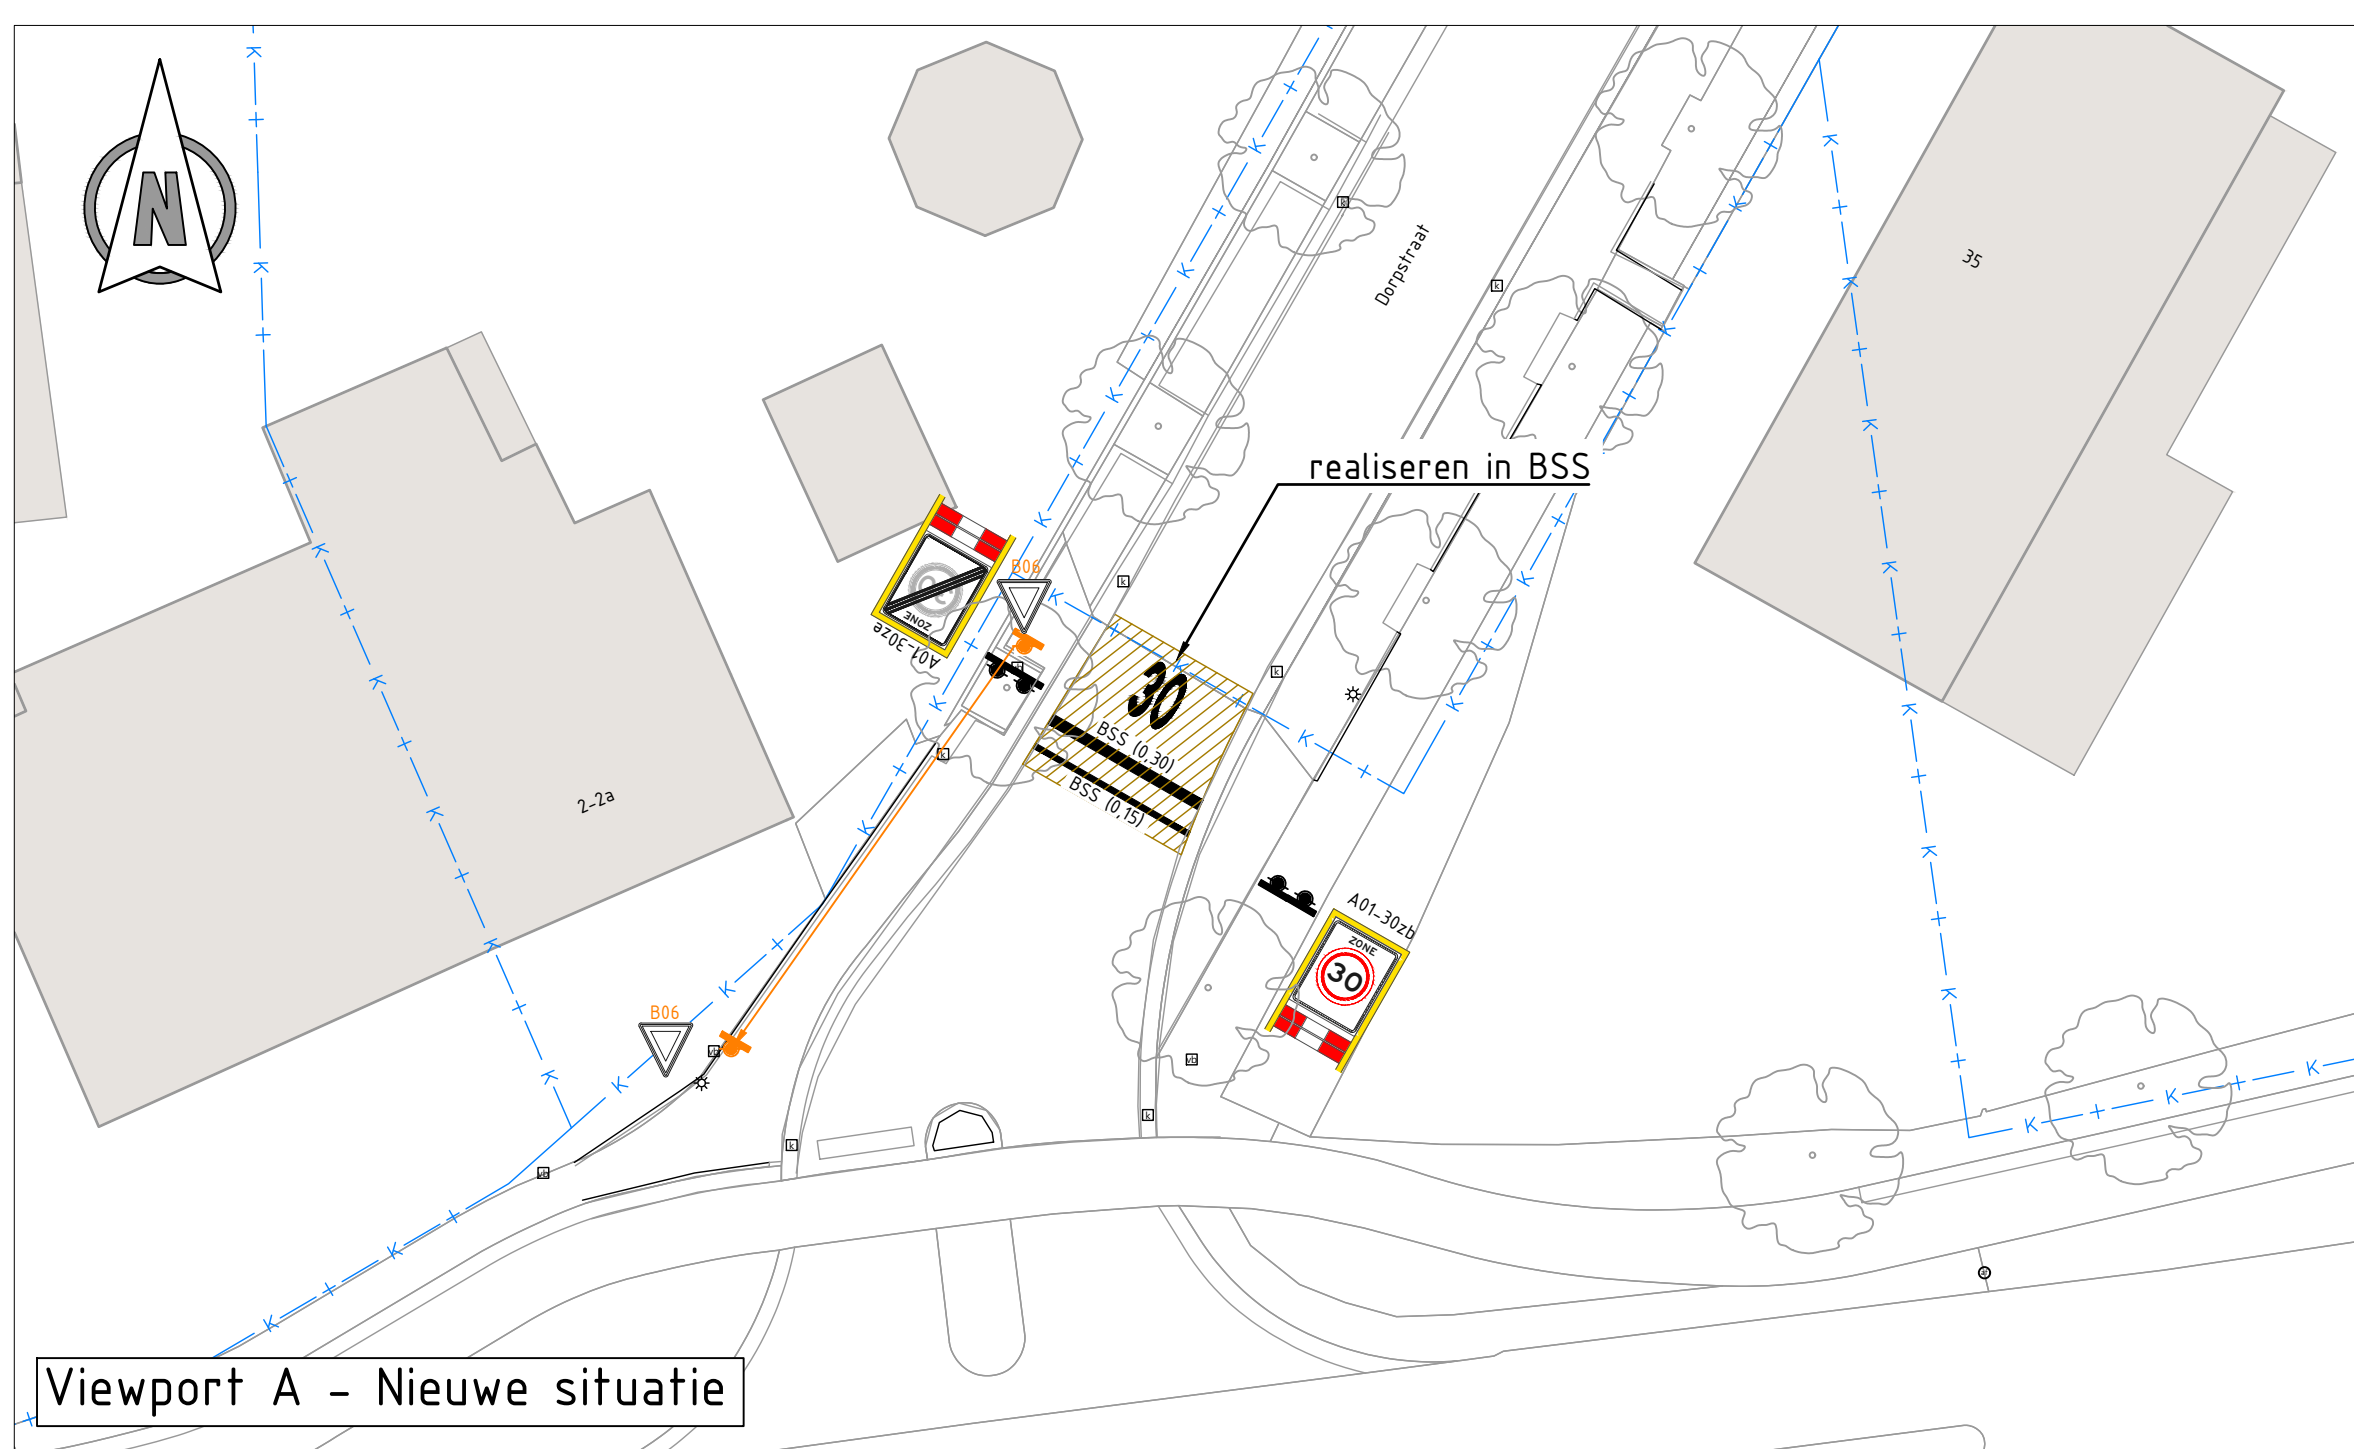

Opmerkingen:

Maten in meters tenzij anders vermeld
Hoogte maten in meters t.o.v. N.A.P

-	*	*
---	---	---

2.0	16-10-2025	Opgenomen versmarkt	MW		TC		RS
1.0	28-08-2025	In verso	MW		TC	SL	
REV.	DATUM	OPSPERKING REVISIE		GETEKEND	GECONTROLEERD		GEZEEN

OPDR. GEVER:

Gemeente Bergeijk



Gemeente Bergeijk

PROJECT	Maatregelen Westerhoven	
ONDERDEEL	Overzichtstekening Uitvoeringsontwerp	 iv-infra b.v. Peltlaanpark 10-15 5216 PD 5-Hertogenbosch Nederland T +31 88 343 1200 www.iv-infra.nl
VERSIE: 2.0		
DATUM	16-10-2025	GECONTROLEERD TC
GETEKEND	MW	GEZEEN SL
STATUS	Definitief	SCHAAL: 1:200
TITEL: TEKENING EN GEZONDHEID VAN HET WILDS TECHNISCH DOEL: TOEGANG VOOR DE VERKEER VAN DE ZEE		PROJECTNR: TEKENINGNR: BLADNR:
		INFR250204 39 1 van