

**BEDRIJFSOVERZICHT / AANTAL DIERPLAATSEN**

OMSCHRIJVING	GEBOUW-1	GEBOUW-2	GEBOUW-3	GEBOUW-5	GEBOUW-6	GEBOUW-7	GEBOUW-8	OPSLAG CCM	VASTE MESTOPSLAG	TOTAAL
vleesvarkens	504 stuks	756 stuks	2016 stuks	528 stuks	115 stuks	1848 stuks	840 stuks	700 ton		6607 stuks
drijfmest opslag	730 m3	730 m3	1260 m3	670 m3	40 m3	2090 m3	710 m3		100 m3	6190 m3
vaste mestopslag										140 m3

**SYSTEEMNUMMERS**

STAL NR	GL / BVL NUMMER	SOORT SYSTEEM
1,2,5,7,8	BWL 2007.01.V8	Combi-luchtwater
3	BWL 2009.12.V5	Combi-luchtwater

**OPPERVLAKTE BEBOUWING**

OMSCHRIJVING	OPPERVLAKTE
bestaande dakoppervlakte	7499 m <sup>2</sup>
toename dakoppervlakte	458 m <sup>2</sup> +
dakoppervlakte totaal	7957 m <sup>2</sup>



**OPPERVLAKTE ERVERHARDING**

OMSCHRIJVING	OPPERVLAKTE
bestaande erverharding	3885 m <sup>2</sup>
afname erverharding	75 m <sup>2</sup> -
erverharding totaal	3810 m <sup>2</sup>

**MOTOREN EN DERGELIJKE**

NR.	AANTAL	CAPACITEIT	OMSCHRIJVING
1		40,00 kw	CV-ketel
2	2x	45,00 kw	CV-ketel
3	2x	50,00 ltr/kg	reiniging/ontsmettingsmiddelen
4	5x	8,00 ton	voersilo
5	5x	1,00 kw	voervijzel
6		0,70 kw	computer
7		0,80 kw	computer
8		1,50 kw	compressor
9		2,00 kw	mengmotor
10	2x	1,10 kw	voerpomp
11		0,50 kw	hydrofoor
12			schakelpaneel
13	25,00 kw		noodstroomaggregaat
14	1000,00 ltr		diesltank in lekbak
15	60,00 ltr		afgewerkte olie
16	60,00 ltr		smeerolie
17	40,00 kw		tractor
18	50,00 kw		loader
19	4,50 kw		lastrafo
20	1,10 kw		slijptol
21	0,70 kw		slijpmachine
22	1,00 kw		compressor
23	0,70 kw		boormachine
24	9,00 kw		handgereedschap
25	25,00 kg/ltr		diergeneesmiddelen in koelkast
26			
27	3x	20,00 ton	voersilo
28			kadaverplaat
29	2x	60,00 m3	spuwater tank
30		0,37 kw	dieselpomp
31	2x	5,00 kw	CCM-bak
32	2x	4000,00 ltr	zwaveluuropslag
33	2x	50,00 m3	bijproductentank
34	2x	40,00 m3	bijproductentank
35		24,00 ton	voersilo
36		1,00 m3	IBC-container t.b.v. opslag conserveringszuur
37	3x	2,20 kw	circulatiepomp luchtwater
38		2,20 kw	mais invoerbak
39		100,00 kg	oud ijzer
40		200,00 kg	landbouwplastic
41		250,00 ltr	afvalcontainer
42		1,50 ton	zakgoed
43	15x	0,414 kw	ventilator 500 mm
44	32x	0,657 kw	ventilator 560 mm
45	8x	1,85 kw	ventilator 920 mm
46	14x	0,40 kw	meet- / smoorunit

□ symbol voor motor  
 □ erverharding  
 ▨ betonrooster  
 ▩ stalen driekant rooster  
 p= droogpoederblusser m.v.v. de inhoud in kg

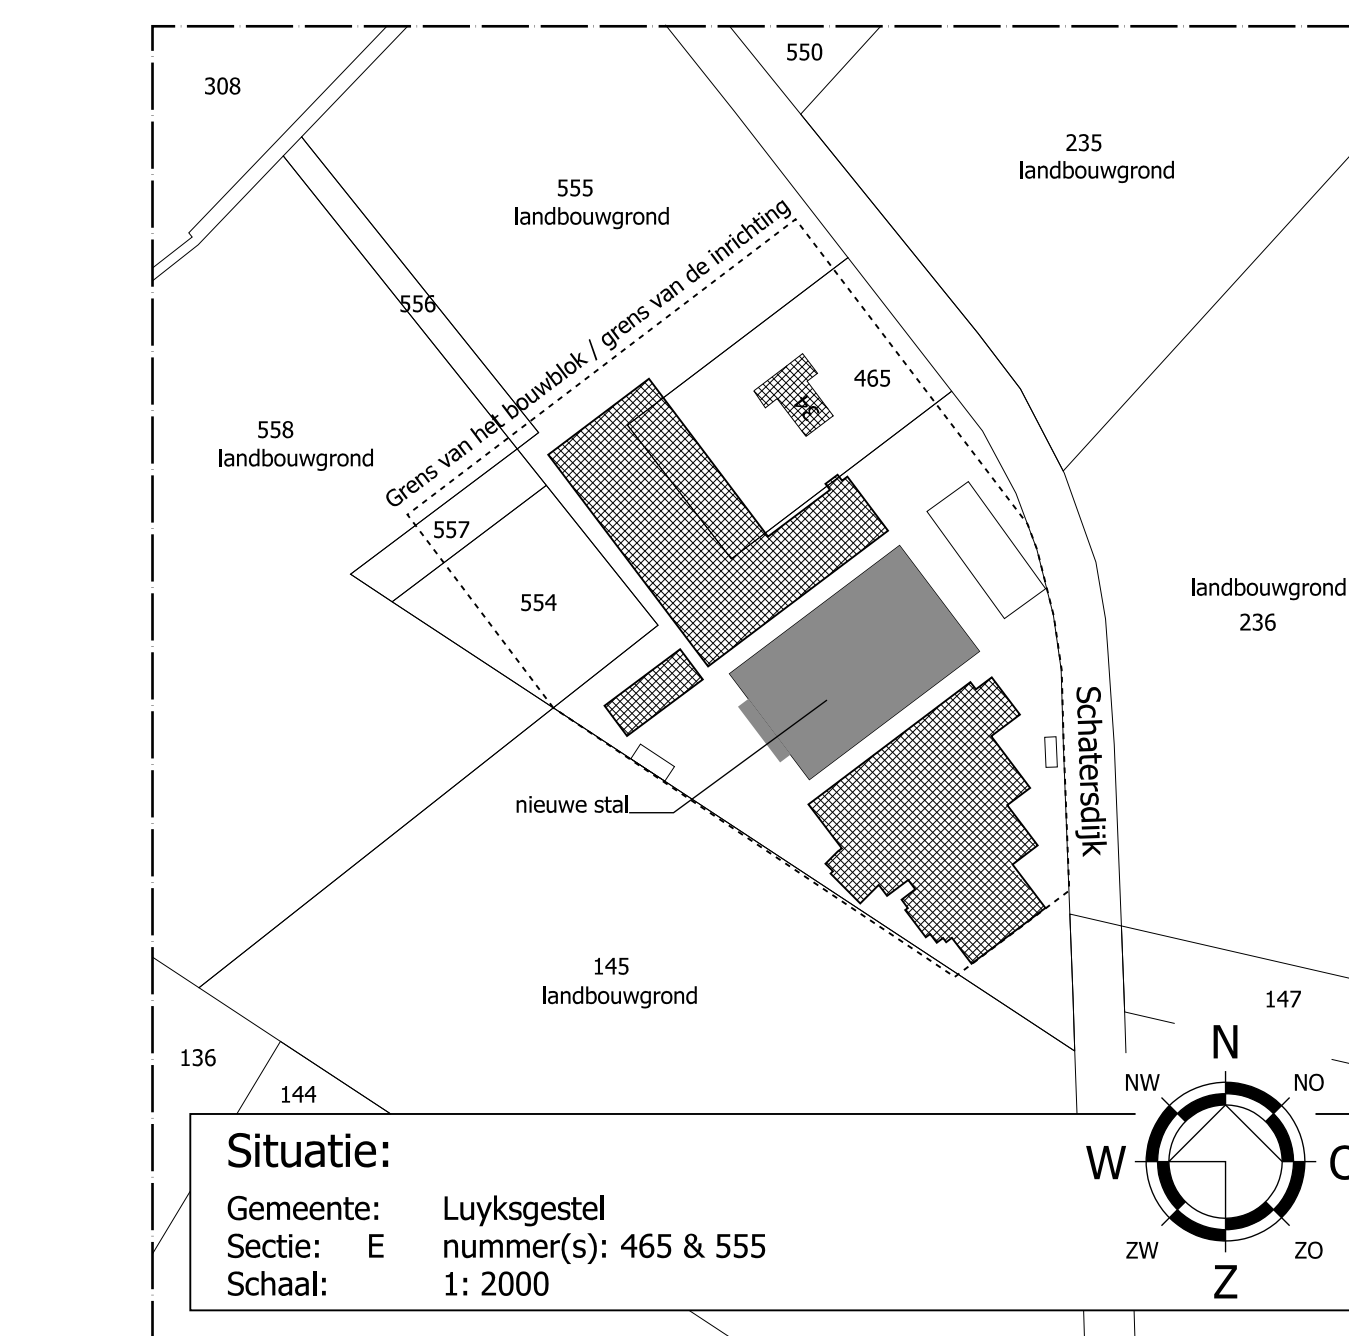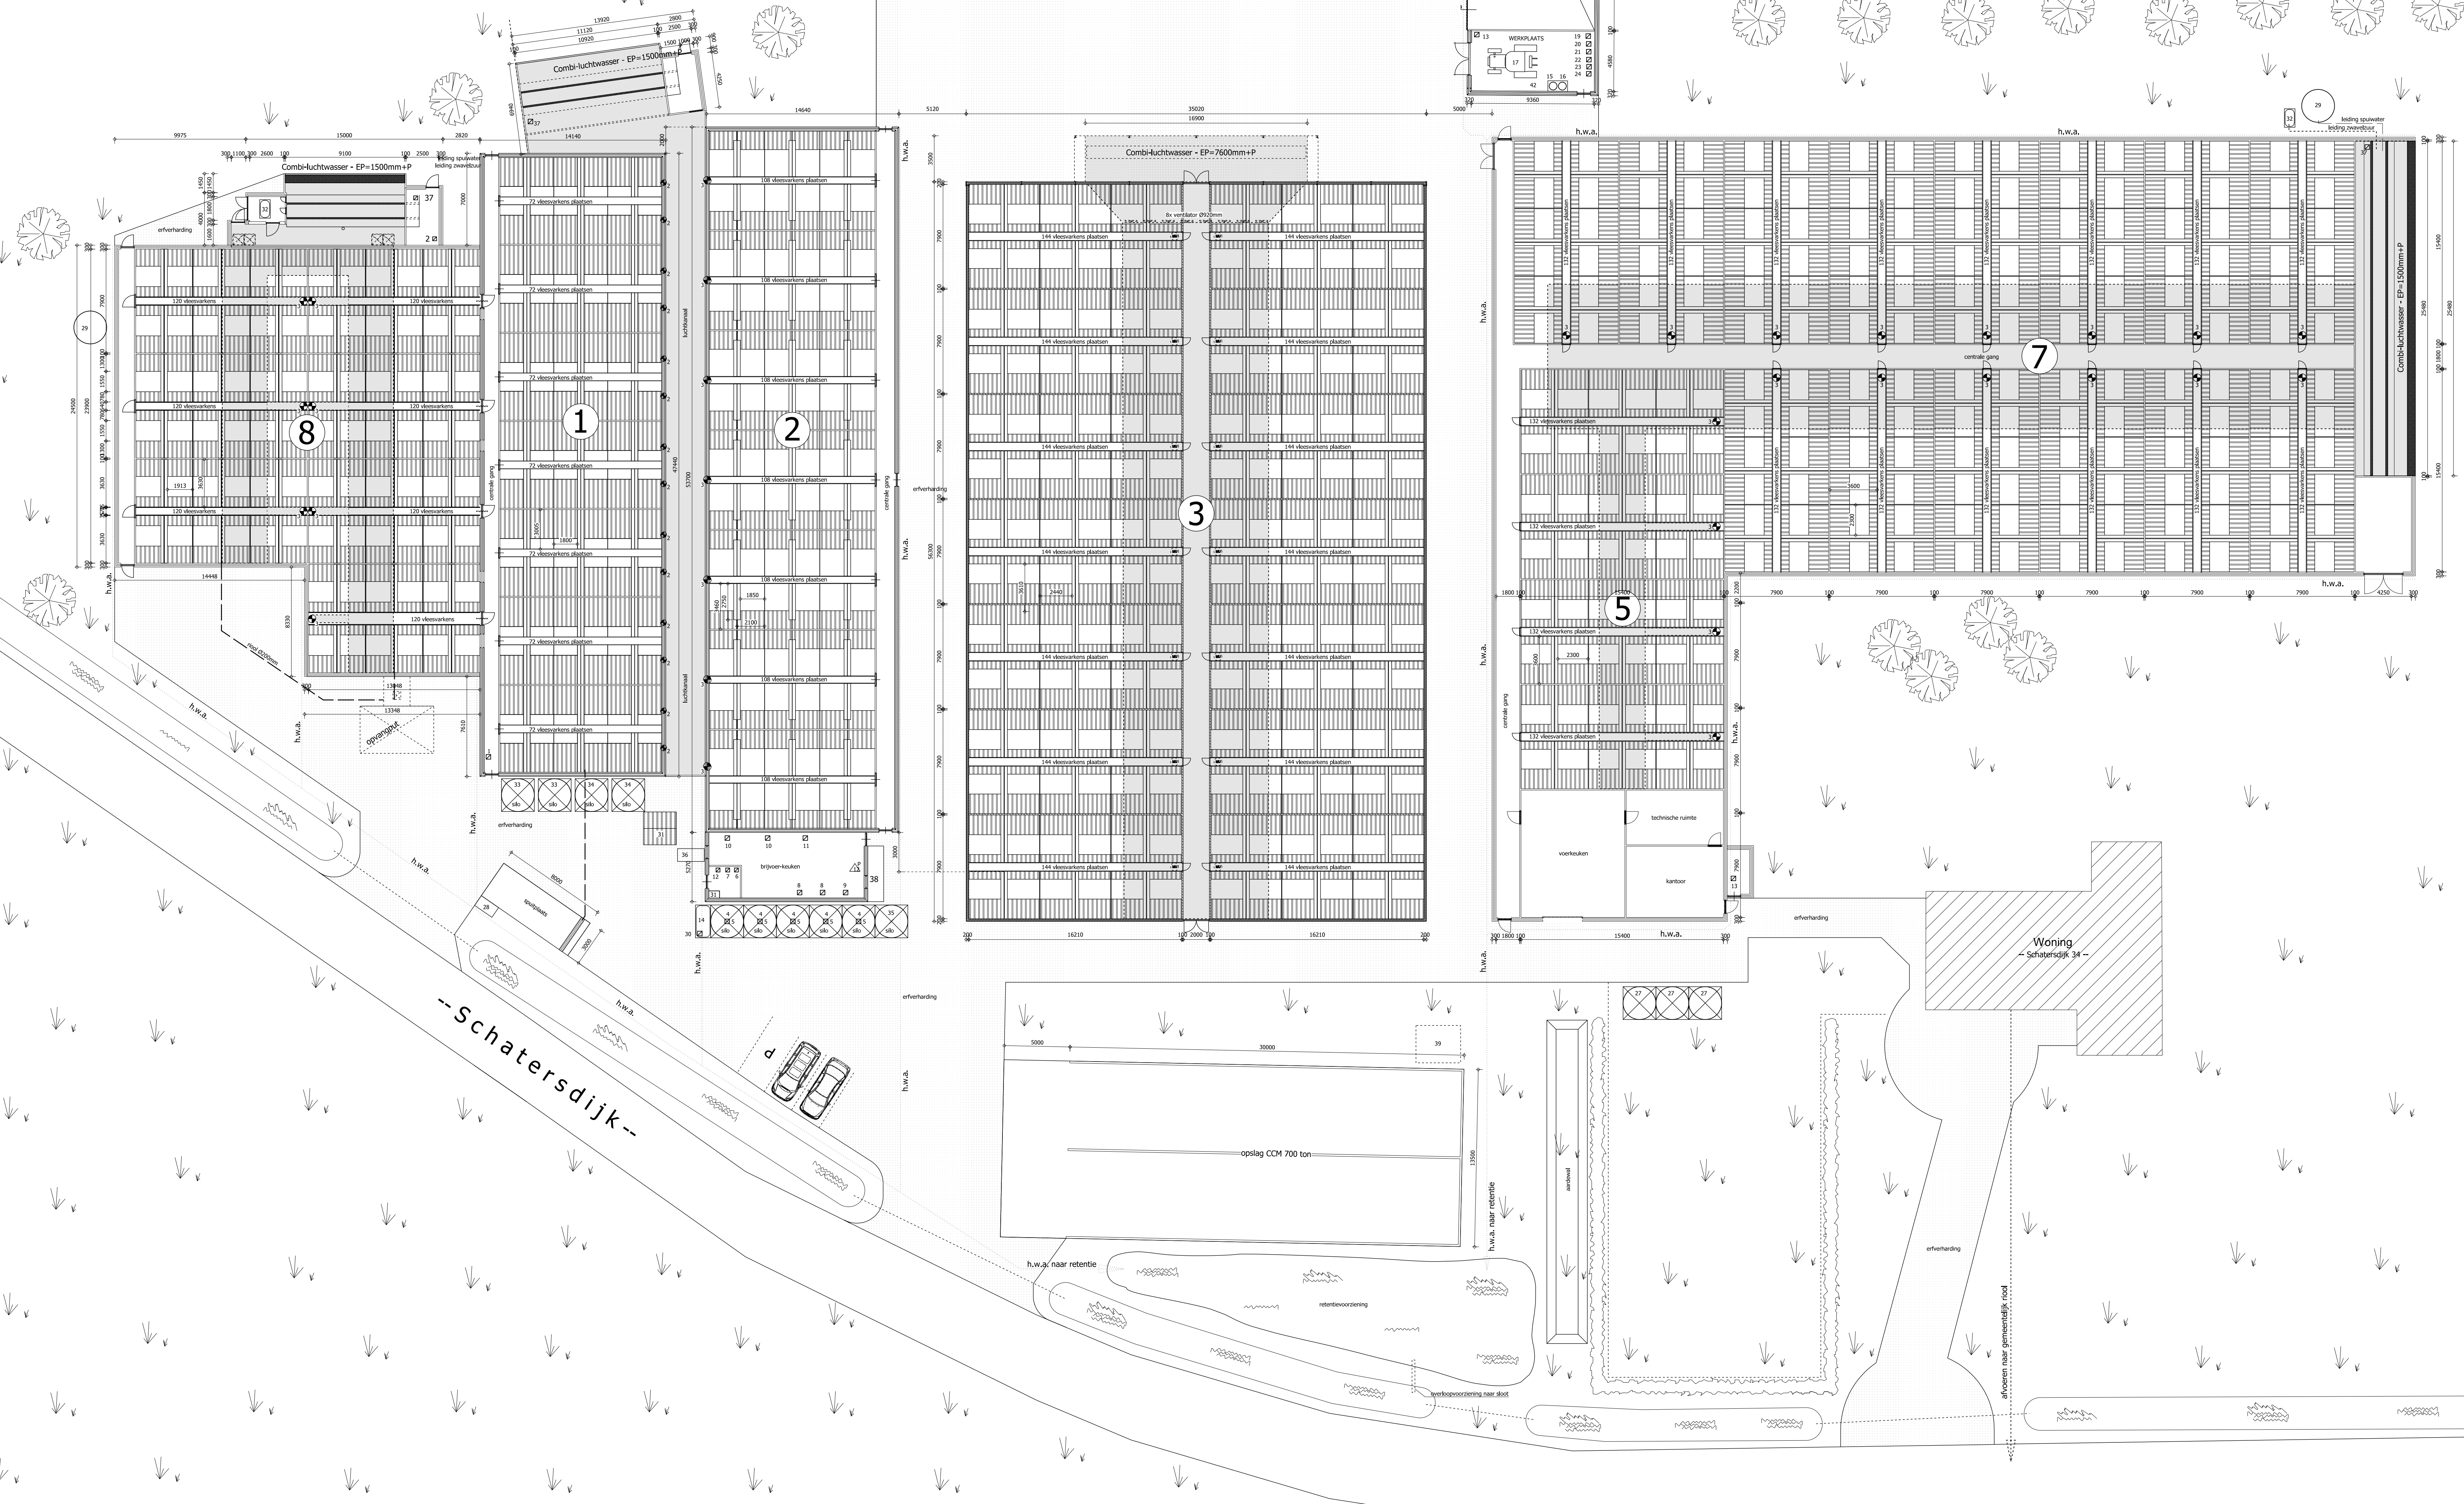

WWW.DUNADVIES.BV  
**DUNADVIES**  
 partner in het buitengebied  
 Vestiging Gilze  
 T. 013 5199458  
 Vestiging Someren  
 T. 0493 745015  
 info@dunadvies.nl  
 www.dunadvies.nl  
 Projectnummer: 96711.C029  
 Project: Milieu aanvraag  
 Omschrijving: Agrarisch bedrijf aan de Schatersdijk 34 Luikyggestel  
 Tekenar: MB/RvD.  
 Schaal: 1:200  
 Blad: 1-02  
 Datum: 06-09-2023  
 Wetswijziging: 29-11-2023