




Deel 3: Sparrenlaan

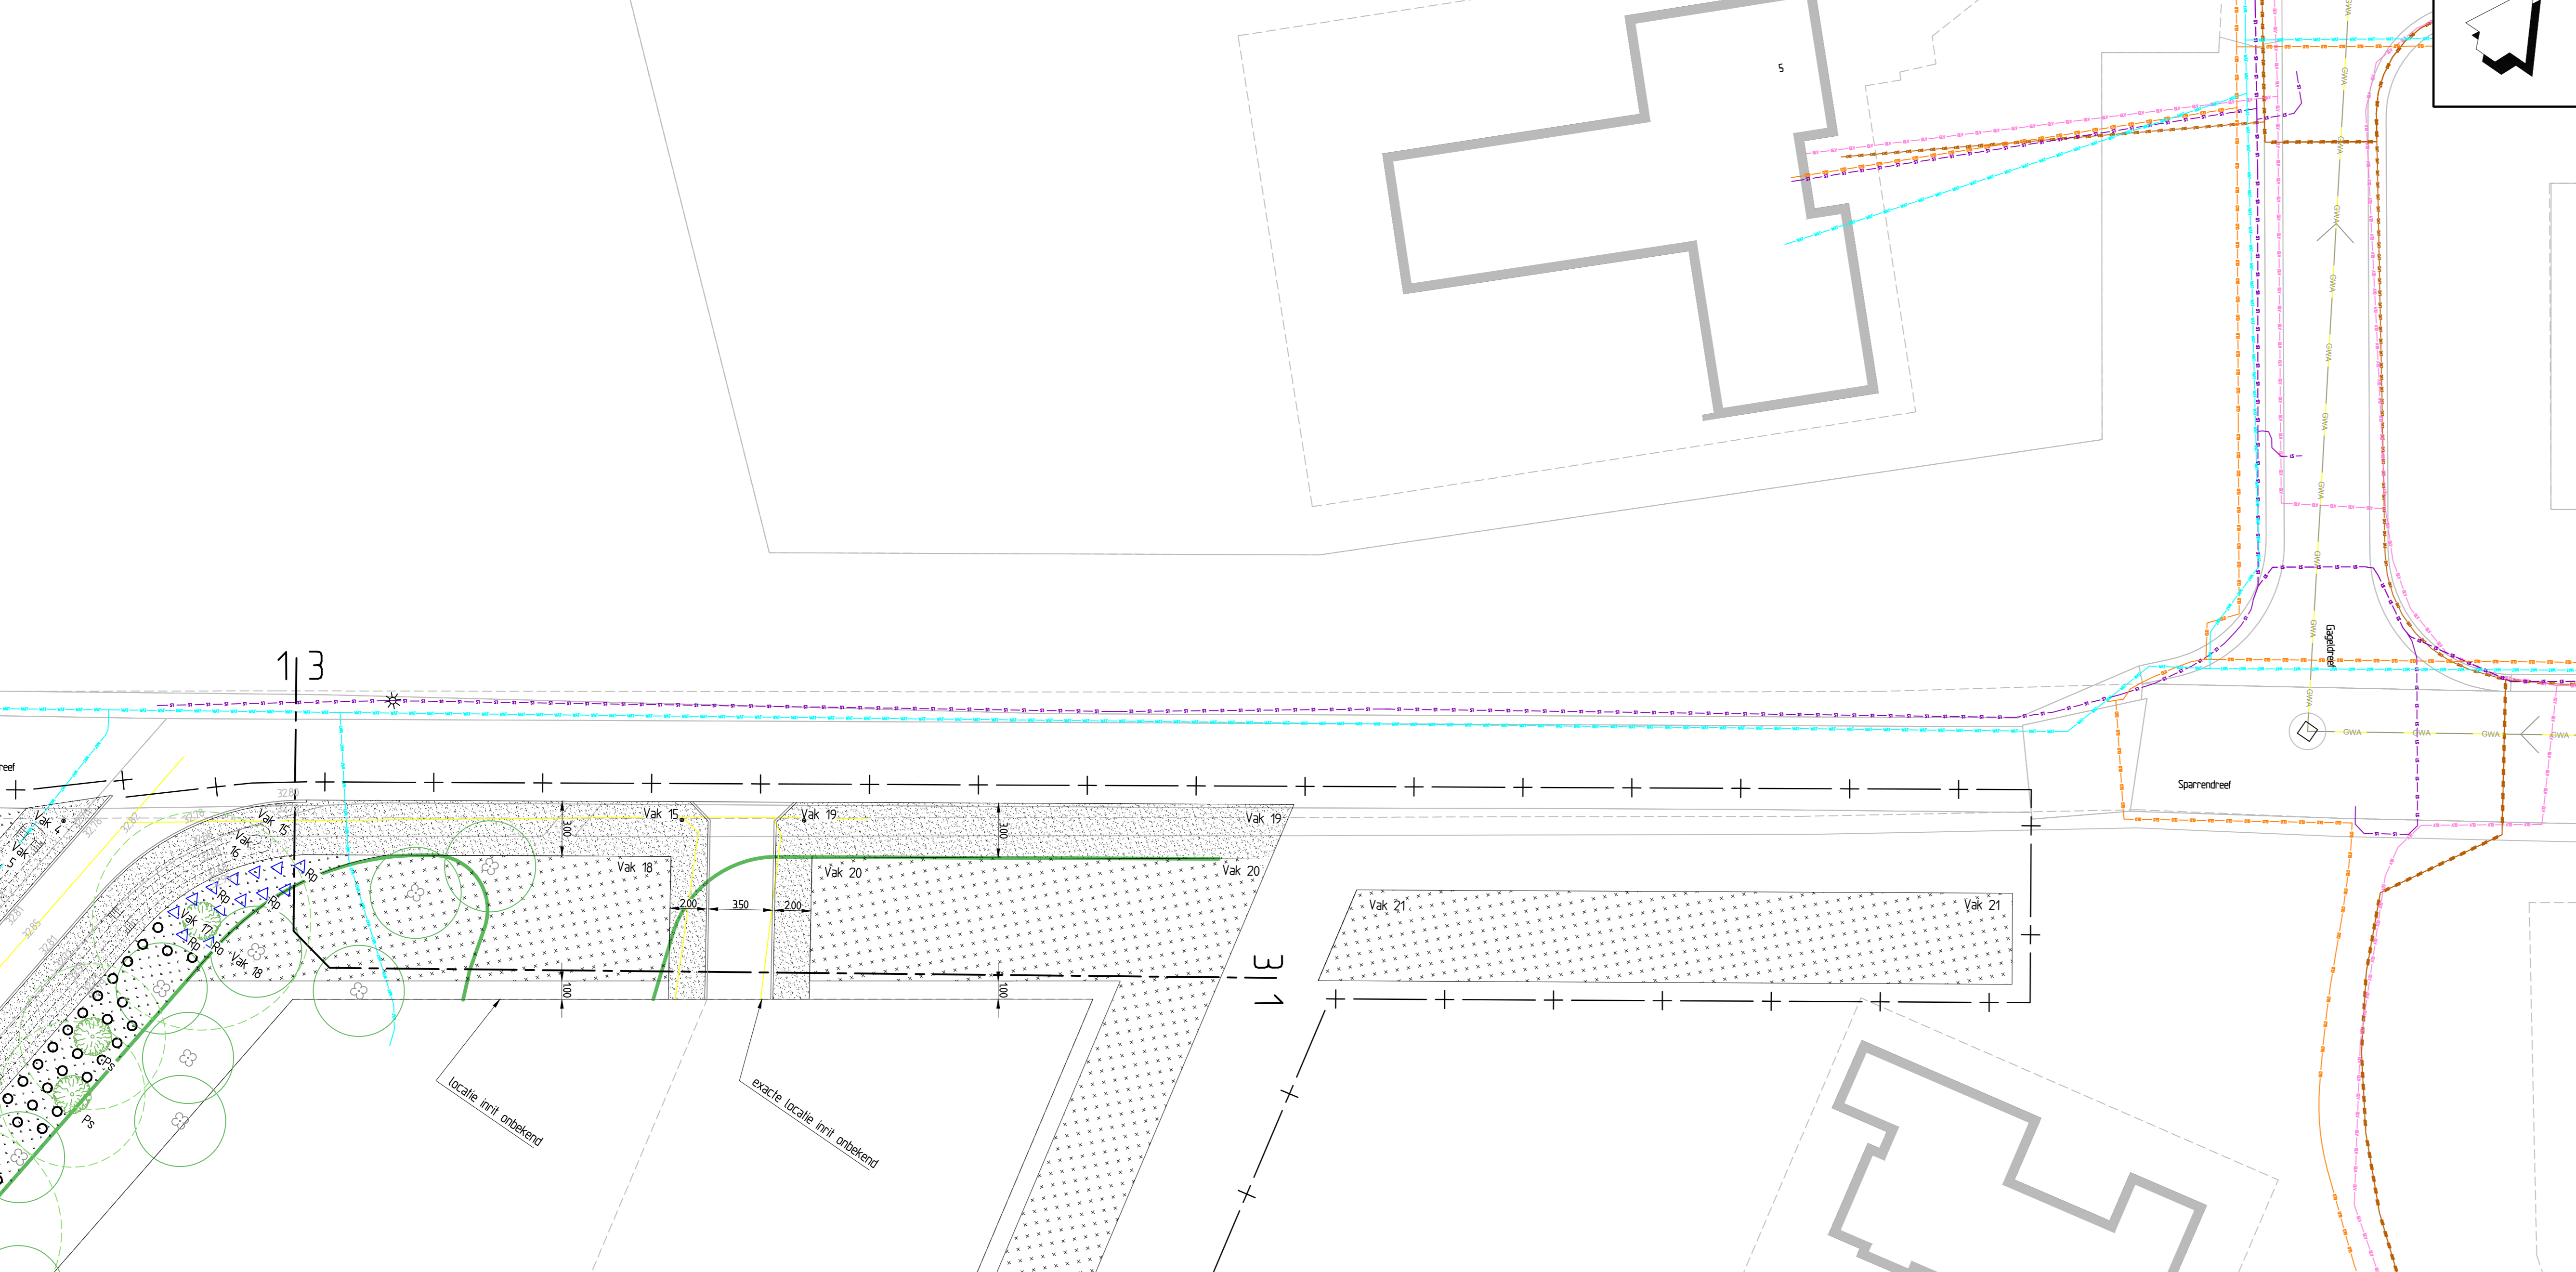


Deel 6: kavel 13

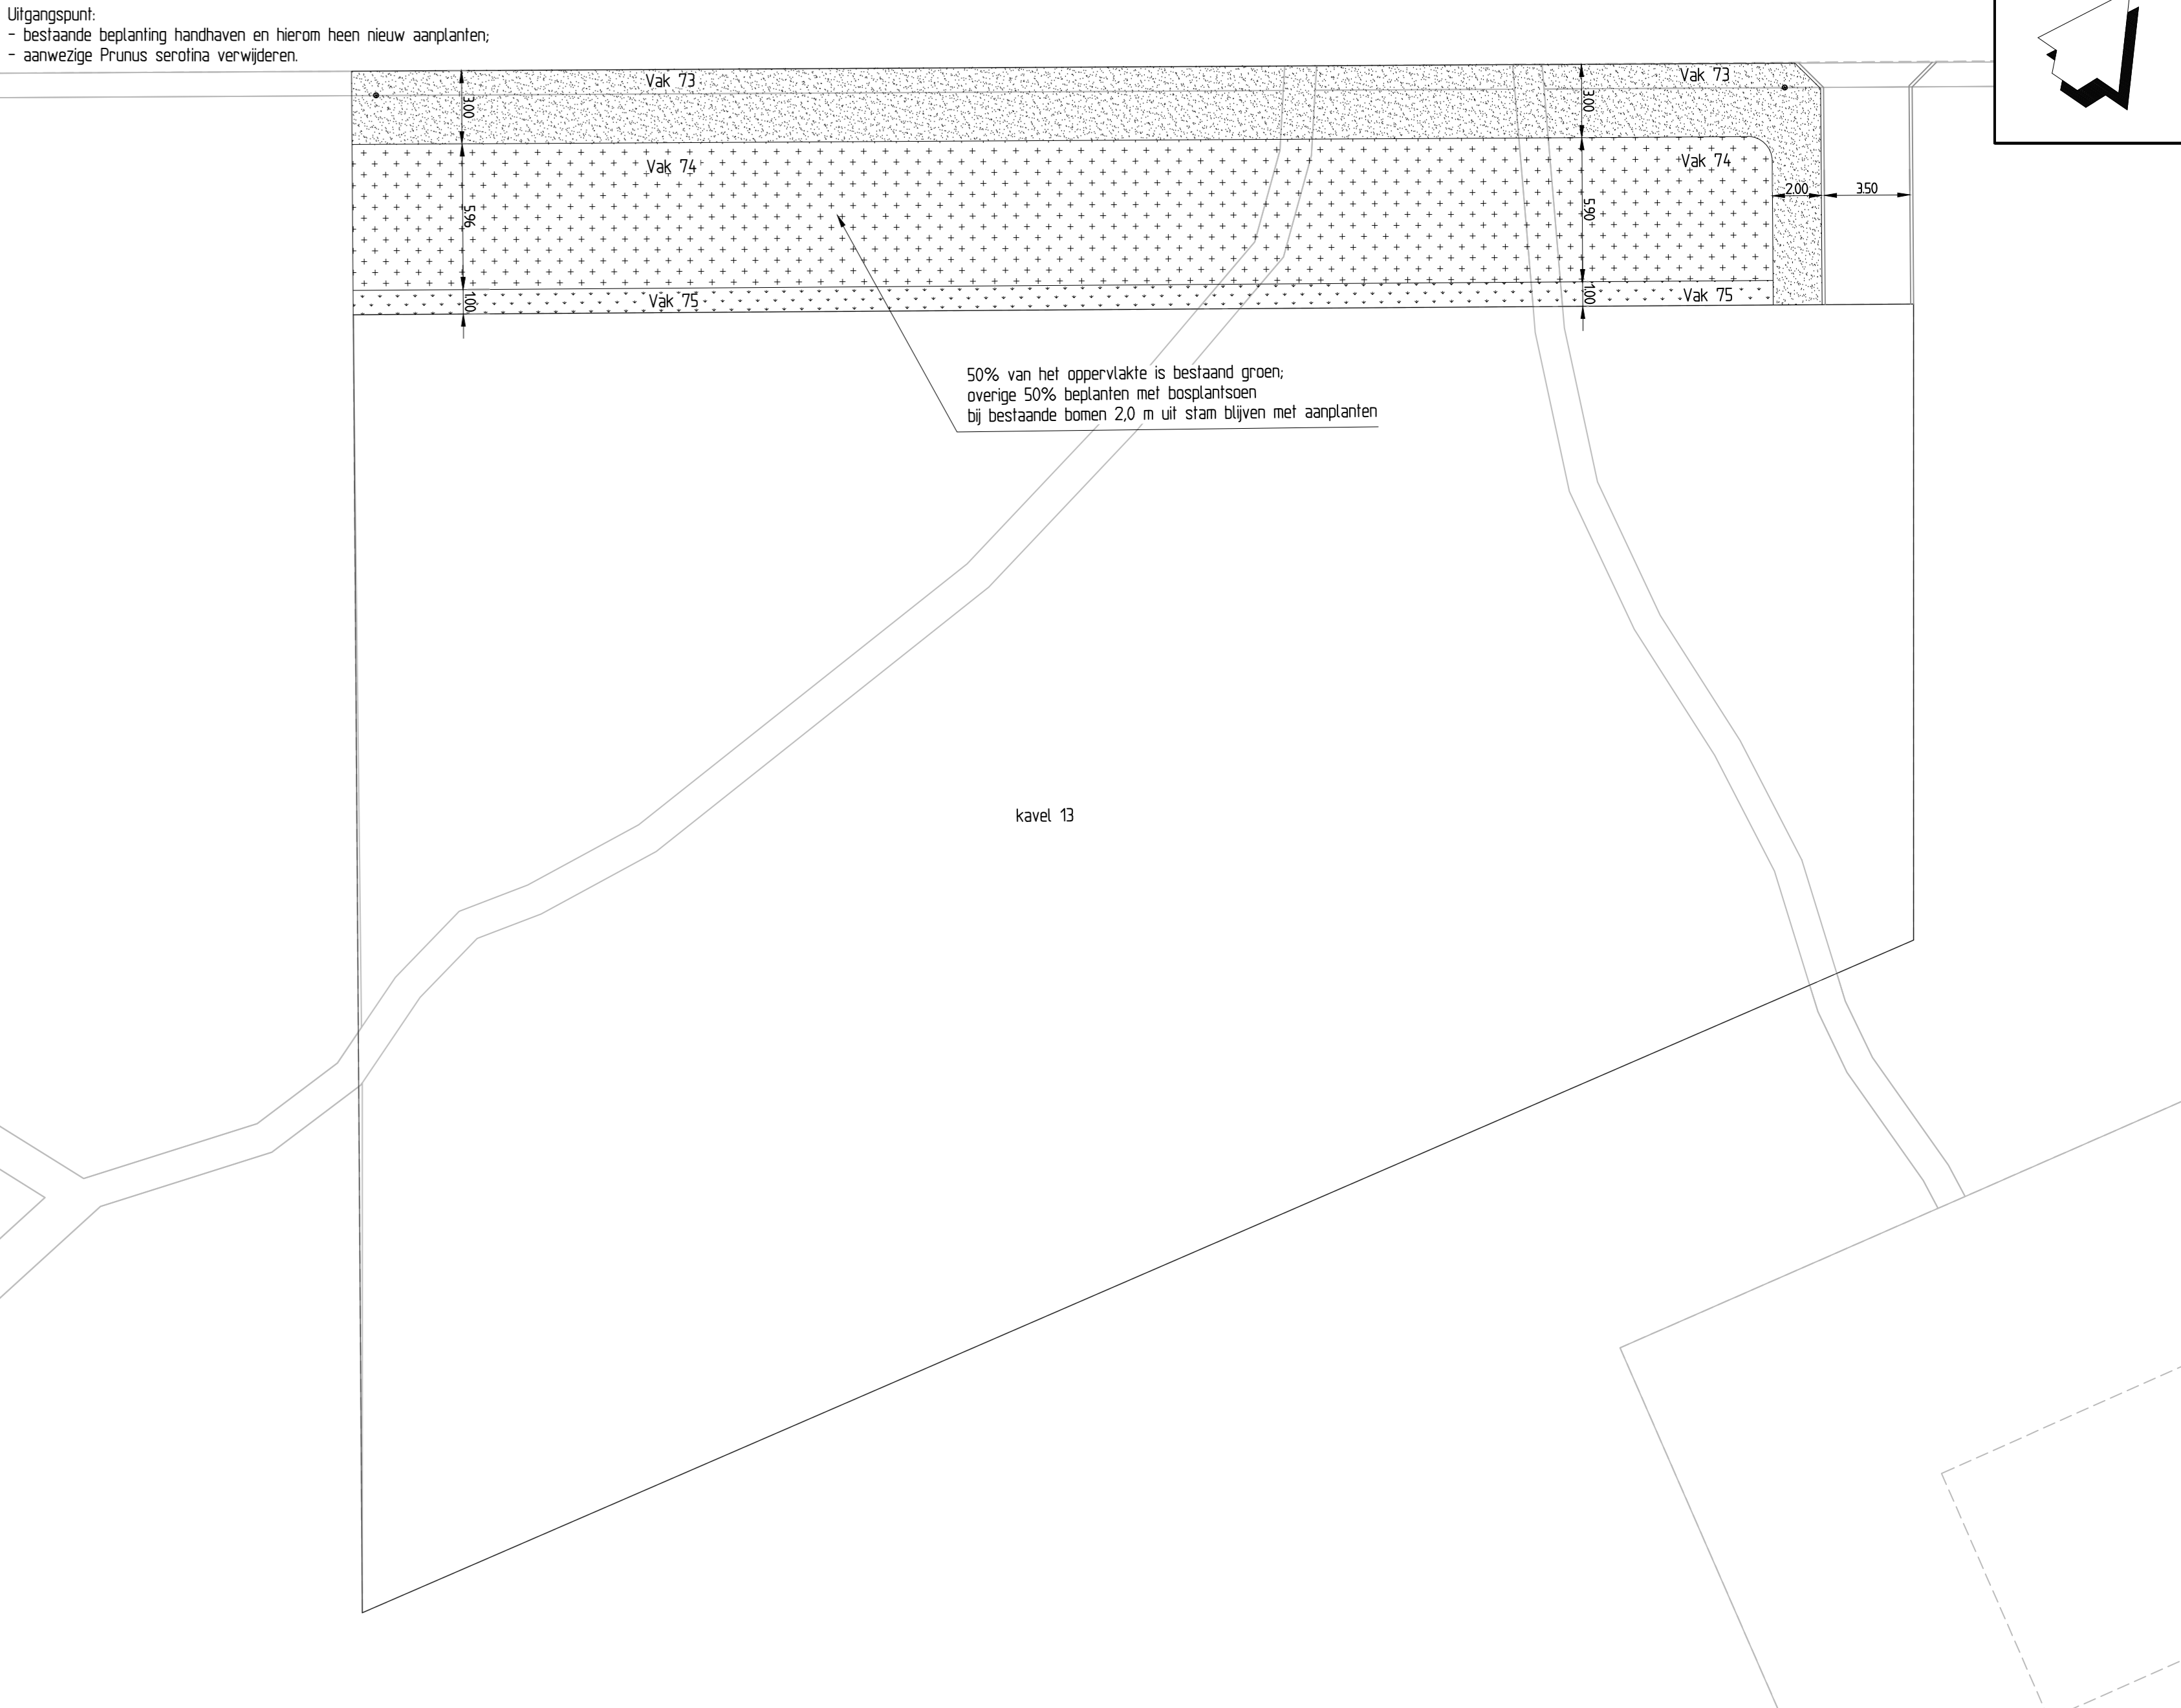


Deel 4: kavel 14

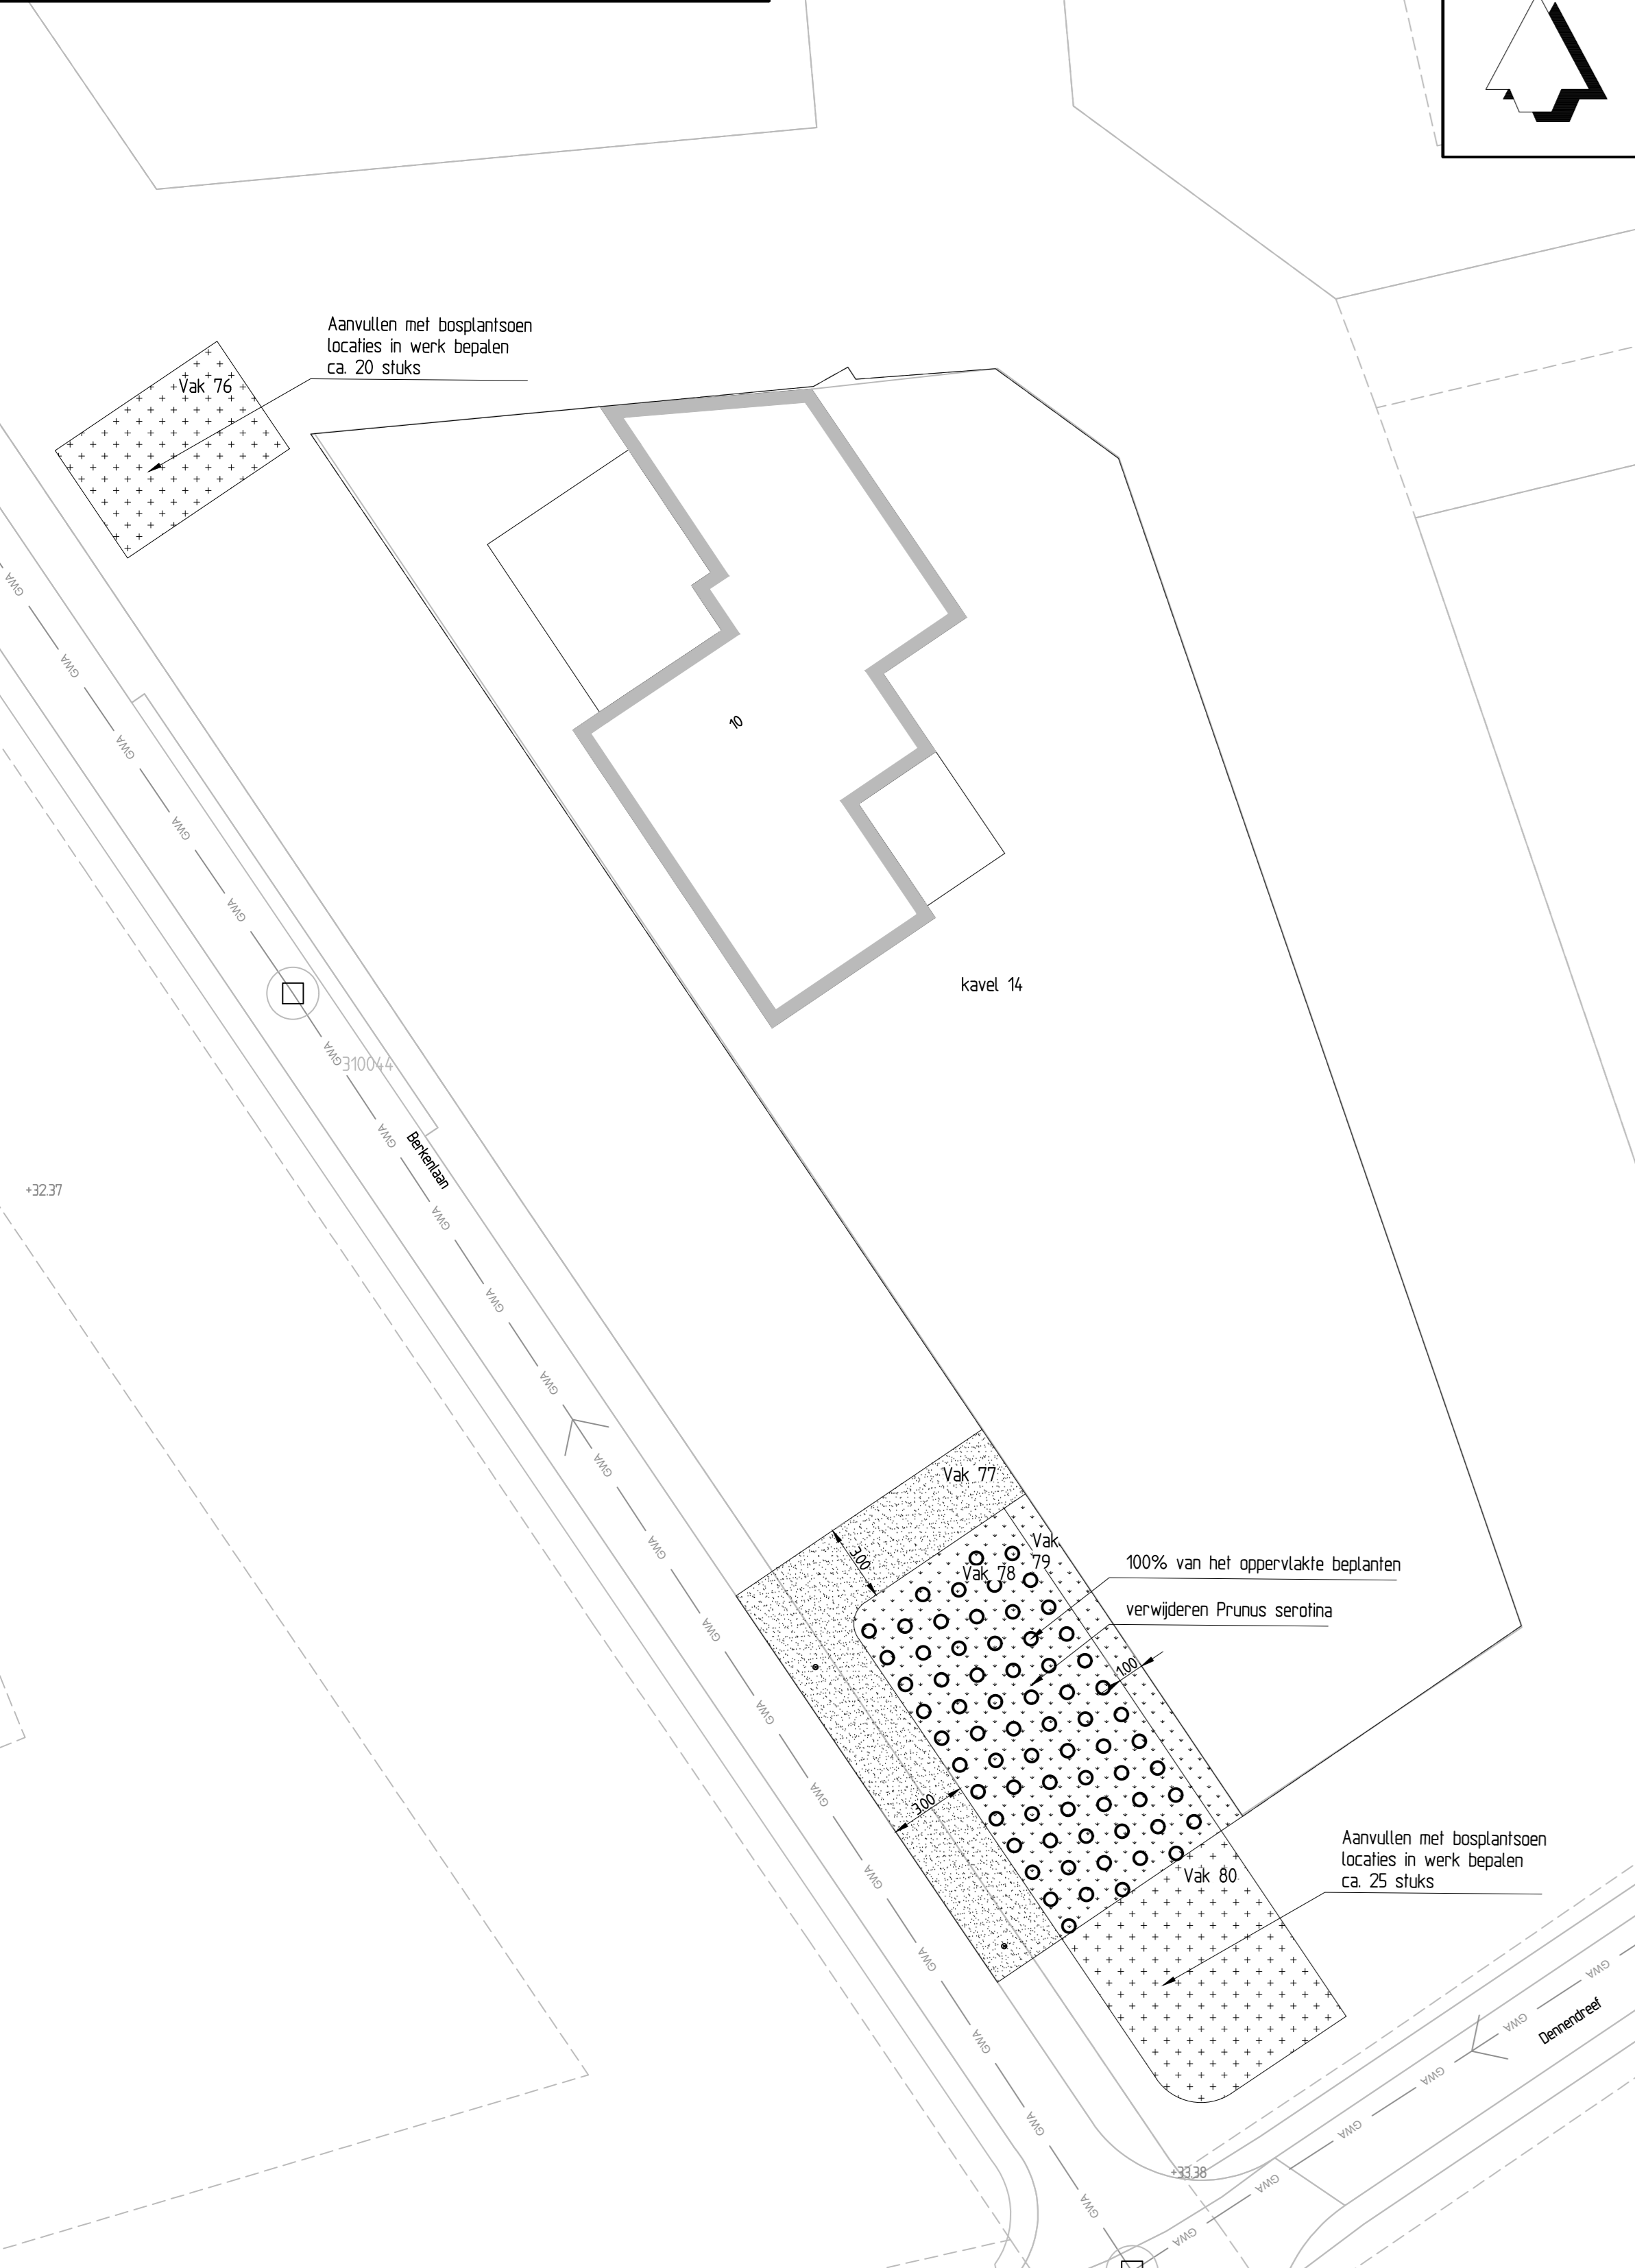

Deel 5: kavel 11 en 12

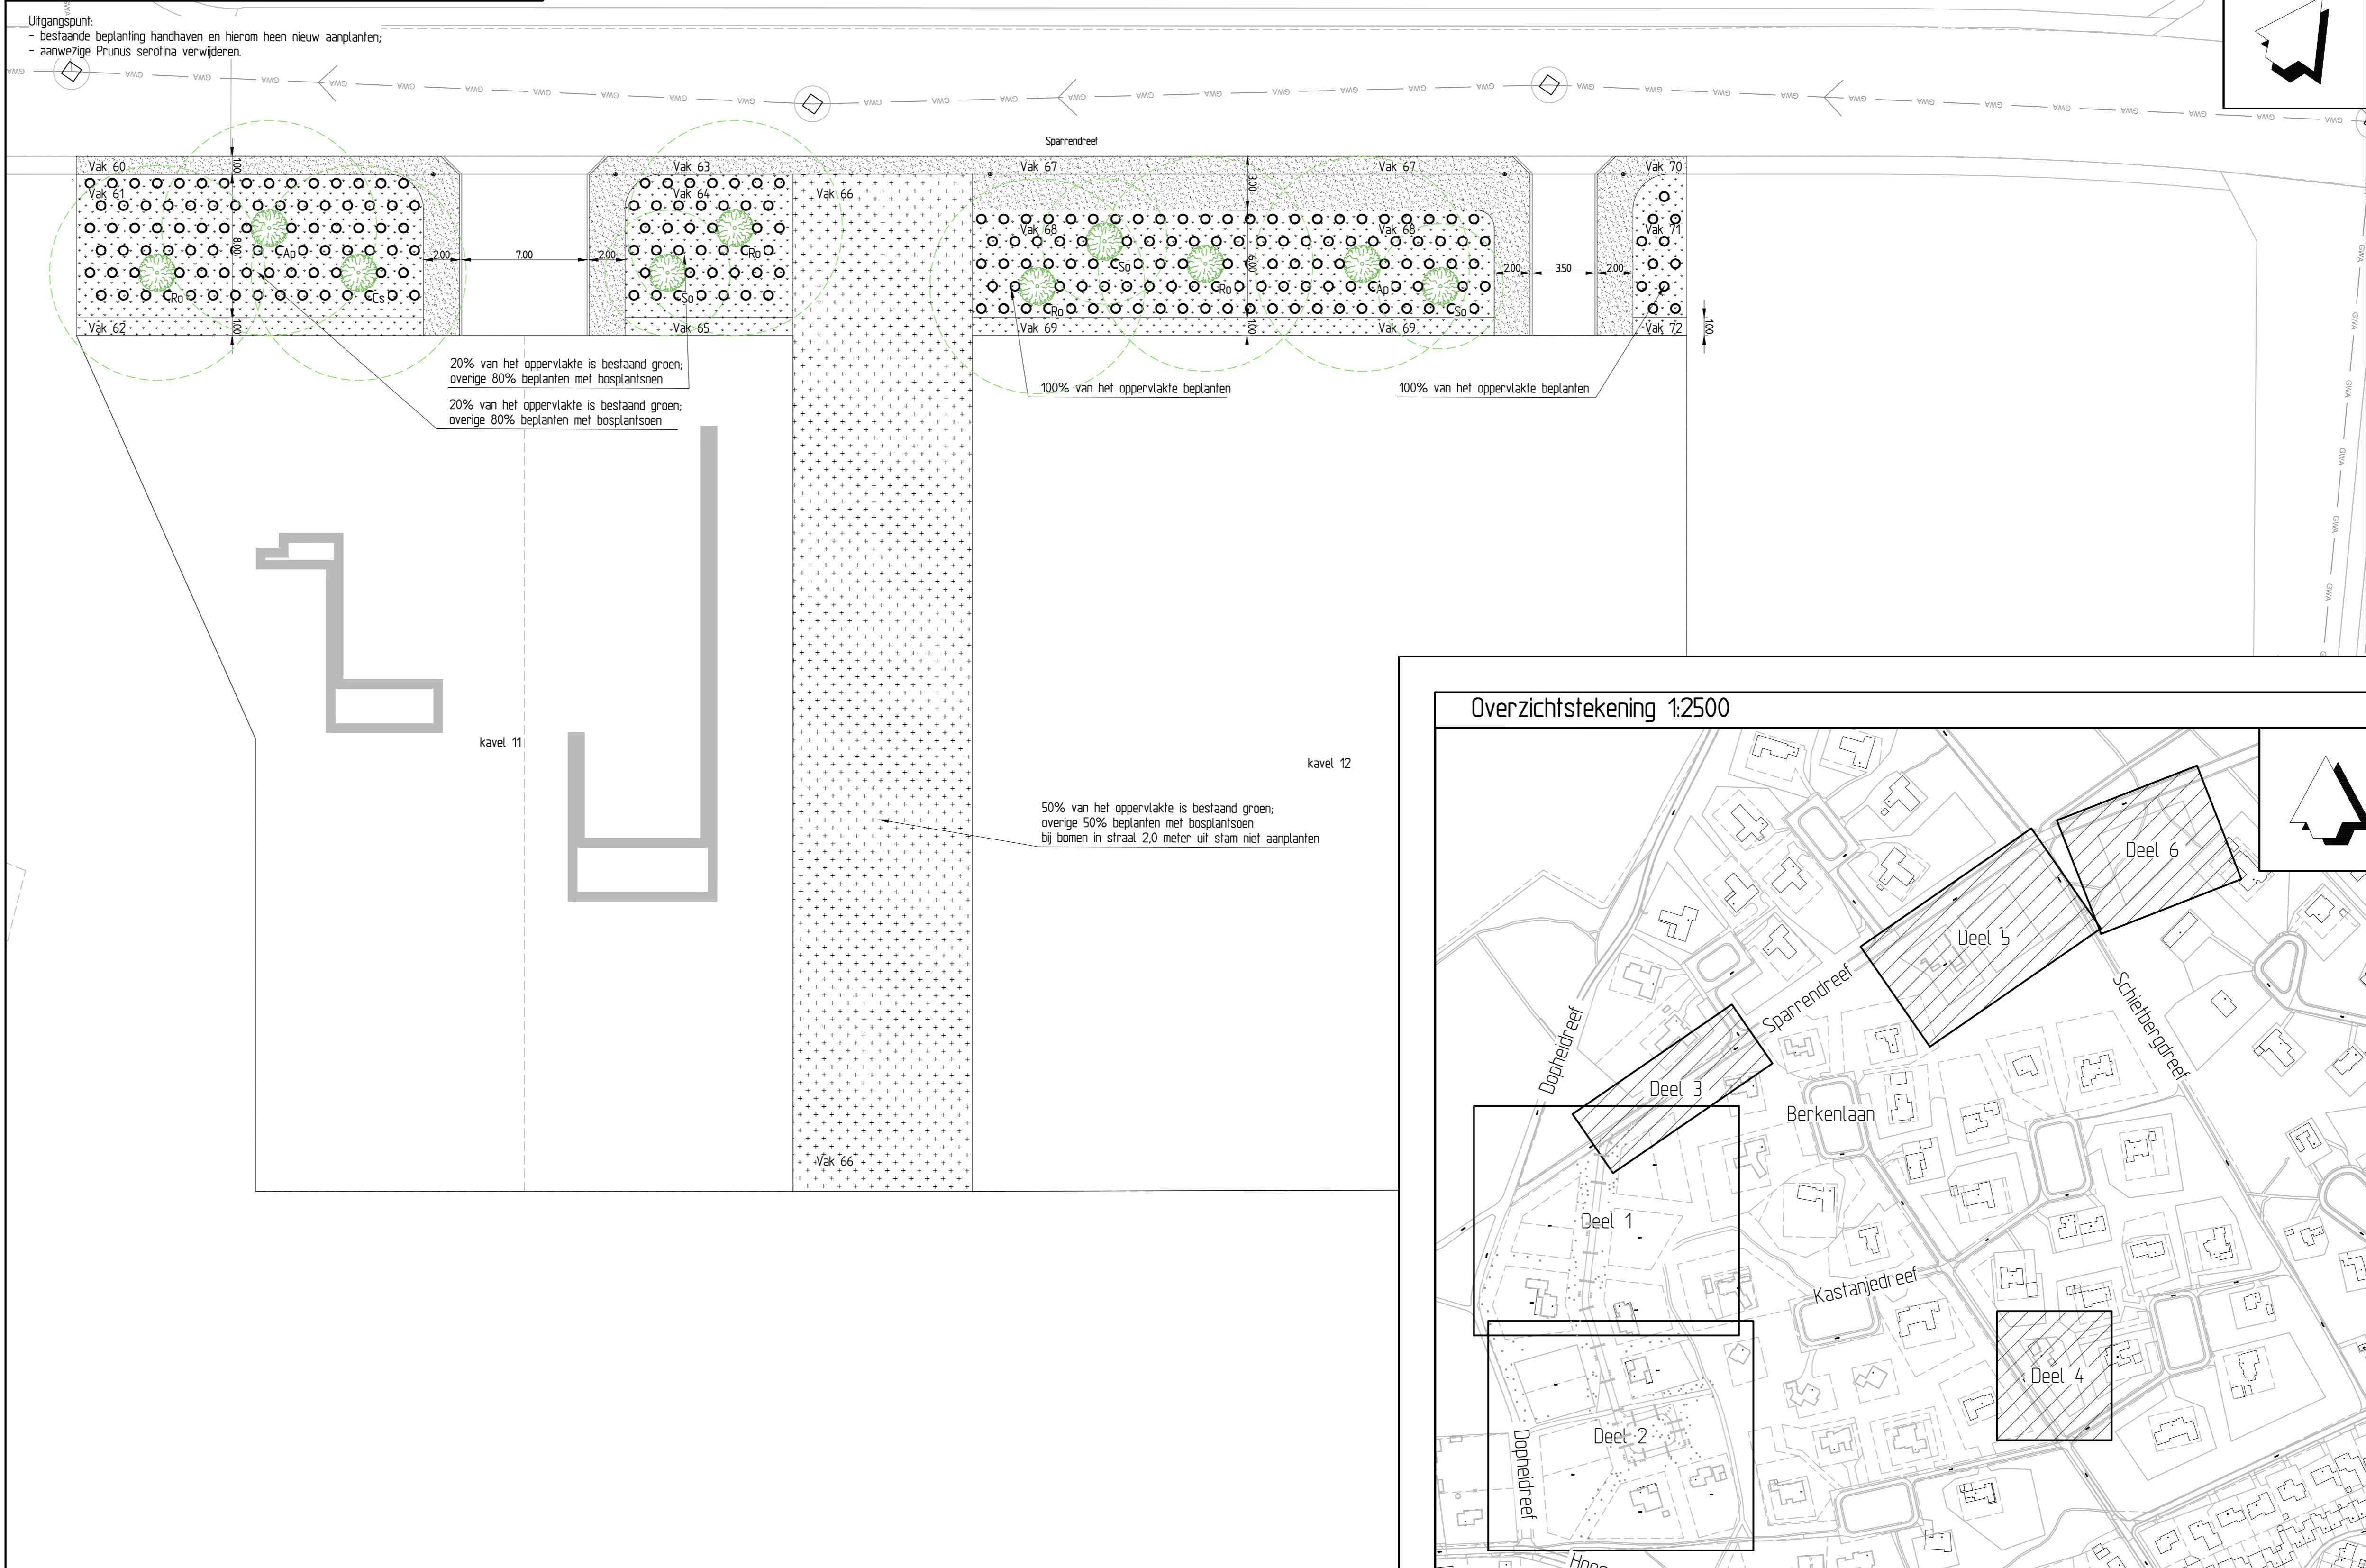

Overzichtstekening 1:2500

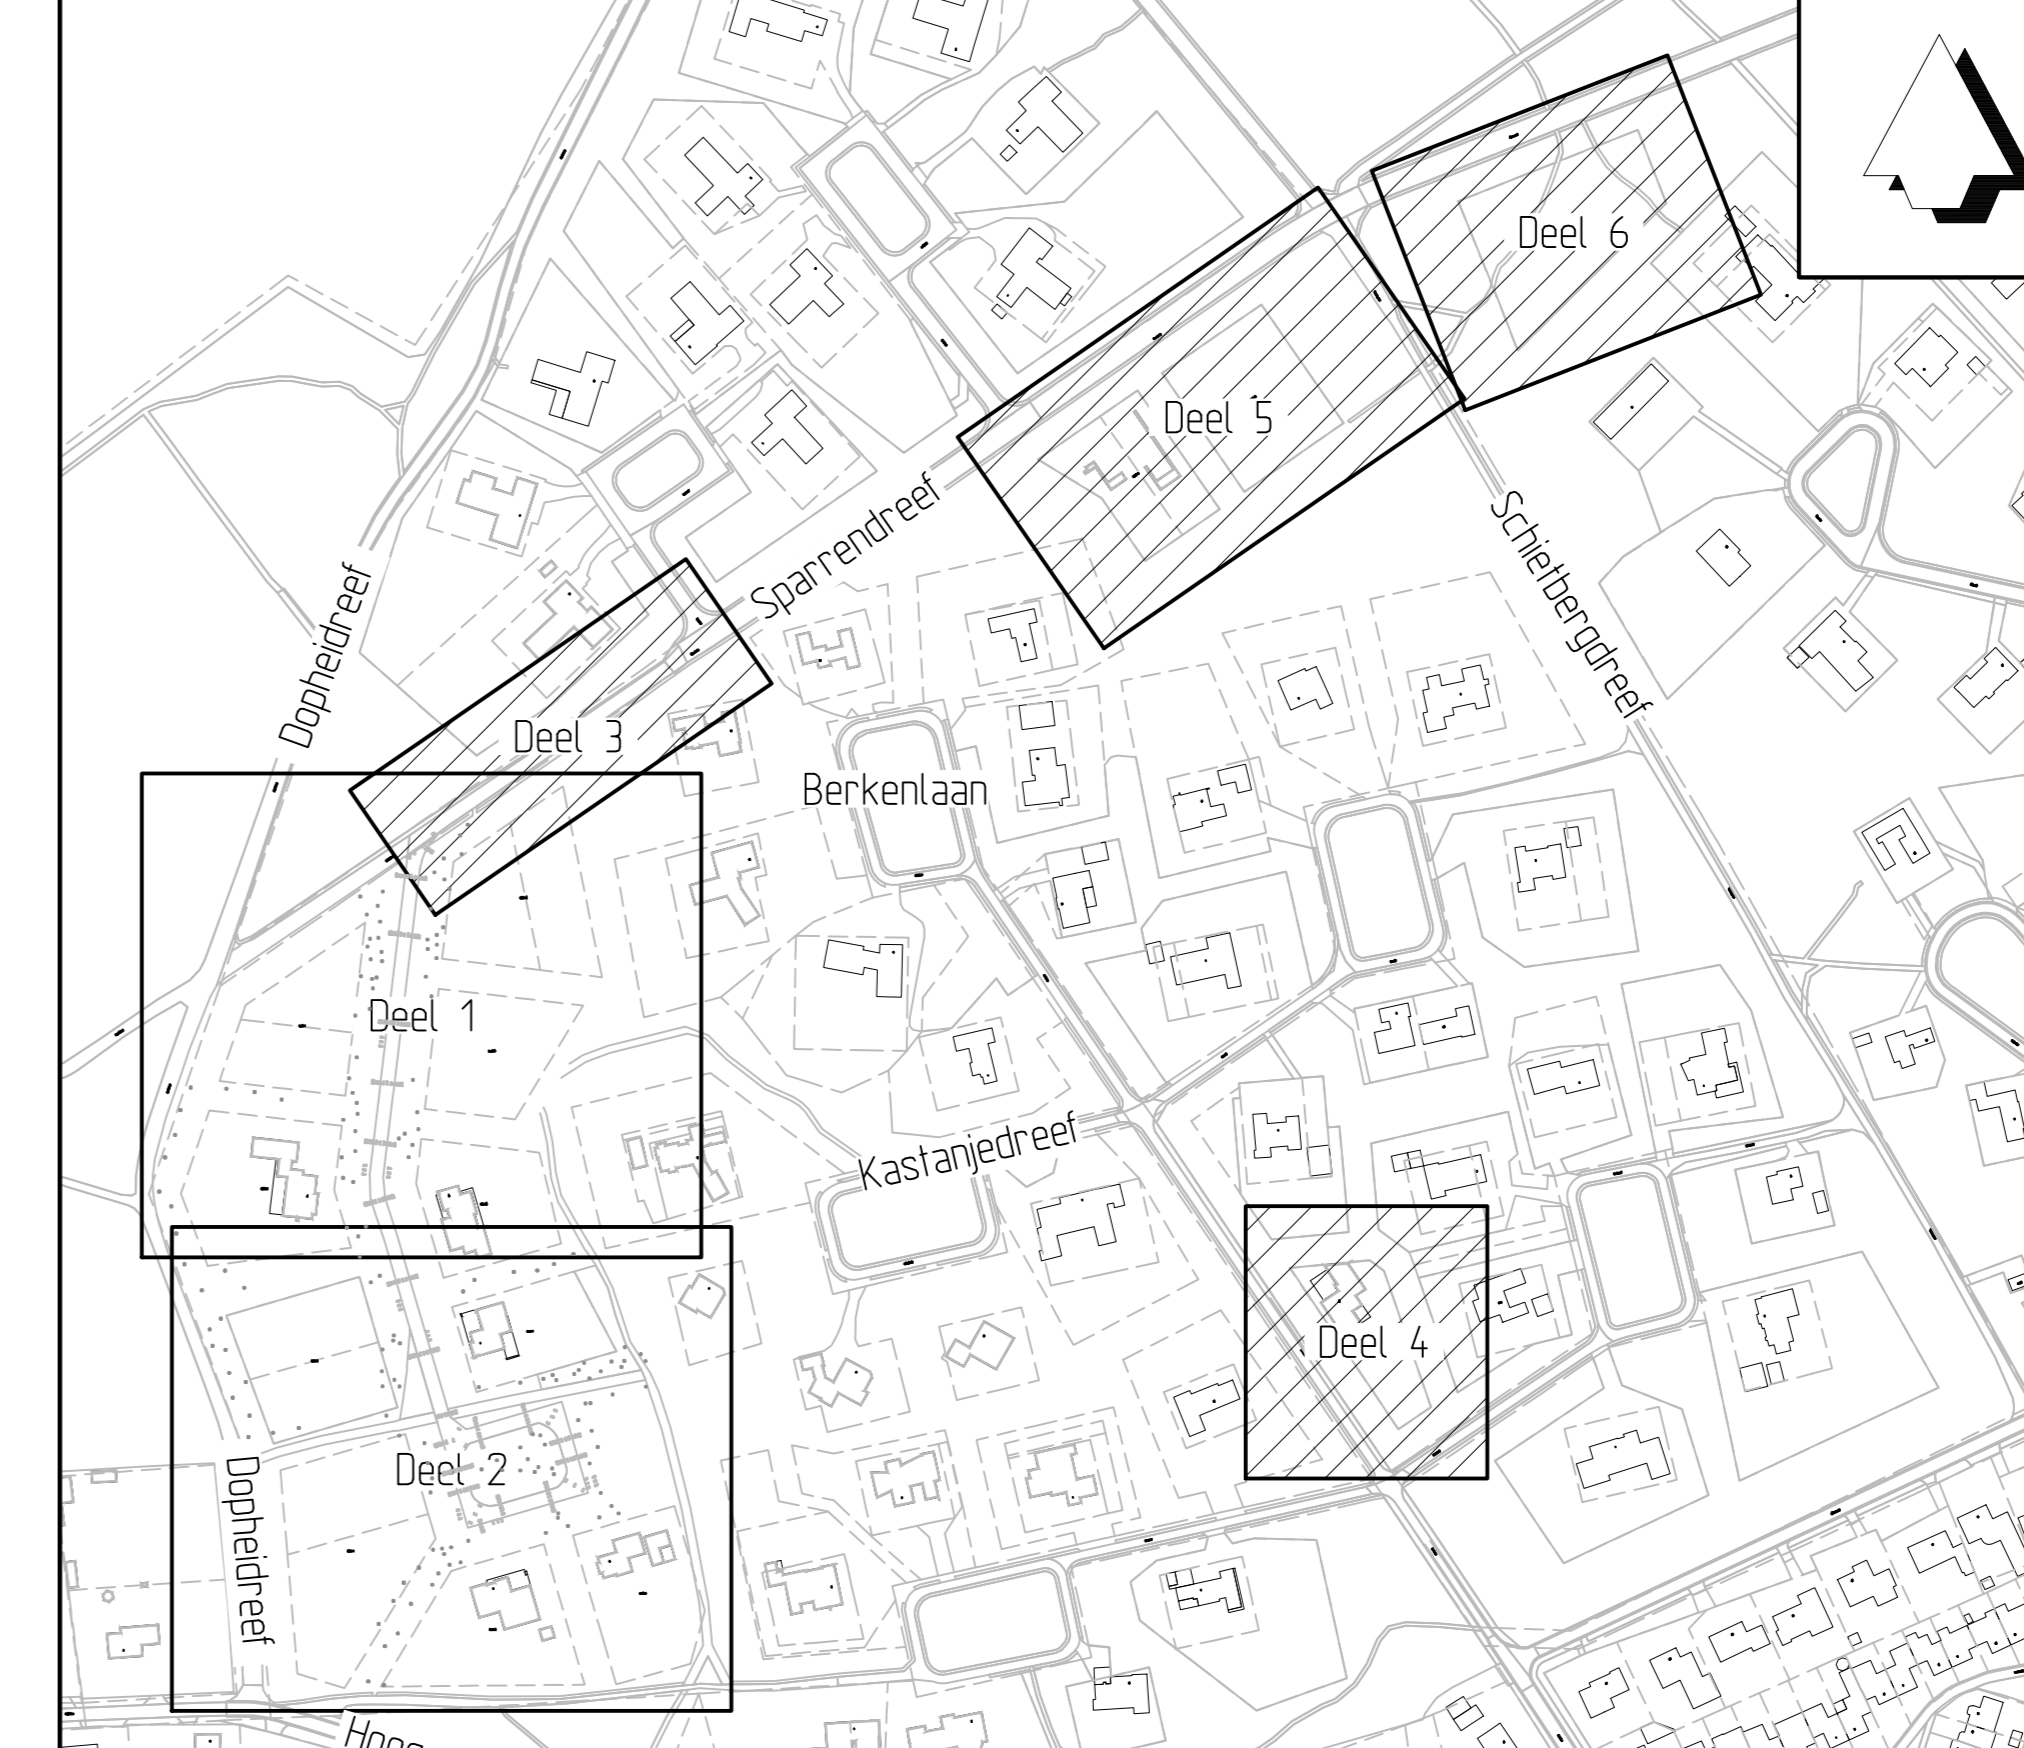

Legenda kabels en leidingen

- Datakabel - Ziggp
- Glasvezel netwerk - Reggefiber
- Gas - lage druk - Enexis
- Stroom - midden spanning - Enexis
- Stroom - laag spanning - Enexis
- Water - Brabant water
- Riolering - vrij verval - gemeente Bergeijk
- Riolering - hoge druk - gemeente Bergeijk

Legenda

- Groenvak - recreatief gras /extensief gemaaid
- Groenvak - kruidenmengsel /bv. nieuwe struiken
- Bosplantsoen - potentiële lokale in werk te bepalen
- Ontwerplijnen
- Lichtmast - bestaande localities
- Alzelpaal - rondhout
- Werksgrens / projectgebied
- Vaknummer
- Bestaande houtopstand - rand bosbeplanting
- Bestaande boom - incl. kroon diameter (indicatie)
- Nieuwe boom - incl. verwachte kroonprojectie afkortingen sortiment:
 - Ap Acer pseudoplatanus gewone esdoorn
 - Cs Castanea sativa tamme kastanje
 - Ra Robinia pseudacacia schijnacacia
 - So Sorbus aucuparia witte lijsterbes
- Nieuw bosplantsoen - plantafstand 125 m x 125 m in groep gemengd aanplanten
 - 20% Amelanchier lamarckii Amerikaanse krenterboomje
 - 15% Corylus avellana hazelaar
 - 15% Ilex aquifolium witte huls
 - 15% Prunus sylvestris grove den
 - 20% Rhamnus frangula sproethout
 - 15% Sorbus aucuparia witte lijsterbes

Verklaring

- Locale bosplantsoen min 150 meter uit perceelsgrens, min 0,5 m uit rand berm/gazon;
- Rijafstand op basis van een ruwterreinmaaier met werkbreedte 95 cm;
- Voor aanvang werk alle aanwezige Prunus serotina (hoogte 3x0,5 m) verwijderen;
- Exacte theegelijking bestaande sokkels en lederegen in het werk te bepalen;
- Voor aanvang werkzaamheden maatvoering (bv. bestaande werk controleren);
- Maten in meters, penen in meters t.o.v. NAP, diameters in millimeters, tenzij anders aangegeven;
- Exacte lokale inritten in het werk te bepalen;
- Locale bomen indicatief: exacte lokale in werk te bepalen.

RAinfra
advies & ingenieursbureau

RA infra BV
Den Dries 4 5552 CL
Valkenburg
Telefoon: 040-207 6163
www.familfrank.nl

Opdrachtgever: Gemeente Bergeijk		Project: Woonbos te Bergeijk	
Besteksteking		Groenplan	
Getekend: S.H.	D.d. 26-05-2021	Schaal: 1:200	Projectnr.: 21031
Revisie: C	D.d. 01-10-2021	Tekenaar: A.D.	Bladz. 3 van 3
Status: Definitief	Gepl.:	Gepl.:	Dir. P. UYTENDIJK