BEDRIJFSOVERZICHT / AANTAL DIERPLAATSEN

Gebouw	Omschrijving	vrijlaatsmaten per hoeken van kopmaten per aan 18 weken*	vrijlaatsmaten
GEBOUW 1	Kuiken		
GEBOUW 2	1 verdiep	7700	154 m²
GEBOUW 3	1 verdiep	7700	154 m²
GEBOUW 4	1e fase kuiken		
GEBOUW 5	1e fase vleesrundvee - vanaf 2 weken		
GEBOUW 6	2e fase vleesrundvee - vanaf 2 weken		
TOTAAL		15400	308 m²

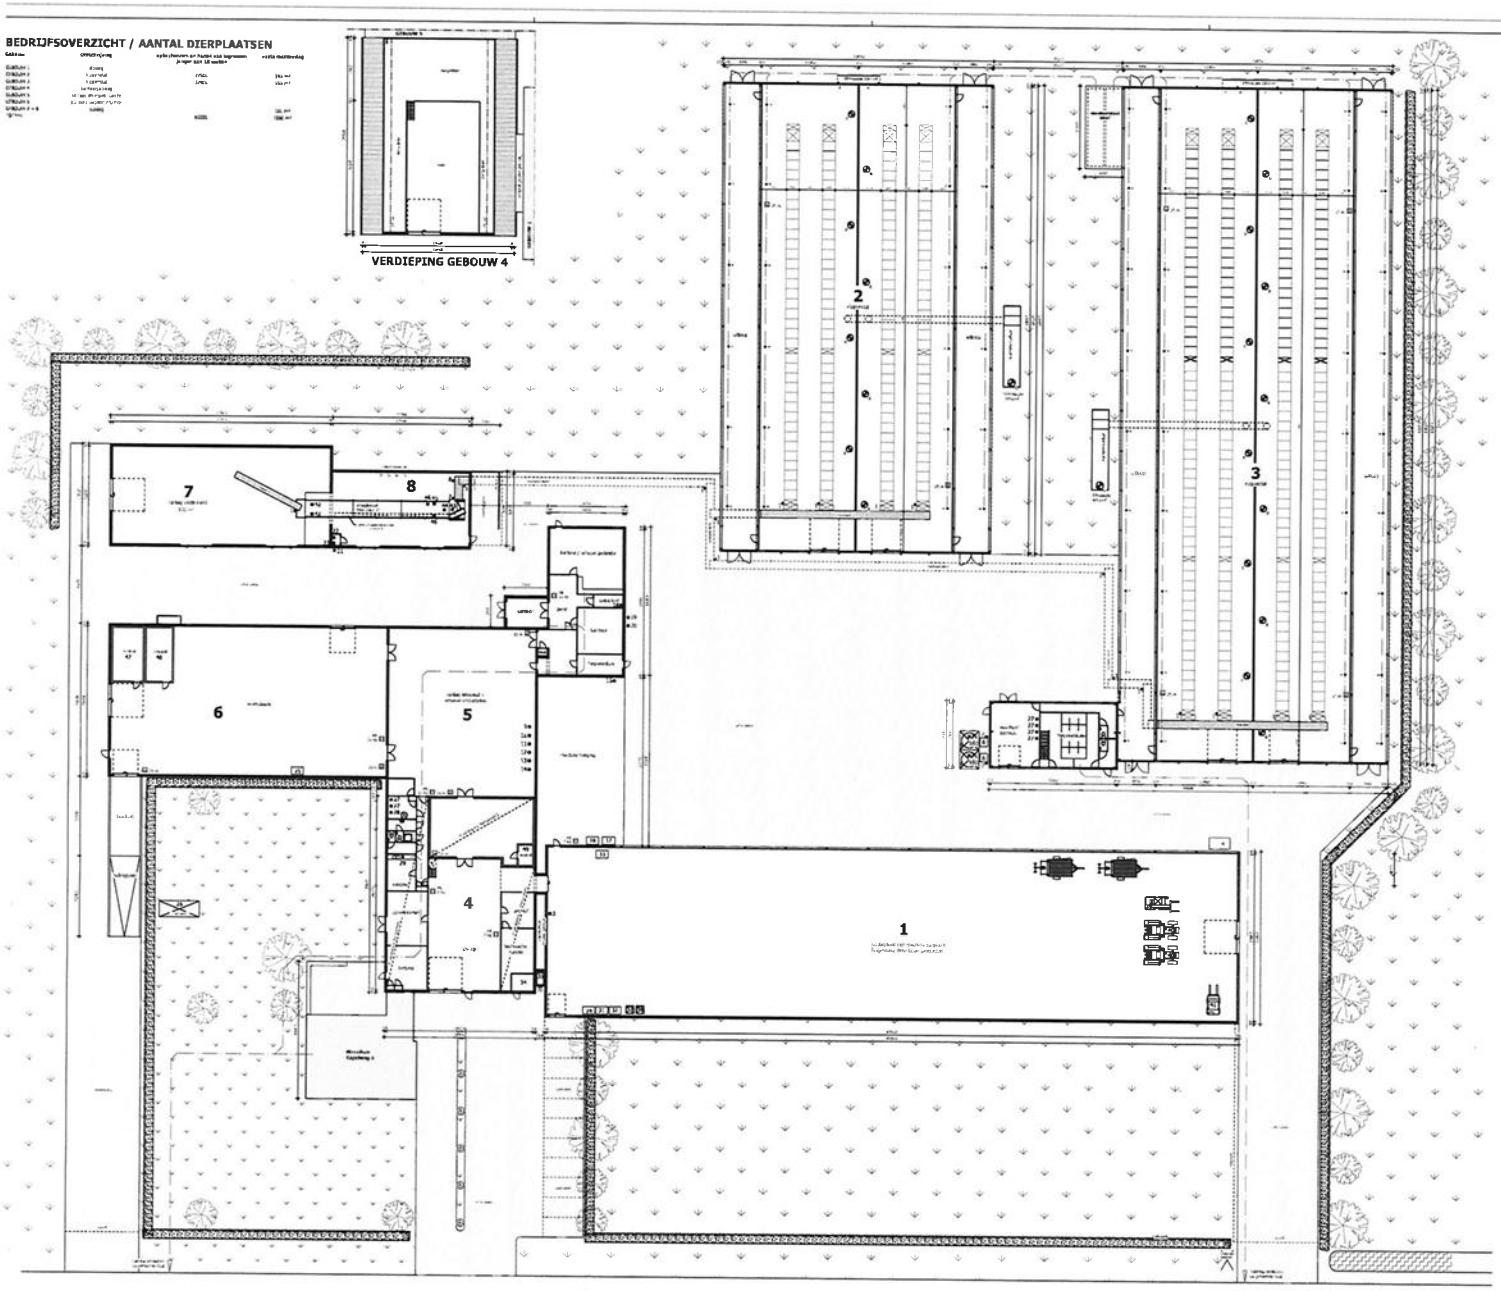

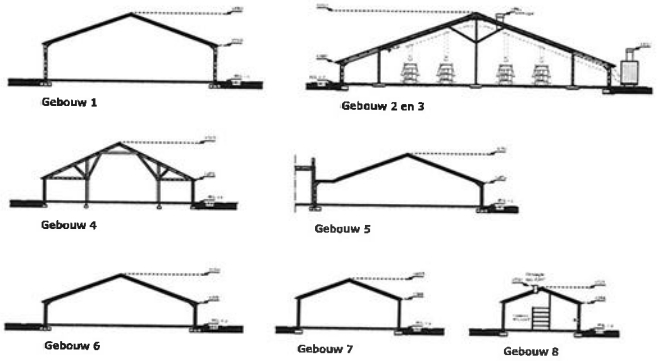

MOTOREN EN DERGELIJKE

NR.	AANTAL	OMSCHRIJVING	CAPACITEIT
1	1x	mobiel voerbak	1,74 m³
2		kuiper	1,75 m³
3		vermeuler	1,00 m³
4		[illegible]	1,86 m³
5		[illegible]	1,4 m³
6		[illegible]	0,71 m³
7		mobiel melkmeetapparaat	3,00 m³
8		mobiel melkmeetapparaat	3,00 m³
9		[illegible]	4,1 m³
10		[illegible]	3,1 m³
11		[illegible]	2,1 m³
12		[illegible]	0,40 m³
13		[illegible]	1,00 m³
14		[illegible]	0,00 m³
15		[illegible]	1,00 m³
16		[illegible]	7,00 m³
17		[illegible]	21,55 kg/m³
18		[illegible]	1 [illegible] kg/m³
19		[illegible]	5,0 m³
20		[illegible]	4,1 m³
21		[illegible]	1,00 m³
22		[illegible]	4,0 m³
23		[illegible]	18,0 m³
24		[illegible]	1,40 m³
25		[illegible]	7,0 [illegible]
26		[illegible]	
27		[illegible]	4,1 – 12
28		[illegible]	0,1 m³
29		[illegible]	2,00 m³
30		[illegible]	1,00 m³
31		[illegible]	7,07 m³
32		[illegible]	2[illegible],70 l/s
33		[illegible]	2[illegible],12 m³
34		[illegible]	0,1 m³
35		[illegible]	1,0 m³
36		[illegible]	2[illegible],7
37		[illegible]	0,75 m³
38		[illegible]	0,1 m³
39		[illegible]	0,09 m³
40		[illegible]	0,15 m³
41		[illegible]	0,05 m³
42		[illegible]	0,1 m³
43		[illegible]	1,15 m³
44		[illegible]	1,10 m³
45		[illegible]	1,17 m³
46		[illegible]	1,00 m³
47		[illegible]	1,0 m³
48		[illegible]	
49		[illegible]	
50		[illegible]	

RENVOOI

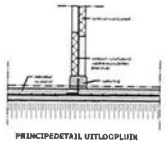

PRINCIPEDETAIL UITLOOPLUIK

VENTILATOREN

Nummer	Aantal	Omschrijving	Capaciteit
1	1x	ventilator Ø 1800mm	1,2 m³
2	2	ventilator Ø 800mm	0,5 m³
3	2	ventilator Ø 630mm	0,25 m³
4	4	ventilator 2000 mm (vlinder)	2,5 m³

OPPERVLAKTE BEBOUWING

OMSCHRIJVING	OPPERVLAKTE
[illegible]	[illegible] m²
[illegible]	[illegible] m²
TOTAAL	[illegible] m²

OPPERVLAKTE ERFVERHARDING

OMSCHRIJVING	OPPERVLAKTE
[illegible]	[illegible] m²
[illegible]	[illegible] m²
TOTAAL	[illegible] m²

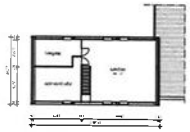

VERDIEPING GEBOUW 3

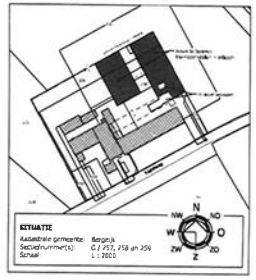

PROJECTNAAM:	[illegible]
TITEL:	Milieu
SCHAAL:	1:200
BLAD:	1-01
DATUM:	[illegible]
[illegible]	[illegible]
[illegible]	[illegible]
[illegible]	[illegible]
[illegible]	[illegible]

OPDRACHTGEVER: Agrarisch bedrijf aan de Kapelweg 6 te Bergenjk