





Begane grond GO

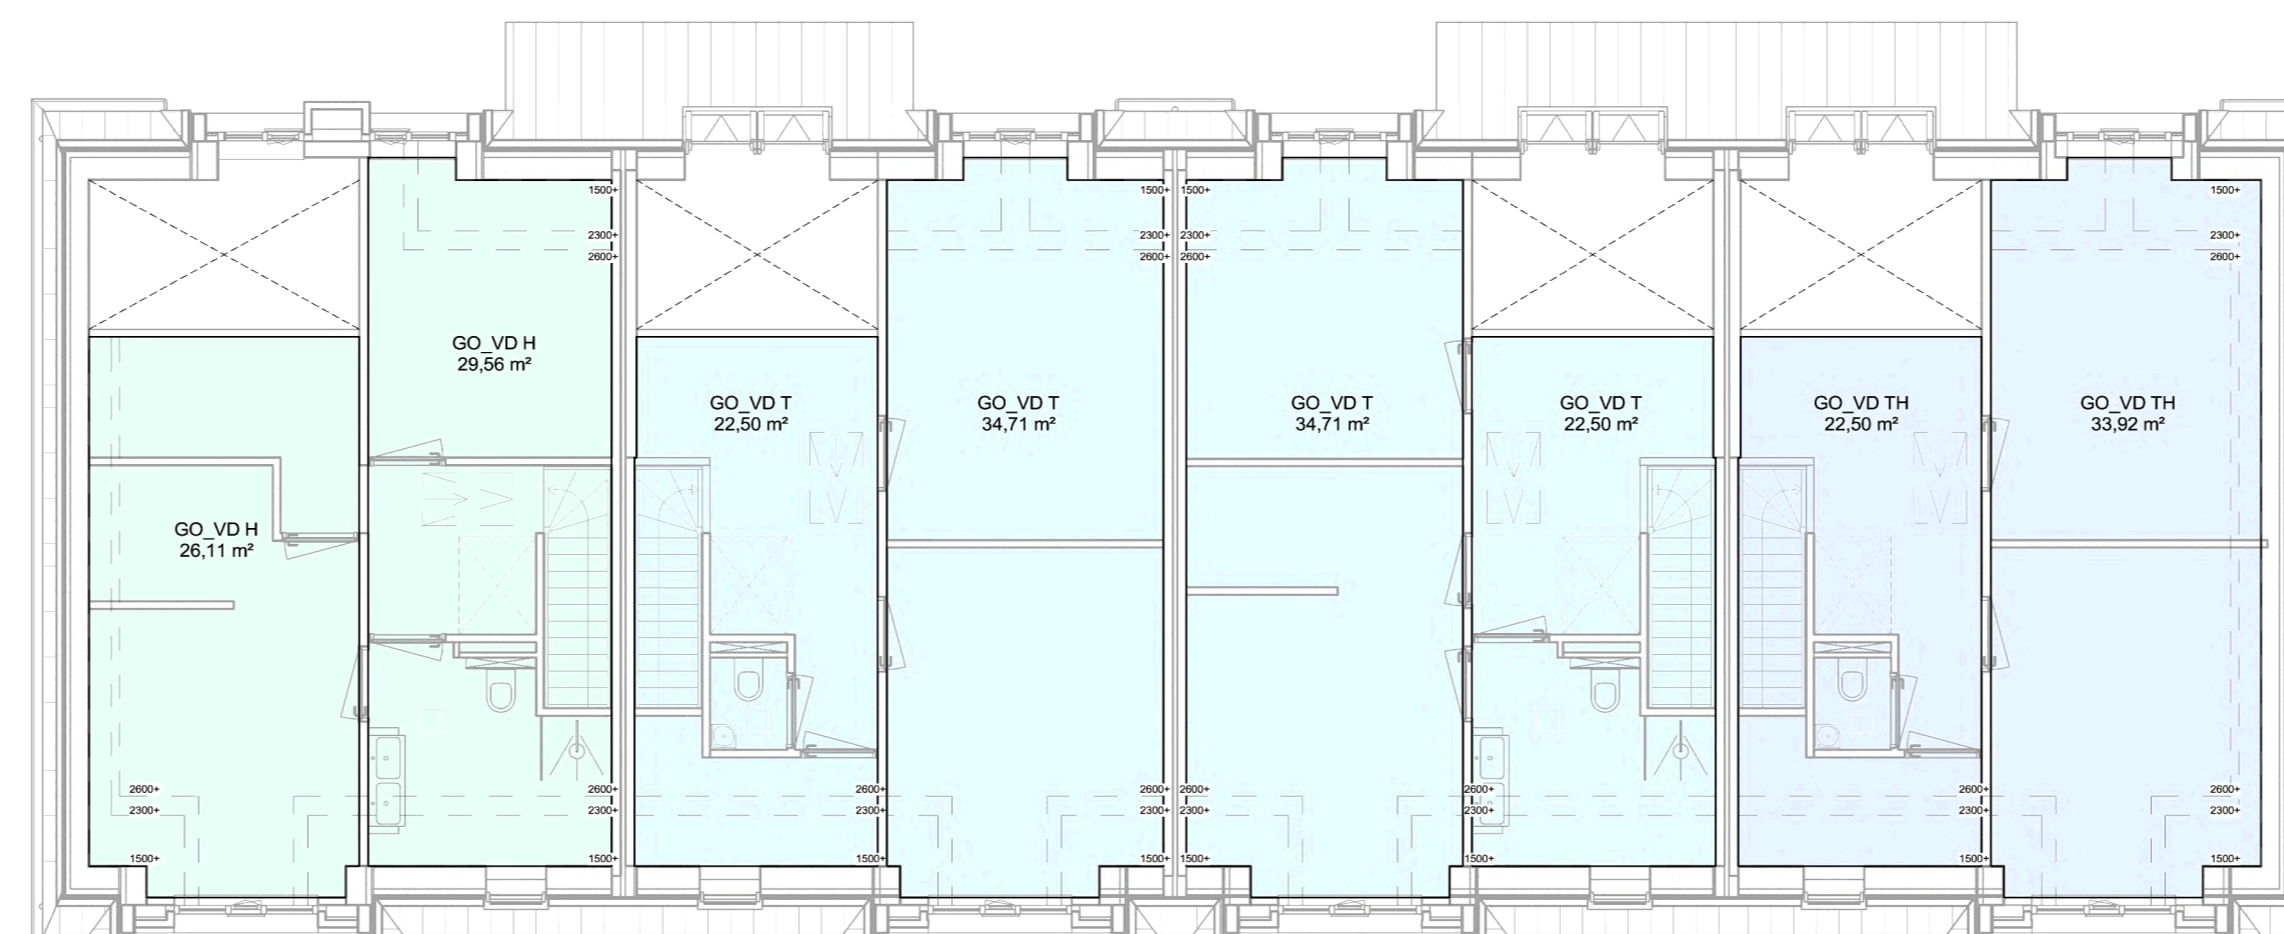


Eerste verdieping GO

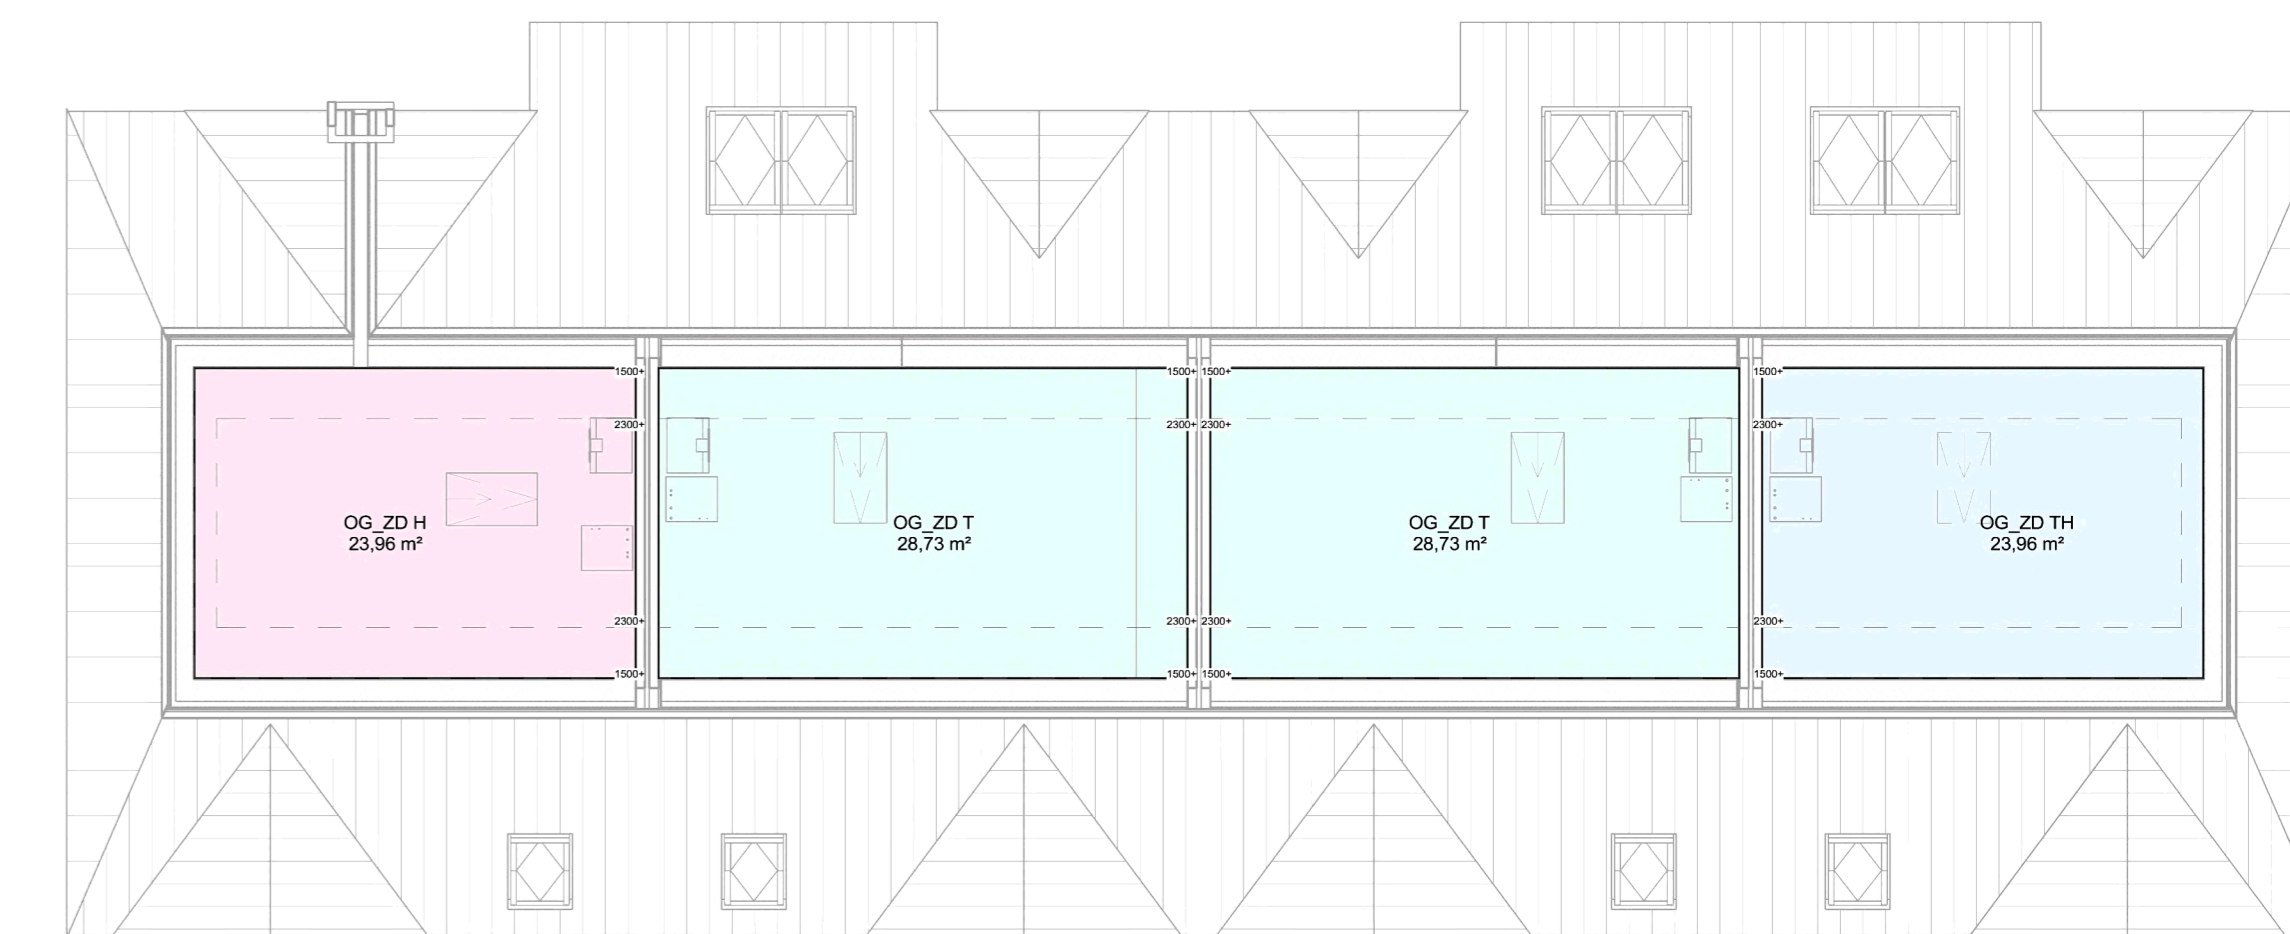


Tweede verdieping OG



Begane grond VG

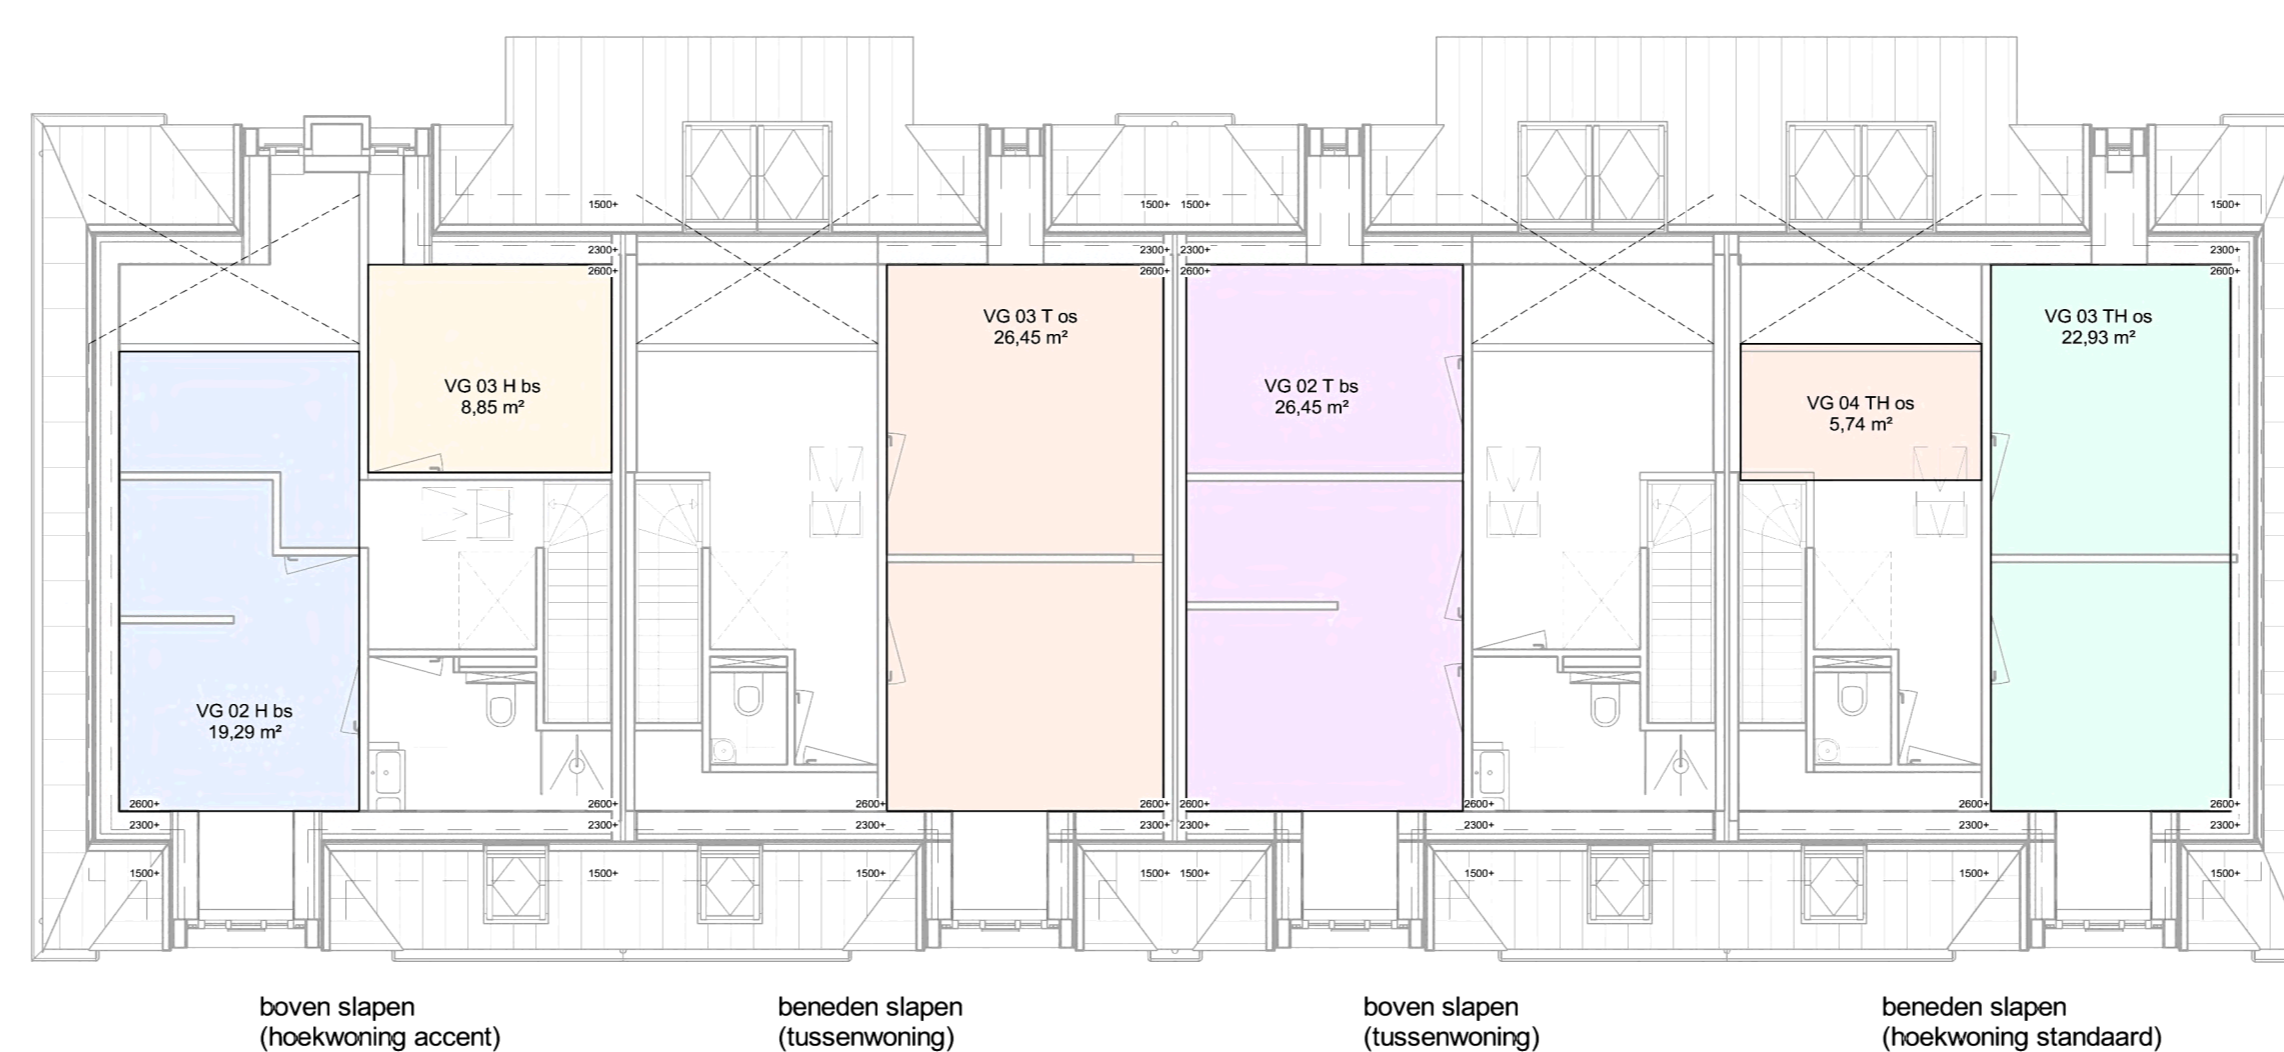


Eerste verdieping VG

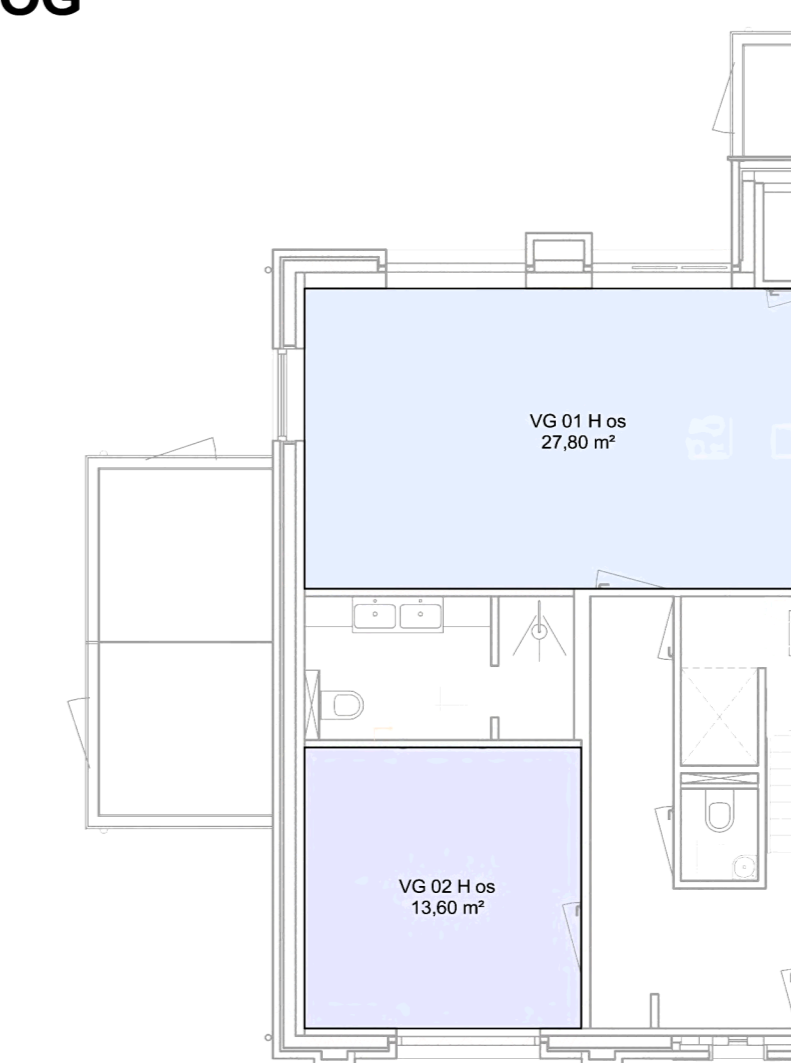


Begane grond VG




Eerste verdieping VG

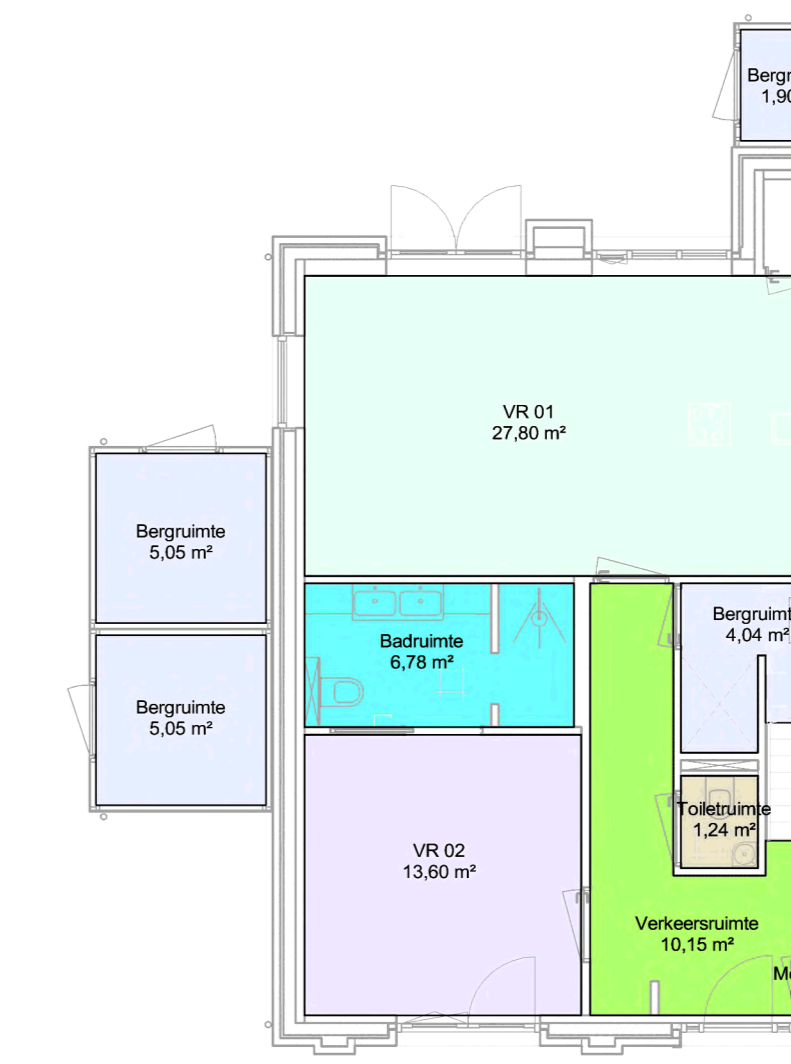


Begane grond Ruimten

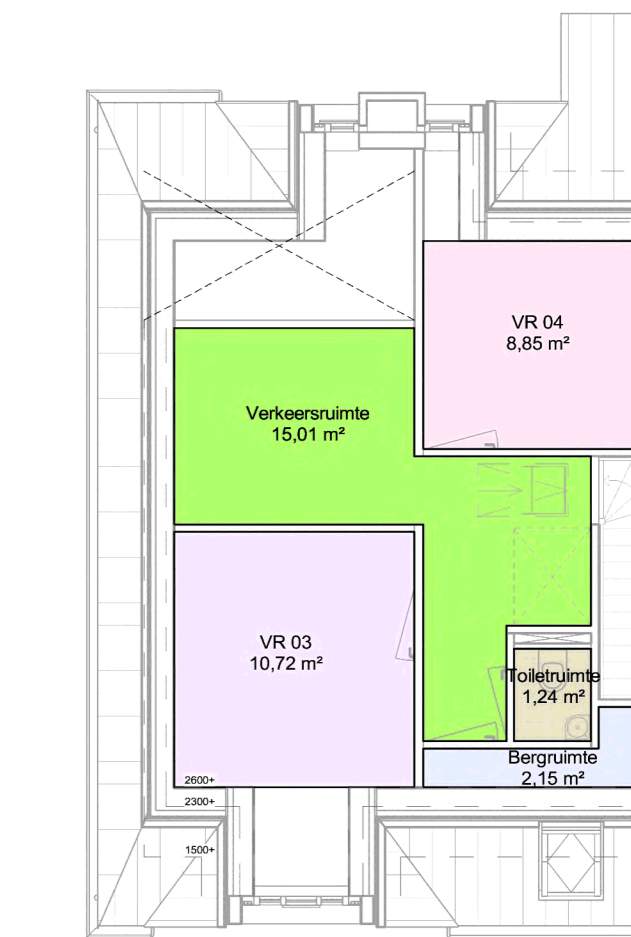


Eerste verdieping Ruimten

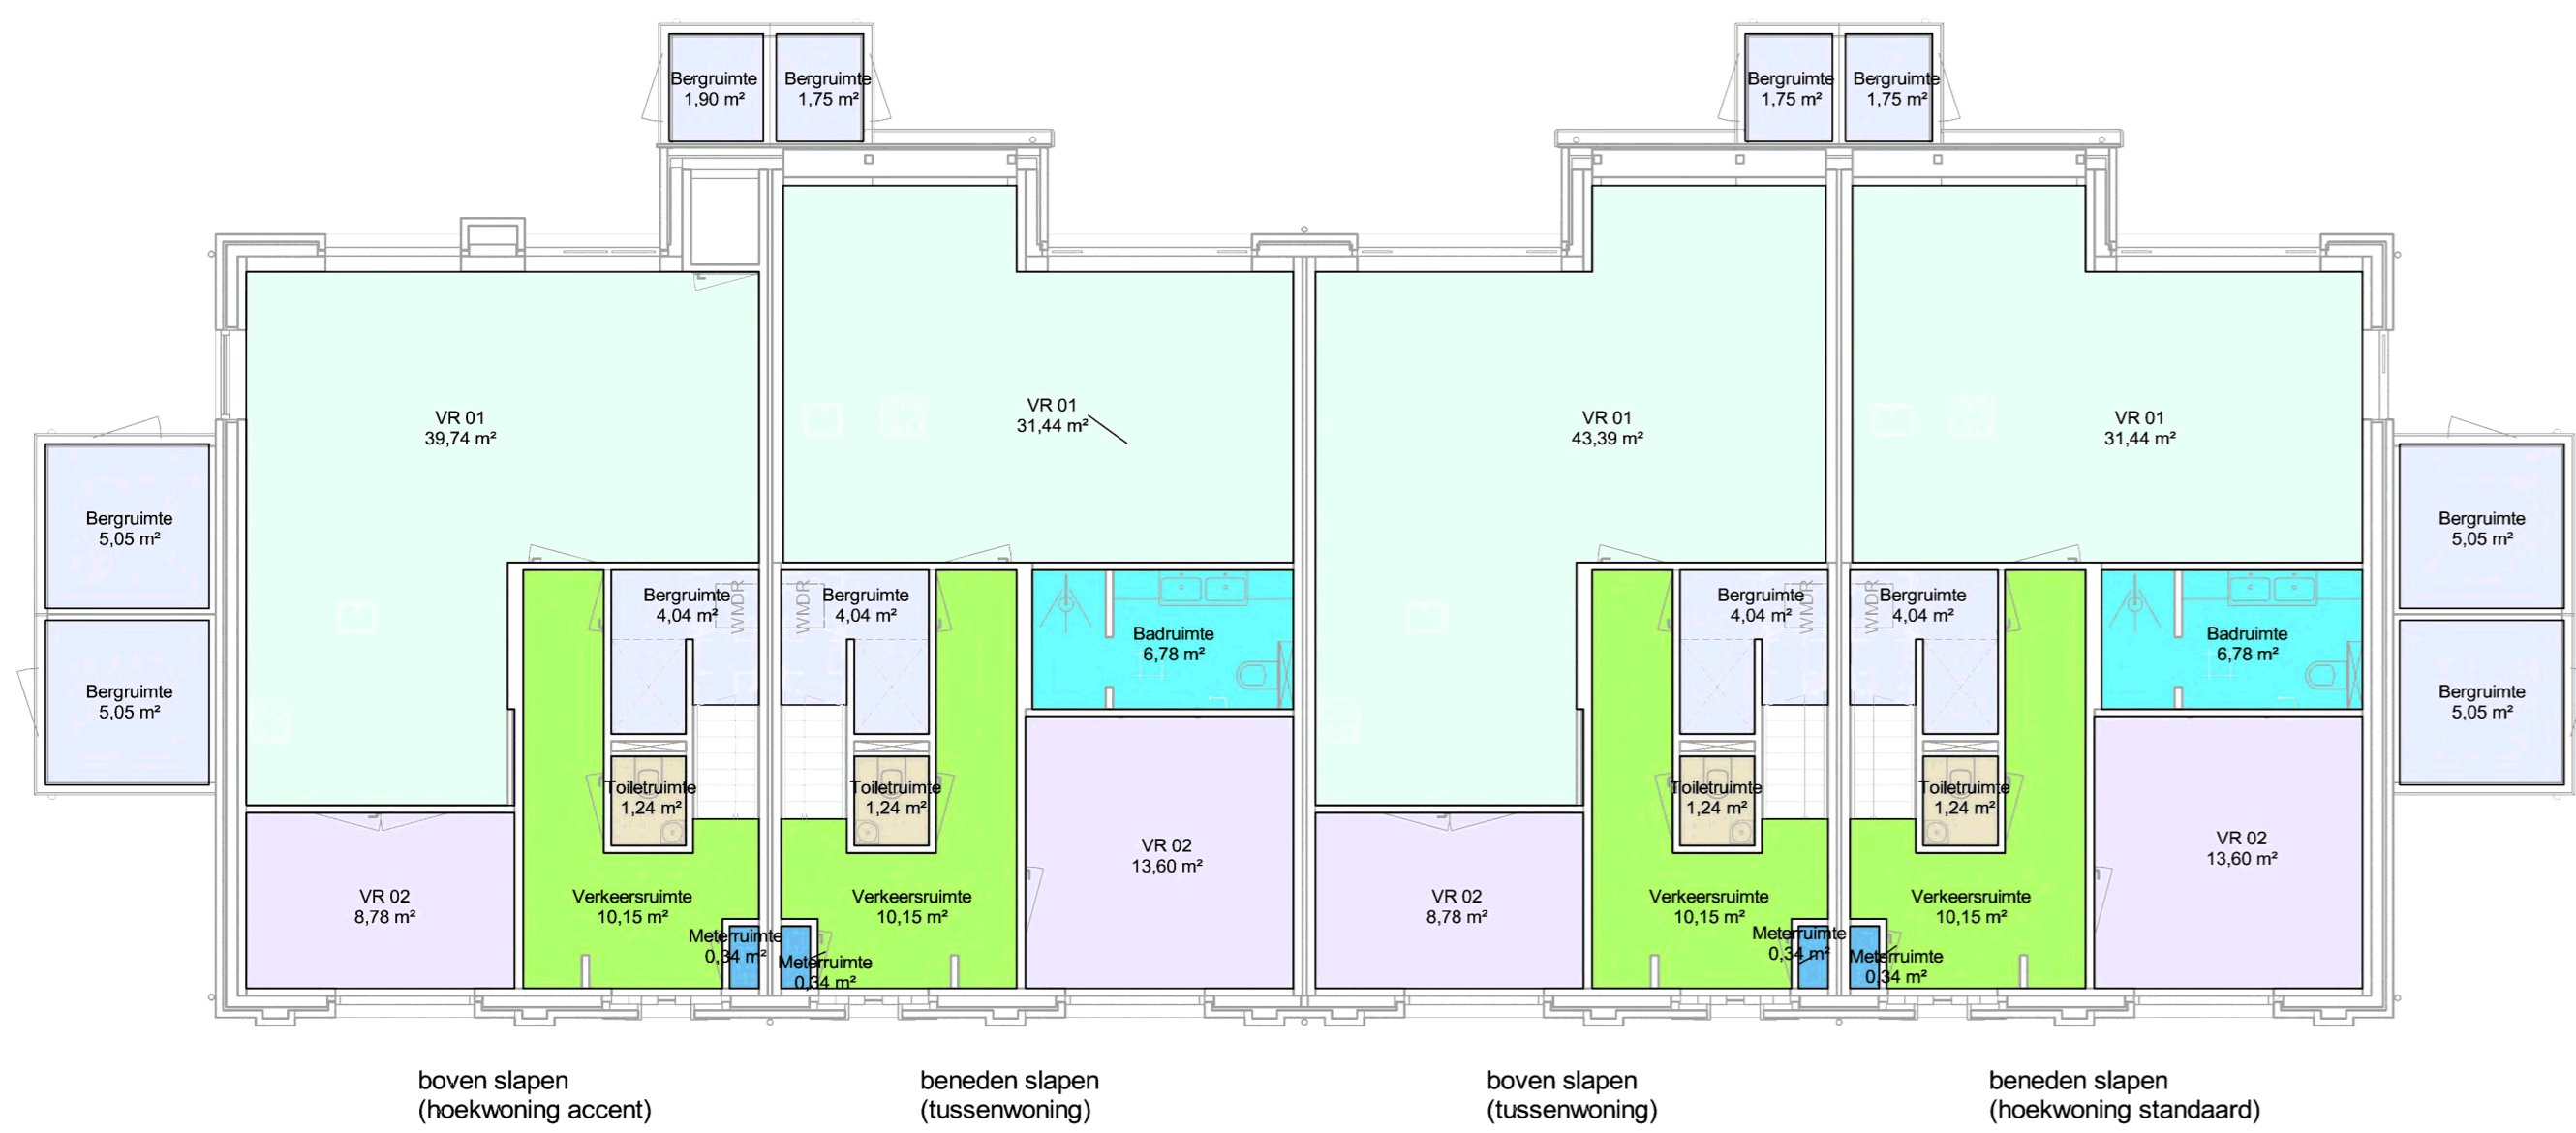

Begane grond Ruimten

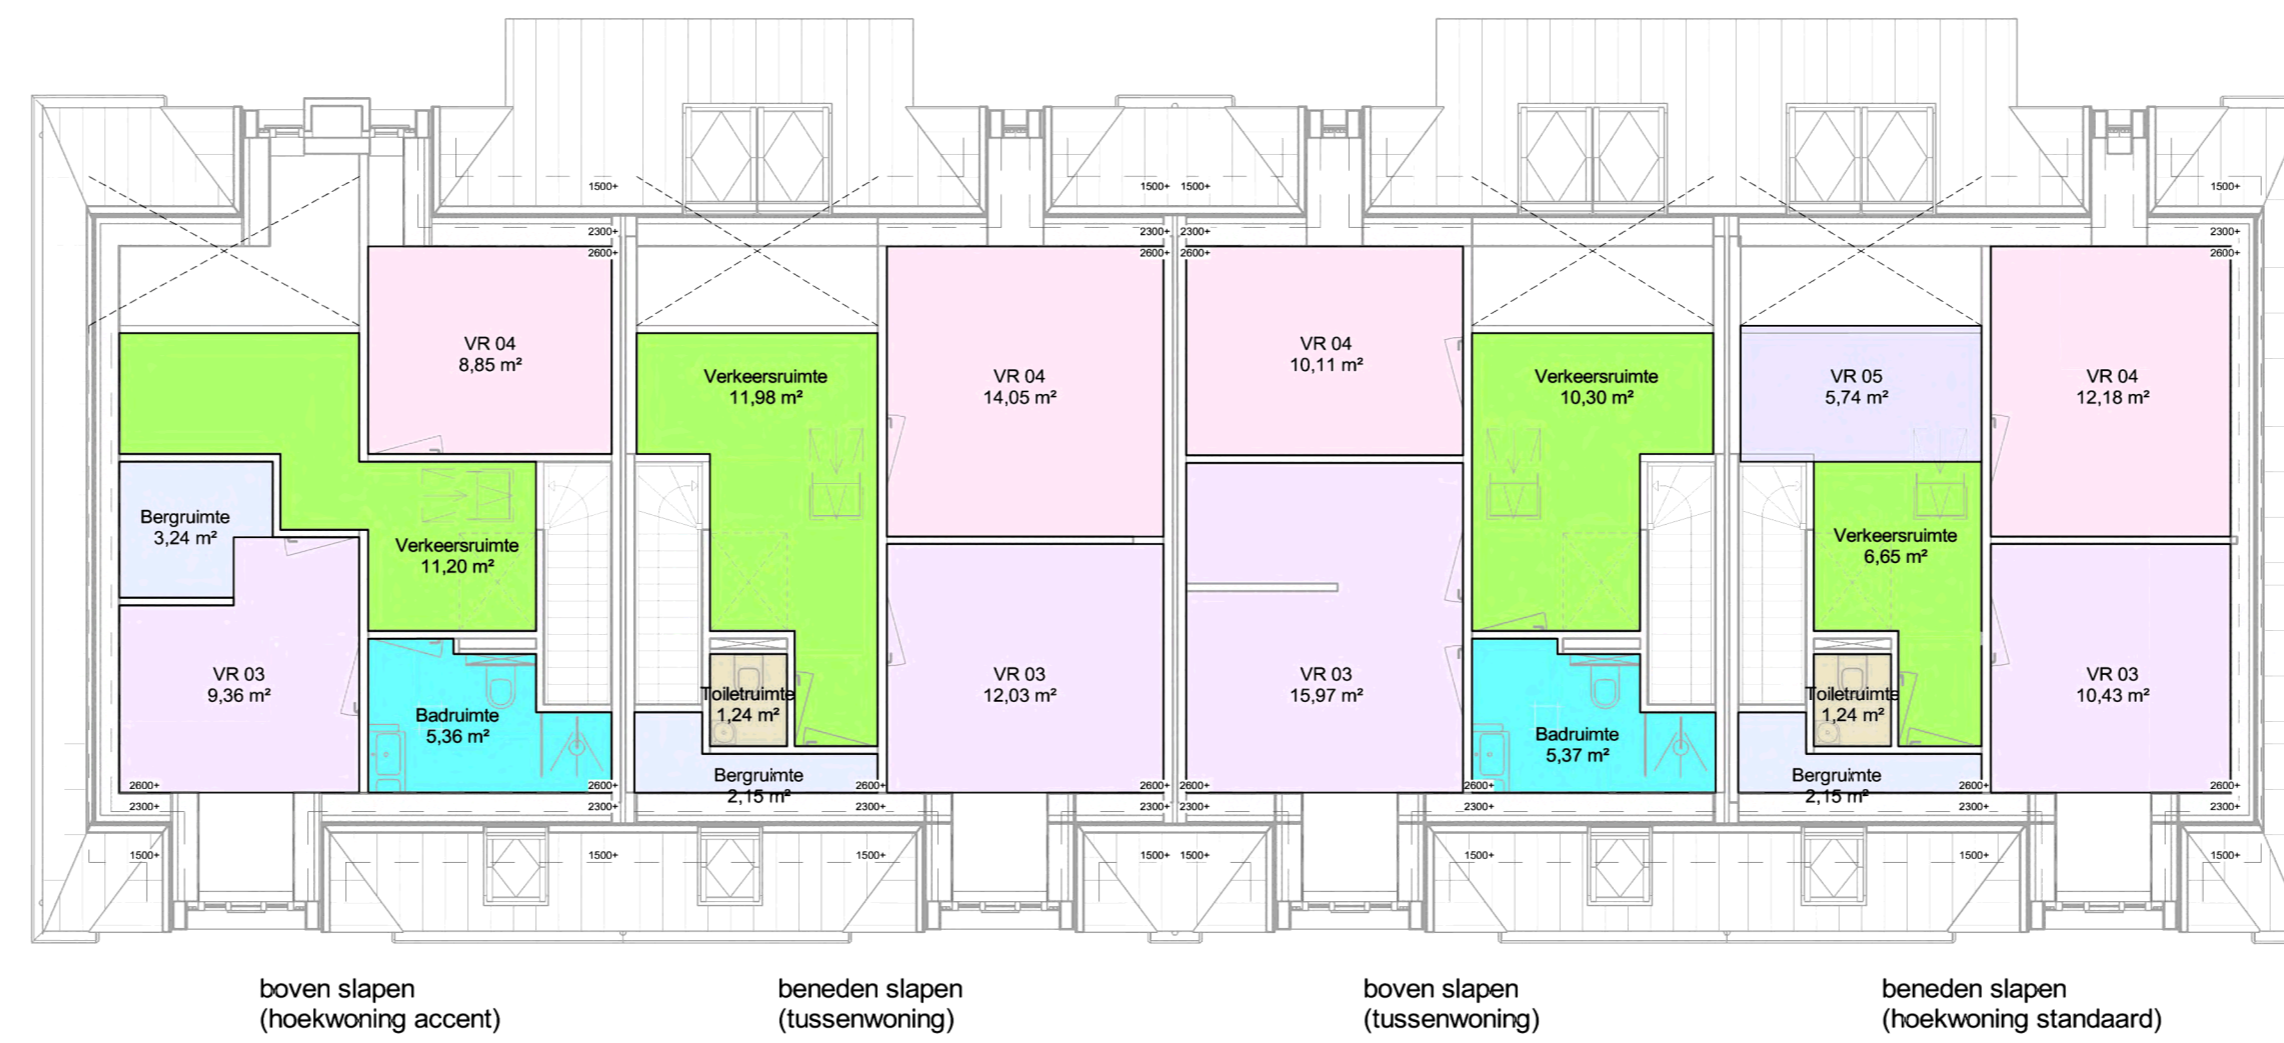

Eerste verdieping Ruimten

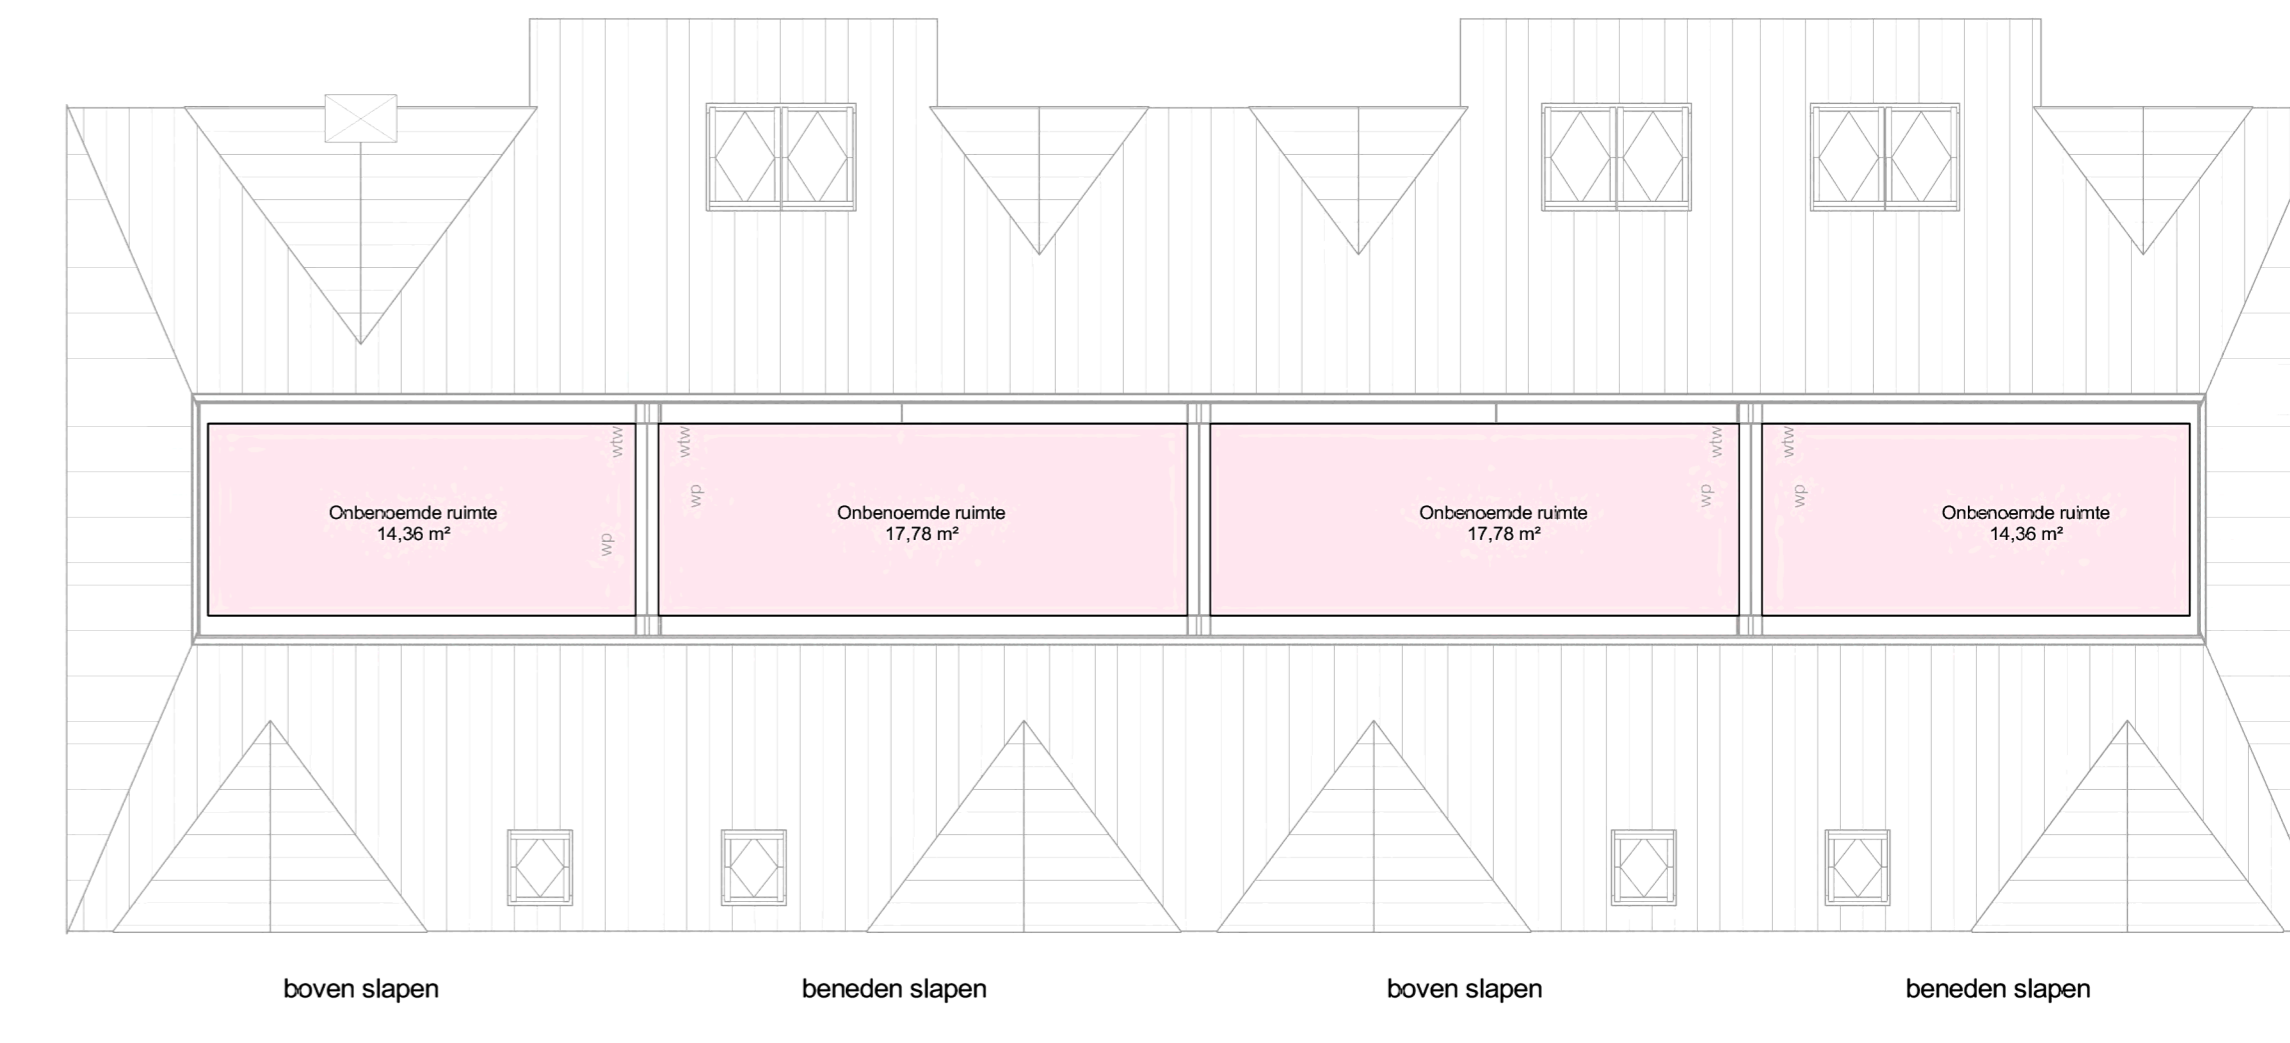

Tweede verdieping Ruimten

Elke woning heeft 2 inbouwvarianten:
 • beneden slapen (programma slaapkamer met badkamer op BG)
 • boven slapen (programma slaapkamer en badkamer op VD, op de BG is er extra ruimte in de vorm van een study)



Bunderstraat 107, 5481 VC SCHINDEL
 Telefoon 073 - 54 92 400
 E-mail omni@omniarchitecten.nl
 www.omniarchitecten.nl

Onderwerp:	Bouwbesluit oppervlaken Hofwoningen		
Bouwwerk:	Definitief Ontwerp - Aanvraag omgevingsvergunning	Bladnr.:	00-ALG # DO-04
Opdrachtgever:	Park Looburgh Weebosserweg te Bergeijk	Werknr.:	2213-SYM
Projectarchitect:	Symphony Estates Parklaan 5AA 5613BH Eindhoven	Getekend:	AV
Schaal:	1:50	Formaat:	A1
		Datum:	09-10-2023
		Gewijzigd:	29-11-2023