


DO\_03\_C



DO\_02\_B

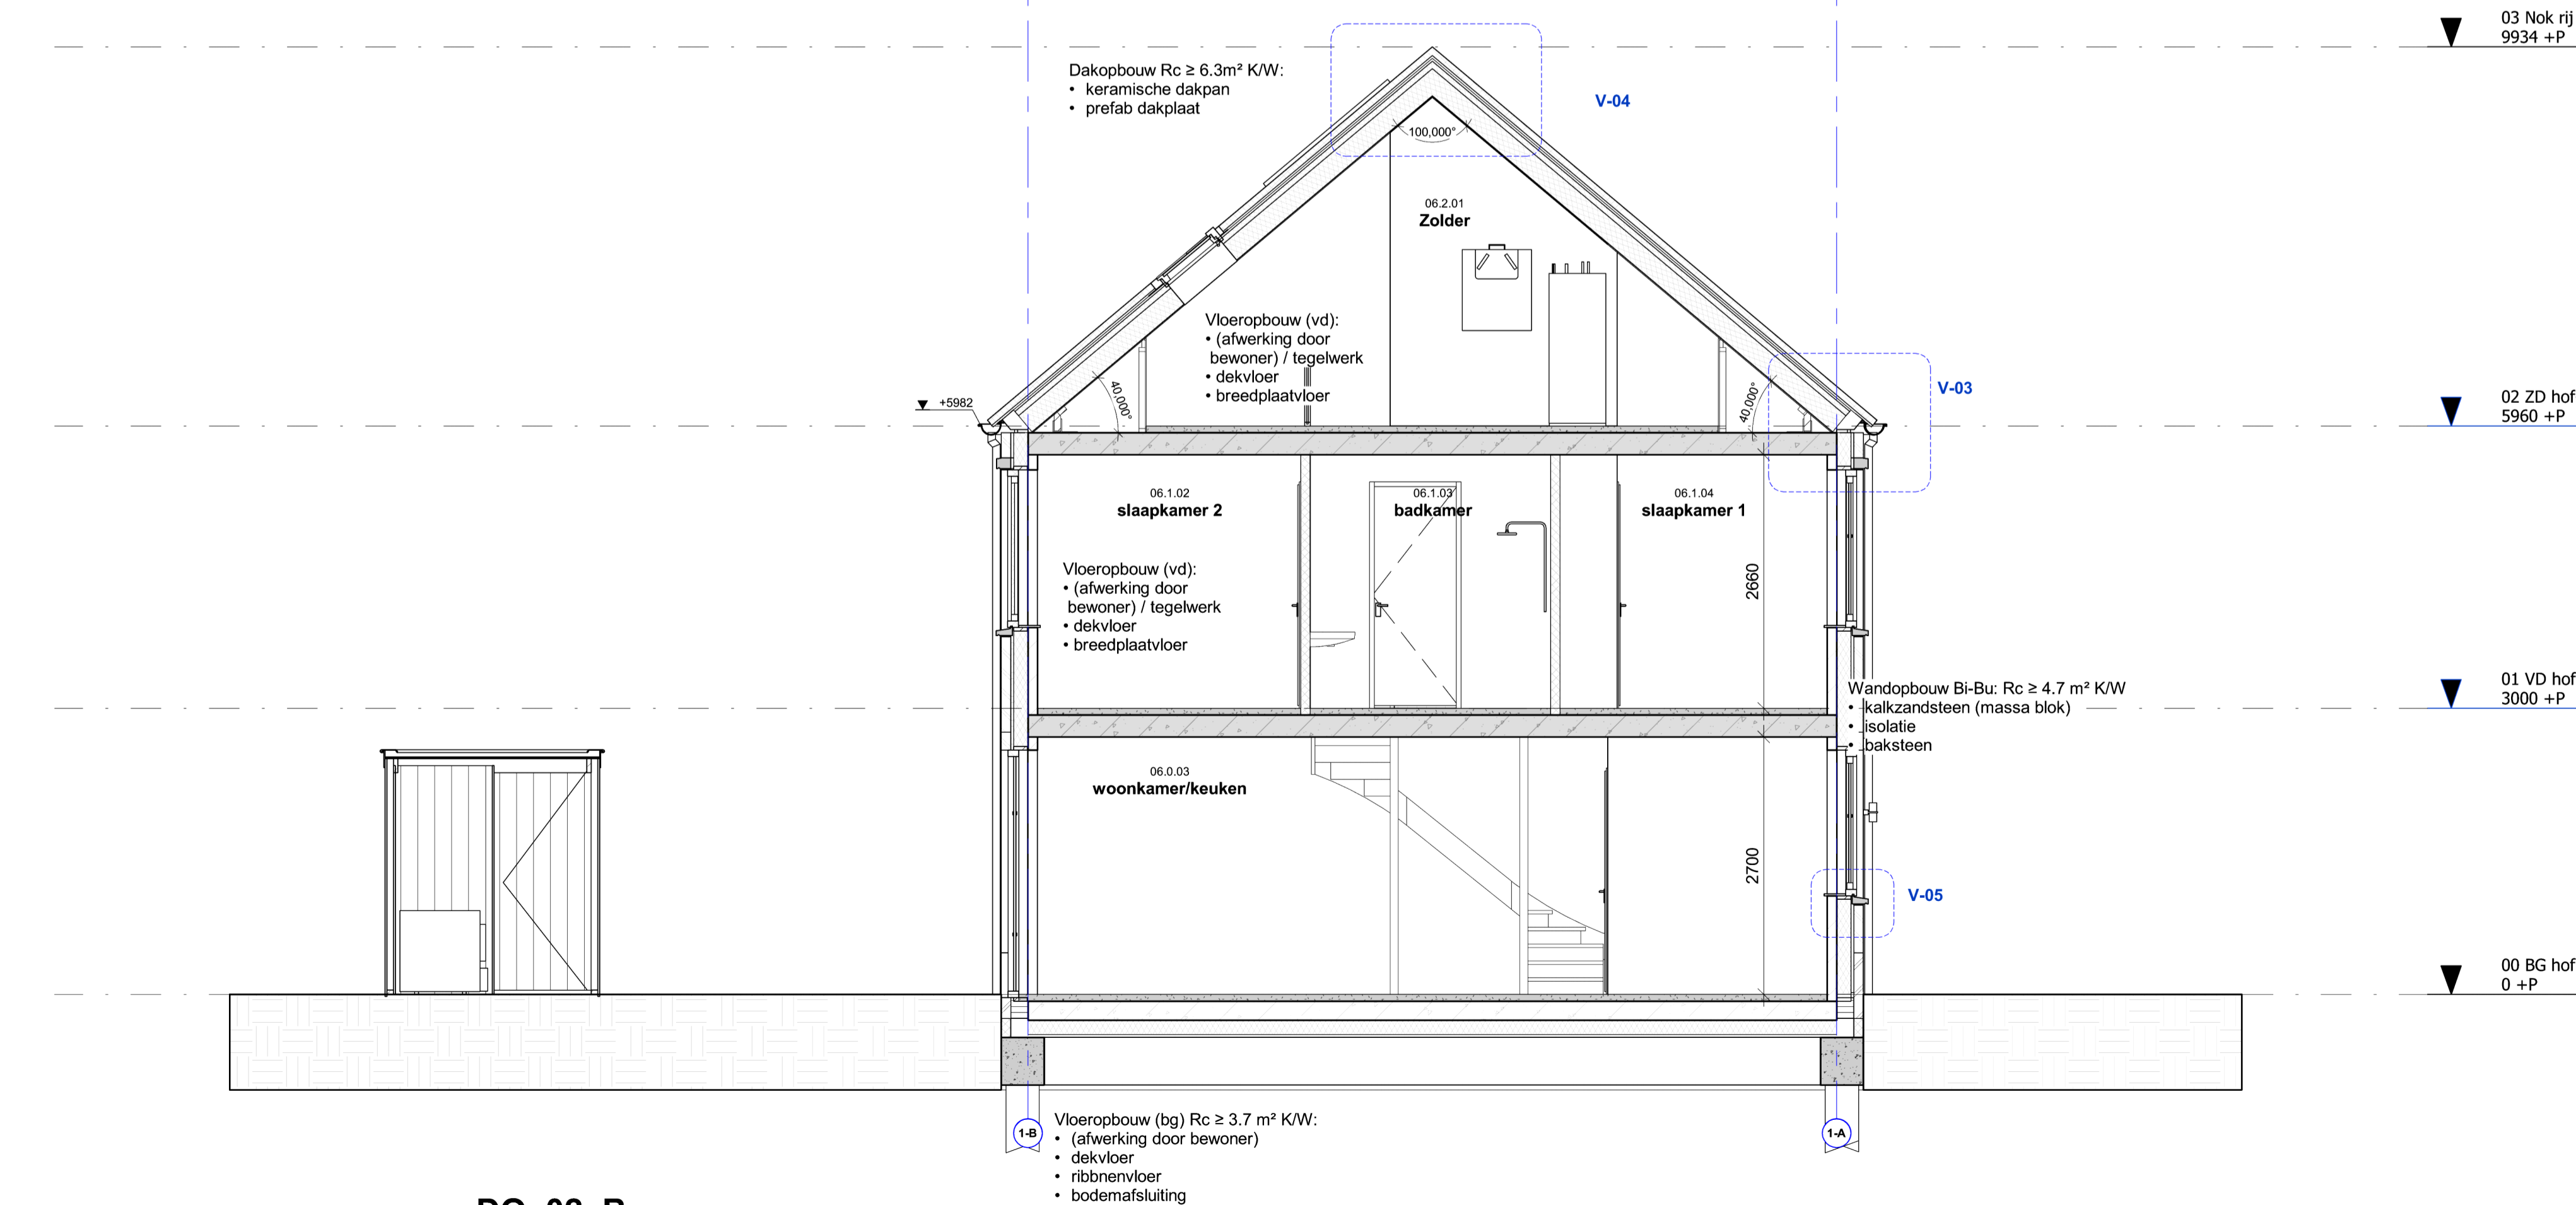

Bunderstraat 107, 5481 KC SCHIJNDEL  
 Telefoon 0492-300000  
 E-mail info@omniarchitecten.nl  
 www.omniarchitecten.nl

Onderwerp: Doorsnede B-C 1-7		
Definitief Ontwerp- Aanvraag omgevingsvergunning		
Bouwwerk: Park Looburgh Weebosserweg te Bergeijk	Bladnr.: 01 # DO-04	
Opdrachtgever: Symphony Estates Parklaan 54A   5613BH Eindhoven	Werknr.: 2213_SYM	
Projectarchitect: MVG	Getekend: MVG	
Schaal: 1:50	Formaat: A0	Datum: 29-11-2023
Gewijzigd:		29-11-2023